



HONG YU

广东鸿宇建筑与工程设计顾问有限公司

HONG YU ARCHITECTURAL&
ENGINEERING DESIGNING
CONSULTANTS LTD

建筑工程 甲级 编号 A144001127
风景园林 乙级 编号 A244001124
人防工程 乙级 编号 A244001124
市政工程 乙级 编号 A244001124
(道路、桥梁、给水、排水)
城市规划 乙级 编号【粤】城规编(142013)
工程咨询 丙级 编号 工咨丙12320160002

会 签 COORDINATION	
建 筑 ARCHI.	
园 林 GARDEN.	
结 构 STRUCT.	
给排水 PLUMBING	
电 气 ELEC.	
暖通/燃气 HVAC/GAS	

附 注 DESCRIPTIONS
1.不可按图纸(含CAD文件)量取尺寸,所有尺寸均须通过放样确定。未经同意不得使用、涂摹、散布或复制本文件及其资料。 2.此施工图设计必须经过相关政府规划、建设、消防等部门及审图公司审核通过后才能施工。
注: Note:

审 定 APPROVED BY	吴雪琴	
审 核 EXAMINED BY	吴雪琴	
项目负责 CAPTAIN	吴雪琴	
专业负责 CHIEF ENGL.	吴雪琴	
校 对 CHECKED BY	贺 健	
设 计 DESIGNED BY	谢奎	
	印刷体 PRINT	签 署 SIGNATURE

建设单位 CLIENT		江门市珠西物流发展有限公司	
建设地点 SITE		广东省鹤山市	
工程名称 PROJECT		珠西物流园97亩土地平整工程	
子项—单体名称 SUBPROJECT-UNIT			
图 名 TITLE		图纸目录	
设计号 CONTRACT No.			
版次 REVISION No.		日期 DATE	2021.7
图别 DRAWING TYPE		图号 DRAWING No.	CP-00
归档纪录: ARCHIVES:			

图纸目录

序号	图 名	图 别	图 号	规 格	张 数	备 注
1	图纸目录	场 平	CP-00	A3	1	
2	设计说明	场 平	CP-01	A3	3	
3	地理位置图	场 平	CP-02	A3	1	
4	场平范围图	场 平	CP-03	A3	1	
5	平整后场地标高图	场 平	CP-04	A3	1	
6	计算填挖方总图	场 平	CP-05	A3	1	
7	计算填挖方分图	场 平	CP-06	A3	29	
8	开挖石方量图	场 平	CP-07	A3	3	
9	填挖断面图	场 平	CP-08	A3	5	
10	填挖边坡防护断面图	场 平	CP-09	A3	1	
11	工程量表	场 平	CP-10	A3	1	
12						
13						
设计说明

一、概述

1、工程概况

(1) 工程位置：鹤山市区江门北站地区规划区内，疏港大道以东，广珠铁路以西。

(2) 工程范围：项目红线范围面积 65127.57m²。工程内容包括清表、场地平整、边坡、植被绿化等。

2、设计依据：

- (1)、项目范围 1:2200 测量地形图，2020 年 5 月；
- (2)、《江门北站及周边地区控制性详细规划》；
- (3)、《珠西物流园 97 亩土地平整工程岩土工程勘察报告》2021 年 6 月；
- (4)、《建筑施工土石方工程安全技术规程》（JGJ/T 180-2009）；
- (5)、《土方与爆破工程施工及验收规范》（GB 50201-2012）；
- (6)、《建筑地基基础工程施工质量验收标准》（GB 50202-2018）；
- (7)、其它现行有关的国家、省、市颁布的规范、规定。

二、施工技术要求

1、施工控制标高：根据《江门北站及周边地区控制性详细规划》中的道路红线交点控制标高及场地控制标高进行设计。

2、场平施工完工后平均高程允许偏差为±50mm。

3、填料要求：

- ①回填土源的质量要达到要求，采用本场地开挖的三类土回填，应坚决杜绝渣土进入场地。
- ②不得使用砟块、土块等影响后续建构物基础施工的物料。
- ③不得使用草皮、淤泥、耕土、冻土、膨胀性土以及有机质含量大于 5%的土；

4、场平工程量

(1)清表：该部分工程量可并入挖方工程量。

(2)挖填方量：

①计算软件：飞时达；计算方法：方格网法、土层土方量法

②计算成果：

方格网法：挖方-605145 立方米，填方 4670 立方米。

地层土方量法：挖方 337877.58 立方米，各层土量如下图所示：

土、石等级 (按土石方分类标准)	土、石类别 (按土石方分类标准)	土岩石分类 (按定额)	土壤及岩石名称	方量 (立方米)	占比
I	松土	土方	①素填土、②粉质粘土	92953	0.27
II	普通土	土方	③砂质粘性土	12106	0.03
III	硬土	极软岩	④-1 全风化花岗岩	21955	0.06
IV	软石	软岩	④-2 强风化花岗岩	221809	0.64

由于钻孔间隔较大，土层方量法（50mx50m）计算精度低于方格网法（5mx5m），且部分范围缺乏钻孔，故以土层方量法确定各土层占比，最终填挖方量以方格网法为准。

则各层开挖土石方量如下：

土、石等级 (按土石方)	土、石类别 (按土石方)	土岩石分类 (按定额)	土壤及岩石名称	方量 (立方米)	占比
I	松土	土方	①素填土、②粉质粘土	163389	0.27
II	普通土	土方	③砂质粘性土	18154	0.03
III	硬土	极软岩	④-1 全风化花岗岩	36308	0.06
IV	软石	软岩	④-2 强风化花岗岩	387292	0.64

则本次开挖土方量总计 181543m³，开挖石方量总计 423601 m³。

另填方总计 4670m³。

剩余 600474 立方米土石方考虑外运。

5、坡面绿化

场地填挖方边坡按 1:2 的坡率，分级放坡，每级坡高不大于 8m，平台宽度 2m，坡面直接植草喷播。

四、施工组织及注意事项

1、场平工程

（1）场平：场地范围及土石方开挖含量较大，正式开挖及填方前，施工单位应先行编制土石方开挖及填方施工方案，并报业主及监理单位批准后方可实施。施工场地内开挖运输相互交叉施工，工程测量复杂，难度大，需精心施工。为减少土方外运工作量，宜尽量边挖边填；施工前做好土方平衡方案，尽量做到土方不外运；如必须外运时，应先行安排后弃土场，同时做好场地内扬尘治理工作，确保不污染环境。

（2）施工前做好测量工作，对业主交付的控制点进行加密联测符合精度要求，则以书面形式上报测量监理，进行复测签字认可后使用；

（3）施工平面布置力求经济合理，临时设施数量满足施工阶段的施工要求，生产设施尽量临近施工现场；根据现场实际情况或需要做井字型便道，将场地分为数块，化整为零，然后根据施工进度或甲方要求分块或几块同时施工；施工便道设置在不影响施工区域范围内，防止影响挖填方的正常施工，施工便道宜采用风化岩或硬土结合填筑。

（4）清表及场平：开挖及填方前，应先行拆除场地内的障碍物，如杆线和房屋等。必要时与当地部门联系共同商定，减少不必要的麻烦。施工前将填方范围内的树木，灌木、垃圾、有机物残渣及原地面以下 10-30cm 内的草皮和表土清除。对妨碍视线、影响行车的树木、灌木丛等进行砍伐或移植及清理。将树根全部挖除，清除的垃圾由装载机配备汽车运至指定堆放区。平坦地带利用推土机推除地表软土、集中堆放。采用挖掘机与推土机配合，清除芦苇荡、杂草及挖除树根；清表后，晾晒 1-2 天后，压路机复压。

（5）沟塘排水清淤：本场地地块一和地块二北侧有山塘分布，沟塘填方前应先行排水清淤抽。沟塘清淤宜一次挖清，请监理工程师验收，大塘的清淤采用如下办法进行施工：修整塘埂，以确保挖掘机有足够的工作面展开作业；挖掘机、压路机停放在修整好的塘埂上，先对塘边进行清淤；机械行进路线：由一台或多台挖掘机由边向中，由一侧向另一侧进行清淤；在挖掘机机臂长范围内小面积清淤完成后，请监理测设底高程，并验收清淤质量，满足要求后，回填 60-80CM 厚土方，压路机及时碾压密实后分层填筑到设计标高，挖掘机向前递进，再次清淤并回填，以此类推。

（6）清淤质量控制：设专人现场指挥，并协调调度机械，有条不紊的进行施工；前道清淤工序不彻底，不进行回填，避免挤淤；控制好回填土质量，保证达到密实度要求后，才递进清淤，以防止自卸车递进时，发生陷车现象；清淤深度一般不超过 3m，对于淤泥深度超过 3m 的塘，清淤至 3m 深时请甲方及监理查看现场，确定是否继续清淤。若水塘清淤没有到 3m 即见原状土,即刻停止挖土,做回填处理。对于淤泥较深的塘，清淤后采用风化岩封层，厚度为 1m 左右。清淤工程量的计算：清淤前和清淤后分别请甲方及监理测量标高及清淤面积，三方现场确认。挖除的淤泥宜尽量外运处理。

（7）填方施工：应控制好场地回填总体施工顺序；填土要求建议如下：回填土源采用场地内的三类土，应坚决杜绝渣土进入场地。为便于后期处理填土地基，填土时应尽量避免采用大的块石、淤泥等回填；压实控制：每层填筑厚度符合要求，通过压路机碾压遍数以及外观轮迹，来检查压实质量。碾压由慢到快，由低到高，从边到中，后轮重叠 50CM 轮宽，前后相邻段重叠 150CM。碾压过程中出现弹簧、松散、起皮等现象时，局部翻开晾晒或挖除重新换填。施工中密切注意天气变化，当天填筑不过夜，避免受雨水影响。雨天过后，土的含水量偏大，不可立即填筑，需晾晒后方可填筑。

(8) 挖方施工：严格按照土石方横断面控制挖方高程，接近设计高程时，测量人员现场控制。需要放坡的地方，由测量人员放样坡顶线，撒出清晰石灰线，采用挖掘机挖，测量人员现场同步控制的方法，一次性开挖到位。土层较薄的地方先用推土机推平,打堆后再用挖机挖装,自卸车运至指定的回填地块或堆土区。开挖过程中做好放坡工作，防止踏方事故的发生。

(9) 石方开挖施工；考虑到爆破技术要求高、施工难度大，采用大面积爆破施工安全难度较大，建议采用带液压镐挖掘机及人工风镐配合破碎，进行石方开挖施工。局部如机械开挖难度过大时，方可考虑采用爆破施工，本次暂时计 5%的石方开挖采用爆破。石方开挖采用自上而下分层开挖的方式进行施工。施工中首先将岩层较厚部分采用液压岩石破碎锤分层破碎，液压反铲装渣，自卸汽车运至弃渣场堆放。其次，较薄部分岩石采用人工风镐配合液压岩石破碎锤开挖的方式施工，为防止液压岩石破碎锤开挖岩石时的冲击力对台地基面岩体产生破坏,开挖时预留 30cm 岩石保护层,保护层开挖，主要采用人工风镐进行施工。

(10) 弃土：本次场平工程产生的弃土集中运至场地周边空地，具体位置根据现场实际情况确定，以便本项目对矿坑区域进行堆载预压法地基处理时使用。

2、坡面绿化

(1) 喷播应对边坡坡面进行场地处理，土质较松软的坡面适当人工夯实，坡面凹陷处采用人工垫土修平，不要出现坡面凹凸不平、松垮现象。

(2) 水泥=10:1.5:0.003:0.3，粘接剂用量为 1~2g/m²。基材混合物要求充分混合后并利用搅拌机搅拌，搅拌时间不少于 1min。

(3) 混合植被种子由百幕大草、百喜草、高羊茅和多年生黑麦草组成，单位面积用量及比例为：10g+15g+15g+20g。

(4) 基材混合物的喷射分两次进行，首先喷射不含种子的基材混合物，厚度

不少于 80mm，然后喷射含种子的基材混合物，含种子层的厚度必须达到 20mm，严禁漏喷。

(5) 喷射作业前需整平坡面，禁止出现反坡；喷射应正面进行，避免仰喷，确保喷射厚度；

(6) 喷播作业完成后，在坡面覆盖单层无纺布，改善种子的发芽、生长环境，减少降水对种子的冲刷，减少边坡表面水分的蒸发。

3、抢险预案

施工单位应先行制定切实可行的抢险预案，在出现险情时能够及时组织抢险，现场储备足量的草袋、木桩等抢险物资。应设专人 24 小时现场巡视，发现可能出现的险情要及时汇报。对出现的突发事件，如塌方、土体整体偏移等情况，要及时采取相应的措施，如卸载、打木桩等方法稳定土体，保护工程。另外组织投入本工程以外的机械车辆，险情发生时能及时抽调。

4、由于现场及周边处于施工状态，原地面高程变化较大，若现状高程与设计图纸有较大差异时，需及时通知设计单位，对图纸做相应调整。

5、未尽事项按相关施工规范、规程、规定和专用图的要求办理。





HONG YU
广东鸿宇建筑与工程设计顾问有限公司
HONG YU ARCHITECTURAL&
ENGINEERING DESIGNING
CONSULTANTS LTD
建筑工程 甲级 编号 A144001127
风景园林 乙级 编号 A244001124
人防工程 乙级 编号 A244001124
市政工程 乙级 编号 A244001124
(道路、桥梁、给水、排水)
城市规划 乙级 编号【粤】城规编(142013)
工程咨询 丙级 编号 工咨丙12320160002

会 签 COORDINATION		
建 筑 ARCHI.		
园 林 GARDEN		
结 构 STRUCT.		
给 排 水 PLUMBING		
电 气 ELEC.		
暖通/燃气 HVAC/GAS		

附 注
DESCRIPTIONS

1.不可按图纸(含DWG文件)量取尺寸,所有尺寸均须通过放样确定,未经测量不得使用,盖章、数字或复制本文件及其资料。
2.此施工图设计必须经过相关政府规划、建设、消防等部门及审图公司审核通过后才能施工。

注:
Note:

1.比例,1:10000.

审 定 APPROVED BY	吴雪琴	吴雪琴
审 核 EXAMINED BY	吴雪琴	吴雪琴
项 目 负 责 CAPTAIN	吴雪琴	吴雪琴
专 业 负 责 CHIEF ENGR.	吴雪琴	吴雪琴
校 对 CHECKED BY	贺 健	贺 健
设 计 DESIGNED BY	谢 奎	谢 奎
	印 刷 体 PRINT	签 署 SIGNATURE

建设单位
CLIENT

建设地点
SITE

工程名称
PROJECT

子项—单体名称
SUBPROJECT-UNIT

图 名
TITLE

设计号
CONTRACT No.

版次
REVISION No.

图 别
DRAWING TYPE


归档纪录:
ARCHIVES:

日期
DATE

图号
DRAWING No.

2021.7

CP-02

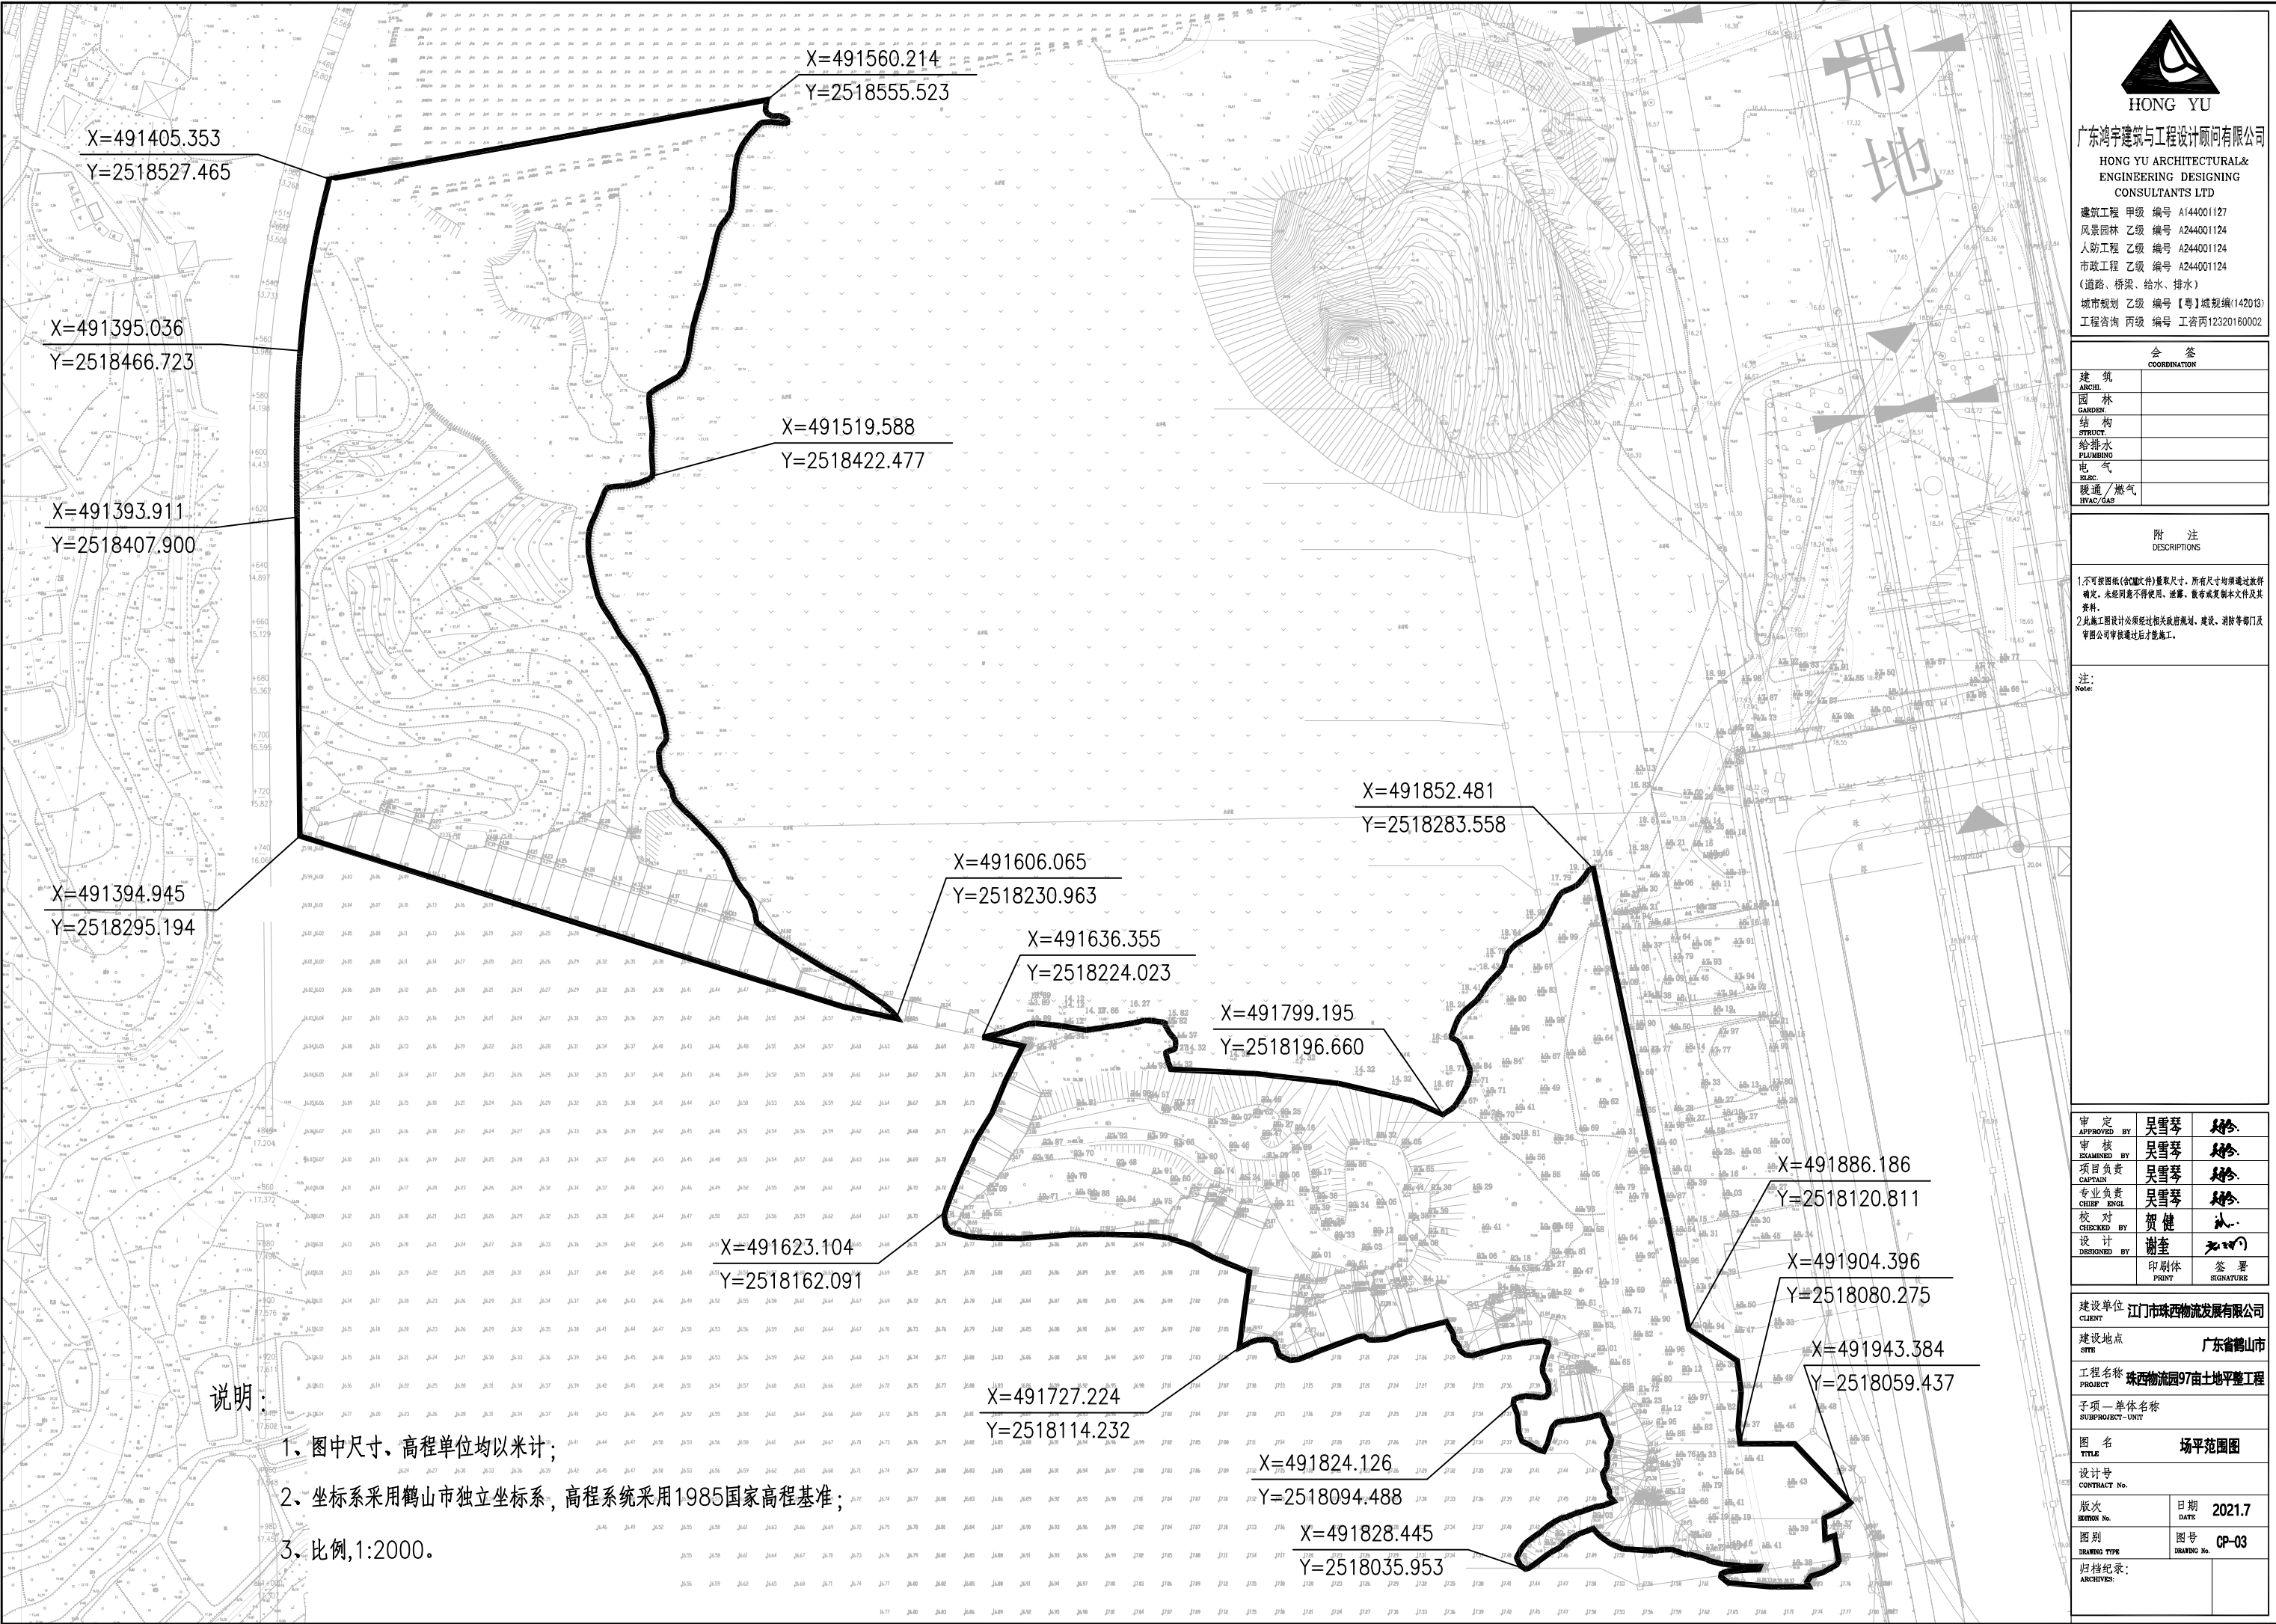

HONG YU
广东鸿宇建筑与工程设计顾问有限公司
HONG YU ARCHITECTURAL &
ENGINEERING DESIGNING
CONSULTANTS LTD
建筑工程 甲级 编号 A144001127
风景园林 乙级 编号 A244001124
人防工程 乙级 编号 A244001124
市政工程 乙级 编号 A244001124
(道路、桥梁、给水、排水)
城市规划 乙级 编号【粤】城规编(142013)
工程咨询 丙级 编号 工咨丙12320160002

会 签 COORDINATION	
建 筑 ARCHI	
园 林 GARDEN	
结 构 STRUCT	
给 排 水 PLUMBING	
电 气 ELEC	
暖 通 / 燃 气 HVAC / GAS	


附 注 DESCRIPTIONS	
1.不可按图纸(含CAD文件)量取尺寸,所有尺寸均须通过放样确定,未经测量不得使用,盖章、数字或复制本文件及其资料。 2.此施工图设计必须经过相关规划、建设、消防等部门及审图公司审核通过后才能施工。	

注:
Note:

审 定 APPROVED BY	吴雪琴	吴雪琴
审 核 EXAMINED BY	吴雪琴	吴雪琴
项 目 负 责 CAPTAIN	吴雪琴	吴雪琴
专 业 负 责 CHIEF ENGL	吴雪琴	吴雪琴
校 对 CHECKED BY	贺 健	贺 健
设 计 DESIGNED BY	谢奎	谢奎
	印刷体 PRINT	签 署 SIGNATURE

建设单位 CLIENT	江门市珠西物流发展有限公司
建设地点 SITE	广东省鹤山市
工程名称 PROJECT	珠西物流园97亩土地平整工程
子项—单体名称 SUBPROJECT-UNIT	

图 名 TITLE	场平范围图
设计号 CONTRACT No.	
版次 REVISION No.	日期 DATE 2021.7
图别 DRAWING TYPE	图号 DRAWING No. GP-03
归档纪录: ARCHIVES:	

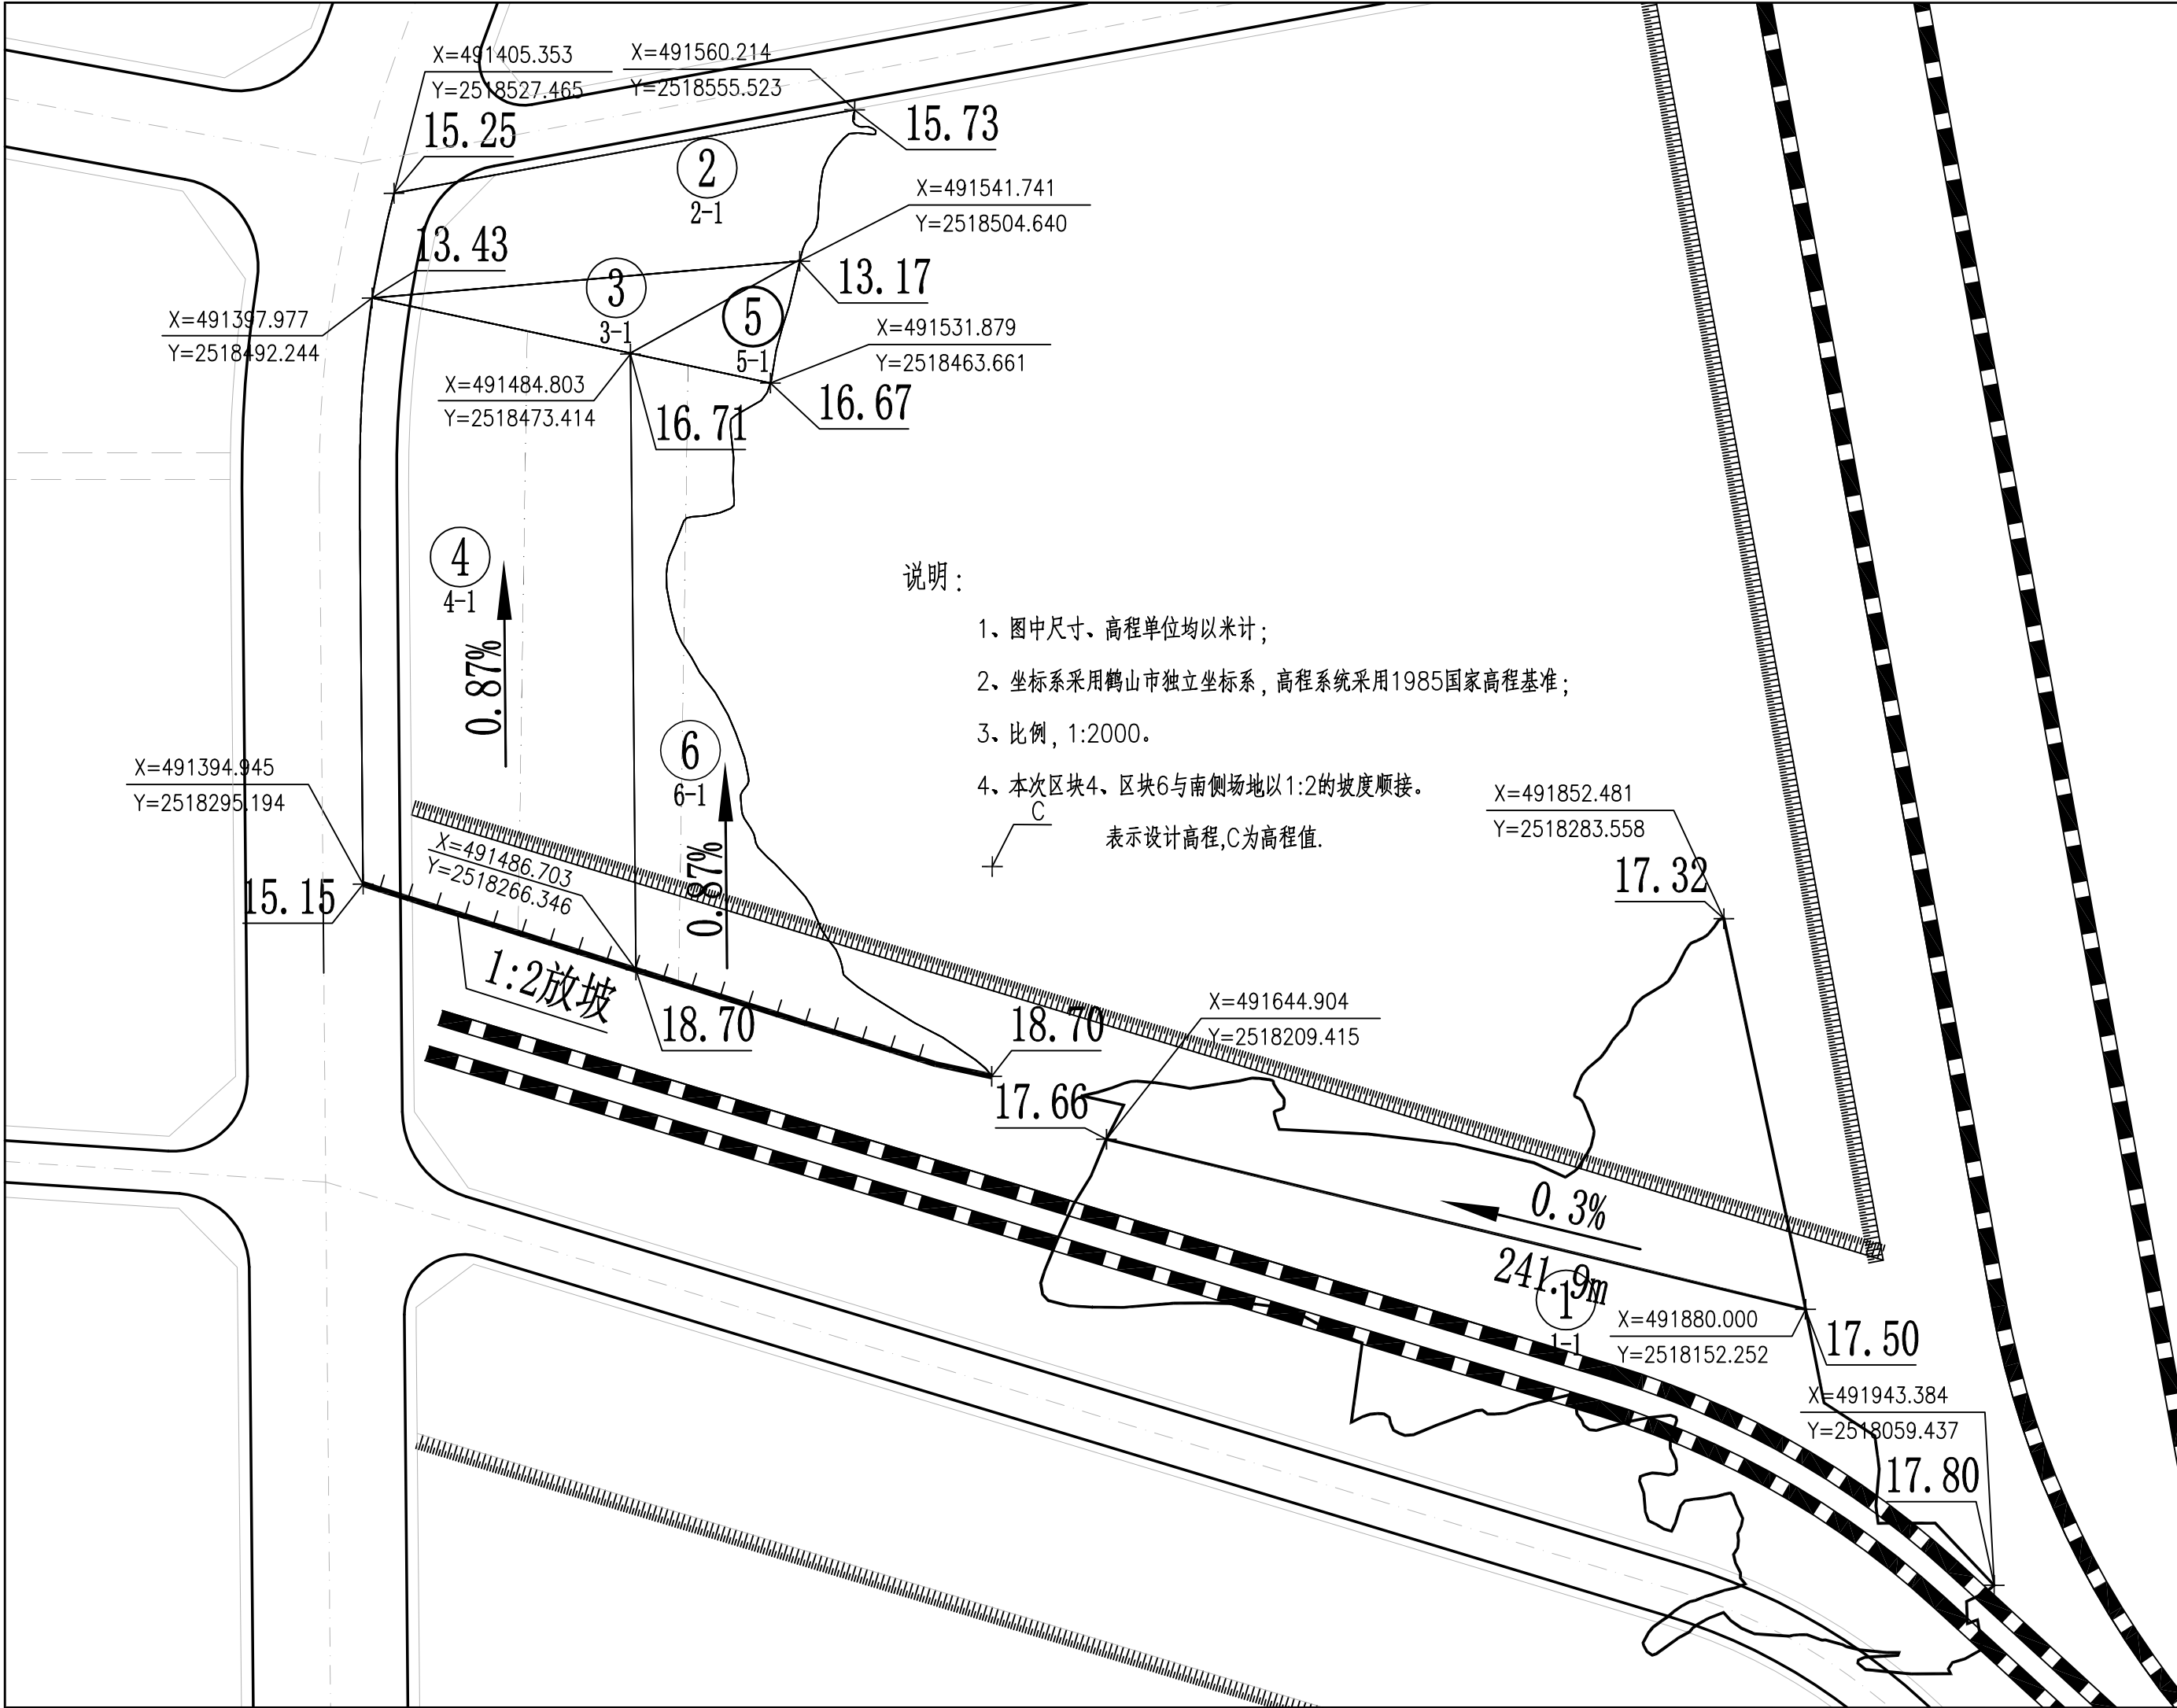



HONG YU

广东鸿宇建筑与工程设计顾问有限公司

HONG YU ARCHITECTURAL&
ENGINEERING DESIGNING
CONSULTANTS LTD

建筑工程 甲级 编号 A144001127
风景园林 乙级 编号 A244001124
人防工程 乙级 编号 A244001124
市政工程 乙级 编号 A244001124
(道路、桥梁、给水、排水)
城市规划 乙级 编号【粤】城规编(142013)
工程咨询 丙级 编号 工咨丙12320160002

会 签

COORDINATION

建 筑	
ARCHI.	
园 林	
GARDEN.	
结 构	
STRUCT.	
给 排 水	
PLUMBING	
电 气	
ELEC.	
暖通/燃气	
HVAC/GAS	

附 注

DESCRIPTIONS

1.不可按图纸(含CAD文件)量取尺寸,所有尺寸均须通过放样确定,未经测量不得使用,盖章、数字或复制本文件及其资料。
2.此施工图设计必须经过相关政府规划、建设、消防等部门及审图公司审核通过后才能施工。

注:

Note:

审 定	吴雪琴	吴雪琴
APPROVED BY	吴雪琴	吴雪琴
审 核	吴雪琴	吴雪琴
EXAMINED BY	吴雪琴	吴雪琴
项目负责	吴雪琴	吴雪琴
CAPTAIN	吴雪琴	吴雪琴
专业负责	吴雪琴	吴雪琴
CHIEF ENGL.	吴雪琴	吴雪琴
校 对	贺 健	贺 健
CHECKED BY	贺 健	贺 健
设 计	谢 奎	谢 奎
DESIGNED BY	谢 奎	谢 奎
印刷体		签 署
PRINT		SIGNATURE

建设单位

CLIENT

江门市珠西物流发展有限公司

建设地点

SITE

广东省鹤山市

工程名称

PROJECT

珠西物流园97亩土地平整工程

子项—单体名称

SUBPROJECT-UNIT

图 名

TITLE

平整后场地标高图

设计号

CONTRACT No.

版次

REVISION No.

日期

DATE

2021.7

图别

DRAWING TYPE


图号

DRAWING No.

CP-04

归档纪录:

ARCHIVES:

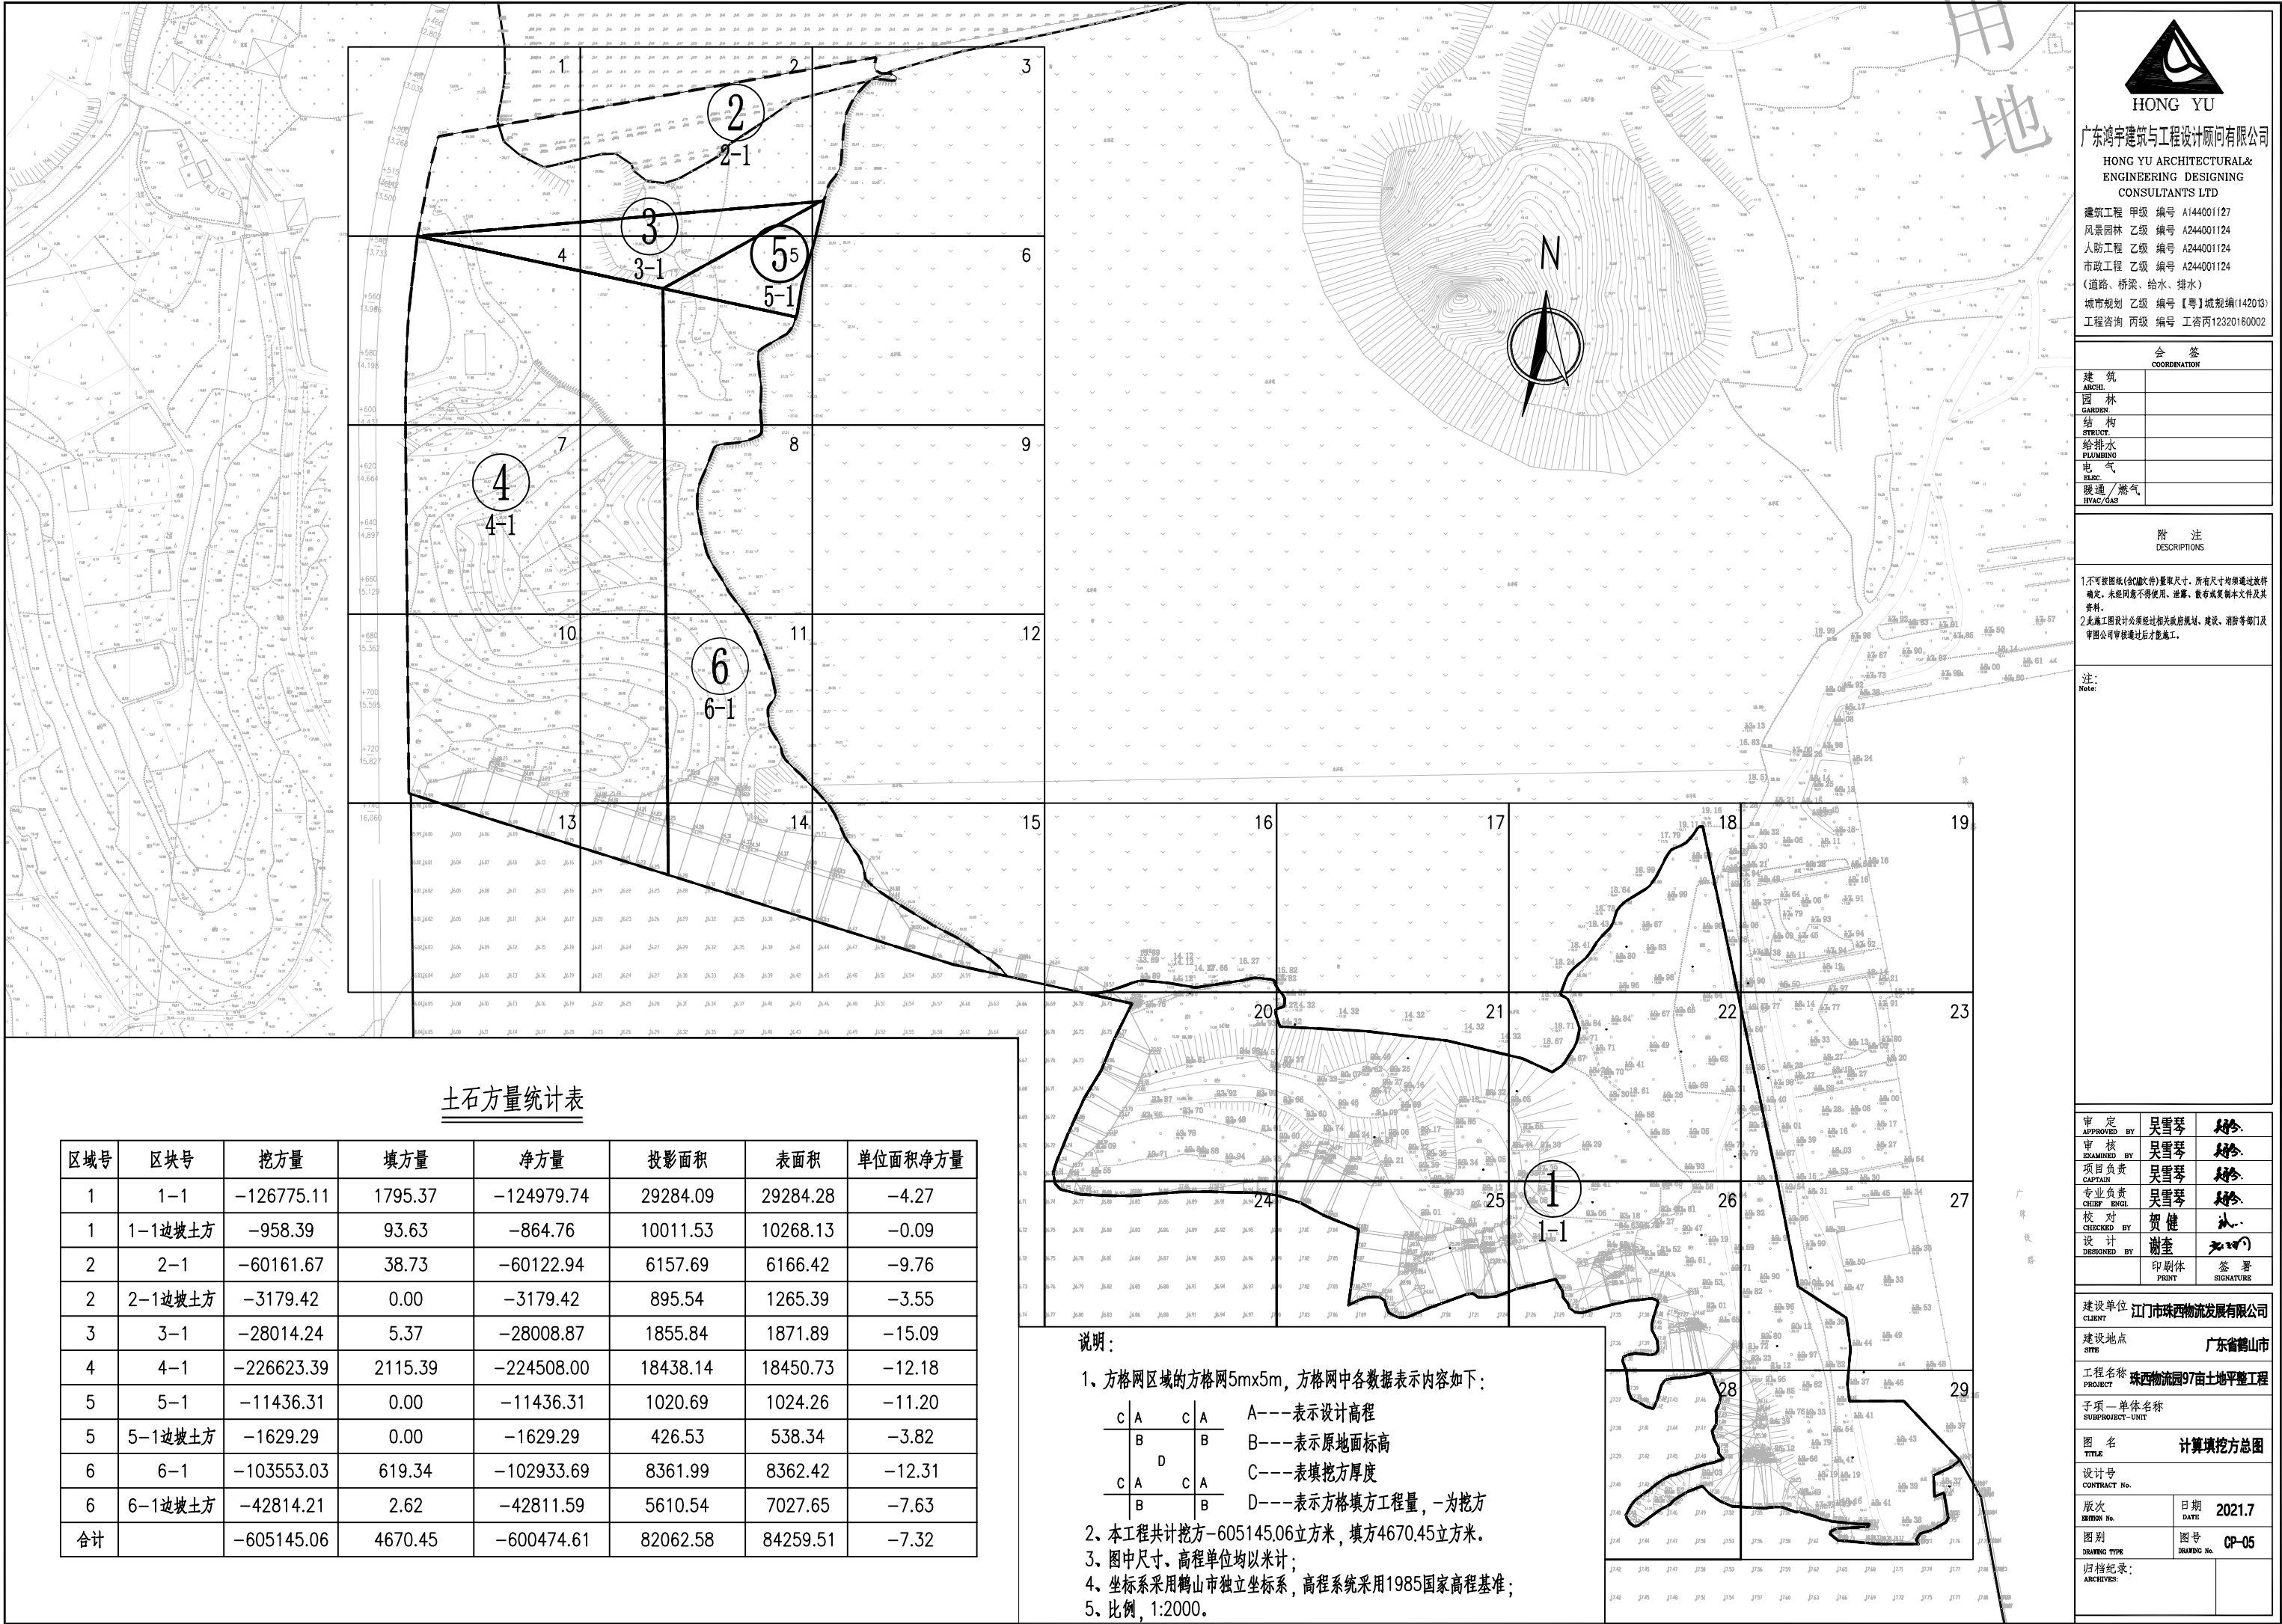



HONG YU
广东鸿宇建筑与工程设计顾问有限公司
HONG YU ARCHITECTURAL &
ENGINEERING DESIGNING
CONSULTANTS LTD
建筑工程 甲级 编号 A144001127
风景园林 乙级 编号 A244001124
人防工程 乙级 编号 A244001124
市政工程 乙级 编号 A244001124
(道路、桥梁、给水、排水)
城市规划 乙级 编号【粤】城规编(142013)
工程咨询 丙级 编号 工咨丙12320160002

会 签
COORDINATION

建 筑 ARCHI	
园 林 GARDEN	
结 构 STRUCT	
给排水 PLUMBING	
电 气 ELEC	
暖通/燃气 HVAC/GAS	

附 注
DESCRIPTIONS

1.不可按图纸(含CAD文件)量取尺寸,所有尺寸均须通过放样确定,未经测量不得使用,盖章、数字或复制本文件及其资料。
2.此施工图设计必须经过相关政府规划、建设、消防等部门及审图公司审核通过后才能施工。

注:
Note:

审 定 APPROVED BY	吴雪琴	吴雪琴
审 核 EXAMINED BY	吴雪琴	吴雪琴
项目负责 CAPTAIN	吴雪琴	吴雪琴
专业负责 CHIEF ENGL	吴雪琴	吴雪琴
校 对 CHECKED BY	贺 健	贺 健
设 计 DESIGNED BY	谢奎	谢奎
	印刷体 PRINT	签 署 SIGNATURE

建设单位
CLIENT

江门市珠西物流发展有限公司

建设地点
SITE

广东省鹤山市

工程名称
PROJECT

珠西物流园97亩土地平整工程

子项—单体名称
SUBPROJECT—UNIT

图 名
TITLE

计算填挖方总图

设计号
CONTRACT No.

版次
REVISION No.

日期
DATE2021.7

图别
DRAWING TYPE

图号
DRAWING No.CP-05

归档纪录:
ARCHIVES:

土石方量统计表

区域号	区块号	挖方量	填方量	净方量	投影面积	表面积	单位面积净方量
1	1-1	-126775.11	1795.37	-124979.74	29284.09	29284.28	-4.27
1	1-1边坡土方	-958.39	93.63	-864.76	10011.53	10268.13	-0.09
2	2-1	-60161.67	38.73	-60122.94	6157.69	6166.42	-9.76
2	2-1边坡土方	-3179.42	0.00	-3179.42	895.54	1265.39	-3.55
3	3-1	-28014.24	5.37	-28008.87	1855.84	1871.89	-15.09
4	4-1	-226623.39	2115.39	-224508.00	18438.14	18450.73	-12.18
5	5-1	-11436.31	0.00	-11436.31	1020.69	1024.26	-11.20
5	5-1边坡土方	-1629.29	0.00	-1629.29	426.53	538.34	-3.82
6	6-1	-103553.03	619.34	-102933.69	8361.99	8362.42	-12.31
6	6-1边坡土方	-42814.21	2.62	-42811.59	5610.54	7027.65	-7.63
合计		-605145.06	4670.45	-600474.61	82062.58	84259.51	-7.32

说明:

1、方格网区域的方格网5mx5m,方格网中各数据表示内容如下:

C	A	C	A
	B		B
	D		
C	A	C	A
	B		B

A---表示设计高程

B---表示原地标高

C---表示填挖方厚度

D---表示方格填方工程量,-为挖方

- 2、本工程共计挖方-605145.06立方米,填方4670.45立方米。
- 3、图中尺寸、高程单位均以米计;
- 4、坐标系采用鹤山市独立坐标系,高程系统采用1985国家高程基准;
- 5、比例,1:2000。



HONG YU

广东鸿宇建筑与工程设计顾问有限公司

HONG YU ARCHITECTURAL &
ENGINEERING DESIGNING
CONSULTANTS LTD

建筑工程 甲级 编号 A144001127

风景园林 乙级 编号 A244001124

人防工程 乙级 编号 A244001124

市政工程 乙级 编号 A244001124

(道路、桥梁、给水、排水)

城市规划 乙级 编号【粤】城规编(142083)

工程咨询 丙级 编号 工咨丙12320160002

会 签
COORDINATION

建 筑 ARCHI	
园 林 GARDEN	
结 构 STRUCT	
给 排 水 PLUMBING	
电 气 ELEC	
暖通/燃气 HVAC/GAS	

附 注
DESCRIPTIONS

1.不可按图纸(含CAD文件)量取尺寸,所有尺寸均须通过放样确定,未经同意不得使用,盖章、数字或复制本文件及其资料。
2.此施工图设计必须经过相关政府规划、建设、消防等部门及审图公司审核通过后方可施工。

注:
Note:
1.比例, 1:250。

审 定 APPROVED BY		审核 EXAMINED BY	
项目负责 CAPTAIN		专业负责 CHIEF ENGL	
校 对 CHECKED BY		设 计 DESIGNED BY	
	印刷体 PRINT	签 署 SIGNATURE	

建设单位 江门市珠西物流发展有限公司
CLIENT

建设地点 广东省鹤山市
SITE

工程名称 珠西物流园97亩土地平整工程
PROJECT

子项—单体名称
SUBPROJECT-UNIT

图 名
TITLE 计算填挖方分图

设计号
CONTRACT No.


版次
REVISION No.


日期
DATE 2021.7

图别
DRAWING TYPE

图号
DRAWING No. CP-06

归档纪录:
ARCHIVES:

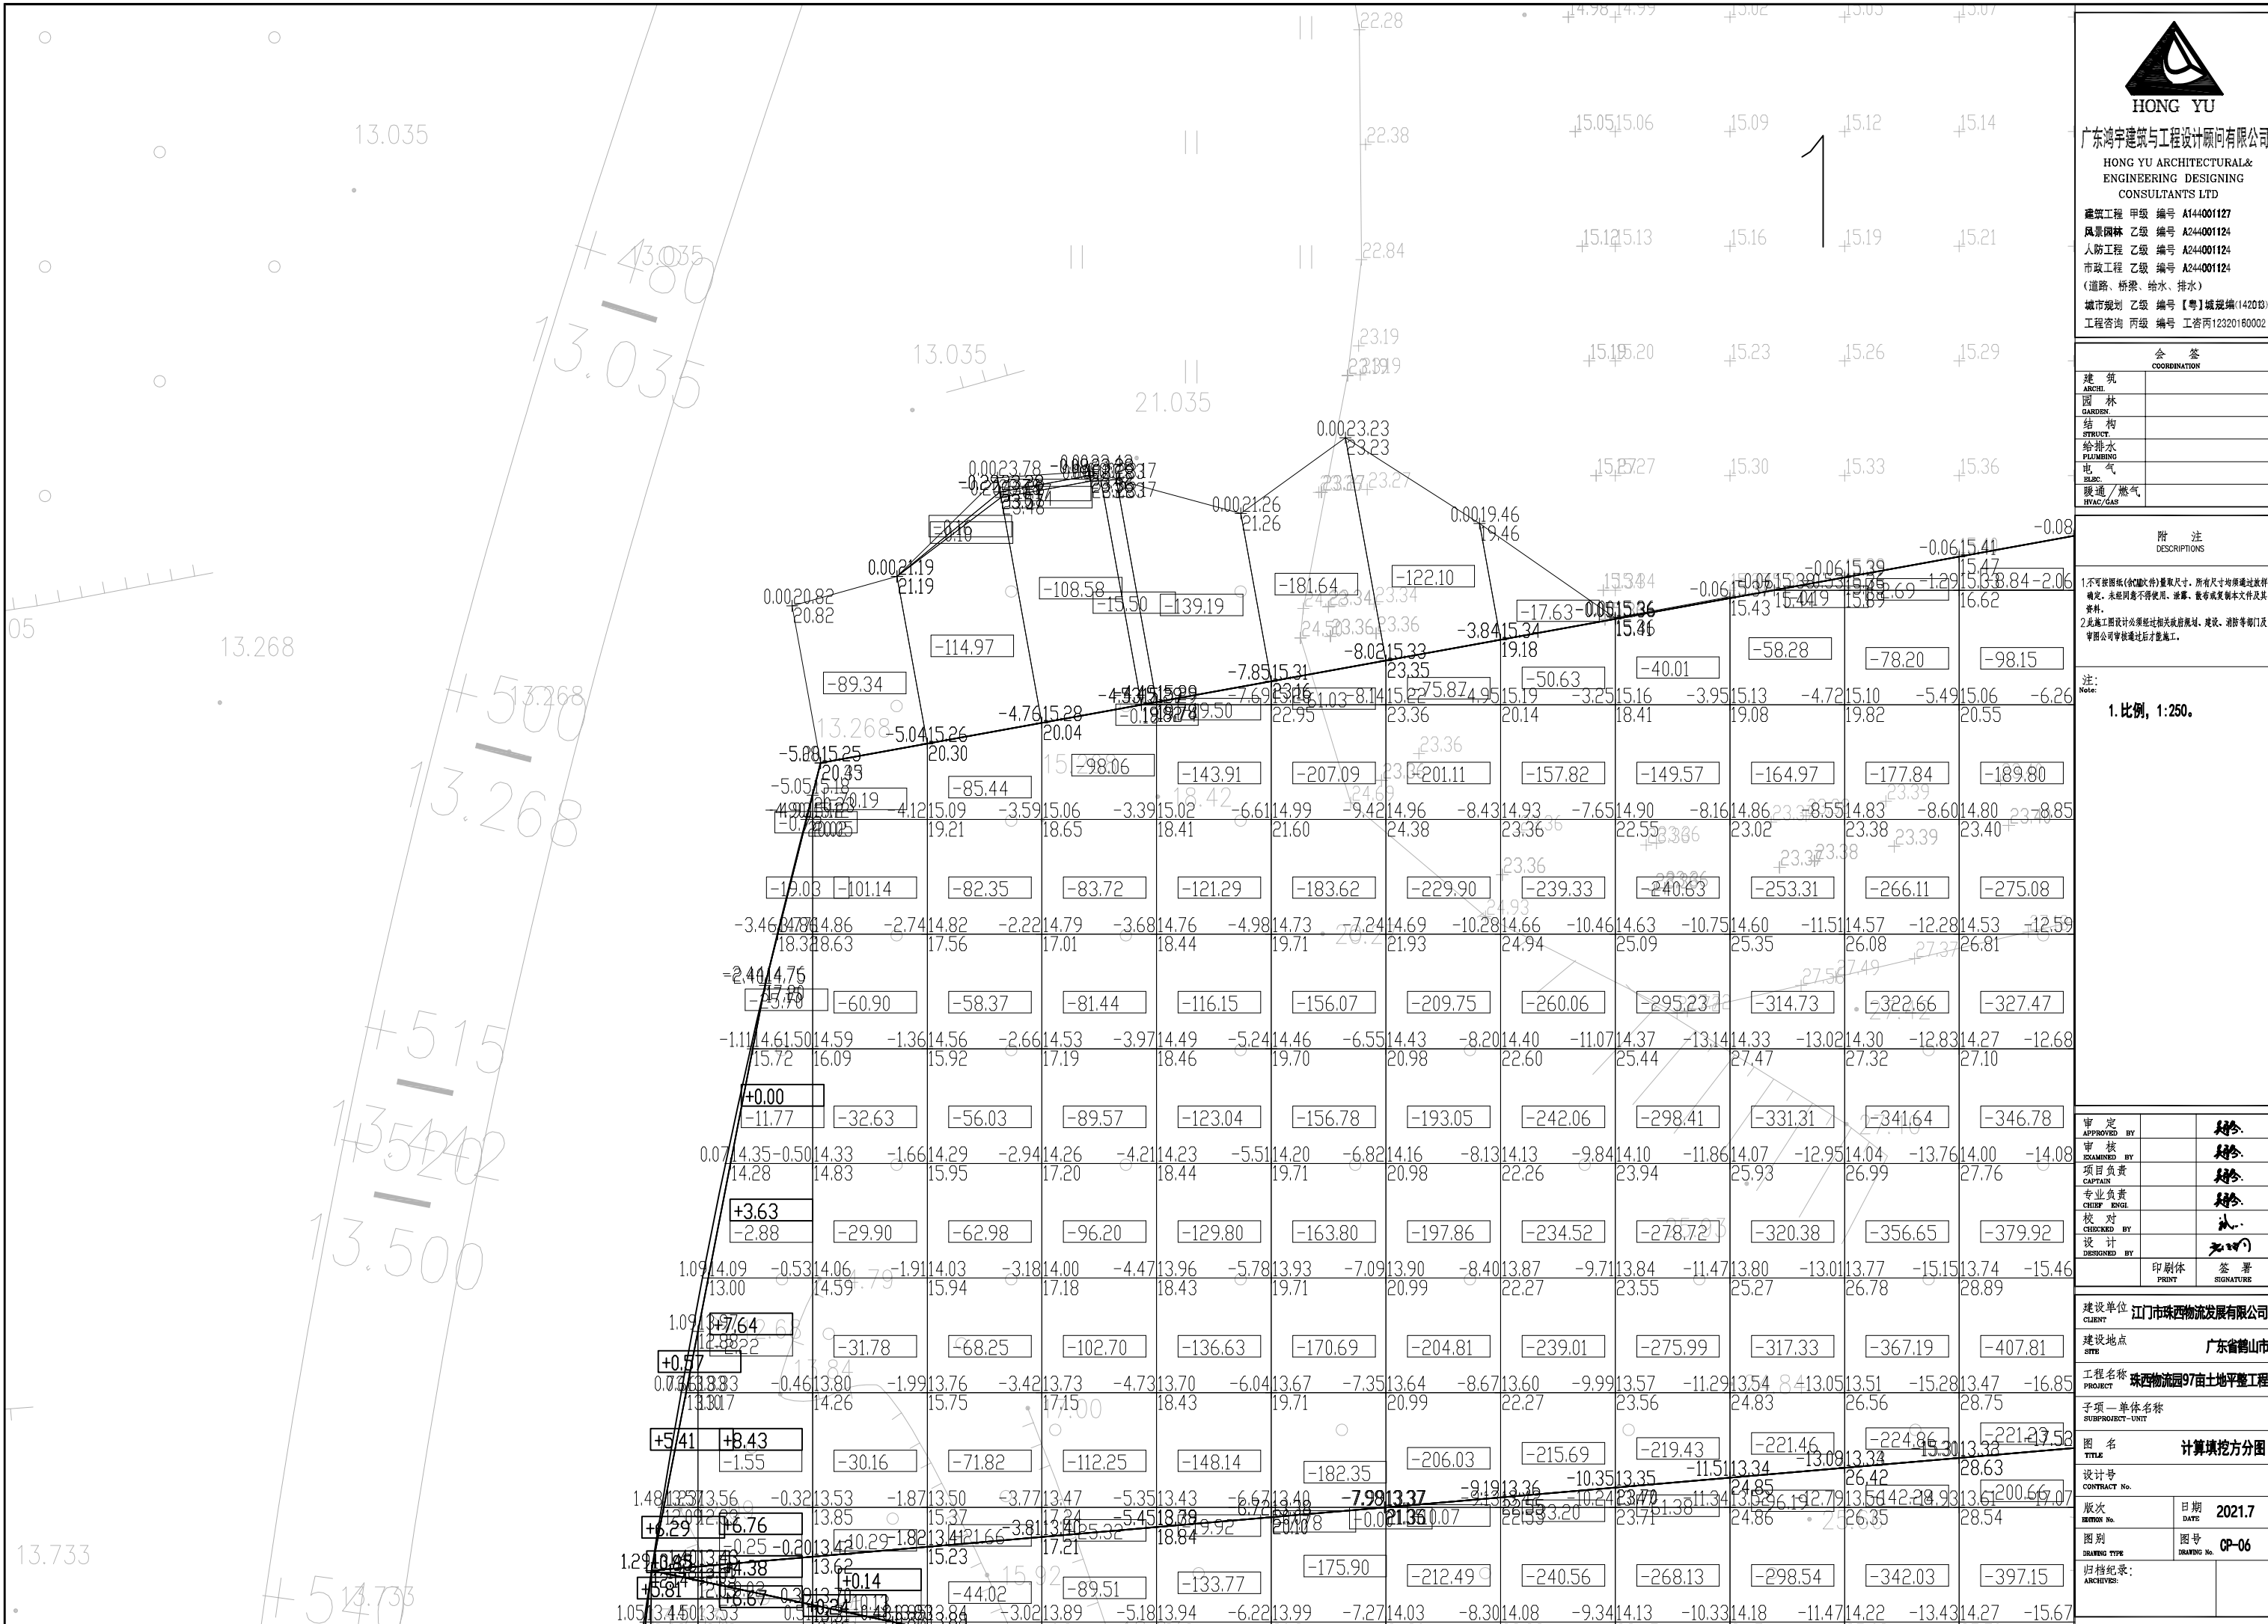

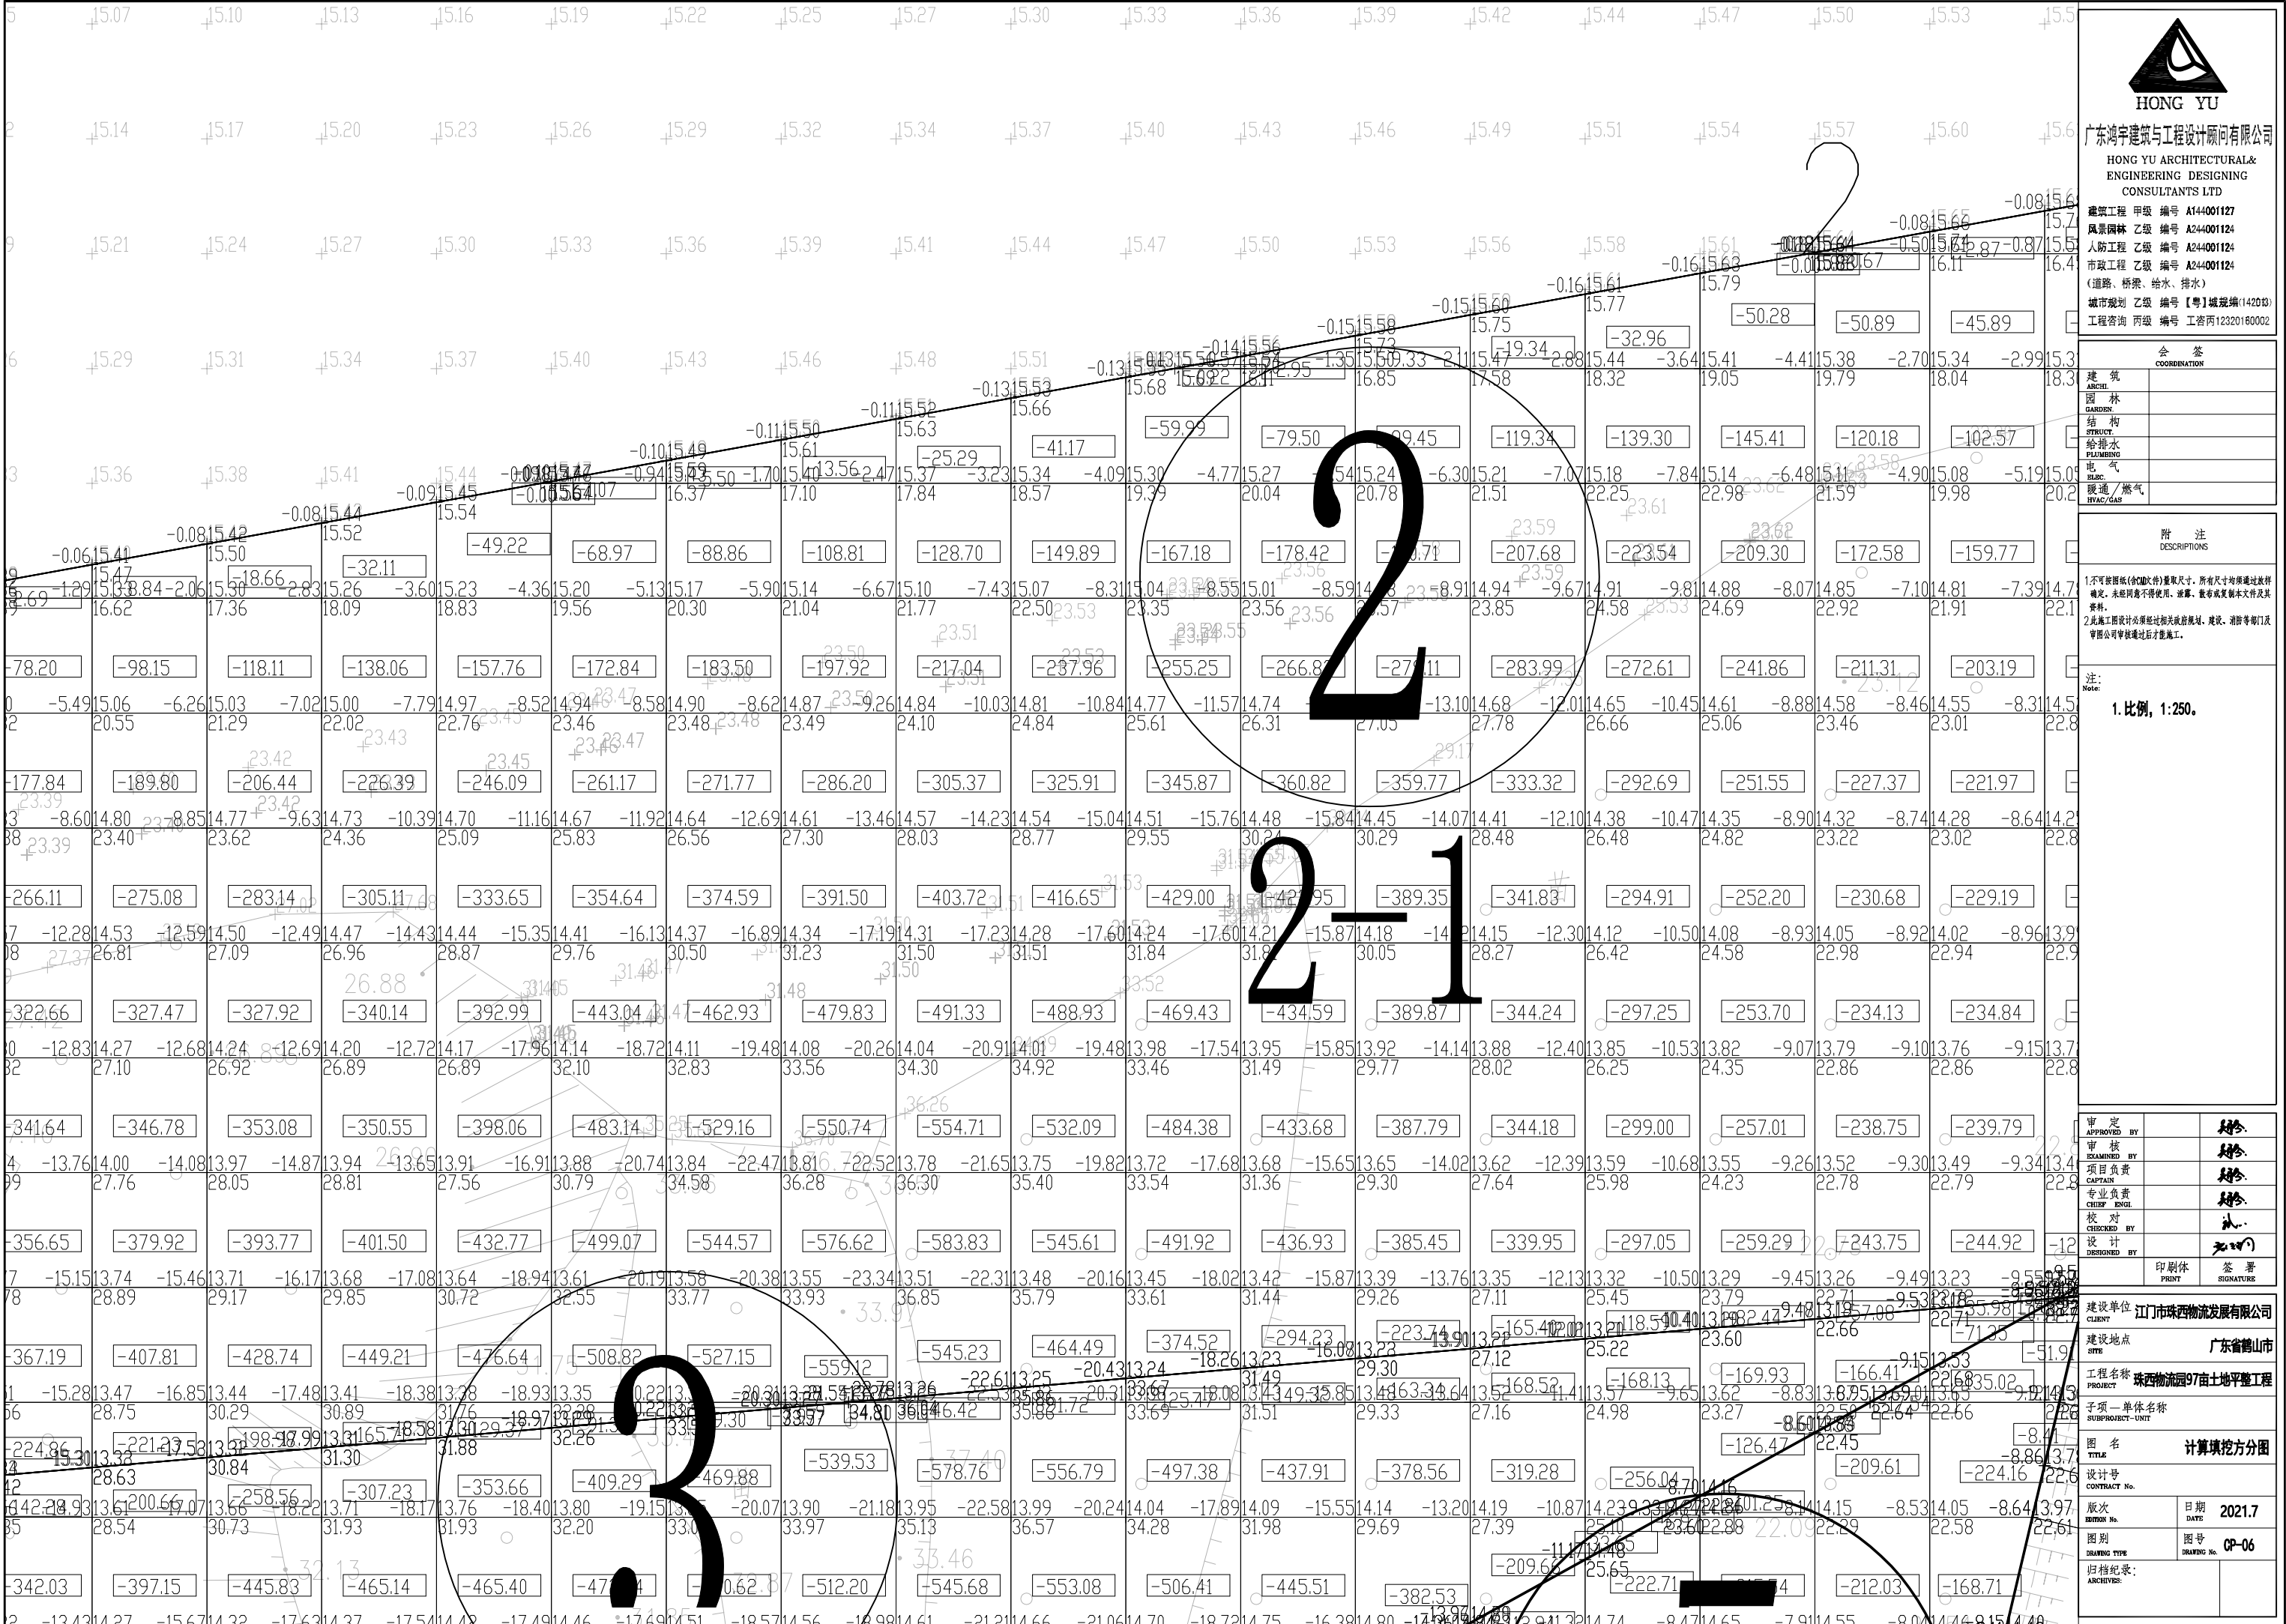



HONG YU
广东鸿宇建筑与工程设计顾问有限公司
HONG YU ARCHITECTURAL&
ENGINEERING DESIGNING
CONSULTANTS LTD

建筑工程 甲级 编号 A144001127
风景园林 乙级 编号 A244001124
人防工程 乙级 编号 A244001124
市政工程 乙级 编号 A244001124
(道路、桥梁、给水、排水)
城市规划 乙级 编号【粤】城规编(14203)
工程咨询 丙级 编号 工咨丙12320180002

会 签	
COORDINATION	
建 筑	
ARCHI	
园 林	
GARDEN	
结 构	
STRUCT	
给排水	
PLUMBING	
电 气	
ELEC	
暖通/燃气	
HVAC/GAS	

附 注
DESCRIPTIONS

1.不可按图纸(含CAD文件)量取尺寸,所有尺寸均须通过放样确定,未经测量不得使用,误差、数据或复制本文件及其资料。
2.此施工图设计必须经过相关政府规划、建设、消防等部门及审图公司审核通过后才能施工。

注:
Note:

1.比例, 1:250。

审 定		审核	
APPROVED BY		EXAMINED BY	
项目负责		CAPTAIN	
专业负责		CHIEF ENGL	
校 对		CHECKED BY	
设 计		DESIGNED BY	
	印刷体		签 署
	PRINT		SIGNATURE

建设单位
CLIENT
江门市珠西物流发展有限公司

建设地点
SITE
广东省鹤山市

工程名称
PROJECT
珠西物流园97亩土地平整工程

子项—单体名称
SUBPROJECT—UNIT

图 名
TITLE
计算填挖方分图

设计号
CONTRACT No.


版次
EDITION No.

日期
DATE
2021.7

图别
DRAWING TYPE

图号
DRAWING No.
CP-06

归档纪录:
ARCHIVES:

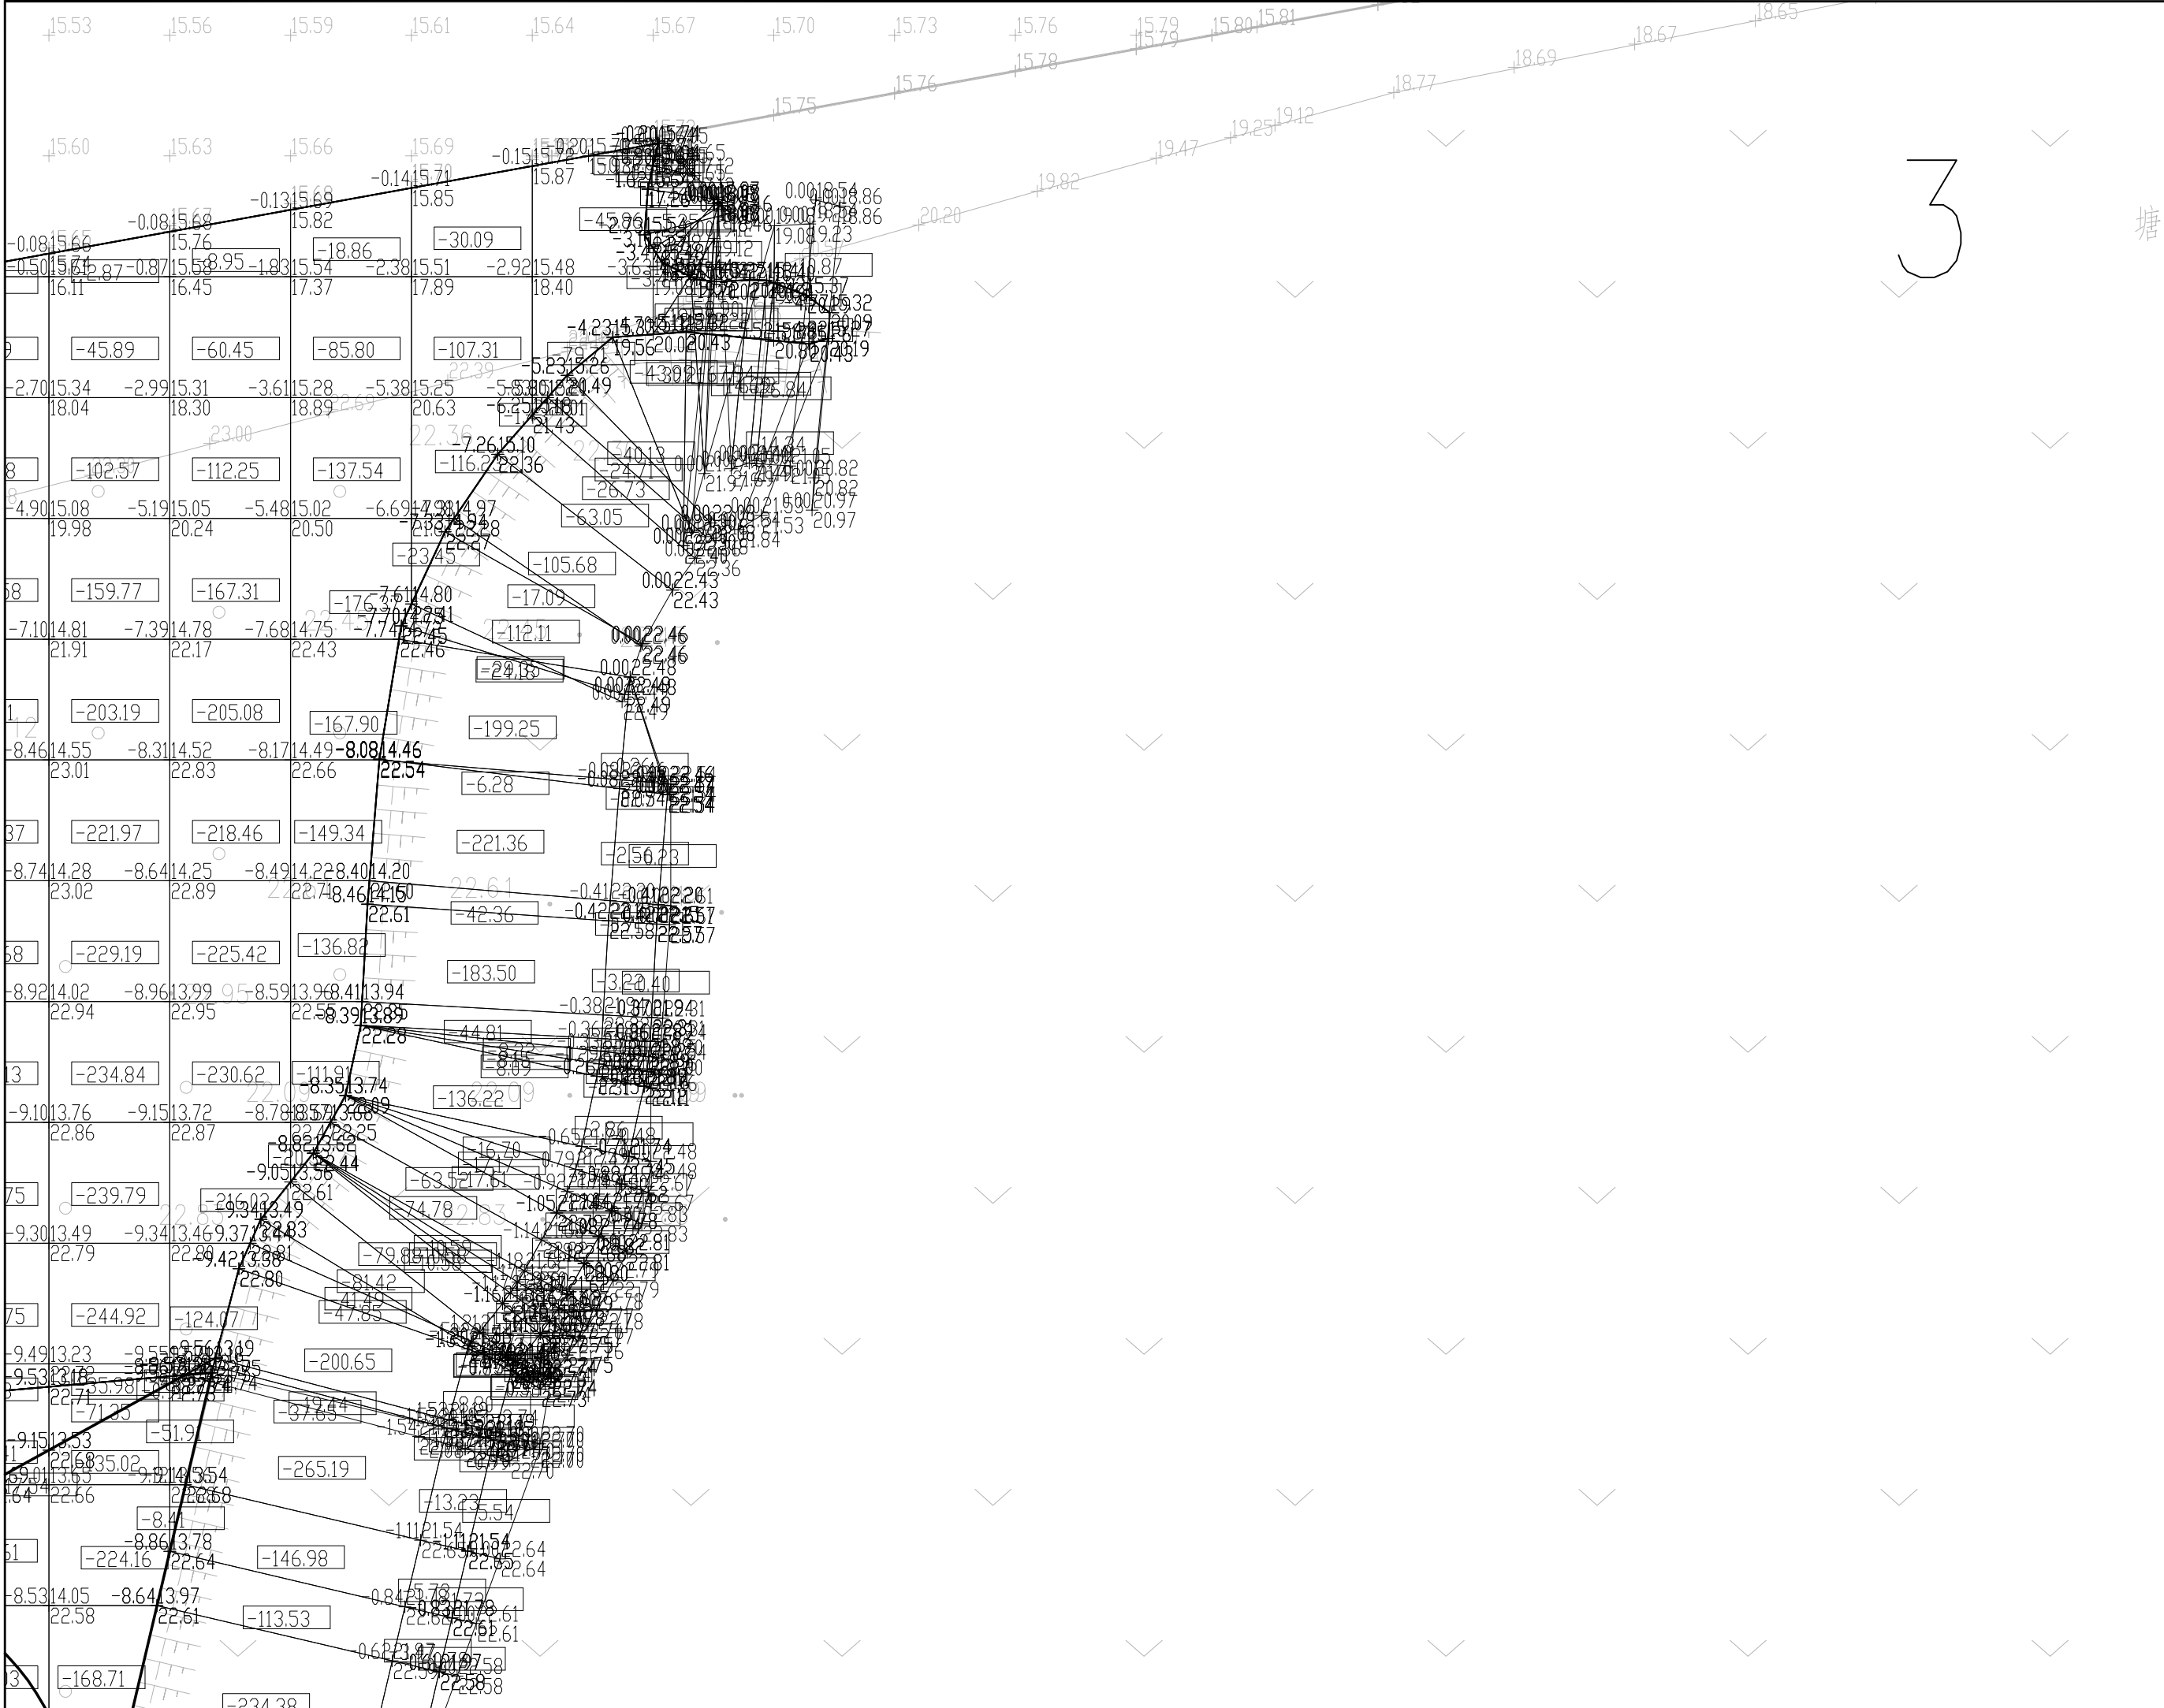



HONG YU
广东鸿宇建筑与工程设计顾问有限公司
HONG YU ARCHITECTURAL&
ENGINEERING DESIGNING
CONSULTANTS LTD

建筑工程 甲级 编号 A144001127
风景园林 乙级 编号 A244001124
人防工程 乙级 编号 A244001124
市政工程 乙级 编号 A244001124
(道路、桥梁、给水、排水)
城市规划 乙级 编号【粤】城规编(142083)
工程咨询 丙级 编号 工咨丙12320180002

会 签
COORDINATION

建 筑 ARCHI.	
园 林 GARDEN	
结 构 STRUCT.	
给排水 PLUMBING	
电 气 ELEC.	
暖通/燃气 HVAC/GAS	

附 注
DESCRIPTIONS

1.不可按图纸(含CAD文件)量取尺寸,所有尺寸均须通过放样确定,未经测量不得使用,盖章、数字或复制本文件及其资料。
2.此施工图设计必须经过相关政府规划、建设、消防等部门及审图公司审核通过后才能施工。

注:
Note:

1.比例, 1:250.

审 定 APPROVED BY		审核 EXAMINED BY	
项目负责 CAPTAIN		专业负责 CHIEF ENGL	
校 对 CHECKED BY		设 计 DESIGNED BY	
印 刷 体 PRINT		签 署 SIGNATURE	

建设单位
CLIENT

建设地点
SITE

工程名称
PROJECT

子项—单体名称
SUBPROJECT-UNIT

图 名
TITLE

设计号
CONTRACT No.

版次
REVISION No.

图别
DRAWING TYPE

归档纪录:
ARCHIVES:

江門市珠西物流发展有限公司
广东省鹤山市
珠西物流园97亩土地平整工程
计算填挖方分图
2021.7
CP-06

13.733


+540
13.733

+560
13.986

+580
14.198

+600
14.431

12.91	13.38	13.62	15.23	17.21	18.84	-175.90	-212.49	-240.56	-268.13	-298.54	-342.03	-397.15
1.05	1.34	1.53	1.83	2.13	2.42	-133.77	-186.12	-214.96	-241.48	-269.94	-305.82	-355.68
1.23	1.55	1.87	2.19	2.51	2.83	-133.78	-186.12	-214.96	-241.48	-269.94	-305.82	-355.68
1.41	1.73	2.05	2.37	2.69	3.01	-133.78	-186.12	-214.96	-241.48	-269.94	-305.82	-355.68
1.59	1.91	2.23	2.55	2.87	3.19	-133.78	-186.12	-214.96	-241.48	-269.94	-305.82	-355.68
16.53	16.85	17.17	17.49	17.81	18.13	-133.78	-186.12	-214.96	-241.48	-269.94	-305.82	-355.68
16.71												

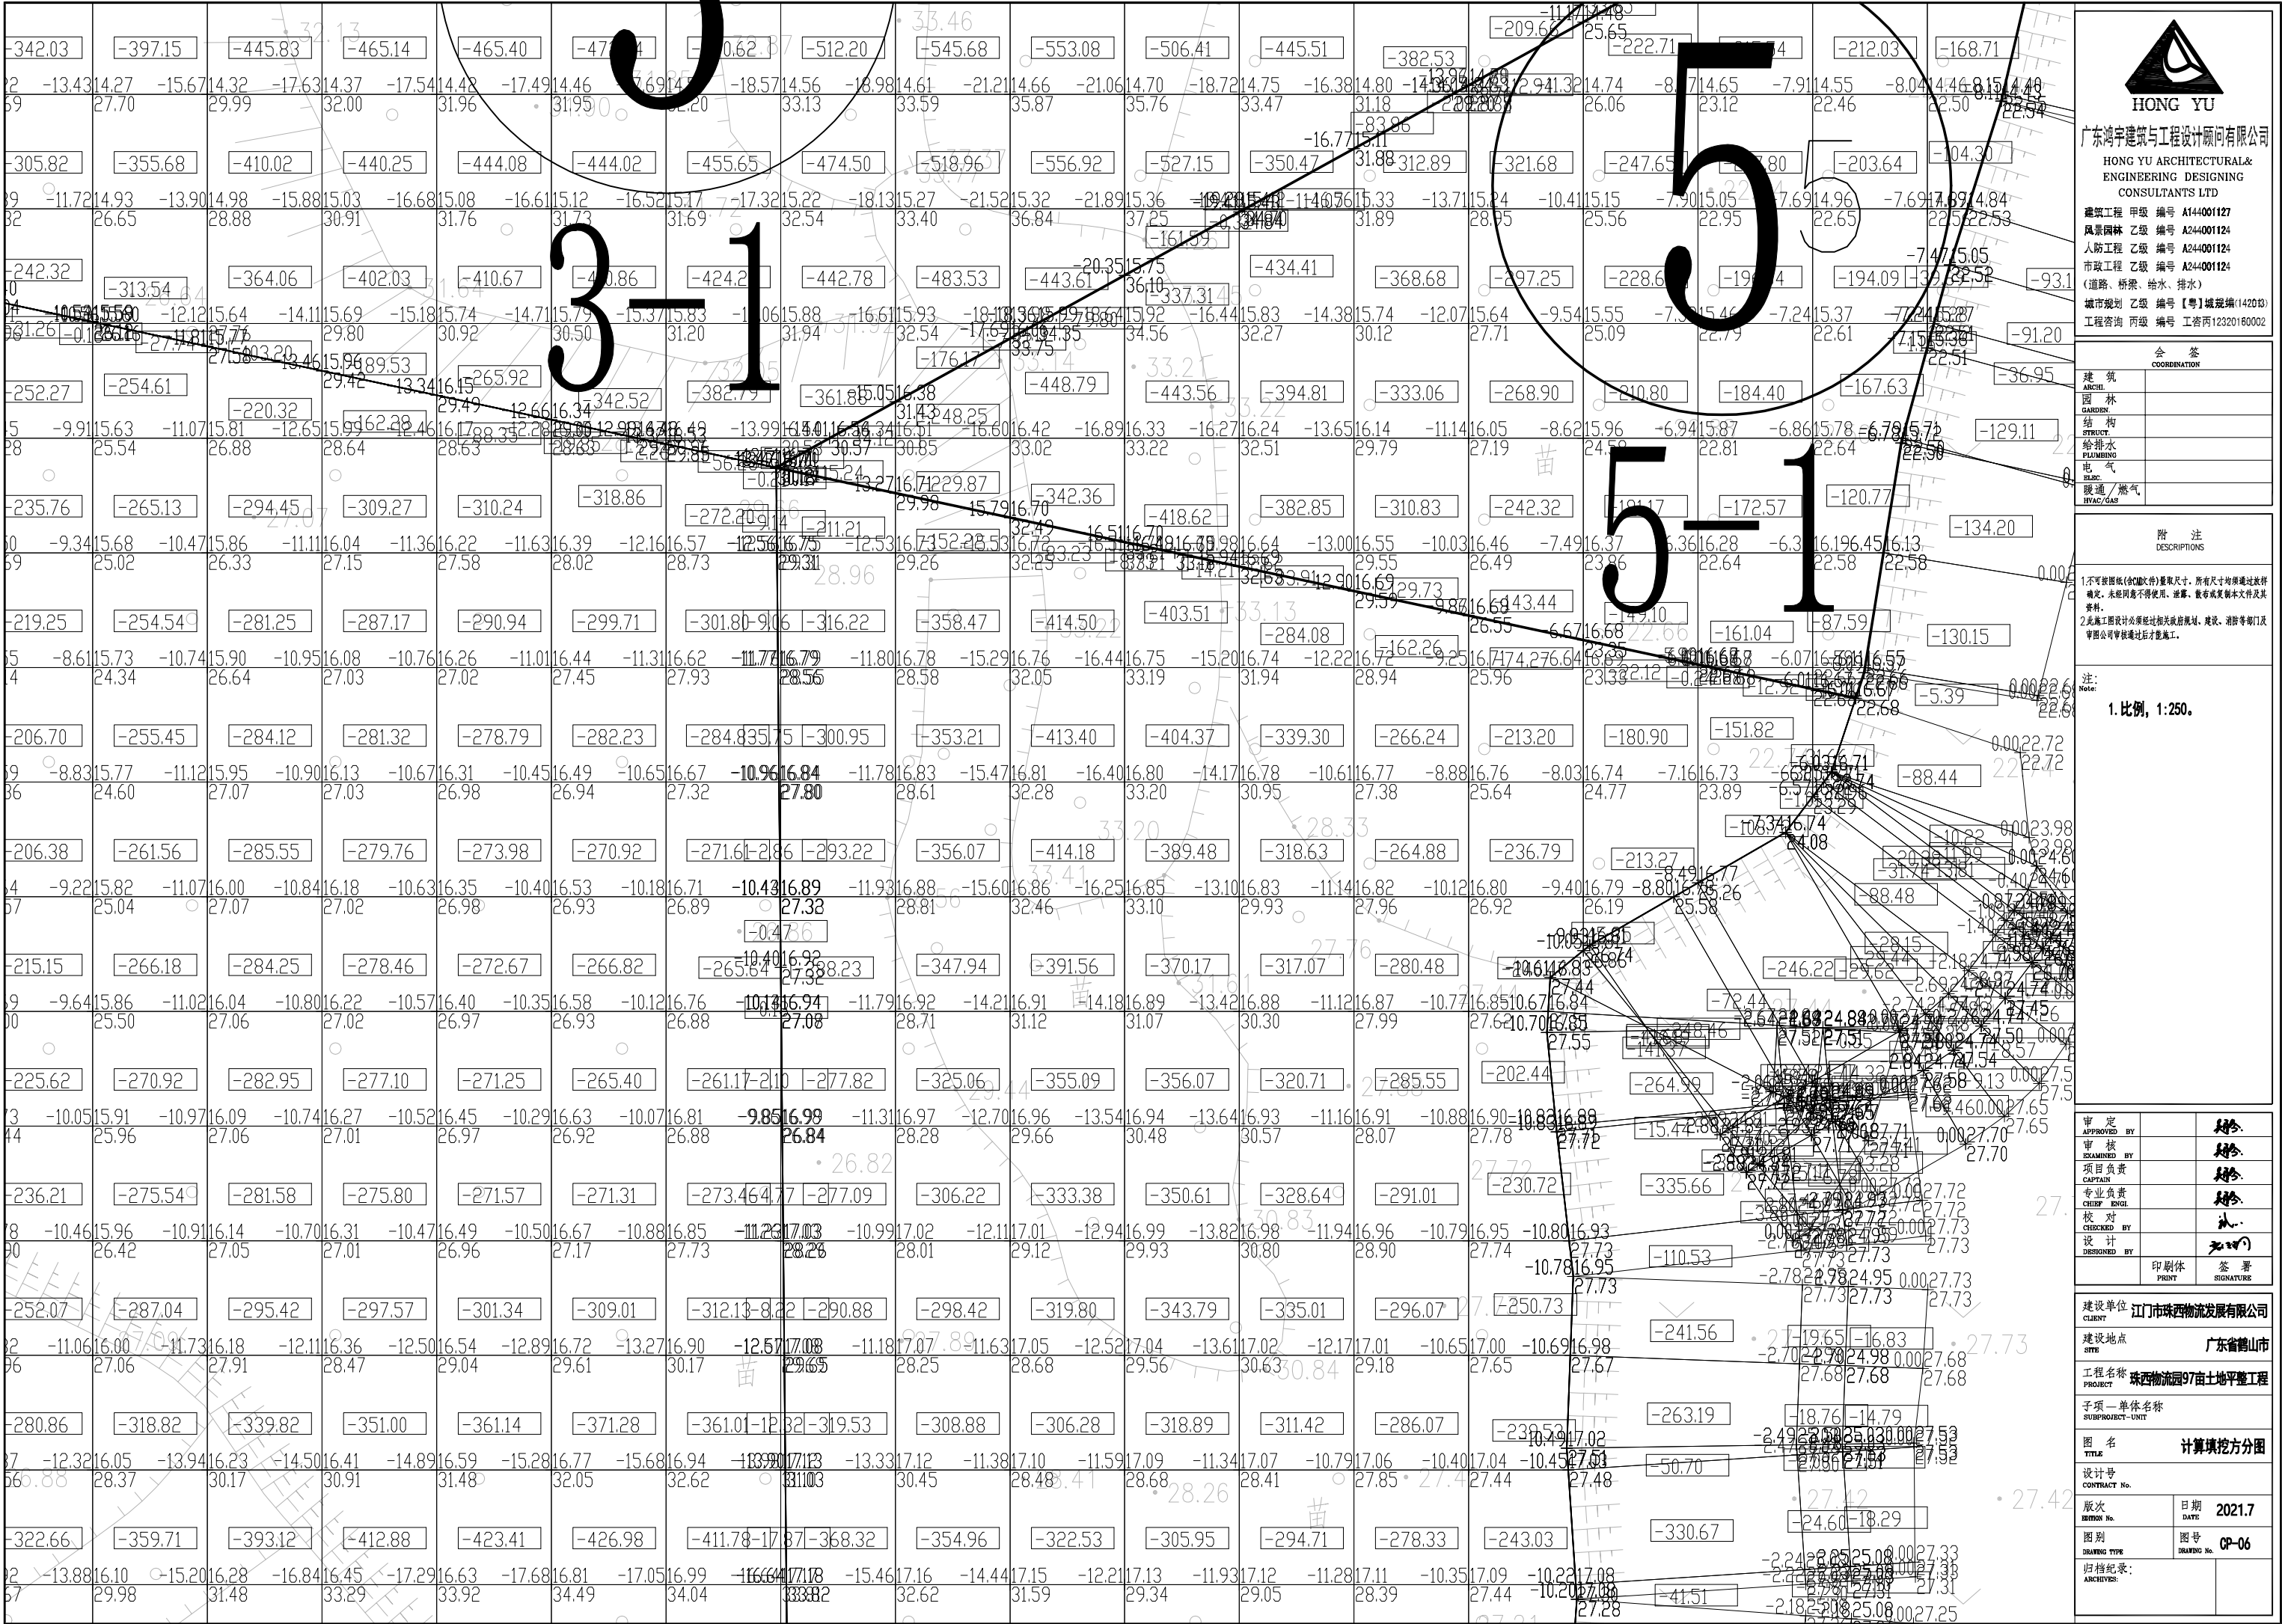



HONG YU
广东鸿宇建筑与工程设计顾问有限公司
HONG YU ARCHITECTURAL&
ENGINEERING DESIGNING
CONSULTANTS LTD
建筑工程 甲级 编号 A144001127
风景园林 乙级 编号 A244001124
人防工程 乙级 编号 A244001124
市政工程 乙级 编号 A244001124
(道路、桥梁、给水、排水)
城市规划 乙级 编号【粤】城规编(14203)
工程咨询 丙级 编号 工咨丙12320180002

会 签
COORDINATION

建 筑 ARCHI	
园 林 GARDEN	
结 构 STRUCT	
给排水 PLUMBING	
电 气 ELEC	
暖通/燃气 HVAC/GAS	

附 注
DESCRIPTIONS

1.不可按图纸(含CAD文件)量取尺寸,所有尺寸均须通过放样确定,未经同意不得使用,盖章、数字或复制本文件及其资料。
2.此施工图设计必须经过相关政府规划、建设、消防等部门及审图公司审核通过后方可施工。

注:
Note:
1.比例, 1:250.

审 定 APPROVED BY	
审 核 EXAMINED BY	
项目负责 CAPTAIN	
专业负责 CHIEF ENGL	
校 对 CHECKED BY	
设 计 DESIGNED BY	
印刷体 PRINT	签 署 SIGNATURE

建设单位
CLIENT

江门市珠西物流发展有限公司

建设地点
SITE

广东省鹤山市

工程名称
PROJECT

珠西物流园97亩土地平整工程

子项—单体名称
SUBPROJECT-UNIT

图 名
TITLE

计算填挖方分图

设计号
CONTRACT No.

版次
REVISION No.

日期
DATE


2021.7

图别
DRAWING TYPE

图号
DRAWING No.

CP-06

归档纪录:
ARCHIVES:

 

HONG YU ARCHITECTURAL &
ENGINEERING DESIGNING
CONSULTANTS LTD

风景园林 乙级 编号 A244001124

市政工程 乙级 编号 A244001124

城市规划 乙级 编号【粤】城规编(142013)

工程咨询 丙级 编号 工咨丙12320160002

全 簽

ORDINATION

№	Имя
1	Иванов
2	Петров
3	Сидоров
4	Климов
5	Васильев
6	Попов
7	Морозов
8	Кузнецов
9	Лебедев
10	Зинин
11	Березин
12	Воробьев
13	Смирнов
14	Михайлов
15	Ильин
16	Александров
17	Соловьев
18	Новиков
19	Павлов
20	Скворцов
21	Тихонов
22	Лавров
23	Шевченко
24	Воронин
25	Савин
26	Мухоморов
27	Полухин
28	Авдеев
29	Борисов
30	Воронцов
31	Савельев
32	Мухоморов
33	Полухин
34	Авдеев
35	Борисов
36	Воронцов
37	Савельев
38	Мухоморов
39	Полухин
40	Авдеев
41	Борисов
42	Воронцов
43	Савельев
44	Мухоморов
45	Полухин
46	Авдеев
47	Борисов
48	Воронцов
49	Савельев
50	Мухоморов
51	Полухин
52	Авдеев
53	Борисов
54	Воронцов
55	Савельев
56	Мухоморов
57	Полухин
58	Авдеев
59	Борисов
60	Воронцов
61	Савельев
62	Мухоморов
63	Полухин
64	Авдеев
65	Борисов
66	Воронцов
67	Савельев
68	Мухоморов
69	Полухин
70	Авдеев
71	Борисов
72	Воронцов
73	Савельев
74	Мухоморов
75	Полухин
76	Авдеев
77	Борисов
78	Воронцов
79	Савельев
80	Мухоморов
81	Полухин
82	Авдеев
83	Борисов
84	Воронцов
85	Савельев
86	Мухоморов
87	Полухин
88	Авдеев
89	Борисов
90	Воронцов
91	Савельев
92	Мухоморов
93	Полухин
94	Авдеев
95	Борисов
96	Воронцов
97	Савельев
98	Мухоморов
99	Полухин
100	Авдеев

结构

台排水

PLSC

HVAC/GAS

附 注

DESCRIPTIONS

此施工图设计必须经过相关政府规划、建设、消防等部门及审图公司审核通过后才能施工。

注:

Note:

. 比例, 1:250。

APPROVED	BY
----------	----

EXAMINED BY	
DATE	

七、山仔庄

校 对

设计

1000

PRINT

CLIENT 江

建议地点

PROJECT

SUBPROJECT-INT

图 4

第 21 日

EDITION No.

GRATING EXPOSURE

归档记录。



会 签	
COORDINATION	
建 筑 ARCHI.	
园 林 GARDEN.	
结 构 STRUCT.	
给排水 PLUMBING	
电 气 ELEC.	
暖通 / 燃气 HVAC / GAS	

附 注
DESCRIPTIONS

1. 不可按图纸(含CAD文件)量取尺寸,所有尺寸均须通过放样确定。未经同意不得使用、泄露、散布或复制本文件及其资料。

2. 此施工图设计必须经过相关政府规划、建设、消防等部门及审图公司审核通过后才能施工。

1. 比例, 1:250。

审 定	APPROVED BY	杨
审 核	BY	杨
项目负责	EXAMINED BY	杨
CAPTAIN		
专业负责		杨
CHIEF ENGL.		
校 对	CHECKED BY	沈
设 计	DESIGNED BY	无印
DESIGNED BY		
印刷体		签 署
PRINT		SIGNATURE

建设单位 江门市珠西物流发展有限公司
CLIENT

建设地点
SITE

工程名称 珠西物流园97亩土地平整工程
PROJECT

[illegible]


图 名	计算填挖方分图
TITLE	

设计号
CONTRACT No.

版次 EDITION No.	日期 DATE	2021.7
-------------------	------------	--------

图别	图号
DRAWING TYPE	DRAWING No. CP-06

归档纪录:
ARCHIVES:

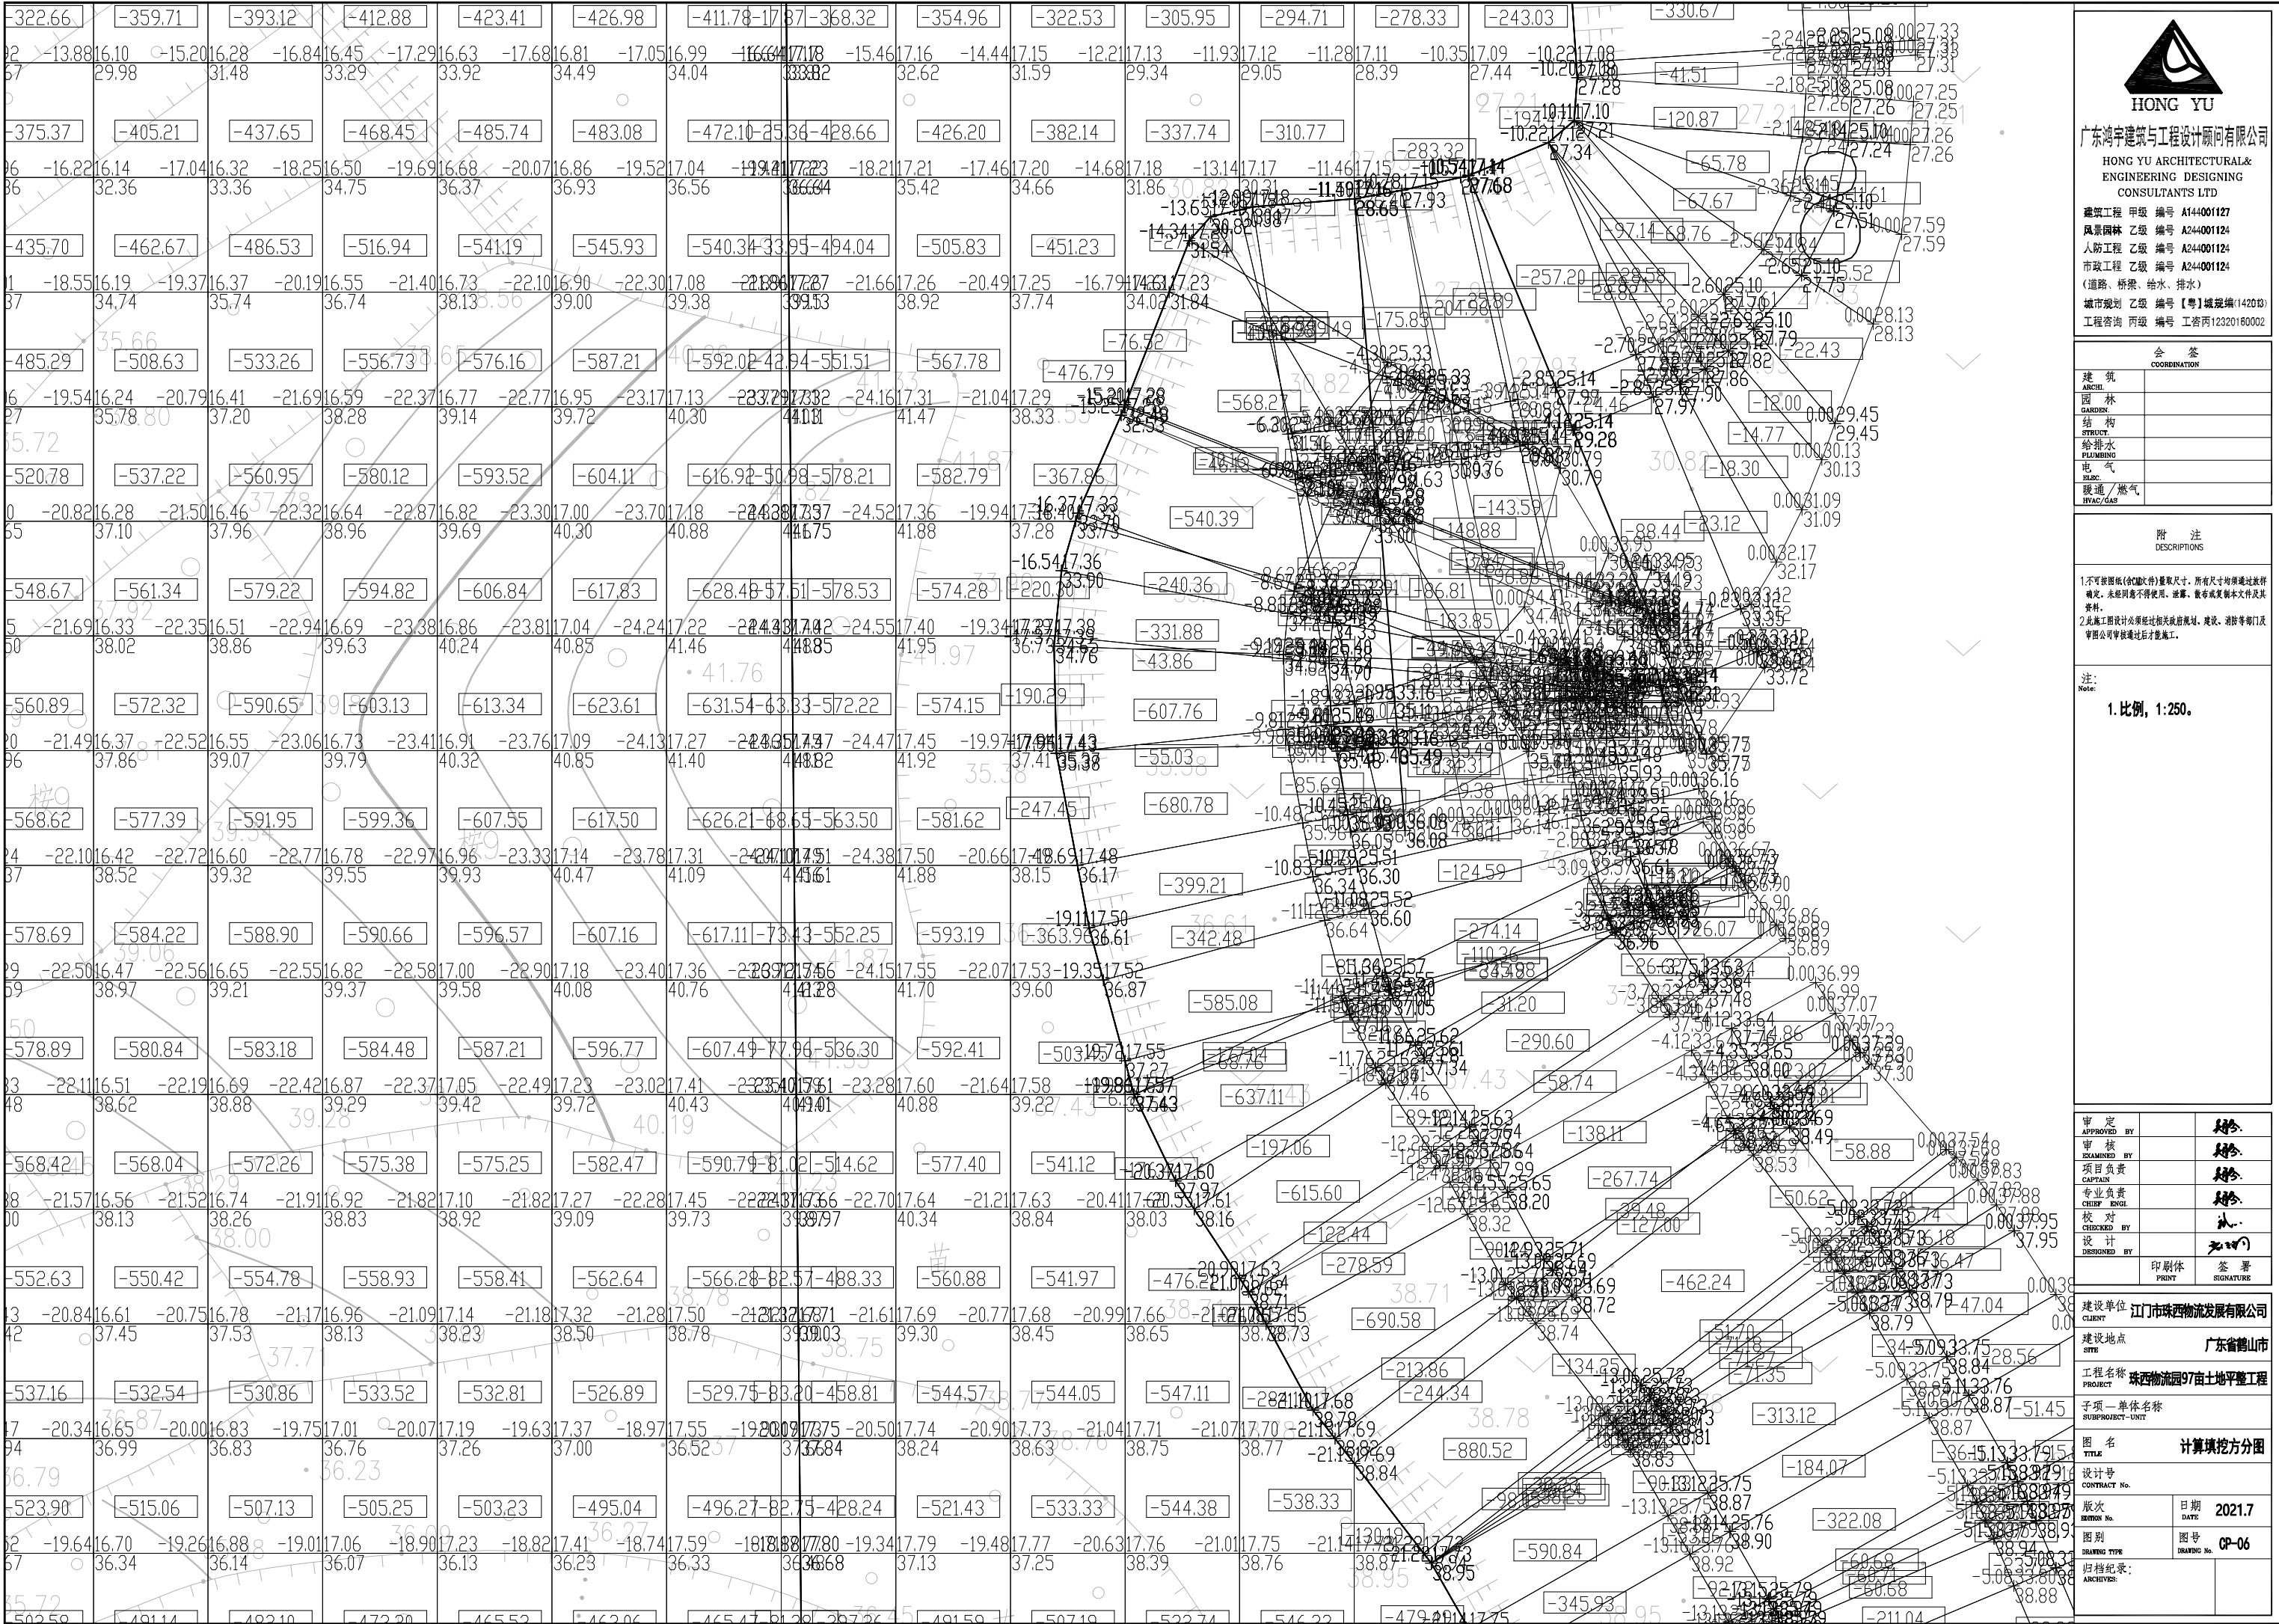

HONG YU

广东鸿宇建筑与工程设计顾问有限公司

HONG YU ARCHITECTURAL &
ENGINEERING DESIGNING
CONSULTANTS LTD

建筑工程 甲级 编号 A144001127
风景园林 乙级 编号 A244001124
人防工程 乙级 编号 A244001124
市政工程 乙级 编号 A244001124
(道路、桥梁、给水、排水)
城市规划 乙级 编号【粤】城规编(14203)
工程咨询 丙级 编号 工咨丙12320180002

会 签 COORDINATION	
建 筑 ARCHI.	
园 林 GARDEN	
结 构 STRUCT.	
给 排 水 PLUMBING	
电 气 ELEC.	
暖 通 / 燃 气 HVAC / GAS	

附 注 DESCRIPTIONS

1.不可按图纸(含CAD文件)量取尺寸,所有尺寸均须通过放样确定,未经测量不得使用,误差、数量须编制本文件及其资料。
2.此施工图设计必须经过相关规划、建设、消防等部门及审图公司审核通过后方可施工。

注:
Note:
1.比例, 1:250.

审 定 APPROVED BY	张 珍
审 核 EXAMINED BY	张 珍
项目负责 CAPTAIN	张 珍
专业负责 CHIEF ENGL.	张 珍
校 对 CHECKED BY	张 珍
设 计 DESIGNED BY	张 珍
印 刷 体 PRINT	
签 署 SIGNATURE	

建设单位 CLIENT	江门市珠西物流发展有限公司
建设地点 SITE	广东省鹤山市
工程名称 PROJECT	珠西物流园97亩土地平整工程
子项—单体名称 SUBPROJECT—UNIT	
图 名 TITLE	计算填挖方分图
设计号 CONTRACT No.	
版 次 REVISION No.	日期 DATE
图 别 DRAWING TYPE	图号 DRAWING No.
归档纪录: ARCHIVES:	



HONG YU

广东鸿宇建筑与工程设计顾问有限公司

HONG YU ARCHITECTURAL&
ENGINEERING DESIGNING
CONSULTANTS LTD

建筑工程 甲级 编号 A144001127
风景园林 乙级 编号 A244001124
人防工程 乙级 编号 A244001124
市政工程 乙级 编号 A244001124
(道路、桥梁、给水、排水)
城市规划 乙级 编号【粤】城规编(142083)
工程咨询 丙级 编号 工咨丙12320180002

会 签
COORDINATION

建 筑 ARCHI.	
园 林 GARDEN.	
结 构 STRUCT.	
给 排 水 PLUMBING	
电 气 ELEC.	
暖通/燃气 HVAC/GAS	

附 注
DESCRIPTIONS

1.不可按图纸(含CAD文件)量取尺寸,所有尺寸均须通过放样确定。未经测量不得使用、涂擦、散布或复制本文件及其资料。
2.此施工图设计必须经过相关政府规划、建设、消防等部门及审图公司审核通过后才能施工。

注:

Note:

1.比例, 1:250。

审 定 APPROVED BY		张
审 核 EXAMINED BY		张
项目负责 CAPTAIN		张
专业负责 CHIEF ENGL		张
校 对 CHECKED BY		张
设 计 DESIGNED BY		张
	印刷体 PRINT	签 署 SIGNATURE

建设单位 CLIENT	江门市珠西物流发展有限公司		
建设地点 SITE	广东省鹤山市		
工程名称 PROJECT	珠西物流园97亩土地平整工程		
子项—单体名称 SUBPROJECT-UNIT			
图 名 TITLE	计算填挖方分图		
设计号 CONTRACT No.			
版次 REVISION No.	日期 DATE	2021.7	
图别 DRAWING TYPE	图号 DRAWING No.	CP-06	
归档纪录: ARCHIVES:			



HONG YU

广东鸿宇建筑与工程设计顾问有限公司

HONG YU ARCHITECTURAL&
ENGINEERING DESIGNING
CONSULTANTS LTD

建筑工程 甲级 编号 A144001127

风景园林 乙级 编号 A244001124

人防工程 乙级 编号 A244001124

市政工程 乙级 编号 A244001124

(道路、桥梁、给水、排水)

城市规划 乙级 编号【粤】城规编(14203)

工程咨询 丙级 编号 工咨丙12320180002

会 签

COORDINATION

建 筑 ARCHI.	
园 林 GARDEN	
结 构 STRUCT.	
给 排 水 PLUMBING	
电 气 ELEC.	
暖通/燃气 HVAC/GAS	

附 注

DESCRIPTIONS

1.不可按图纸(含CAD文件)量取尺寸,所有尺寸均须通过放样确定,未经测量不得使用,误差、数据或复制本文件及其资料。
2.此施工图设计必须经过相关政府规划、建设、消防等部门及审图公司审核通过后才能施工。

注:

Note:

1.比例, 1:250.

审 定 APPROVED BY		审核人
审 核 EXAMINED BY		审核人
项目负责 CAPTAIN		审核人
专业负责 CHIEF ENGL		审核人
校 对 CHECKED BY		审核人
设 计 DESIGNED BY		审核人
印刷体 PRINT		签 署 SIGNATURE

建设单位 江门市珠西物流发展有限公司

建设地点 广东省鹤山市

工程名称 珠西物流园97亩土地平整工程

子项—单体名称

SUBPROJECT-UNIT

图 名 计算填挖方分图

设计号

CONTRACT No.

版次 日期 2021.7

图别 图号 CP-06

归档纪录:

ARCHIVES:




HONG YU ARCHITECTURAL&
ENGINEERING DESIGNING
CONSULTANTS LTD


COORDINATION

附 注

1. 比例, 1:250。

DRAWING TYPE	DRAWING No.
归档纪录	

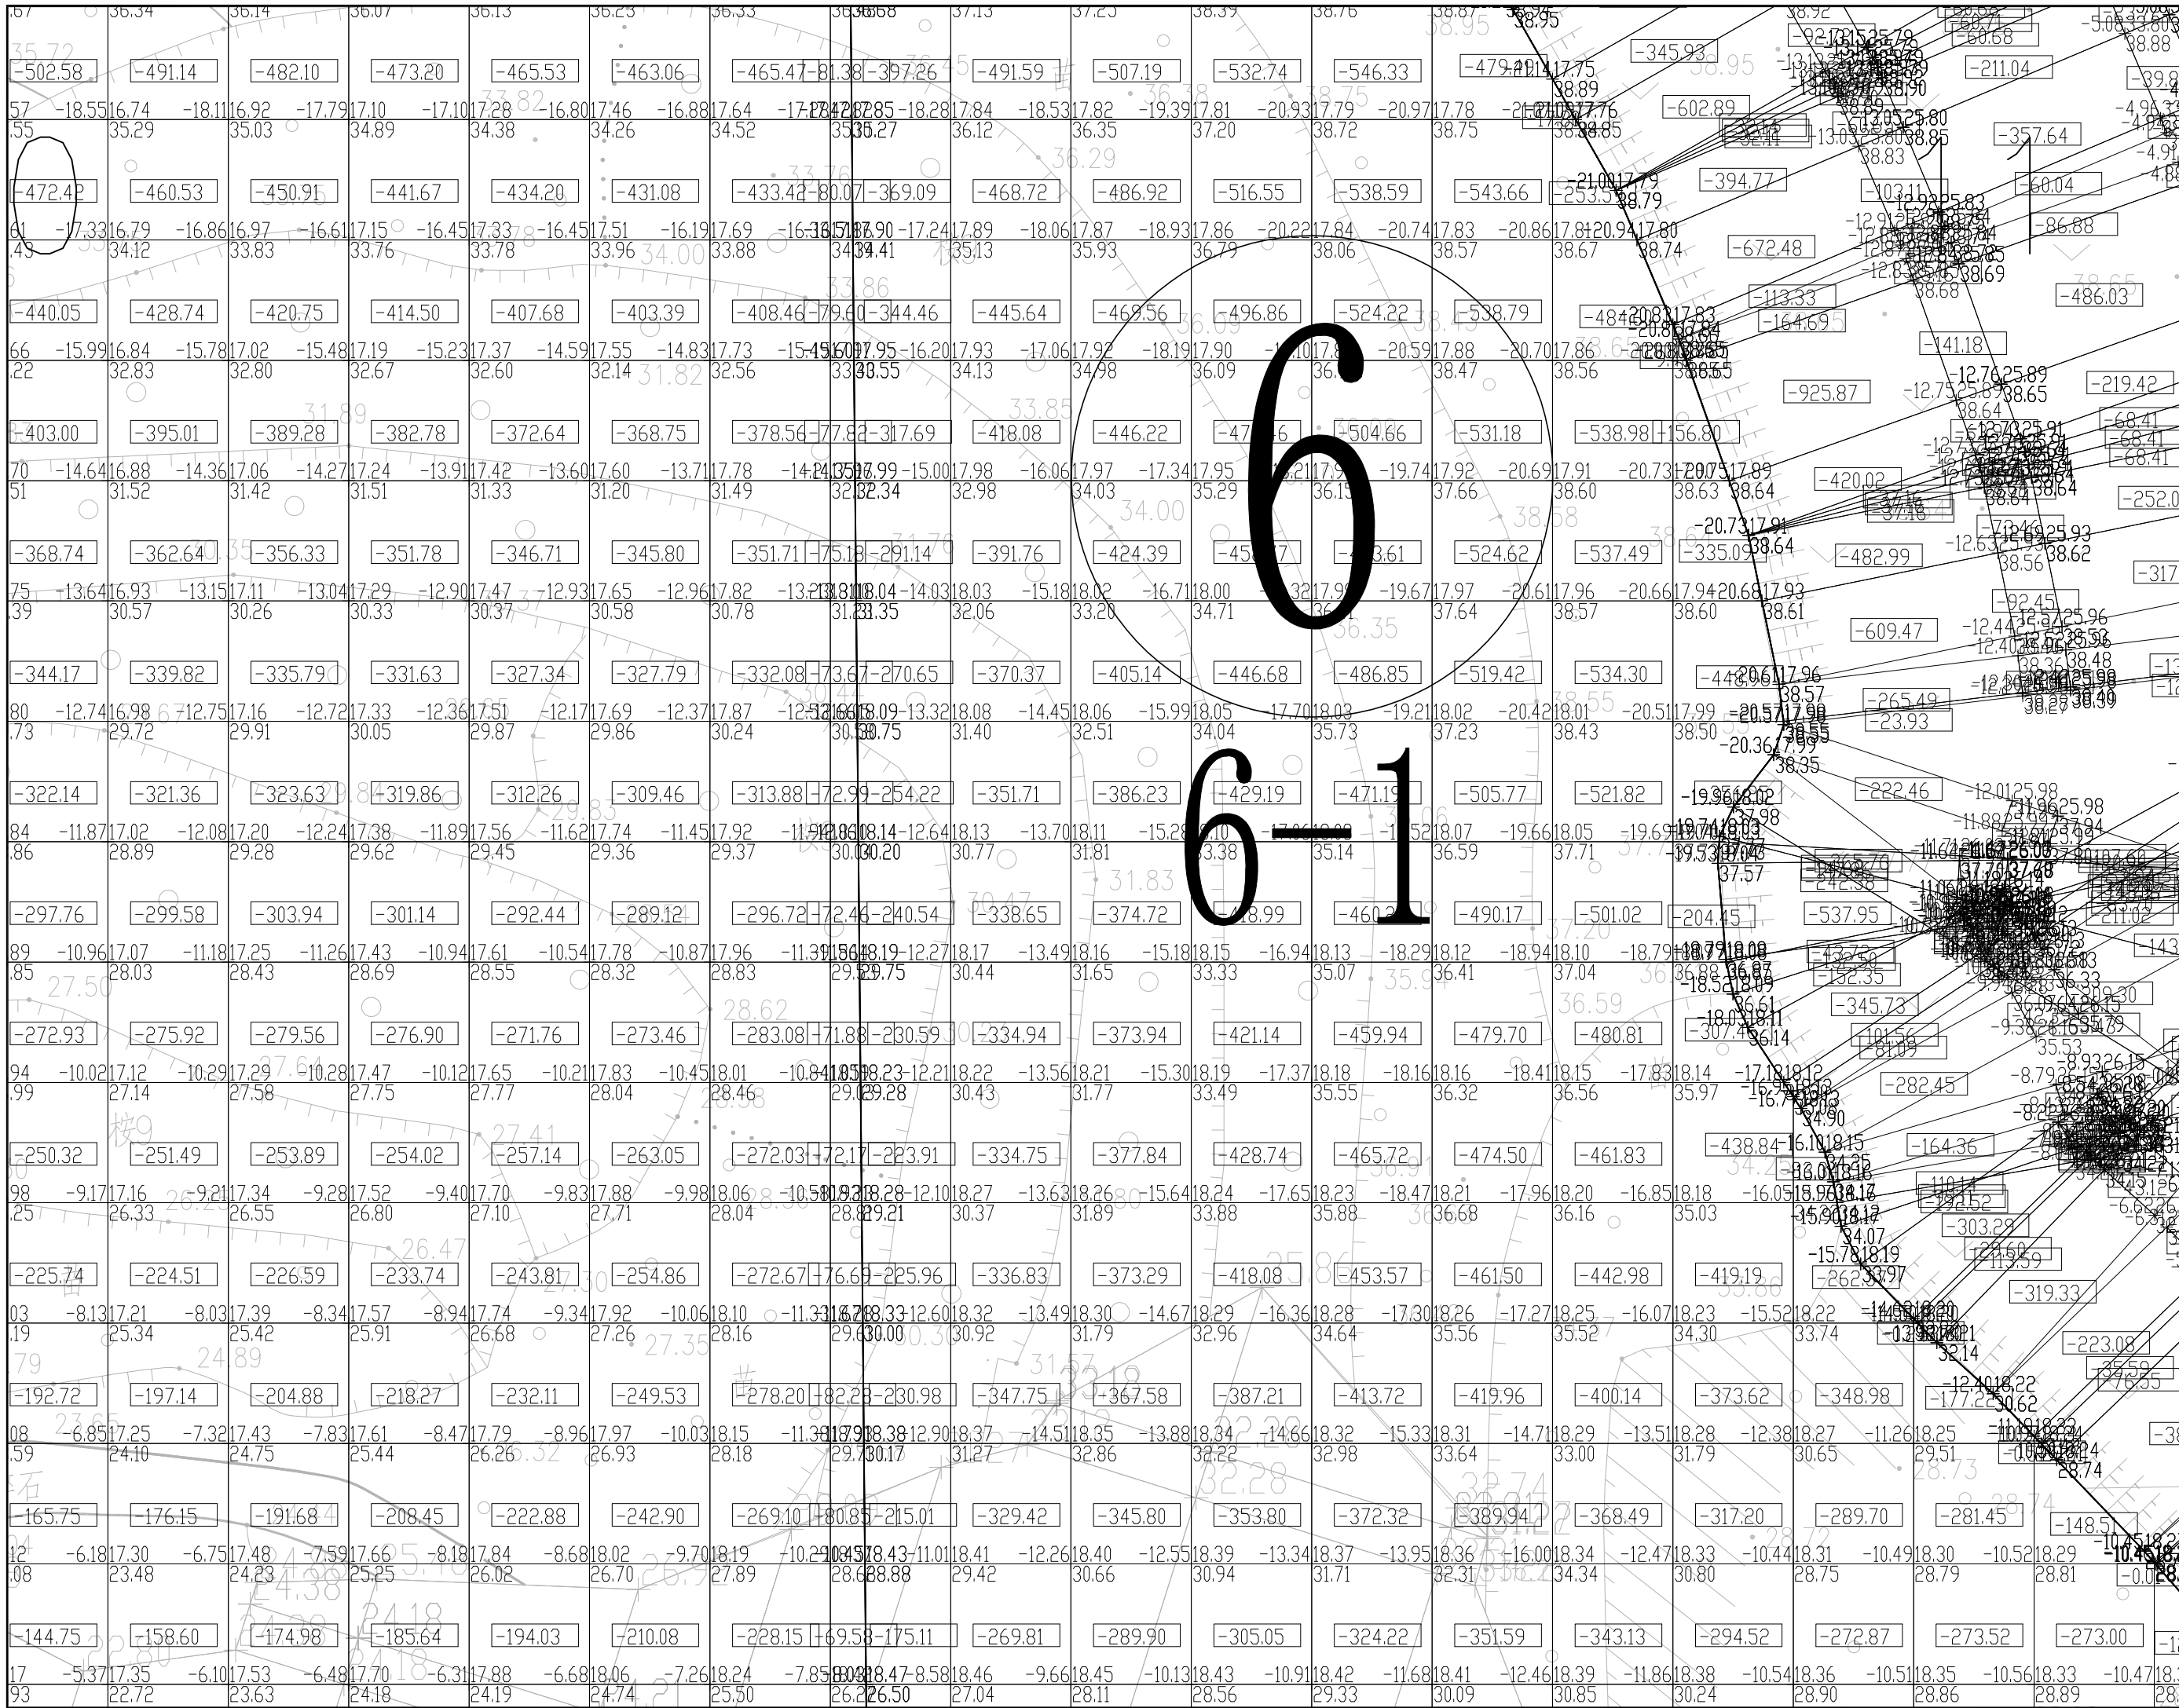

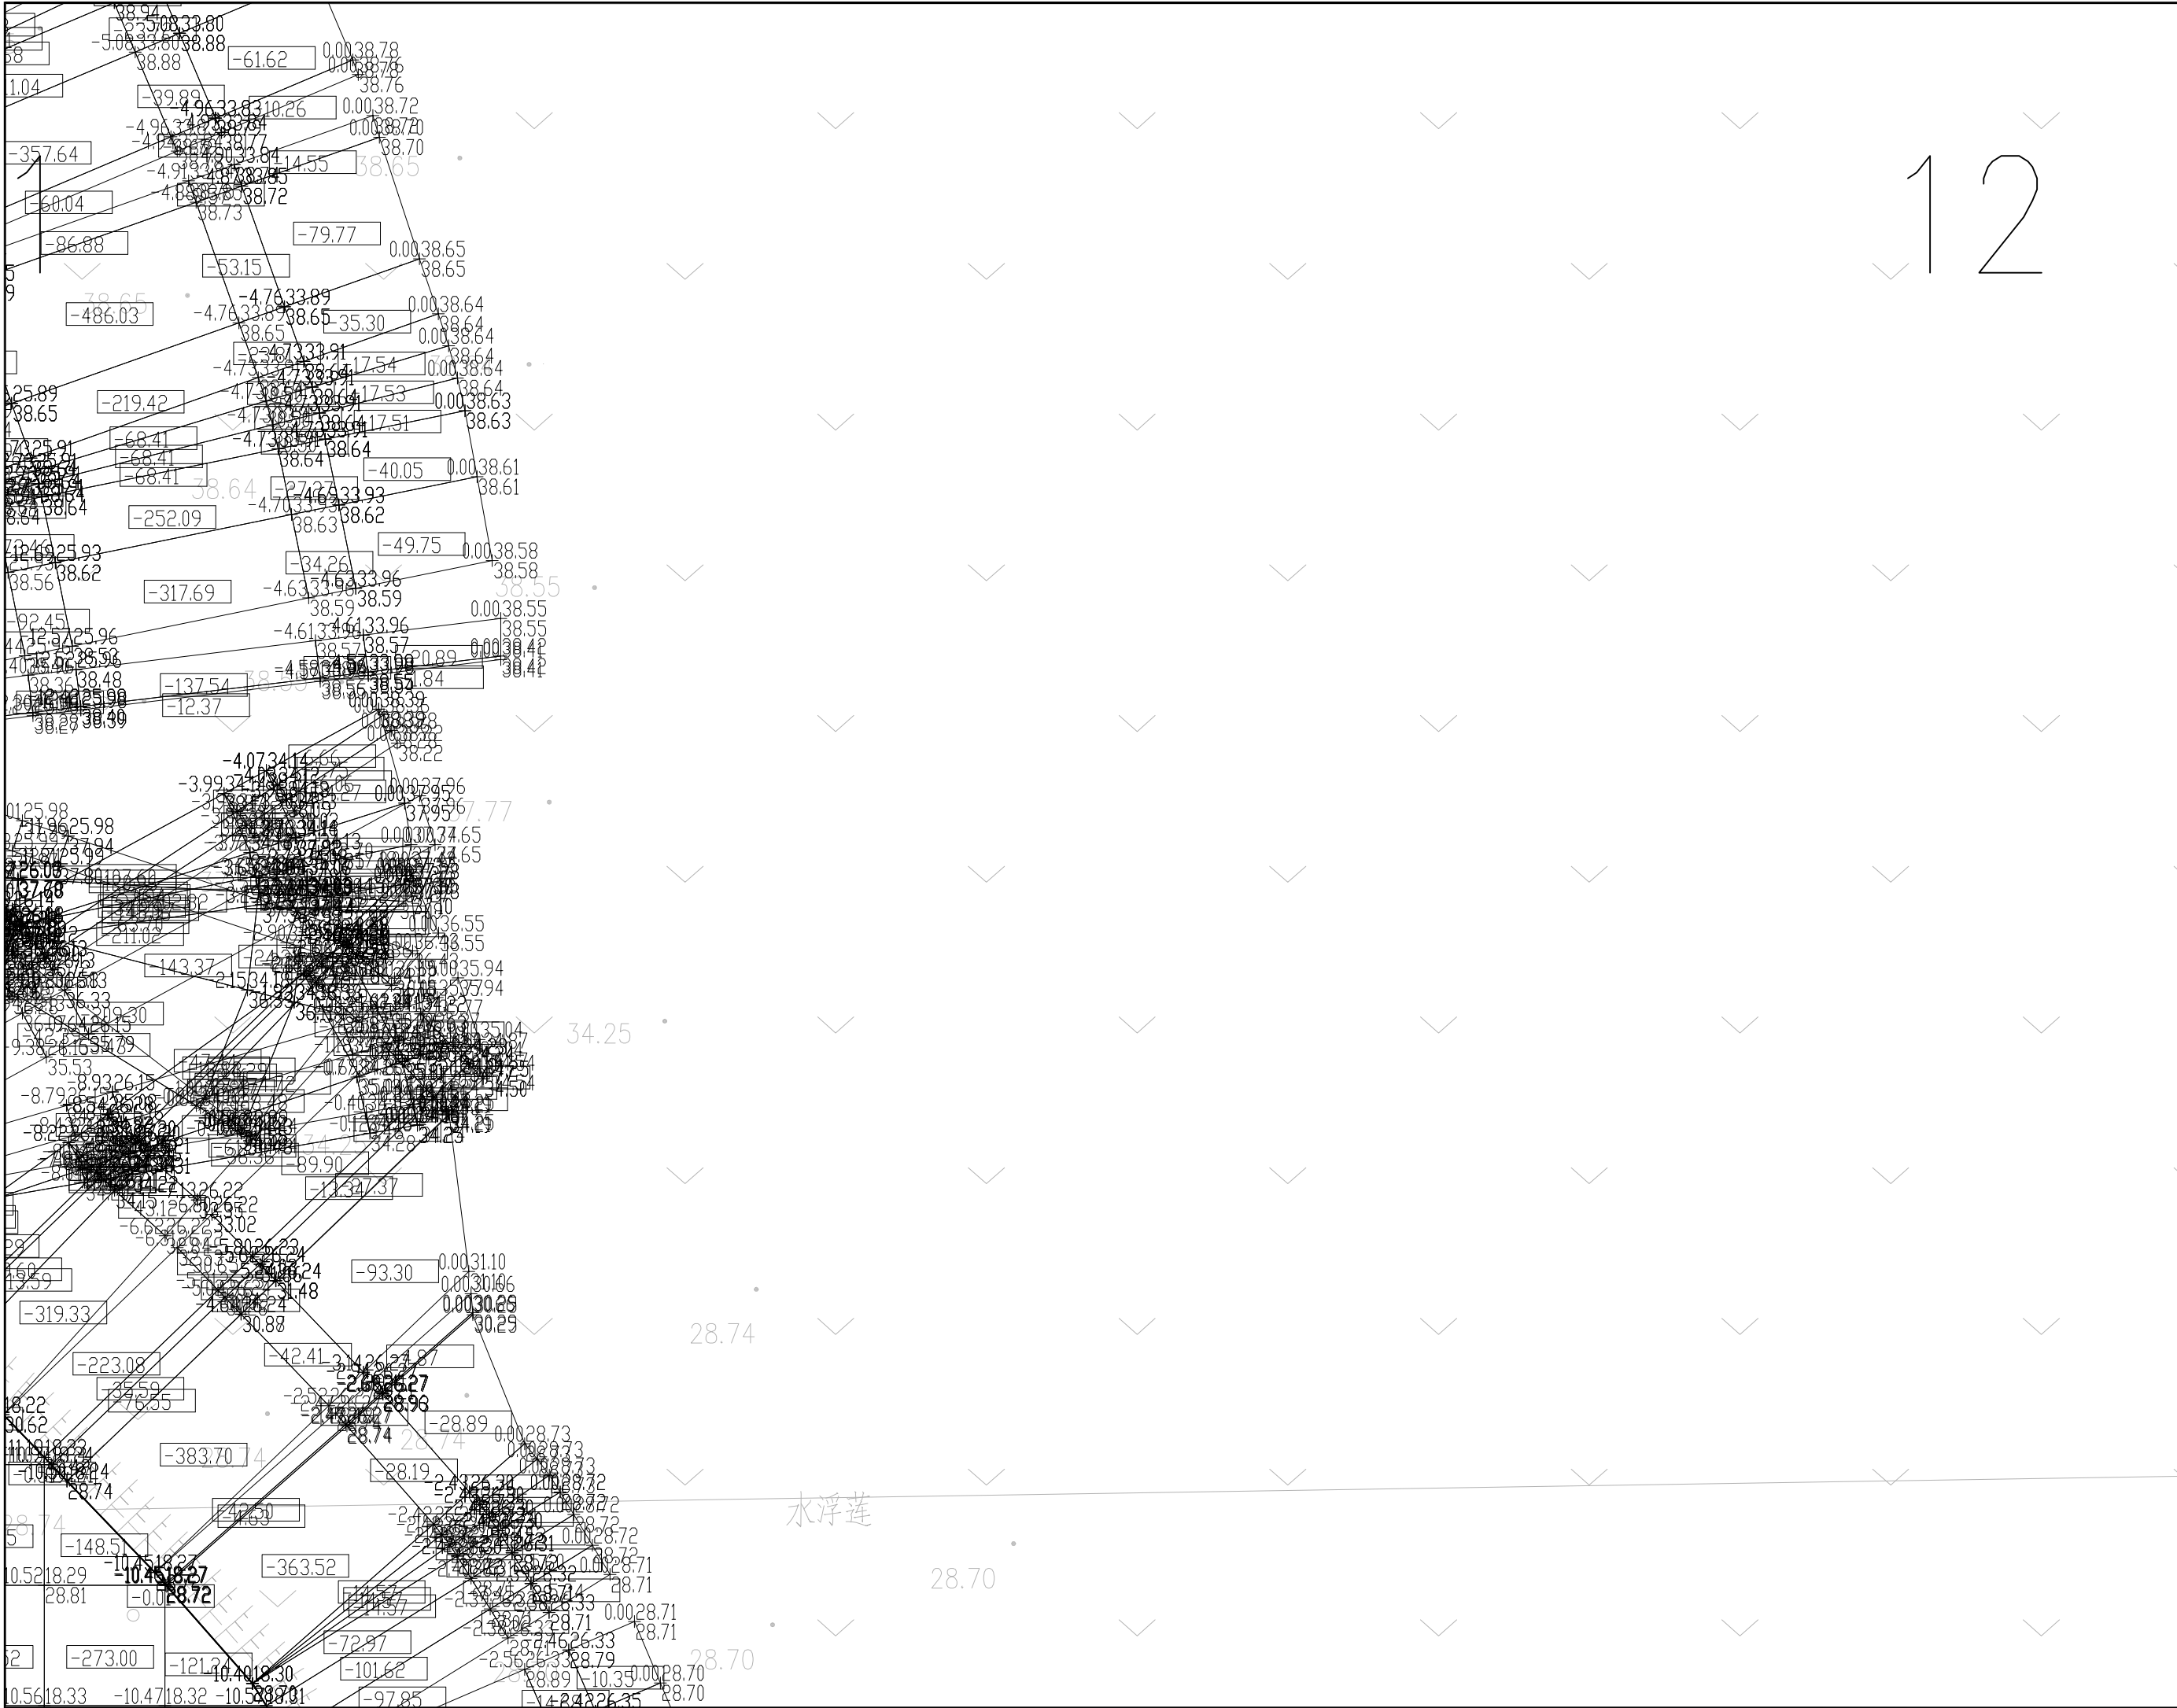



HONG YU
广东鸿宇建筑与工程设计顾问有限公司
HONG YU ARCHITECTURAL&
ENGINEERING DESIGNING
CONSULTANTS LTD
建筑工程 甲级 编号 A144001127
风景园林 乙级 编号 A244001124
人防工程 乙级 编号 A244001124
市政工程 乙级 编号 A244001124
(道路、桥梁、给水、排水)
城市规划 乙级 编号【粤】城规编(14203)
工程咨询 丙级 编号 工咨丙12320180002

会 签
COORDINATION

建 筑 ARCHI.	
园 林 GARDEN	
结 构 STRUCT.	
给 排 水 PLUMBING	
电 气 ELEC.	
暖通/燃气 HVAC/GAS	

附 注
DESCRIPTIONS

1.不可按图纸(含CAD文件)量取尺寸,所有尺寸均须通过放样确定,未经测量不得使用,盖章、数字或复制本文件及其资料。
2.此施工图设计必须经过相关政府规划、建设、消防等部门及审图公司审核通过后才能施工。

注:
Note:

1.比例, 1:250.

审 定 APPROVED BY		张
审 核 EXAMINED BY		张
项目负责 CAPTAIN		张
专业负责 CHIEF ENGL		张
校 对 CHECKED BY		张
设 计 DESIGNED BY		张
	印刷体 PRINT	签 署 SIGNATURE

建设单位
CLIENT
江门市珠西物流发展有限公司

建设地点
SITE
广东省鹤山市

工程名称
PROJECT
珠西物流园97亩土地平整工程

子项—单体名称
SUBPROJECT-UNIT


图 名
TITLE
计算填挖方分图

设计号
CONTRACT No.

版次 REVISION No.	日期 DATE	2021.7
图别 DRAWING TYPE	图号 DRAWING No.	CP-06

归档纪录:
ARCHIVES:

+740
16.060

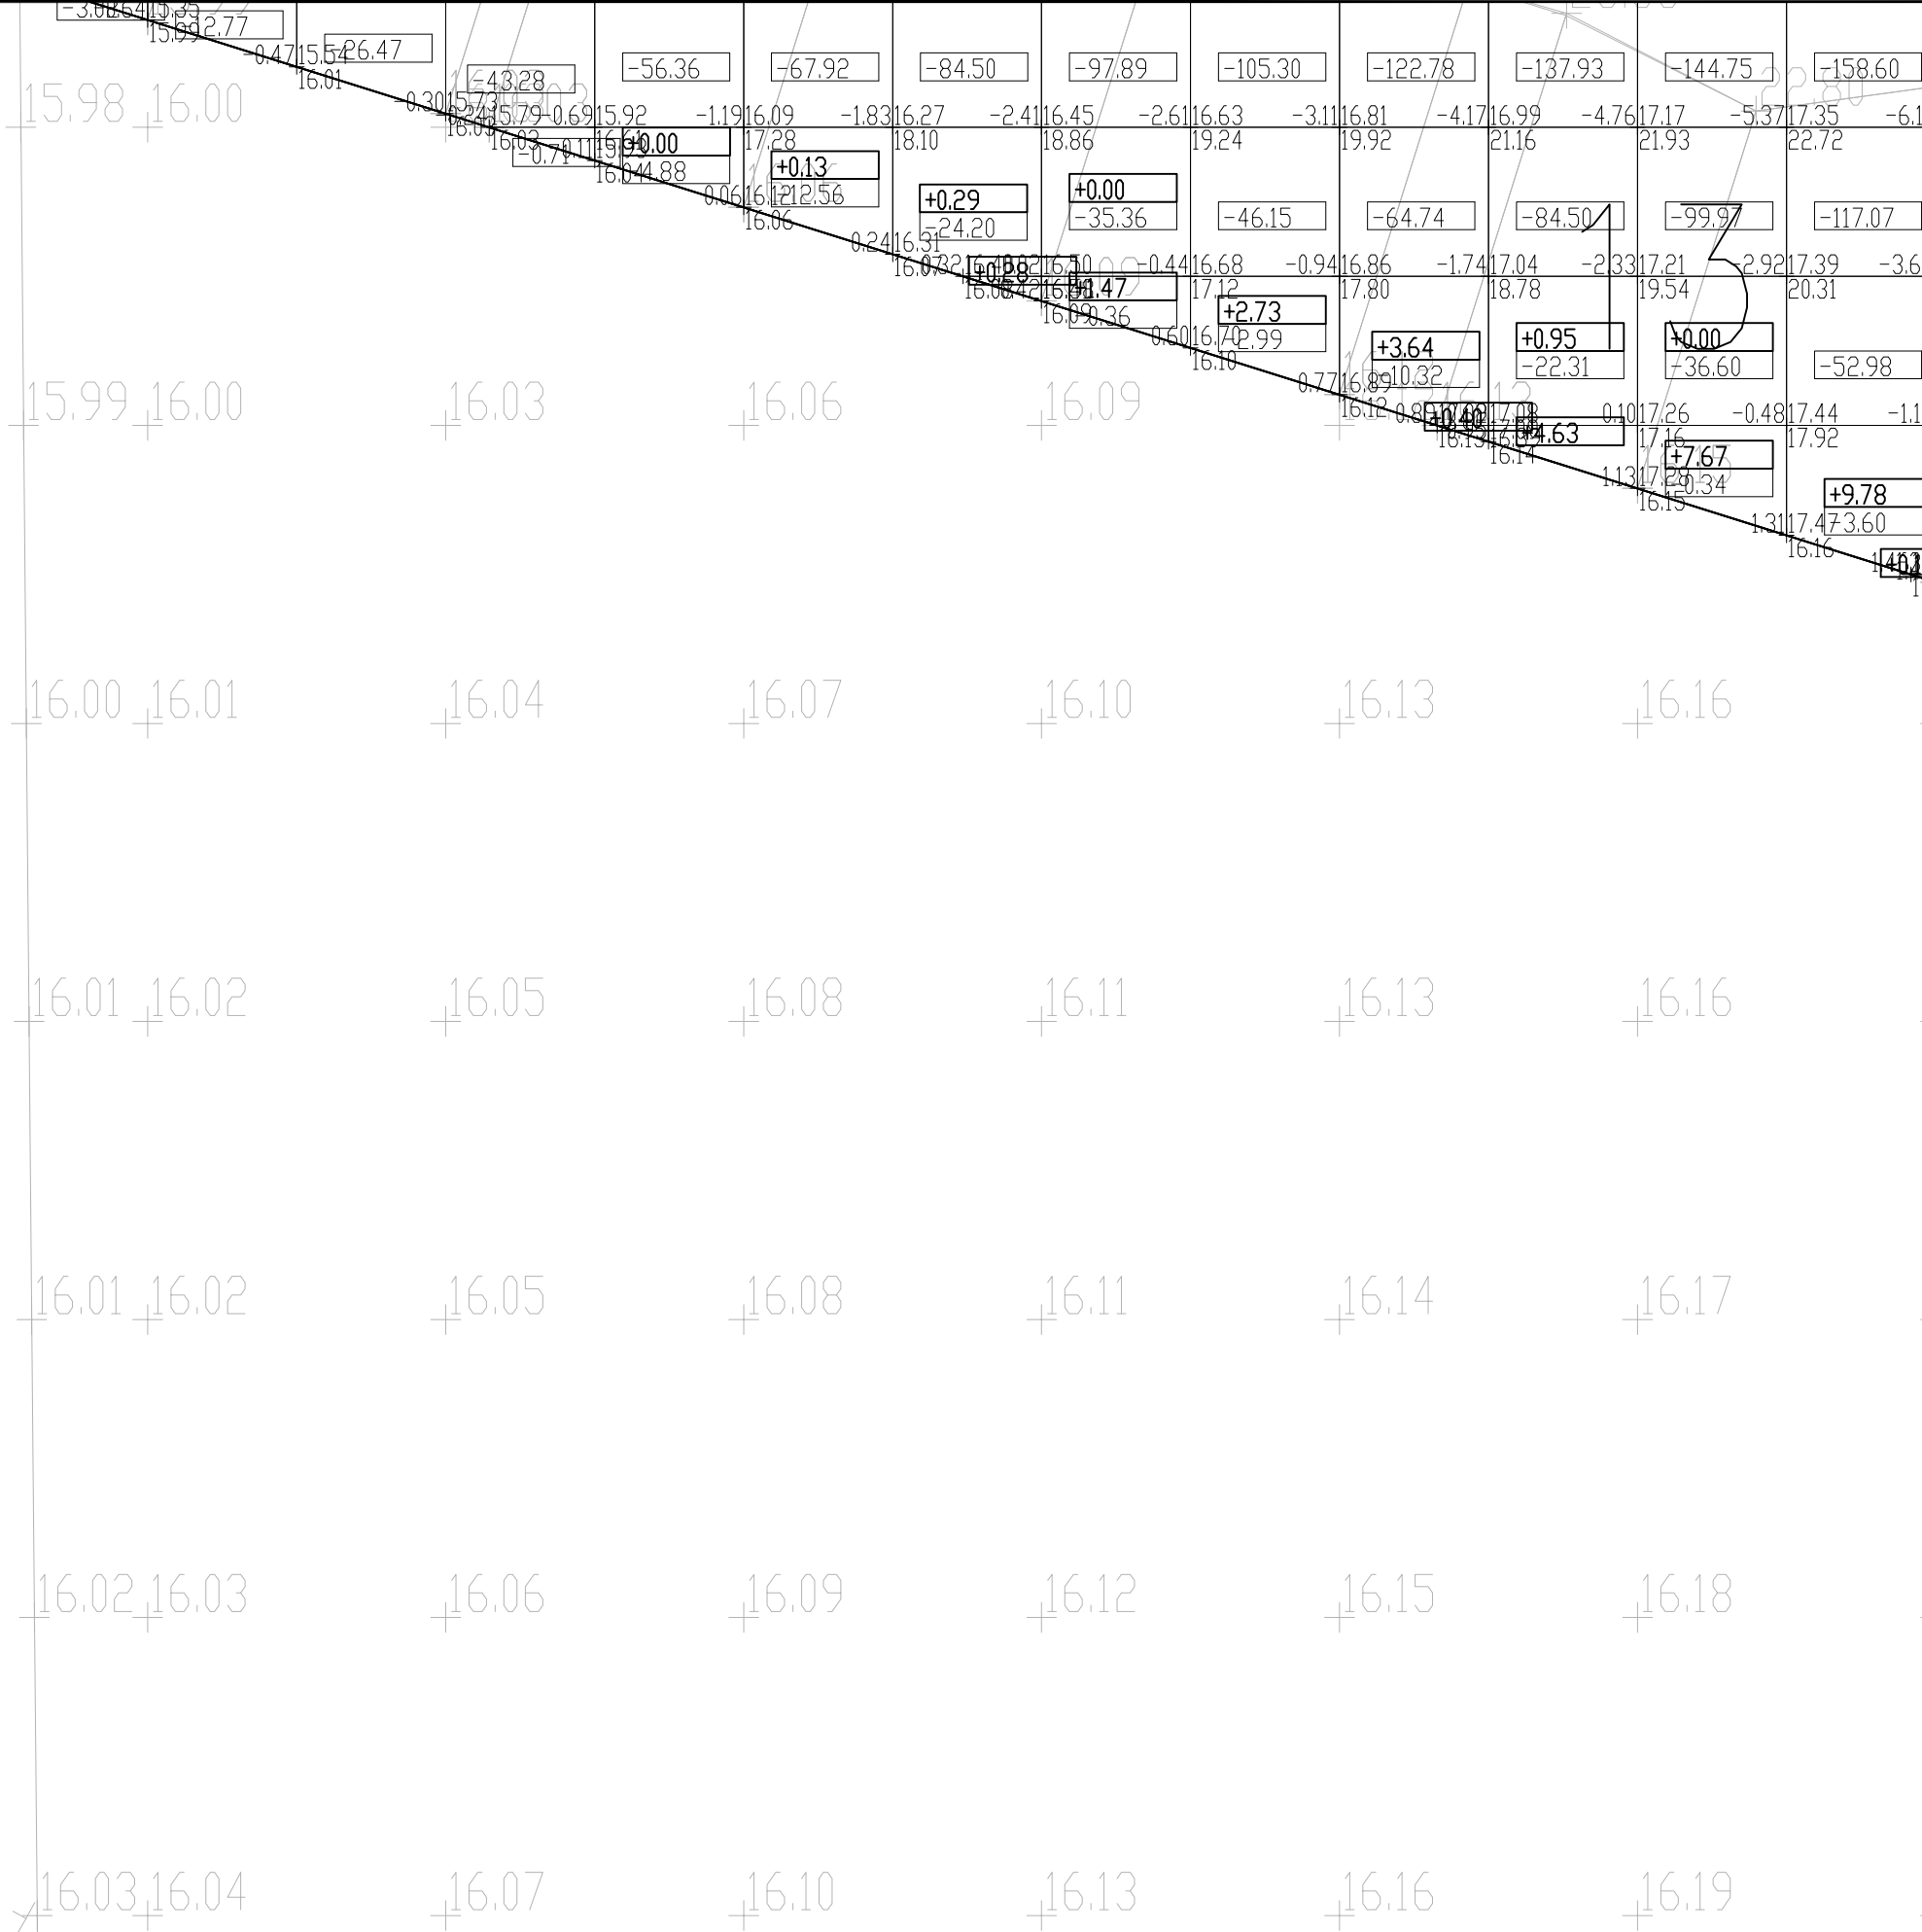



HONG YU
广东鸿宇建筑与工程设计顾问有限公司
HONG YU ARCHITECTURAL&
ENGINEERING DESIGNING
CONSULTANTS LTD

建筑工程 甲级 编号 A144001127
风景园林 乙级 编号 A244001124
人防工程 乙级 编号 A244001124
市政工程 乙级 编号 A244001124
(道路、桥梁、给水、排水)
城市规划 乙级 编号【粤】城规编(142083)
工程咨询 丙级 编号 工咨丙12320180002

会 签 COORDINATION	
建 筑 ARCHT.	
园 林 GARDEN	
结 构 STRUCT.	
给排水 PLUMBING	
电 气 ELEC.	
暖通/燃气 HVAC/GAS	

附 注
DESCRIPTIONS


1.不可按图纸(含CAD文件)量取尺寸,所有尺寸均须通过放样确定。未经测量不得使用。误差、数据或复制本文件及其资料。
2.此施工图设计必须经过相关政府规划、建设、消防等部门及审图公司审核通过后才能施工。

注:
Note:

1.比例, 1:250.

审 定 APPROVED BY		审核 EXAMINED BY	
项目负责 CAPTAIN		专业负责 CHIEF ENGL.	
校 对 CHECKED BY		设 计 DESIGNED BY	
印刷体 PRINT		签 署 SIGNATURE	

建设单位 CLIENT	江门市珠西物流发展有限公司	
建设地点 SITE	广东省鹤山市	
工程名称 PROJECT	珠西物流园97亩土地平整工程	
子项—单体名称 SUBPROJECT—UNIT		
图 名 TITLE	计算填挖方分图	
设计号 CONTRACT No.		
版次 REVISION No.	日期 DATE	2021.7
图别 DRAWING TYPE	图号 DRAWING No.	CP-06
归档纪录: ARCHIVES:		

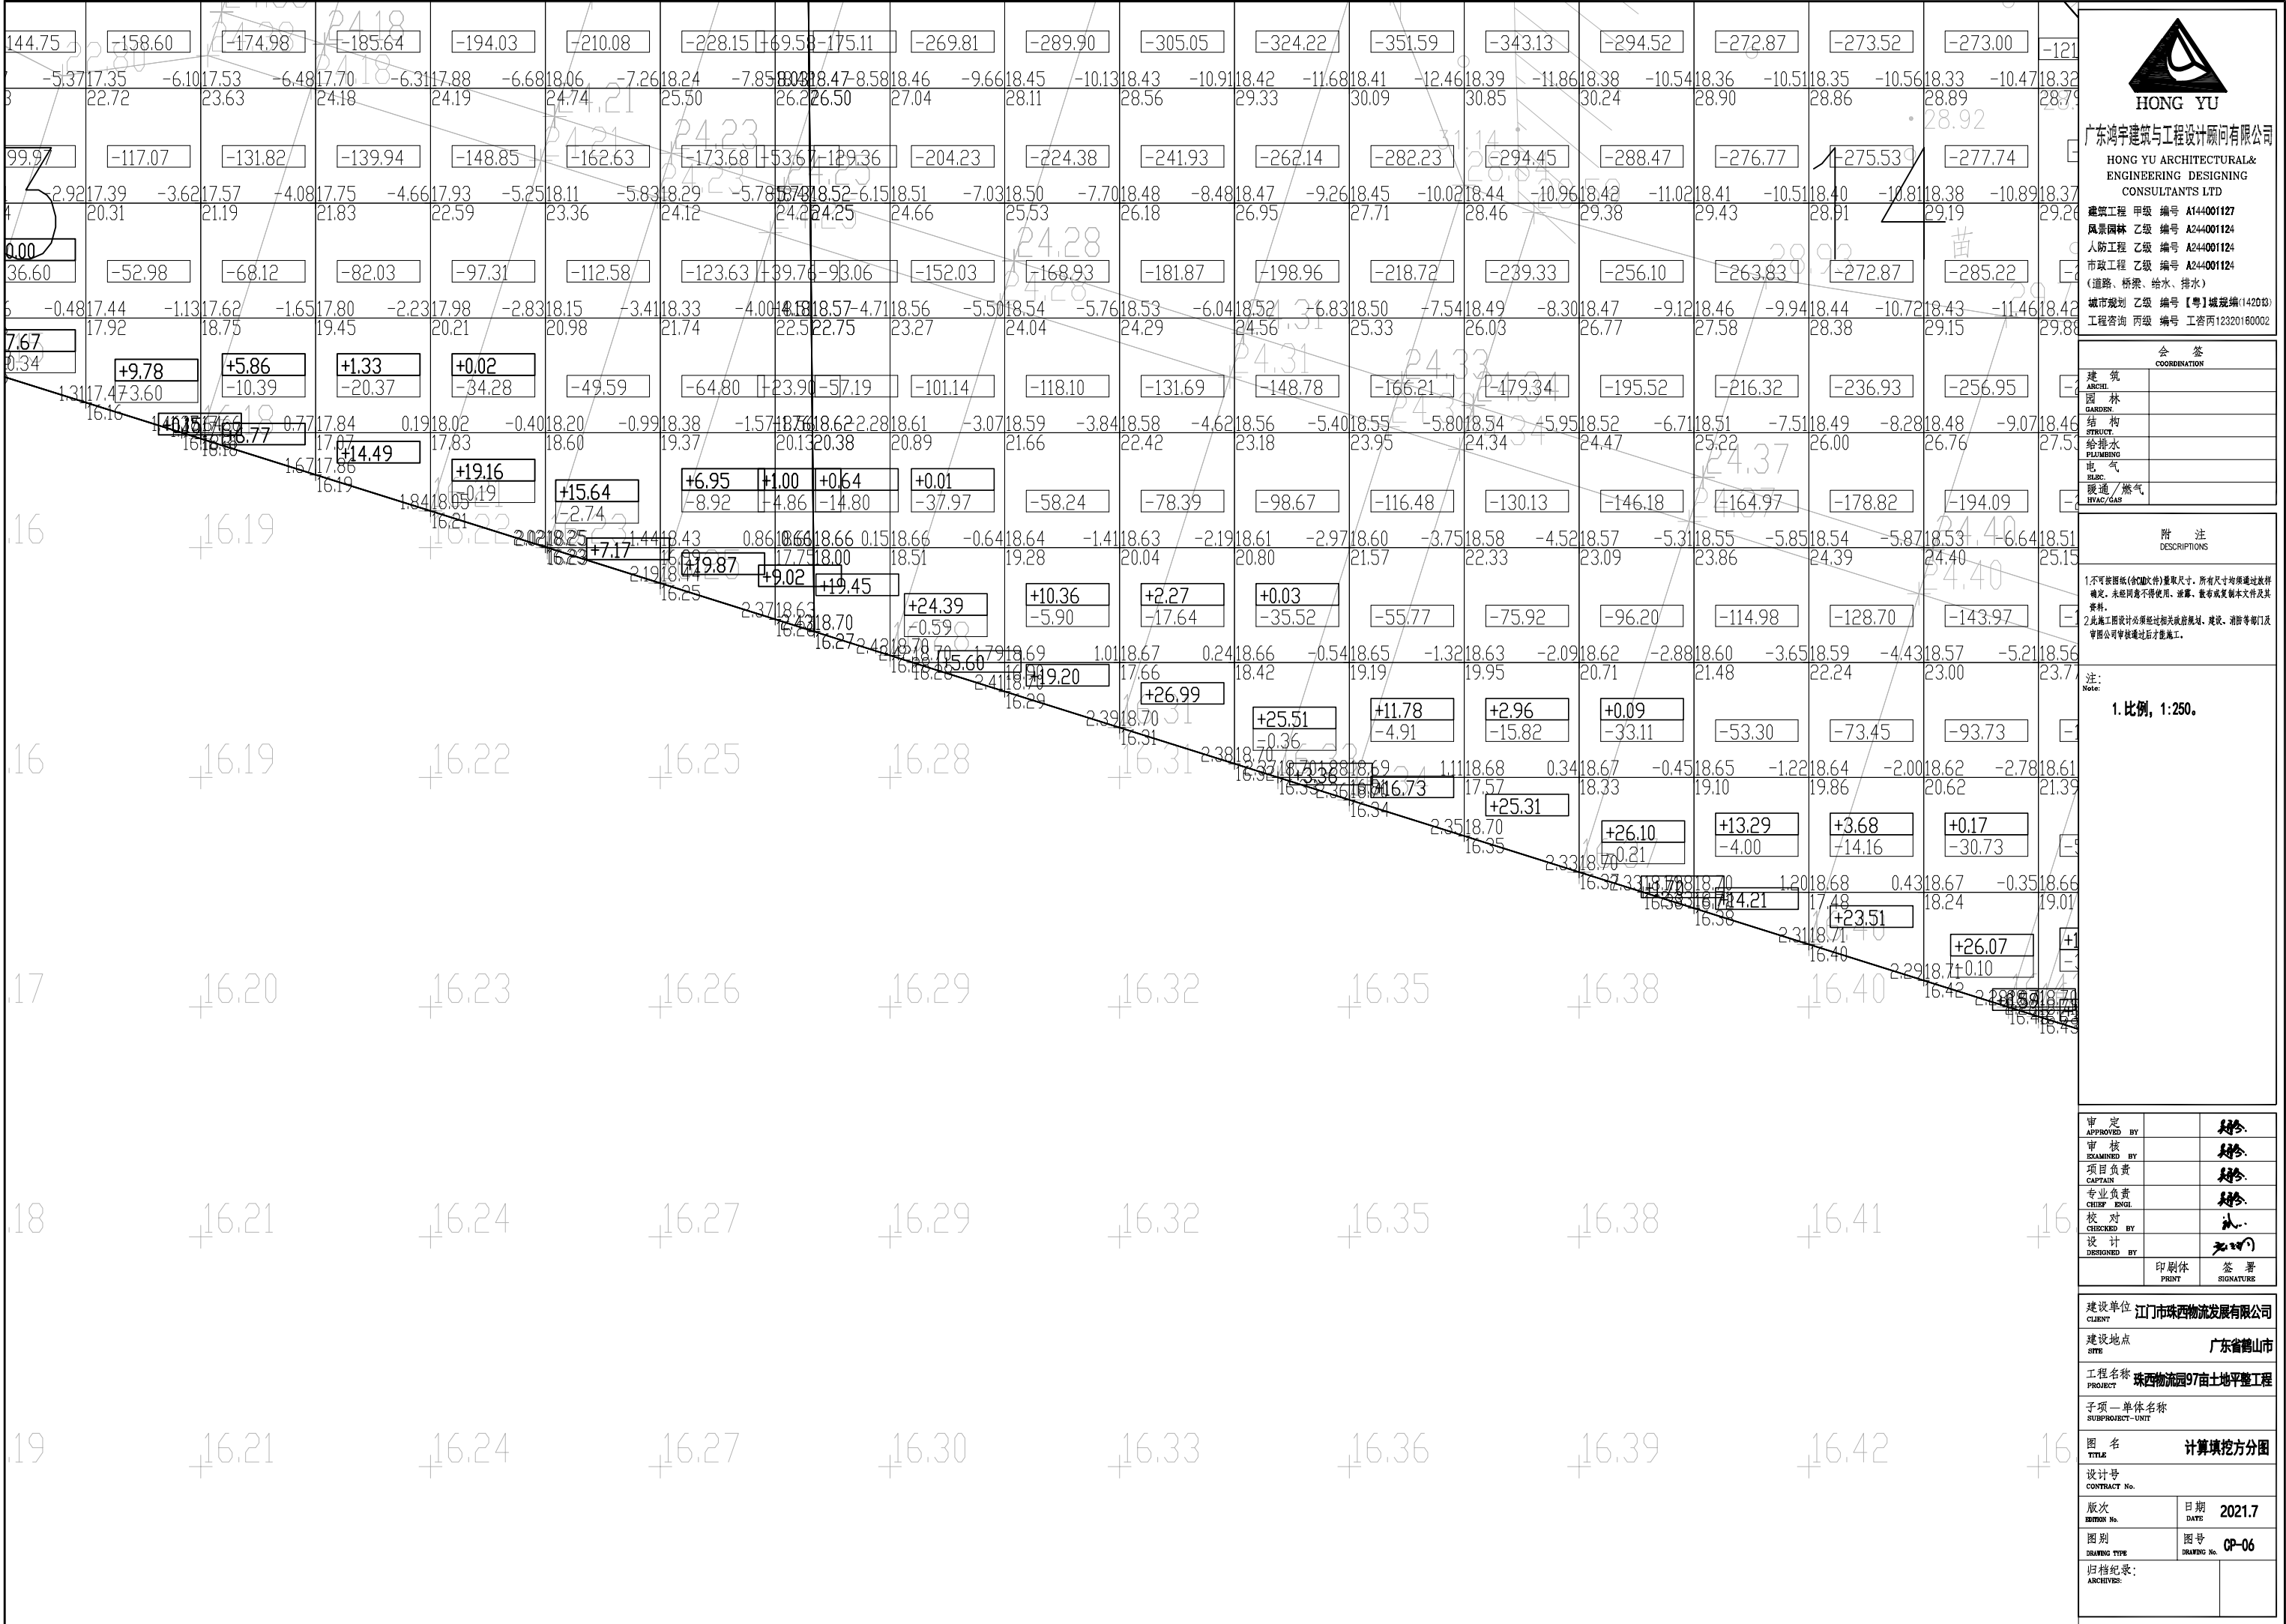



HONG YU

广东鸿宇建筑与工程设计顾问有限公司

HONG YU ARCHITECTURAL&
ENGINEERING DESIGNING
CONSULTANTS LTD

建筑工程 甲级 编号 A144001127

风景园林 乙级 编号 A244001124

人防工程 乙级 编号 A244001124

市政工程 乙级 编号 A244001124

(道路、桥梁、给水、排水)

城市规划 乙级 编号【粤】城规编(14203)

工程咨询 丙级 编号 工咨丙12320180002

会 签

COORDINATION

建 筑 ARCHI.	
园 林 GARDEN.	
结 构 STRUCT.	
给排水 PLUMBING	
电 气 ELEC.	
暖通/燃气 HVAC/GAS	

附 注

DESCRIPTIONS

1.不可按图纸(含CAD文件)量取尺寸,所有尺寸均须通过放样确定,未经测量不得使用,违者,数据作废制本文件及其资料。
2.此施工图设计必须经过相关政府规划、建设、消防等部门及审图公司审核通过后方可施工。

注:

Note:

1.比例, 1:250.

审 定 APPROVED BY		审核 EXAMINED BY	
项目负责 CAPTAIN		专业负责 CHIEF ENGL	
校 对 CHECKED BY		设 计 DESIGNED BY	
印刷体 PRINT		签 署 SIGNATURE	

建设单位 江门市珠西物流发展有限公司

建设地点 广东省鹤山市

工程名称 珠西物流园97亩土地平整工程

子项—单体名称

图 名 计算填挖方分图

设计号

CONTRACT No.

版次

REVISION No.

日期 2021.7

图别

DRAWING No.

归档纪录:

ARCHIVES:



HONG YU

广东鸿宇建筑与工程设计顾问有限公司

HONG YU ARCHITECTURAL&
ENGINEERING DESIGNING
CONSULTANTS LTD

建筑工程 甲级 编号 A144001127
风景园林 乙级 编号 A244001124
人防工程 乙级 编号 A244001124
市政工程 乙级 编号 A244001124
(道路、桥梁、给水、排水)
城市规划 乙级 编号【粤】城规编(142043)
工程咨询 丙级 编号 工咨丙12320180002

会 签
COORDINATION

建 筑 ARCHI	
园 林 GARDEN	
结 构 STRUCT	
给排水 PLUMBING	
电 气 ELEC	
暖通/燃气 HVAC/GAS	

附 注
DESCRIPTIONS


1.不可按图纸(含CAD文件)量取尺寸,所有尺寸均须通过放样确定。未经测量不得使用、涂擦、散布或复制本文件及其资料。
2.此施工图设计必须经过相关政府规划、建设、消防等部门及审图公司审核通过后才能施工。

注:
Note:

1.比例, 1:250。

审 定 APPROVED BY		张
审 核 EXAMINED BY		张
项目负责 CAPTAIN		张
专业负责 CHIEF ENGL		张
校 对 CHECKED BY		张
设 计 DESIGNED BY		张
	印刷体 PRINT	签 署 SIGNATURE

建设单位 CLIENT	江门市珠西物流发展有限公司		
建设地点 SITE	广东省鹤山市		
工程名称 PROJECT	珠西物流园97亩土地平整工程		
子项—单体名称 SUBPROJECT-UNIT			
图 名 TITLE		计算填挖方分图	
设计号 CONTRACT No.			
版次 REVISION No.	日期 DATE	2021.7	
图别 DRAWING TYPE	图号 DRAWING No.	CP-06	
归档纪录: ARCHIVES:			

 

HONG YU ARCHITECTURAL &
ENGINEERING DESIGNING
CONSULTANTS LTD

风景园林 乙级 编号 A244001124

市政工程 乙级 编号 A244001124

城市规划 乙级 编号【粤】城规编(142013)

工程咨询 丙级 编号 工咨丙12320160002

附 注

2 此施工图设计必须经过相关政府规划、建设、消防等部门及审图公司审核通过后才能施工。

Note:

1. 比例, 1:250。

建设单位 江门市珠西物流发展有限公司
CLIENT

工程名称 珠西物流园97亩土地平整工程
PROJECT

SUBPROJECT-UNIT

设计号
CONTRACT No.

图别	图号
DRAWING TYPE	DRAWING No. CP-06

归档纪录: ARCHIVES:	
--------------------	--

17

塘

塘

15. 82

37



HONG YU

广东鸿宇建筑与工程设计顾问有限公司

HONG YU ARCHITECTURAL &
ENGINEERING DESIGNING
CONSULTANTS LTD

建筑工程 甲级 编号 A144001127

风景园林 乙级 编号 A244001124

人防工程 乙级 编号 A244001124

市政工程 乙级 编号 A244001124

(道路、桥梁、给水、排水)

城市规划 乙级 编号【粤】城规编(142083)

工程咨询 丙级 编号 工咨丙12320180002

会 签
COORDINATION

建 筑 ARCHI.	
园 林 GARDEN.	
结 构 STRUCT.	
给排水 PLUMBING	
电 气 ELEC.	
暖通/燃气 HVAC/GAS	

附 注
DESCRIPTIONS

1.不可按图纸(含CAD文件)量取尺寸,所有尺寸均须通过放样确定,未经测量不得使用,涂擦、散布或复制本文件及其资料。
2.此施工图设计必须经过相关政府规划、建设、消防等部门及审图公司审核通过后才能施工。


注:

Note:

1.比例, 1:250.

审 定 APPROVED BY		审核 EXAMINED BY	
项目负责 CAPTAIN		专业负责 CHIEF ENGL.	
校 对 CHECKED BY		设 计 DESIGNED BY	
印 刷 体 PRINT		签 署 SIGNATURE	

建设单位 CLIENT	江门市珠西物流发展有限公司		
建设地点 SITE	广东省鹤山市		
工程名称 PROJECT	珠西物流园97亩土地平整工程		
子项—单体名称 SUBPROJECT—UNIT			
图 名 TITLE	计算填挖方分图		
设计号 CONTRACT No.			
版次 REVISION No.	日期 DATE	2021.7	
图别 DRAWING TYPE	图号 DRAWING No.	CP-06	
归档纪录: ARCHIVES:			

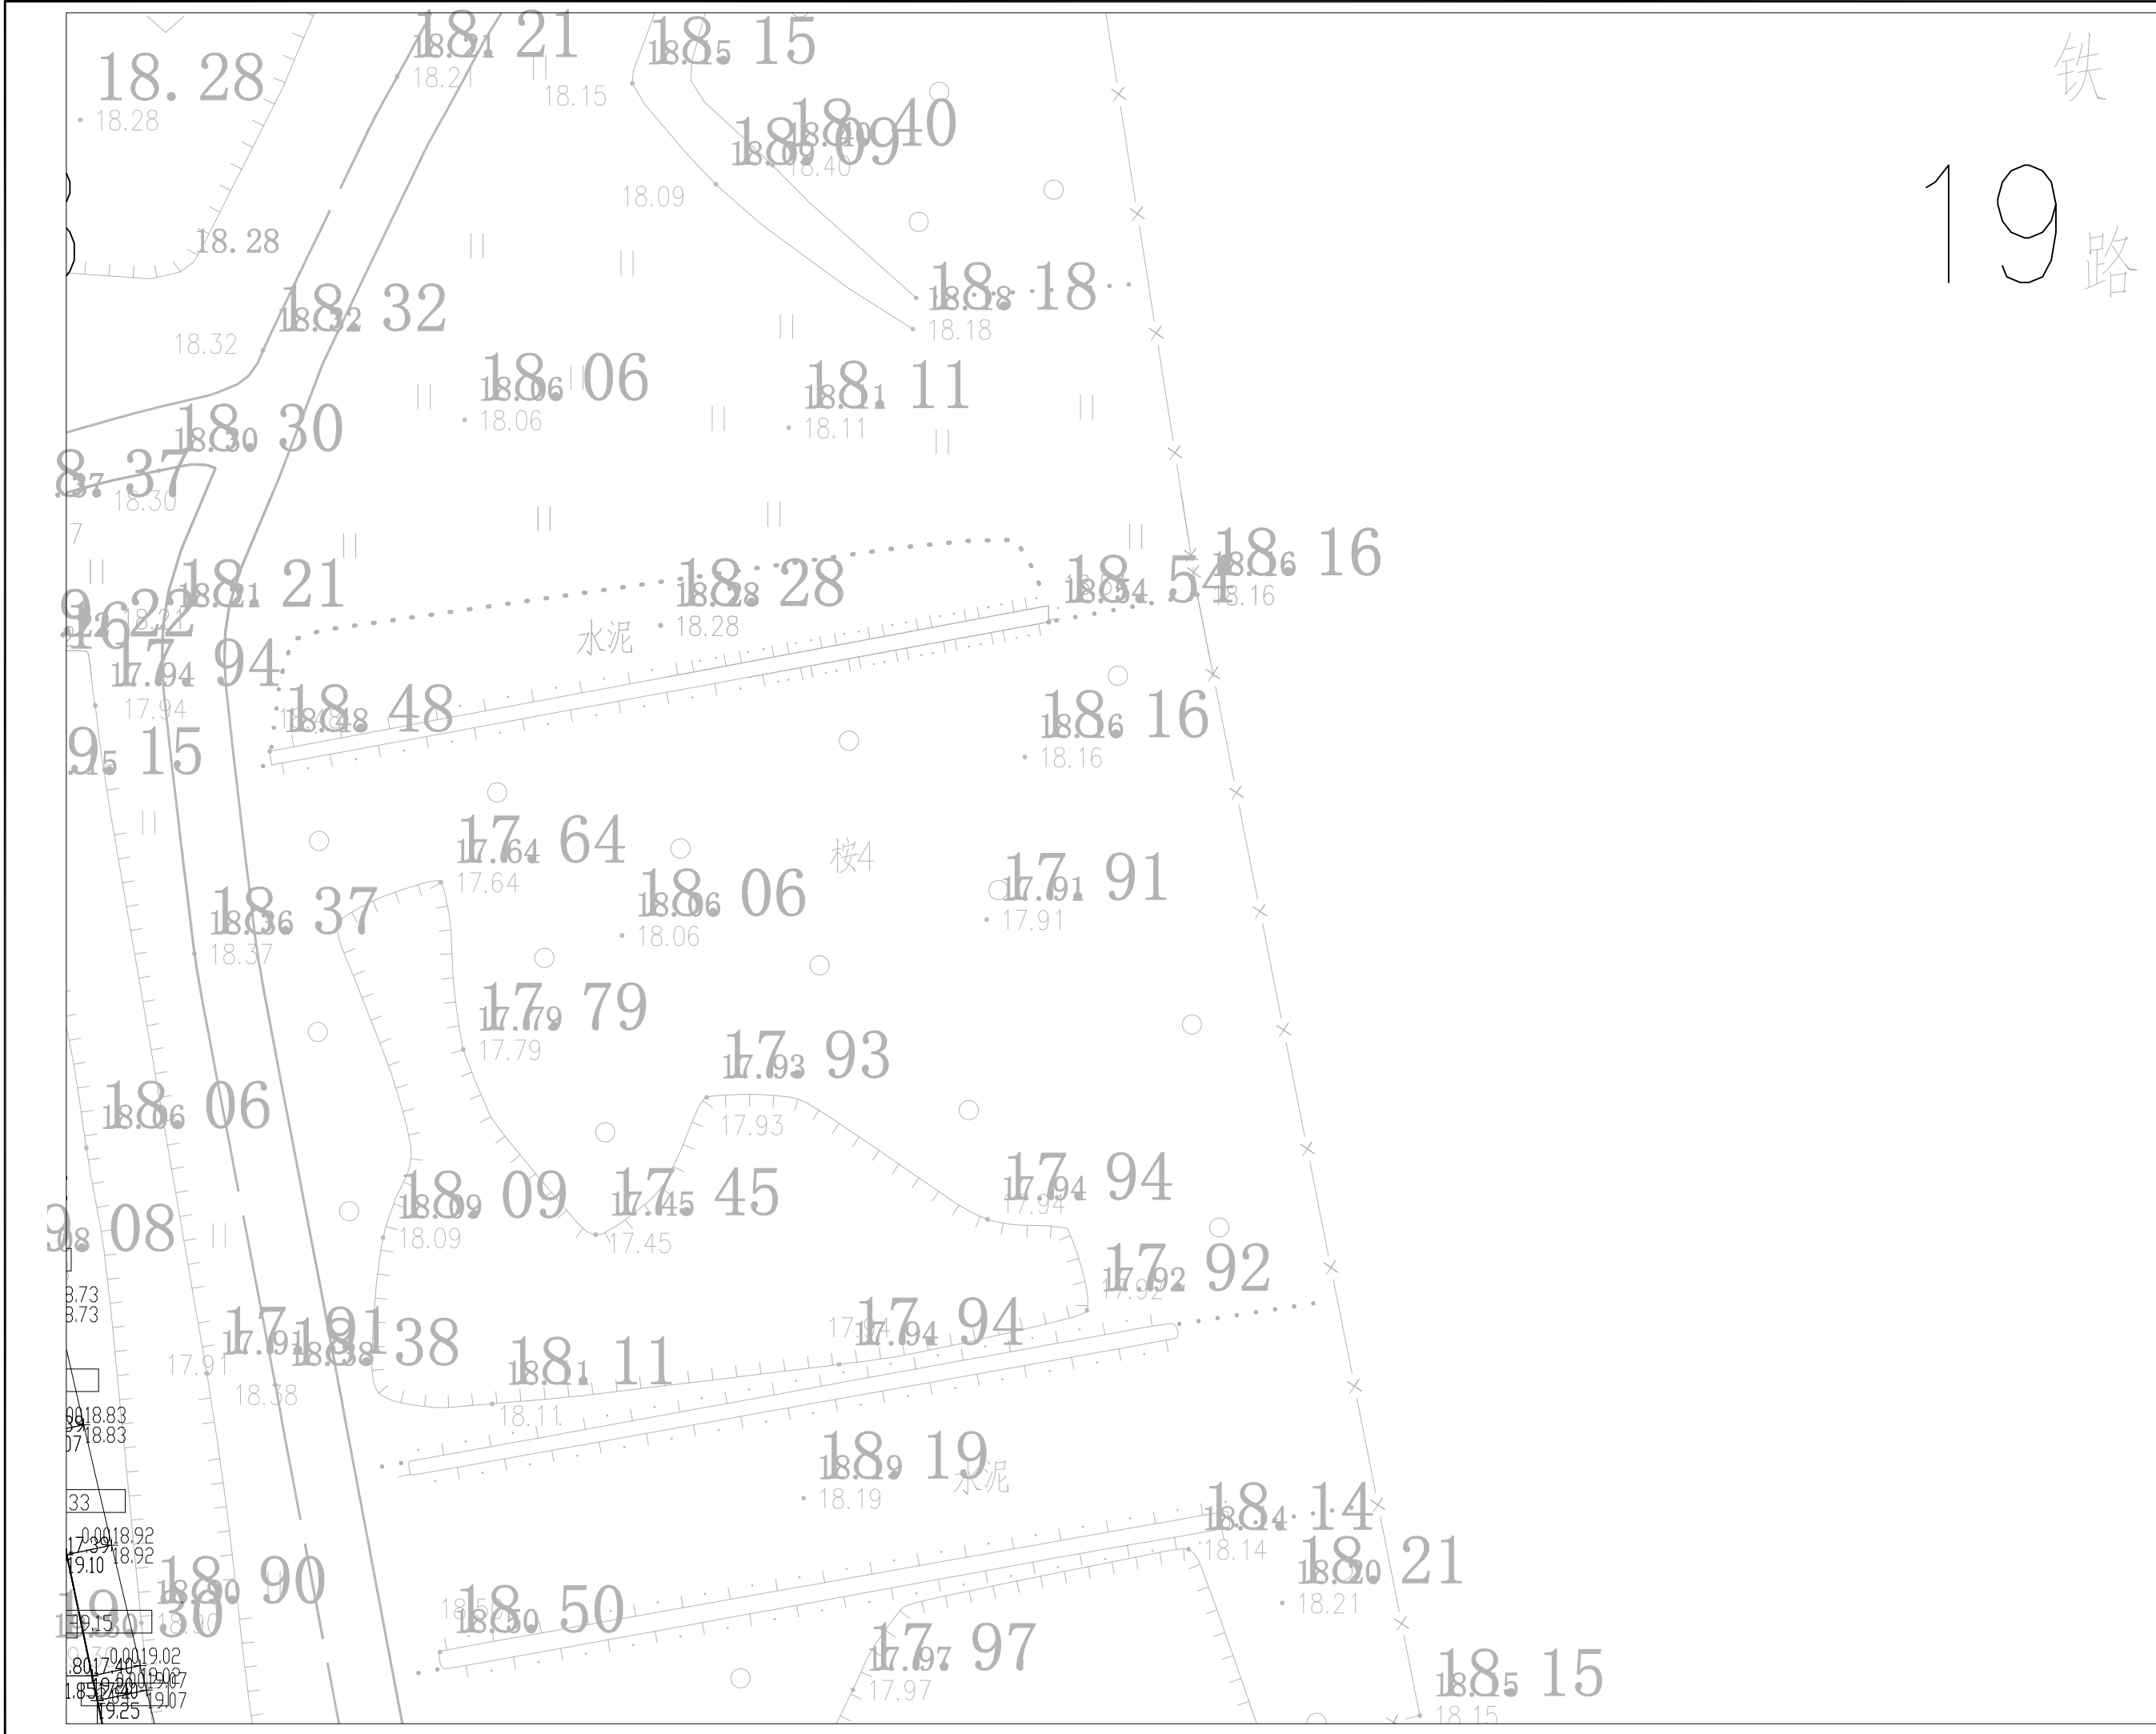

铁

19路



HONG YU

广东鸿宇建筑与工程设计顾问有限公司

HONG YU ARCHITECTURAL &
ENGINEERING DESIGNING
CONSULTANTS LTD

建筑工程 甲级 编号 A144001127

风景园林 乙级 编号 A244001124

人防工程 乙级 编号 A244001124

市政工程 乙级 编号 A244001124

(道路、桥梁、给水、排水)

城市规划 乙级 编号【粤】城规编(142043)

工程咨询 丙级 编号 工咨丙12320160002

会 签

COORDINATION

建 筑 ARCHT.	
园 林 GARDEN	
结 构 STRUCT.	
给 排 水 PLUMBING	
电 气 ELEC.	
暖通/燃气 HVAC/GAS	

附 注

DESCRIPTIONS

1.不可按图纸(含CAD文件)量取尺寸,所有尺寸均须通过放样确定,未经测量不得使用,违者,概不承认本文件及其资料。
2.此施工图设计必须经过相关政府规划、建设、消防等部门及审图公司审核通过后才能施工。

注:

Note:

1.比例, 1:250。

审 定 APPROVED BY		张
审 核 EXAMINED BY		张
项 目 负 责 CAPTAIN		张
专 业 负 责 CHIEF ENGL.		张
校 对 CHECKED BY		张
设 计 DESIGNED BY		张
	印刷体 PRINT	签 署 SIGNATURE

建设单位 CLIENT		江门市珠西物流发展有限公司	
建设地点 SITE		广东省鹤山市	
工程名称 PROJECT		珠西物流园97亩土地平整工程	
子项—单体名称 SUBPROJECT-UNIT			
图 名 TITLE		计算填挖方分图	
设计号 CONTRACT No.			
版次 REVISION No.		日期 DATE	2021.7
图别 DRAWING TYPE		图号 DRAWING No.	CP-06
归档纪录: ARCHIVES:			



HONG YU

广东鸿宇建筑与工程设计顾问有限公司

HONG YU ARCHITECTURAL &
ENGINEERING DESIGNING
CONSULTANTS LTD

建筑工程 甲级 编号 A144001127

风景园林 乙级 编号 A244001124

人防工程 乙级 编号 A244001124

市政工程 乙级 编号 A244001124

(道路、桥梁、给水、排水)

城市规划 乙级 编号【粤】城规编(14203)

工程咨询 丙级 编号 工咨丙12320180002

会 签

COORDINATION

建 筑 ARCHI.	
园 林 GARDEN	
结 构 STRUCT.	
给排水 PLUMBING	
电 气 ELEC.	
暖通/燃气 HVAC/GAS	

附 注

DESCRIPTIONS

1.不可按图纸(含DWG)文件量取尺寸,所有尺寸均须通过放样确定,未经同意不得使用,违者,数据或复制本文件及其资料。
2.此施工图设计必须经过相关政府规划、建设、消防等部门及审图公司审核通过后才能施工。

注:

Note:

1.比例, 1:250.

审 定 APPROVED BY		审核 CHECKED BY	
项目负责 CAPTAIN		专业负责 CHIEF ENGL	
校 对 CHECKED BY		设 计 DESIGNED BY	
印 刷 体 PRINT		签 署 SIGNATURE	

建设单位 CLIENT	江门市珠西物流发展有限公司
建设地点 SITE	广东省鹤山市
工程名称 PROJECT	珠西物流园97亩土地平整工程
子项—单体名称 SUBPROJECT—UNIT	
图 名 TITLE	计算填挖方分图
设计号 CONTRACT No.	
版次 REVISION No.	日期 DATE
图别 DRAWING TYPE	图号 DRAWING No.
归档纪录: ARCHIVES:	



HONG YU

广东鸿宇建筑与工程设计顾问有限公司

HONG YU ARCHITECTURAL&
ENGINEERING DESIGNING
CONSULTANTS LTD

建筑工程 甲级 编号 A144001127
风景园林 乙级 编号 A244001124
人防工程 乙级 编号 A244001124
市政工程 乙级 编号 A244001124
(道路、桥梁、给水、排水)
城市规划 乙级 编号【粤】城规编(14203)
工程咨询 丙级 编号 工咨丙12320180002

会 签

COORDINATION

建 筑	
ARCHI	
园 林	
GARDEN	
结 构	
STRUCT	
给排水	
PLUMBING	
电 气	
ELEC	
暖通/燃气	
HVAC/GAS	

附 注

DESCRIPTIONS

1.不可按图纸(含CAD文件)量取尺寸,所有尺寸均须通过放样确定,未经同意不得使用,盖章、数字或复制本文件及其资料。
2.此施工图设计必须经过相关政府规划、建设、消防等部门及审图公司审核通过后才能施工。

注:

Note:

1.比例, 1:250.

审 定	BY		审核	BY	
审 核	BY		项目负责	CAPTAIN	
项目负责	CAPTAIN		专业负责	CHEF ENGL	
专业负责	CHEF ENGL		校 对	CHECKED BY	
校 对	CHECKED BY		设 计	DESIGNED BY	
设 计	DESIGNED BY		印 刷 体	PRINT	
印 刷 体	PRINT		签 署	SIGNATURE	
签 署	SIGNATURE				

建设单位	江门市珠西物流发展有限公司
建设地点	广东省鹤山市
工程名称	珠西物流园97亩土地平整工程
子项—单体名称	
SUBPROJECT-UNIT	
图 名	计算填挖方分图
TITLE	
设计号	
CONTRACT No.	
版次	日期
REVISION No.	DATE 2021.7
图别	图号
DRAWING TYPE	DRAWING No. CP-06
归档纪录:	
ARCHIVES:	



HONG YU

广东鸿宇建筑与工程设计顾问有限公司

HONG YU ARCHITECTURAL&
ENGINEERING DESIGNING
CONSULTANTS LTD

建筑工程 甲级 编号 A144001127
风景园林 乙级 编号 A244001124
人防工程 乙级 编号 A244001124
市政工程 乙级 编号 A244001124
(道路、桥梁、给水、排水)
城市规划 乙级 编号【粤】城规编(14203)
工程咨询 丙级 编号 工咨丙12320180002

会 签

COORDINATION

建 筑 ARCHI. GARDEN	
结 构 STRUCT.	
给排水 PLUMBING	
电 气 ELEC.	
暖通/燃气 HVAC/GAS	

附 注

DESCRIPTIONS

1.不可按图纸(含DWG)文件量取尺寸,所有尺寸均须通过放样确定,未经同意不得使用,涂擦、篡改或复制本文件及其资料。
2.此施工图设计必须经过相关规划、建设、消防等部门及审图公司审核通过后方可施工。

注:

Note:

1.比例, 1:250.

审 定 APPROVED BY		审核 EXAMINED BY	
项目负责 CAPTAIN		专业负责 CHIEF ENGL	
校 对 CHECKED BY		设 计 DESIGNED BY	
	印刷体 PRINT		签 署 SIGNATURE

建设单位 CLIENT	江门市珠西物流发展有限公司		
建设地点 SITE	广东省鹤山市		
工程名称 PROJECT	珠西物流园97亩土地平整工程		
子项—单体名称 SUBPROJECT-UNIT			
图 名 TITLE	计算填挖方分图		
设计号 CONTRACT No.			
版次 REVISION No.	日期 DATE	2021.7	
图别 DRAWING TYPE	图号 DRAWING No.	CP-06	
归档纪录: ARCHIVES:			



HONG YU

广东鸿宇建筑与工程设计顾问有限公司

HONG YU ARCHITECTURAL &
ENGINEERING DESIGNING
CONSULTANTS LTD

建筑工程 甲级 编号 A144001127
风景园林 乙级 编号 A244001124
人防工程 乙级 编号 A244001124
市政工程 乙级 编号 A244001124
(道路、桥梁、给水、排水)
城市规划 乙级 编号【粤】城规编(142083)
工程咨询 丙级 编号 工咨丙12320180002

会 签
COORDINATION

建 筑 ARCHI.	
园 林 GARDEN.	
结 构 STRUCT.	
给 排 水 PLUMBING	
电 气 ELEC.	
暖通/燃气 HVAC/GAS	

附 注
DESCRIPTIONS

1.不可按图纸(含CAD文件)量取尺寸,所有尺寸均须通过放样确定,未经测高不得使用,涂擦、散布或复制本文件及其资料。
2.此施工图设计必须经过相关政府规划、建设、消防等部门及审图公司审核通过后才能施工。


注:

Note:

1.比例, 1:250.

审 定 APPROVED BY		张修
审 核 EXAMINED BY		张修
项目负责 CAPTAIN		张修
专业负责 CHIEF ENGL.		张修
校 对 CHECKED BY		张修
设 计 DESIGNED BY		张修
	印刷体 PRINT	签 署 SIGNATURE

建设单位 CLIENT		江门市珠西物流发展有限公司	
建设地点 SITE		广东省鹤山市	
工程名称 PROJECT		珠西物流园97亩土地平整工程	
子项—单体名称 SUBPROJECT-UNIT			
图 名 TITLE		计算填挖方分图	
设计号 CONTRACT No.			
版次 REVISION No.		日期 DATE	2021.7
图别 DRAWING TYPE		图号 DRAWING No.	CP-06
归档纪录: ARCHIVES:			

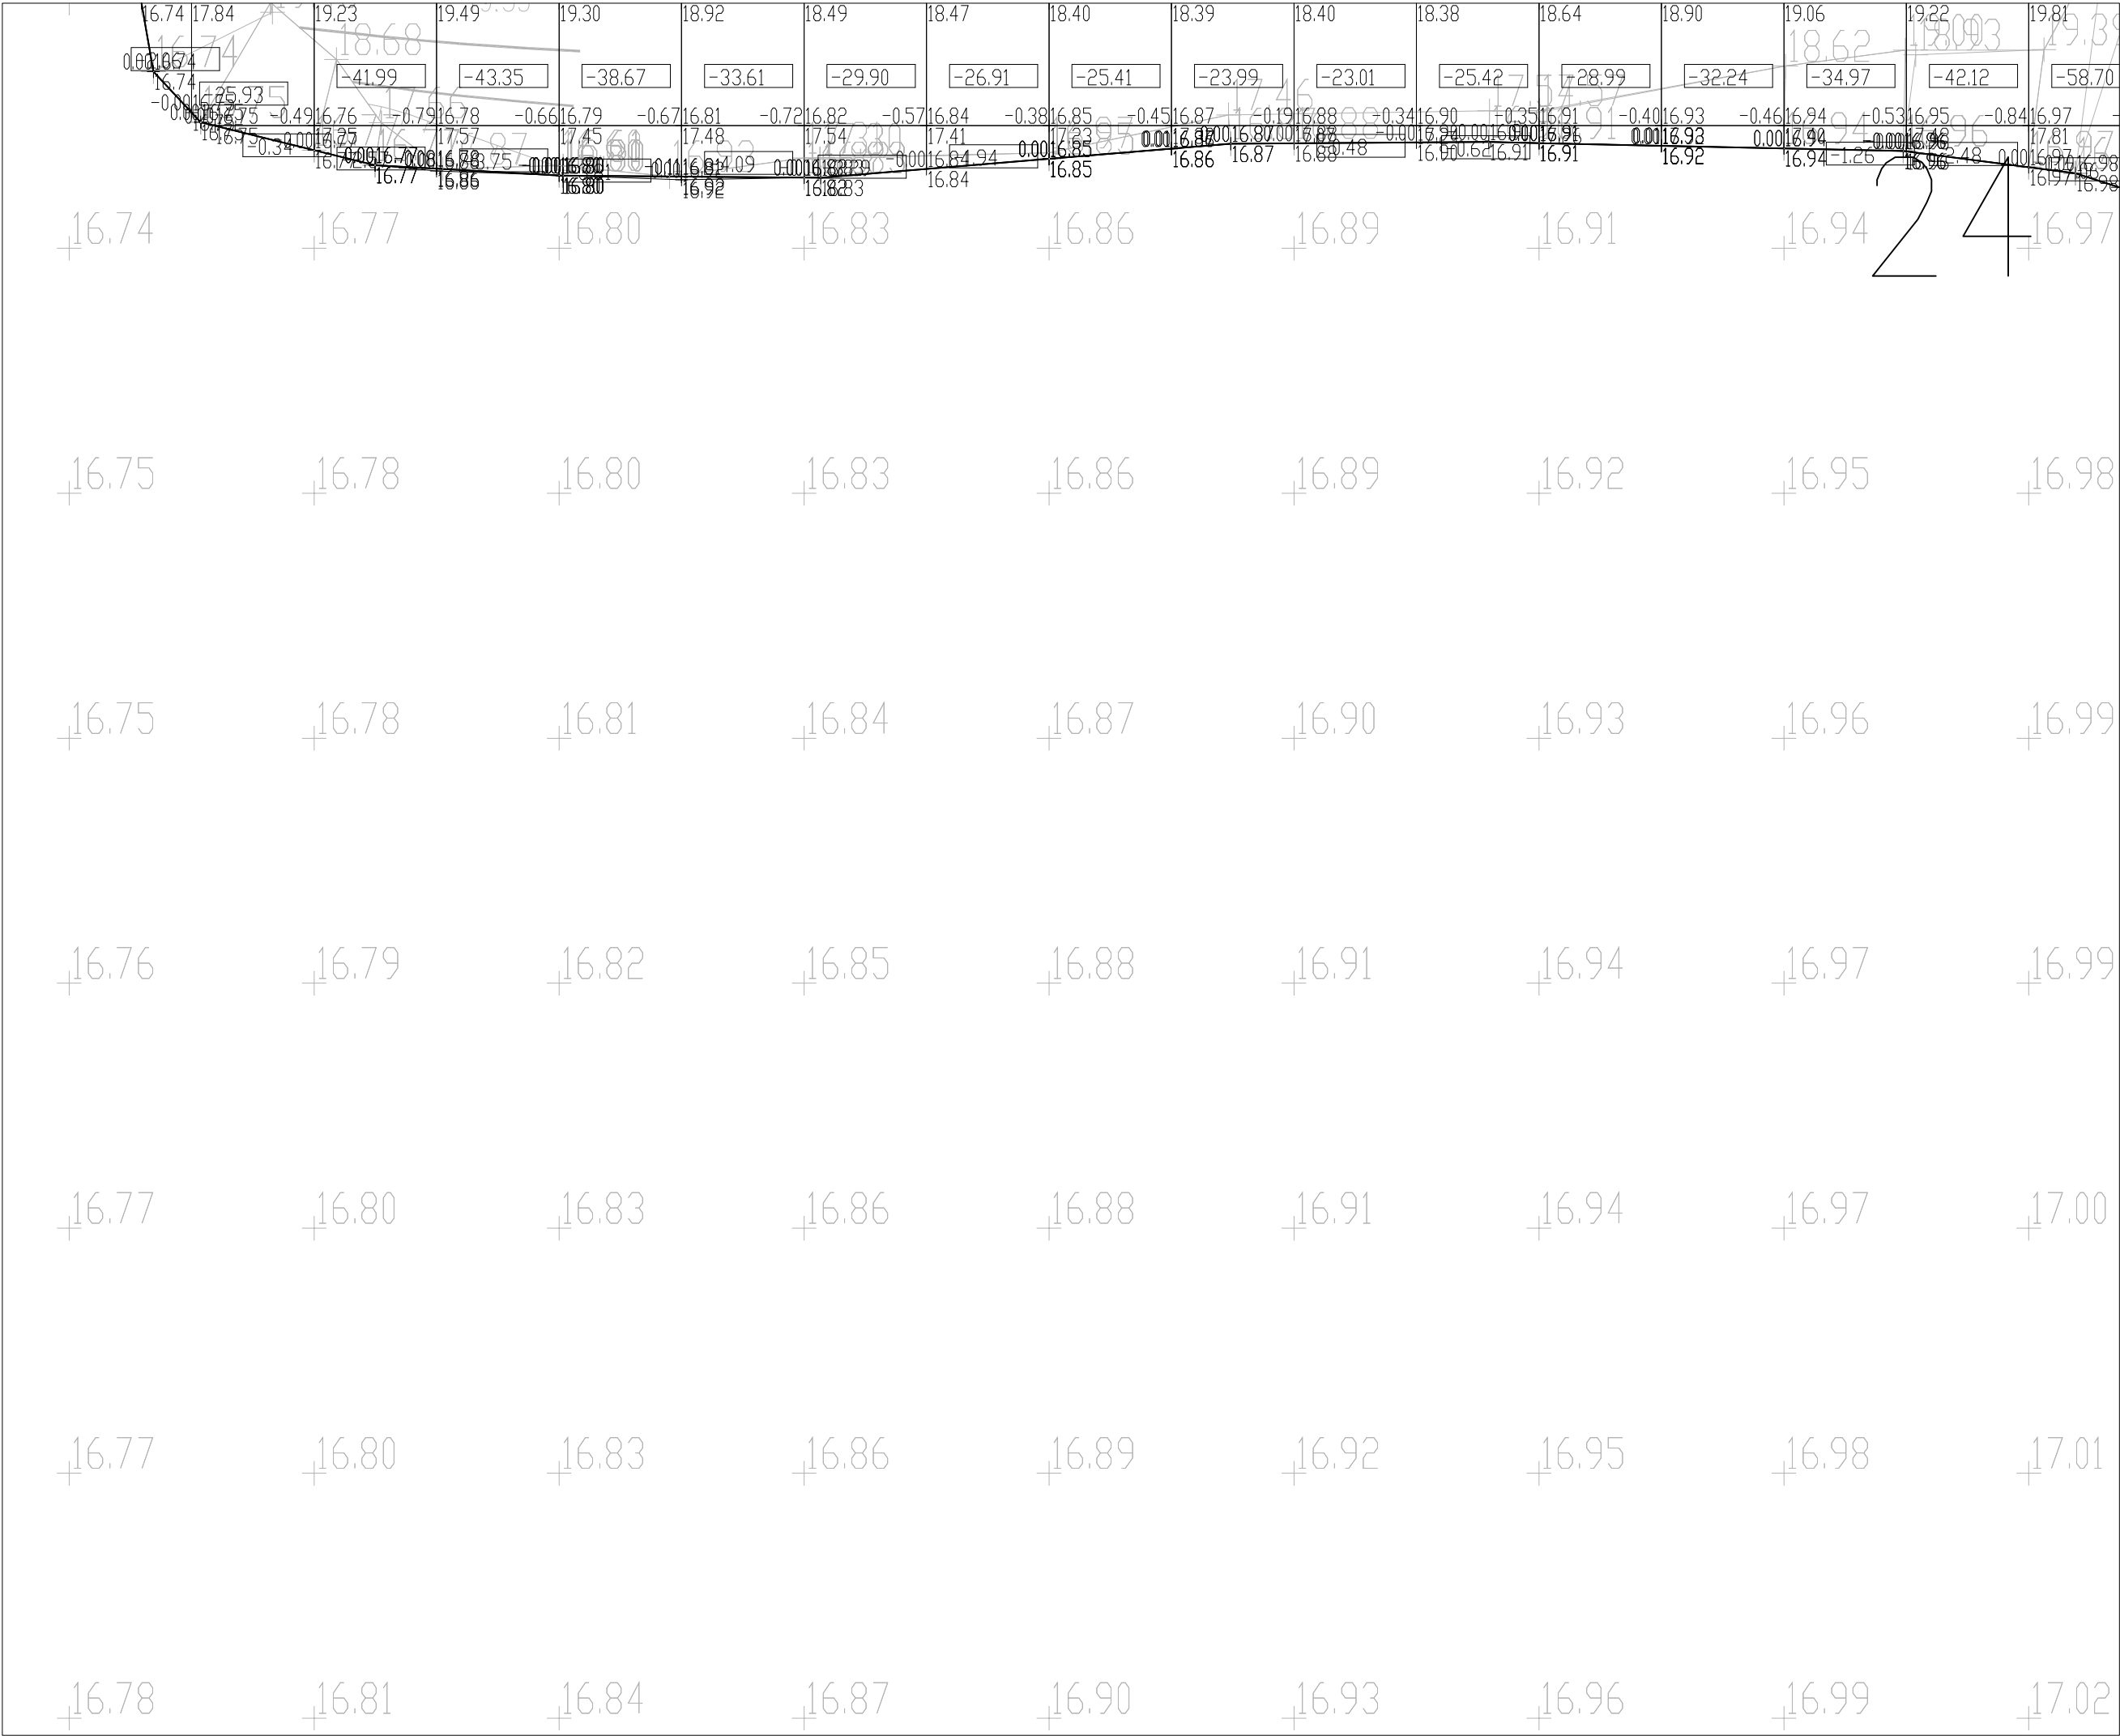



HONG YU
广东鸿宇建筑与工程设计顾问有限公司
HONG YU ARCHITECTURAL&
ENGINEERING DESIGNING
CONSULTANTS LTD
建筑工程 甲级 编号 A144001127
风景园林 乙级 编号 A244001124
人防工程 乙级 编号 A244001124
市政工程 乙级 编号 A244001124
(道路、桥梁、给水、排水)
城市规划 乙级 编号【粤】城规编(142083)
工程咨询 丙级 编号 工咨丙12320180002

会 签 COORDINATION		
建 筑 ARCHI.		
园 林 GARDEN.		
结 构 STRUCT.		
给排水 PLUMBING		
电 气 ELEC.		
暖通/燃气 HVAC/GAS		

附 注
DESCRIPTIONS

1.不可按图纸(CAD文件)量取尺寸。所有尺寸均须通过放样确定。未经同意不得使用、涂擦、散布或复制本文件及其资料。
2.此施工图设计必须经过相关政府规划、建设、消防等部门及审图公司审核通过后才能施工。

注：
Note:

1.比例, 1:250.

审 定 APPROVED BY		张珍
审 核 EXAMINED BY		张珍
项目负责 CAPTAIN		张珍
专业负责 CHIEF ENGL		张珍
校 对 CHECKED BY		张珍
设 计 DESIGNED BY		张珍
	印刷体 PRINT	签 署 SIGNATURE

建设单位 CLIENT	江门市珠西物流发展有限公司
建设地点 SITE	广东省鹤山市
工程名称 PROJECT	珠西物流园97亩土地平整工程
子项—单体名称 SUBPROJECT—UNIT	
图 名 TITLE 计算填挖方分图	
设计号 CONTRACT No.	
版次 REVISION No.	日期 DATE 2021.7
图别 DRAWING TYPE	图号 DRAWING No. CP-06
归档纪录: ARCHIVES:	



HONG YU

广东鸿宇建筑与工程设计顾问有限公司

HONG YU ARCHITECTURAL&
ENGINEERING DESIGNING
CONSULTANTS LTD

建筑工程 甲级 编号 A144001127
风景园林 乙级 编号 A244001124
人防工程 乙级 编号 A244001124
市政工程 乙级 编号 A244001124
(道路、桥梁、给水、排水)
城市规划 乙级 编号【粤】城规编(142043)
工程咨询 丙级 编号 工咨丙12320180002

会 签
COORDINATION

建 筑 ARCHI	
园 林 GARDEN	
结 构 STRUCT	
给 排 水 PLUMBING	
电 气 ELEC	
暖 通 / 燃 气 HVAC / GAS	

附 注
DESCRIPTIONS

1.不可按图纸(含CAD文件)量取尺寸,所有尺寸均须通过放样确定,未经测量不得使用,误差、数据或复制本文件及其资料。
2.此施工图设计必须经过相关部门规划、建设、消防等部门及审图公司审核通过后才能施工。

注:

Note:

1.比例, 1:250。

审 定 APPROVED BY		张珍
审 核 EXAMINED BY		张珍
项目负责 CAPTAIN		张珍
专业负责 CHIEF ENGL		张珍
校 对 CHECKED BY		张珍
设 计 DESIGNED BY		张珍
	印刷体 PRINT	签 署 SIGNATURE

建设单位 CLIENT		江门市珠西物流发展有限公司	
建设地点 SITE		广东省鹤山市	
工程名称 PROJECT		珠西物流园97亩土地平整工程	
子项—单体名称 SUBPROJECT-UNIT			
图 名 TITLE		计算填挖方分图	
设计号 CONTRACT No.			
版次 REVISION No.		日期 DATE	2021.7
图别 DRAWING TYPE		图号 DRAWING No.	CP-06
归档纪录: ARCHIVES:			



HONG YU

广东鸿宇建筑与工程设计顾问有限公司

HONG YU ARCHITECTURAL&
ENGINEERING DESIGNING
CONSULTANTS LTD

建筑工程 甲级 编号 A144001127
风景园林 乙级 编号 A244001124
人防工程 乙级 编号 A244001124
市政工程 乙级 编号 A244001124
(道路、桥梁、给水、排水)
城市规划 乙级 编号【粤】城规编(14203)
工程咨询 丙级 编号 工咨丙12320180002

会 签

COORDINATION

建 筑 ARCHI.	
园 林 GARDEN	
结 构 STRUCT.	
给排水 PLUMBING	
电 气 ELEC.	
暖通/燃气 HVAC/GAS	

附 注
DESCRIPTIONS

1.不可按图板(含DWG文件)量取尺寸,所有尺寸均须通过放样确定,未经同意不得使用,盖章、数字或复制本文件及其资料。
2.此施工图设计必须经过相关政府规划、建设、消防等部门及审图公司审核通过后方可施工。

注:
Note:

1.比例, 1:250。

审 定 APPROVED BY		审核 EXAMINED BY	
项目负责 CAPTAIN		专业负责 CHIEF ENGL	
校 对 CHECKED BY		设 计 DESIGNED BY	
印 刷 体 PRINT		签 署 SIGNATURE	

建设单位 CLIENT	江门市珠西物流发展有限公司		
建设地点 SITE	广东省鹤山市		
工程名称 PROJECT	珠西物流园97亩土地平整工程		
子项—单体名称 SUBPROJECT—UNIT			
图 名 TITLE	计算填挖方分图		
设计号 CONTRACT No.			
版次 REVISION No.	日期 DATE	2021.7	
图别 DRAWING TYPE	图号 DRAWING No.	CP-06	
归档纪录： ARCHIVES:			



HONG YU

广东鸿宇建筑与工程设计顾问有限公司

HONG YU ARCHITECTURAL&
ENGINEERING DESIGNING
CONSULTANTS LTD

建筑工程 甲级 编号 A144001127
风景园林 乙级 编号 A244001124
人防工程 乙级 编号 A244001124
市政工程 乙级 编号 A244001124
(道路、桥梁、给水、排水)
城市规划 乙级 编号【粤】城规编(142043)
工程咨询 丙级 编号 工咨丙12320180002

会 签
COORDINATION

建 筑 ARCHI.	
园 林 GARDEN.	
结 构 STRUCT.	
给 排 水 PLUMBING	
电 气 ELEC.	
暖通/燃气 HVAC/GAS	

附 注
DESCRIPTIONS

1.不可按图纸(含CAD文件)量取尺寸,所有尺寸均须通过放样确定,未经测量不得使用,误差、数据或复制本文件及其资料。
2.此施工图设计必须经过相关政府规划、建设、消防等部门及审图公司审核通过后才能施工。

注:

Note:

1.比例, 1:250.

审 定 APPROVED BY		审核 EXAMINED BY	
项目负责 CAPTAIN		专业负责 CHIEF ENGL.	
校 对 CHECKED BY		设 计 DESIGNED BY	
	印刷体 PRINT	签 署 SIGNATURE	

建设单位 CLIENT	江门市珠西物流发展有限公司		
建设地点 SITE	广东省鹤山市		
工程名称 PROJECT	珠西物流园97亩土地平整工程		
子项—单体名称 SUBPROJECT-UNIT			
图 名 TITLE	计算填挖方分图		
设计号 CONTRACT No.			
版次 REVISION No.	日期 DATE	2021.7	
图别 DRAWING TYPE	图号 DRAWING No.	CP-06	
归档纪录: ARCHIVES:			



HONG YU

广东鸿宇建筑与工程设计顾问有限公司

HONG YU ARCHITECTURAL&
ENGINEERING DESIGNING
CONSULTANTS LTD

建筑工程 甲级 编号 A144001127
风景园林 乙级 编号 A244001124
人防工程 乙级 编号 A244001124
市政工程 乙级 编号 A244001124
(道路、桥梁、给水、排水)
城市规划 乙级 编号【粤】城规编(142043)
工程咨询 丙级 编号 工咨丙12320180002

会 签
COORDINATION

建 筑 ARCHI.	
园 林 GARDEN	
结 构 STRUCT.	
给排水 PLUMBING	
电 气 ELEC.	
暖通/燃气 HVAC/GAS	

附 注
DESCRIPTIONS

1.不可按图纸(含CAD文件)量取尺寸,所有尺寸均须通过放样确定,未经测局不得使用,盖章、数字或复制本文件及其资料。
2.此施工图设计必须经过相关政府规划、建设、消防等部门及审图公司审核通过后才能施工。

注:
Note:
1.比例, 1:250.

审 定 APPROVED BY		张珍
审 核 EXAMINED BY		张珍
项目负责 CAPTAIN		张珍
专业负责 CHIEF ENGL		张珍
校 对 CHECKED BY		张珍
设 计 DESIGNED BY		张珍
	印刷体 PRINT	签 署 SIGNATURE

建设单位 CLIENT		江门市珠西物流发展有限公司	
建设地点 SITE		广东省鹤山市	
工程名称 PROJECT		珠西物流园97亩土地平整工程	
子项—单体名称 SUBPROJECT-UNIT			
图 名 TITLE		计算填挖方分图	
设计号 CONTRACT No.			
版次 REVISION No.		日期 DATE	2021.7
图别 DRAWING TYPE		图号 DRAWING No.	CP-06
归档纪录: ARCHIVES:			



HONG YU

广东鸿宇建筑与工程设计顾问有限公司

HONG YU ARCHITECTURAL &
ENGINEERING DESIGNING
CONSULTANTS LTD

建筑工程 甲级 编号 A144001127
风景园林 乙级 编号 A244001124
人防工程 乙级 编号 A244001124
市政工程 乙级 编号 A244001124
(道路、桥梁、给水、排水)
城市规划 乙级 编号【粤】城规编(14203)
工程咨询 丙级 编号 工咨丙12320160002

会 签
COORDINATION

建 筑 ARCHT.	
园 林 GARDEN	
结 构 STRUCT.	
给排水 PLUMBING	
电 气 ELEC.	
暖通/燃气 HVAC/GAS	

附 注
DESCRIPTIONS

1.不可按图纸(含CAD文件)量取尺寸,所有尺寸均须通过放样确定,未经同意不得使用、涂擦、散布或复制本文件及其资料。
2.此施工图设计必须经过相关政府规划、建设、消防等部门及审图公司审核通过后才能施工。


注:

Note:

1.比例, 1:250.

审 定 APPROVED BY		审核 EXAMINED BY	
项目负责 CAPTAIN		专业负责 CHIEF ENGR.	
校 对 CHECKED BY		设 计 DESIGNED BY	
印 刷 体 PRINT		签 署 SIGNATURE	

建设单位 CLIENT	江门市珠西物流发展有限公司
建设地点 SITE	广东省鹤山市
工程名称 PROJECT	珠西物流园97亩土地平整工程
子项—单体名称 SUBPROJECT-UNIT	
图 名 TITLE	计算填挖方分图
设计号 CONTRACT No.	
版次 REVISION No.	日期 DATE
图别 DRAWING TYPE	图号 DRAWING No.
归档纪录: ARCHIVES:	

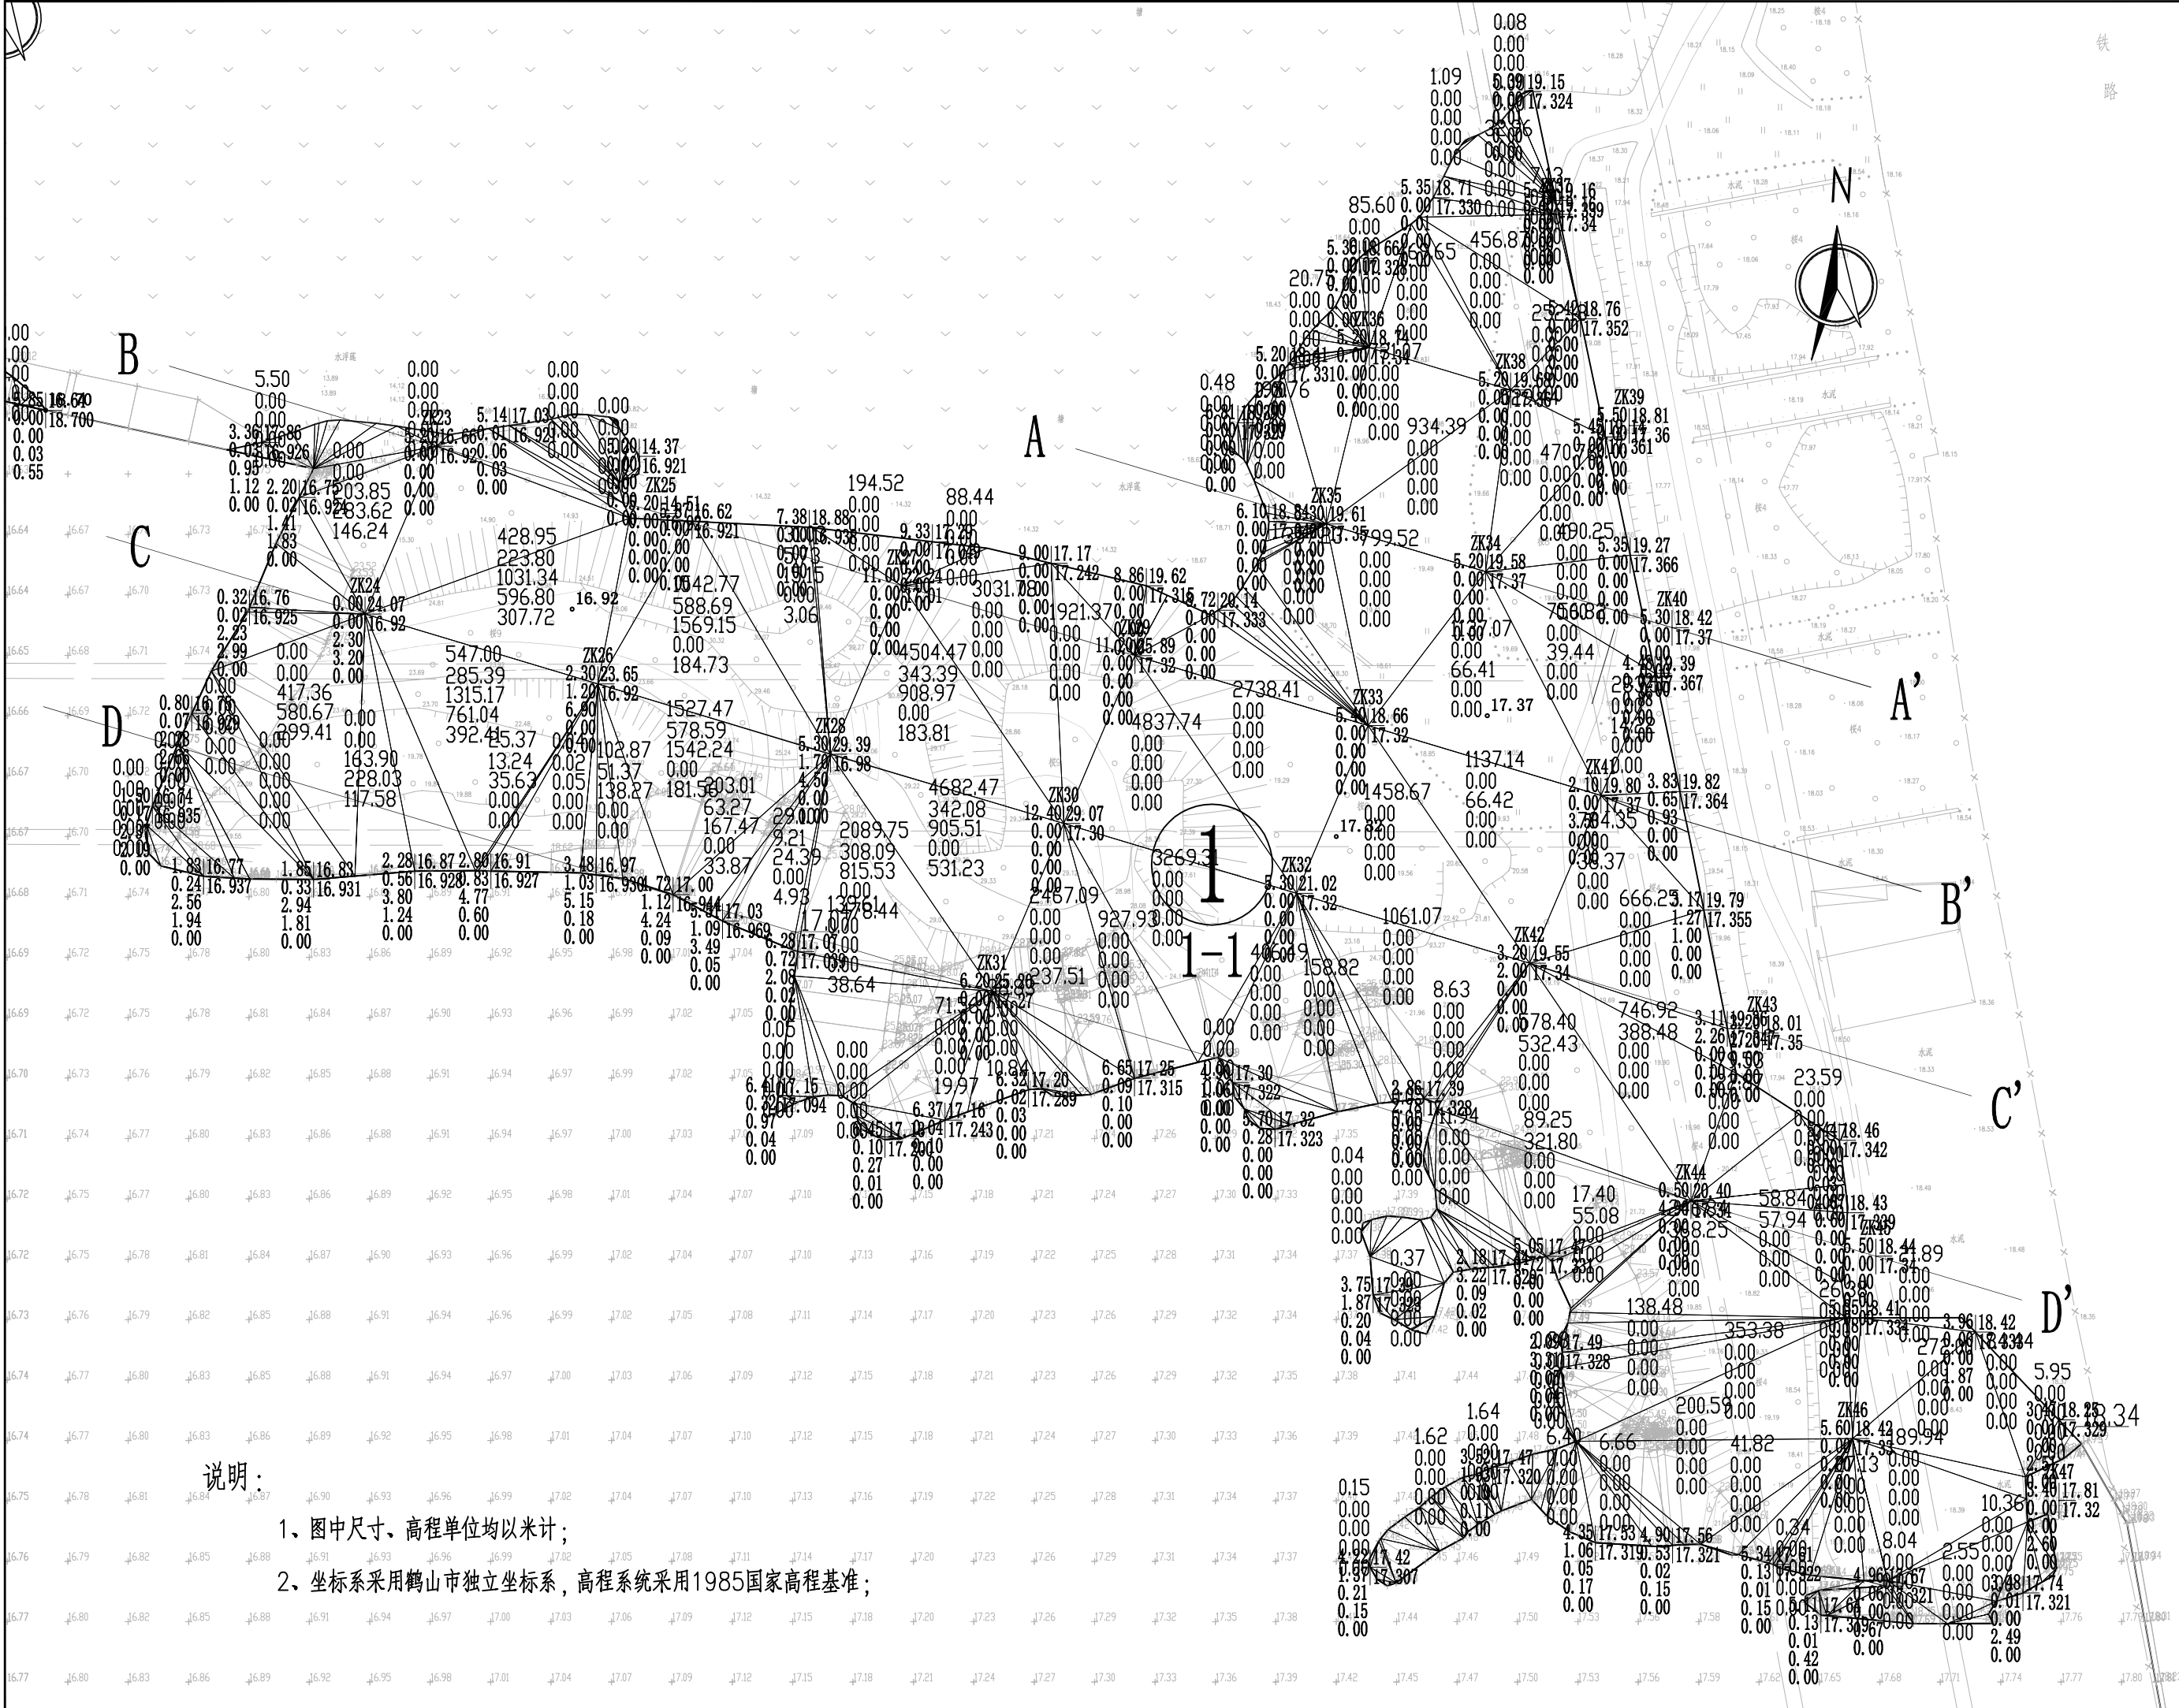

说明:

- 1、图中尺寸、高程单位均以米计;
- 2、坐标系采用鹤山市独立坐标系, 高程系统采用1985国家高程基准;



HONG YU

广东鸿宇建筑与工程设计顾问有限公司

HONG YU ARCHITECTURAL&ENGINEERING DESIGNING CONSULTANTS LTD

建筑工程 甲级 编号 A144001127
风景园林 乙级 编号 A244001124
人防工程 乙级 编号 A244001124
市政工程 乙级 编号 A244001124
(道路、桥梁、给水、排水)
城市规划 乙级 编号【粤】城规编(142013)
工程咨询 丙级 编号 工咨丙12320160002

会 答	
COORDINATION	
建 筑	
ARCHI	
园 林	
GARDEN	
结 构	
STRUCT	
给排水	
PLUMBING	
电 气	
ELEC	
暖通/燃气	
HVAC/GAS	

附 注

DESCRIPTIONS

1.不可按图纸(含CAD)量取尺寸, 所有尺寸均须通过放样确定, 未经同意不得使用, 盖章、数字或复制本文件及其资料。
2.此施工图设计必须经过相关规划、建设、消防等部门及审图公司审核通过后方可施工。

注:

Note:

审 定	APPROVED BY	吴雪琴	
审 核	EXAMINED BY	吴雪琴	
项目负责	CAPTAIN	吴雪琴	
专业负责	CHIEF ENGL	吴雪琴	
校 对	CHECKED BY	贺 健	
设 计	DESIGNED BY	谢 奎	
	印刷体	签 署	
	PRINT	SIGNATURE	

建设单位

CLIENT

江门市珠西物流发展有限公司

建设地点

SITE

广东省鹤山市

工程名称

PROJECT

珠西物流园97亩土地平整工程

子项—单体名称

SUBPROJECT-UNIT

图 名

TITLE

开挖石方量图

设计号


CONTRACT No.

版次	日期
REVISION No.	DATE
	2021.7

图别	图号
DRAWING TYPE	DRAWING No.
	GP-07

归档纪录:

ARCHIVES:

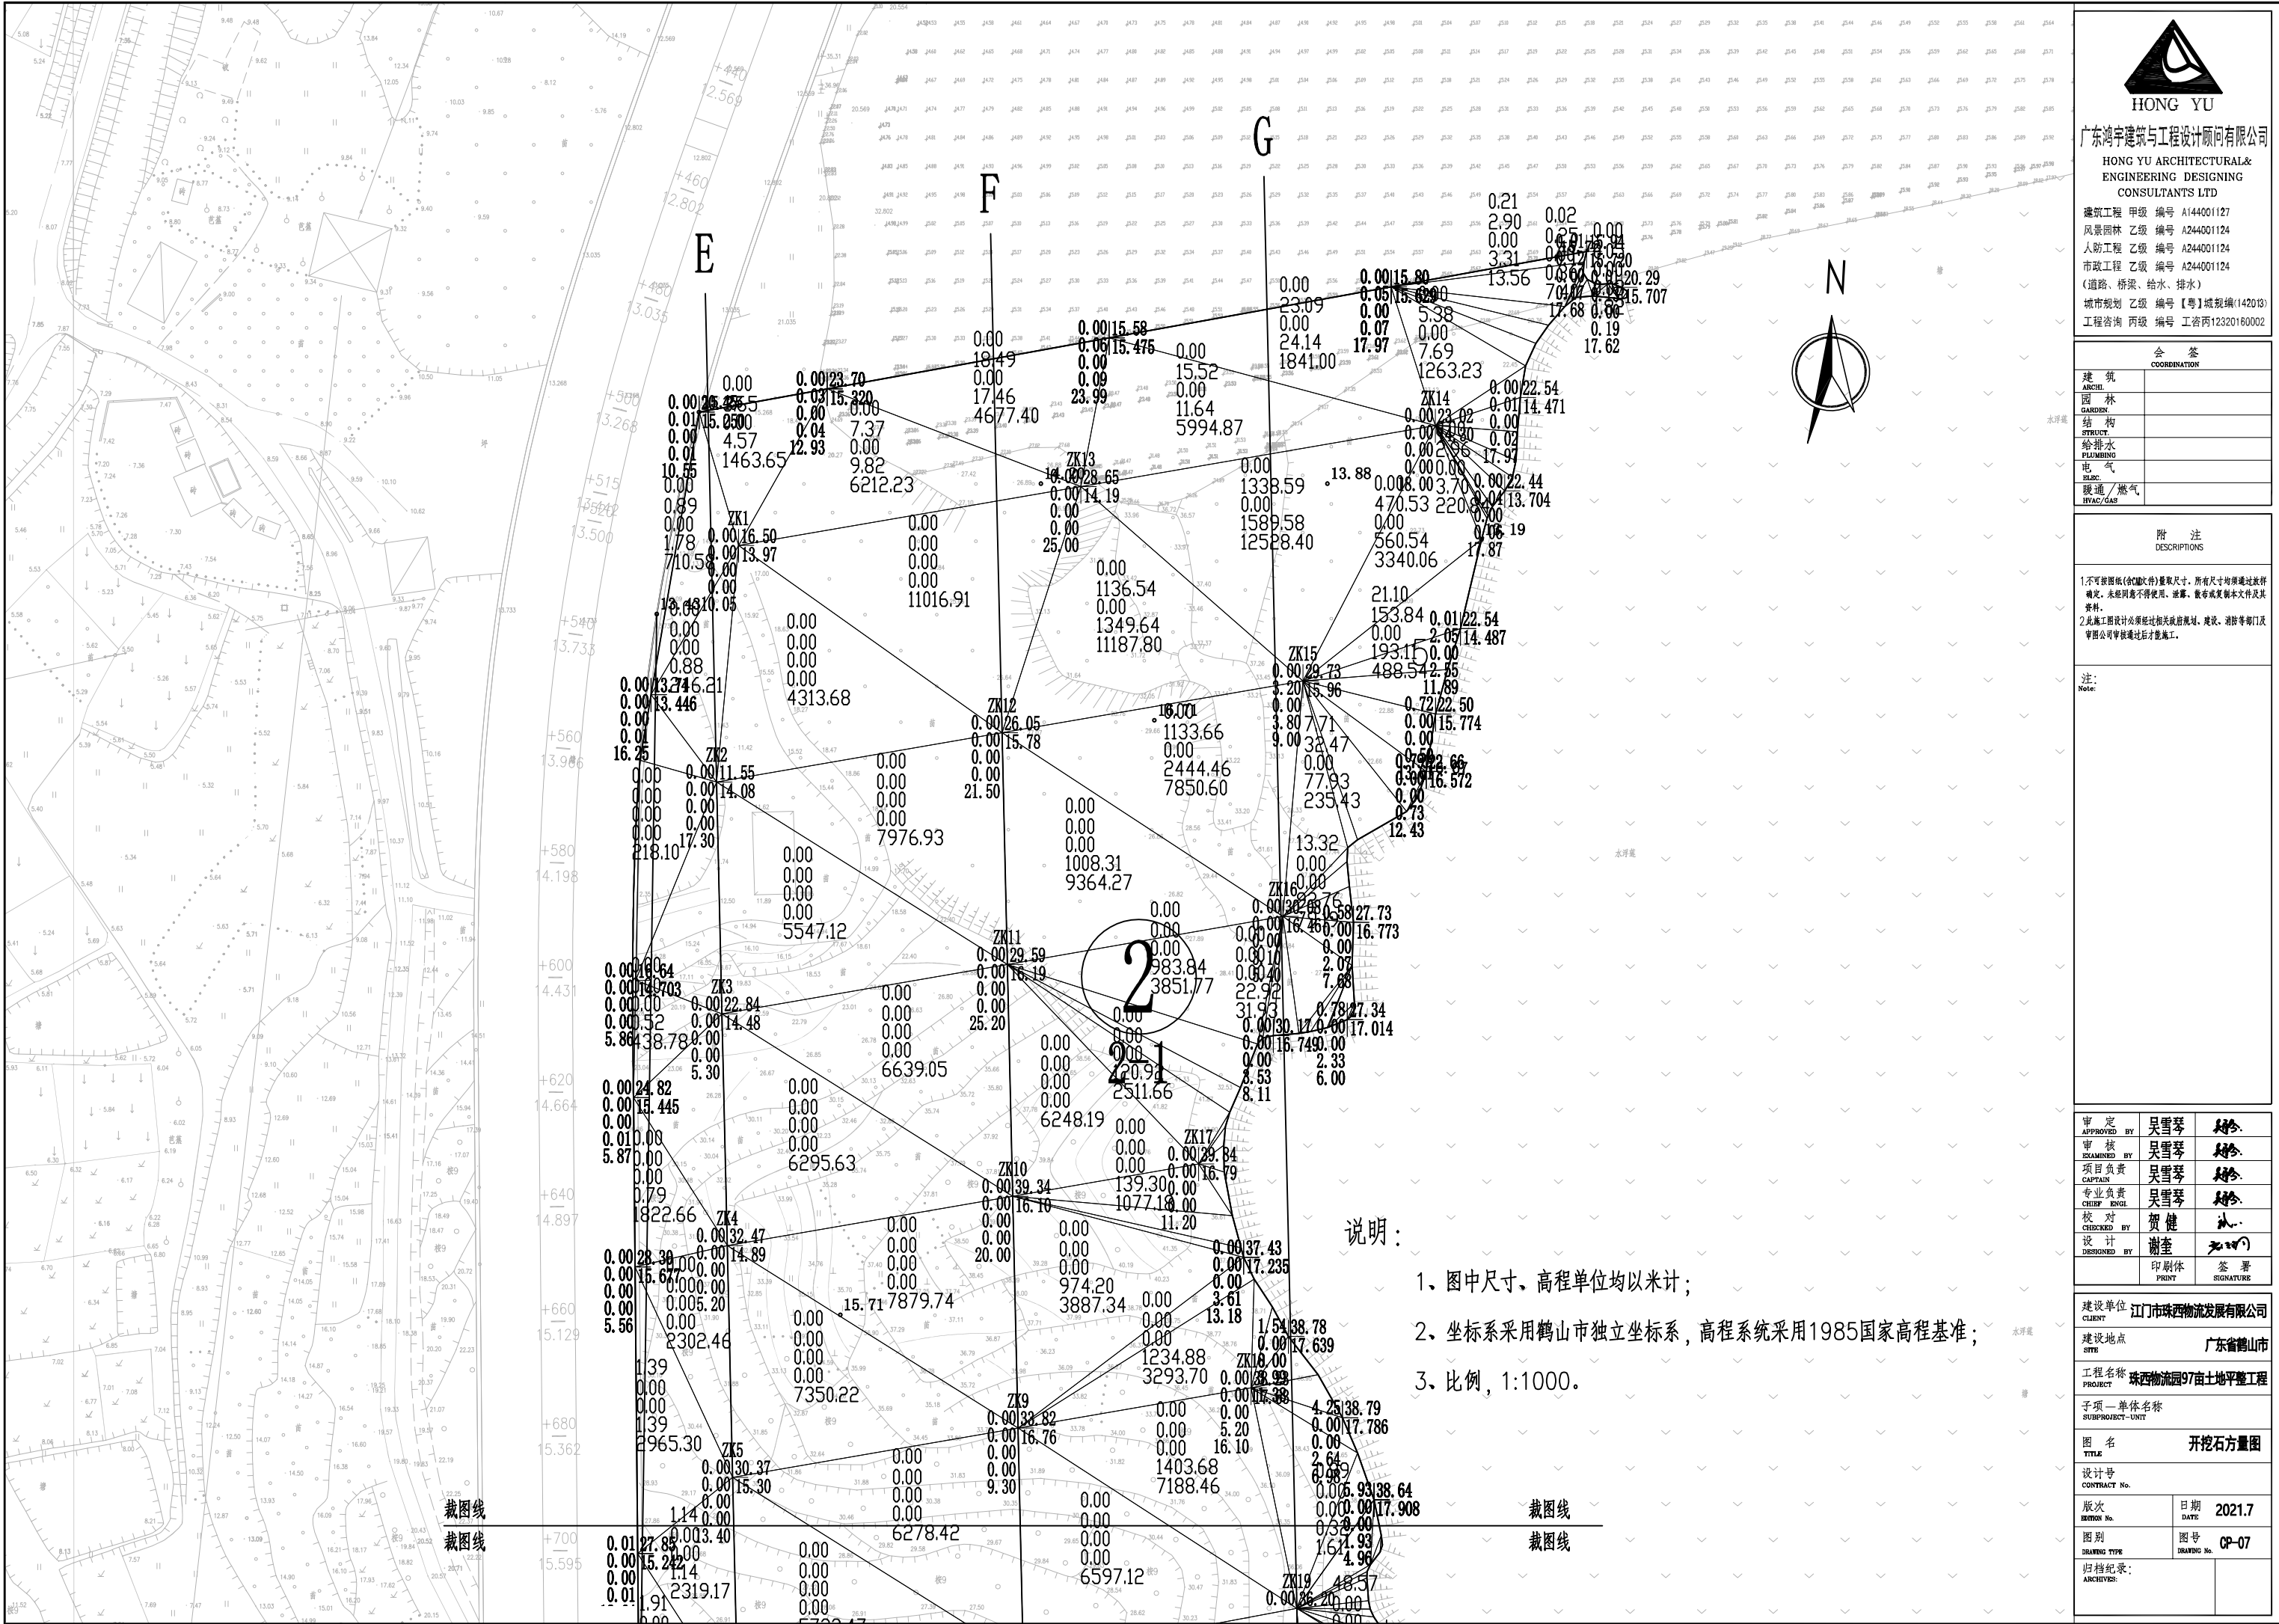



HONG YU

广东鸿宇建筑与工程设计顾问有限公司

HONG YU ARCHITECTURAL&ENGINEERING DESIGNING CONSULTANTS LTD

建筑工程 甲级 编号 A144001127
风景园林 乙级 编号 A244001124
人防工程 乙级 编号 A244001124
市政工程 乙级 编号 A244001124
(道路、桥梁、给水、排水)
城市规划 乙级 编号【粤】城规编(142013)
工程咨询 丙级 编号 工咨丙12320160002

会 签

COORDINATION

建 筑	
ARCHI	
园 林	
GARDEN	
结 构	
STRUCT	
给排水	
PLUMBING	
电 气	
ELEC	
暖通/燃气	
HVAC/GAS	

附 注

DESCRIPTIONS

1.不可按图纸(含CAD文件)量取尺寸,所有尺寸均须通过放样确定,未经测量不得使用,盖章、数字或复制本文件及其资料。
2.此施工图设计必须经过相关规划、建设、消防等部门及审图公司审核通过后方可施工。

注:

Note:

审 定	吴雪琴	吴雪琴
APPROVED BY	吴雪琴	吴雪琴
审 核	吴雪琴	吴雪琴
EXAMINED BY	吴雪琴	吴雪琴
项目负责	吴雪琴	吴雪琴
CAPTAIN	吴雪琴	吴雪琴
专业负责	吴雪琴	吴雪琴
CHIEF ENGL	吴雪琴	吴雪琴
校 对	贺 健	贺 健
CHECKED BY	贺 健	贺 健
设 计	谢奎	谢奎
DESIGNED BY	谢奎	谢奎
印刷体		
PRINT		
签 署		
SIGNATURE		

建设单位 江门市珠西物流发展有限公司

CLIENT 江门市珠西物流发展有限公司

建设地点 广东省鹤山市

SITE 广东省鹤山市

工程名称 珠西物流园97亩土地平整工程

PROJECT 珠西物流园97亩土地平整工程

子项—单体名称

SUBPROJECT—UNIT

图 名 开挖石方量图

TITLE 开挖石方量图

设计号

CONTRACT No.


版次	日期
REVISION No.	DATE 2021.7

图别	图号
DRAWING TYPE	DRAWING No. GP-07

归档纪录:

ARCHIVES:

- 说明:
- 1、图中尺寸、高程单位均以米计;
 - 2、坐标系采用鹤山市独立坐标系, 高程系统采用1985国家高程基准;
 - 3、比例, 1:1000。

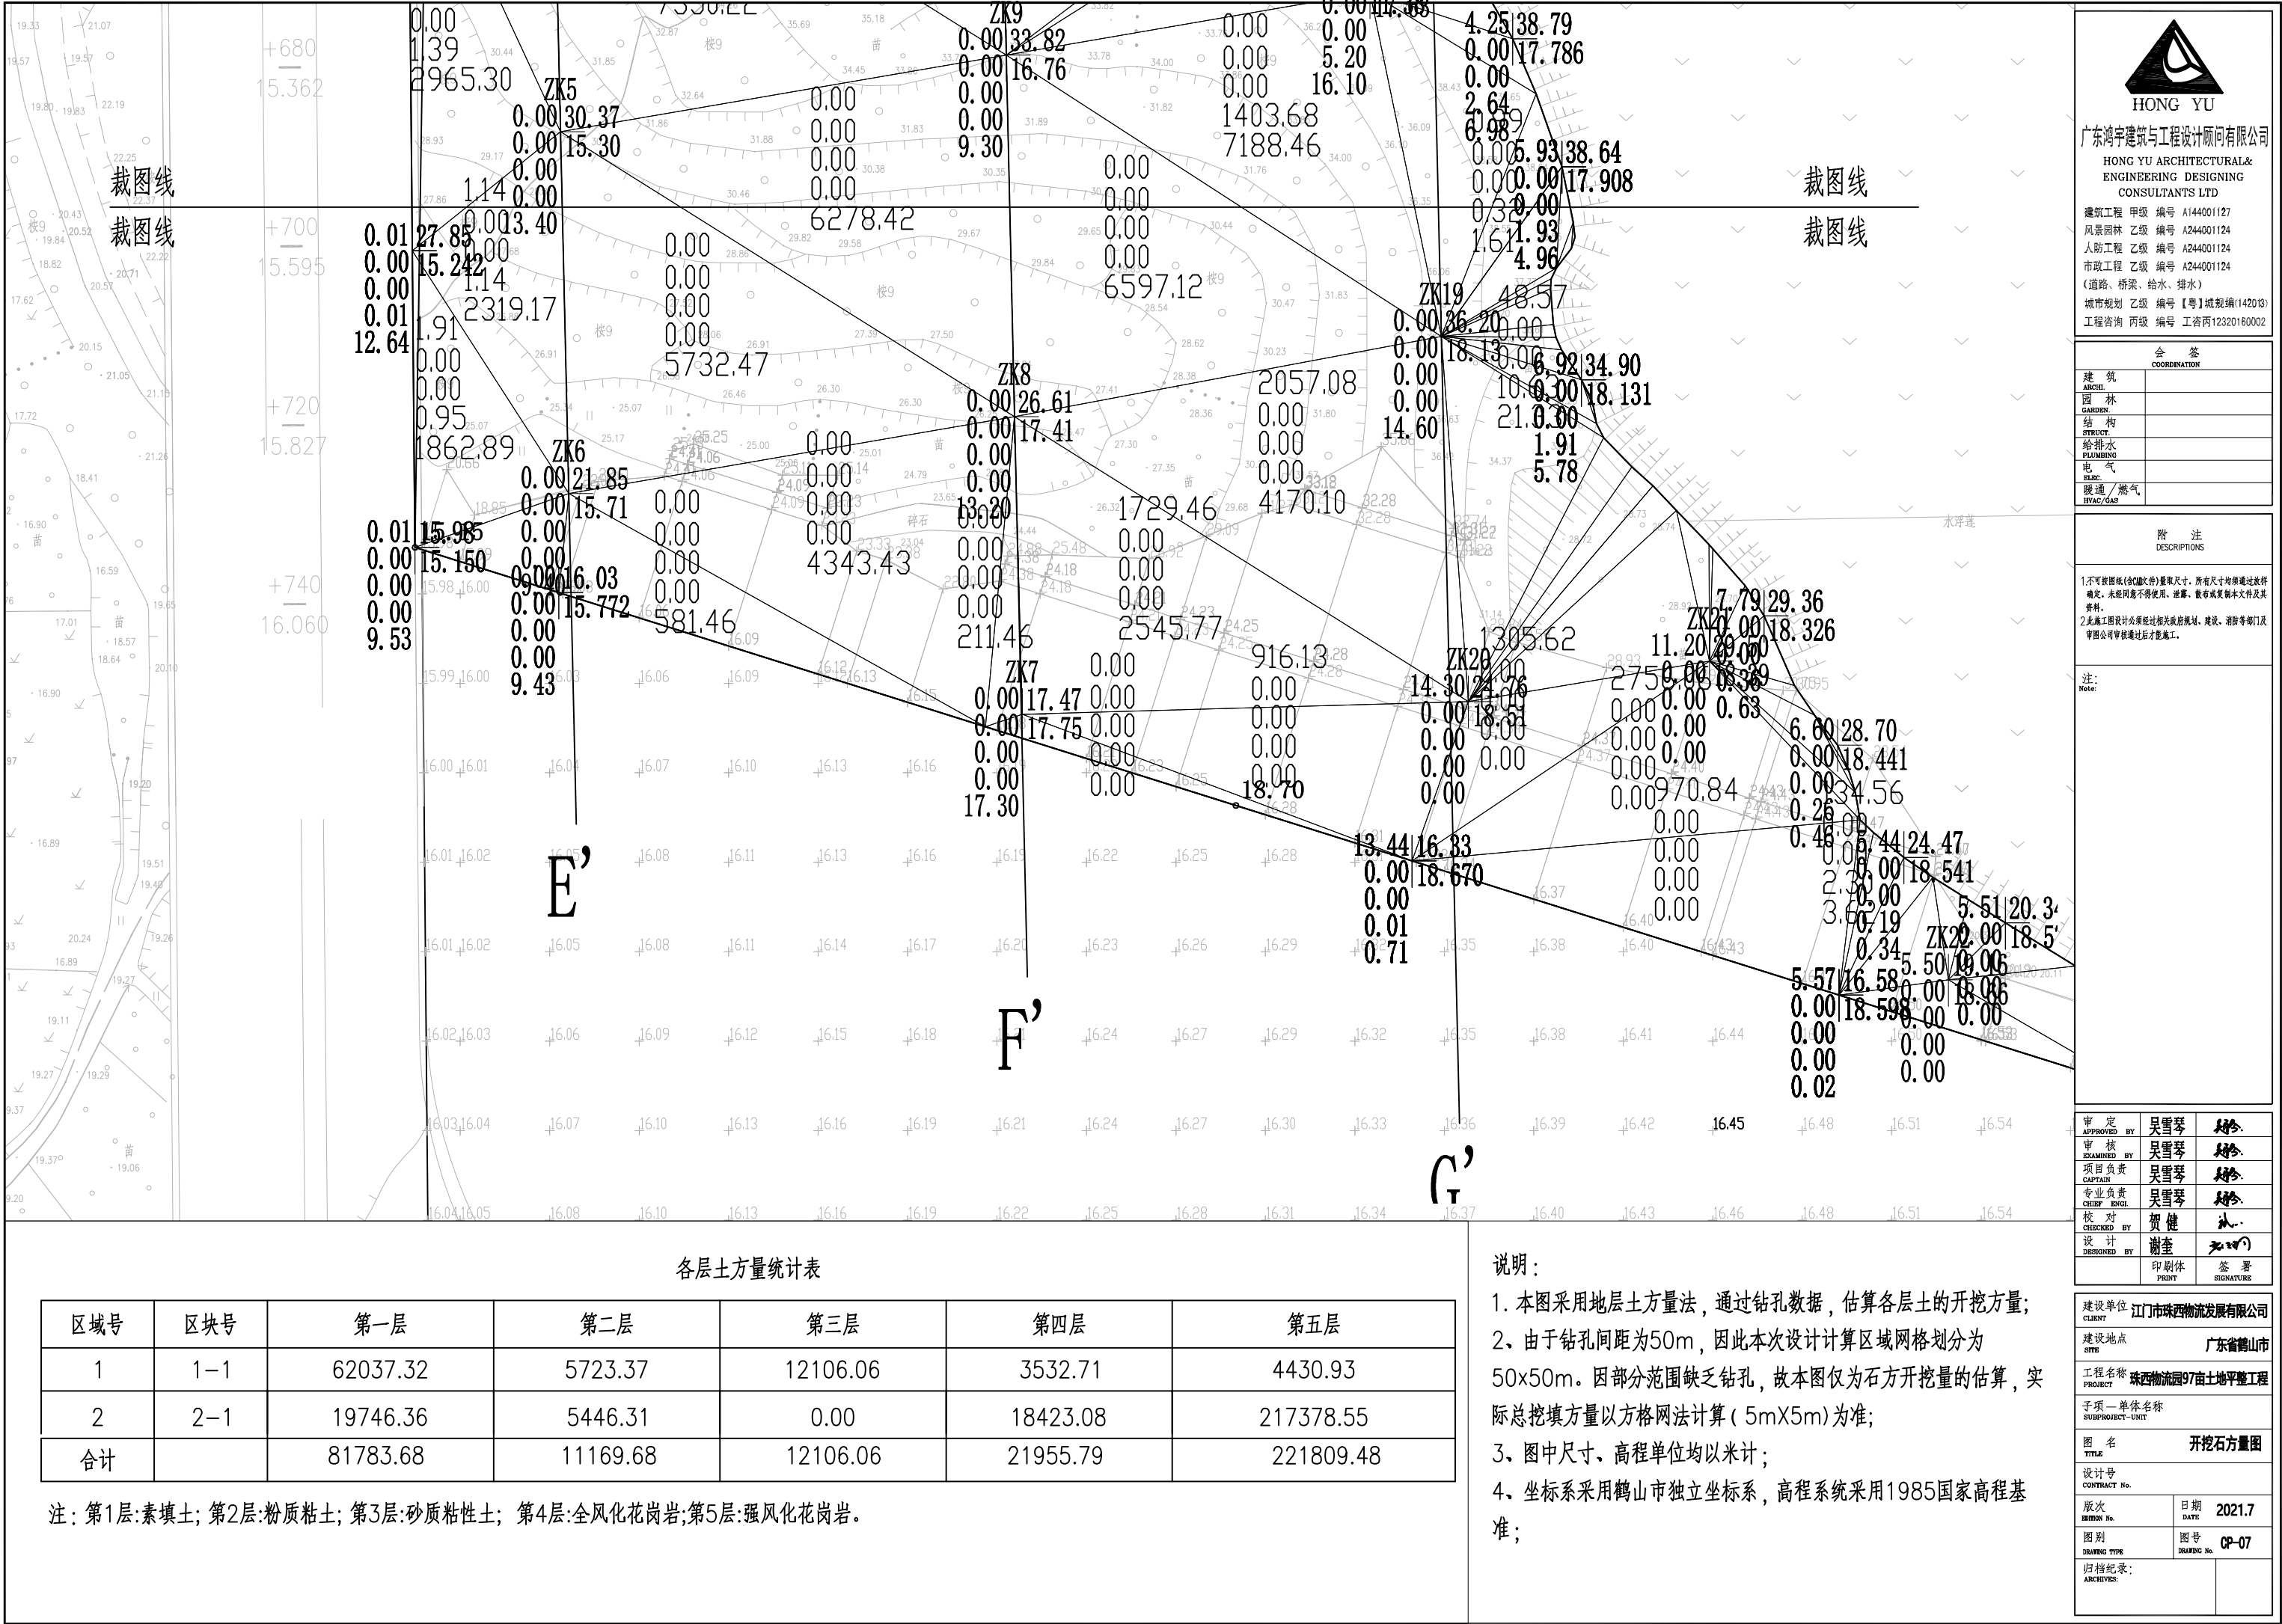



HONG YU

广东鸿宇建筑与工程设计顾问有限公司

HONG YU ARCHITECTURAL&
ENGINEERING DESIGNING
CONSULTANTS LTD

建筑工程 甲级 编号 A144001127
风景园林 乙级 编号 A244001124
人防工程 乙级 编号 A244001124
市政工程 乙级 编号 A244001124
(道路、桥梁、给水、排水)
城市规划 乙级 编号【粤】城规编(142013)
工程咨询 丙级 编号 工咨丙12320160002

会 签		
COORDINATION		
建 筑		
ARCHI.		
园 林		
GARDEN		
结 构		
STRUCT.		
给排水		
PLUMBING		
电 气		
ELEC.		
暖通/燃气		
HVAC/GAS		

附 注

DESCRIPTIONS

1.不可按图纸(含CAD文件)量取尺寸,所有尺寸均须通过放样确定,未经测量不得使用,盖章、数字或复制本文件及其资料。
2.此施工图设计必须经过相关政府规划、建设、消防等部门及审图公司审核通过后才能施工。

注:

Note:

审 定	APPROVED BY	吴雪琴	吴雪琴
审 核	EXAMINED BY	吴雪琴	吴雪琴
项目负责	CAPTAIN	吴雪琴	吴雪琴
专业负责	CHIEF ENGL.	吴雪琴	吴雪琴
校 对	CHECKED BY	贺 健	贺 健
设 计	DESIGNED BY	谢 奎	谢 奎
印刷体	PRINT		
签 署	SIGNATURE		

建设单位

CLIENT

江门市珠西物流发展有限公司

建设地点

SITE

广东省鹤山市

工程名称

PROJECT

珠西物流园97亩土地平整工程

子项—单体名称

SUBPROJECT—UNIT

图 名

TITLE

开挖石方量图

设计号

CONTRACT No.

版次

REVISION No.

日期

DATE

2021.7

图别

DRAWING TYPE

图号

DRAWING No.

GP-07

归档纪录:

ARCHIVES:

区域号	区块号	第一层	第二层	第三层	第四层	第五层
1	1—1	62037.32	5723.37	12106.06	3532.71	4430.93
2	2—1	19746.36	5446.31	0.00	18423.08	217378.55
合计		81783.68	11169.68	12106.06	21955.79	221809.48

注：第1层:素填土;第2层:粉质粘土;第3层:砂质粘性土;第4层:全风化花岗岩;第5层:强风化花岗岩。


- 说明：
1. 本图采用地层土方量法，通过钻孔数据，估算各层土的开挖方量；
 - 2、由于钻孔间距为50m，因此本次设计计算区域网格划分为50x50m。因部分范围缺乏钻孔，故本图仅为石方开挖量的估算，实际总挖填方量以方格网法计算（5mX5m）为准；
 - 3、图中尺寸、高程单位均以米计；
 - 4、坐标系采用鹤山市独立坐标系，高程系统采用1985国家高程基准；

会 签 COORDINATION	
建 筑 ARCHI.	
园 林 GARDEN.	
结 构 STRUCT.	
给 排 水 PLUMBING	
电 气 ELEC.	
暖 通 / 燃 气 HVAC/GAS	

附 注 DESCRIPTIONS
1.不可按图纸(含CAD文件)量取尺寸,所有尺寸均须通过放样确定,未经测量不得使用,违者,概不承认本文件及其资料。 2.此施工图设计必须经过相关政府规划、建设、消防等部门及审图公司审核通过后才能施工。
注: Note:

审 定 APPROVED BY	吴雪琴	
审 核 EXAMINED BY	吴雪琴	
项目负责 CAPTAIN	吴雪琴	
专业负责 CHIEF ENGL.	吴雪琴	
校 对 CHECKED BY	贺 健	
设 计 DESIGNED BY	谢奎	
	印刷体 PRINT	签 署 SIGNATURE

建设单位 CLIENT	江门市珠西物流发展有限公司	
建设地点 SITE	广东省鹤山市	
工程名称 PROJECT	珠西物流园97亩土地平整工程	
子项—单体名称 SUBPROJECT—UNIT		
图 名 TITLE	开挖石方量图	
设计号 CONTRACT No.		
版次 REVISION No.	日期 DATE	2021.7
图别 DRAWING TYPE	图号 DRAWING No.	CP-07
归档纪录: ARCHIVES:		

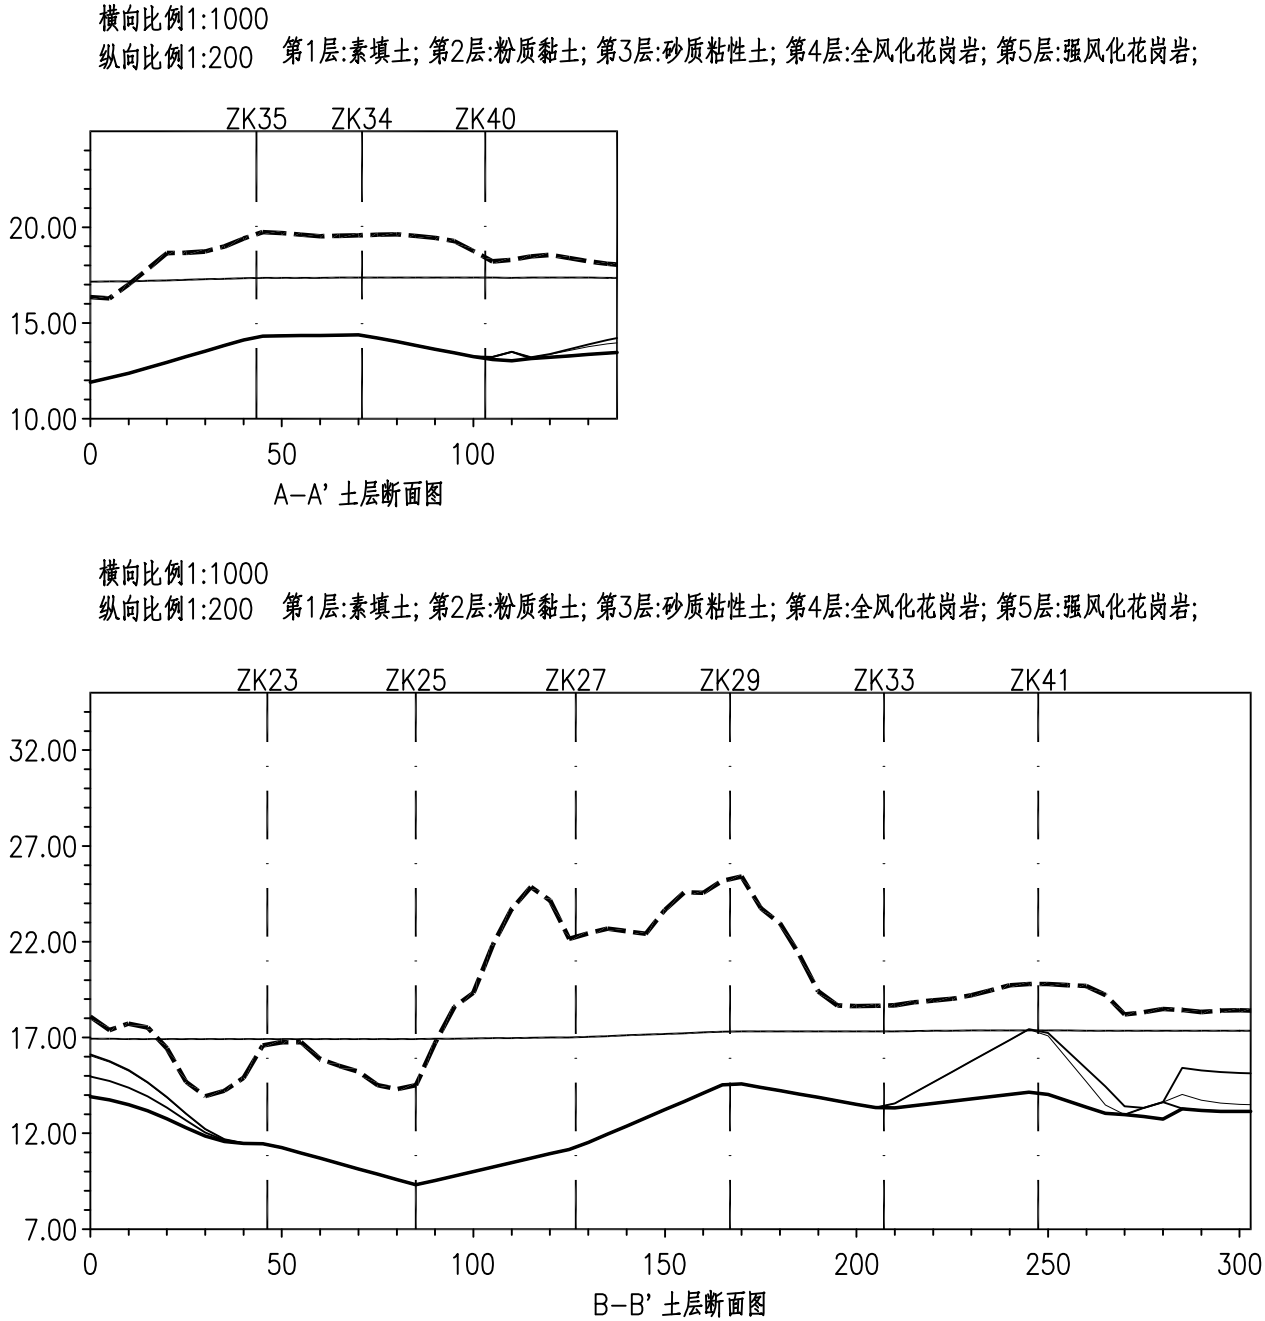

说明:

- 1、断面图 横向比列1:1000,纵向比例1:200;
- 2、第1层:素填土; 第2层:粉质粘土; 第3层:砂质粘性土; 第4层:全风化花岗岩;第5层:强风化花岗岩。
- 现状地面线
————— 平整后地面线



HONG YU

广东鸿宇建筑与工程设计顾问有限公司

HONG YU ARCHITECTURAL &
ENGINEERING DESIGNING
CONSULTANTS LTD

建筑工程 甲级 编号 A144001127
风景园林 乙级 编号 A244001124
人防工程 乙级 编号 A244001124
市政工程 乙级 编号 A244001124
(道路、桥梁、给水、排水)
城市规划 乙级 编号【粤】城规编(142013)
工程咨询 丙级 编号 工咨丙12320160002

会 签

COORDINATION

建 筑 ARCHI.	
园 林 GARDEN.	
结 构 STRUCT.	
给 排 水 PLUMBING	
电 气 ELEC.	
暖 通 / 燃 气 HVAC / GAS	

附 注

DESCRIPTIONS

1.不可按图纸(含CAD文件)量取尺寸,所有尺寸均须通过放样确定,未经测量不得使用,违者,概不承认本文件及其资料。
2.此施工图设计必须经过相关政府规划、建设、消防等部门及审图公司审核通过后才能施工。

注:


Note:

审 定 APPROVED BY	吴雪琴	吴雪琴
审 核 EXAMINED BY	吴雪琴	吴雪琴
项 目 负 责 CAPTAIN	吴雪琴	吴雪琴
专 业 负 责 CHIEF ENGL.	吴雪琴	吴雪琴
校 对 CHECKED BY	贺 健	贺 健
设 计 DESIGNED BY	谢奎	谢奎
	印 刷 体 PRINT	签 署 SIGNATURE

建设单位 CLIENT		江门市珠西物流发展有限公司	
建设地点 SITE		广东省鹤山市	
工程名称 PROJECT		珠西物流园97亩土地平整工程	
子项—单体名称 SUBPROJECT—UNIT			
图 名		开挖石方量图	
设计号 CONTRACT No.			
版次 REVISION No.		日期 DATE	2021.7
图别 DRAWING TYPE		图号 DRAWING No.	CP-07
归档纪录: ARCHIVES:			


横向比例1:1000

纵向比例1:200 第1层:素填土;第2层:粉质黏土;第3层:砂质粘性土;第4层:全风化花岗岩;第5层:强风化花岗岩;

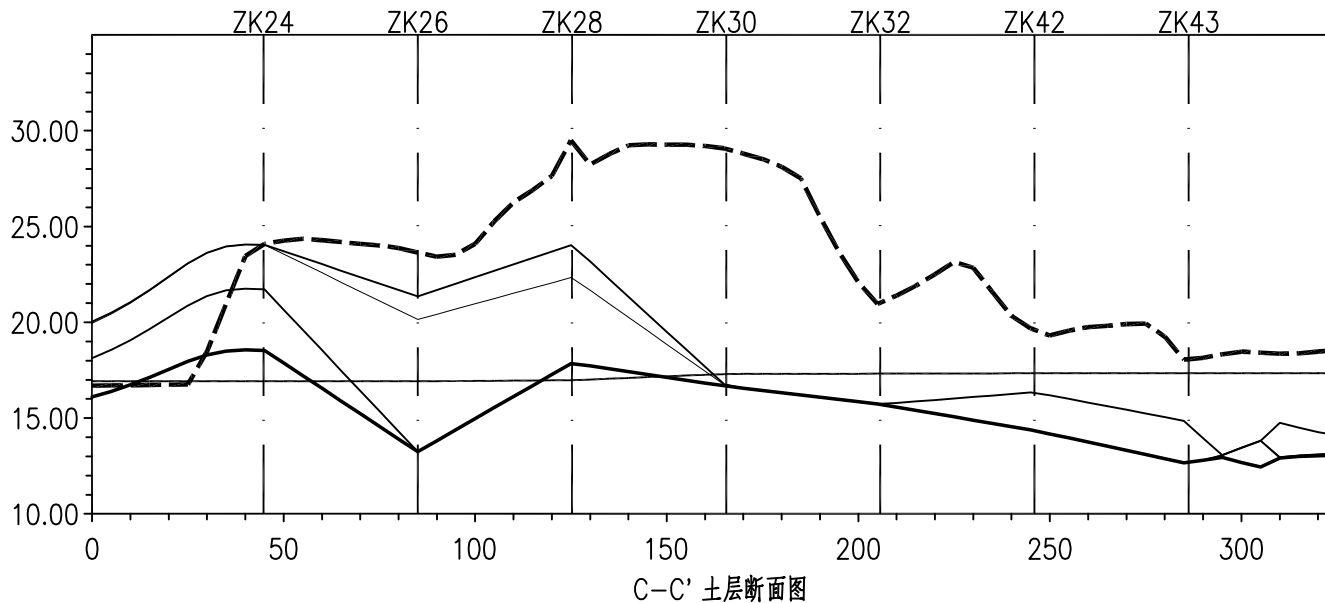

横向比例1:1000

纵向比例1:200 第1层:素填土;第2层:粉质黏土;第3层:砂质粘性土;第4层:全风化花岗岩;第5层:强风化花岗岩;

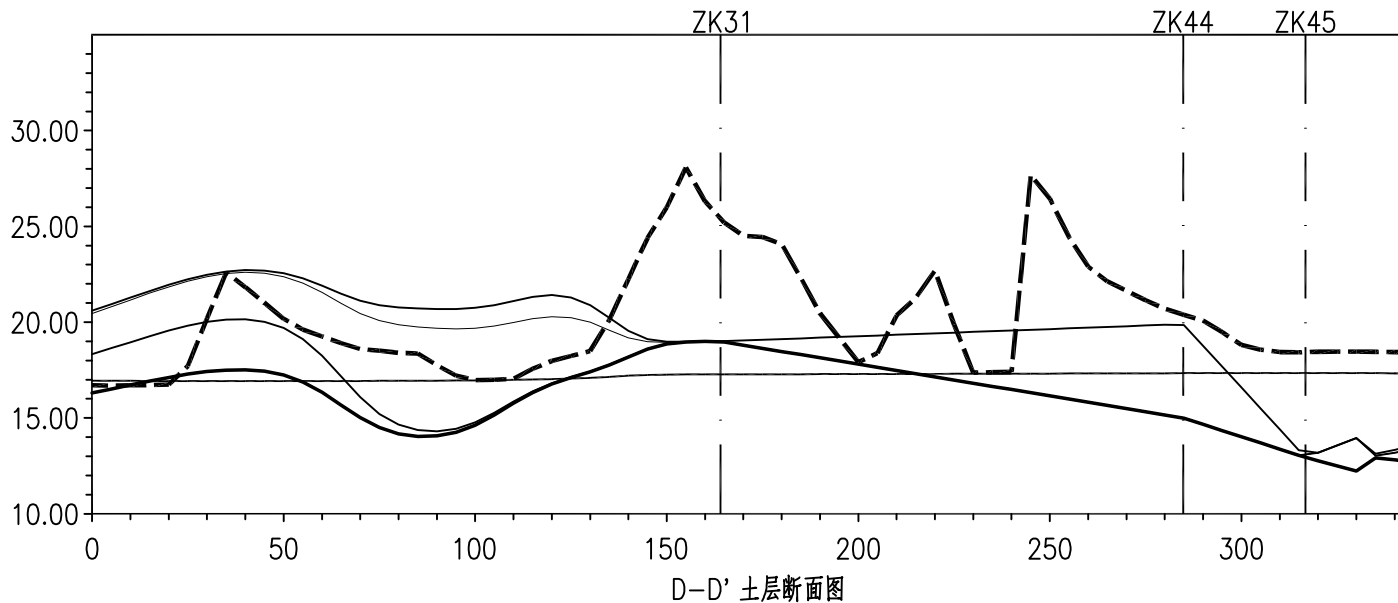

说明:

- 断面图 横向比列1:1000, 纵向比例1:200;
- 第1层:素填土; 第2层:粉质粘土; 第3层:砂质粘性土; 第4层:全风化花岗岩;第5层:强风化花岗岩。

----- 现状地面线

————— 平整后地面线



HONG YU

广东鸿宇建筑与工程设计顾问有限公司

HONG YU ARCHITECTURAL &
ENGINEERING DESIGNING
CONSULTANTS LTD

建筑工程 甲级 编号 A144001127
风景园林 乙级 编号 A244001124
人防工程 乙级 编号 A244001124
市政工程 乙级 编号 A244001124
(道路、桥梁、给水、排水)
城市规划 乙级 编号【粤】城规编(142013)
工程咨询 丙级 编号 工咨丙12320160002

会 签

COORDINATION

建 筑 ARCHI.	
园 林 GARDEN.	
结 构 STRUCT.	
给 排 水 PLUMBING	
电 气 ELEC.	
暖 通 / 燃 气 HVAC / GAS	

附 注

DESCRIPTIONS

1.不可按图纸(含CAD文件)量取尺寸,所有尺寸均须通过放样确定,未经测量不得使用,违者,概不承认本文件及其资料。
2.此施工图设计必须经过相关政府规划、建设、消防等部门及审图公司审核通过后才能施工。

注:

Note:

审 定 APPROVED BY	吴雪琴	吴雪琴
审 核 EXAMINED BY	吴雪琴	吴雪琴
项 目 负 责 CAPTAIN	吴雪琴	吴雪琴
专 业 负 责 CHIEF ENGL.	吴雪琴	吴雪琴
校 对 CHECKED BY	贺 健	贺 健
设 计 DESIGNED BY	谢奎	谢奎
	印 刷 体 PRINT	签 署 SIGNATURE

建设单位 江门市珠西物流发展有限公司

建设地点 广东省鹤山市

工程名称 珠西物流园97亩土地平整工程

子项—单体名称

图 名 开挖石方量图

设计号

版次 日期 2021.7


图别 图号 CP-07

归档纪录:

ARCHIVES:

横向比例1:1000

纵向比例1:200 第1层:素填土;第2层:粉质黏土;第3层:砂质粘性土;第4层:全风化花岗岩;第5层:强风化花岗岩;

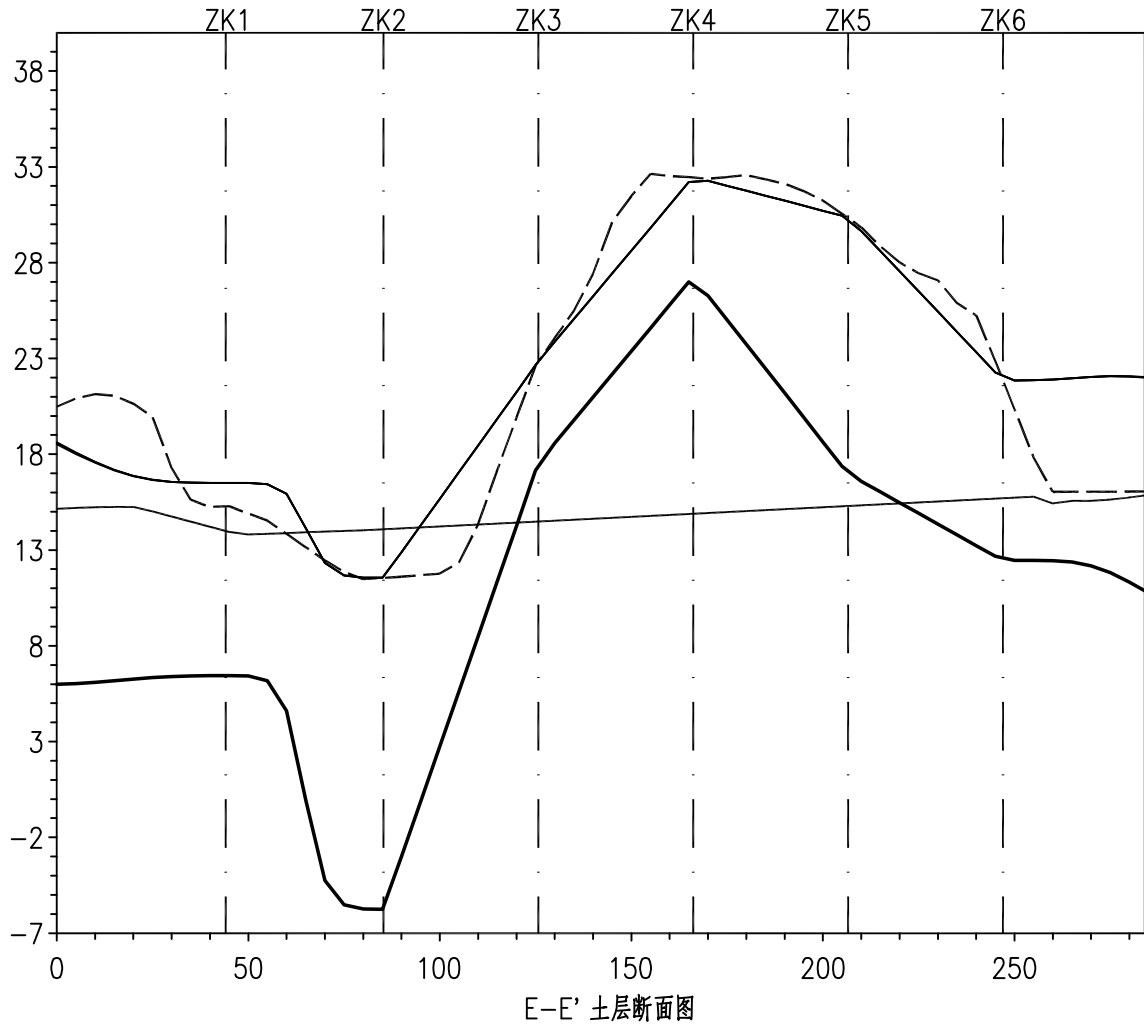

说明:

1、断面图 横向比列1:1000,纵向比例1:200;

2、第1层:素填土;第2层:粉质粘土;第3层:砂质粘性土;第4层:全风化花岗岩;第5层:强风化花岗岩。

----- 现状地面线

————— 平整后地面线



HONG YU

广东鸿宇建筑与工程设计顾问有限公司

HONG YU ARCHITECTURAL &
ENGINEERING DESIGNING
CONSULTANTS LTD

建筑工程 甲级 编号 A144001127
风景园林 乙级 编号 A244001124
人防工程 乙级 编号 A244001124
市政工程 乙级 编号 A244001124
(道路、桥梁、给水、排水)
城市规划 乙级 编号【粤】城规编(142013)
工程咨询 丙级 编号 工咨丙12320160002

会 签
COORDINATION

建 筑 ARCHI.	
园 林 GARDEN.	
结 构 STRUCT.	
给排水 PLUMBING	
电 气 ELEC.	
暖通/燃气 HVAC/GAS	

附 注
DESCRIPTIONS

1.不可按图纸(含CAD文件)量取尺寸,所有尺寸均须通过放样确定,未经测量不得使用,违者,概不承认本文件及其资料。
2.此施工图设计必须经过相关政府规划、建设、消防等部门及审图公司审核通过后才能施工。

注:


Note:

审 定 APPROVED BY	吴雪琴	吴雪琴
审 核 EXAMINED BY	吴雪琴	吴雪琴
项目负责 CAPTAIN	吴雪琴	吴雪琴
专业负责 CHIEF ENGL.	吴雪琴	吴雪琴
校 对 CHECKED BY	贺 健	贺 健
设 计 DESIGNED BY	谢奎	谢奎
	印刷体 PRINT	签 署 SIGNATURE

建设单位 CLIENT		江门市珠西物流发展有限公司	
建设地点 SITE		广东省鹤山市	
工程名称 PROJECT		珠西物流园97亩土地平整工程	
子项—单体名称 SUBPROJECT—UNIT			
图 名		开挖石方量图	
设计号 CONTRACT No.			
版次 REVISION No.		日期 DATE	2021.7
图别 DRAWING TYPE		图号 DRAWING No.	GP-07
归档纪录: ARCHIVES:			

横向比例1:1000

纵向比例1:200 第1层:素填土;第2层:粉质黏土;第3层:砂质粘性土;第4层:全风化花岗岩;第5层:强风化花岗岩;

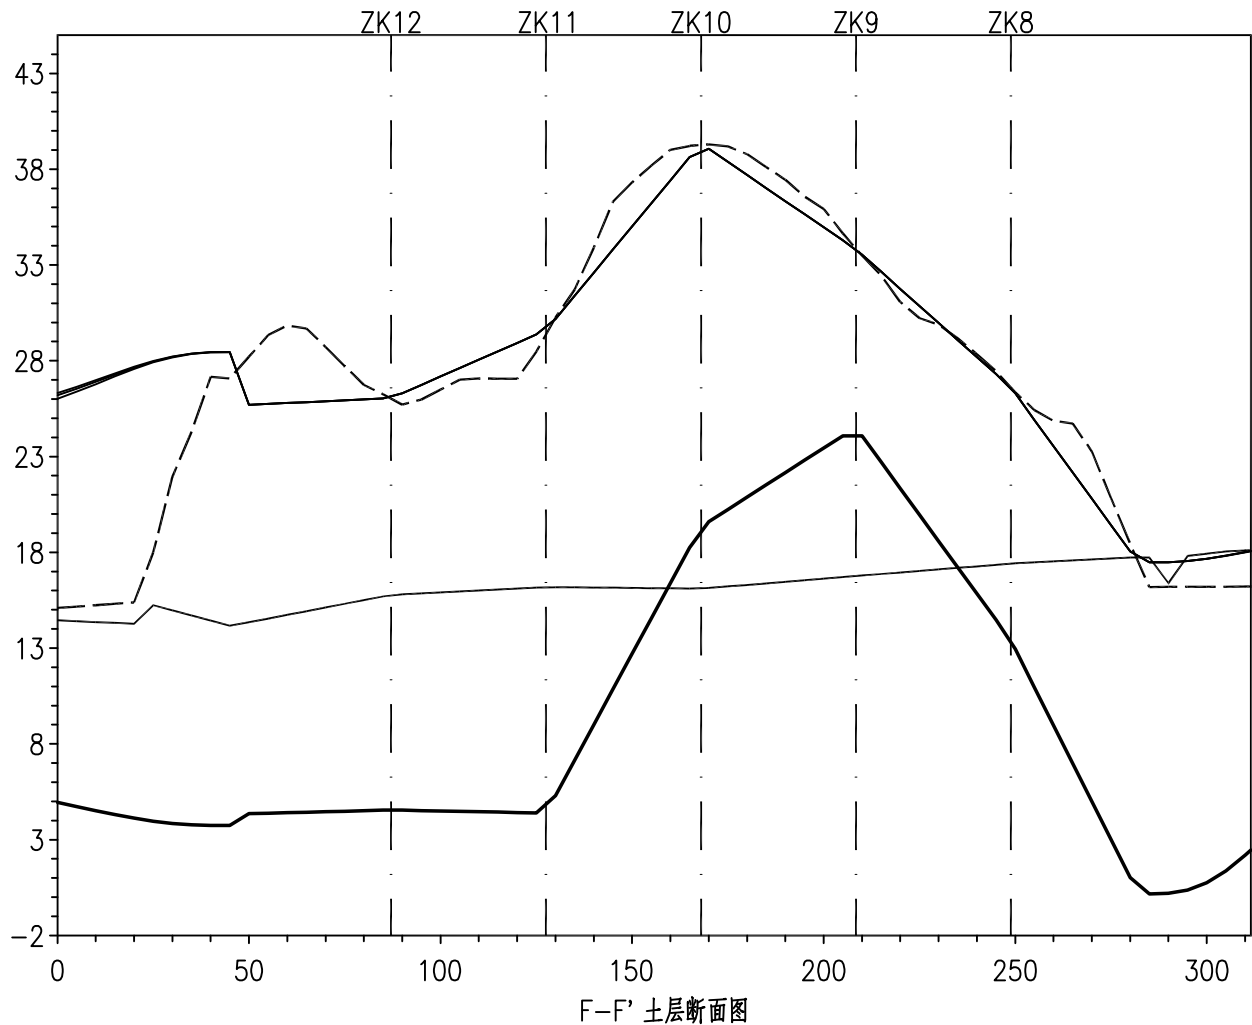

说明:

1、断面图 横向比列1:1000,纵向比例1:200;

2、第1层:素填土; 第2层:粉质粘土; 第3层:砂质粘性土; 第4层:全风化花岗岩;第5层:强风化花岗岩。

----- 现状地面线

————— 平整后地面线



HONG YU

广东鸿宇建筑与工程设计顾问有限公司

HONG YU ARCHITECTURAL &
ENGINEERING DESIGNING
CONSULTANTS LTD

建筑工程 甲级 编号 A144001127
风景园林 乙级 编号 A244001124
人防工程 乙级 编号 A244001124
市政工程 乙级 编号 A244001124
(道路、桥梁、给水、排水)
城市规划 乙级 编号【粤】城规编(142013)
工程咨询 丙级 编号 工咨丙12320160002

会 签

COORDINATION

建 筑 ARCHI.	
园 林 GARDEN.	
结 构 STRUCT.	
给 排 水 PLUMBING	
电 气 ELEC.	
暖 通 / 燃 气 HVAC / GAS	

附 注

DESCRIPTIONS

1.不可按图纸(含CAD文件)量取尺寸,所有尺寸均须通过放样确定,未经测量不得使用,违者,概不承认复制本文件及其资料。
2.此施工图设计必须经过相关政府规划、建设、消防等部门及审图公司审核通过后才能施工。

注:
Note:

审 定 APPROVED BY	吴雪琴	吴雪琴
审 核 EXAMINED BY	吴雪琴	吴雪琴
项目负责 CAPTAIN	吴雪琴	吴雪琴
专业负责 CHIEF ENGL.	吴雪琴	吴雪琴
校 对 CHECKED BY	贺 健	贺 健
设 计 DESIGNED BY	谢奎	谢奎
	印刷体 PRINT	签 署 SIGNATURE

建设单位 江门市珠西物流发展有限公司

建设地点 广东省鹤山市

工程名称 珠西物流园97亩土地平整工程

子项—单体名称

图 名 开挖石方量图

设计号

版次 日期 2021.7


图别 图号 CP-07

归档纪录:

ARCHIVES:

横向比例1:1000

纵向比例1:200 第1层:素填土;第2层:粉质黏土;第3层:砂质粘性土;第4层:全风化花岗岩;第5层:强风化花岗岩;

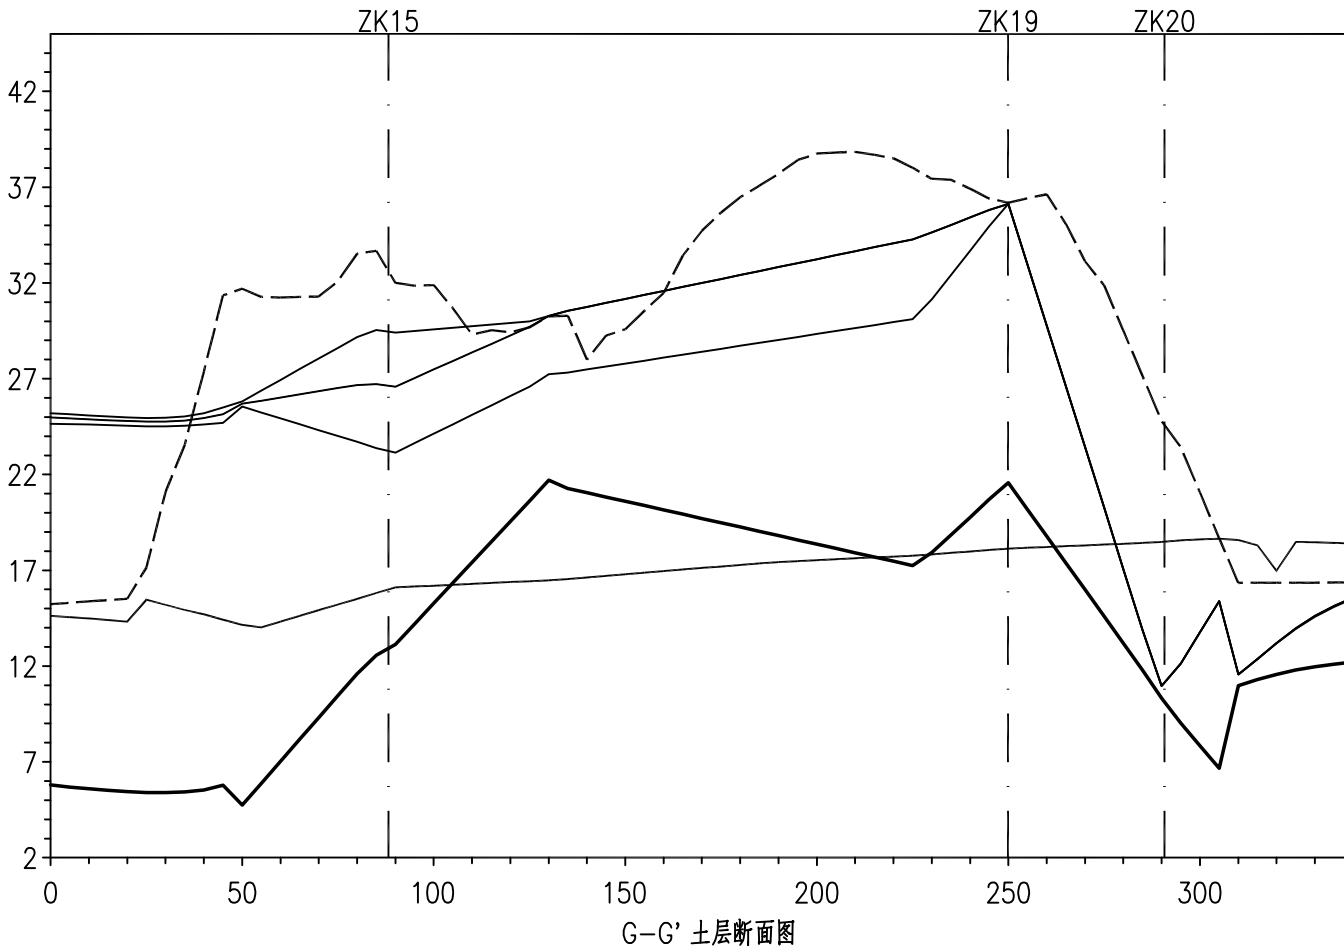


说明:


1、断面图 横向比列1:1000,纵向比例1:200;

2、第1层:素填土;第2层:粉质粘土;第3层:砂质粘性土;第4层:全风化花岗岩;第5层:强风化花岗岩。


—— 现状地面线
—— 平整后地面线

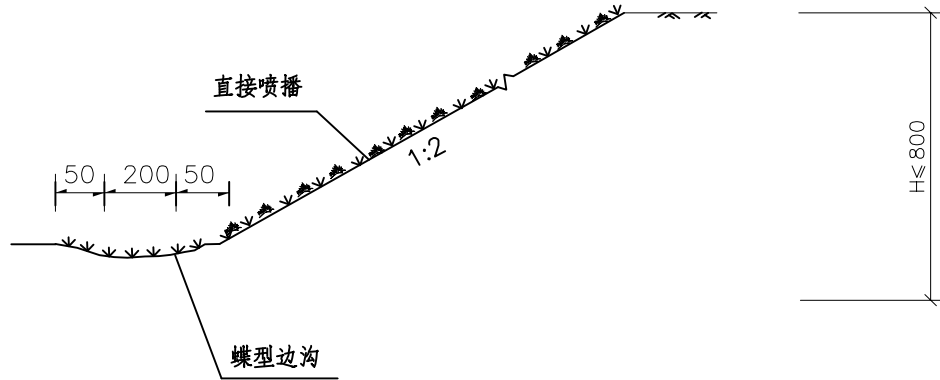

挖填边坡防护断面图一

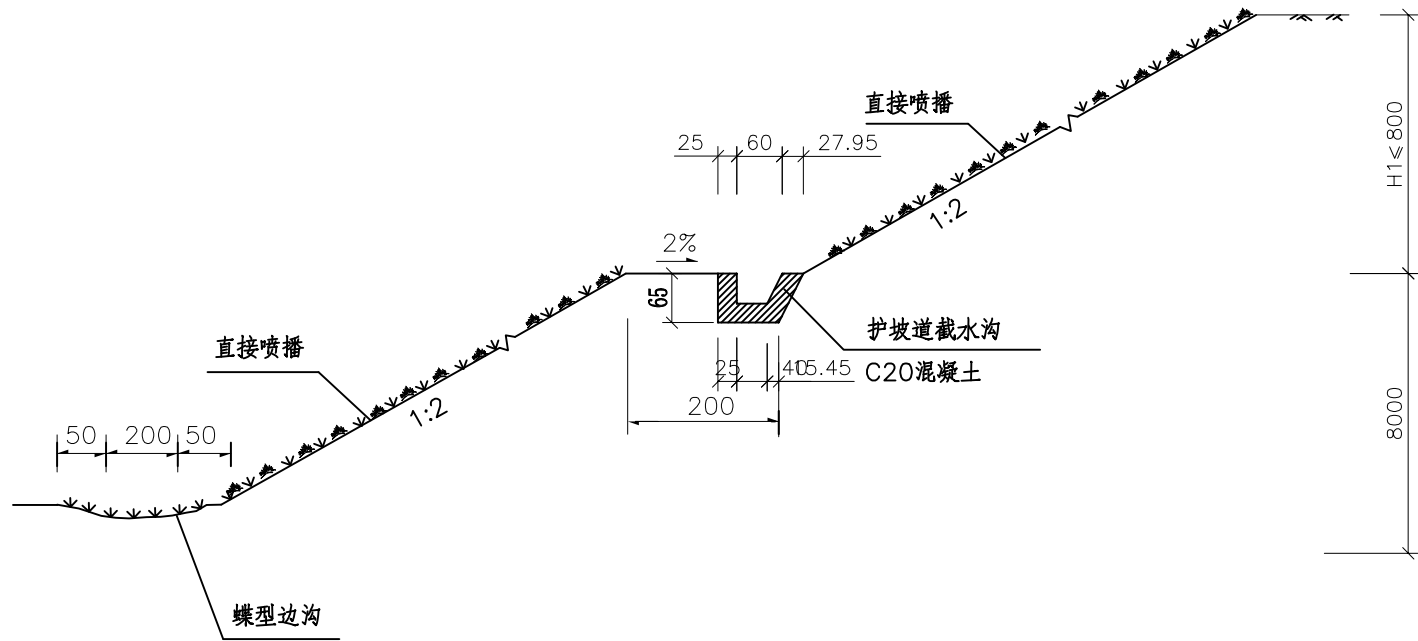

挖填边坡防护断面图二

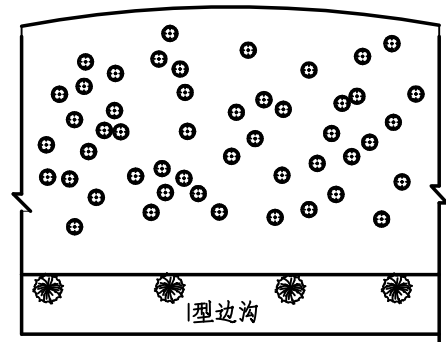

直接喷播植草防护平面图

每100m²工程数量表

工程项目	单位	数量
直接喷播植草	m ²	100

说明：

- 比例1：100。
- 采用直接植草喷播；
- 挖方边坡坡高≤5m时，外顺放坡，每级坡高不大于5m，平台宽度不小于1m。
- 边坡护坡施工顺序：人工清坡→洒水保湿→喷播灌木种籽→养护→喷播草籽→养护。
- 灌草混播时,由于灌木先期没有草生长速度快,采用分两次播种的方法,即先播种灌木,等灌木种籽出苗后(20~30天左右),再喷播草籽,保证灌木的成活率。
- 草籽选择：狗牙草、早熟禾、黑麦草、高羊茅混合使用。
- 截水沟长度宜小于500米，尽量利用地形将水流排入自然沟中，或直接引到桥涵进口处，一般不应引入边沟。
- 如遇挖方边坡土质比较疏松，容易产生碎落或小型塌方的情况，须增设护脚。
- 未尽事宜详见总说明及有关设计、施工规范。
- 单位：除注明者外，其余均以厘米计。



HONG YU

广东鸿宇建筑与工程设计顾问有限公司

HONG YU ARCHITECTURAL & ENGINEERING DESIGNING CONSULTANTS LTD

建筑工程 甲级 编号 A144001127
风景园林 乙级 编号 A244001124
人防工程 乙级 编号 A244001124
市政工程 乙级 编号 A244001124
(道路、桥梁、给水、排水)
城市规划 乙级 编号【粤】城规编(142013)
工程咨询 丙级 编号 工咨丙12320160002

会 签

COORDINATION

建 筑	
ARCHIT.	
园 林	
GARDEN.	
结 构	
STRUCT.	
给排水	
PLUMBING	
电 气	
ELEC.	
暖通/燃气	
HVAC/GAS	

附 注

DESCRIPTIONS

1.不可按图版(含图文件)量取尺寸,所有尺寸均须通过放样确定,未经测量不得使用,误差、数量须按本文件及其附件。
2.凡施工前设计必须经过相关政府规划、建设、消防等部门及监理单位审核通过后才能施工。

注：

Note:

审 定	吴雪琴	吴雪琴
APPROVED BY	吴雪琴	吴雪琴
审 核	吴雪琴	吴雪琴
EXAMINED BY	吴雪琴	吴雪琴
项目负责	吴雪琴	吴雪琴
CAPABLE	吴雪琴	吴雪琴
专业负责	吴雪琴	吴雪琴
CHEF ENCL	吴雪琴	吴雪琴
校 对	贺 健	贺 健
CHECKED BY	贺 健	贺 健
设 计	谢奎	谢奎
DESIGNED BY	谢奎	谢奎
	印刷体	签 署
	PRINT	SIGNATURE

建设单位	江门市珠西物流发展有限公司
CLIENT	江门市珠西物流发展有限公司
建设地点	广东省鹤山市
SITE	广东省鹤山市
工程名称	珠西物流园97亩土地平整工程
PROJECT	珠西物流园97亩土地平整工程
子项—单体名称	
SUBPROJECT-UNIT	
图 名	挖填边坡防护断面图
TITLE	挖填边坡防护断面图
设计号	
CONTRACT No.	
版次	日期
VERSION No.	DATE 2021.7
图别	图号
DRAWING TYPE	DRAWING No. CP-09
归档纪录:	
ARCHIVED:	



**HONG YU ARCHITECTURAL &
ENGINEERING DESIGNING
CONSULTANTS LTD**

建筑工程 甲级 编号 A144001127
风景园林 乙级 编号 A244001124
人防工程 乙级 编号 A244001124
市政工程 乙级 编号 A244001124
(道路、桥梁、给水、排水)
城市规划 乙级 编号【粤】城规编(1420)3
工程咨询 丙级 编号 工咨丙12320160002

会 签	
COORDINATION	
建 筑 ARCHIT.	
园 林 GARDEN	
结 构 STRUCT.	
给排水 PLUMBING	
电 气 ELEC.	
暖通/燃气 HVAC/GAS	

附 注 DESCRIPTIONS	
1. 不可按图纸(含BIM文件)量取尺寸, 所有尺寸均须通过放样确定, 未能测量不得使用。误差、需布设复测本文件及其附件。	
2. 凡施工前设计必须经相关政府审批、建设、消防等部门及咨询公司审核通过后才能施工。	
注: Notes	

审 定 APPROVED BY	吴雪琴	吴雪琴
审 核 REVIEWED BY	吴雪琴	吴雪琴
项目负责 CAPTAIN	吴雪琴	吴雪琴
专业负责 CHIEF ENGINEER	吴雪琴	吴雪琴
校 对 CHECKED BY	贺健	贺健
设 计 DESIGNED BY	谢奎	谢奎
	印刷版 PRINT	签 署 SIGNATURE

建设单位 CLIENT	江门市珠西物流发展有限公司		
建设地点 SITE	广东省鹤山市		
工程名称 PROJECT	珠西物流园97亩土地平整工程		
子项—单体名称 SUBPROJECT—UNIT			
图 名 TITLE	工程量表		
设计号 CONTRACT No.			
版次 REVISION No.	日期 DATE	2021.7	
图别 DRAWING TYPE	图号 DRAWING No.	CP-10	
归档纪录: ARCHIVES:			

主要工程量表

序号	项目	单位	数量	备注
1	开挖土方	m3	181543.52	
2	开挖软石	m3	423601.54	带液压镐挖掘机及人工风镐配合破碎(其中5%采用爆破)
3	回填方	m3	4670.45	
4	弃方	m3	600474.61	
5	喷播植草	m2	19099.51	直接喷播。
6	边坡排水沟	m	364	
7	拆除混凝土建筑	m2	332	
8	池塘清淤	m2	634	清淤深度暂计2m。

注：1.工程量以实际发生的为准。

2.其中石方开挖时需预留30cm岩石保护层,保护层开挖主要采用人工风镐进行施工,该部分工程量为13520.12m³。

3.另计管廊施工土方开挖31821m³,石方开挖6330m³。