




鹤山市鹤城镇调入地块土地利用规划图（调整前）（一）

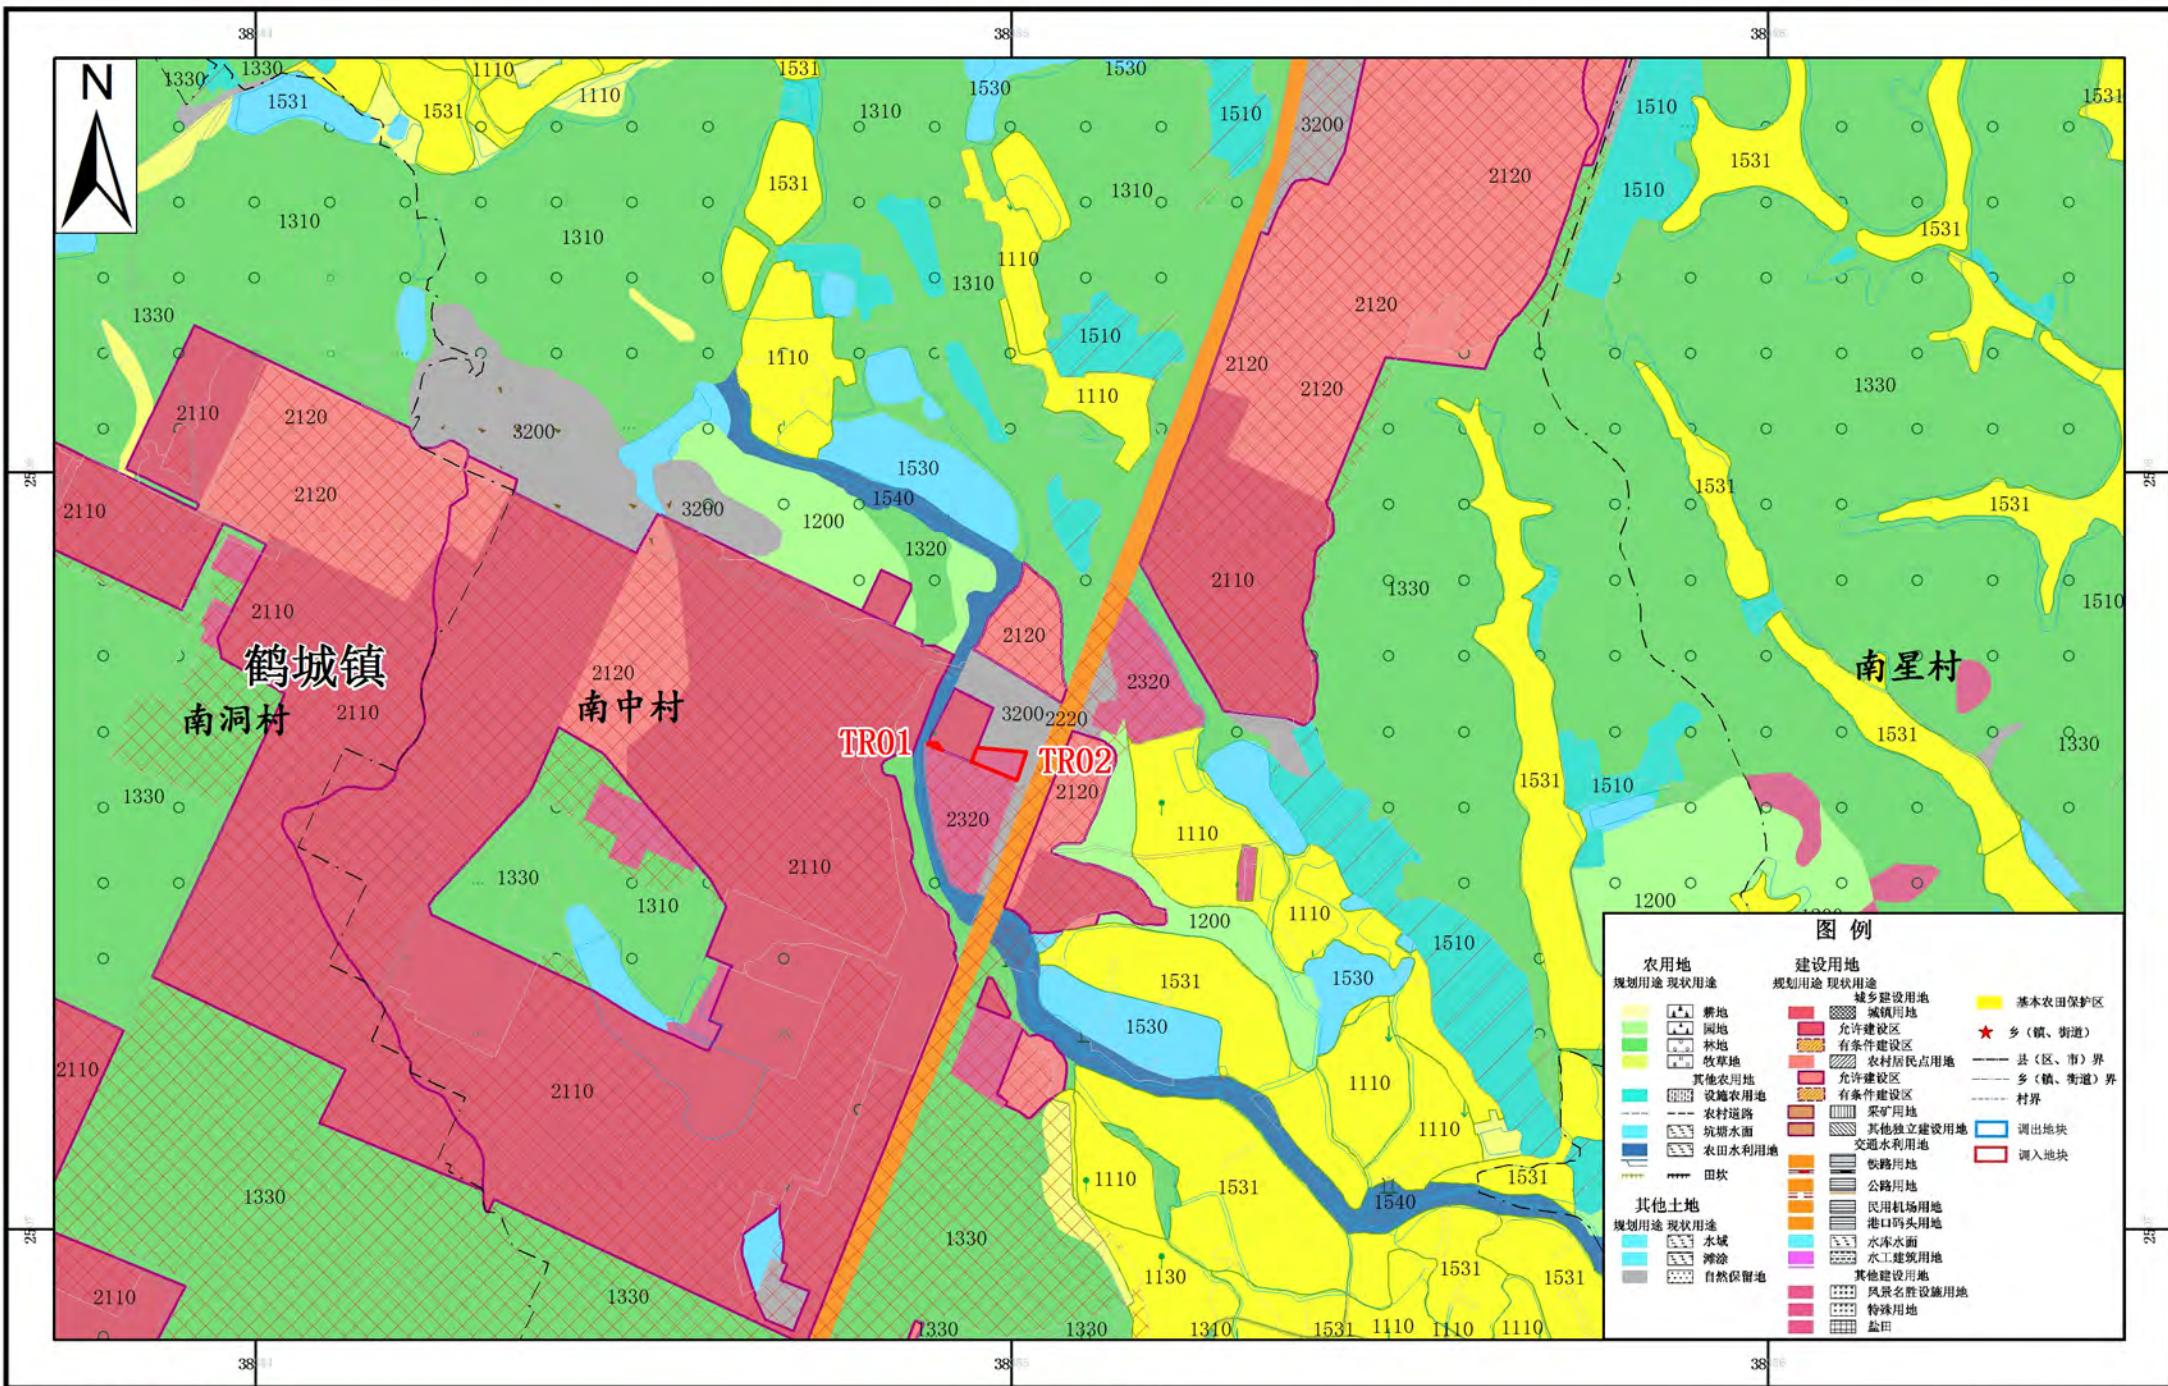


鹤山市鹤城镇调入地块土地利用规划图（调整前）（二）

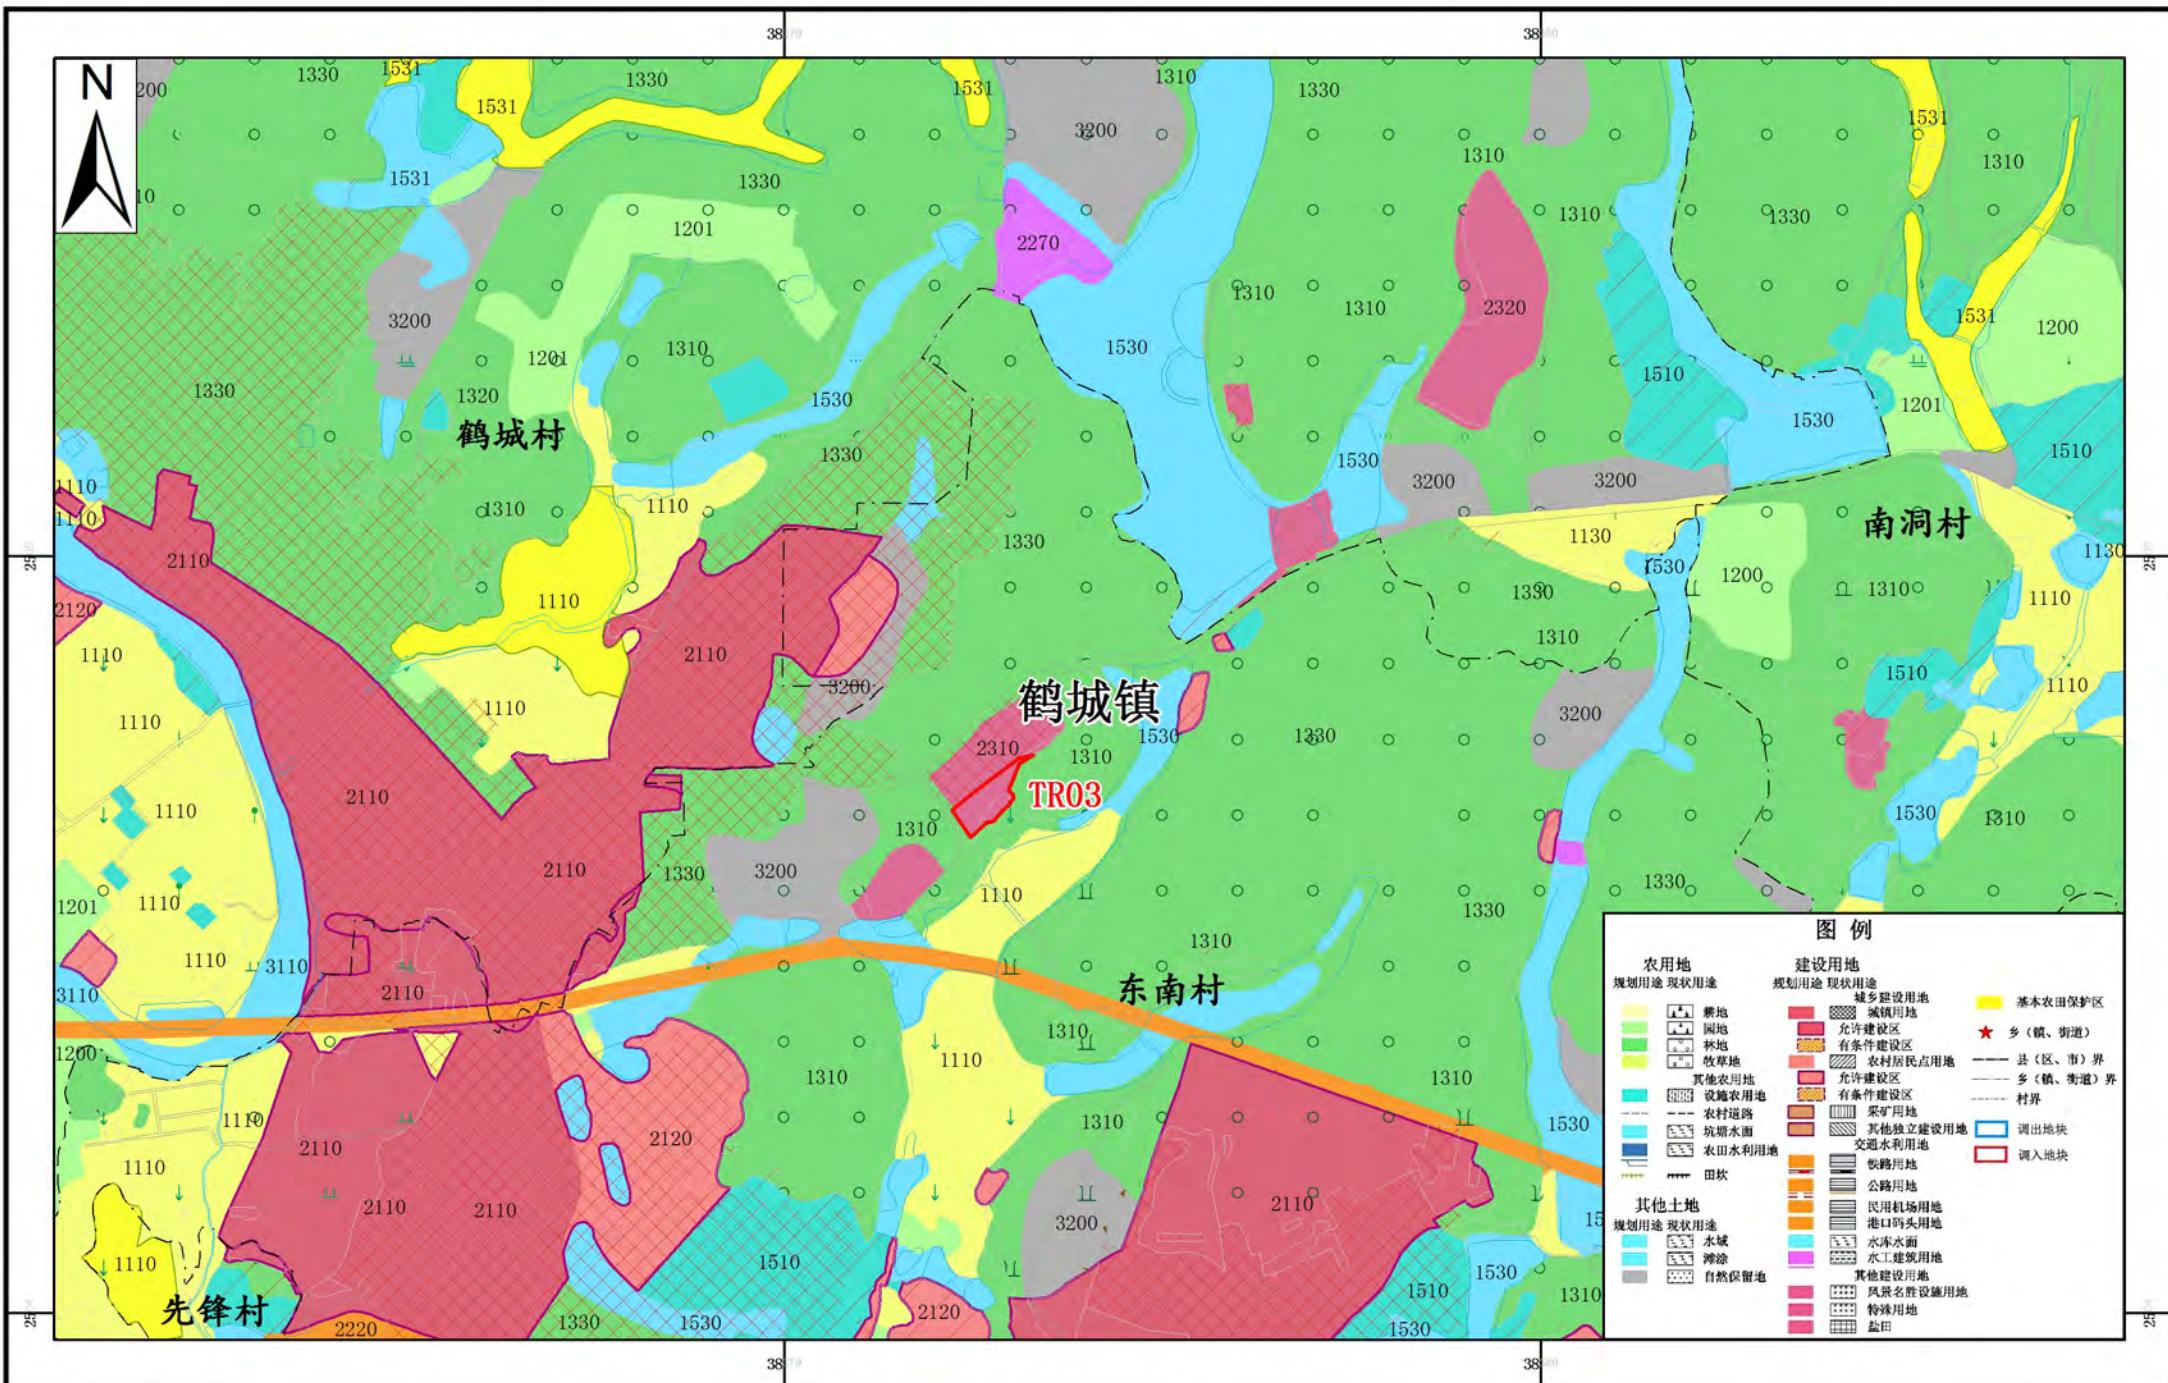


鹤山市鹤城镇调入地块土地利用规划图（调整后）（一）

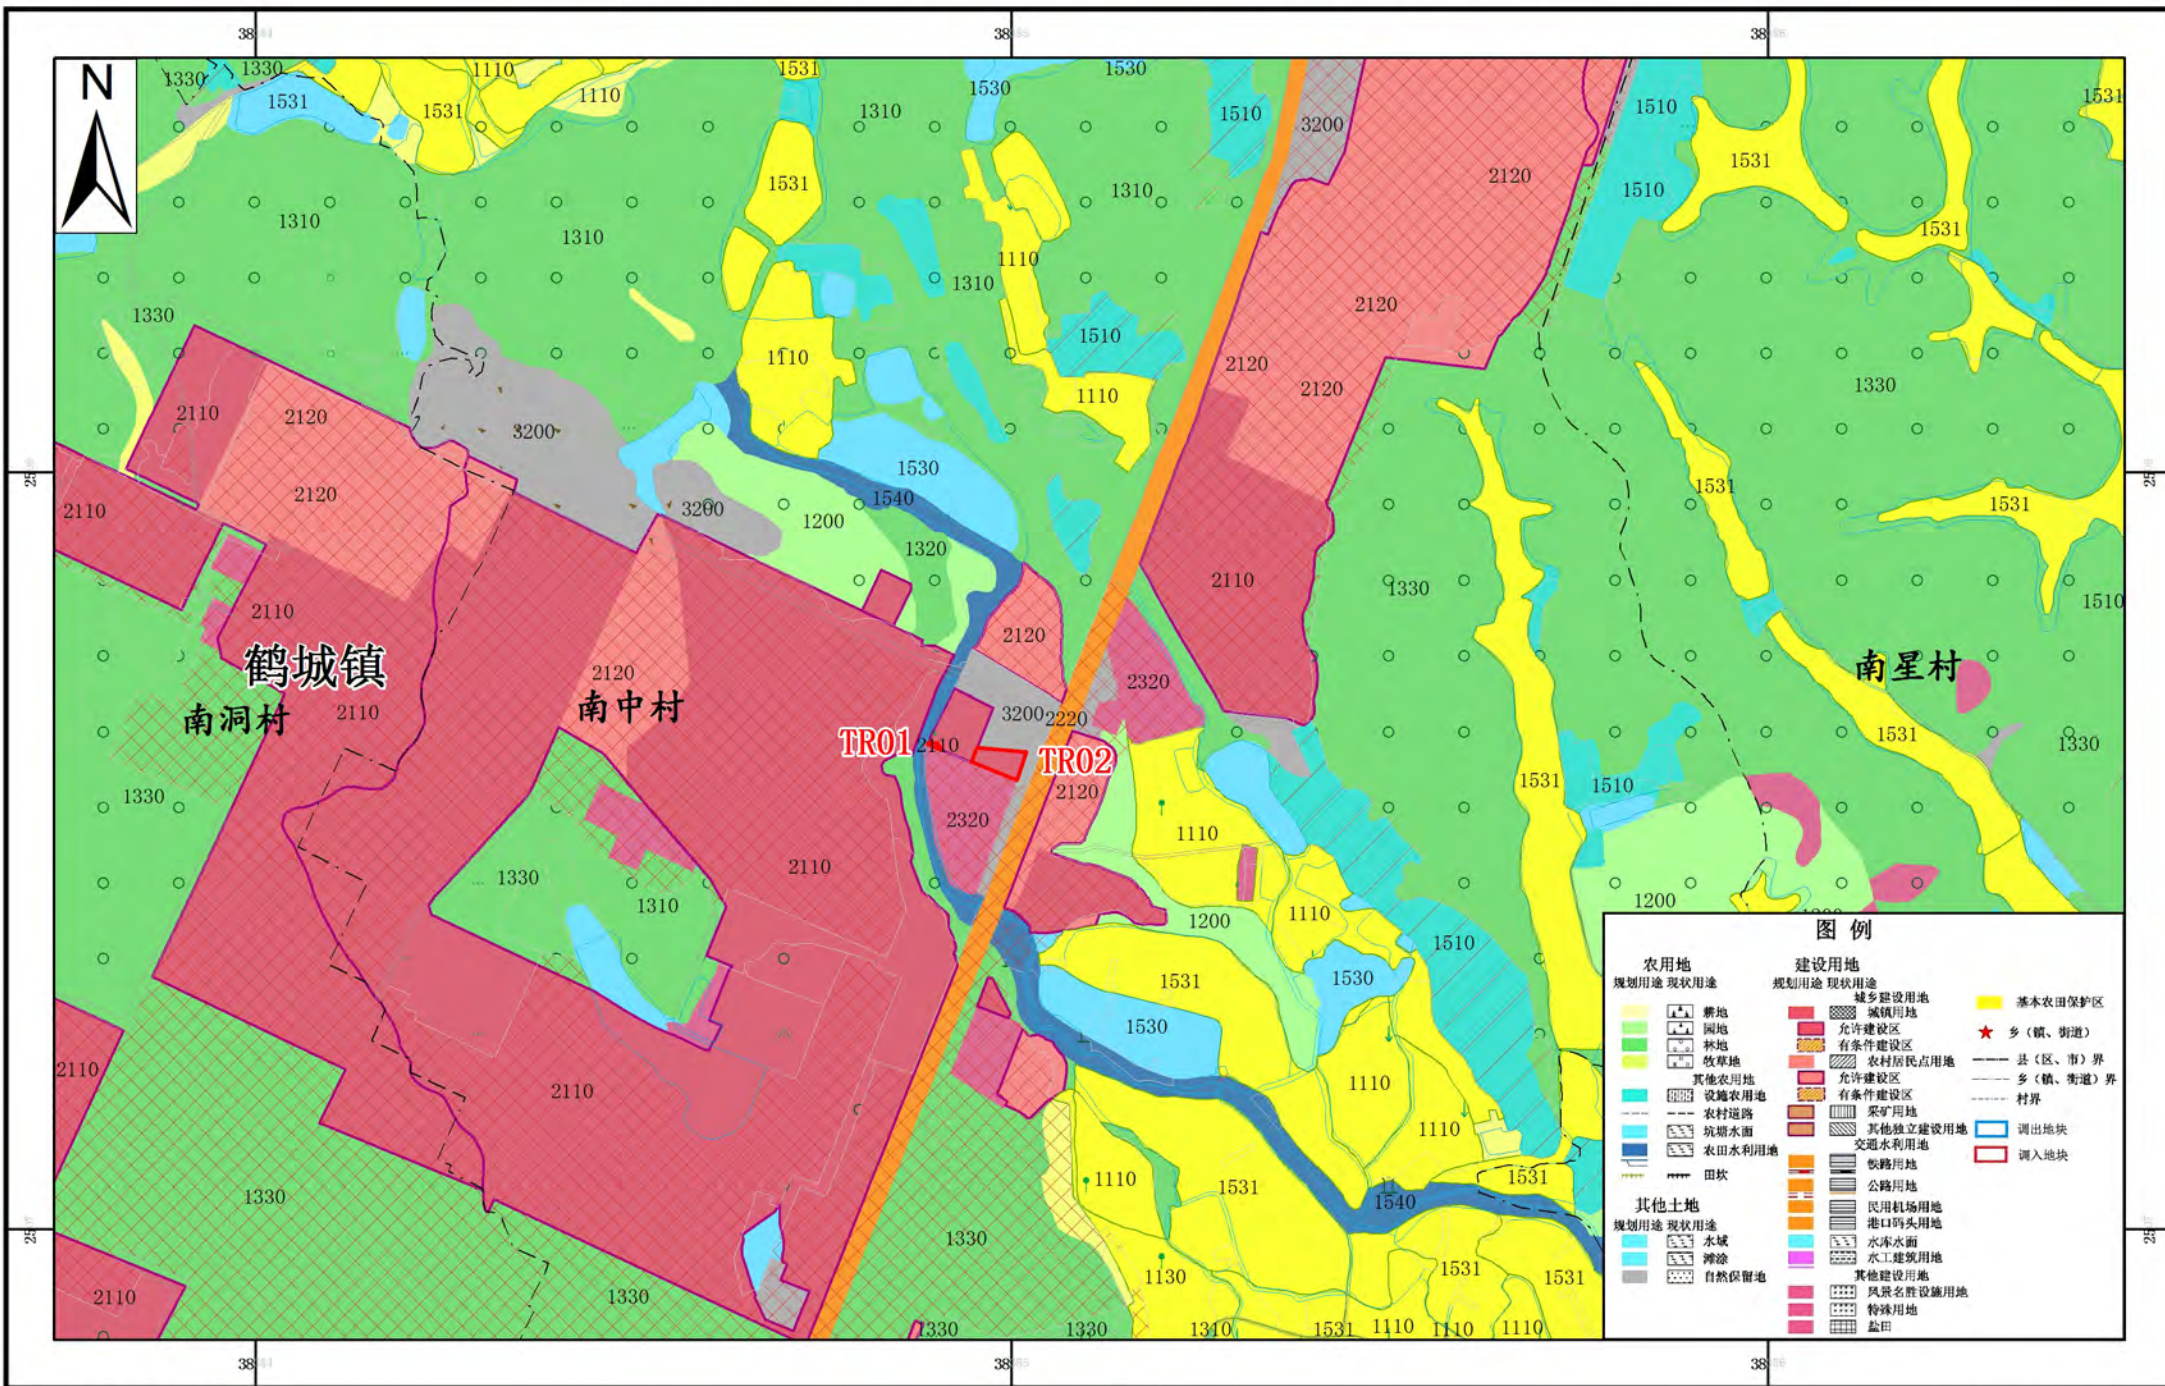

鹤山市鹤城镇调入地块土地利用规划图（调整后）(二)

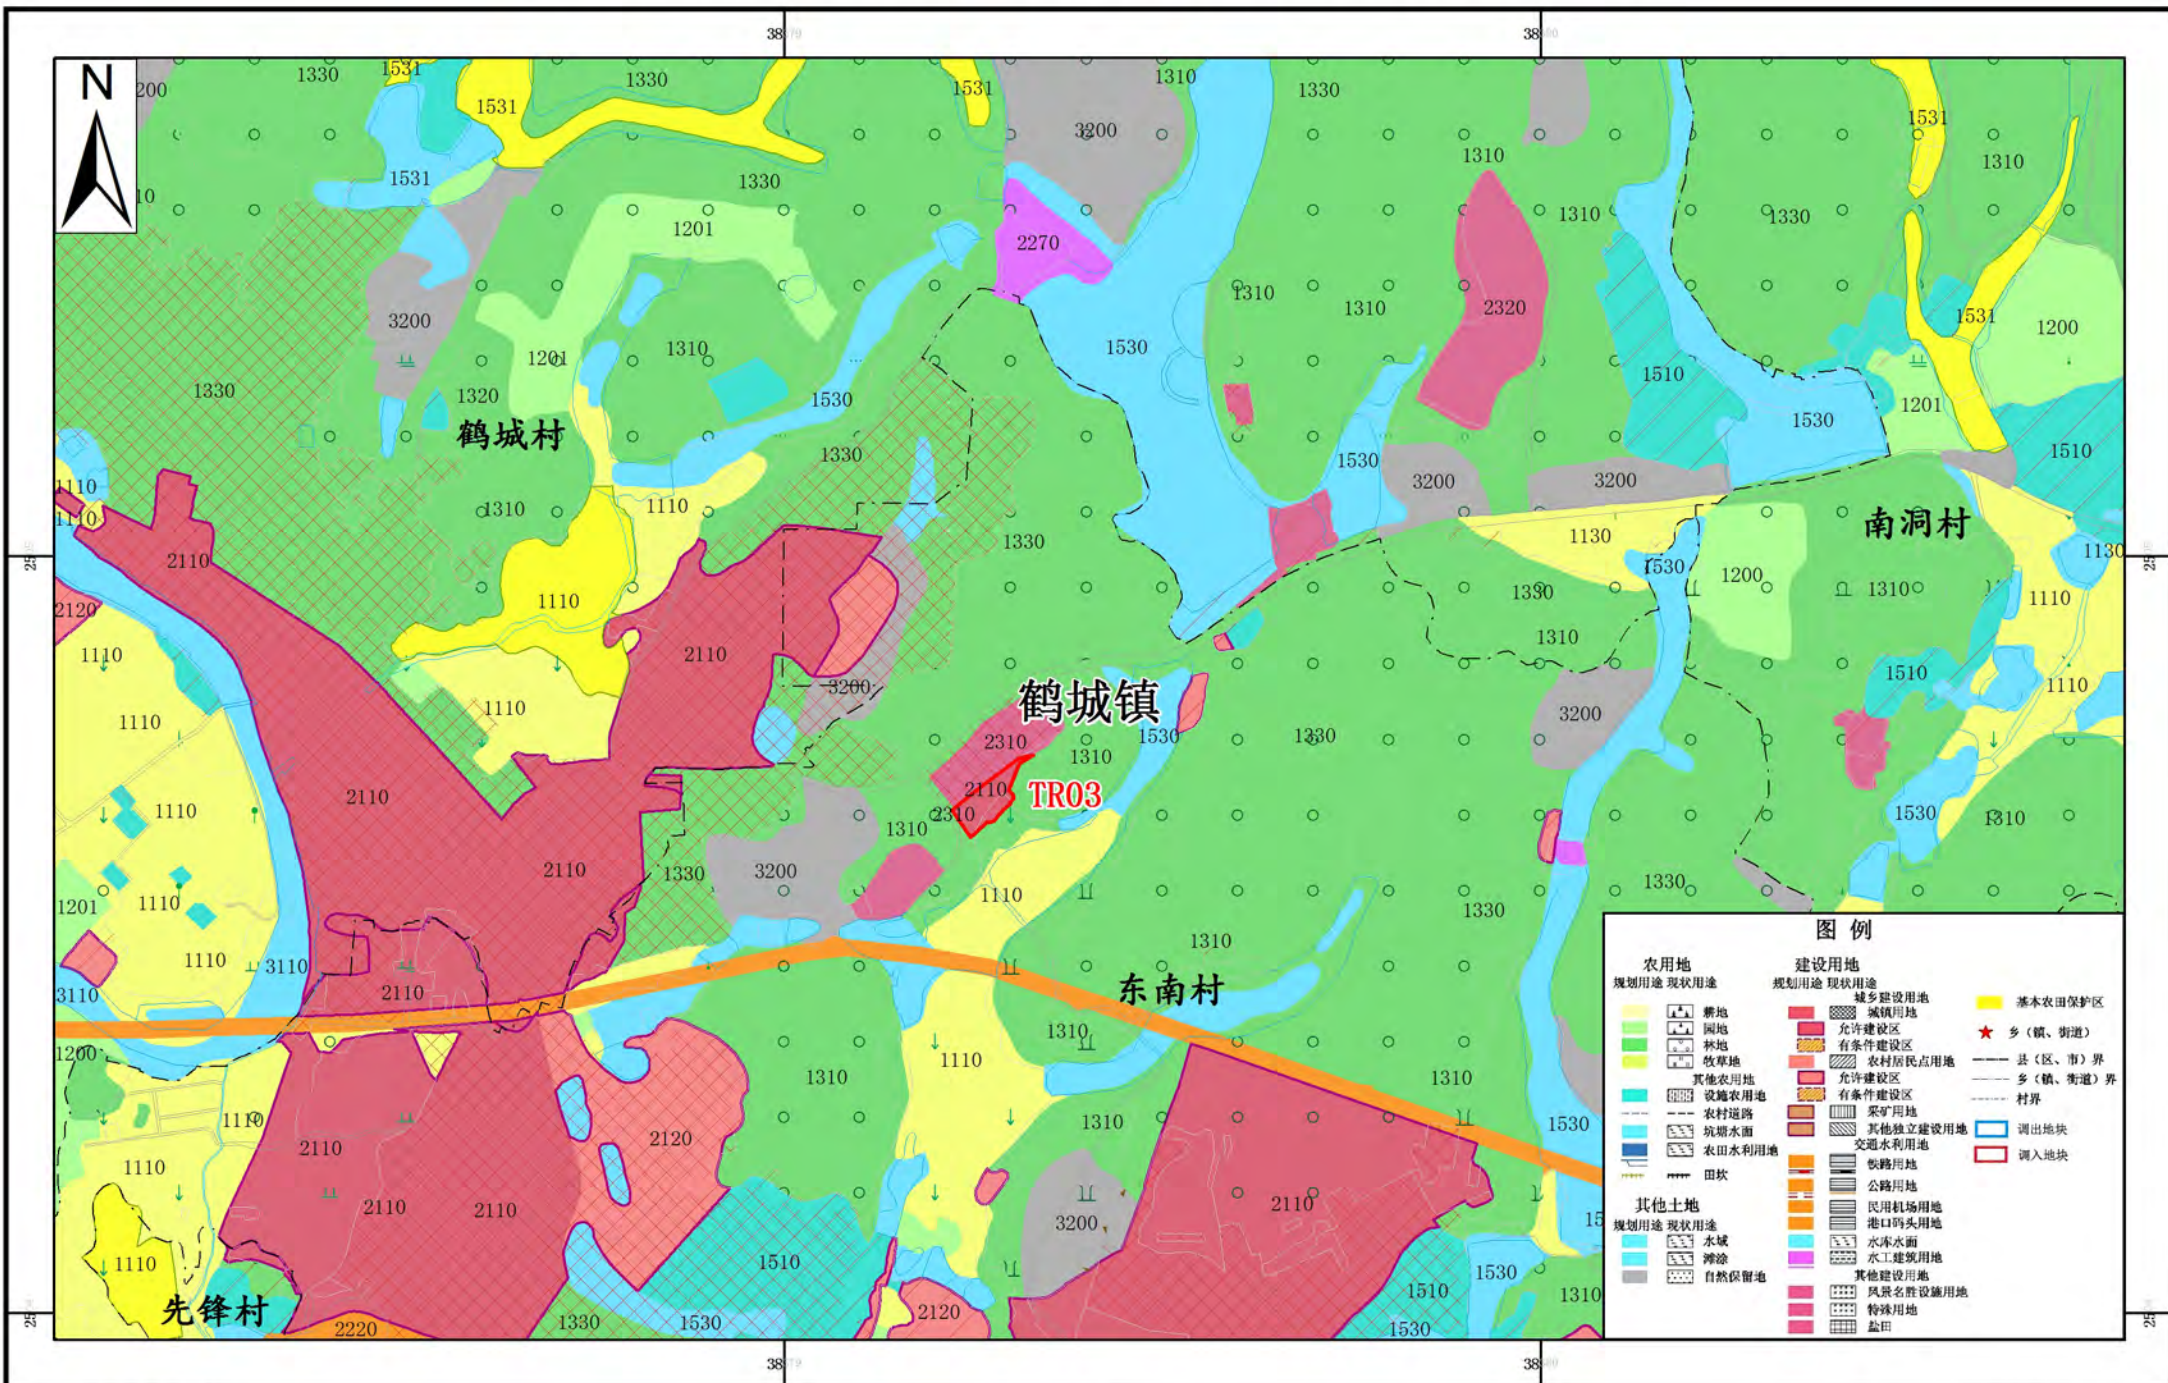

鹤山市鹤城镇调出地块土地利用规划图（调整前）

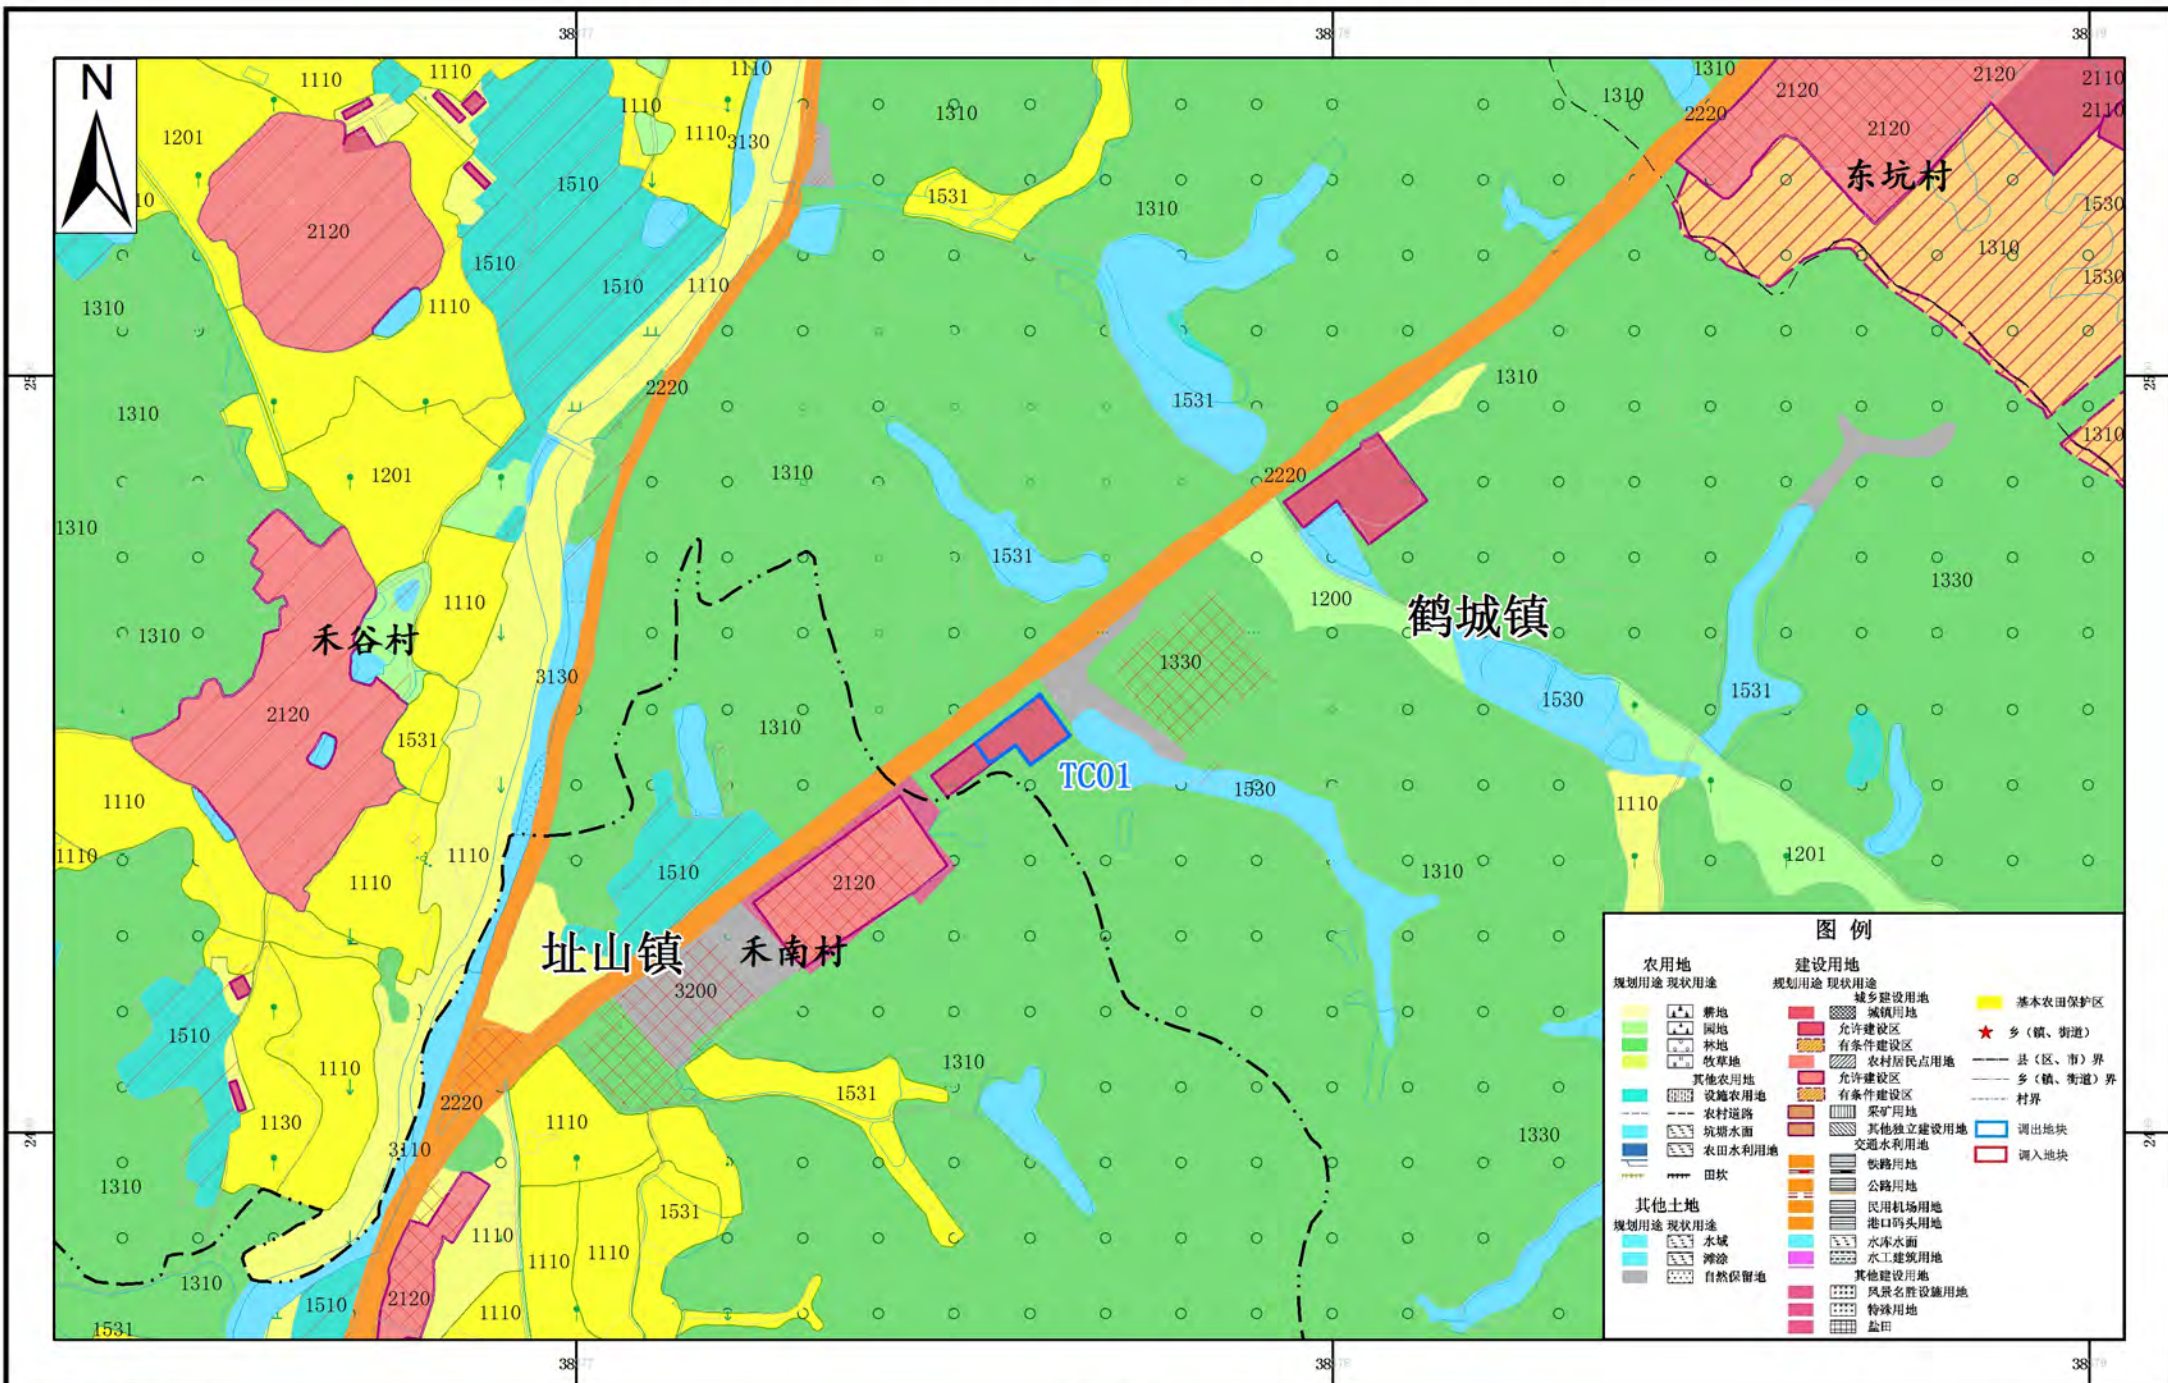

鹤山市鹤城镇调出地块土地利用规划图（调整后）

