


南海至新会高速公路鹤山段建设项目用地拟征收土地范围图（1）

鹤山市古劳镇古劳村经济联合社、鹤山市古劳镇古劳村五股份经济合作社、鹤山市古劳镇麦水村八队股份经济合作社、鹤山市古劳镇麦水村井仔股份经济合作社、鹤山市古劳镇麦水村三队股份经济合作社、鹤山市古劳镇麦水村向南队股份经济合作社

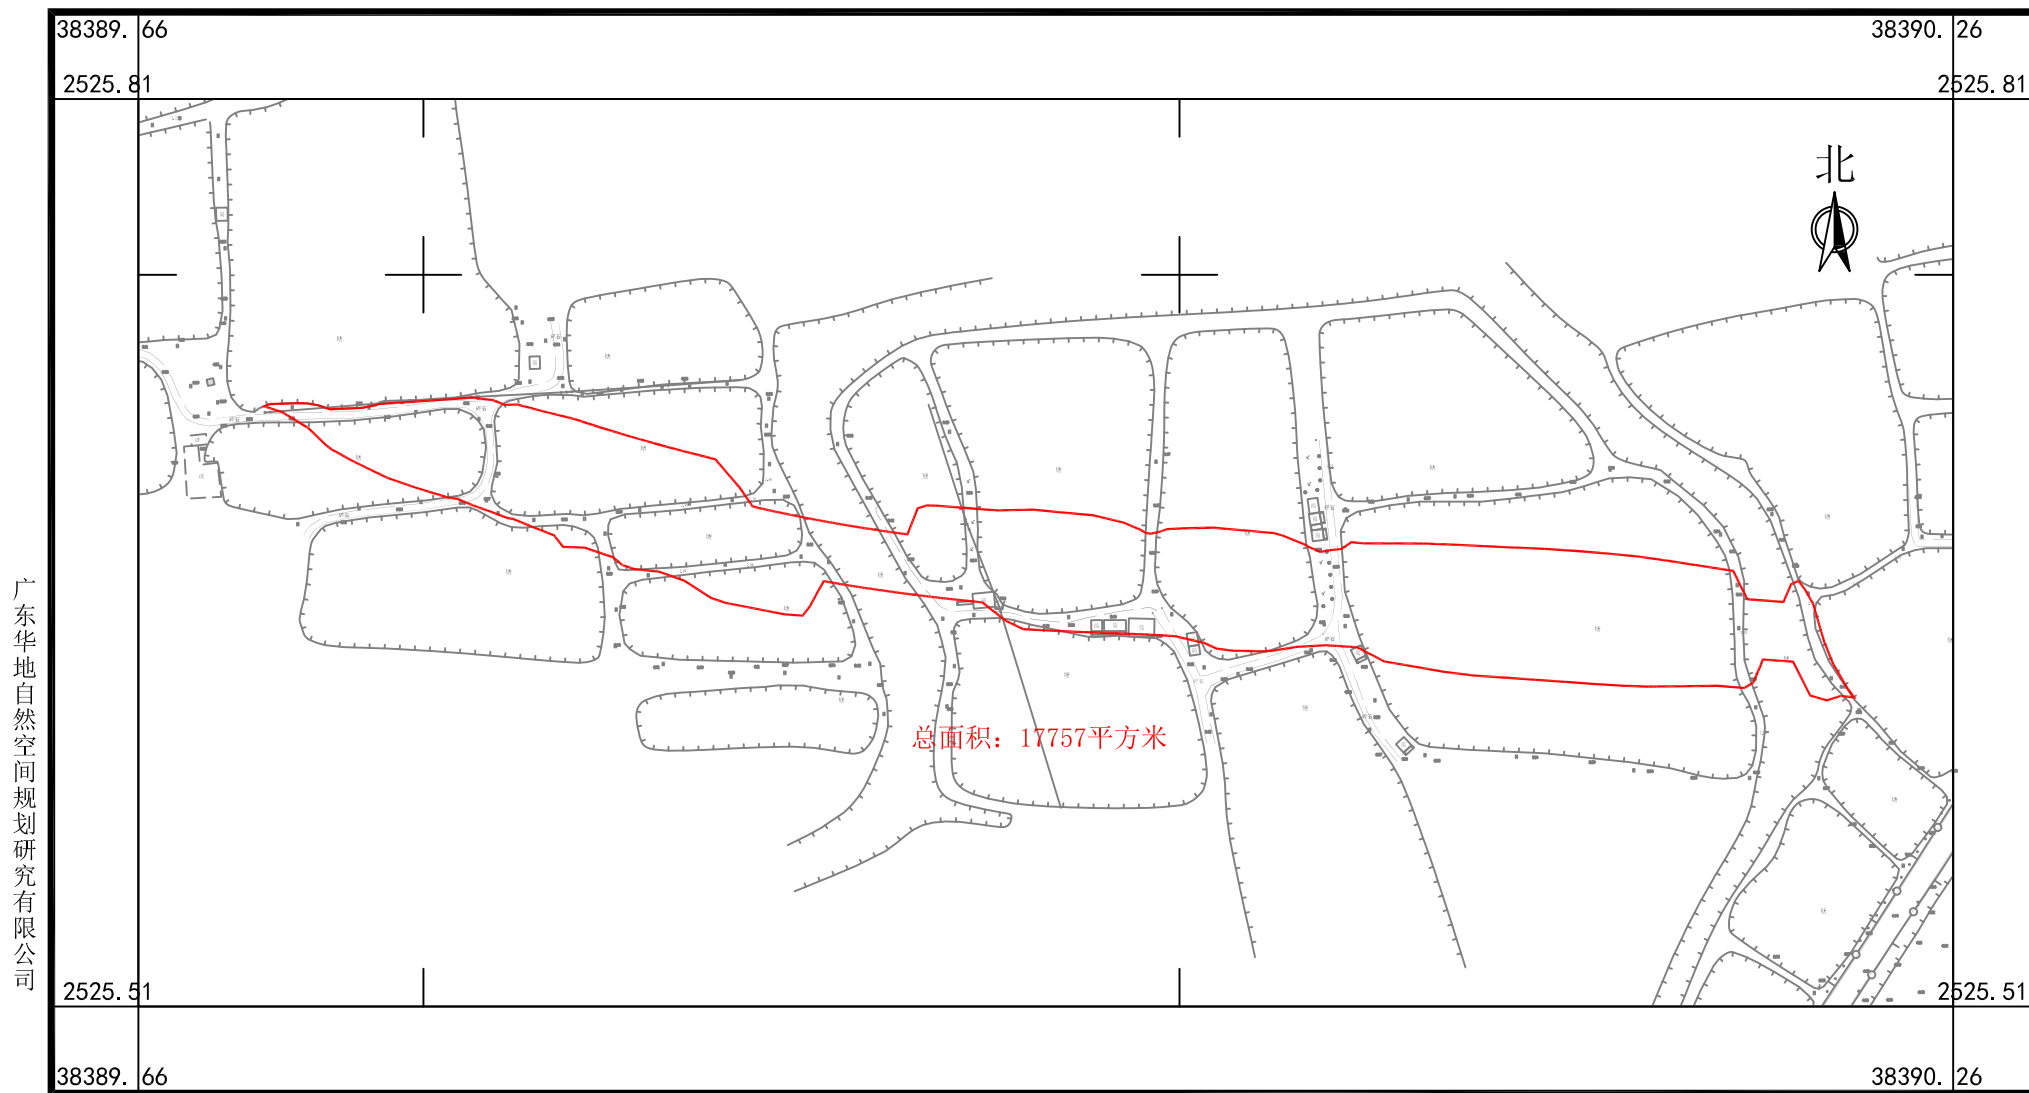


2025年6月数字化制图
2000国家大地坐标系, 中央子午线114度
TD/T1008-2007土地勘测定界规程

1:2500

制图员：林楚云
审核员：杨 团

南海至新会高速公路鹤山段建设项目用地拟征收土地范围图(2)


鹤山市古劳镇古劳村四一股份经济合作社、
鹤山市古劳镇麦水村八队股份经济合作社

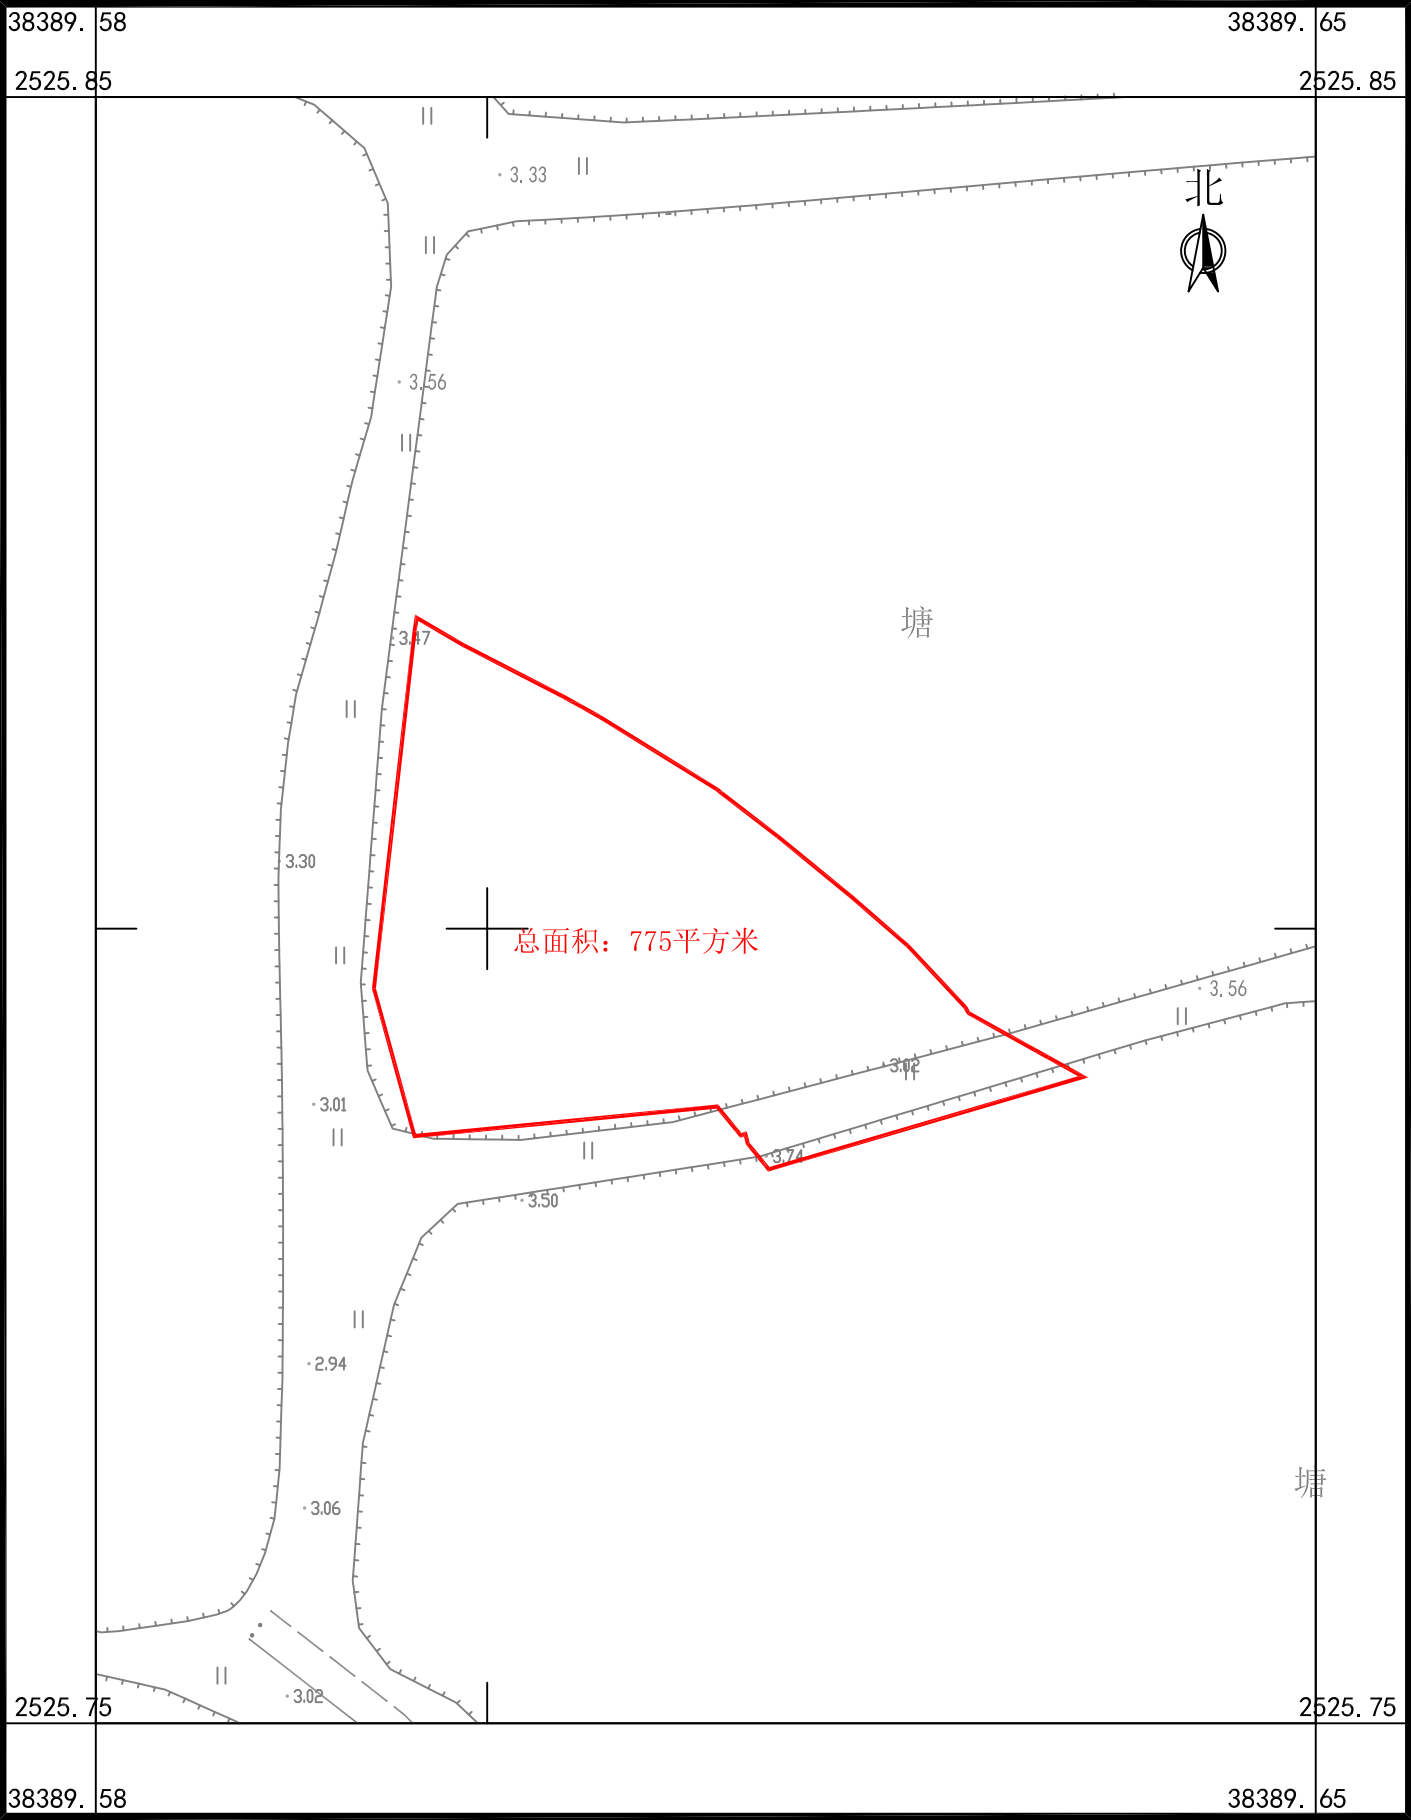

广东华地自然空间规划研究有限公司

南海至新会高速公路鹤山段建设项目用地拟征收土地范围图（3）

鹤山市古劳镇古劳村四一股份经济合作社、鹤山市古劳镇麦水村八队股份经济合作社、鹤山市古劳镇麦水村经济联合社、鹤山市古劳镇麦水村六队股份经济合作社、鹤山市古劳镇麦水村四队股份经济合作社、鹤山市古劳镇麦水村五二队股份经济合作社、鹤山市古劳镇麦水村五三队股份经济合作社、鹤山市古劳镇麦水村五一队股份经济合作社、鹤山市古劳镇麦水村向南队股份经济合作社

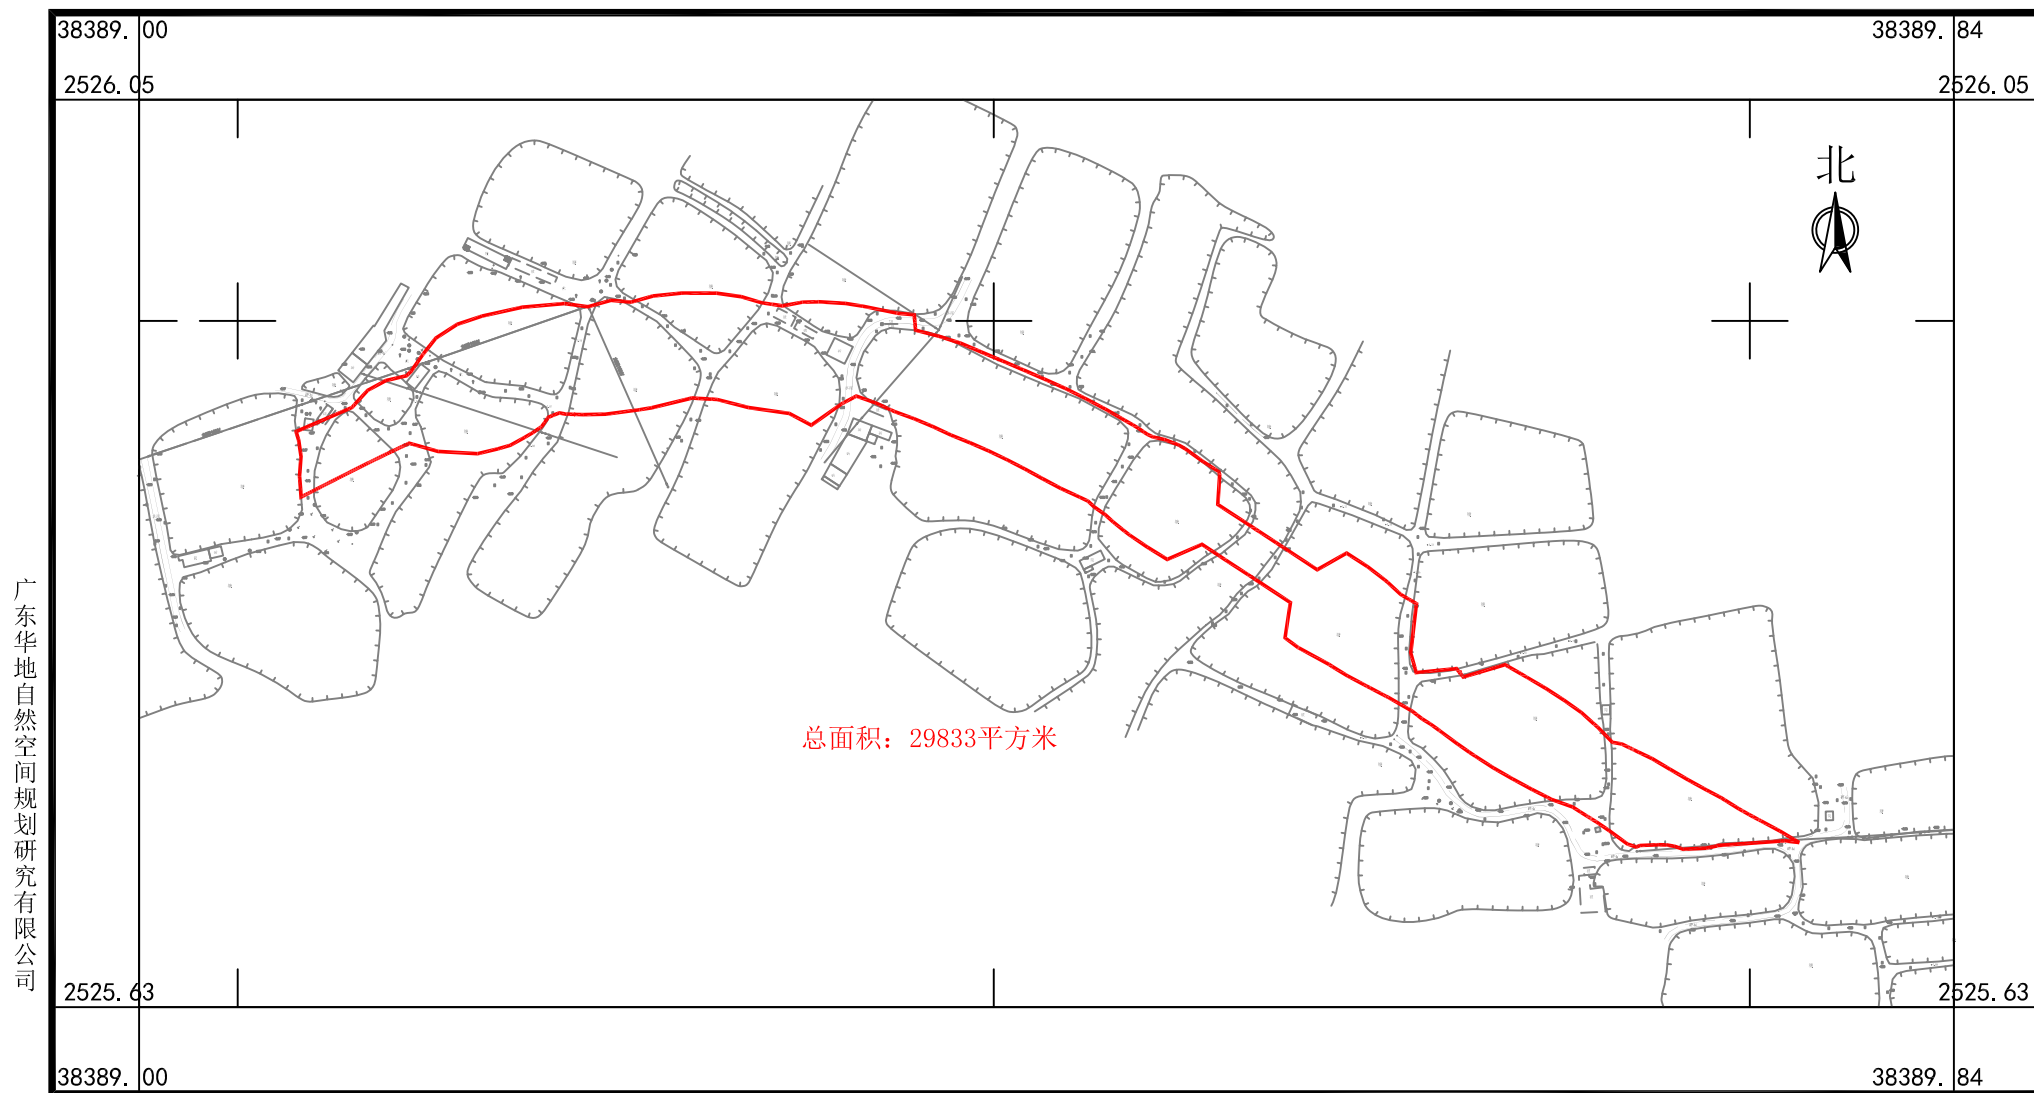

广东华地自然空间规划研究有限公司


2025年6月数字化制图
2000国家大地坐标系, 中央子午线114度
TD/T1008-2007土地勘测定界规程

1:3500

制图员: 林楚云
审核员: 杨 团

南海至新会高速公路鹤山段建设项目用地拟征收土地范围图(4)

鹤山市古劳镇古劳村五一份股份经济合作社

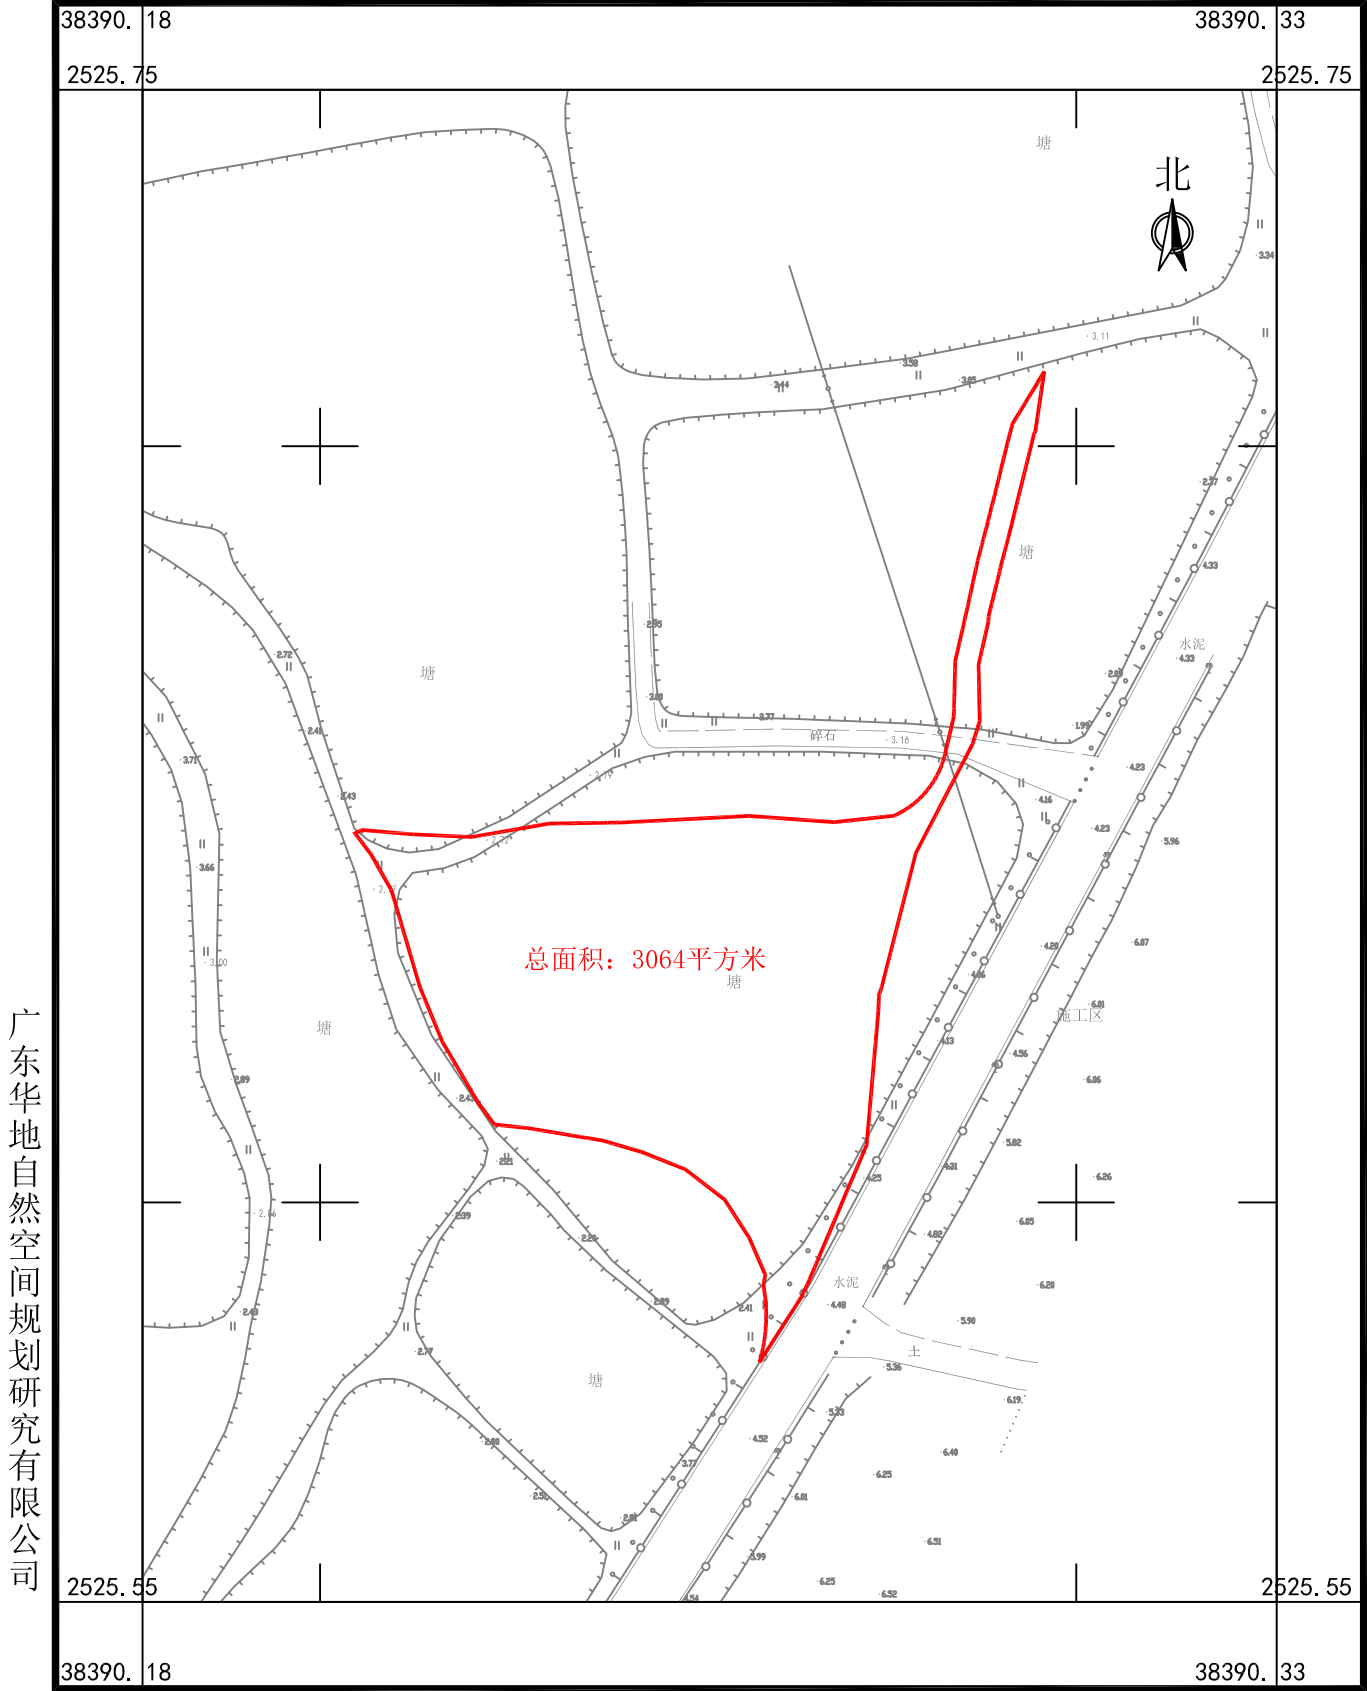

广东华地自然空间规划研究有限公司


2025年6月数字化制图
2000国家大地坐标系, 中央子午线114度
TD/T 1008-2007土地勘测定界规程

1:1000

制图员: 林楚云
检查员: 杨 团

南海至新会高速公路鹤山段建设项目用地拟征收土地范围图(5)

鹤山市古劳镇丽水村村美股份经济合作社

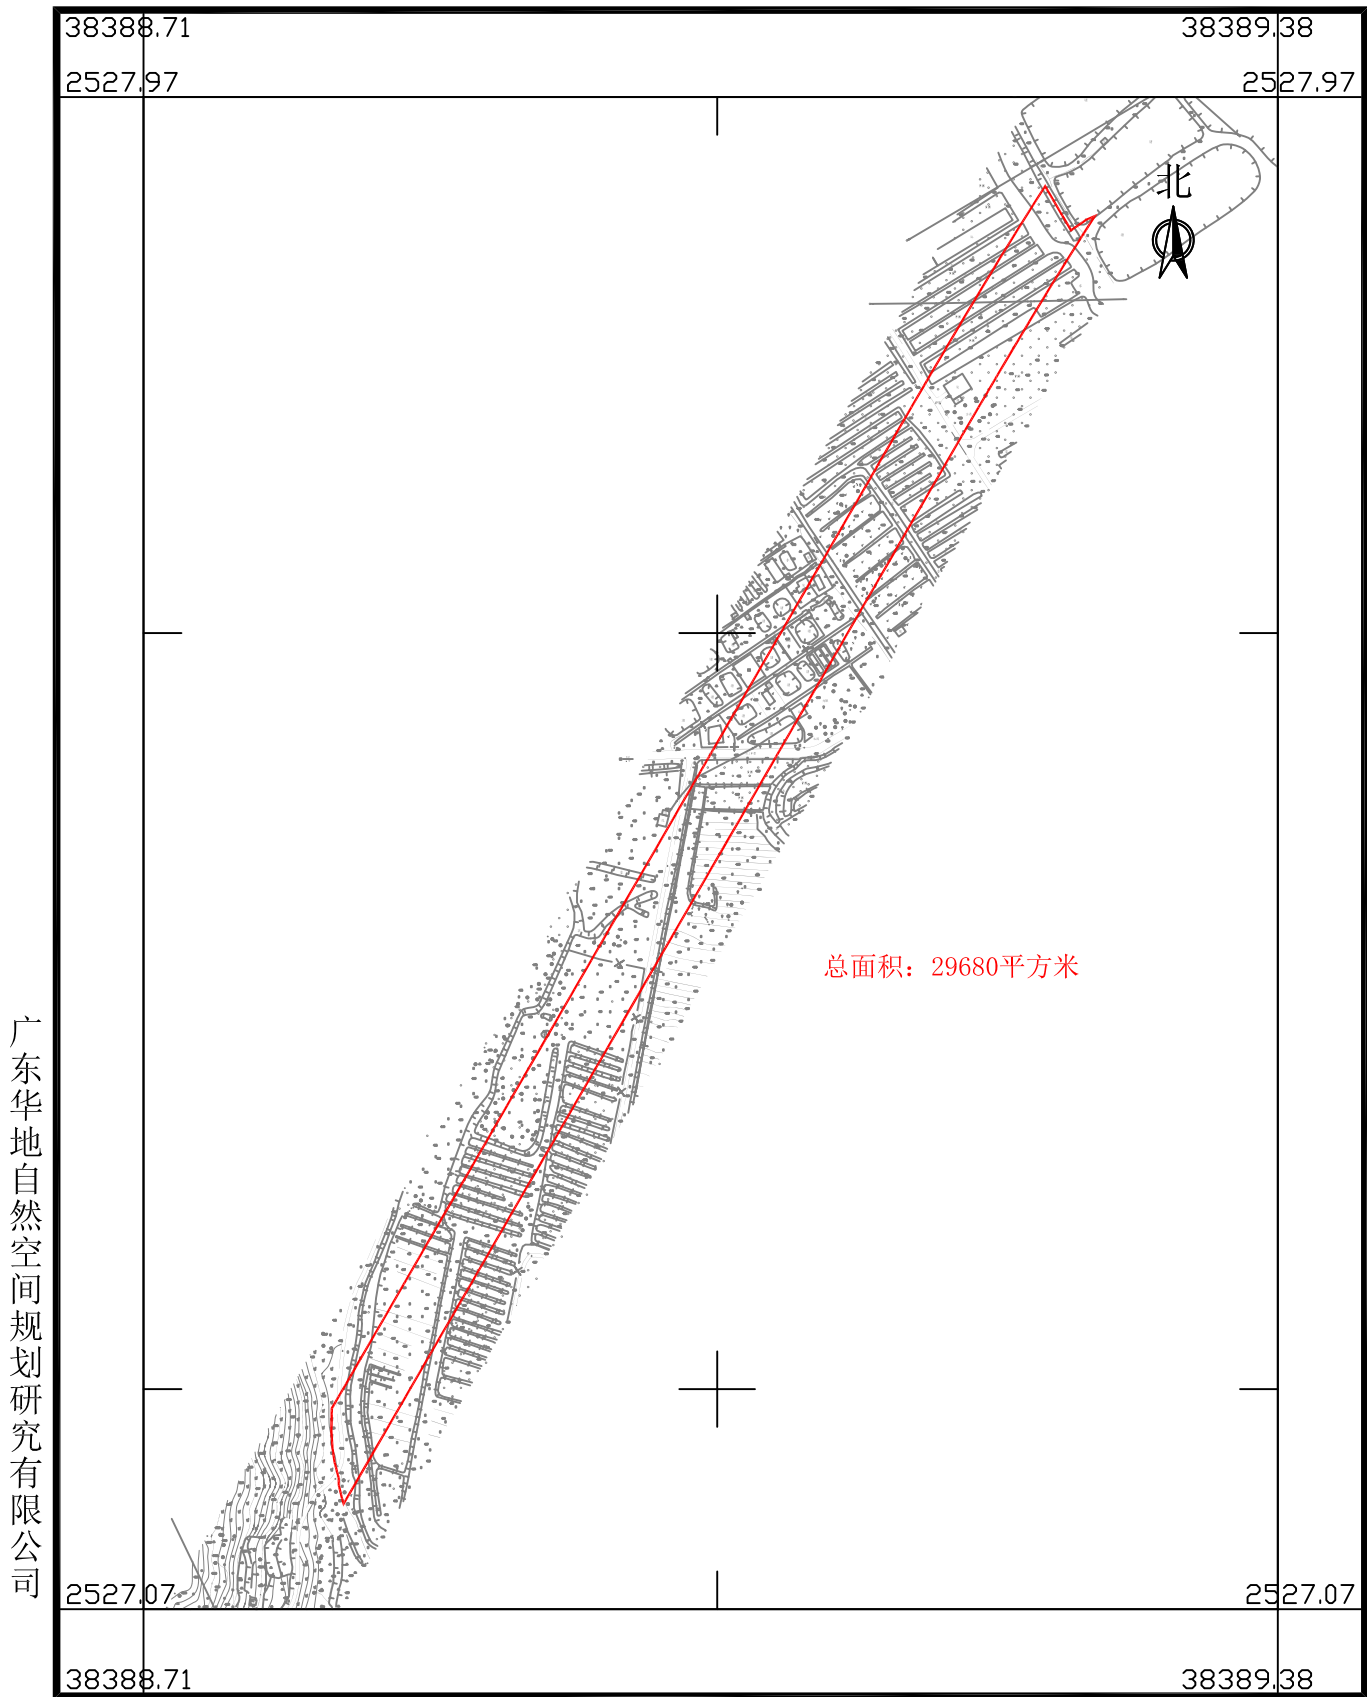


2025年6月数字化制图
2000国家大地坐标系，中央子午线114度
TD/T 1008-2007土地勘测定界规程

1:4500

制图员: 林楚云
检查员: 杨 团

南海至新会高速公路鹤山段建设项目用地拟征收土地范围图(6-1)

鹤山市古劳镇丽水村村美股份经济合作社、
鹤山市古劳镇丽水村新村经济合作社

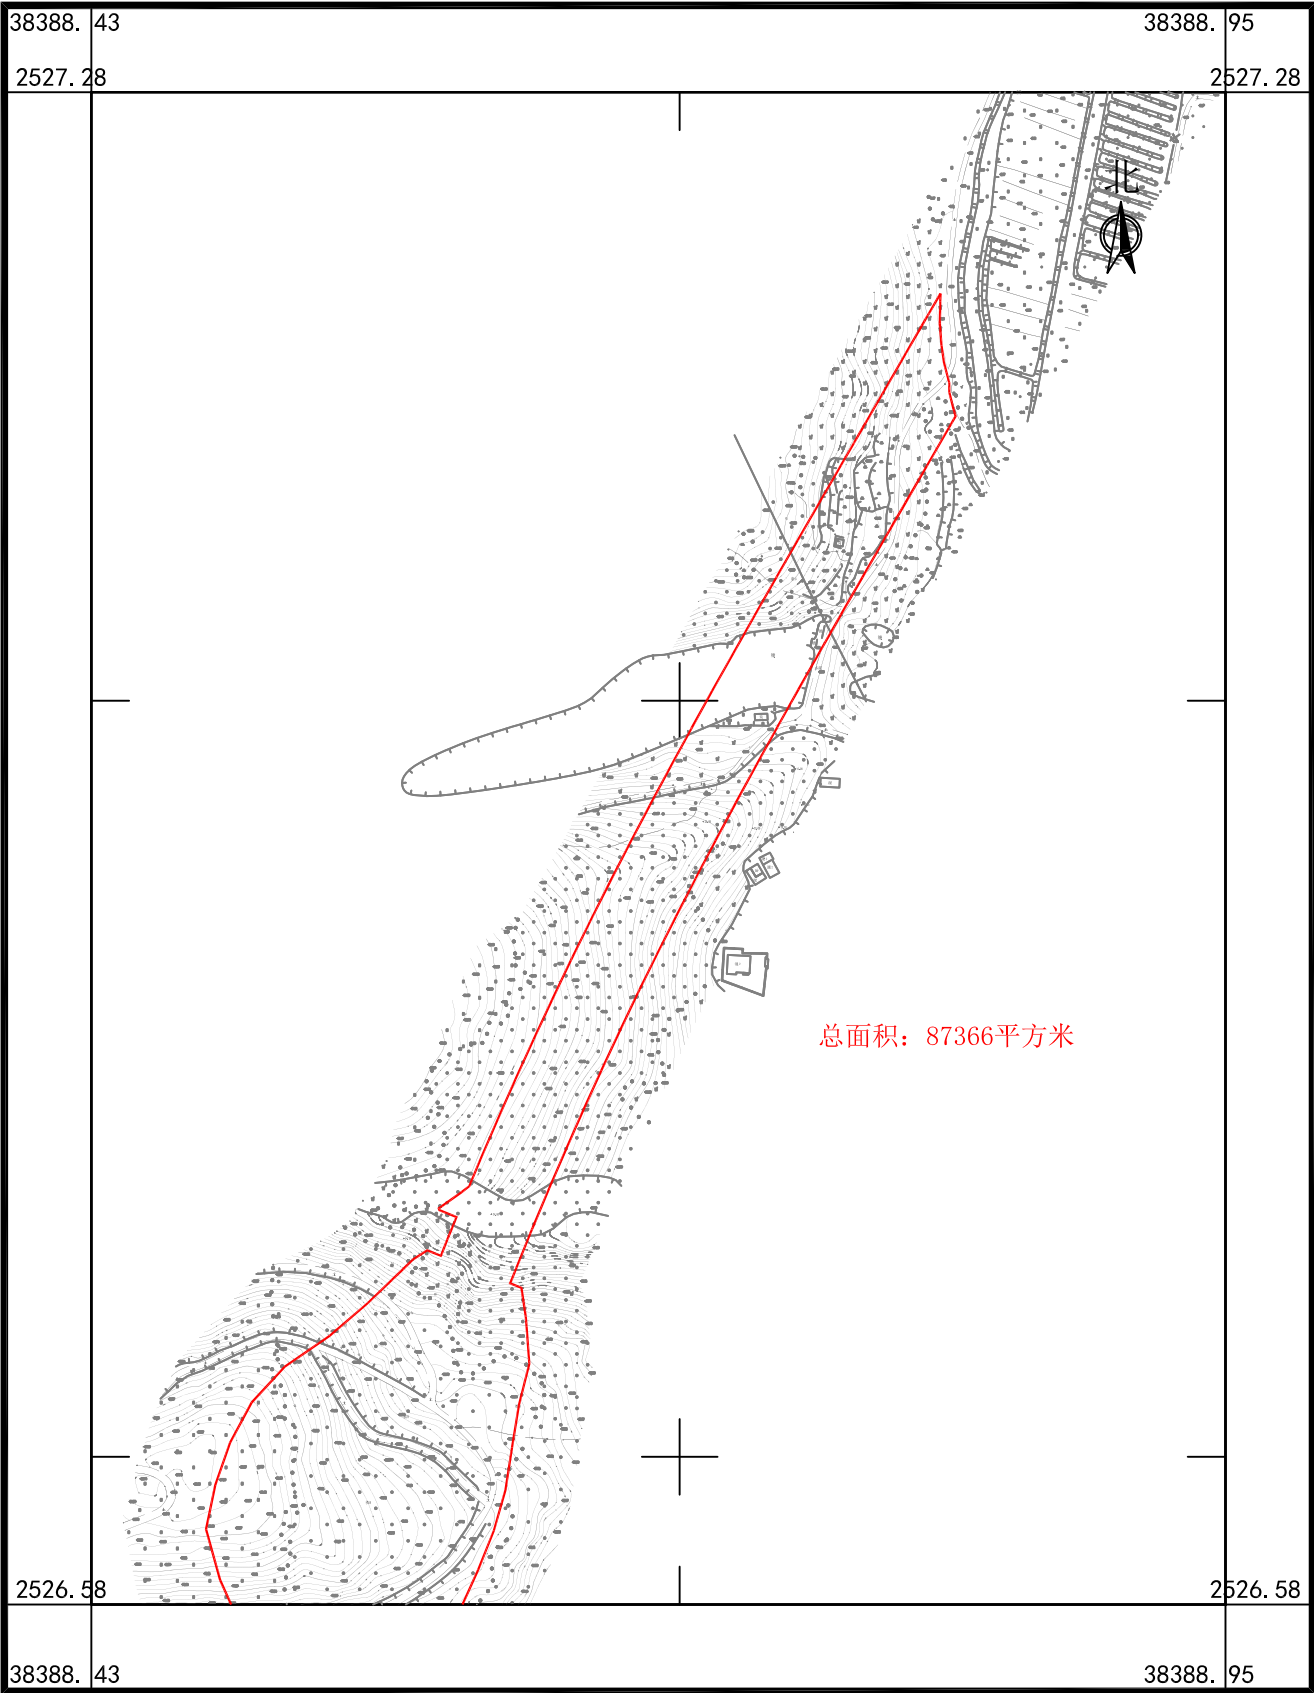

广东华地自然空间规划研究有限公司


2025年6月数字化制图
2000国家大地坐标系，中央子午线114度
TD/T 1008-2007土地勘测定界规程

1:3500

制图员：林楚云
检查员：杨 团

南海至新会高速公路鹤山段建设项目用地拟征收土地范围图(6-2)

鹤山市古劳镇丽水村村美股份经济合作社、
鹤山市古劳镇丽水村新村经济合作社

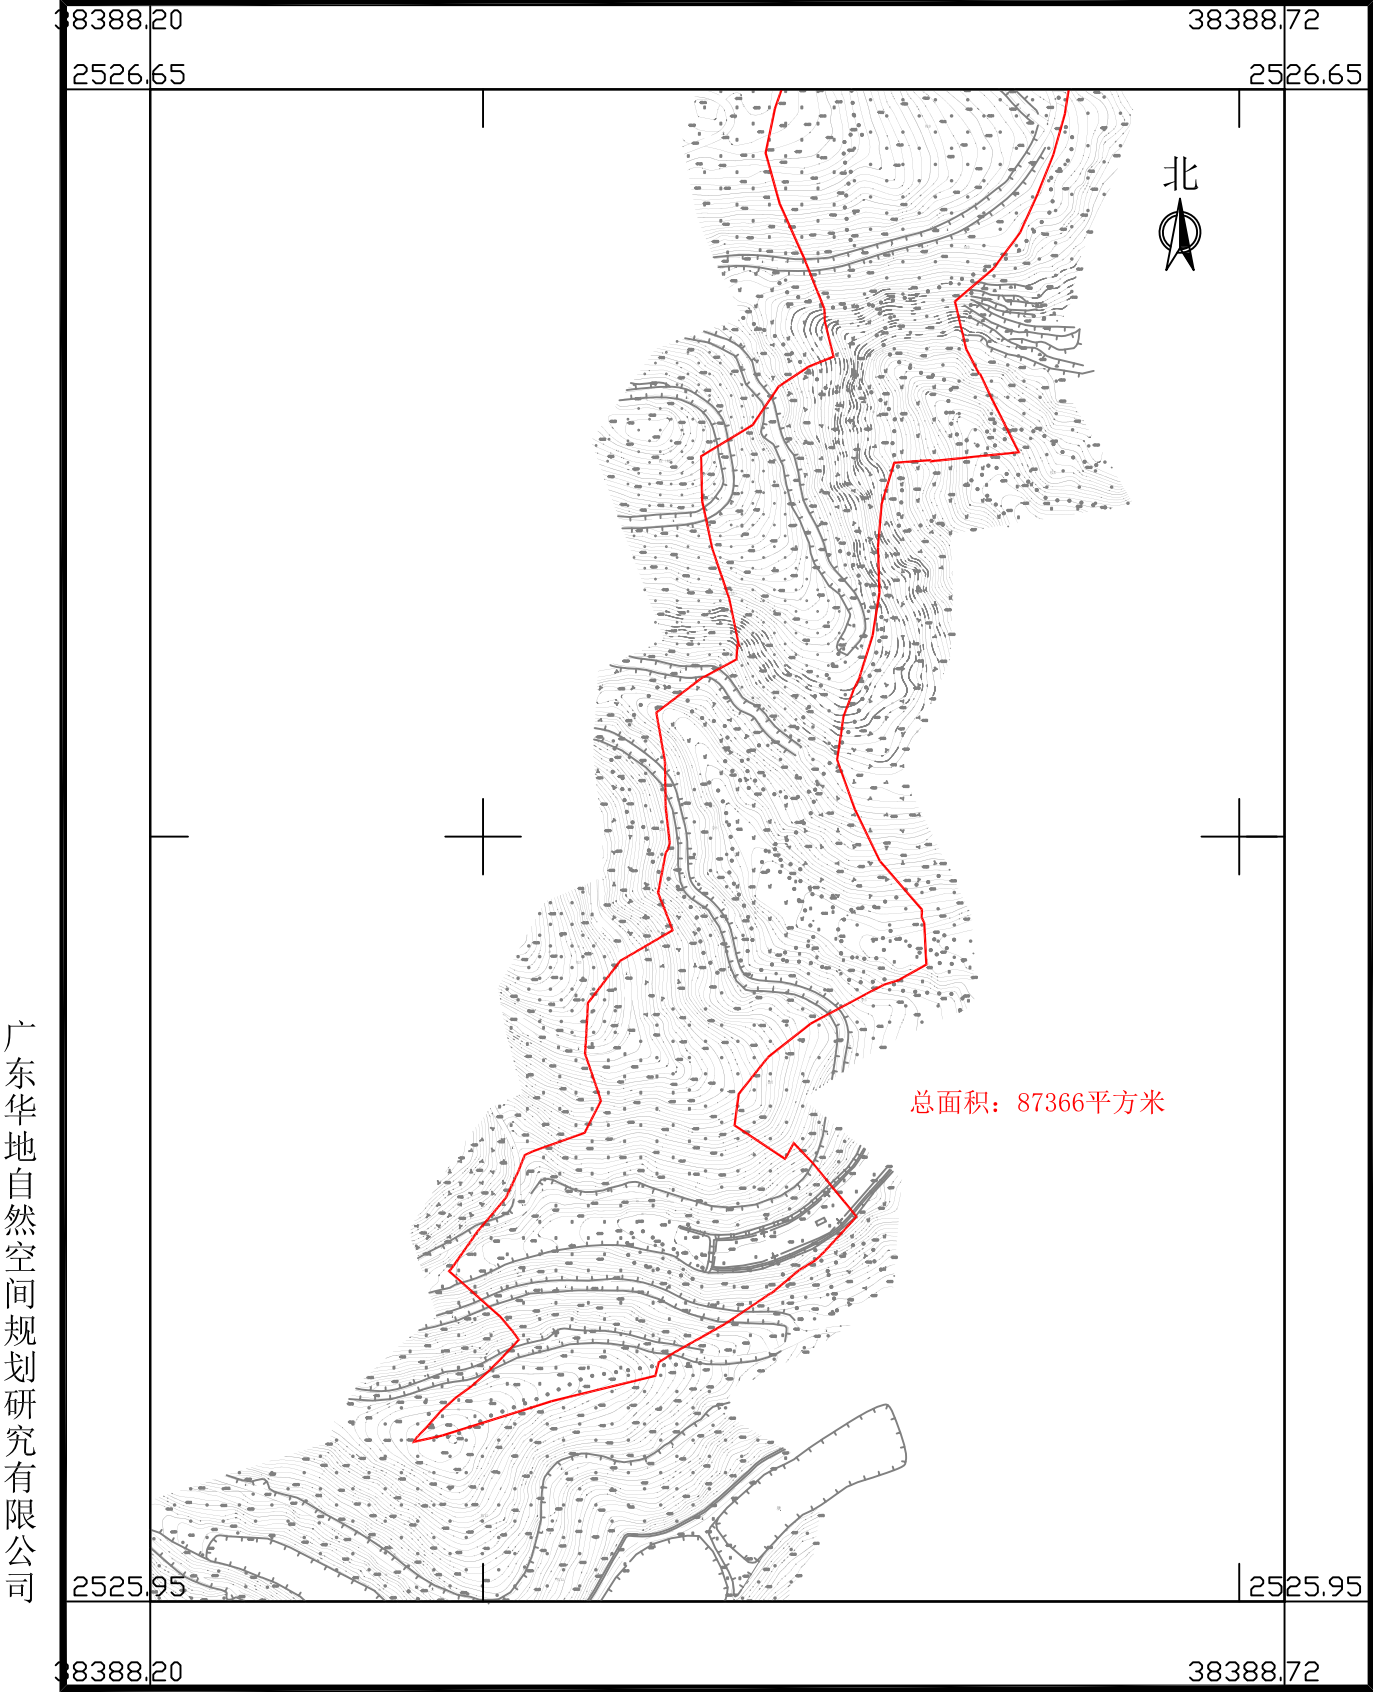

广东华地自然空间规划研究有限公司


2025年6月数字化制图
2000国家大地坐标系, 中央子午线114度
TD/T 1008-2007土地勘测定界规程

1:3500

制图员: 林楚云
检查员: 杨 团

南海至新会高速公路鹤山段建设项目用地拟征收土地范围图(7)

鹤山市古劳镇丽水村村头三队股份经济合作社、鹤山市古劳镇丽水村村心股份经济合作社、鹤山市古劳镇丽水村海坦股份经济合作社、鹤山市古劳镇丽水村经济联合社

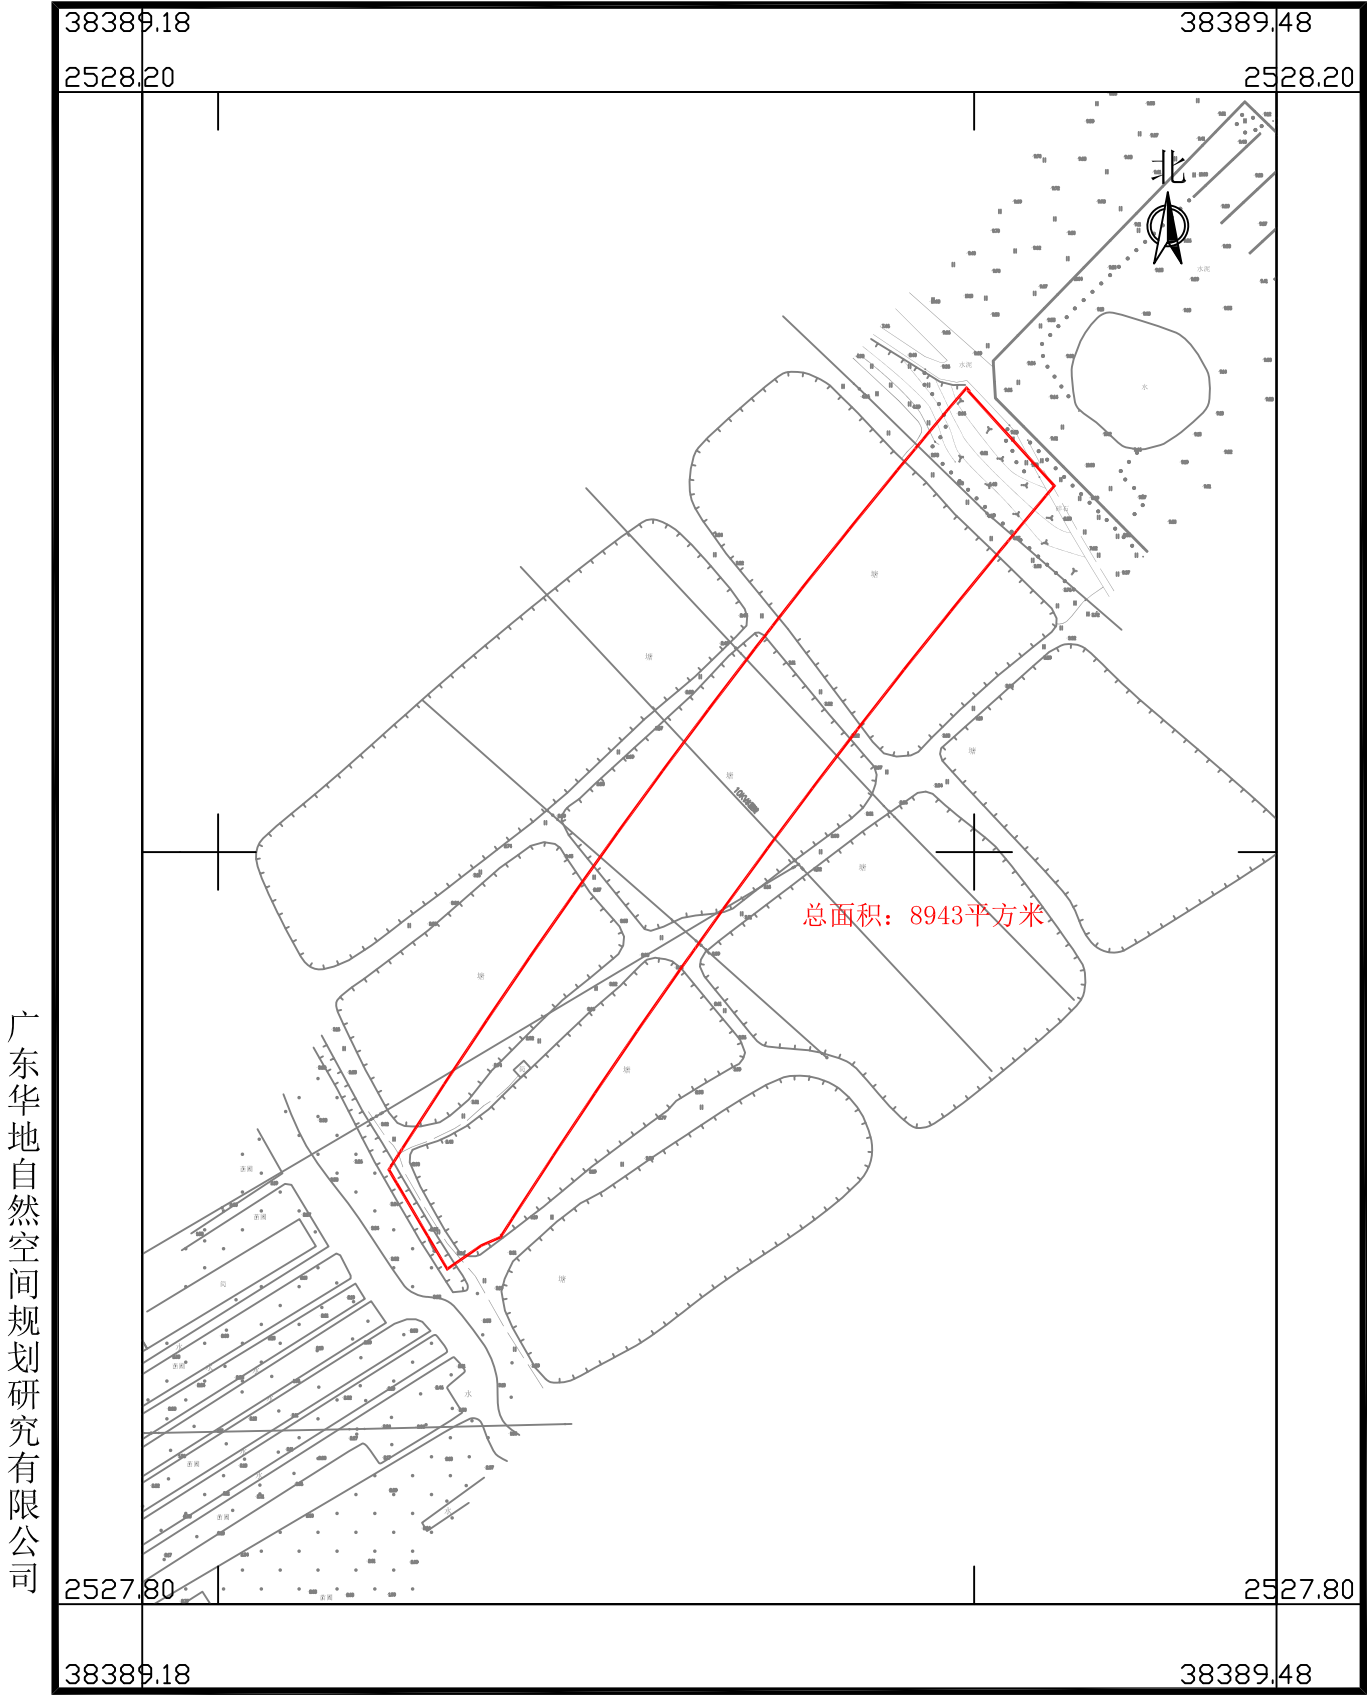

广东华地自然空间规划研究有限公司


2025年6月数字化制图
2000国家大地坐标系, 中央子午线114度
TD/T 1008-2007土地勘测定界规程

1:2000

制图员: 林楚云
检查员: 杨 团

南海至新会高速公路鹤山段建设项目用地拟征收土地范围图(8)

鹤山市古劳镇麦水村经济联合社

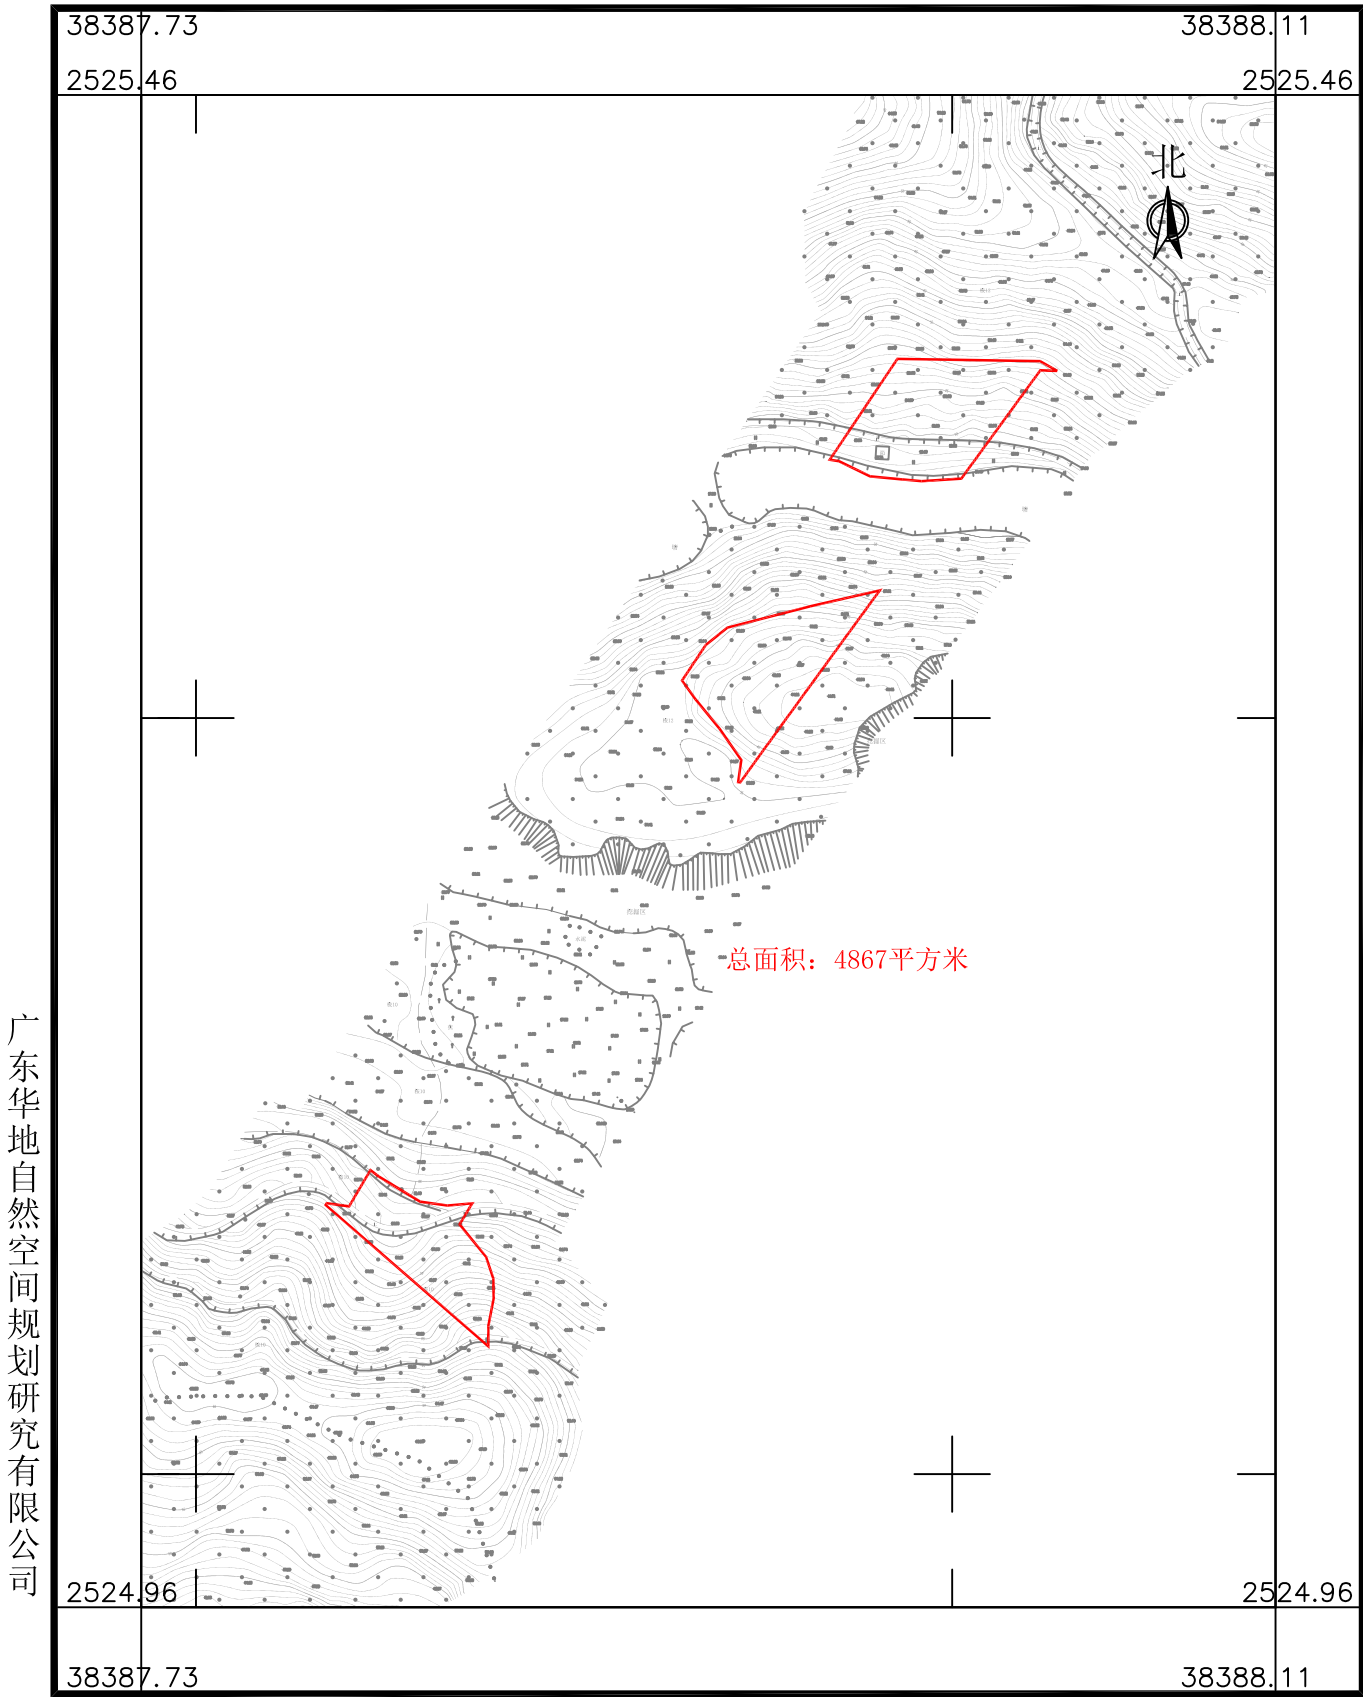


2025年6月数字化制图
2000国家大地坐标系，中央子午线114度
TD/T 1008-2007土地勘测定界规程

1:2500

制图员：林楚云
检查员：杨 团

南海至新会高速公路鹤山段建设项目用地拟征收土地范围图(9)

鹤山市古劳镇麦水村经济联合社、鹤山市古劳镇麦水村六队股份经济合作社

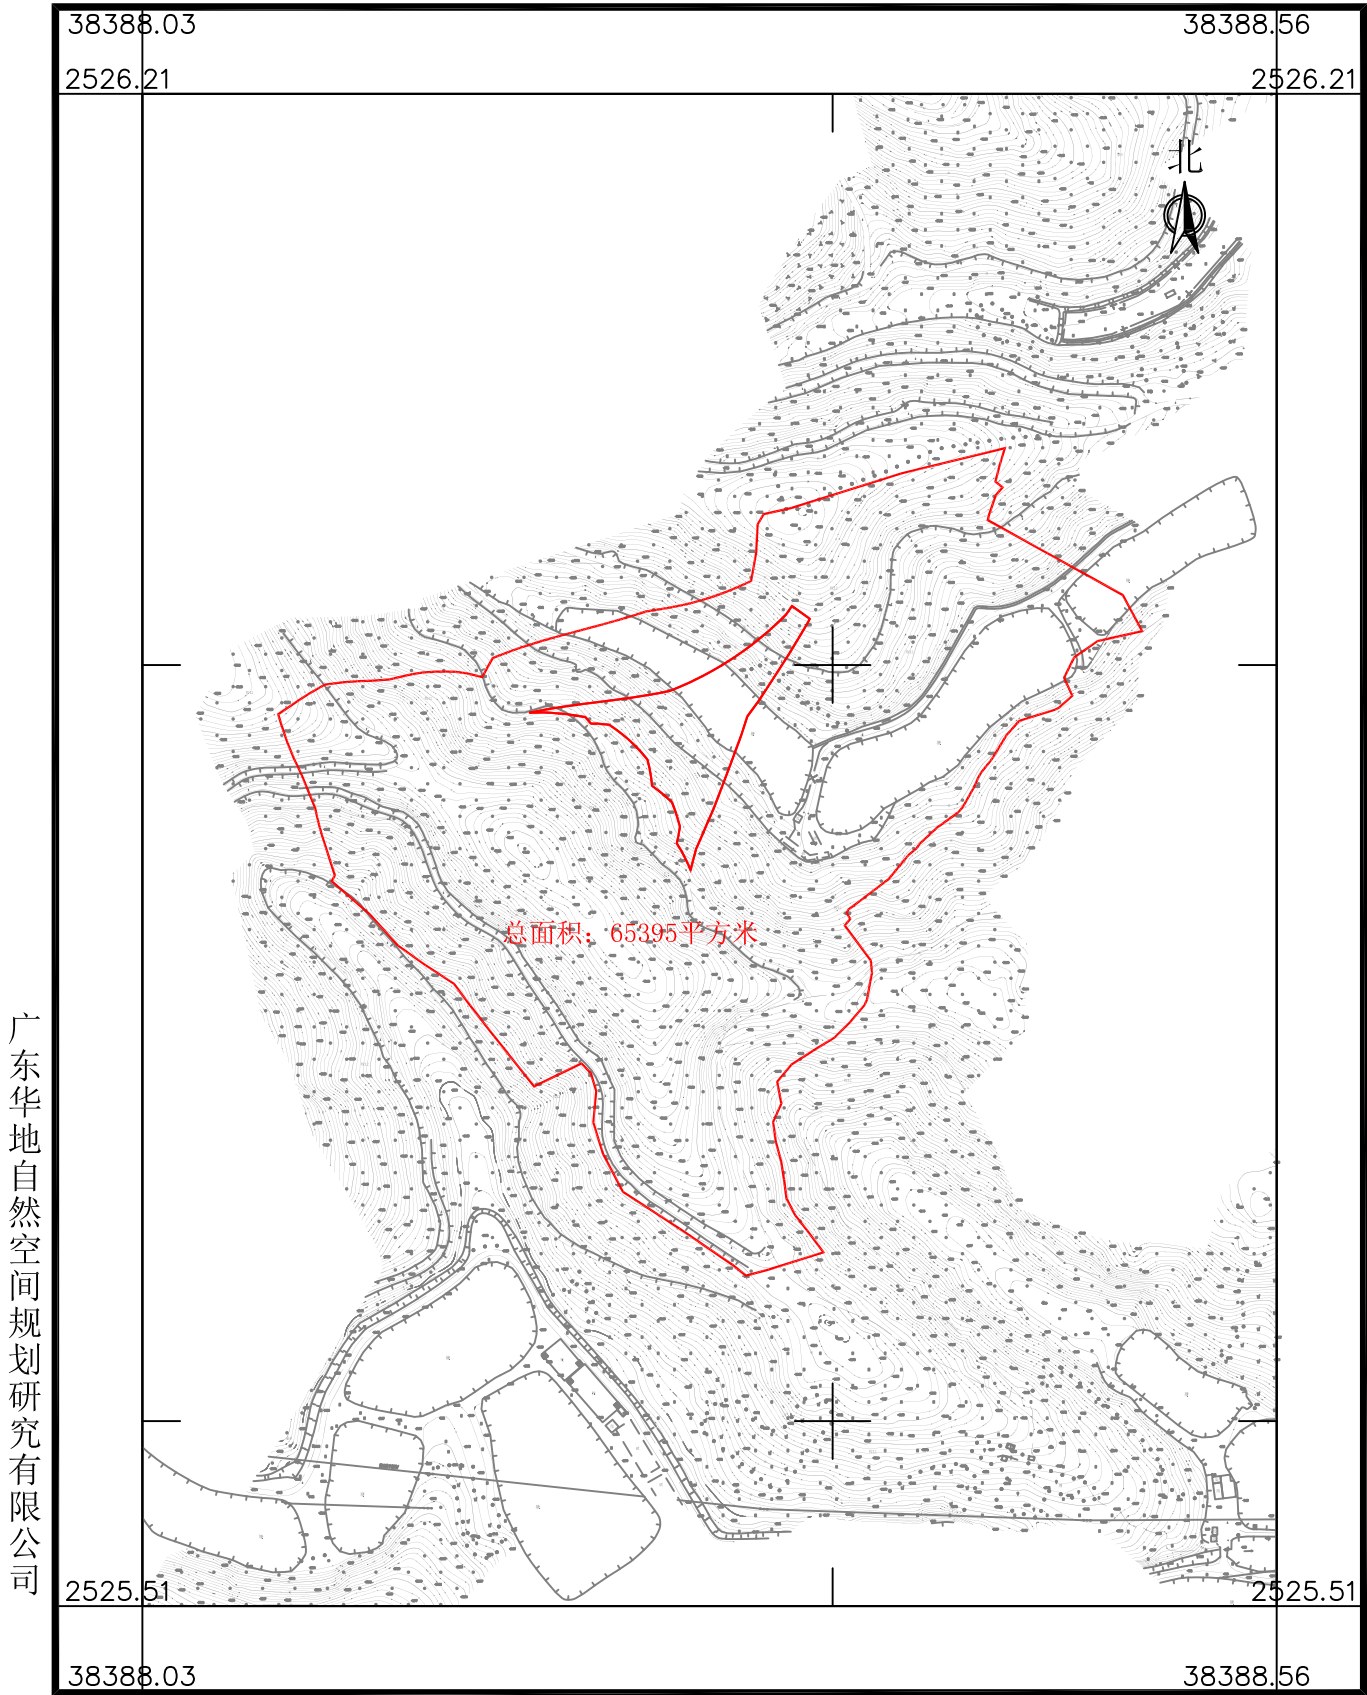

广东华地自然空间规划研究有限公司


2025年6月数字化制图
2000国家大地坐标系, 中央子午线114度
TD/T 1008-2007土地勘测定界规程

1:3500

制图员: 林楚云
检查员: 杨 团

南海至新会高速公路鹤山段建设项目用地拟征收土地范围图(10-1)


鹤山市古劳镇麦水村经济联合社、鹤山市古劳镇麦水村六队股份经济合作社、鹤山市古劳镇麦水村五一队股份经济合作社、鹤山市古劳镇麦水村五二队股份经济合作社、鹤山市古劳镇麦水村五三队股份经济合作社

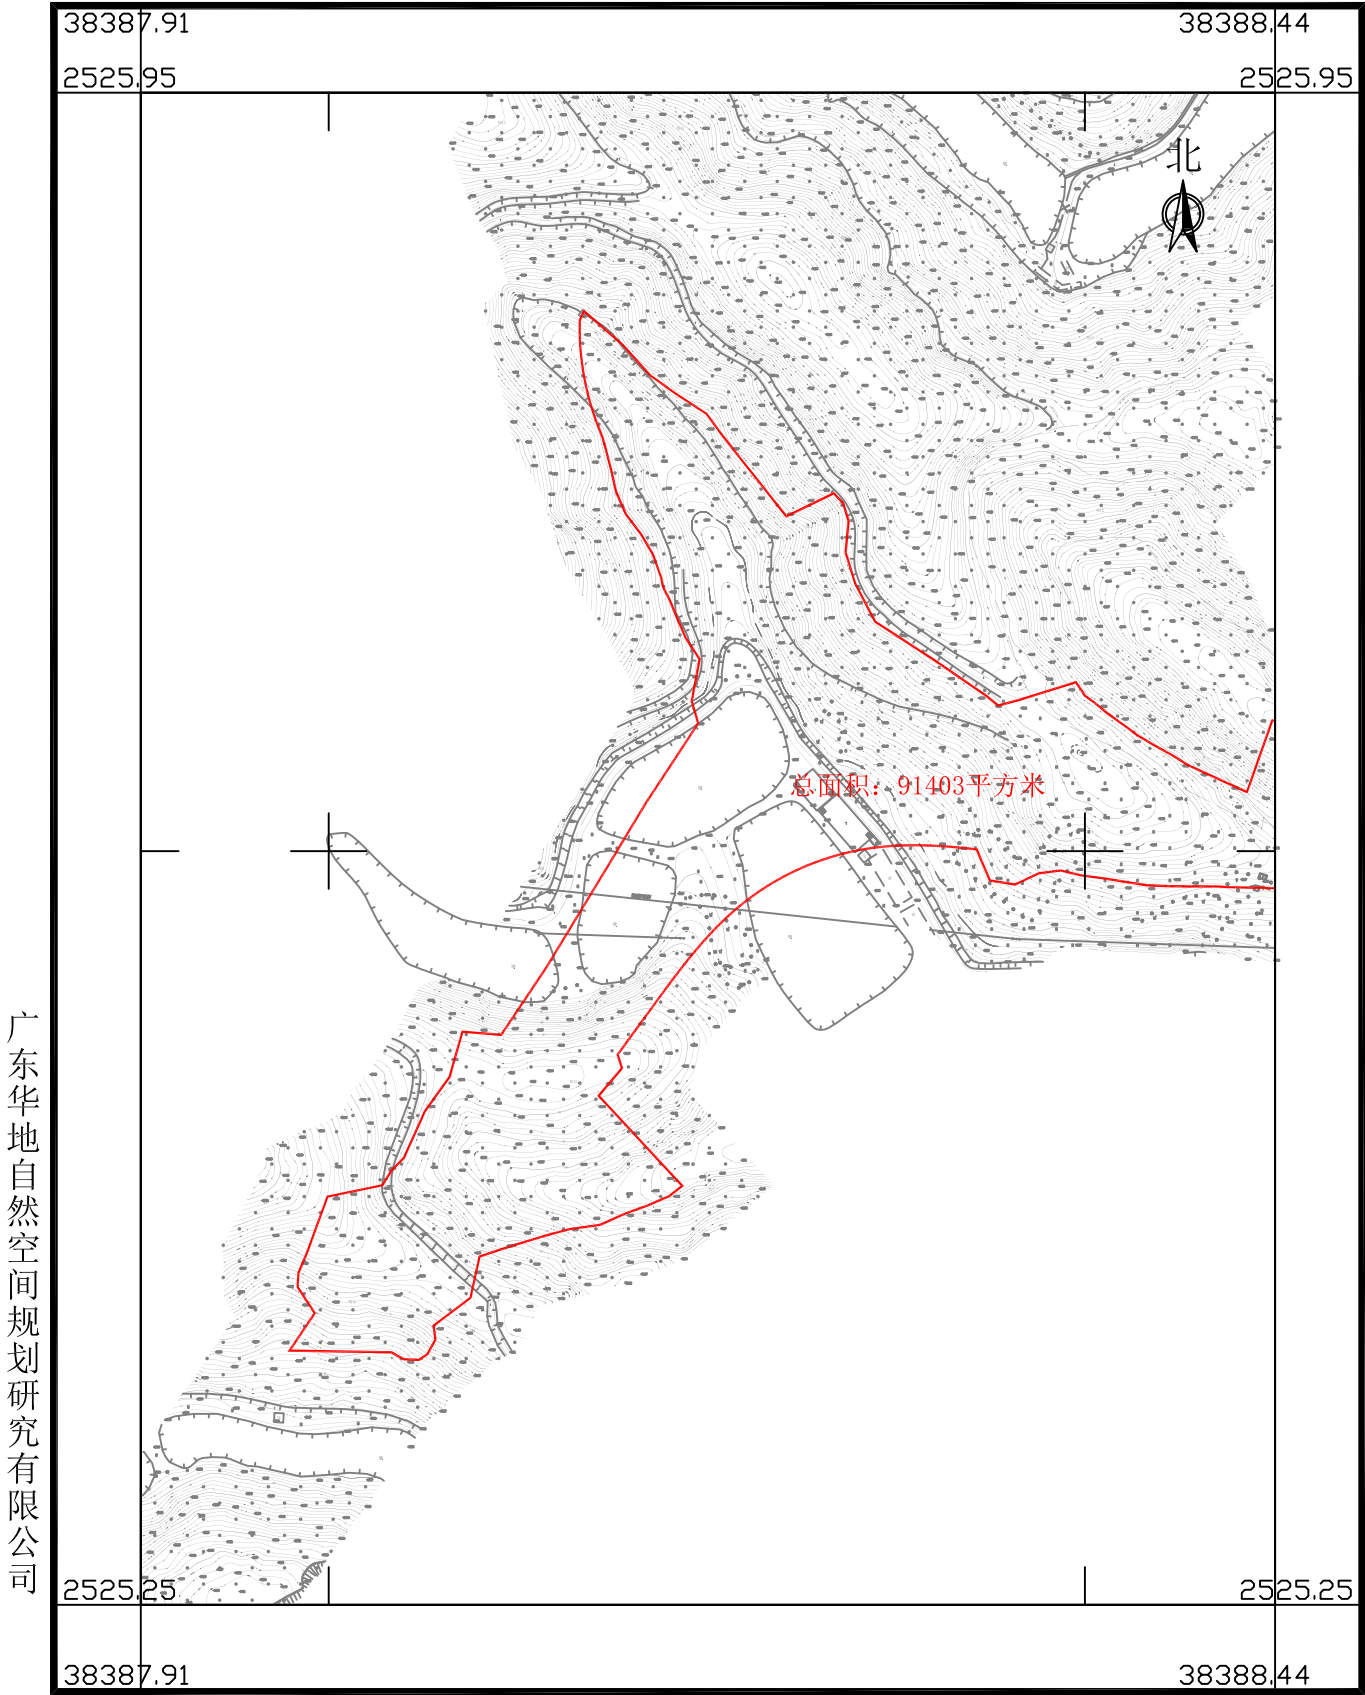

广东华地自然空间规划研究有限公司

南海至新会高速公路鹤山段建设项目用地拟征收土地范围图（10-2）

鹤山市古劳镇麦水村经济联合社、鹤山市古劳镇麦水村六队股份经济合作社、鹤山市古劳镇麦水村五一队股份经济合作社、鹤山市古劳镇麦水村五二队股份经济合作社、鹤山市古劳镇麦水村五三队股份经济合作社

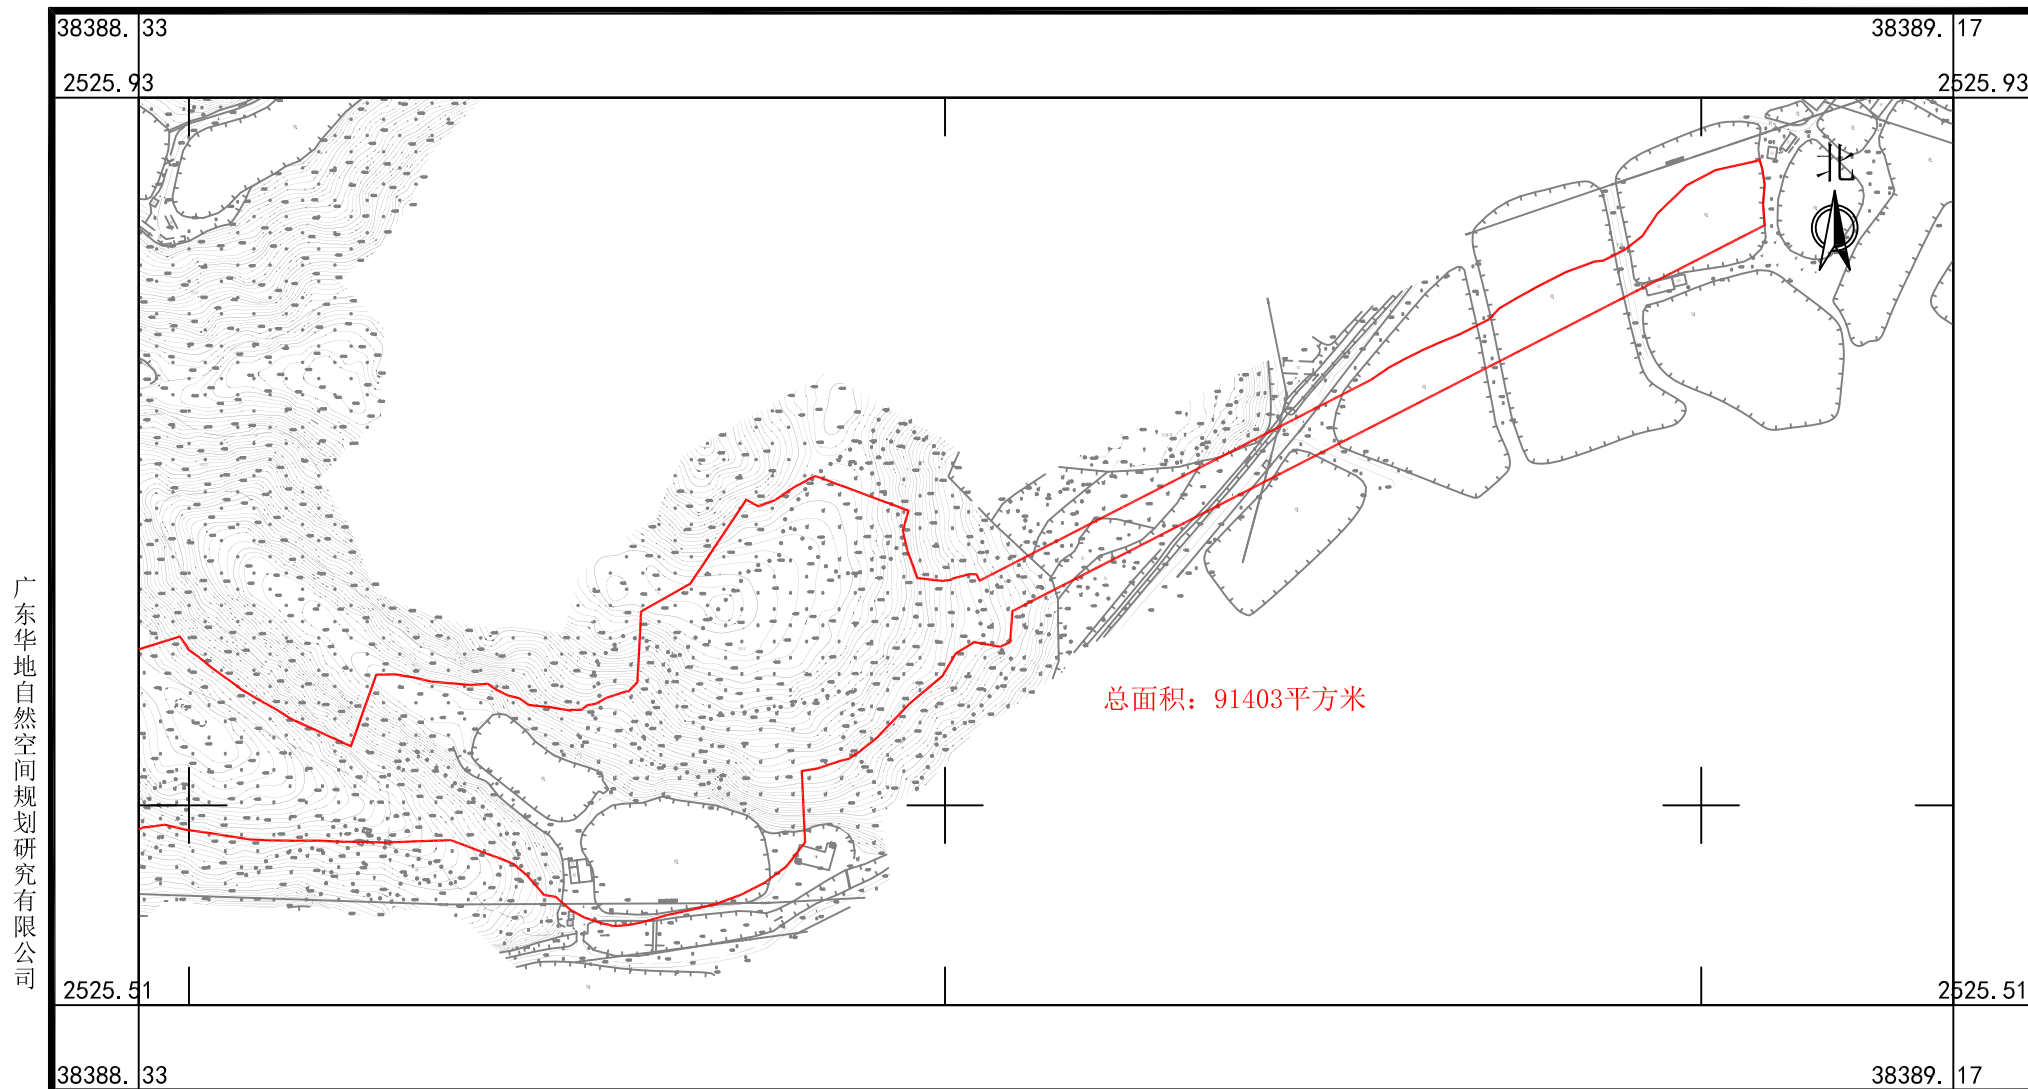

广东华地自然空间规划研究有限公司


2025年6月数字化制图
2000国家大地坐标系, 中央子午线114度
TD/T1008-2007土地勘测定界规程

1:3500

制图员：林楚云
审核员：杨 团

南海至新会高速公路鹤山段建设项目用地拟征收土地范围图(11)

鹤山市古劳镇麦水村三队股份经济合作社

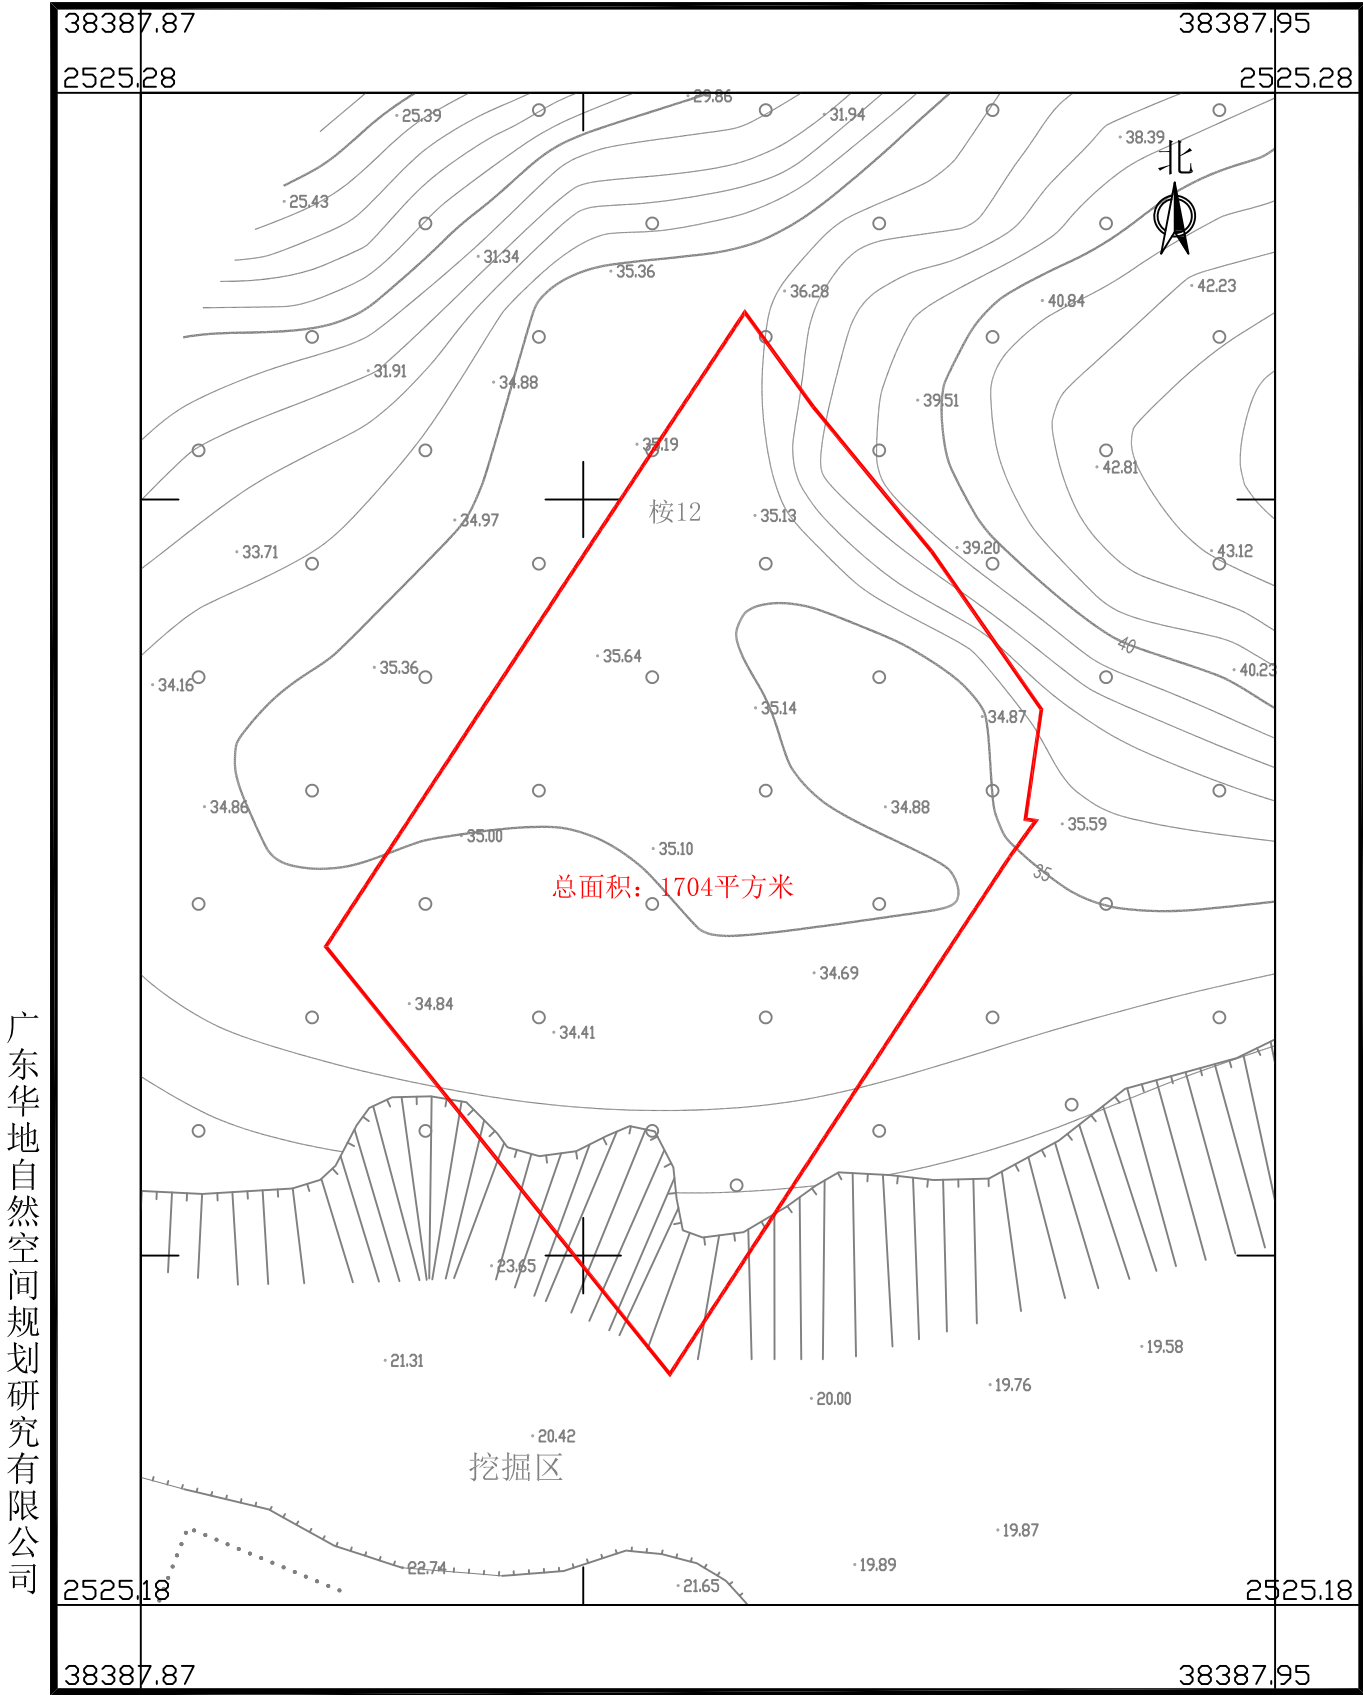


2025年6月数字化制图
2000国家大地坐标系, 中央子午线114度
TD/T 1008-2007土地勘测定界规程

1:500

制图员: 林楚云
检查员: 杨 团

南海至新会高速公路鹤山段建设项目用地拟征收土地范围图(12)

鹤山市古劳镇麦水村四队股份经济合作社

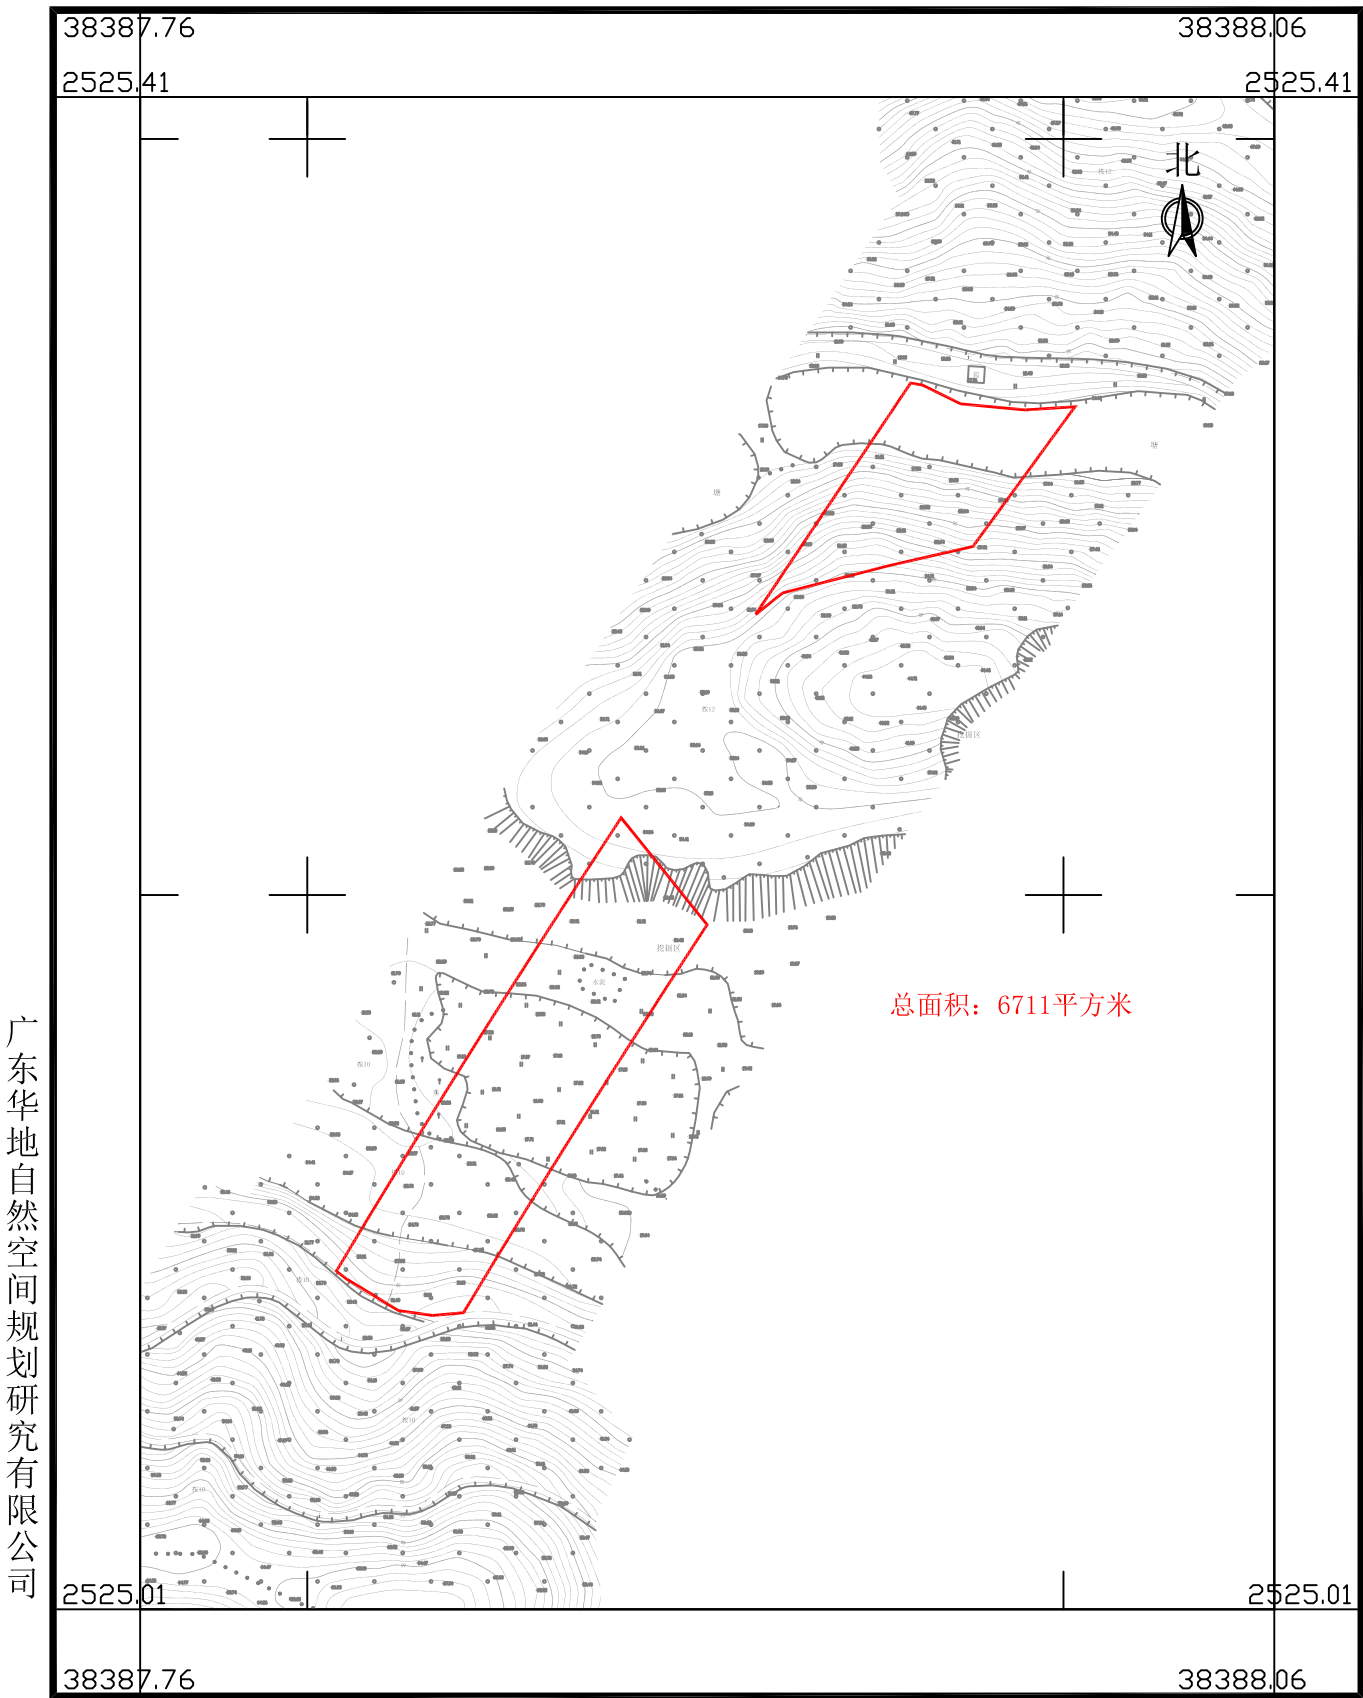

广东华地自然空间规划研究有限公司


2025年6月数字化制图
2000国家大地坐标系，中央子午线114度
TD/T 1008-2007土地勘测定界规程

1:2000

制图员：林楚云
检查员：杨 团

南海至新会高速公路鹤山段建设项目用地拟征收土地范围图(13)

鹤山市古劳镇下六村经济联合社、鹤山市古劳镇下六村湾屋经济合作社、鹤山市古劳镇麦水村经济联合社、鹤山市古劳镇麦水村白水坑股份经济合作社

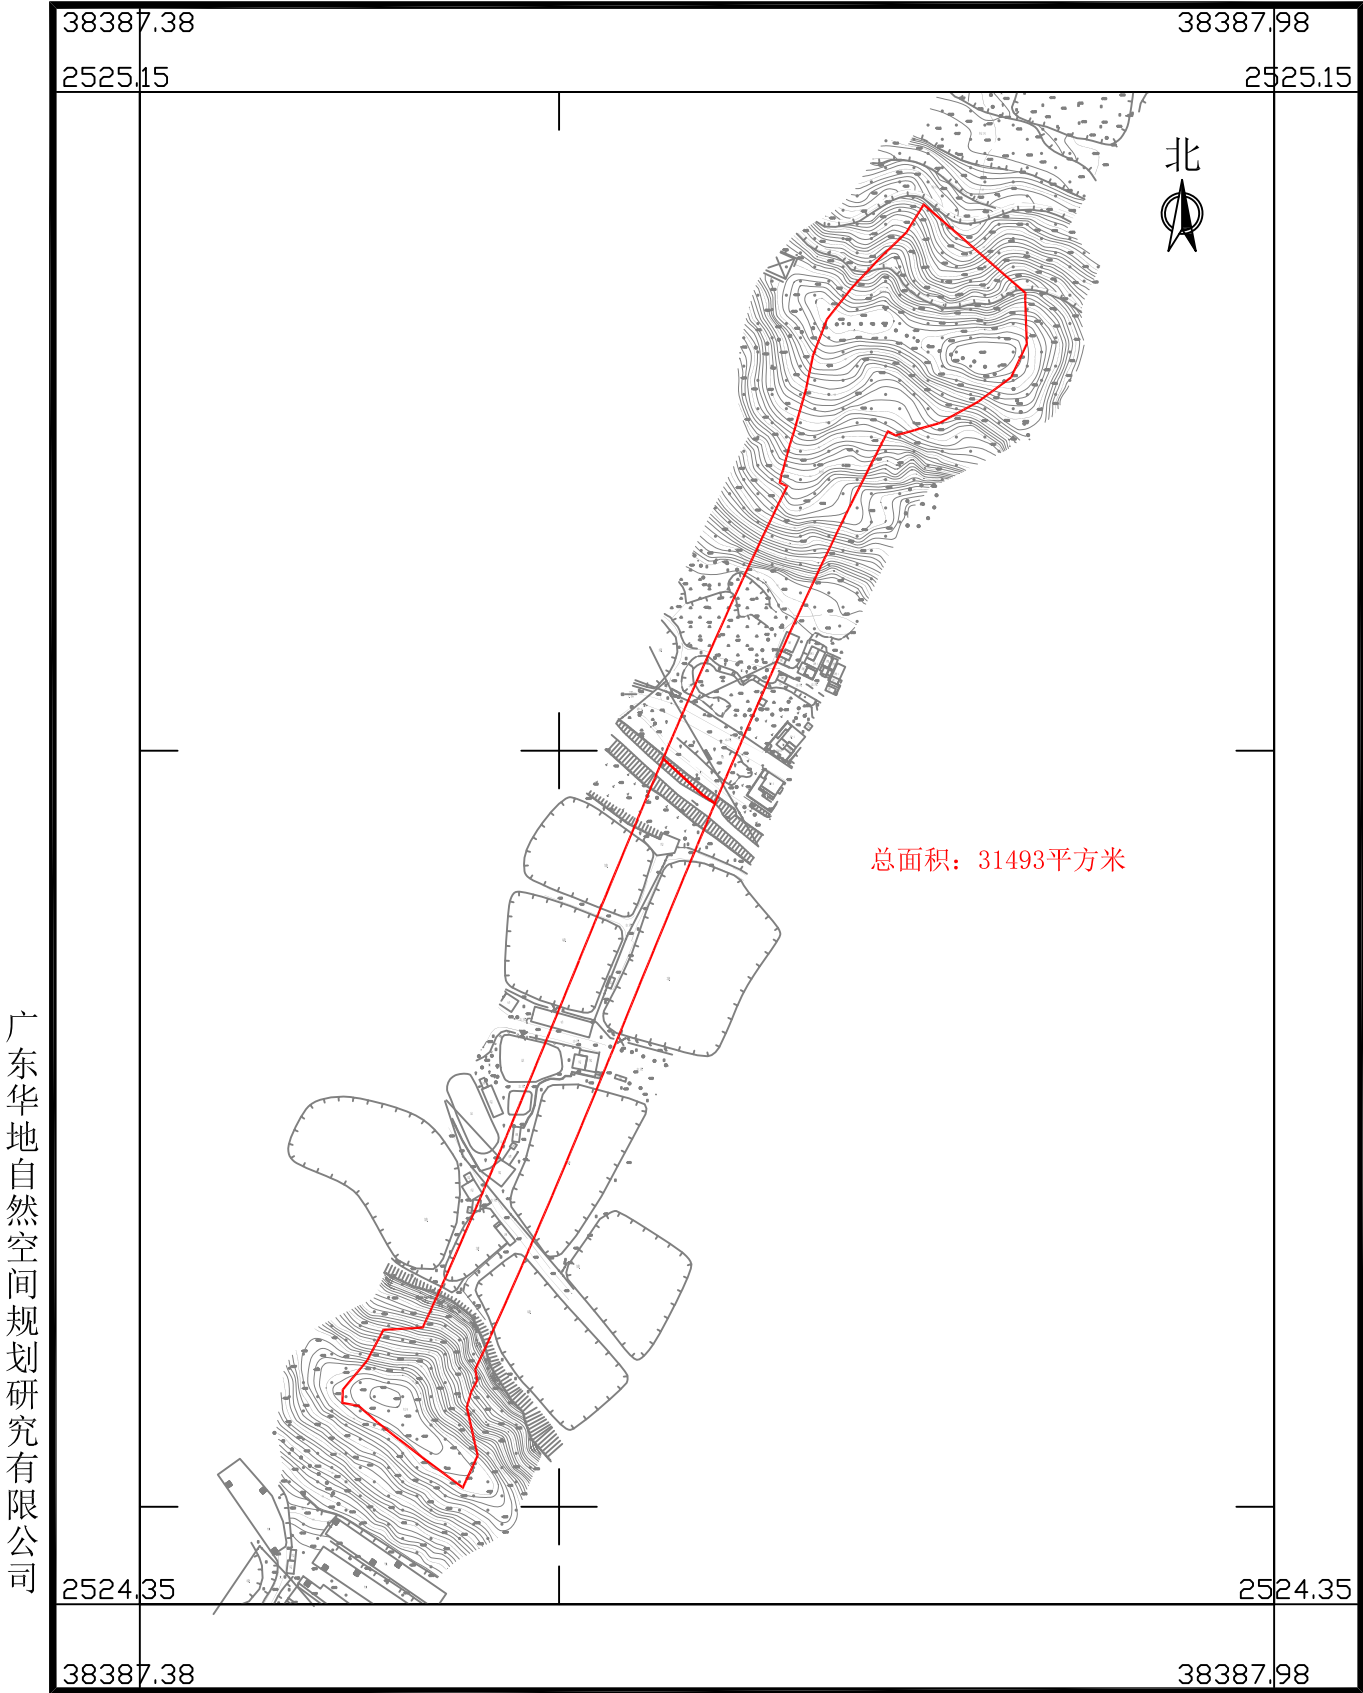

广东华地自然空间规划研究有限公司


2025年6月数字化制图
2000国家大地坐标系, 中央子午线114度
TD/T 1008-2007土地勘测定界规程

1:4000

制图员: 林楚云
检查员: 杨 团

南海至新会高速公路鹤山段建设项目用地拟征收土地范围图(14-1)

鹤山市古劳镇下六村旺宅股份经济合作社

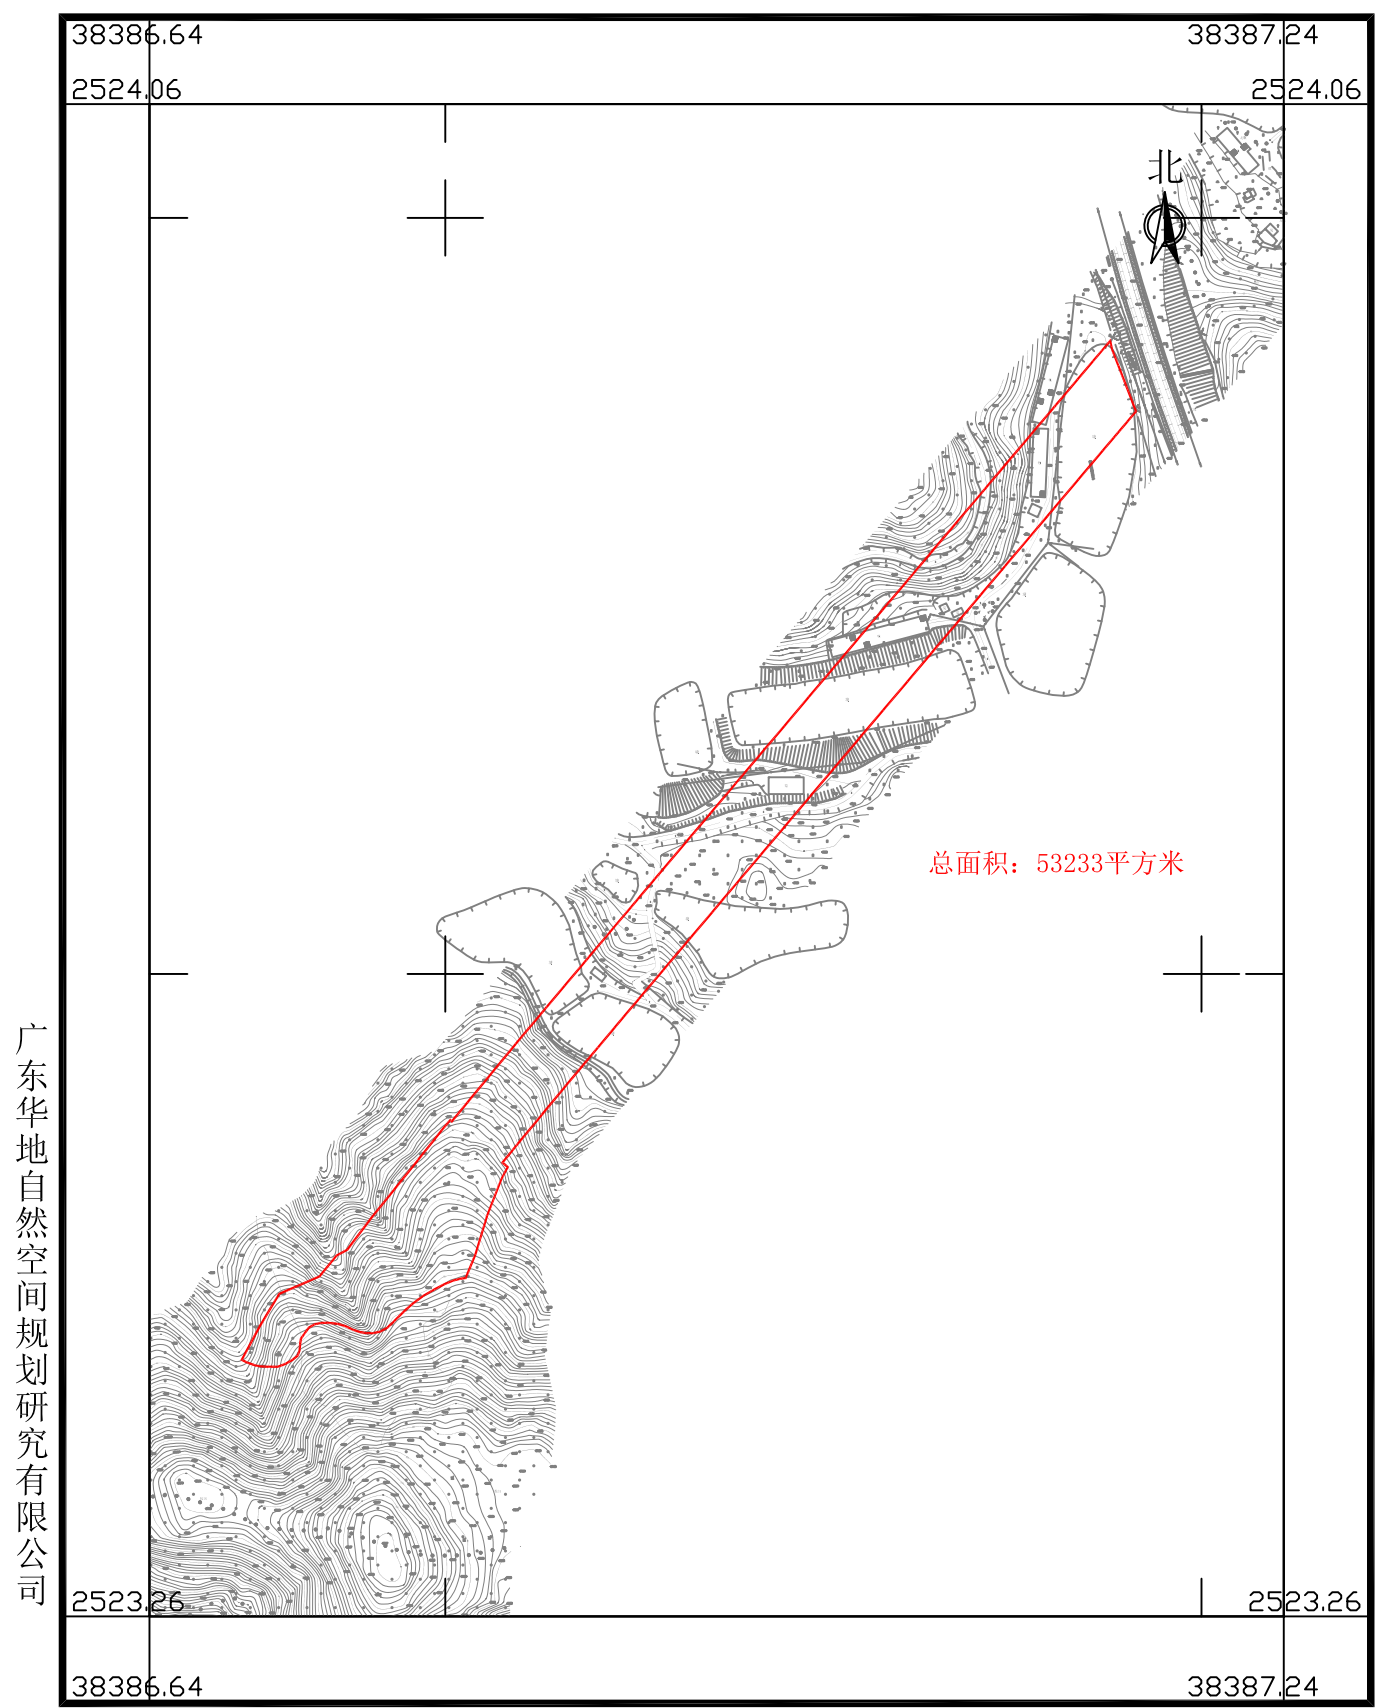

广东华地自然空间规划研究有限公司


2025年6月数字化制图
2000国家大地坐标系, 中央子午线114度
TD/T 1008-2007土地勘测定界规程

1:4000

制图员: 林楚云
检查员: 杨 团

南海至新会高速公路鹤山段建设项目用地拟征收土地范围图(14-2)

鹤山市古劳镇下六村旺宅股份经济合作社

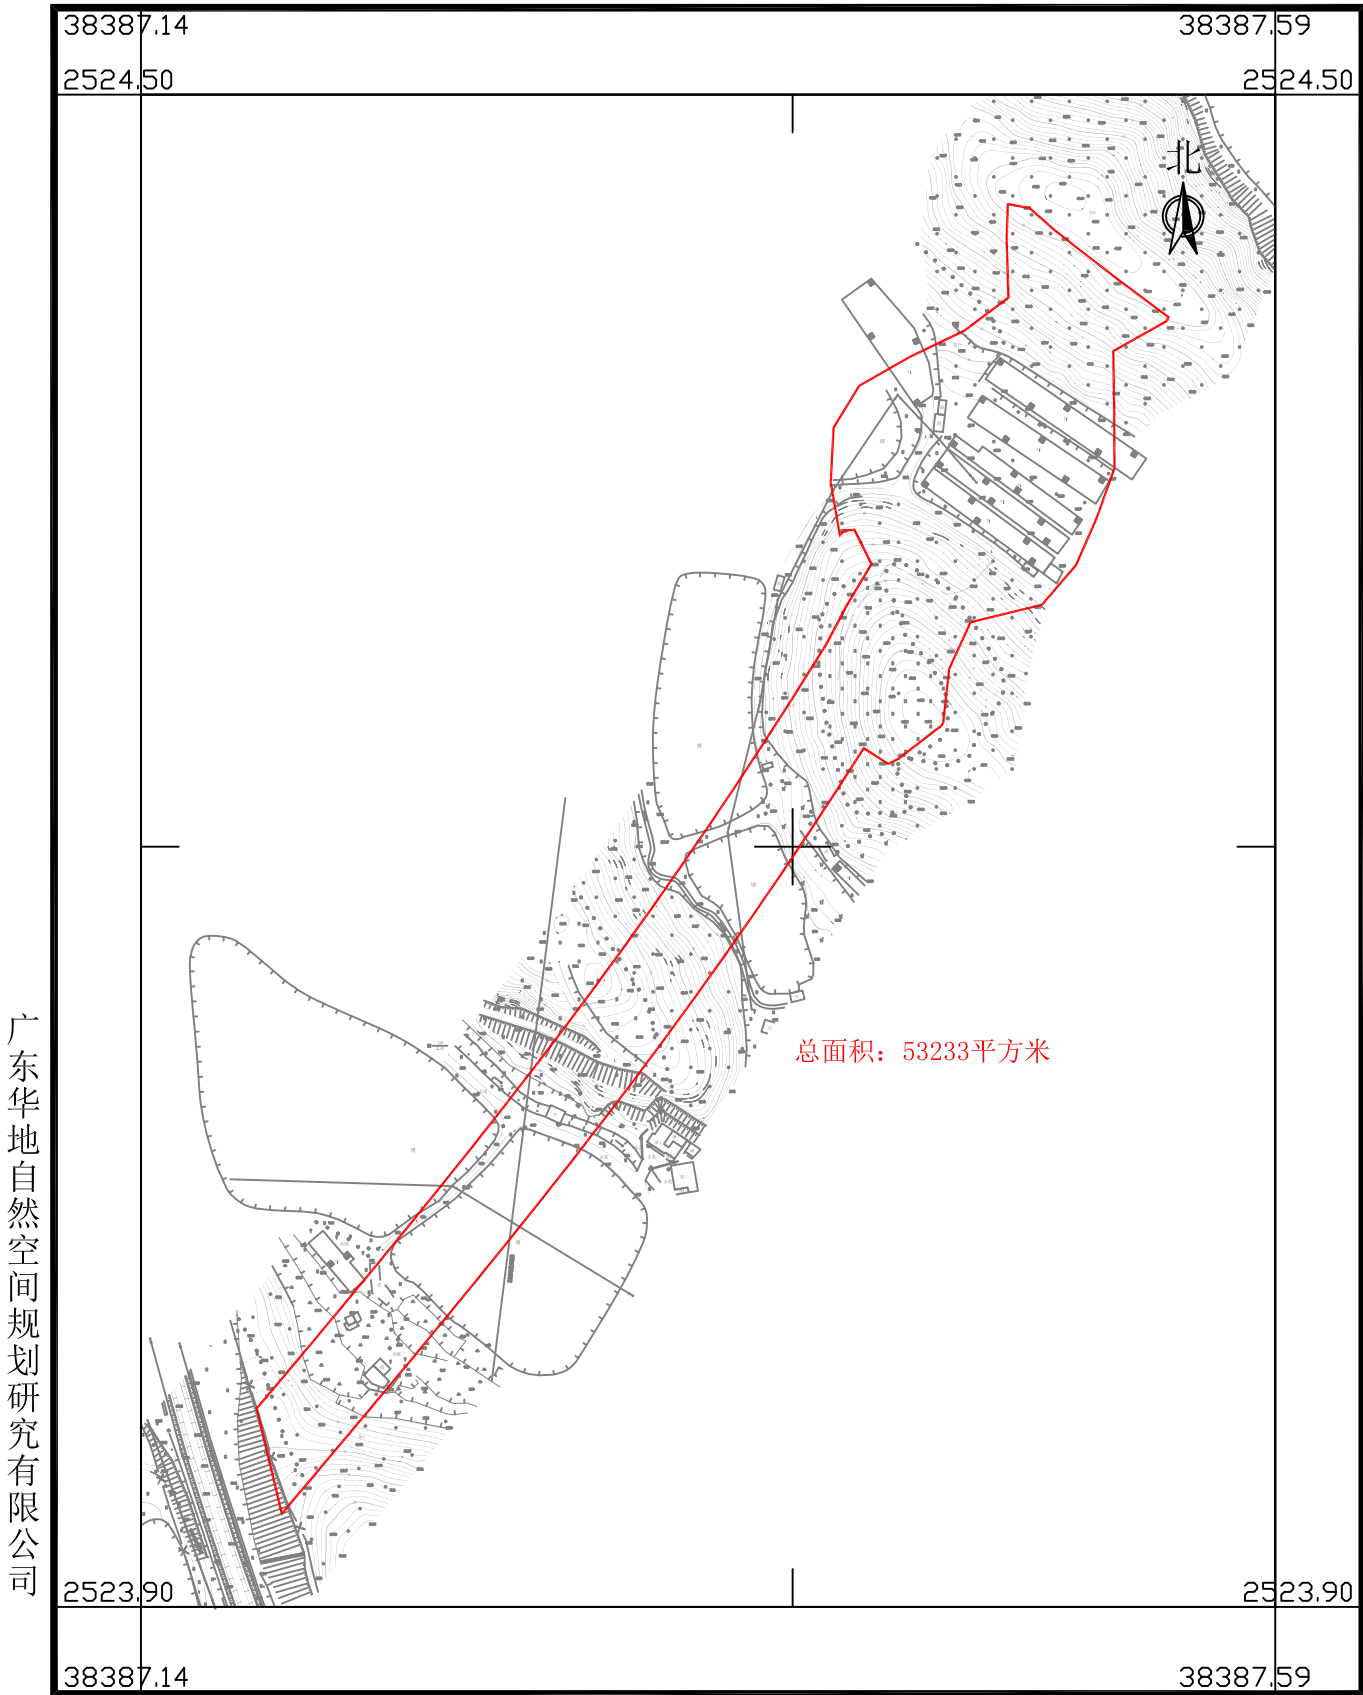

广东华地自然空间规划研究有限公司

2025年6月数字化制图
2000国家大地坐标系, 中央子午线114度
TD/T 1008-2007土地勘测定界规程

1:3000

制图员: 林楚云
检查员: 杨 团