


南海至新会高速公路鹤山段建设项目用地拟征收土地范围图(1)

鹤山市鹤城镇城西村营信股份经济合作社

广东华地自然空间规划研究有限公司

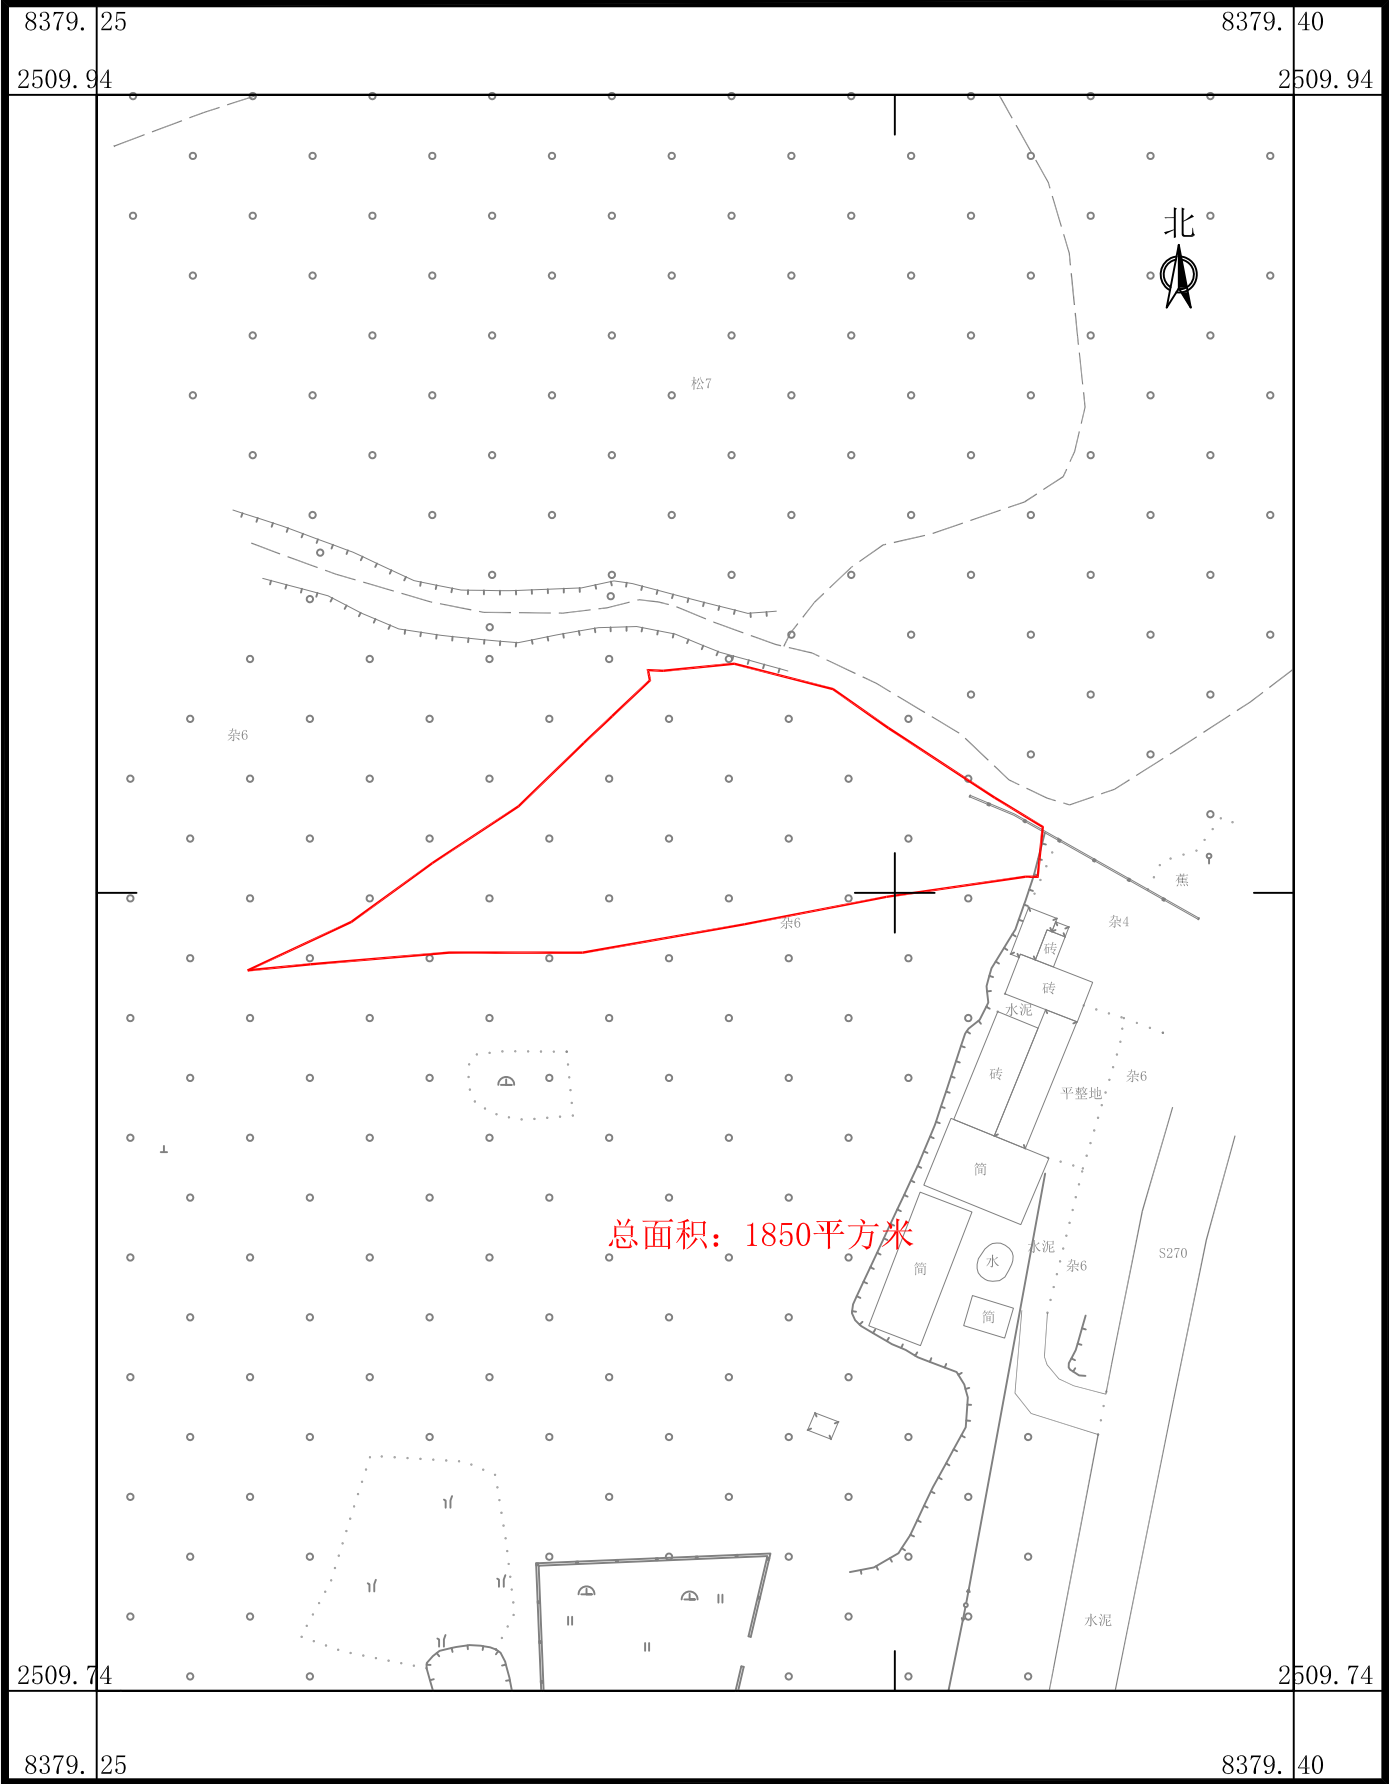


2025年6月数字化制图
2000国家大地坐标系，中央子午线114度
TD/T 1008-2007土地勘测定界规程

1:1000

制图员：梁翠敏
检查员：杨 团

南海至新会高速公路鹤山段建设项目用地拟征收土地范围图(2)

鹤山市鹤城镇城西村岗叶股份经济合作社

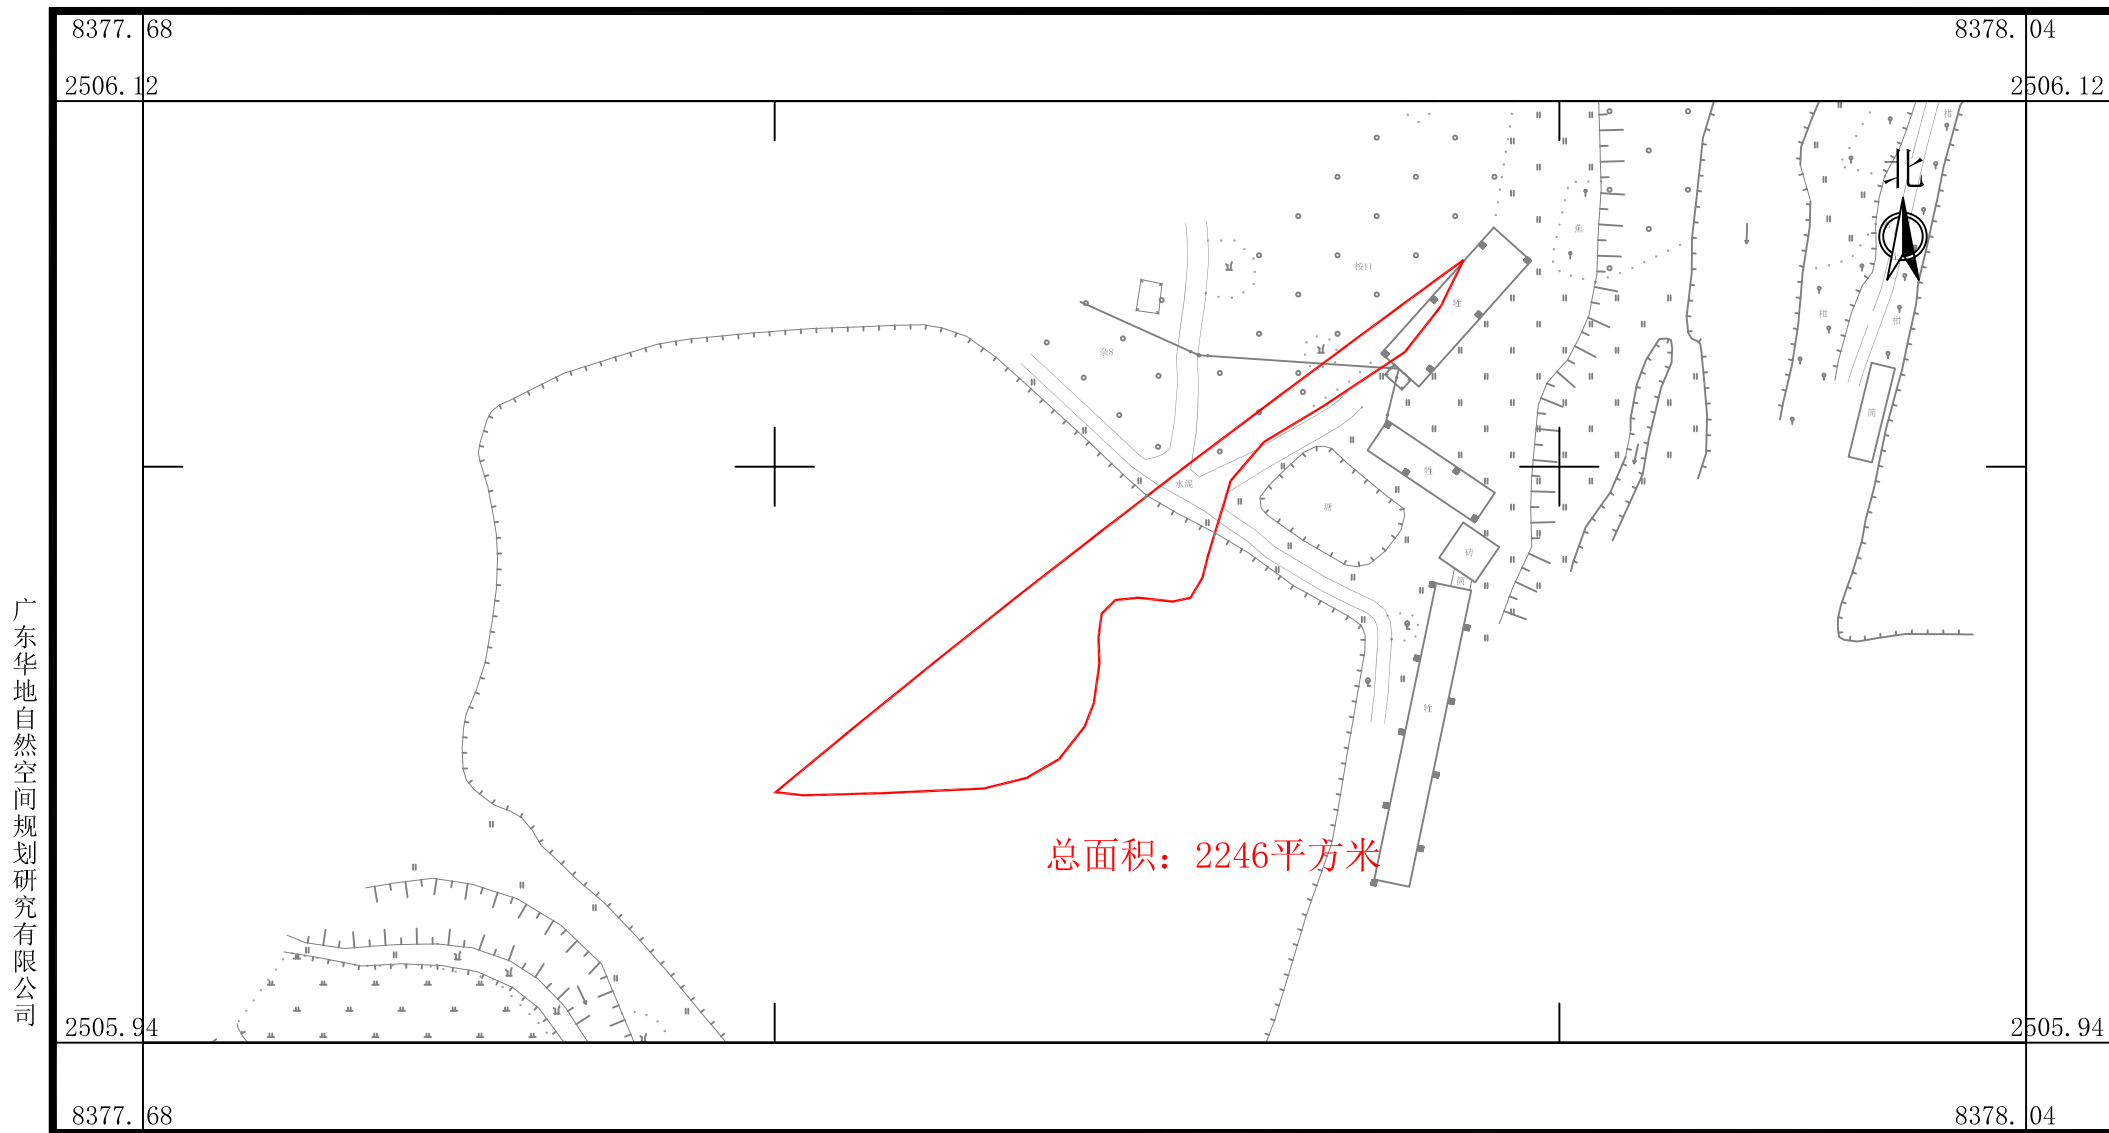


2025年6月数字化制图
2000国家大地坐标系, 中央子午线114度
TD/T1008-2007土地勘测定界规程

1:1500

制图员: 梁翠敏
审核员: 杨 团

南海至新会高速公路鹤山段建设项目用地拟征收土地范围图(3-1)

鹤山市鹤城镇城西村岗叶股份经济合作社、鹤山市鹤城镇鹤城村虎尾坪第一股份经济合作社、鹤山市鹤城镇鹤城村水浪股份经济合作社、鹤山市鹤城镇鹤城村西门第二股份经济合作社、鹤山市鹤城镇鹤城村西门第三股份经济合作社、鹤山市鹤城镇鹤城村西门第四股份经济合作社、鹤山市鹤城镇鹤城村西门经济合作社、鹤山市鹤城镇先锋村横坑股份经济合作社

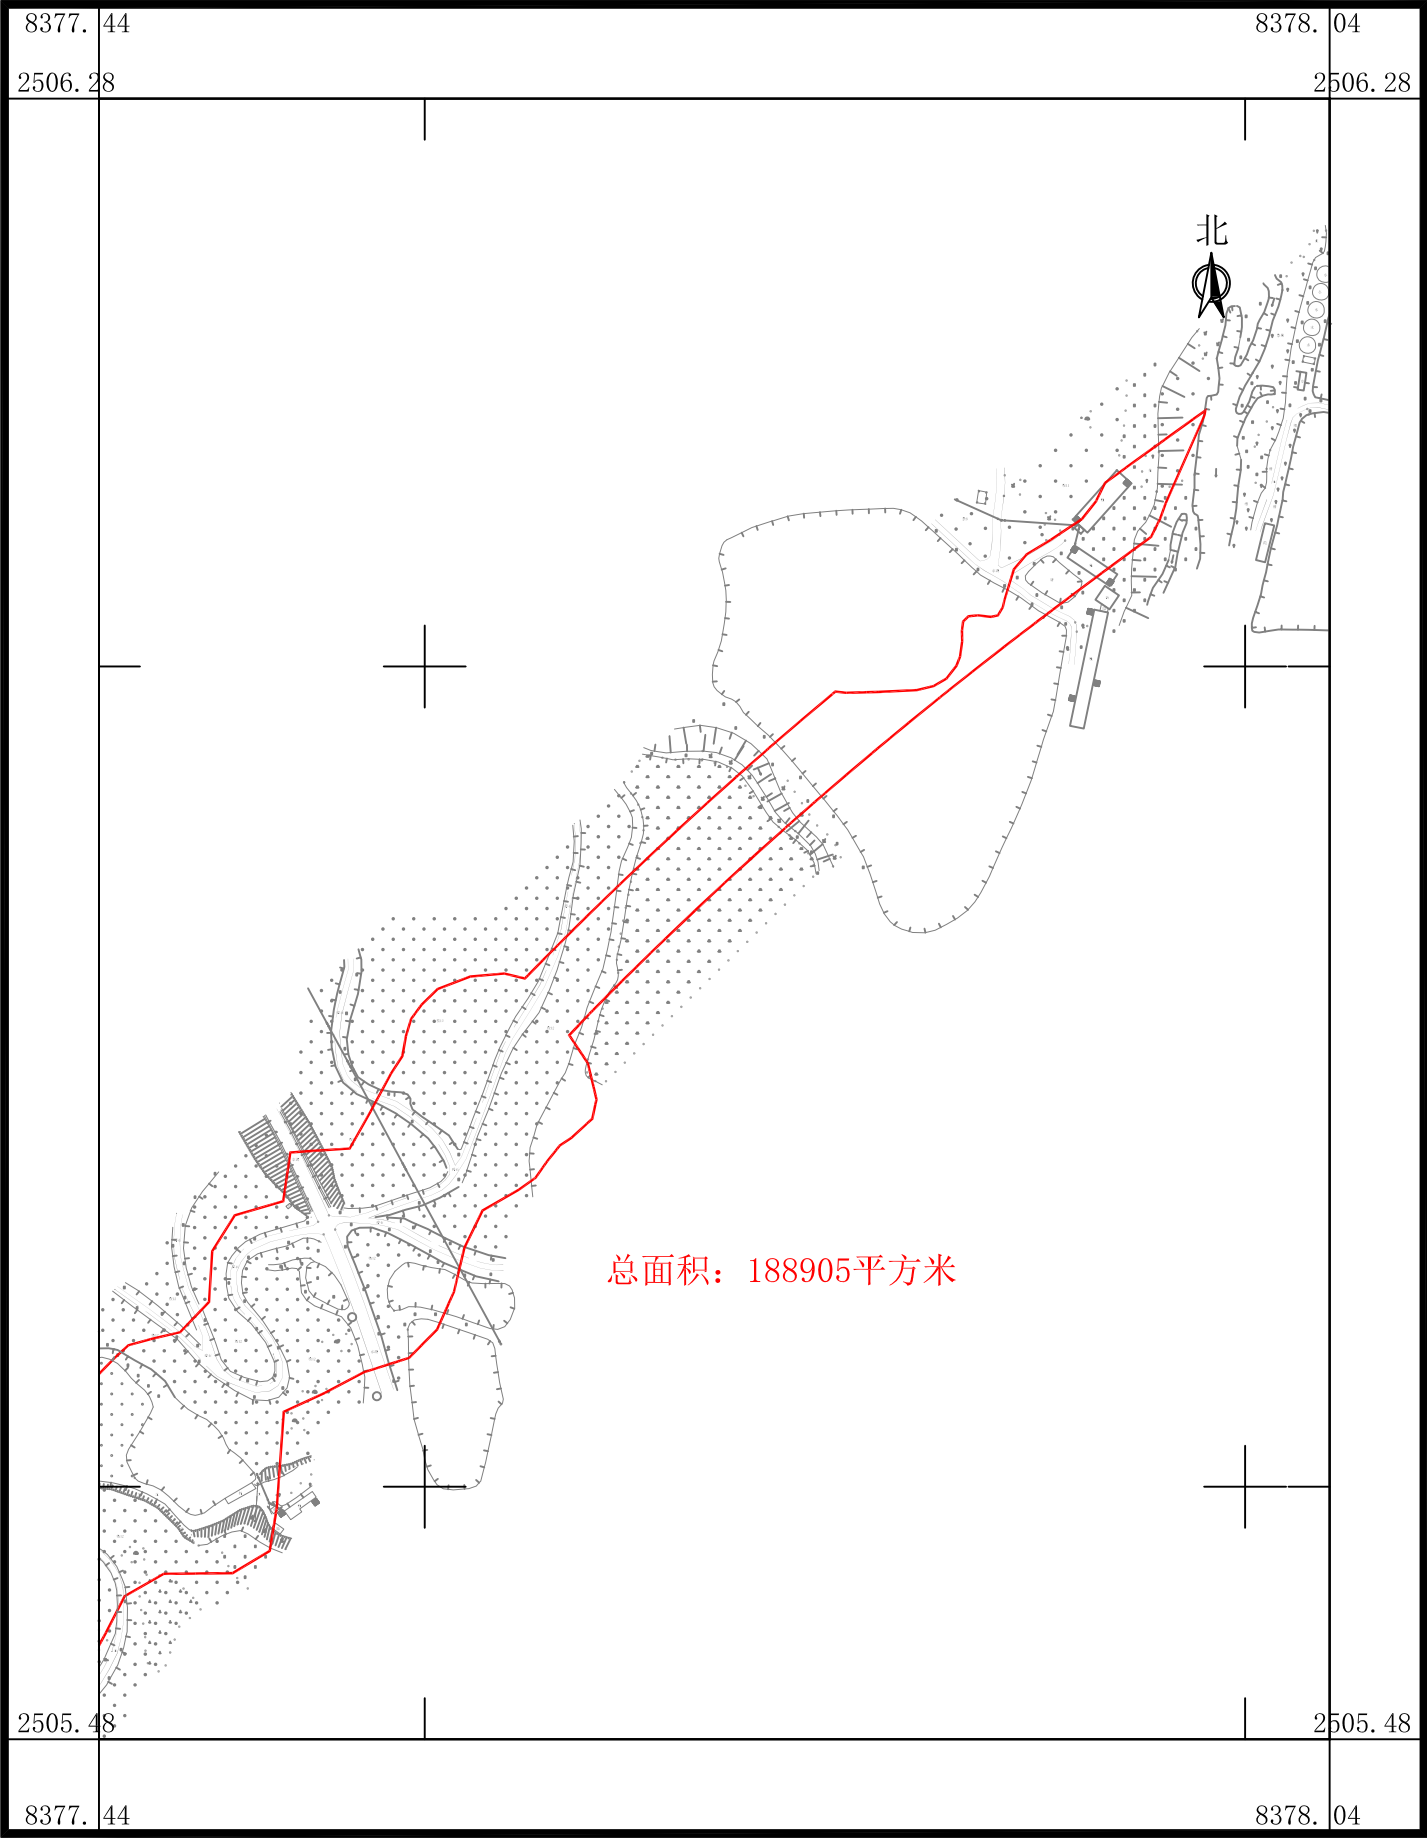


广东华地自然空间规划研究有限公司

南海至新会高速公路鹤山段建设项目用地拟征收土地范围图(3-2)


鹤山市鹤城镇城西村岗叶股份经济合作社、鹤山市鹤城镇鹤城村虎尾坪第一股份经济合作社、鹤山市鹤城镇鹤城村水浪股份经济合作社、鹤山市鹤城镇鹤城村西门第二股份经济合作社、鹤山市鹤城镇鹤城村西门第三股份经济合作社、鹤山市鹤城镇鹤城村西门第四股份经济合作社、鹤山市鹤城镇鹤城村西门经济合作社、鹤山市鹤城镇先锋村横坑股份经济合作社

广东华地自然空间规划研究有限公司

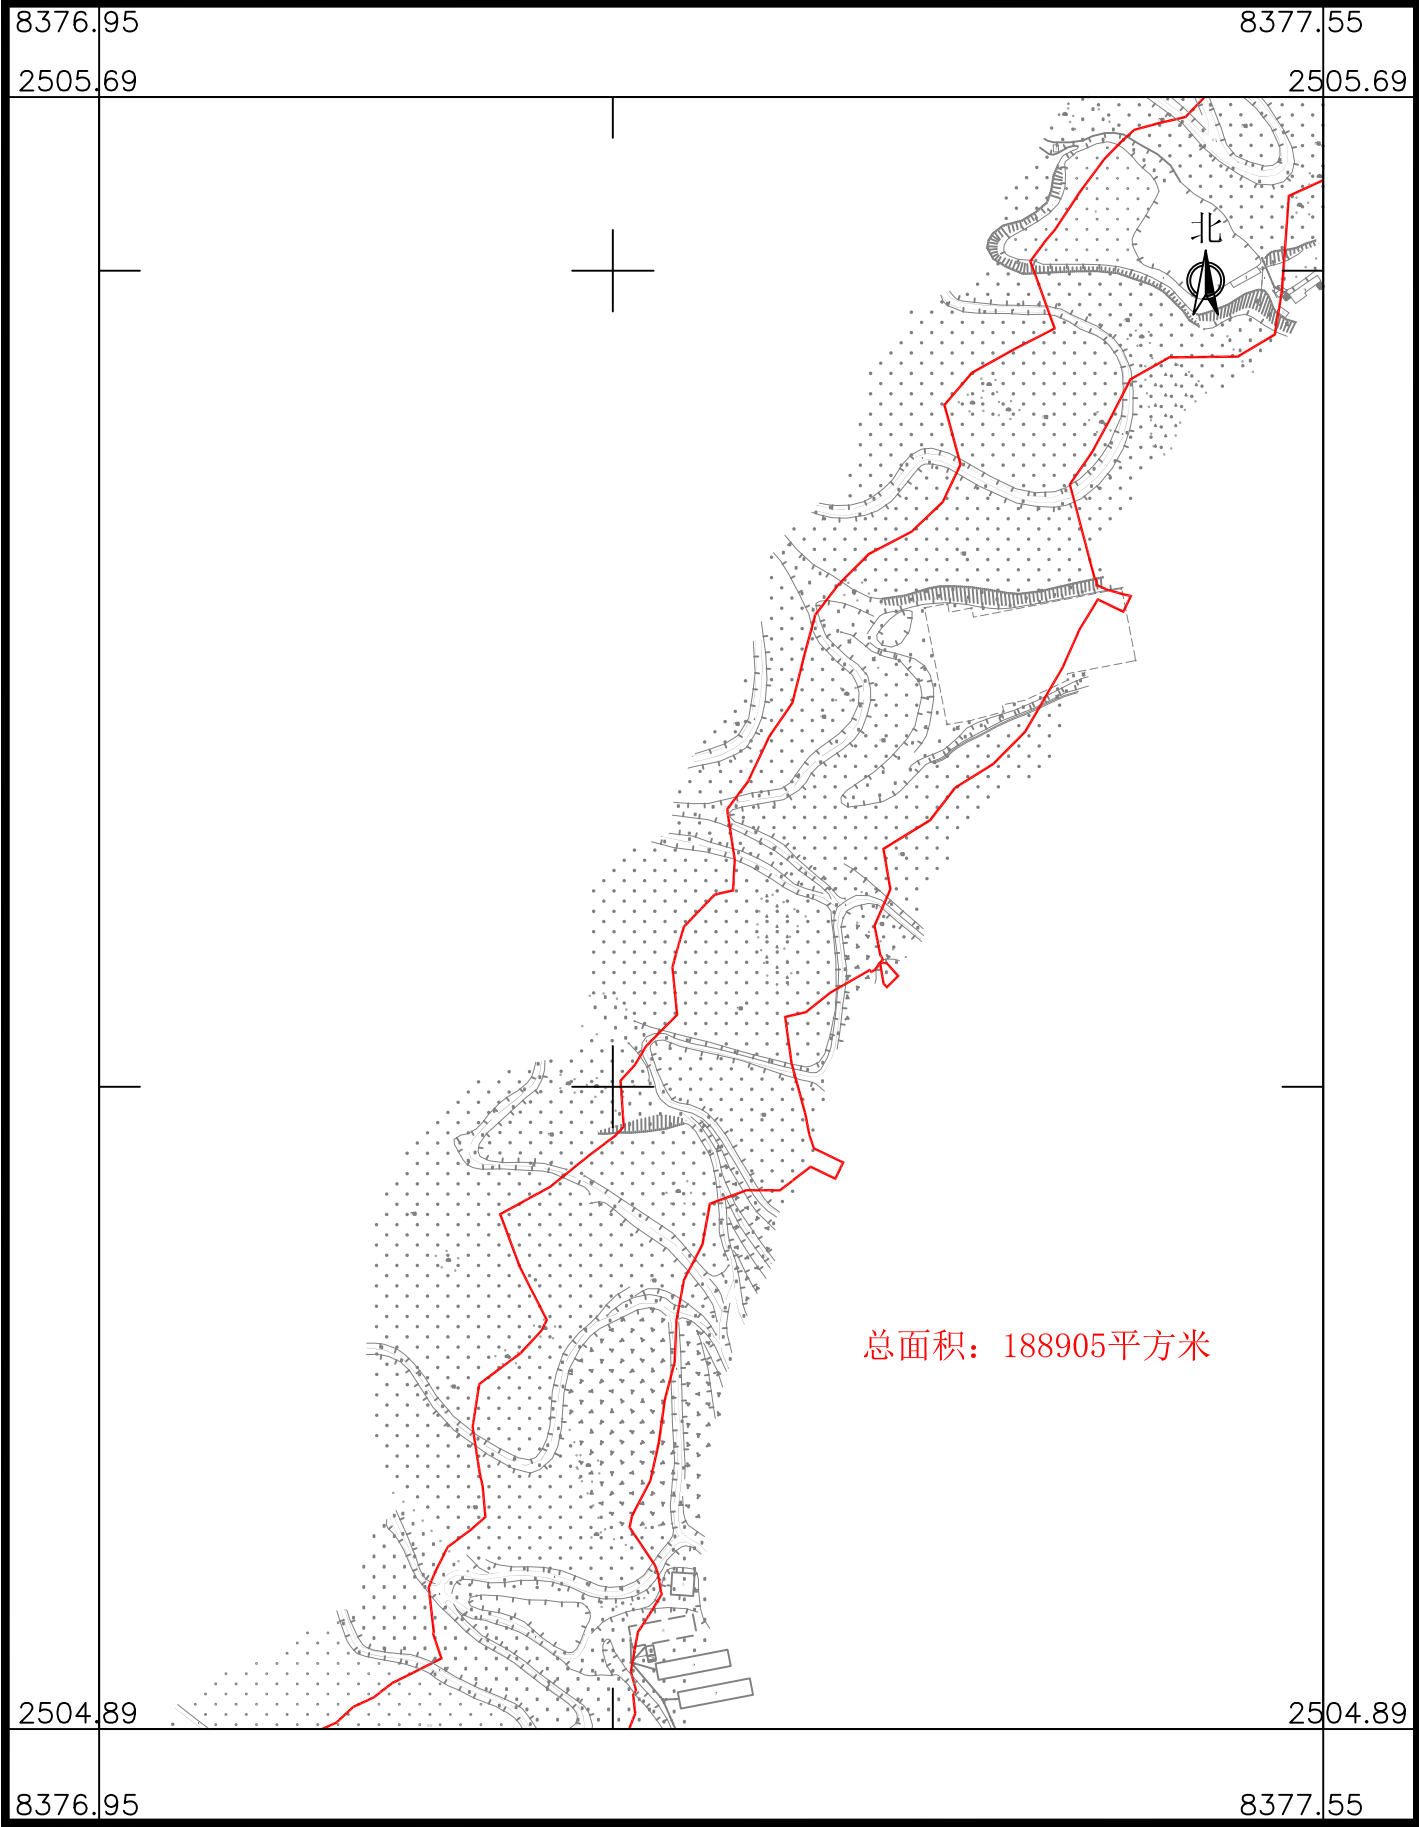

南海至新会高速公路鹤山段建设项目用地拟征收土地范围图(3-3)

鹤山市鹤城镇城西村岗叶股份经济合作社、鹤山市鹤城镇鹤城村虎尾坪第一股份经济合作社、鹤山市鹤城镇鹤城村水浪股份经济合作社、鹤山市鹤城镇鹤城村西门第二股份经济合作社、鹤山市鹤城镇鹤城村西门第三股份经济合作社、鹤山市鹤城镇鹤城村西门第四股份经济合作社、鹤山市鹤城镇鹤城村西门经济合作社、鹤山市鹤城镇先锋村横坑股份经济合作社

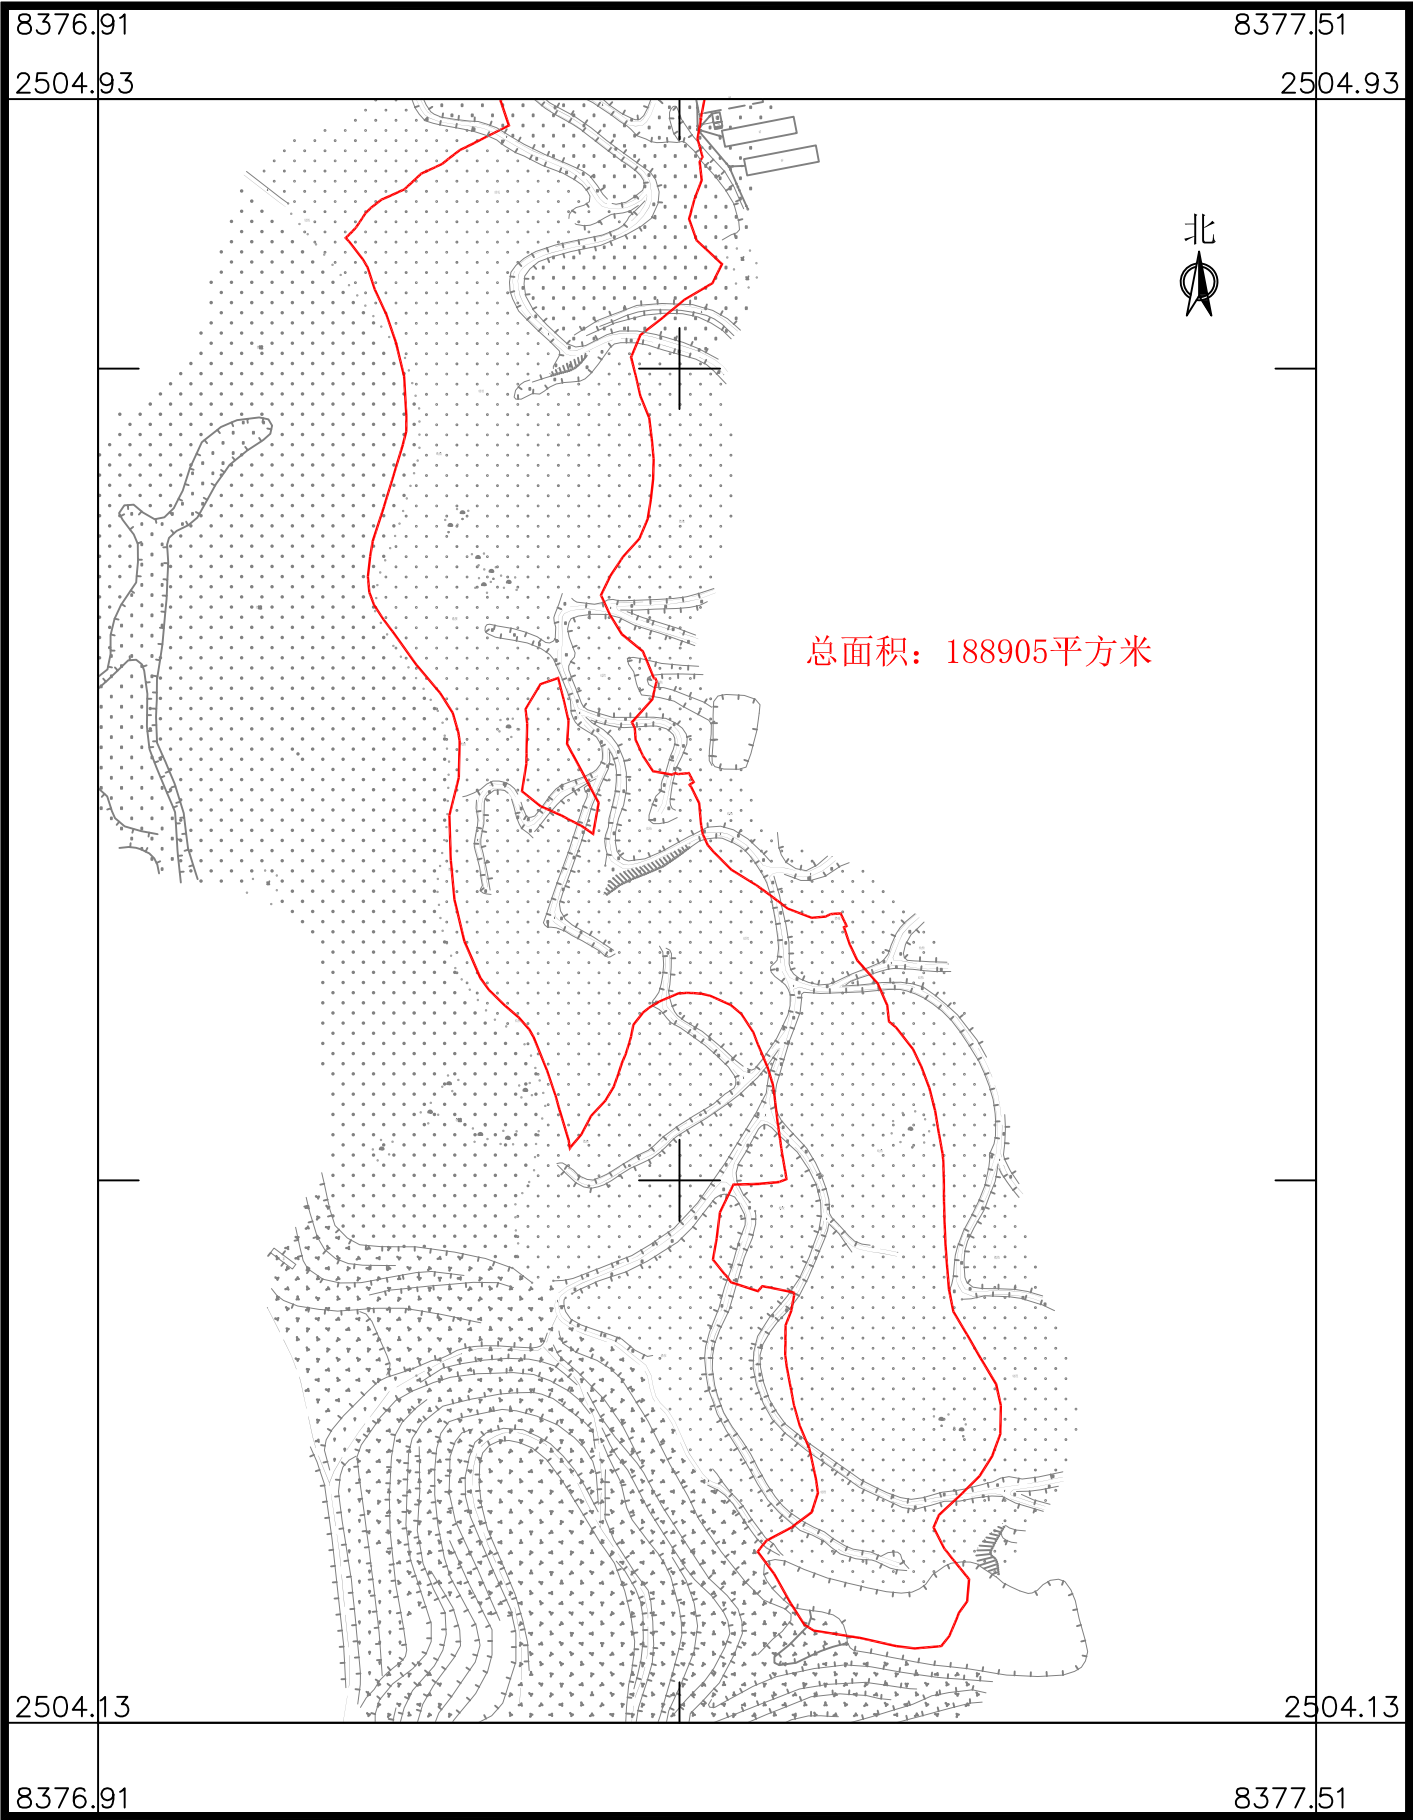


广东华地自然空间规划研究有限公司

南海至新会高速公路鹤山段建设项目用地拟征收土地范围图(4)

鹤山市鹤城镇城西村黎村股份经济合作社

广东华地自然空间规划研究有限公司

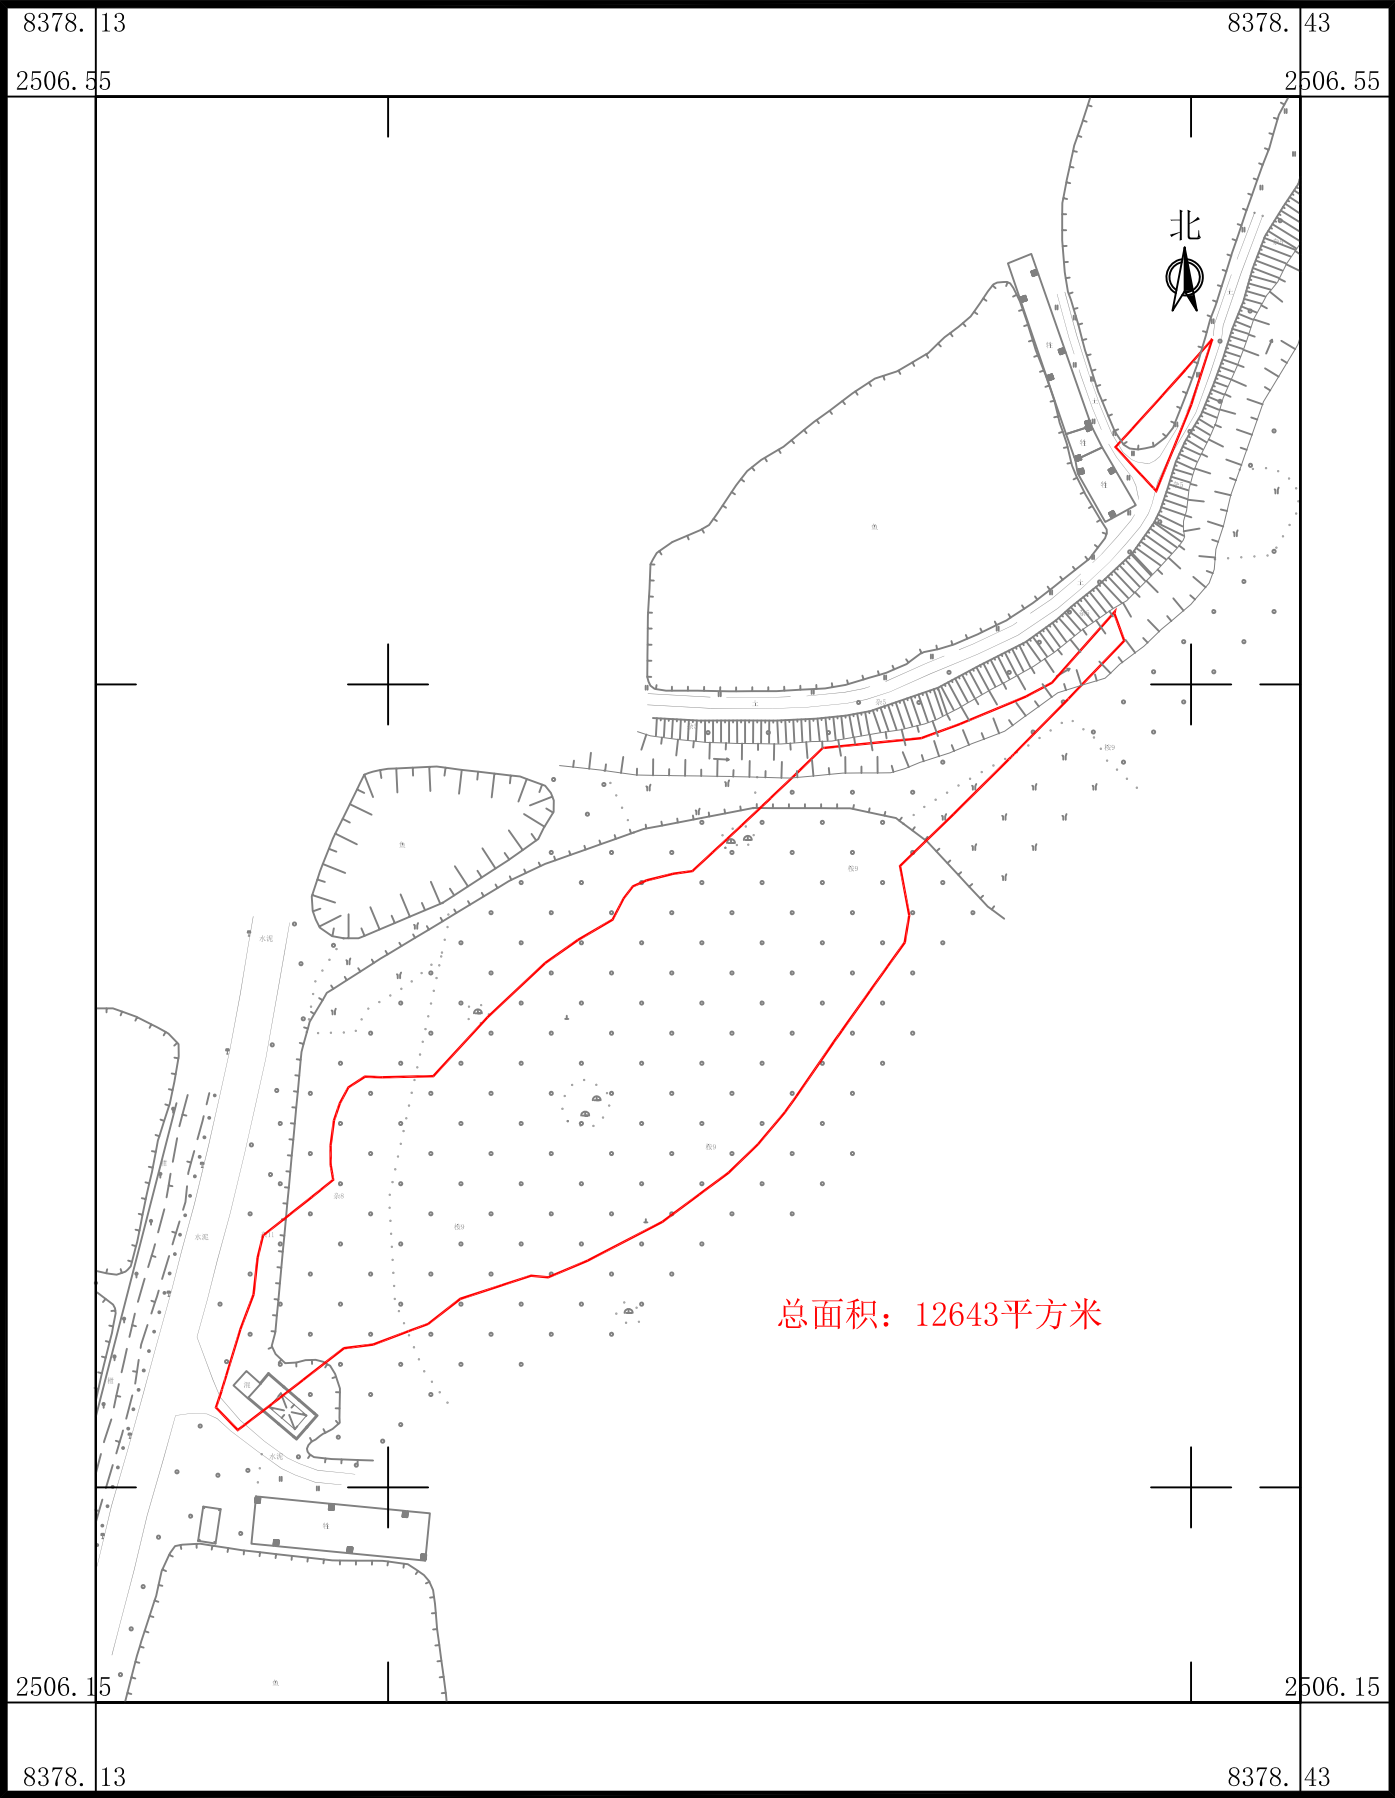


2025年6月数字化制图
2000国家大地坐标系, 中央子午线114度
TD/T 1008-2007土地勘测定界规程

1:2000

制图员: 梁翠敏
检查员: 杨 团

南海至新会高速公路鹤山段建设项目用地拟征收土地范围图(5)

鹤山市鹤城镇城西村黎村股份经济合作社、鹤山市鹤城镇城西村塘北股份经济合作社、鹤山市鹤城镇城西村塘中股份经济合作社、鹤山市鹤城镇鹤城村古劳股份经济合作社、鹤山市鹤城镇鹤城村卫东股份经济合作社

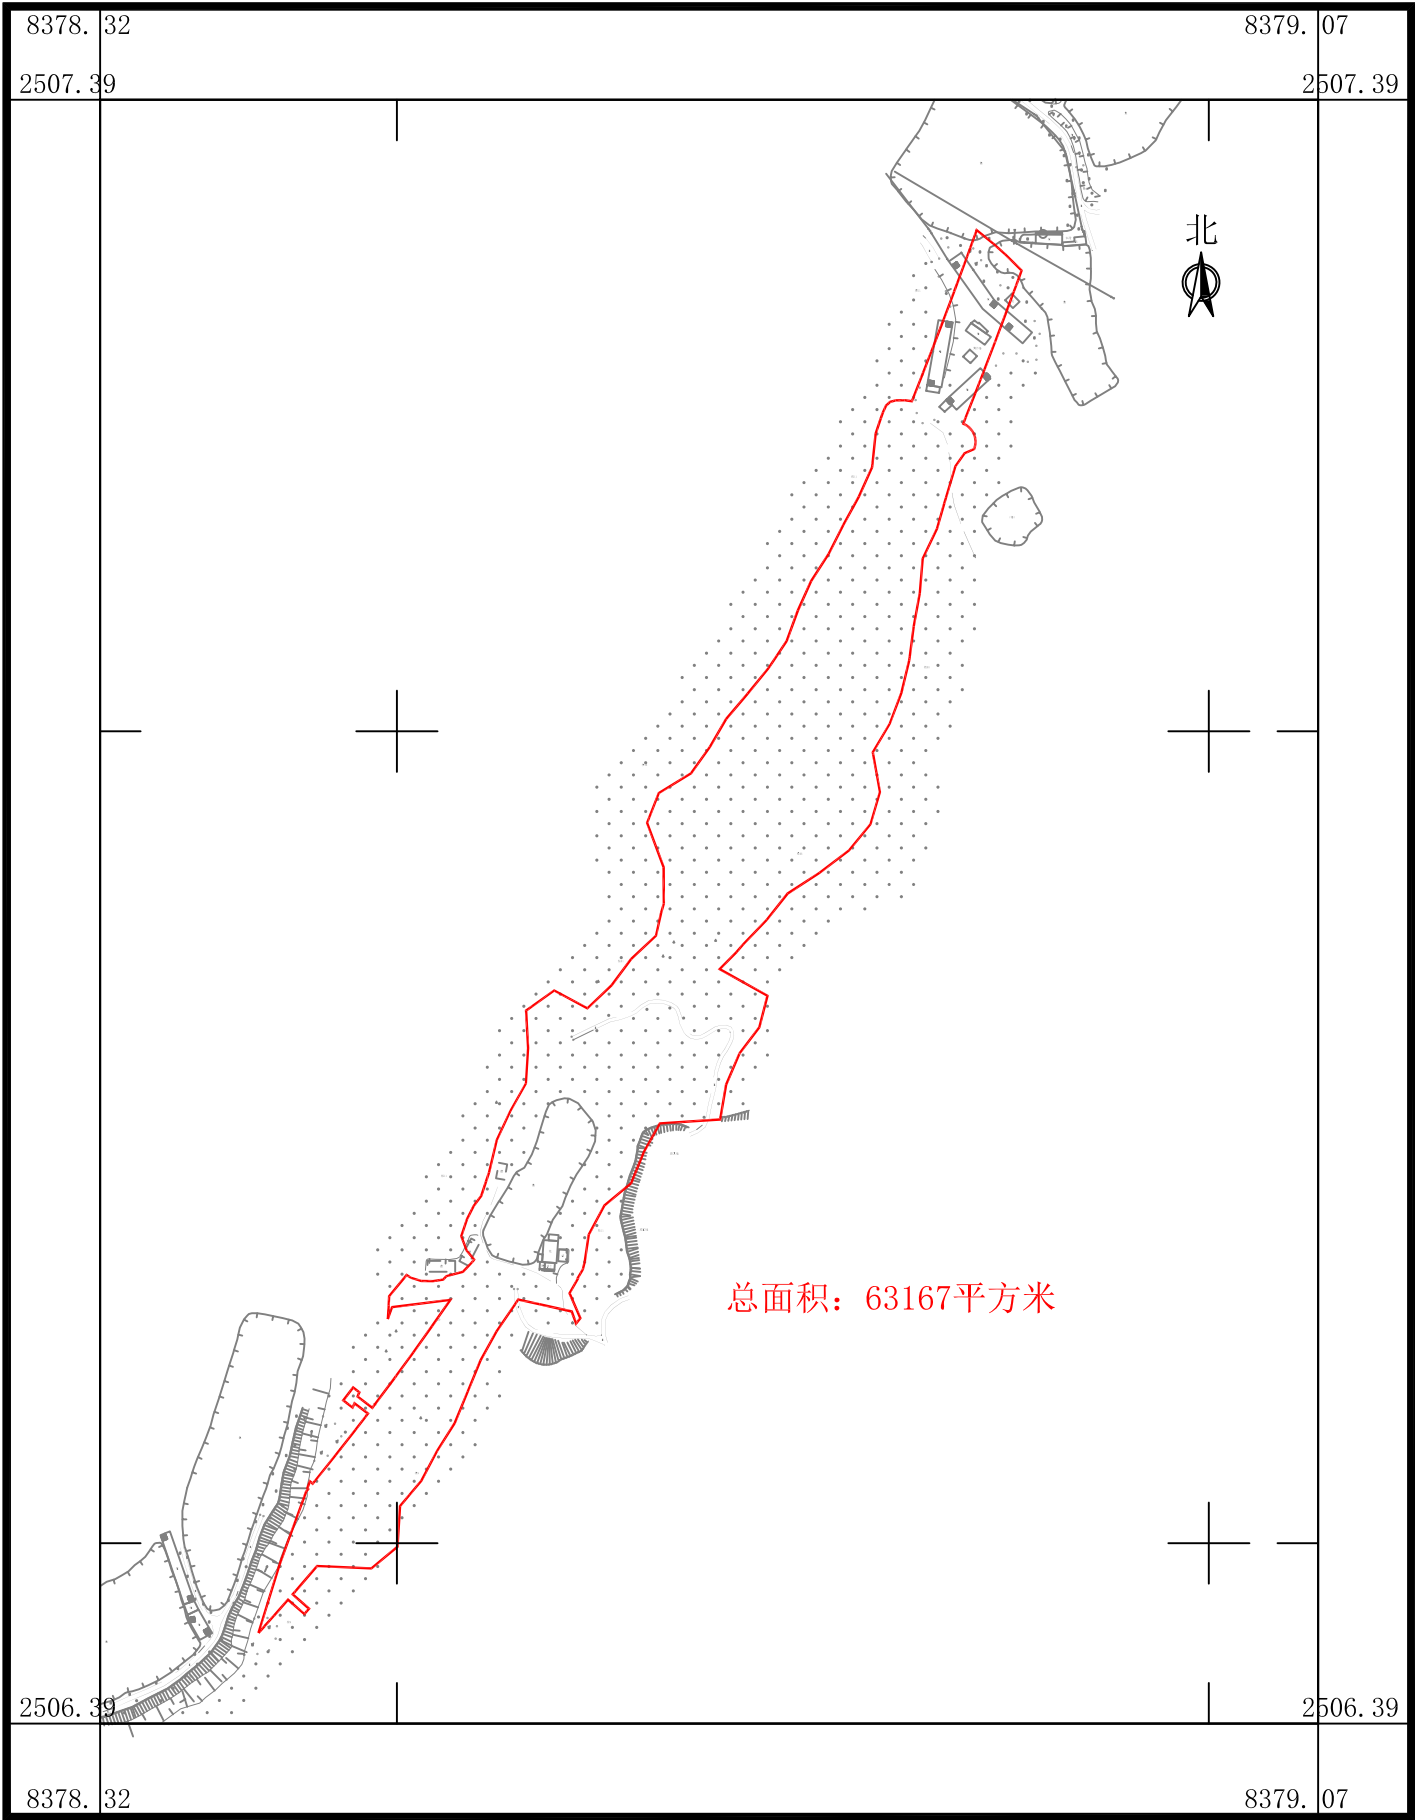


广东华地自然空间规划研究有限公司

南海至新会高速公路鹤山段建设项目用地拟征收土地范围图(6)

鹤山市鹤城镇城西村黎村股份经济合作社、鹤山市鹤城镇城西村谢屋股份经济合作社、鹤山市鹤城镇城西村范屋股份经济合作社

广东华地自然空间规划研究有限公司

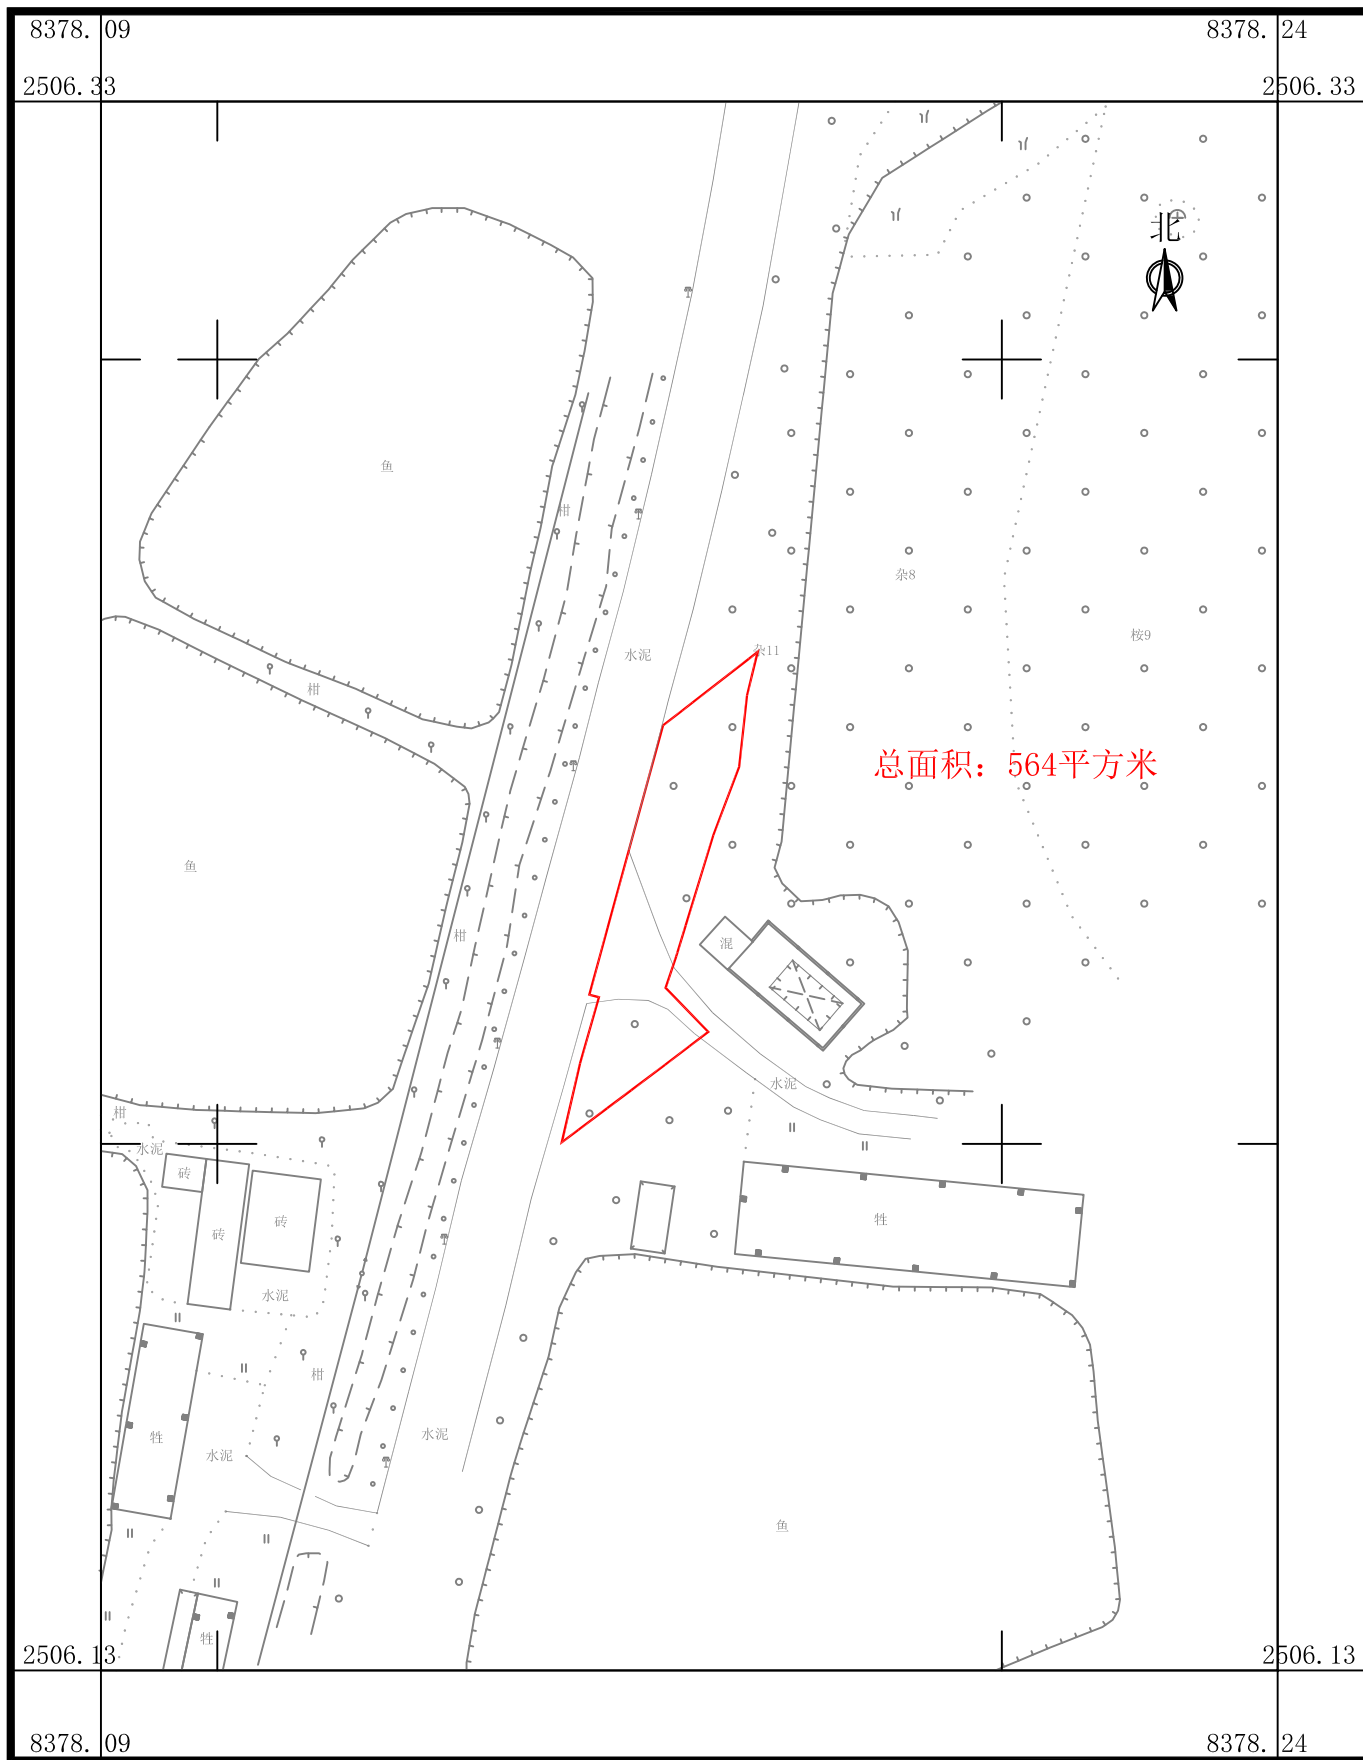


2025年6月数字化制图
2000国家大地坐标系, 中央子午线114度
TD/T 1008-2007土地勘测定界规程

1:1000

制图员: 梁翠敏
检查员: 杨 团

南海至新会高速公路鹤山段建设项目用地拟征收土地范围图(7)


鹤山市鹤城镇城西村坪顶股份经济合作社、鹤山市鹤城镇城西村新村股份经济合作社、鹤山市鹤城镇鹤城村高三股份经济合作社、鹤山市鹤城镇鹤城村古劳股份经济合作社、鹤山市鹤城镇鹤城村卫东股份经济合作社

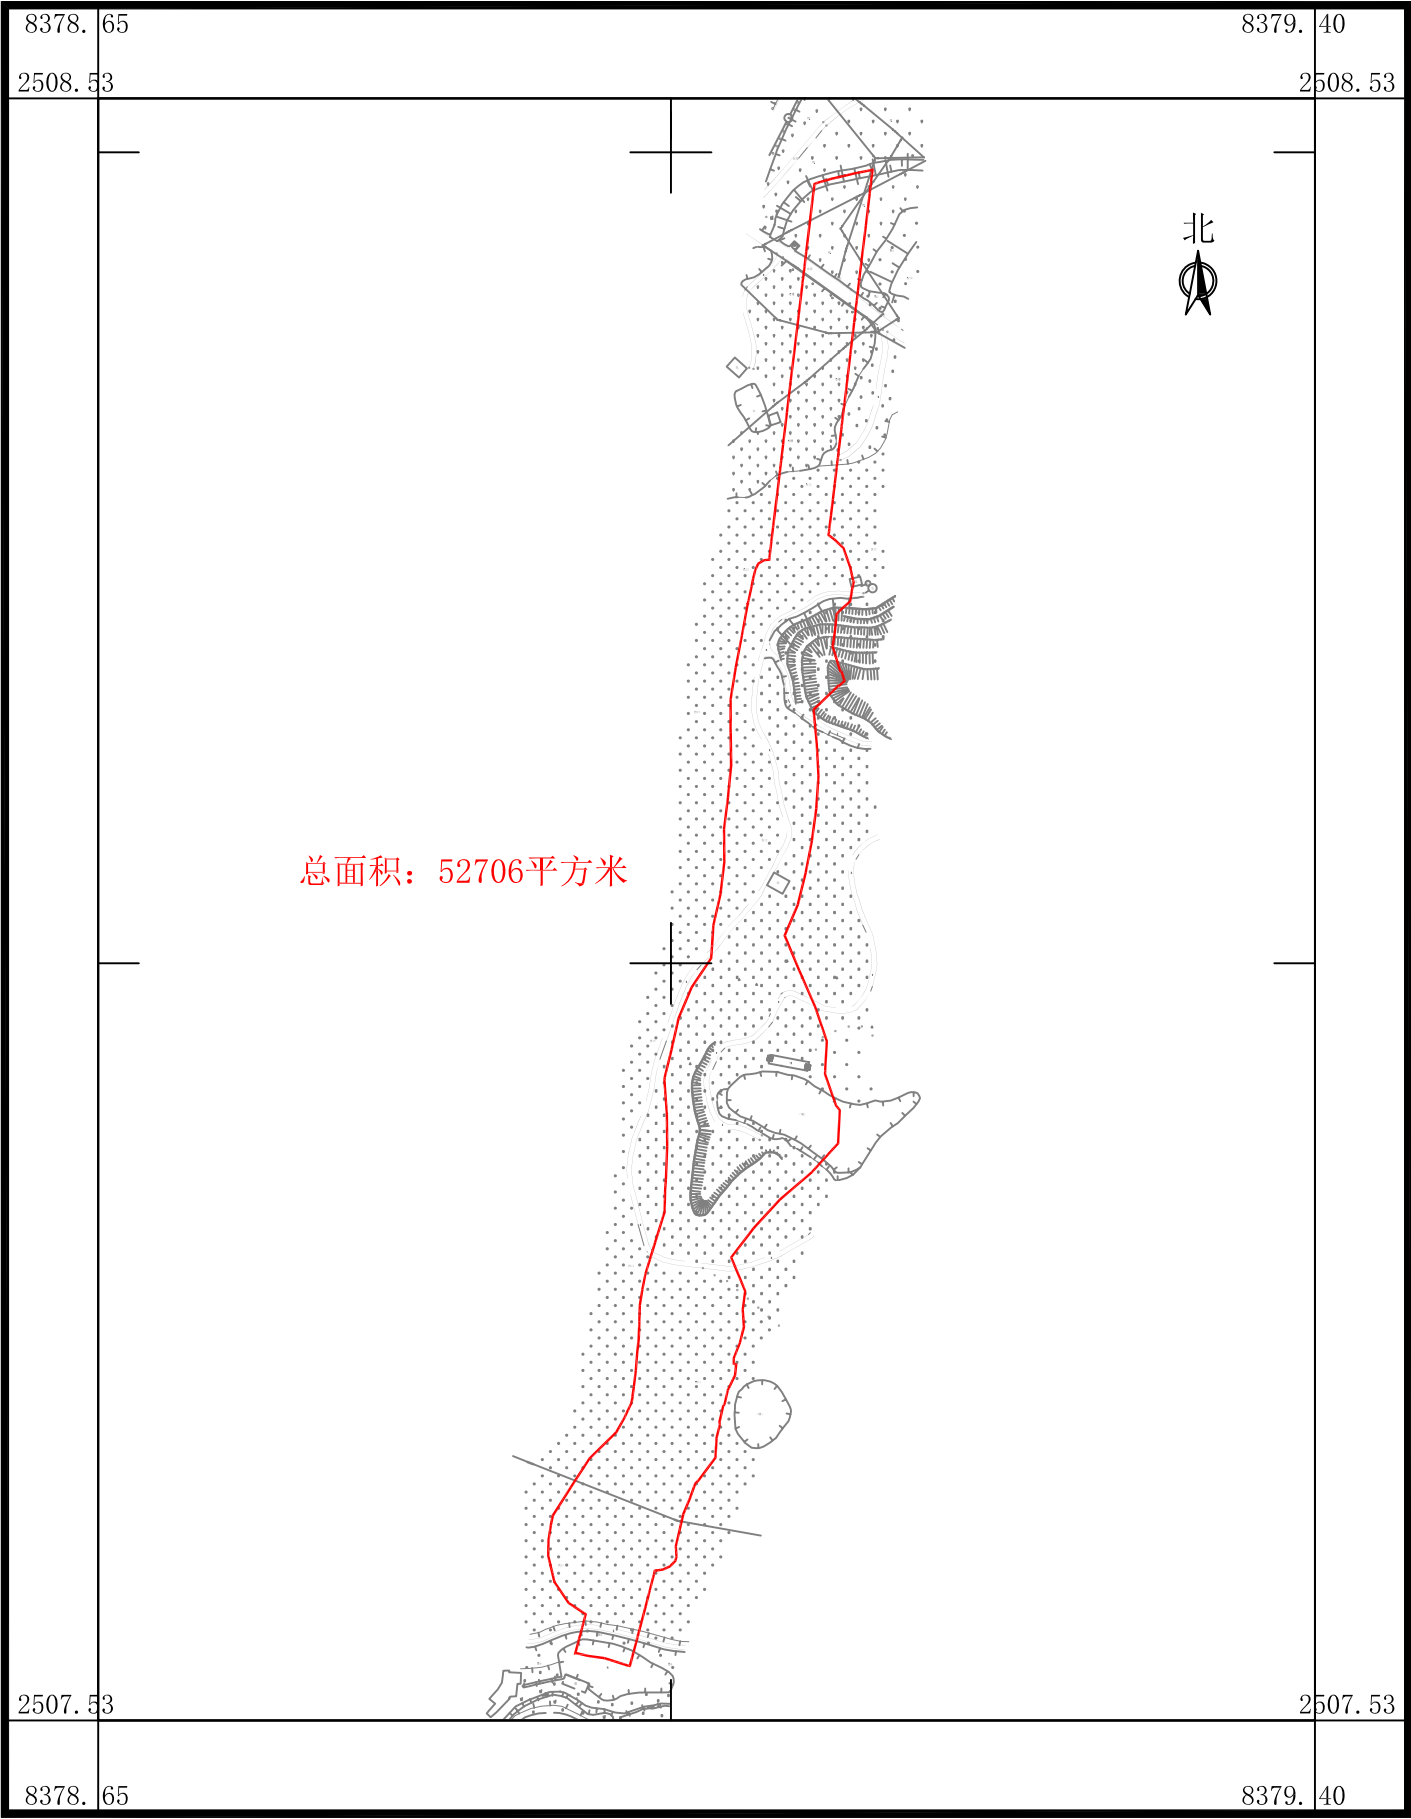

广东华地自然空间规划研究有限公司

南海至新会高速公路鹤山段建设项目用地拟征收土地范围图(8-1)

鹤山市鹤城镇城西村新村股份经济合作社、
鹤山市鹤城镇城西村营信股份经济合作社

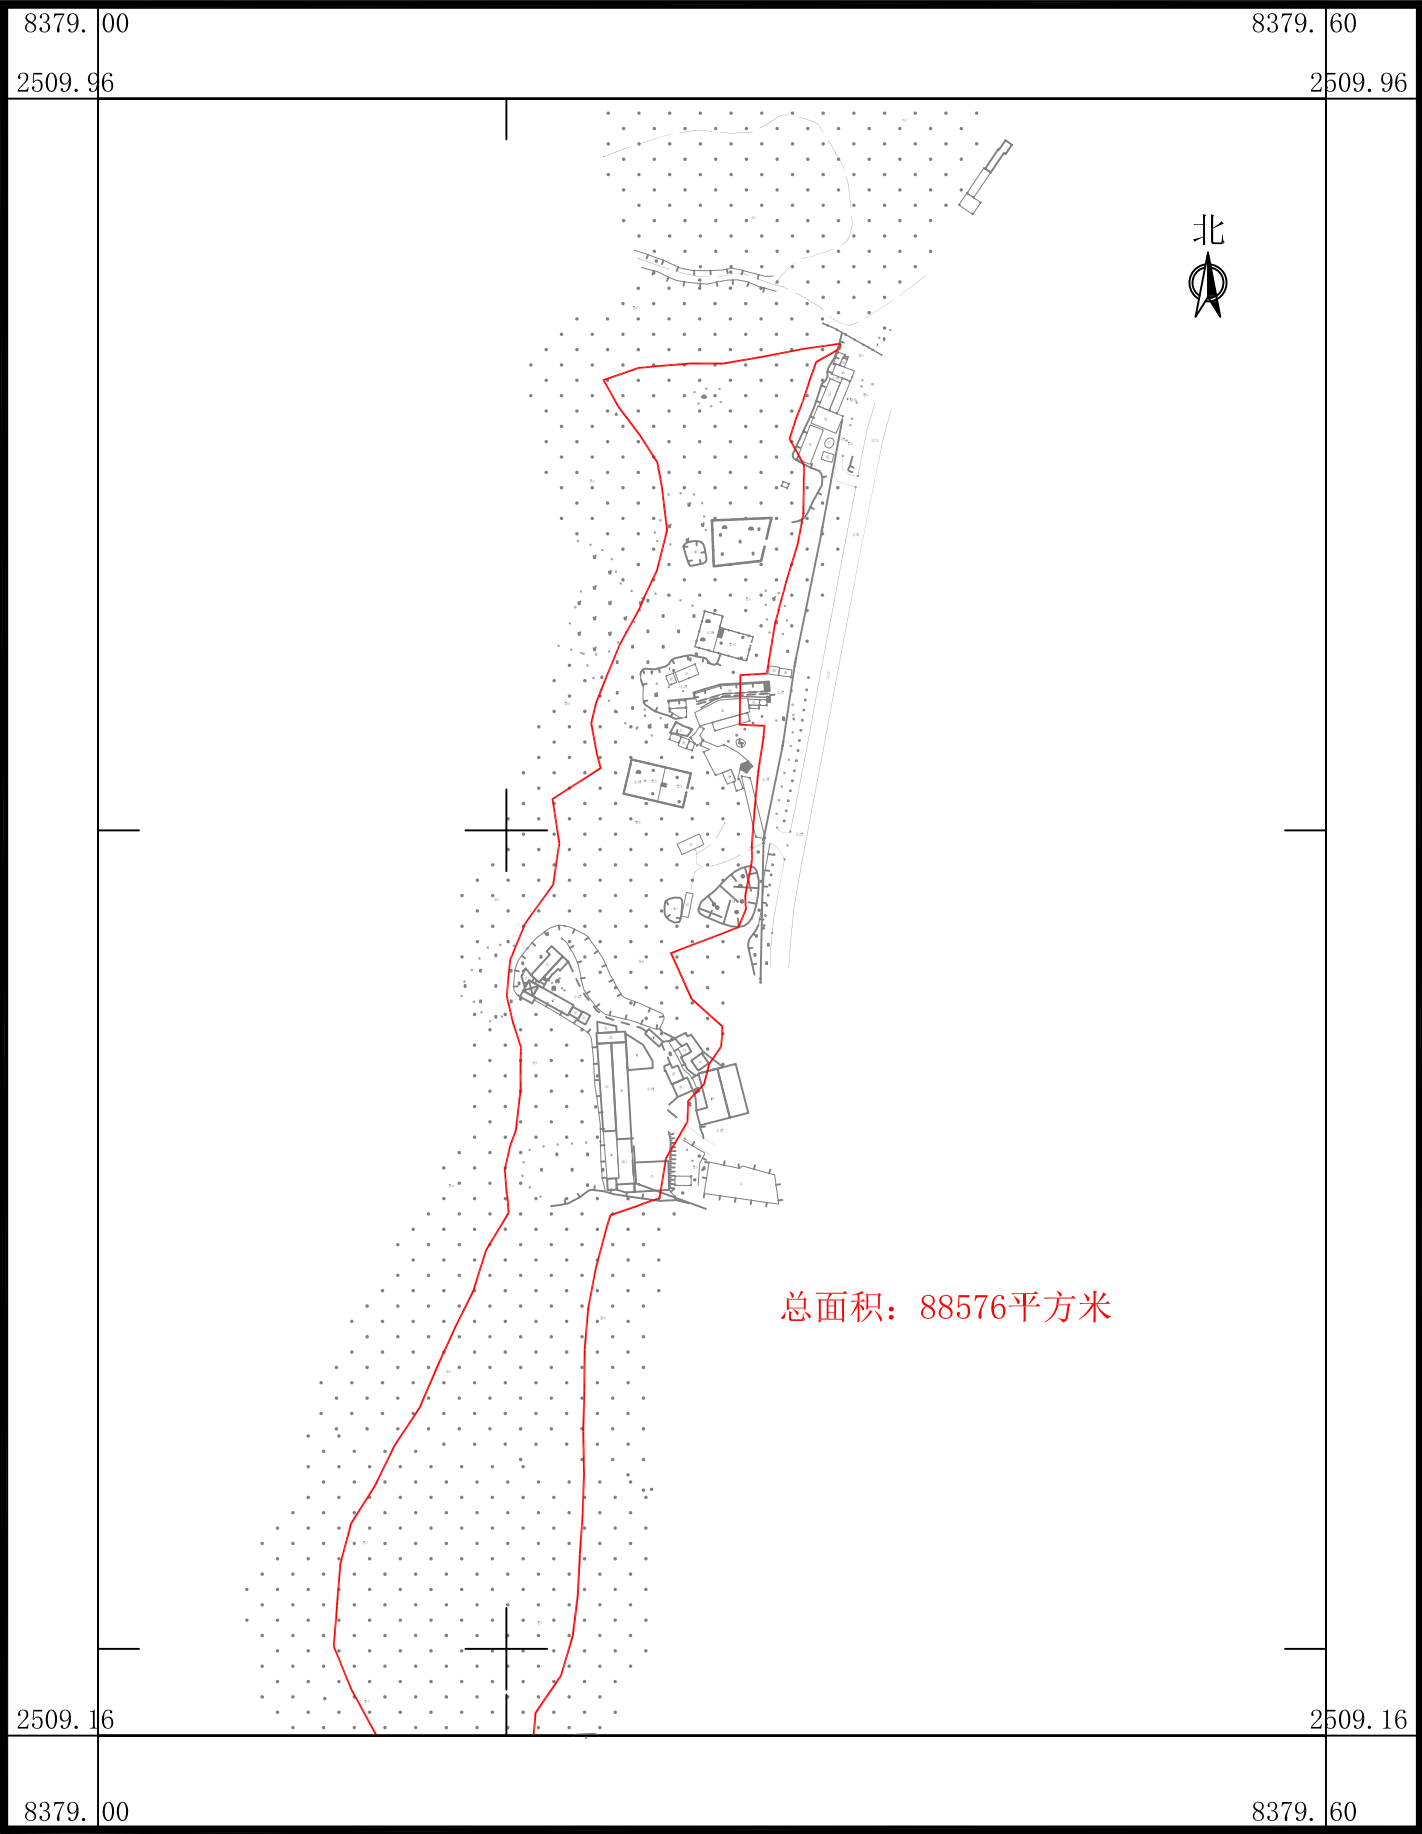

广东华地自然空间规划研究有限公司

2025年6月数字化制图
2000国家大地坐标系，中央子午线114度
TD/T 1008-2007土地勘测定界规程


1:4000

制图员：梁翠敏
检查员：杨 团

南海至新会高速公路鹤山段建设项目用地拟征收土地范围图(8-2)

鹤山市鹤城镇城西村新村股份经济合作社、
鹤山市鹤城镇城西村营信股份经济合作社

广东华地自然空间规划研究有限公司

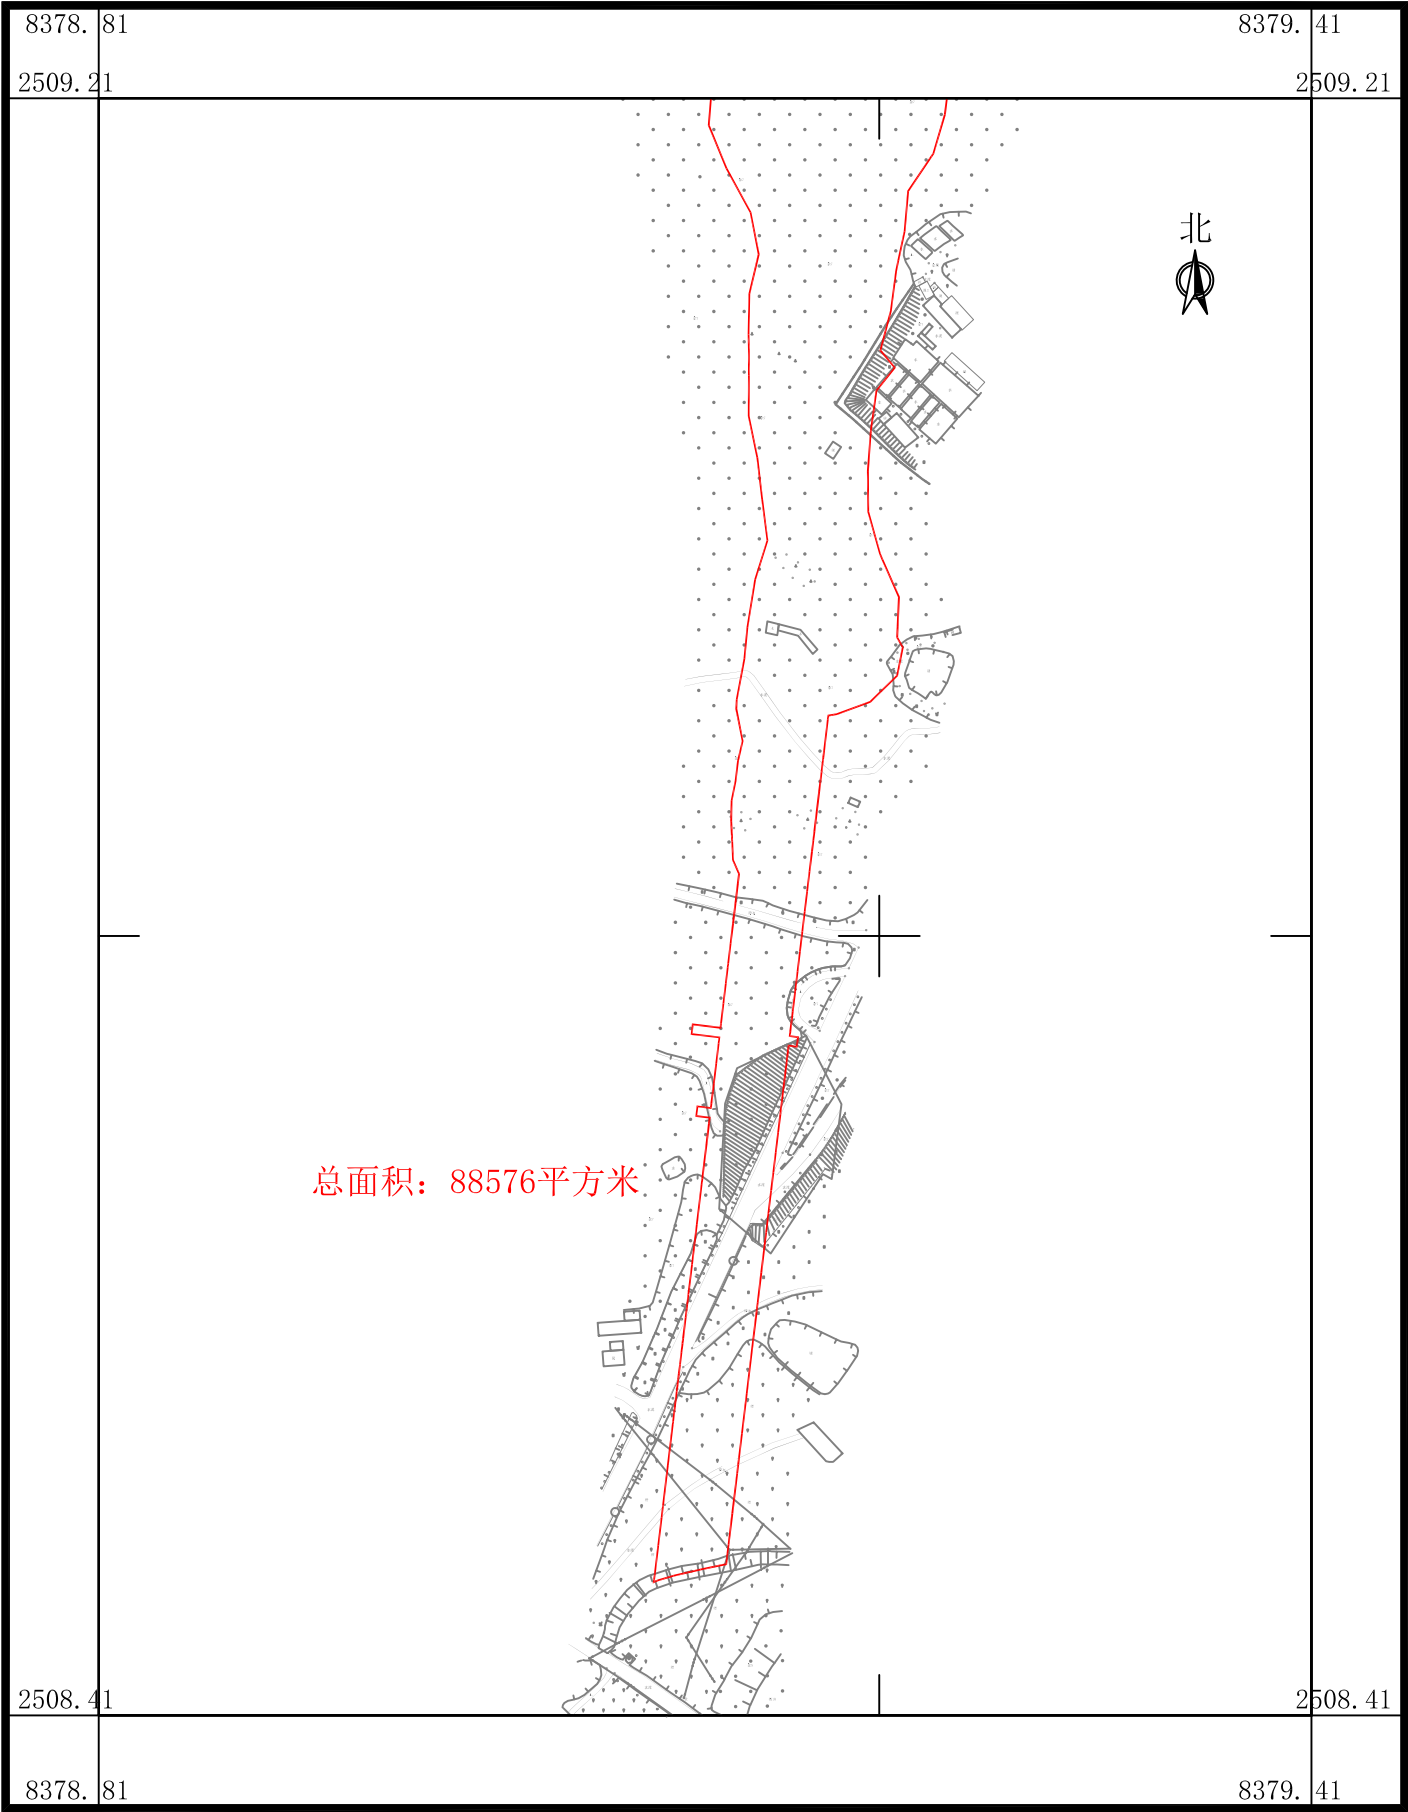

2025年6月数字化制图
2000国家大地坐标系，中央子午线114度
TD/T 1008-2007土地勘测定界规程


1:4000

制图员: 梁翠敏
检查员: 杨 团

南海至新会高速公路鹤山段建设项目用地拟征收土地范围图(9)

鹤山市鹤城镇禾谷村桂坑第四股份经济合作社

广东华地自然空间规划研究有限公司

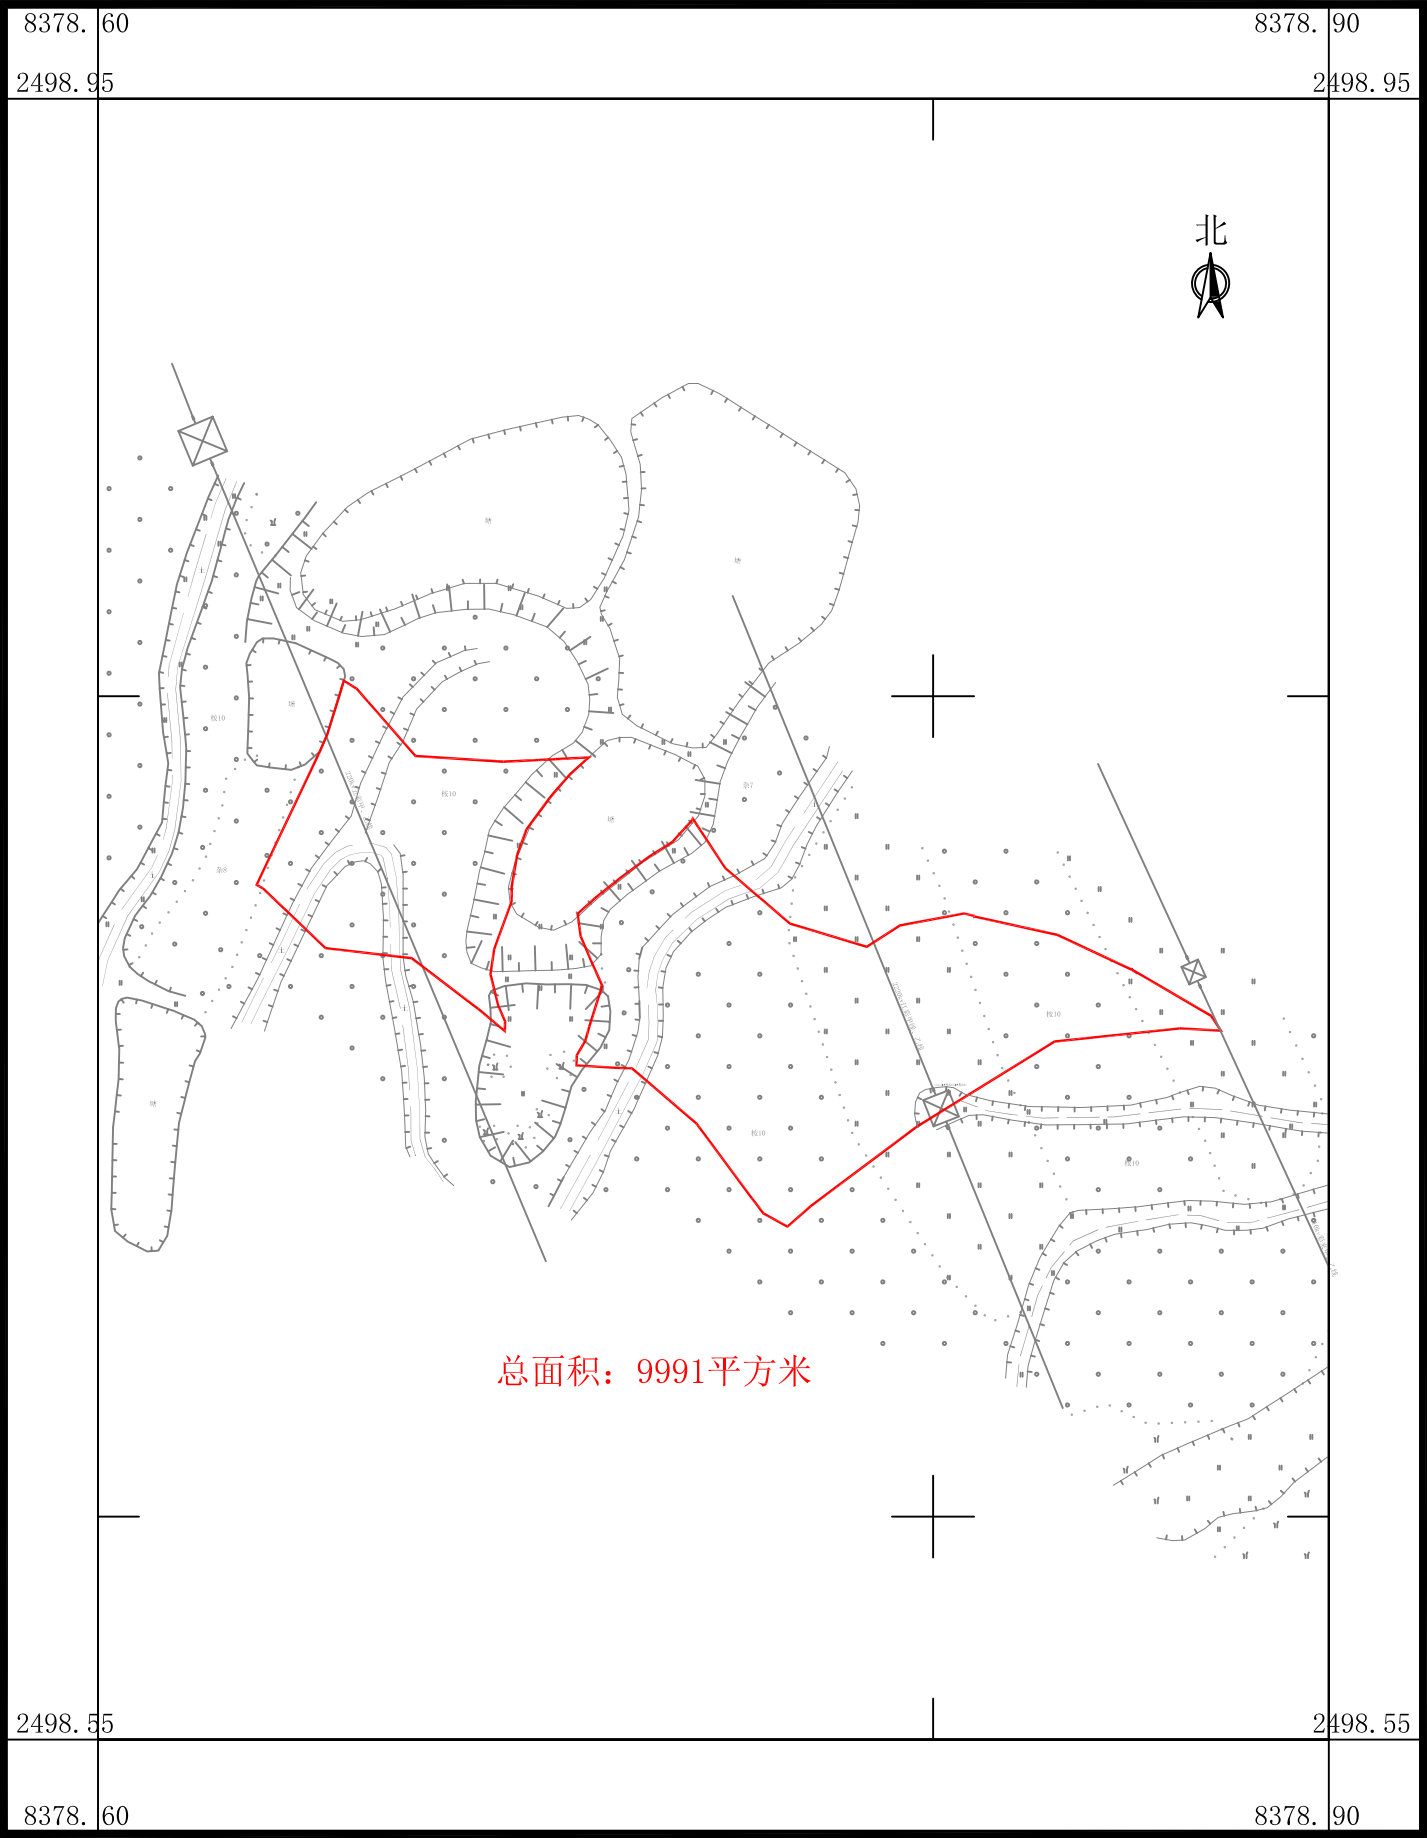


2025年6月数字化制图
2000国家大地坐标系, 中央子午线114度
TD/T 1008-2007土地勘测定界规程

1:2000

制图员: 梁翠敏
检查员: 杨 团

南海至新会高速公路鹤山段建设项目用地拟征收土地范围图(10-1)


鹤山市鹤城镇禾谷村桂坑第一股份经济合作社、
鹤山市鹤城镇禾谷村桂坑第二股份经济合作社、
鹤山市鹤城镇禾谷村桂坑第三股份经济合作社、
鹤山市鹤城镇禾谷村桂坑经济合作社

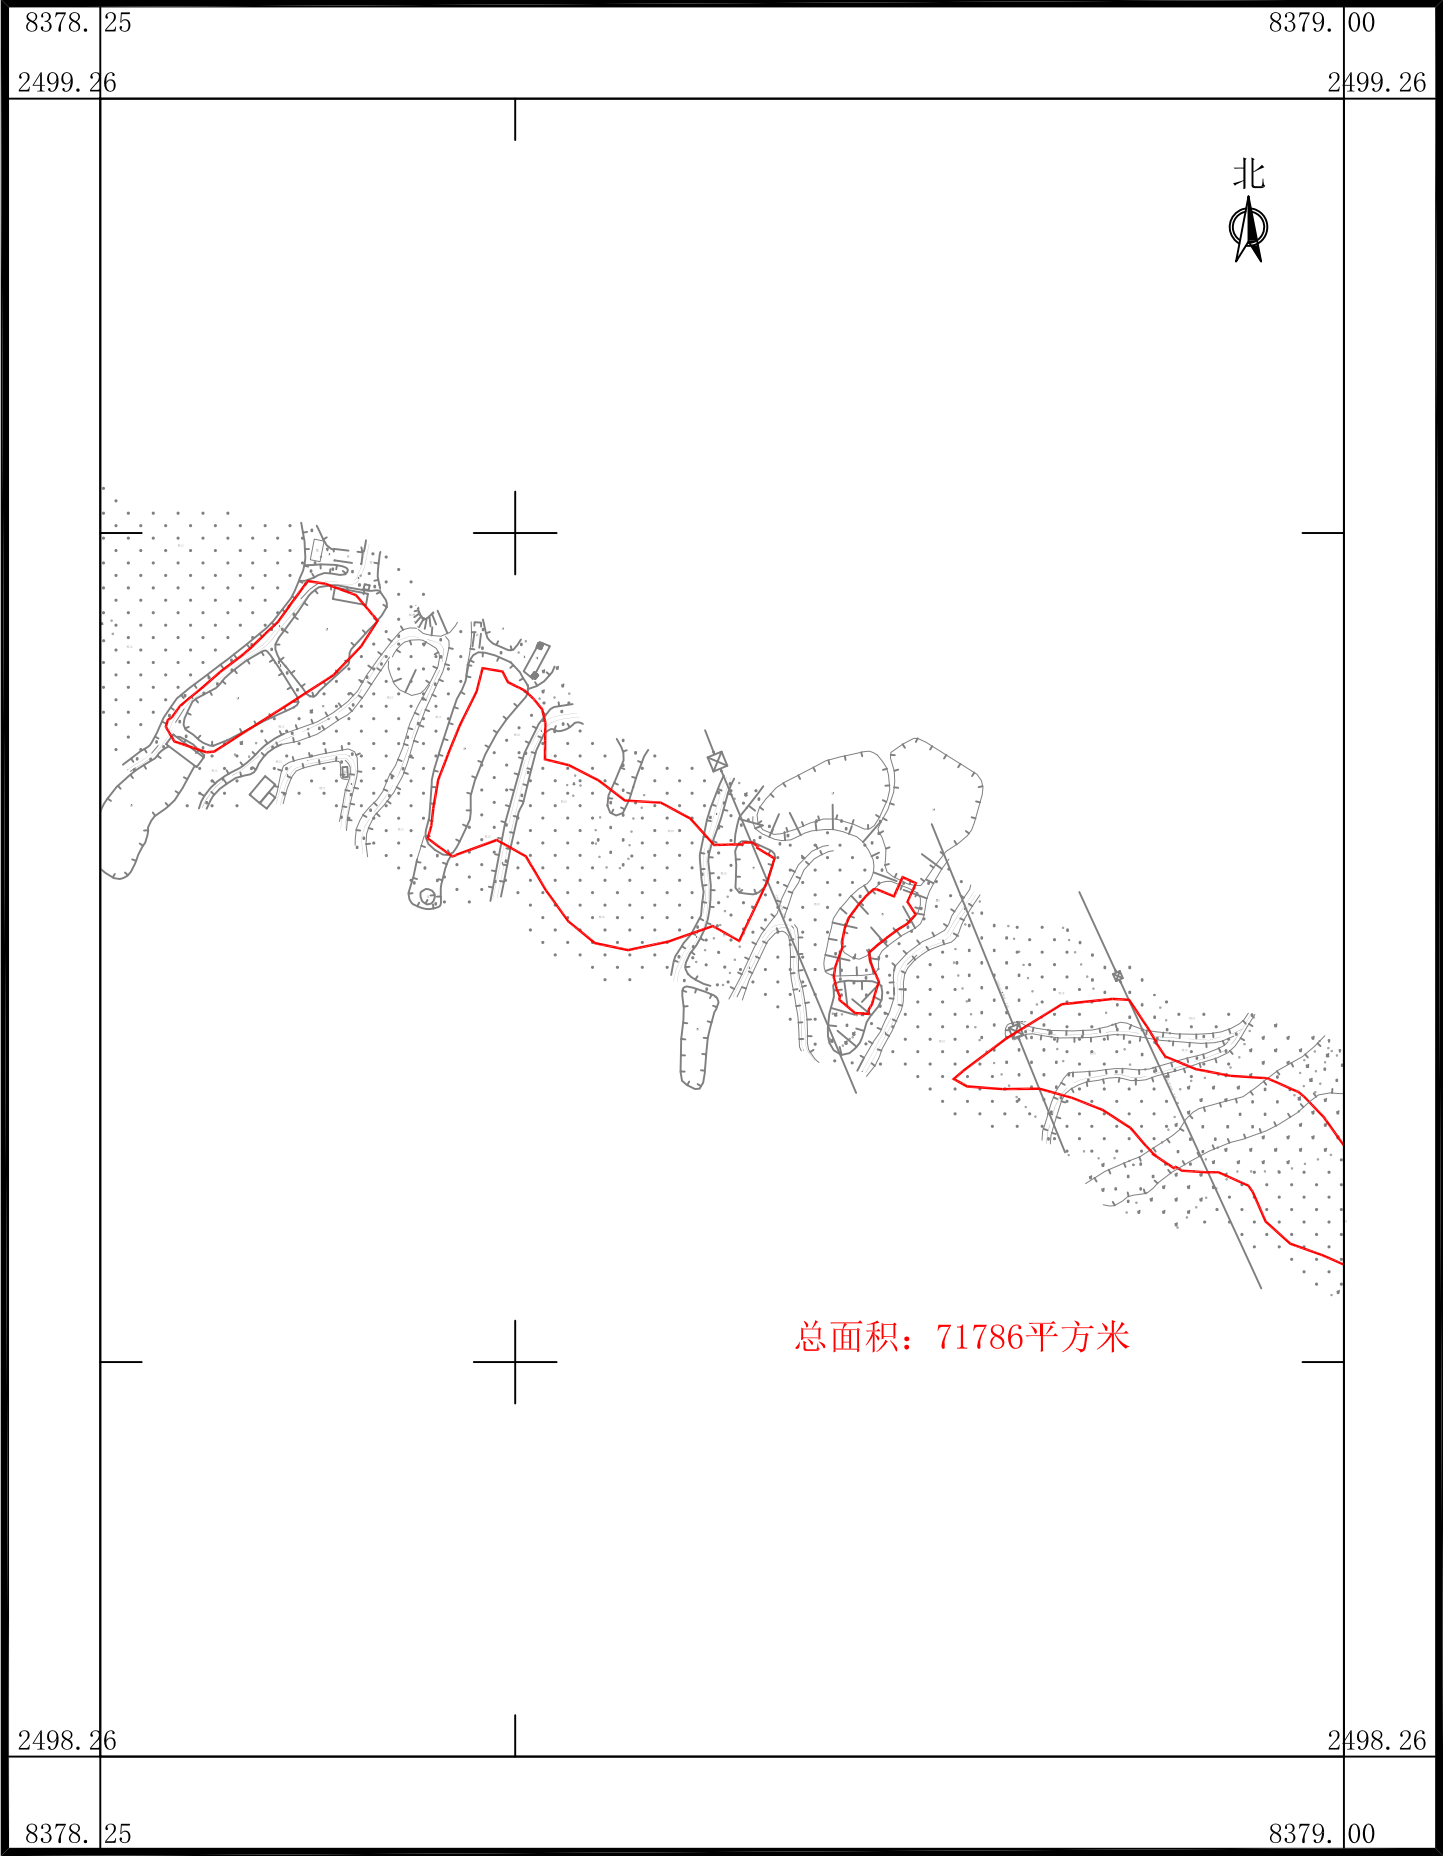

广东华地自然空间规划研究有限公司

南海至新会高速公路鹤山段建设项目用地拟征收土地范围图(10-2)

鹤山市鹤城镇禾谷村桂坑第一股份经济合作社、
鹤山市鹤城镇禾谷村桂坑第二股份经济合作社、
鹤山市鹤城镇禾谷村桂坑第三股份经济合作社、
鹤山市鹤城镇禾谷村桂坑经济合作社

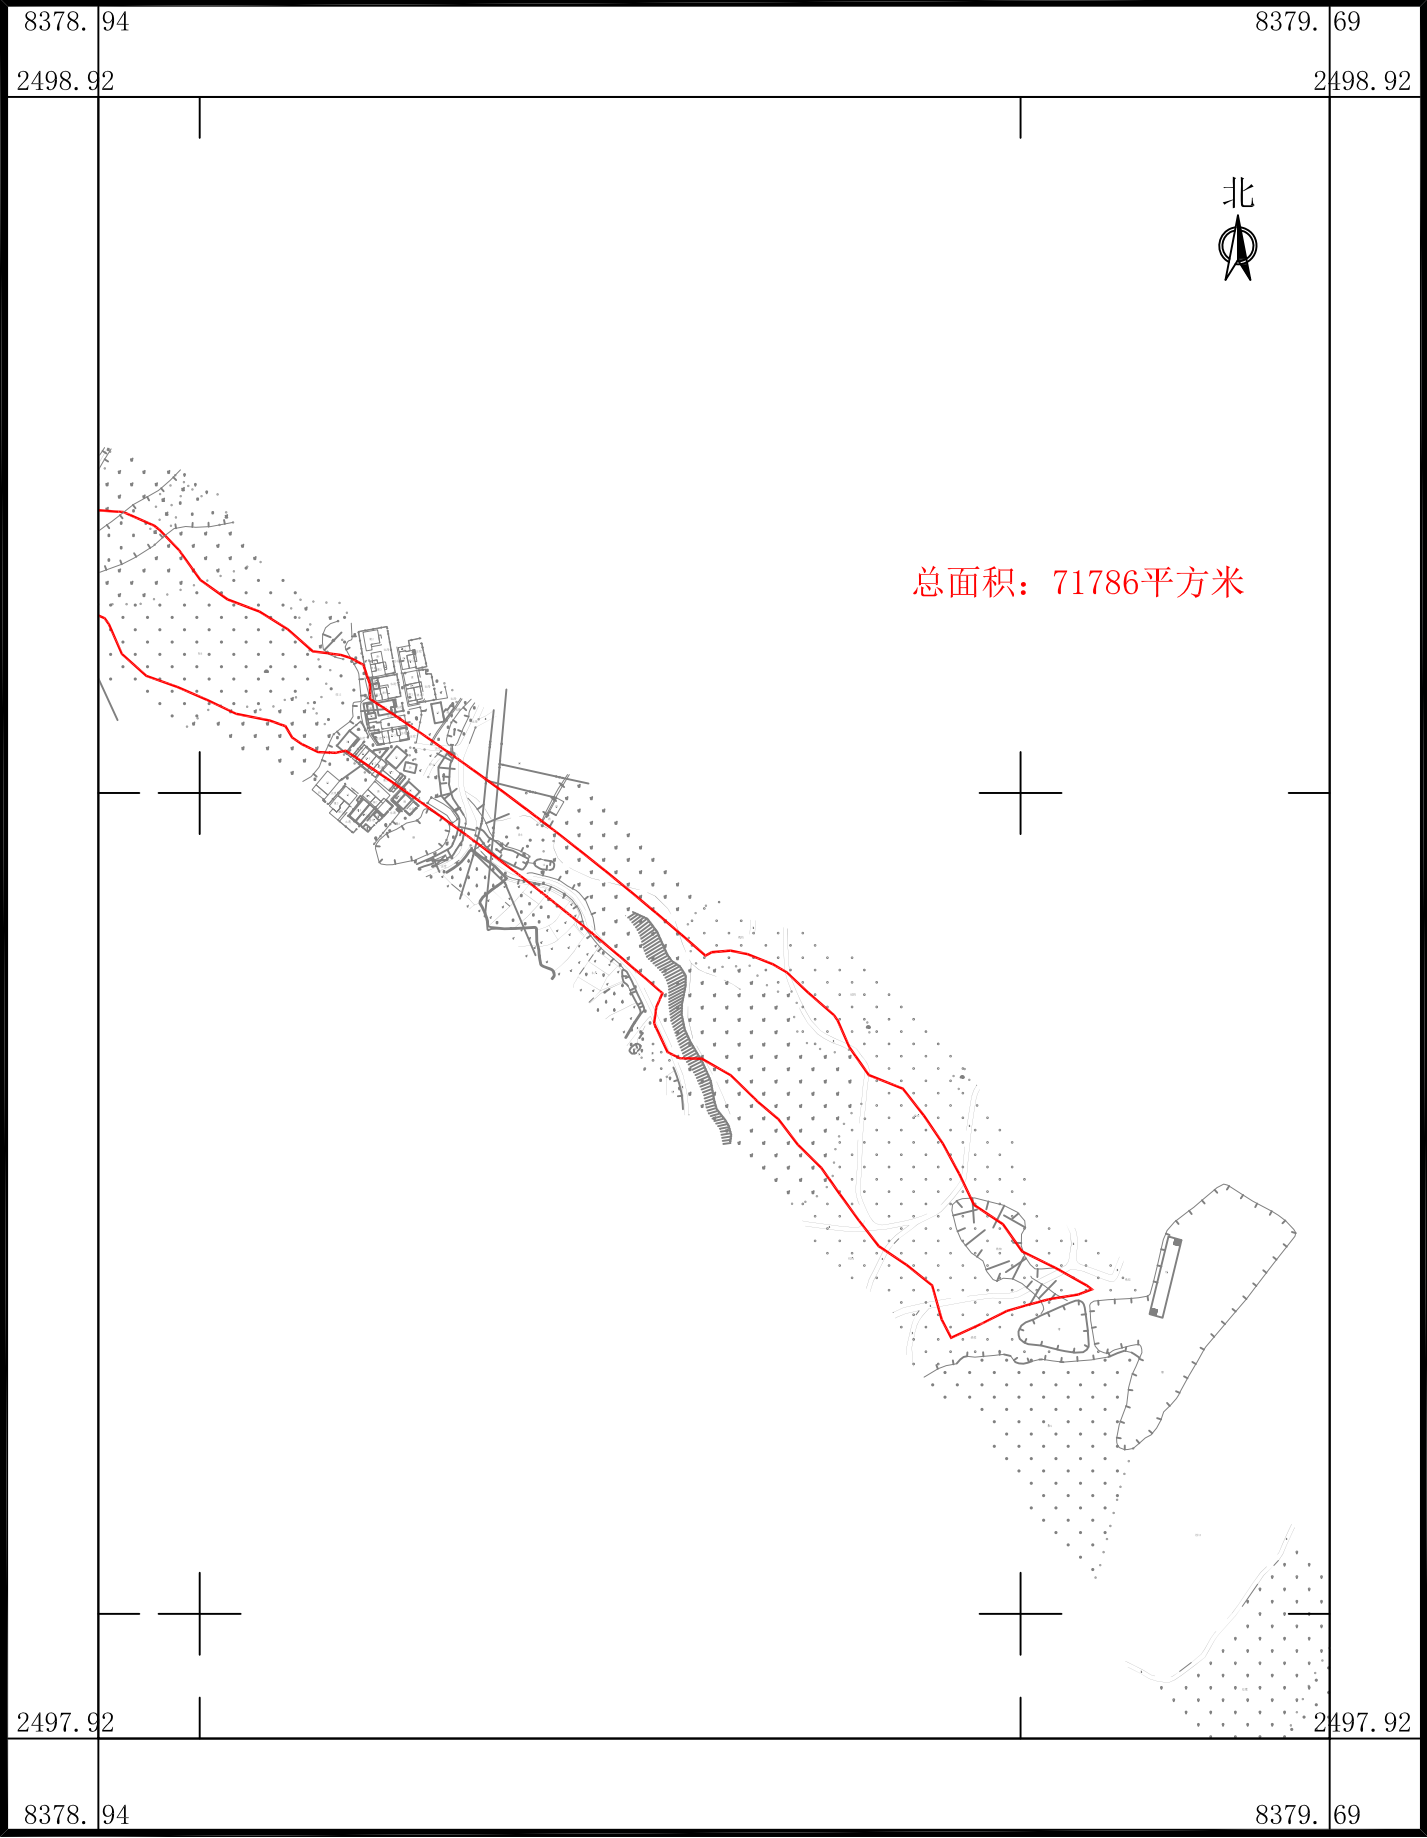


广东华地自然空间规划研究有限公司

南海至新会高速公路鹤山段建设项目用地拟征收土地范围图(11)

鹤山市鹤城镇禾谷村禾围股份经济合作社

广东华地自然空间规划研究有限公司

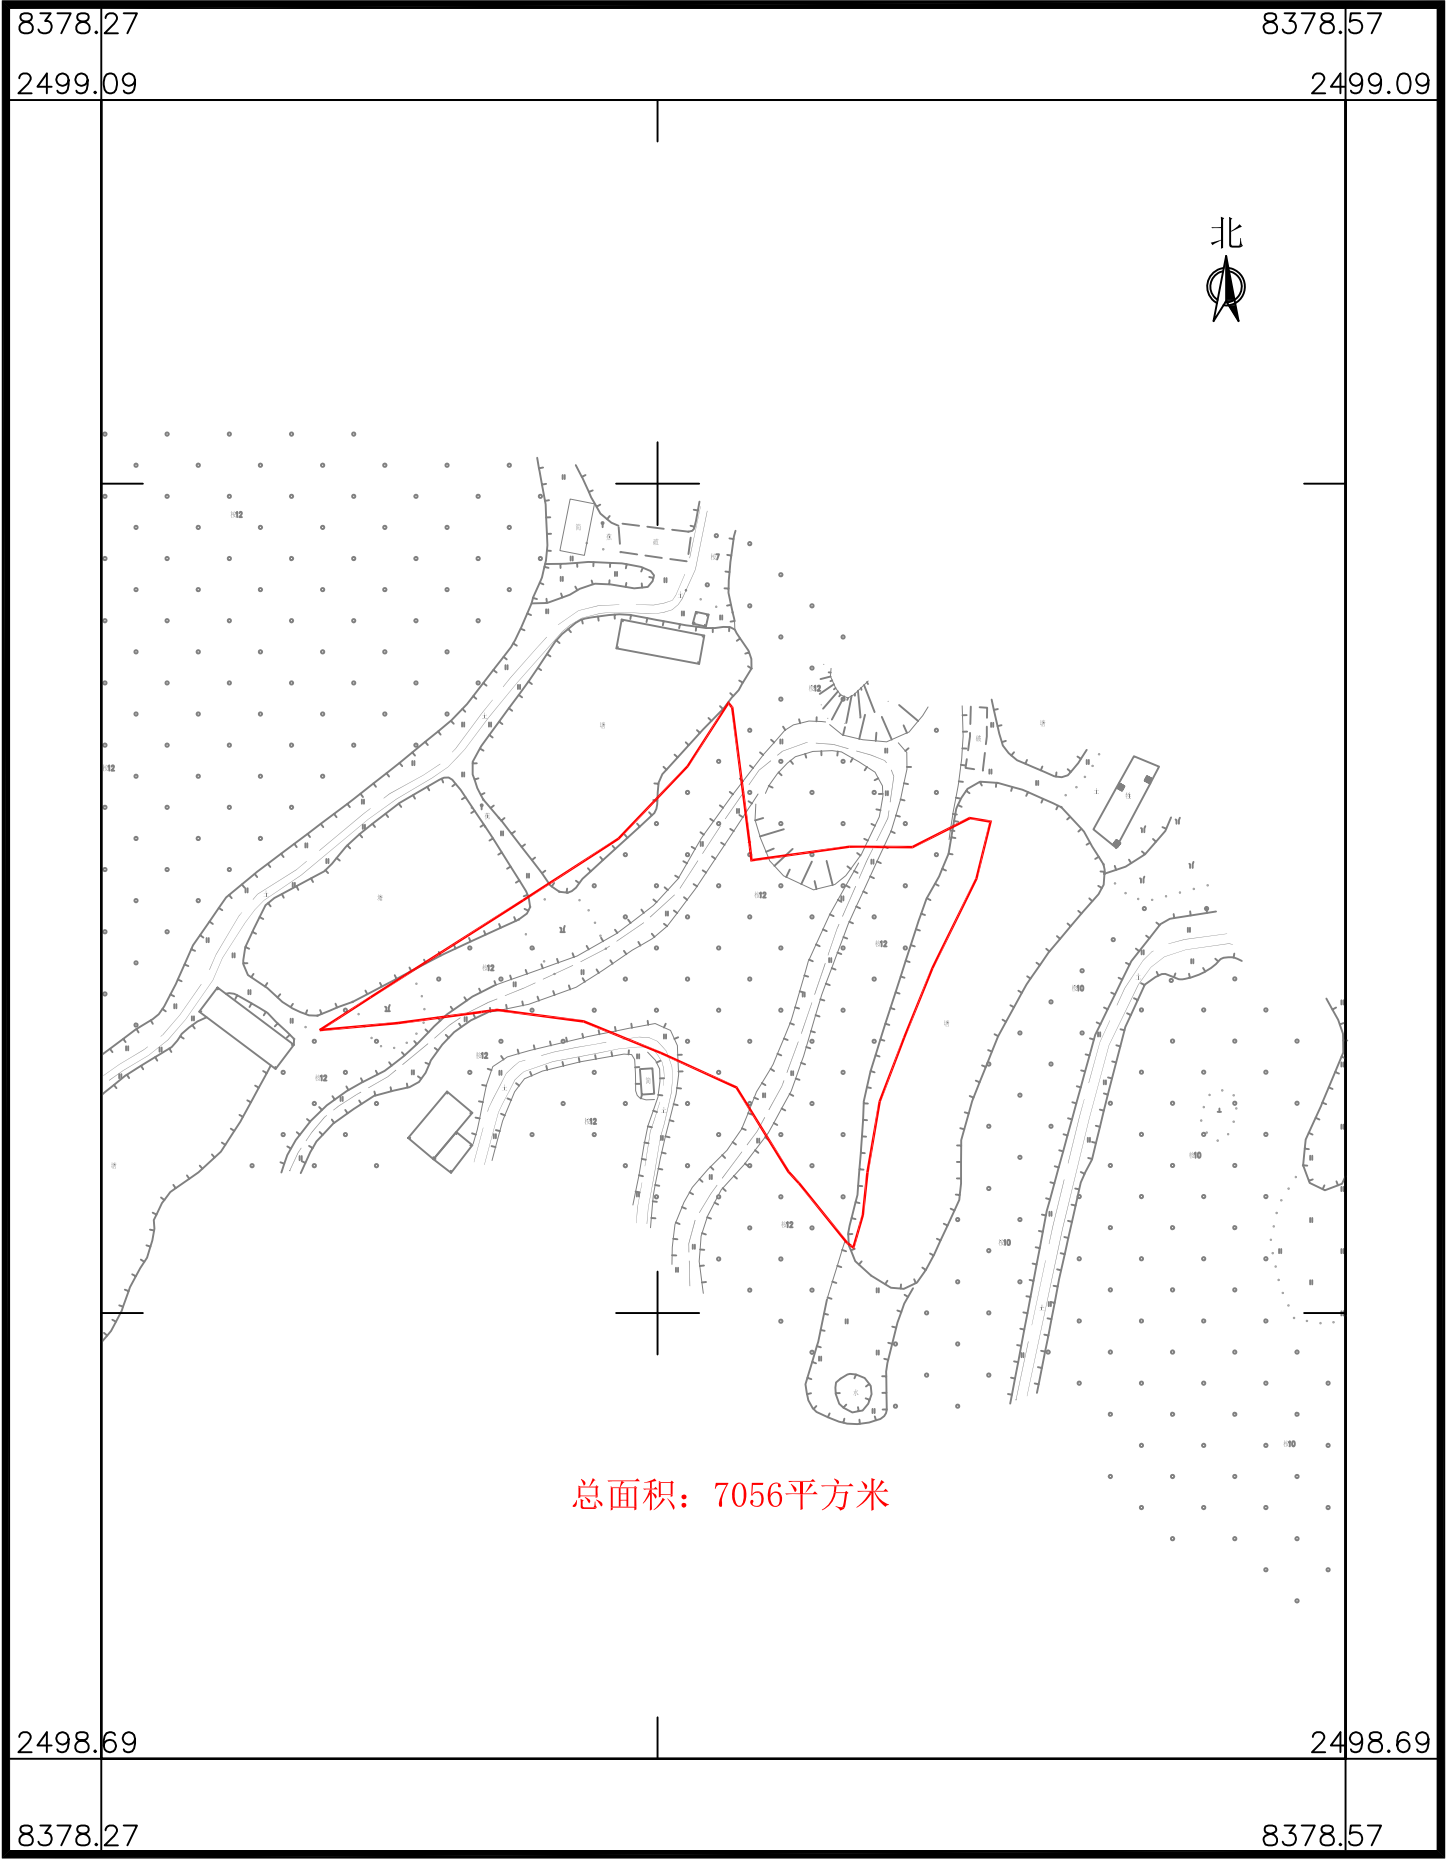


2025年6月数字化制图
2000国家大地坐标系，中央子午线114度
TD/T 1008-2007土地勘测定界规程

1:2000

制图员: 梁翠敏
检查员: 杨 团

南海至新会高速公路鹤山段建设项目用地拟征收土地范围图(12)


鹤山市鹤城镇禾谷村禾围股份经济合作社、
鹤山市鹤城镇禾谷村圩头股份经济合作社、
鹤山市鹤城镇禾谷经济联合社

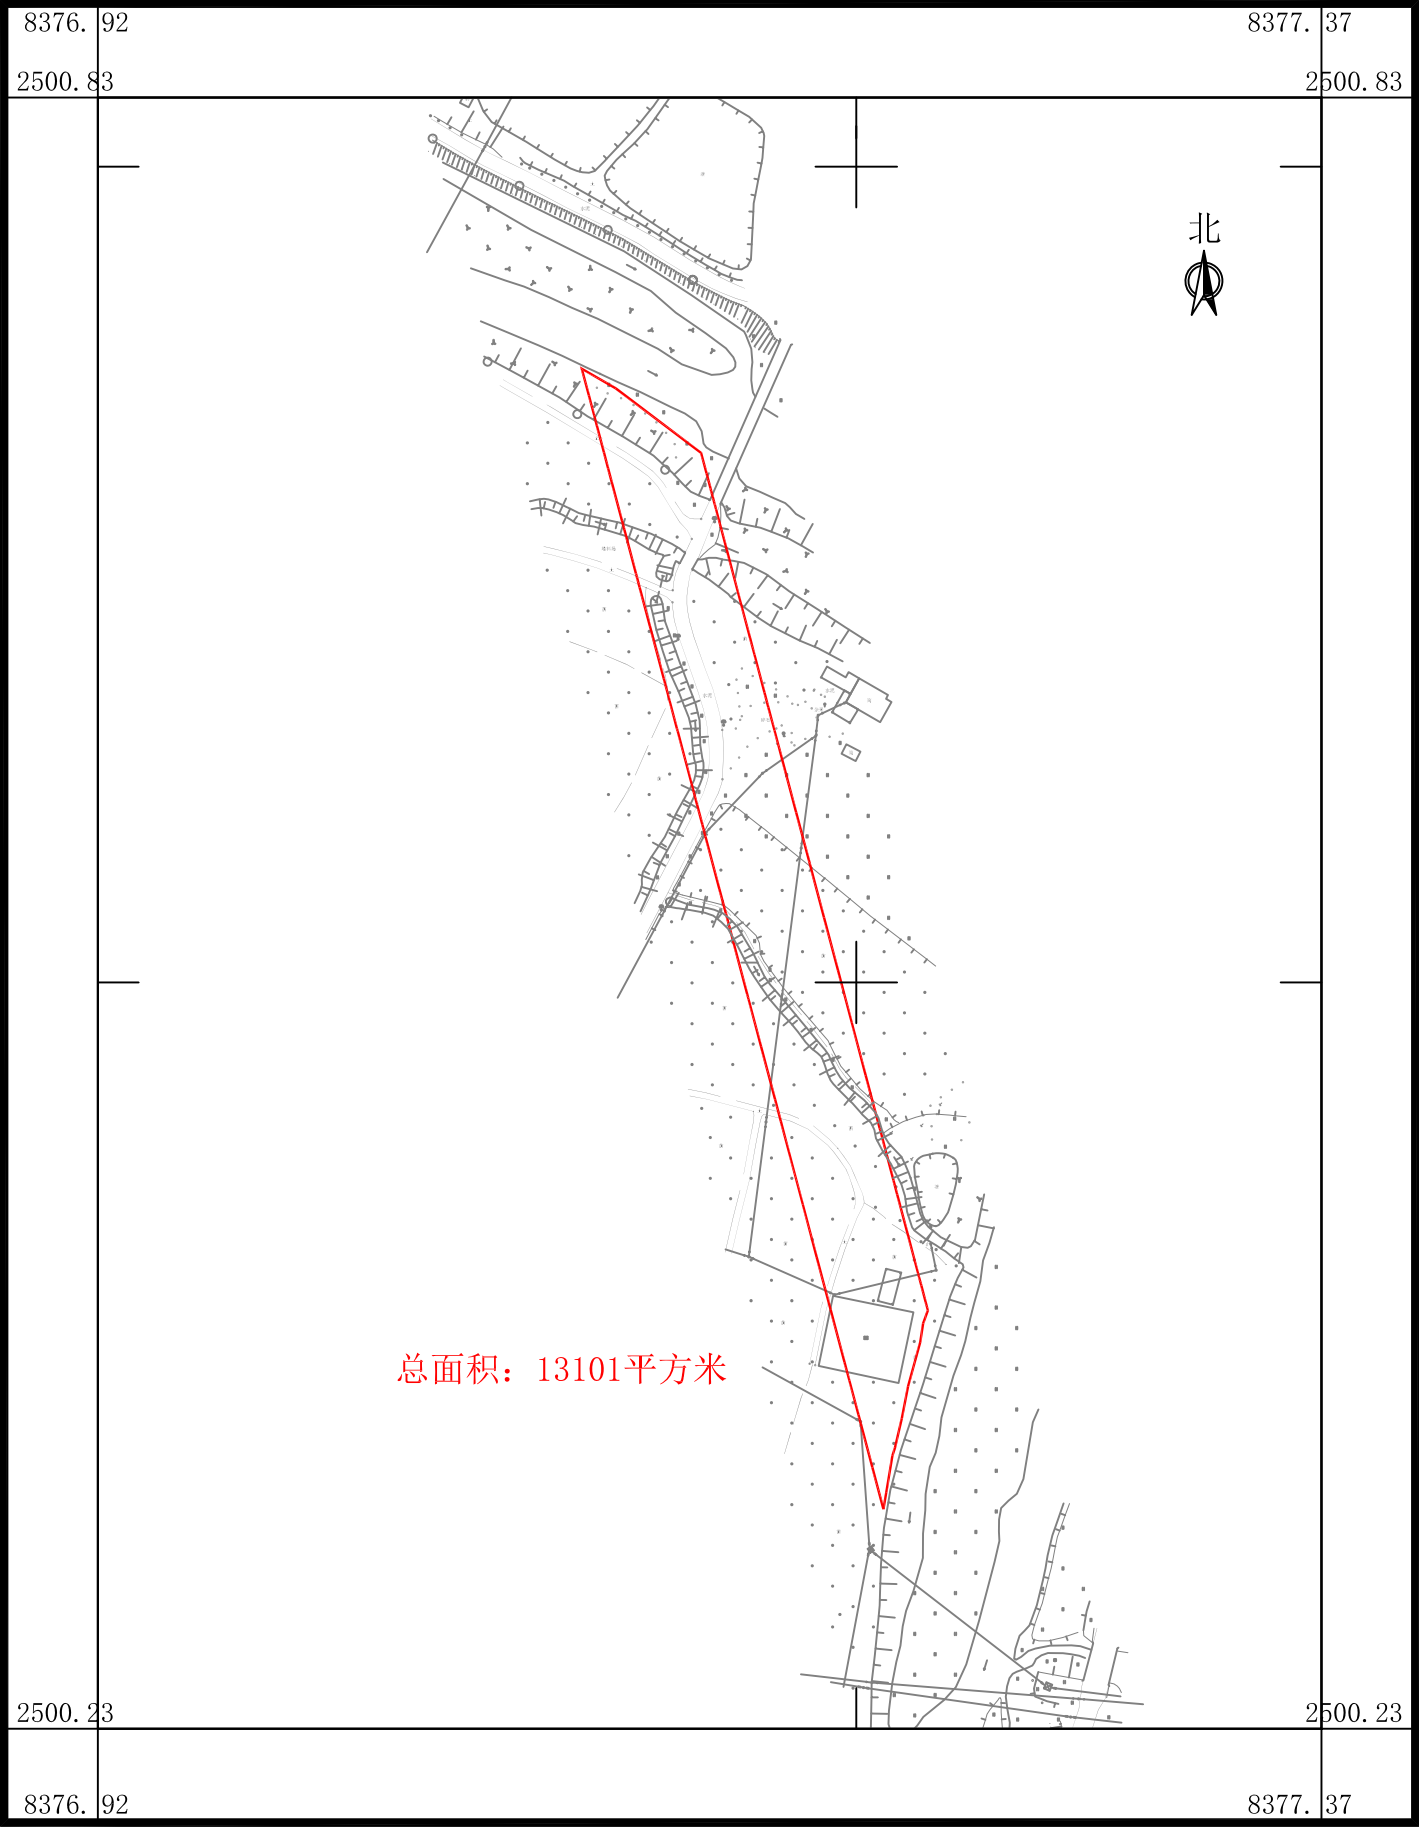

广东华地自然空间规划研究有限公司

南海至新会高速公路鹤山段建设项目用地拟征收土地范围图(13)


鹤山市鹤城镇禾谷村上新股份经济合作社、鹤山市鹤城镇禾谷村四新第一股份经济合作社、鹤山市鹤城镇禾谷村四新第二股份经济合作社、鹤山市鹤城镇禾谷村田心第二股份经济合作社、鹤山市鹤城镇禾谷村田心第一股份经济合作社、鹤山市鹤城镇禾谷经济联合社

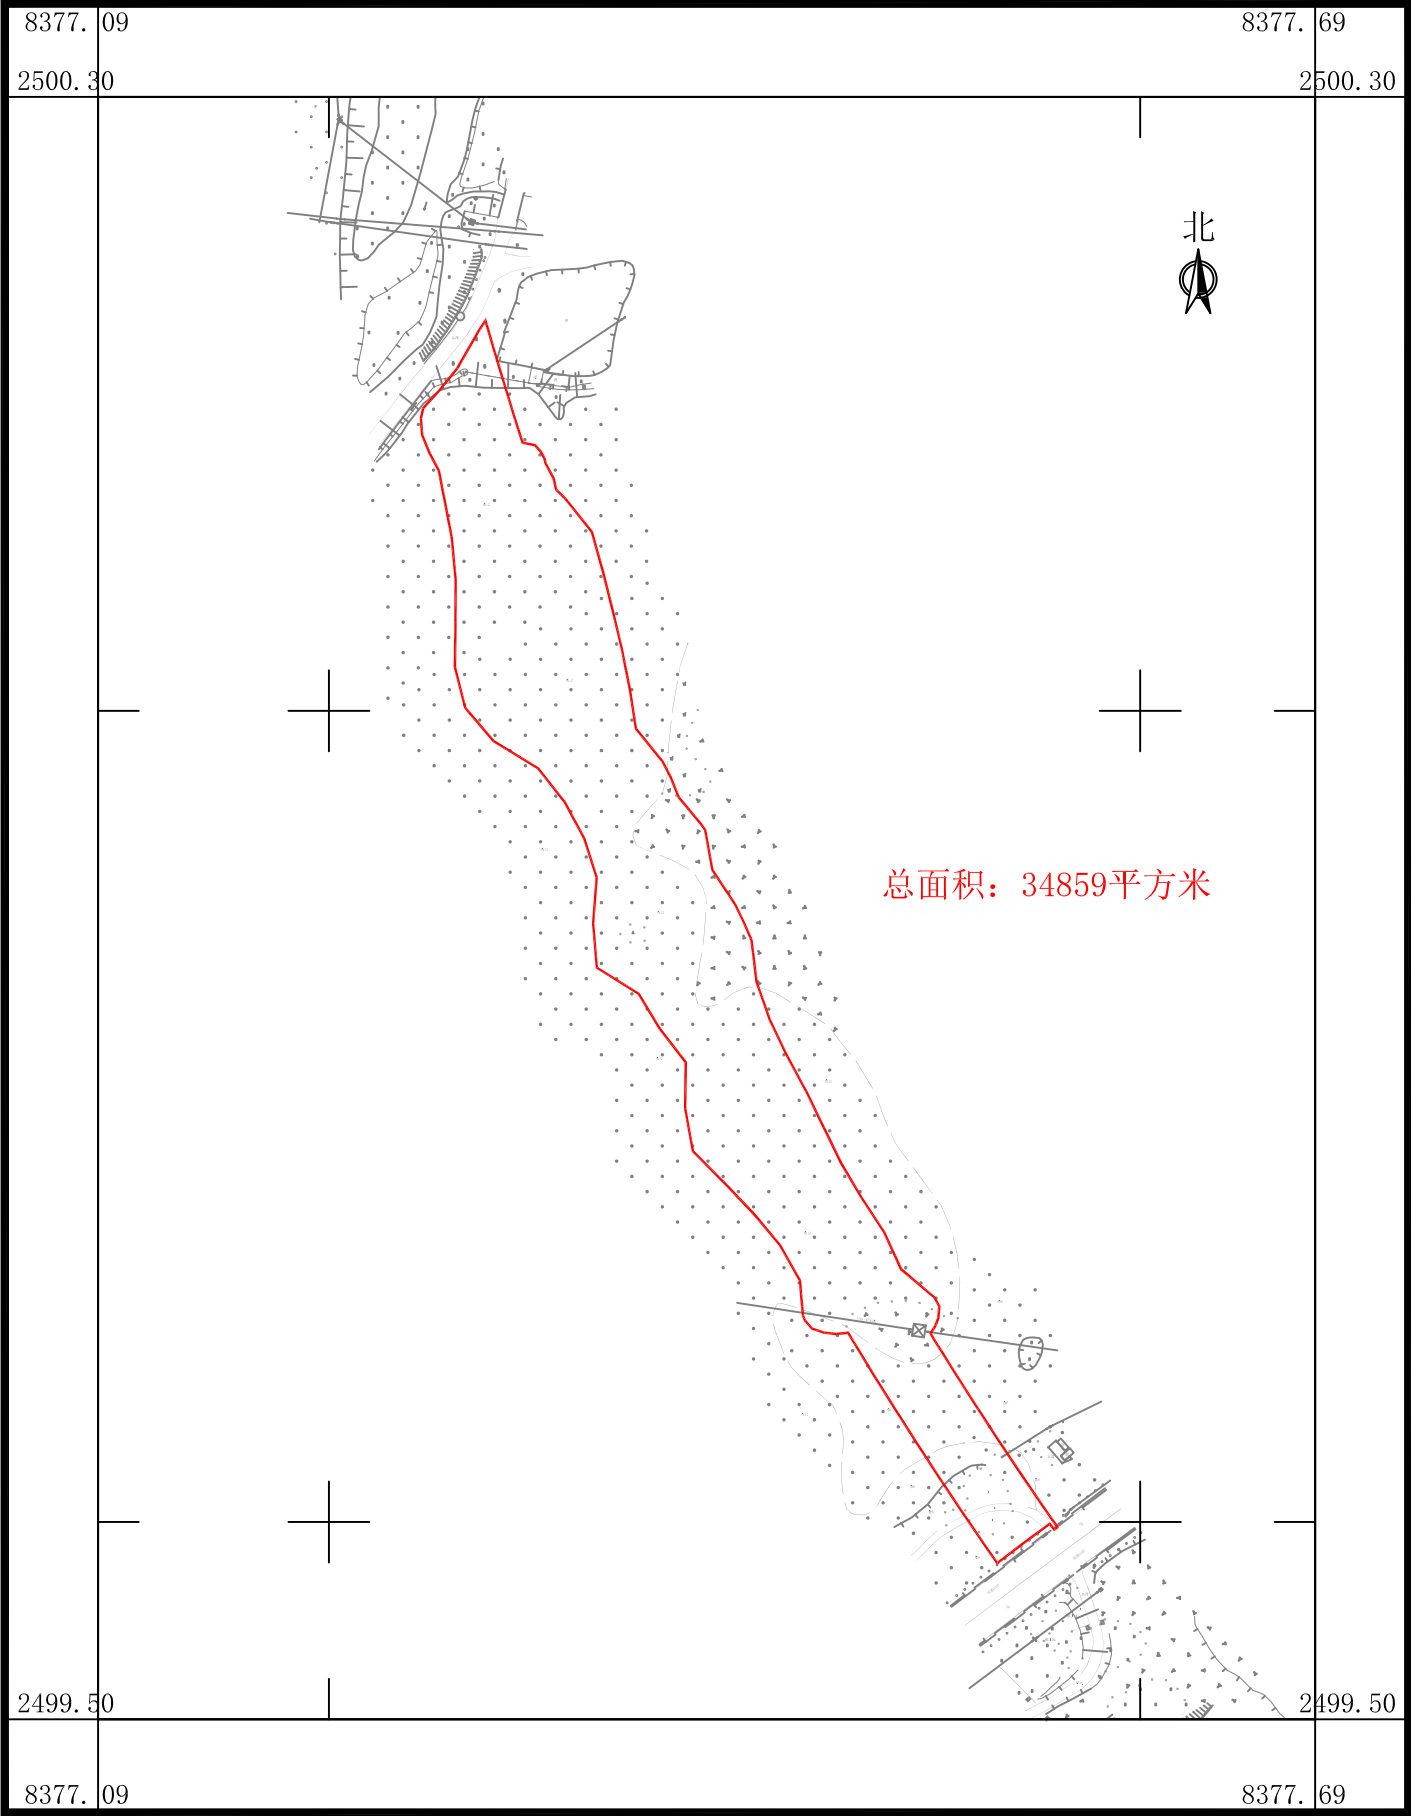

广东华地自然空间规划研究有限公司

南海至新会高速公路鹤山段建设项目用地拟征收土地范围图(14)


鹤山市鹤城镇禾谷经济联合社

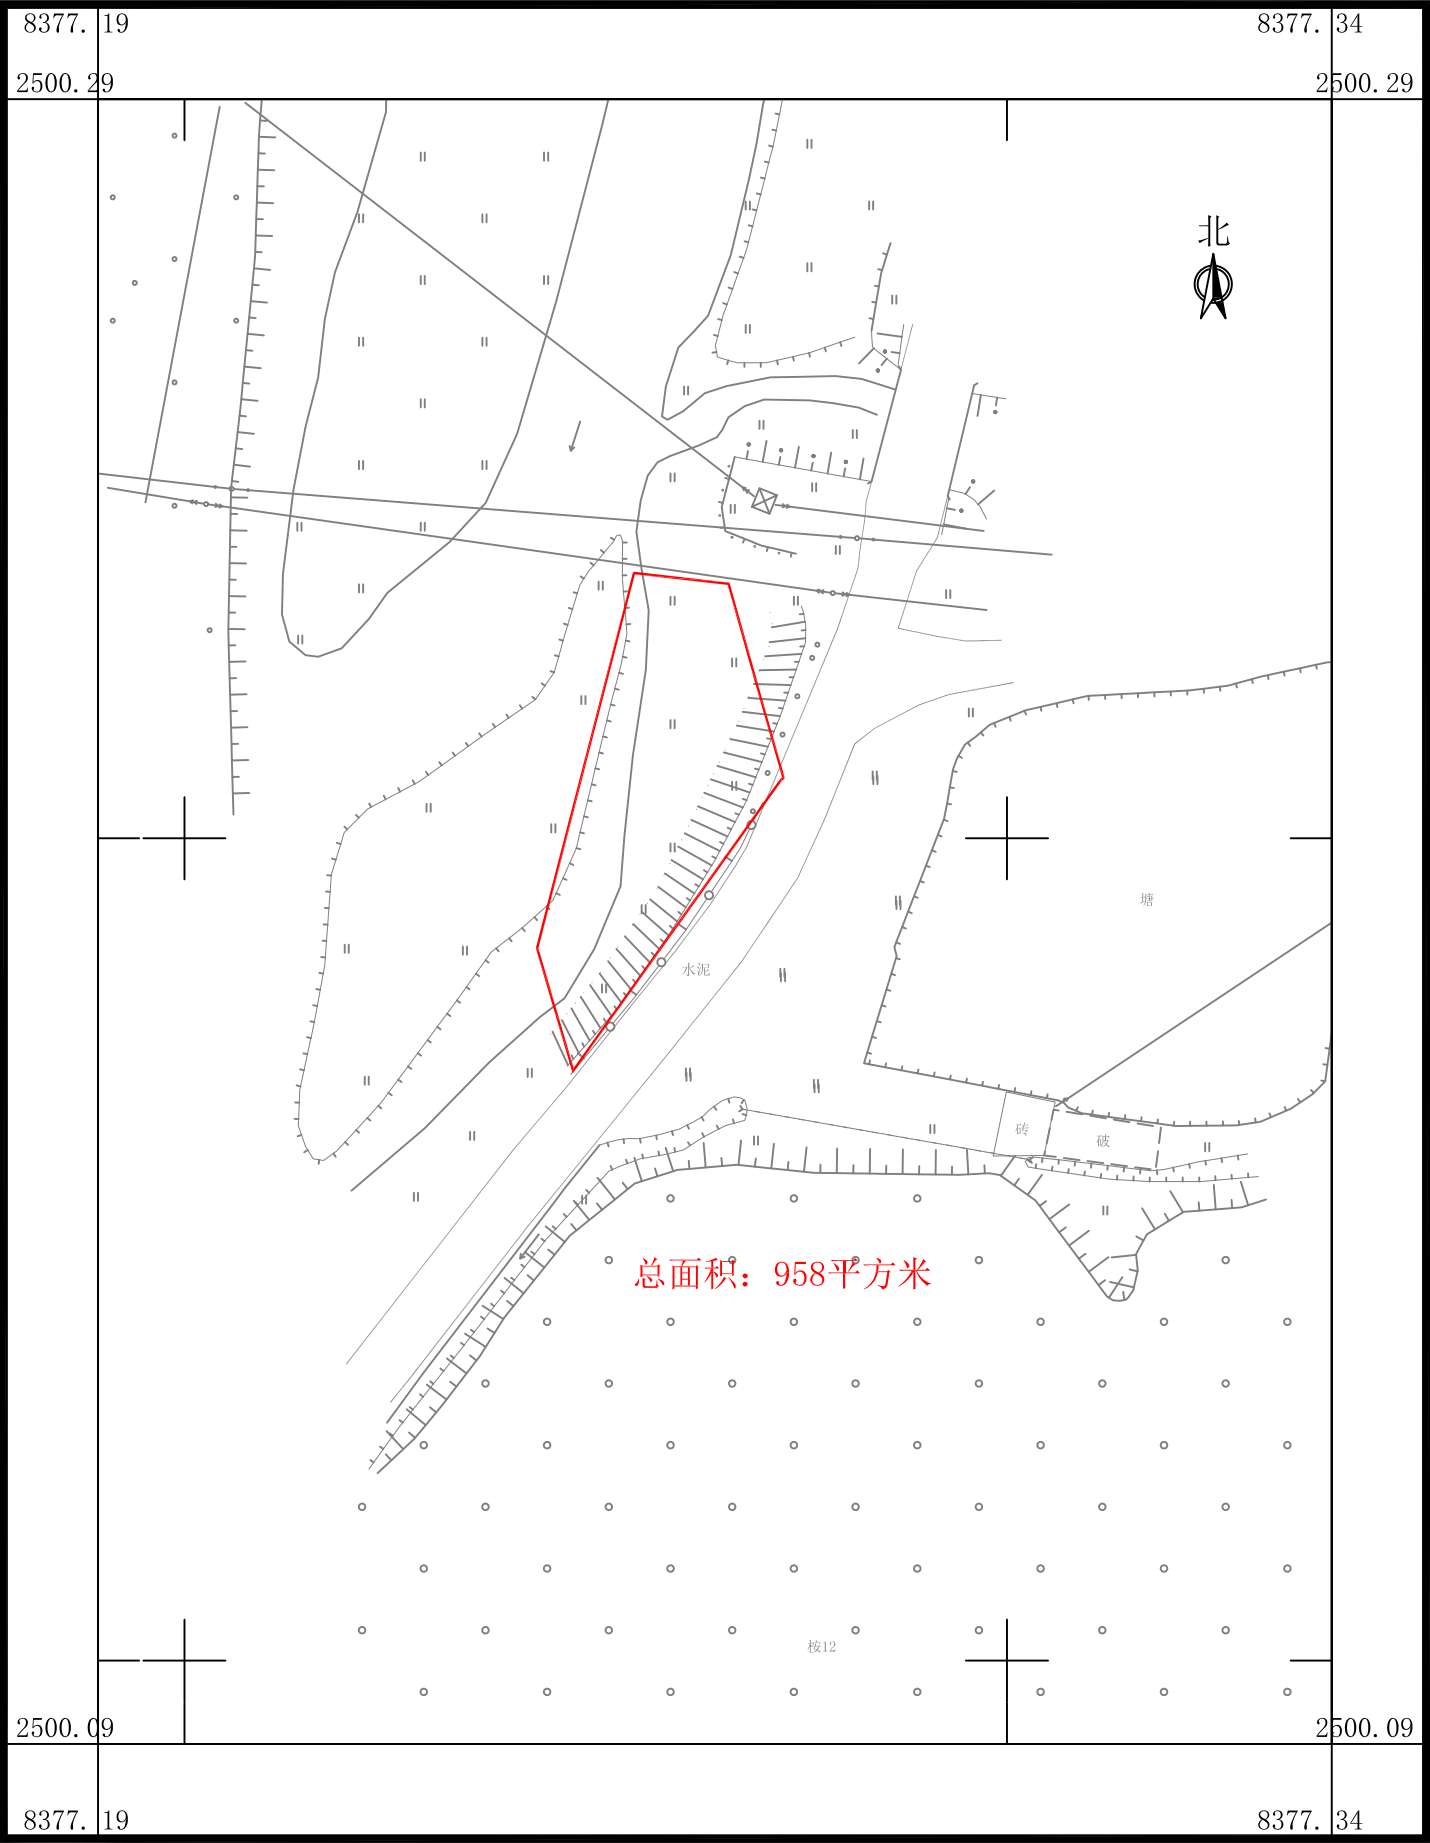

广东华地自然空间规划研究有限公司

南海至新会高速公路鹤山段建设项目用地拟征收土地范围图(15)


鹤山市鹤城镇鹤城村高三股份经济合作社、鹤山市
鹤城镇鹤城村古劳股份经济合作社、鹤山市鹤城镇
鹤城村卫东股份经济合作社

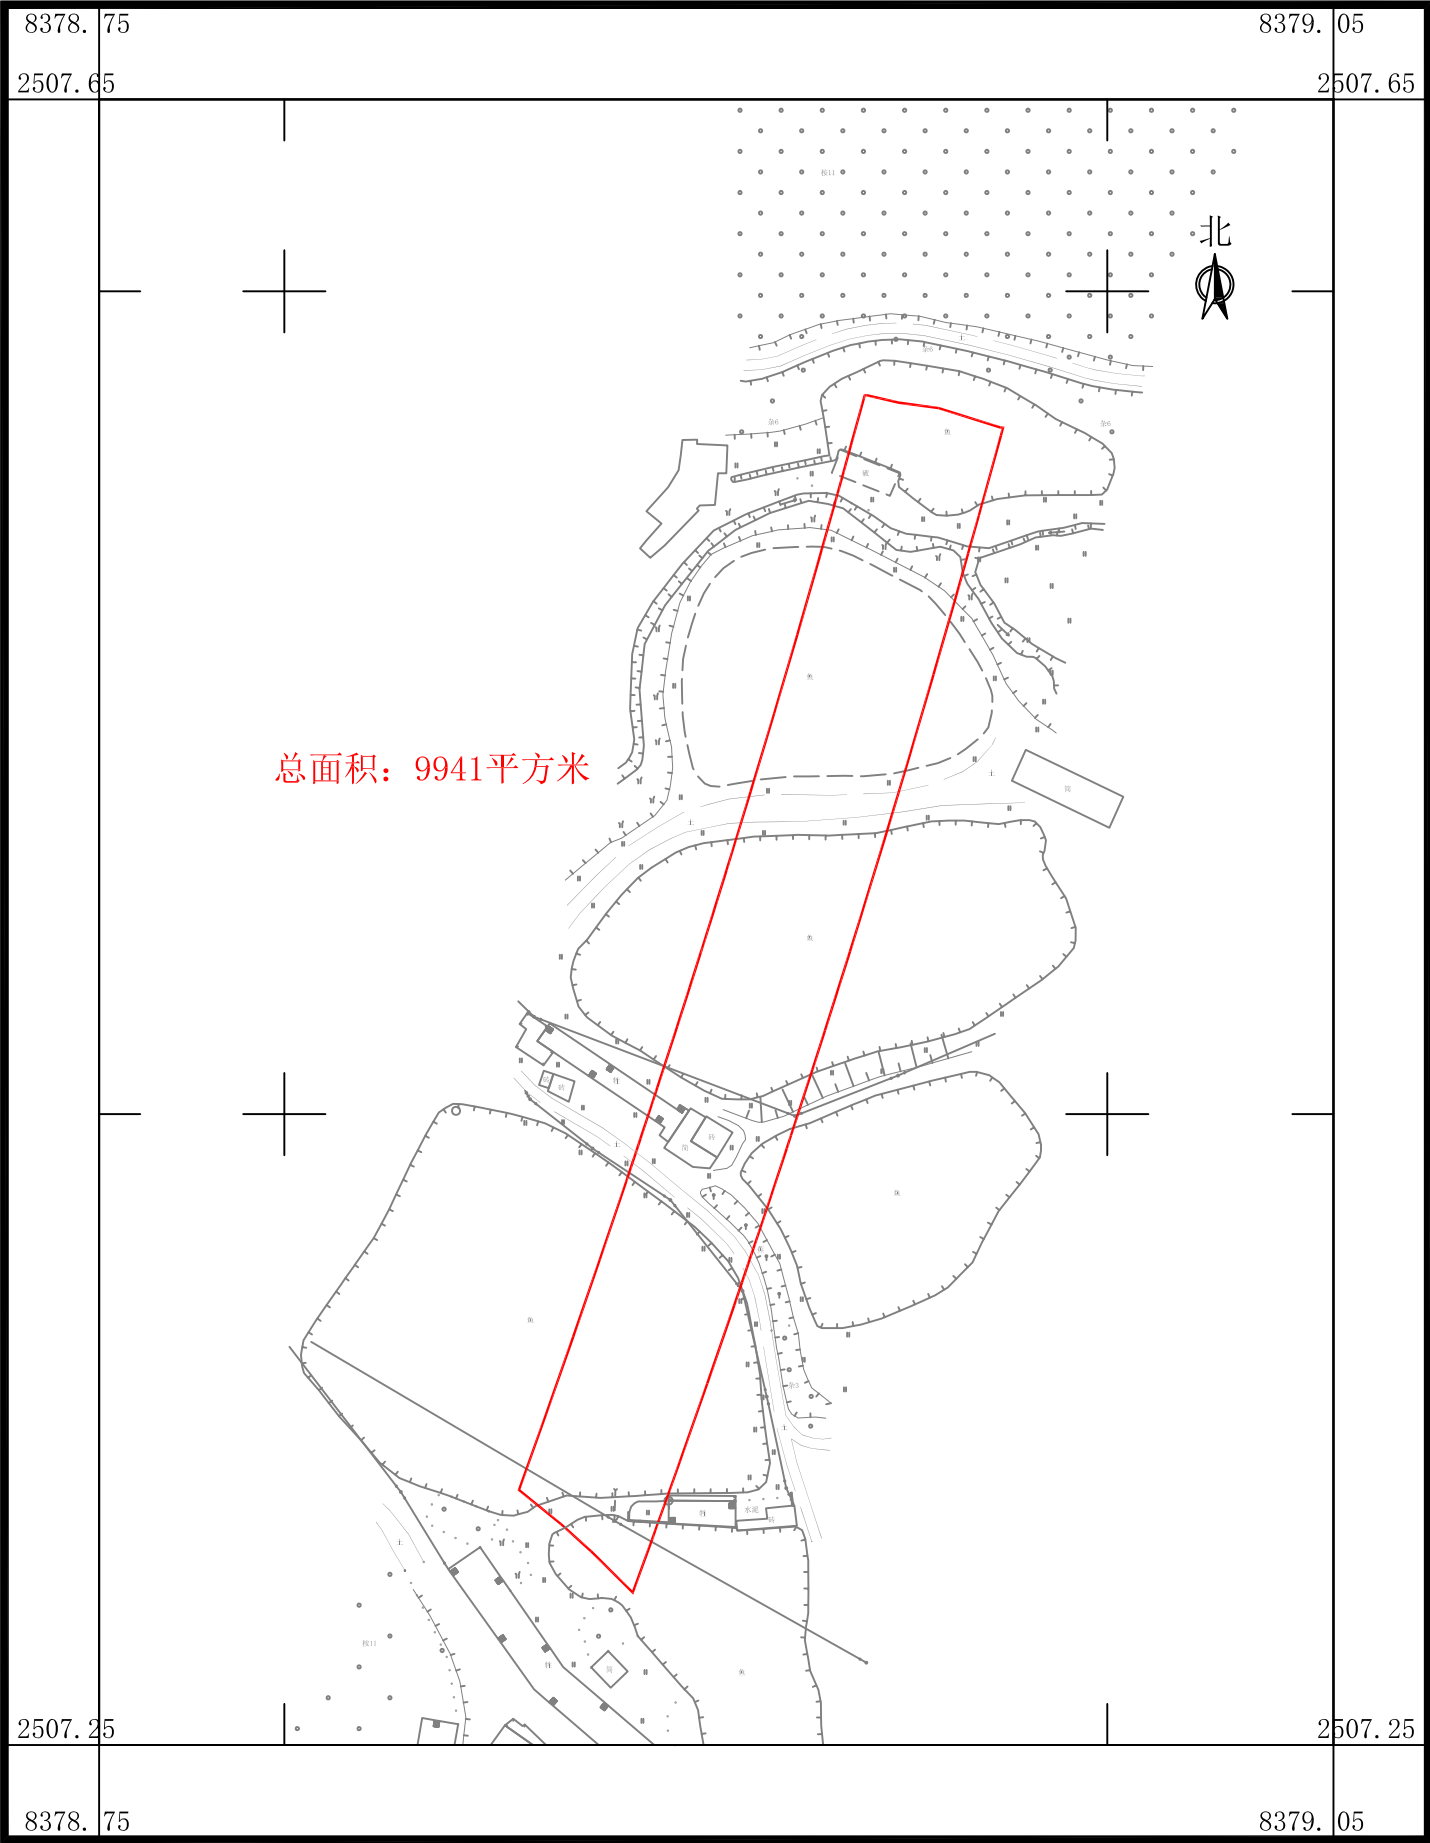

广东华地自然空间规划研究有限公司

南海至新会高速公路鹤山段建设项目用地拟征收土地范围图(16)


鹤山市鹤城镇鹤城村水浪股份经济合作社、
鹤山市鹤城镇先锋村横坑股份经济合作社

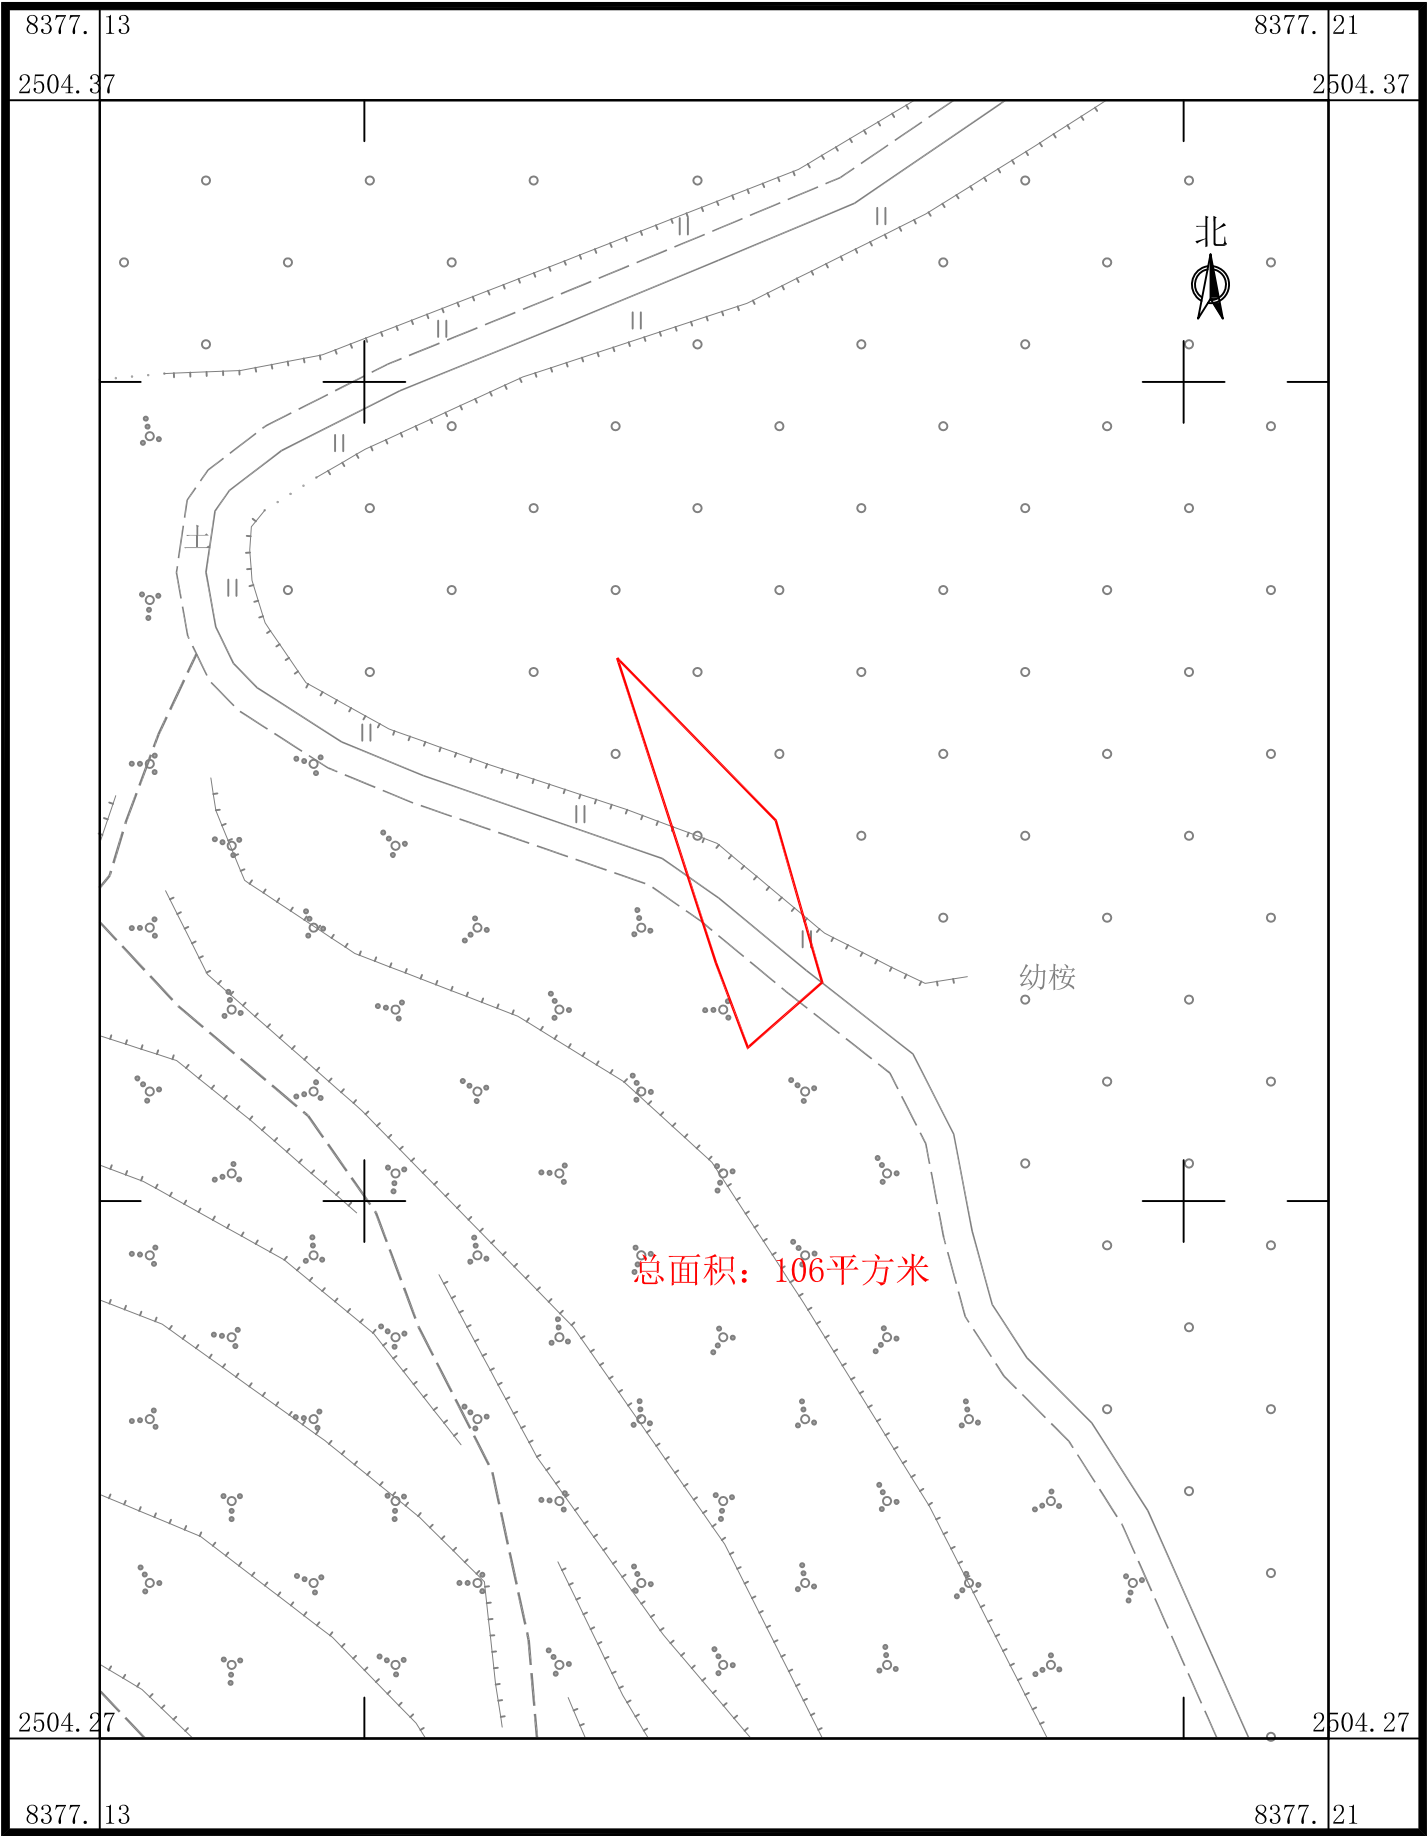

广东华地自然空间规划研究有限公司

南海至新会高速公路鹤山段建设项目用地拟征收土地范围图(17)


鹤山市鹤城镇鹤城村水浪股份经济合作社、鹤山市鹤城镇先锋村横坑股份经济合作社、鹤山市鹤城镇先锋村田心第二股份经济合作社、鹤山市鹤城镇先锋村田心第一股份经济合作社

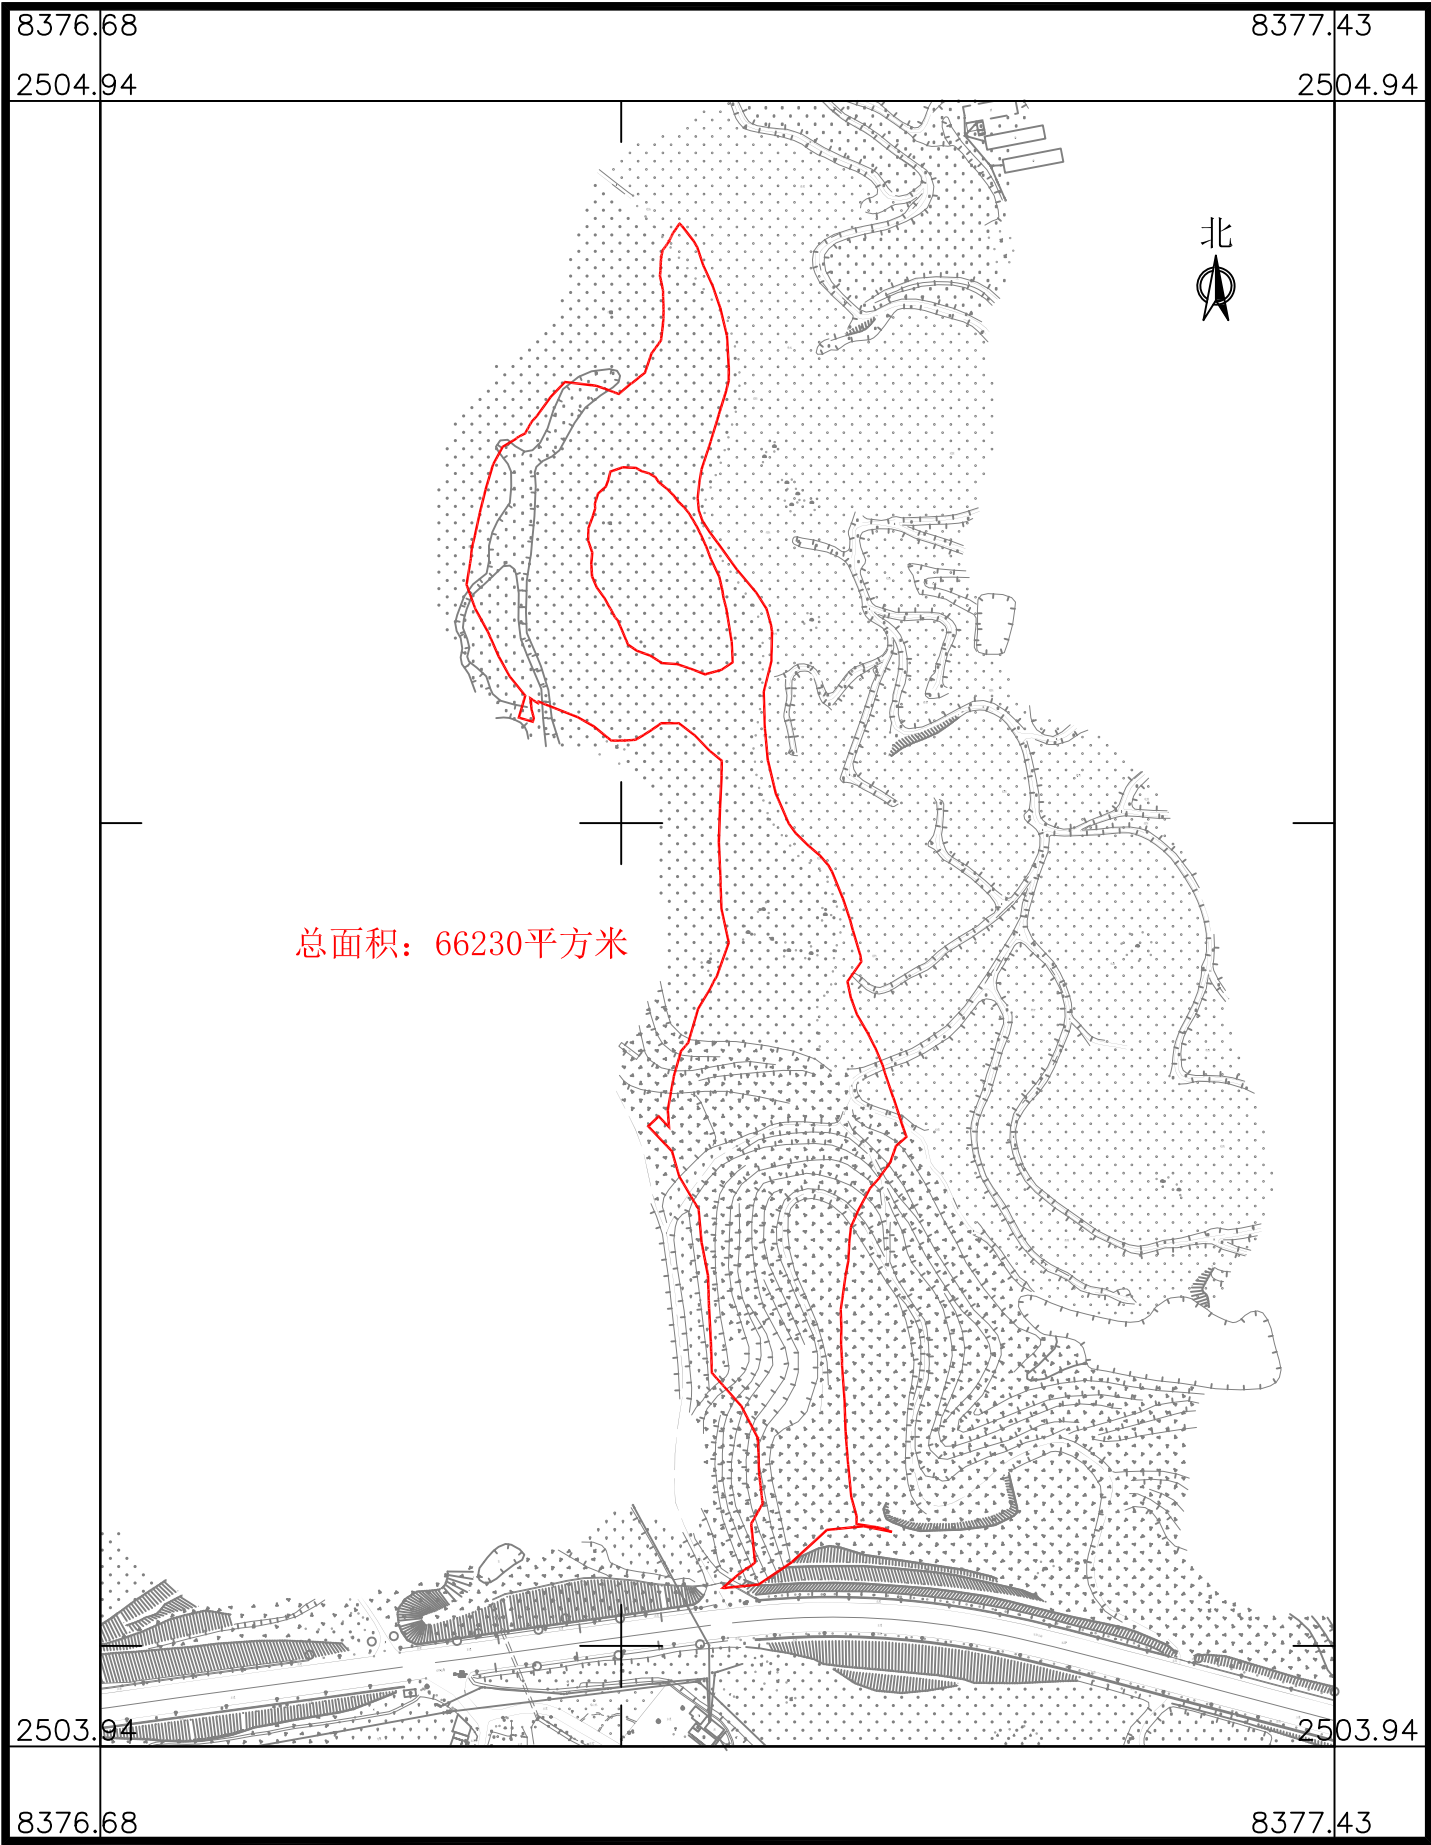

广东华地自然空间规划研究有限公司

南海至新会高速公路鹤山段建设项目用地拟征收土地范围图(18)

鹤山市鹤城镇鹤城村西门第二股份经济合作社

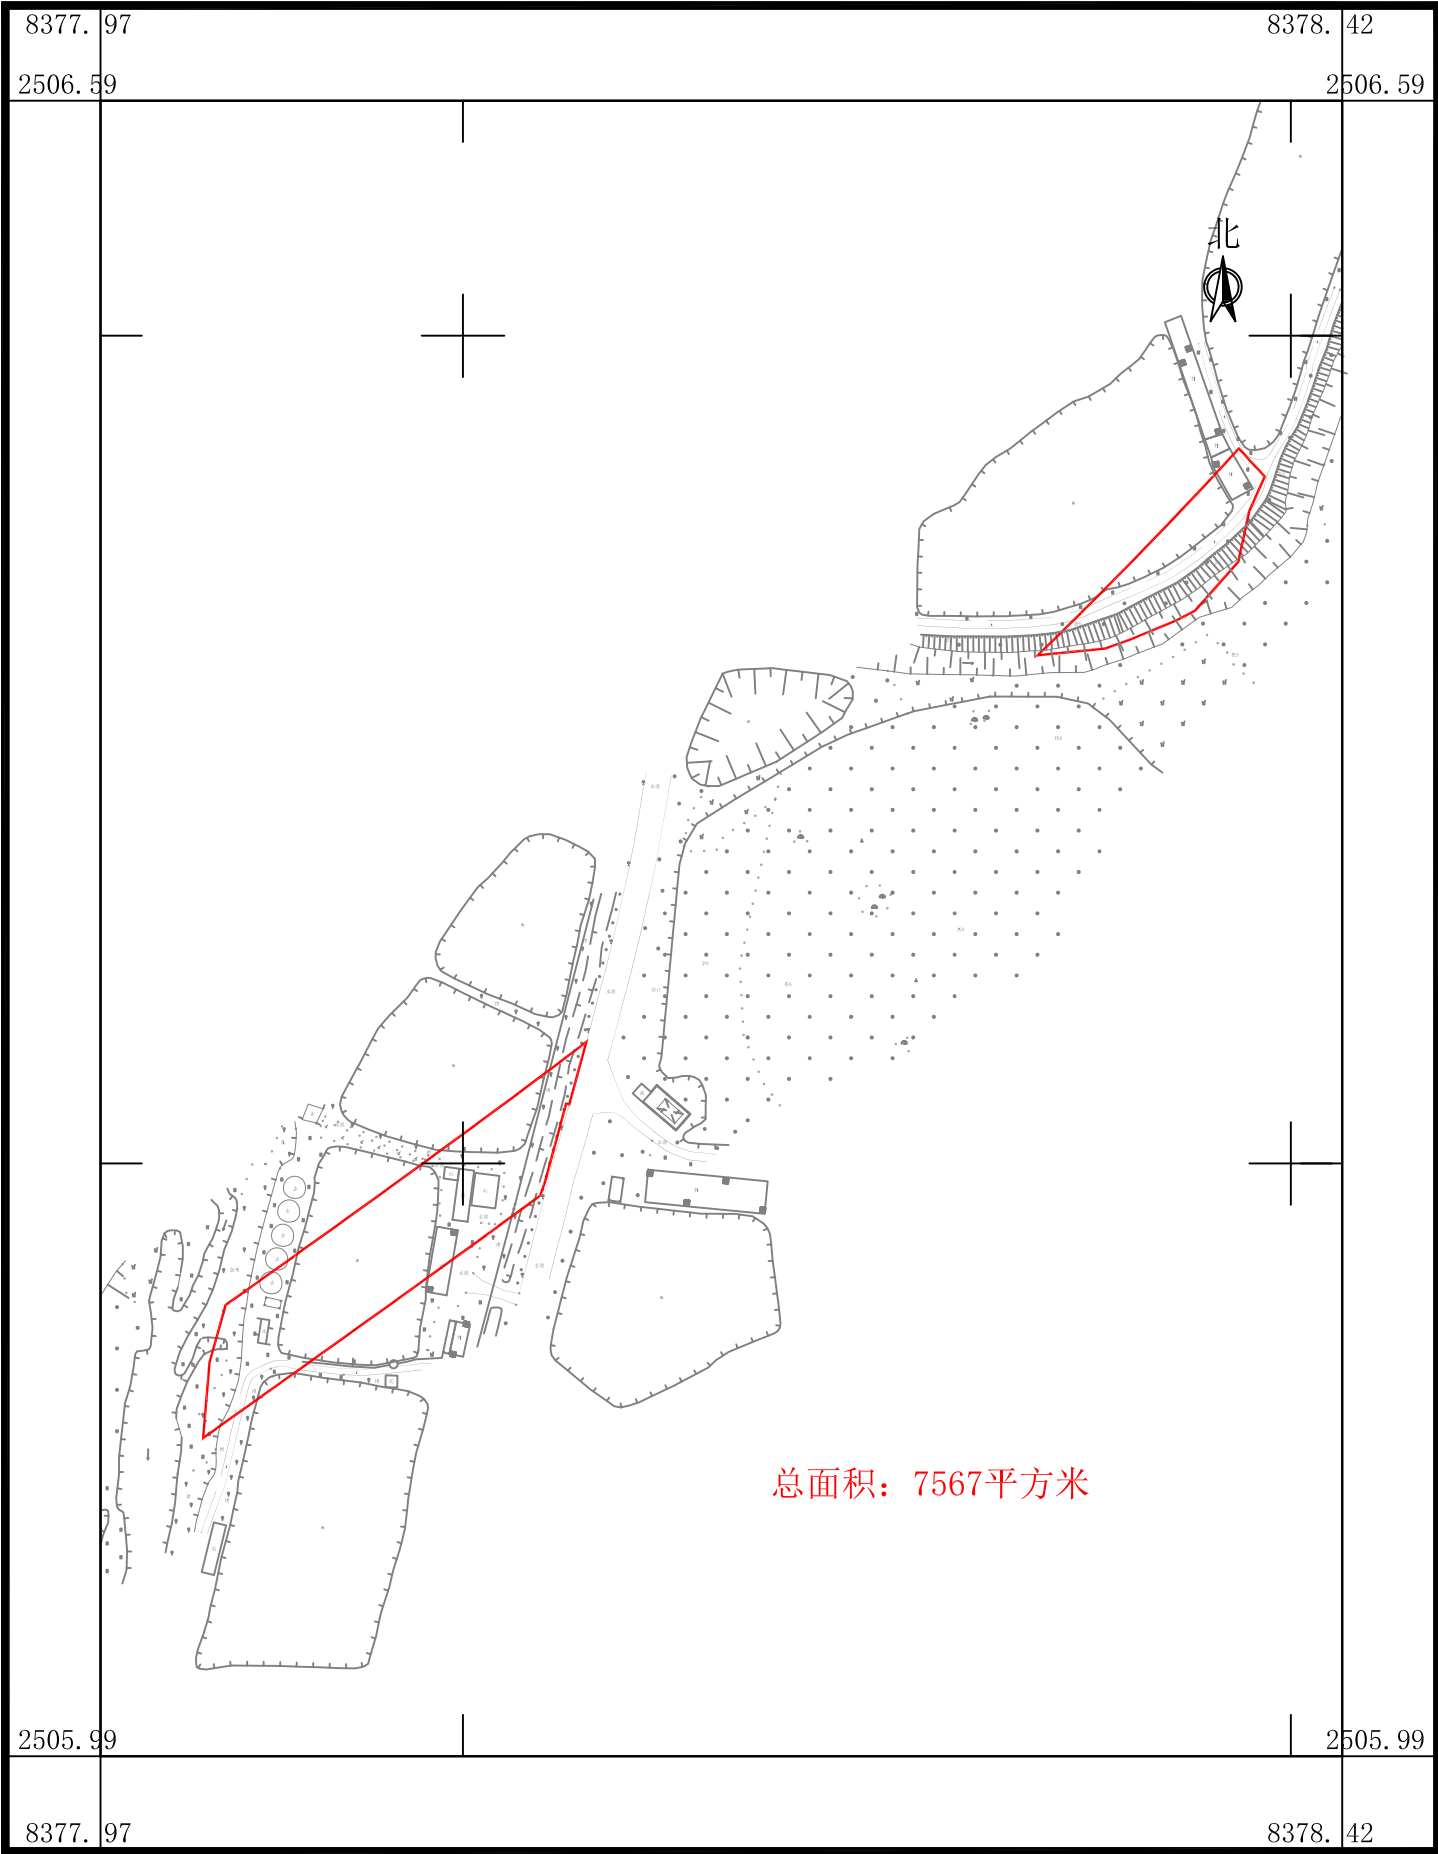

广东华地自然空间规划研究有限公司


2025年6月数字化制图
2000国家大地坐标系，中央子午线114度
TD/T 1008-2007土地勘测定界规程

1:3000

制图员：梁翠敏
检查员：杨 团

南海至新会高速公路鹤山段建设项目用地拟征收土地范围图(19-1)

鹤山市鹤城镇经济联合总社、鹤山市鹤城镇禾谷村四新第一股份经济合作社、鹤山市鹤城镇禾谷村四新第二股份经济合作社、鹤山市鹤城镇禾谷村田心第二股份经济合作社、鹤山市鹤城镇禾谷村禾围股份经济合作社

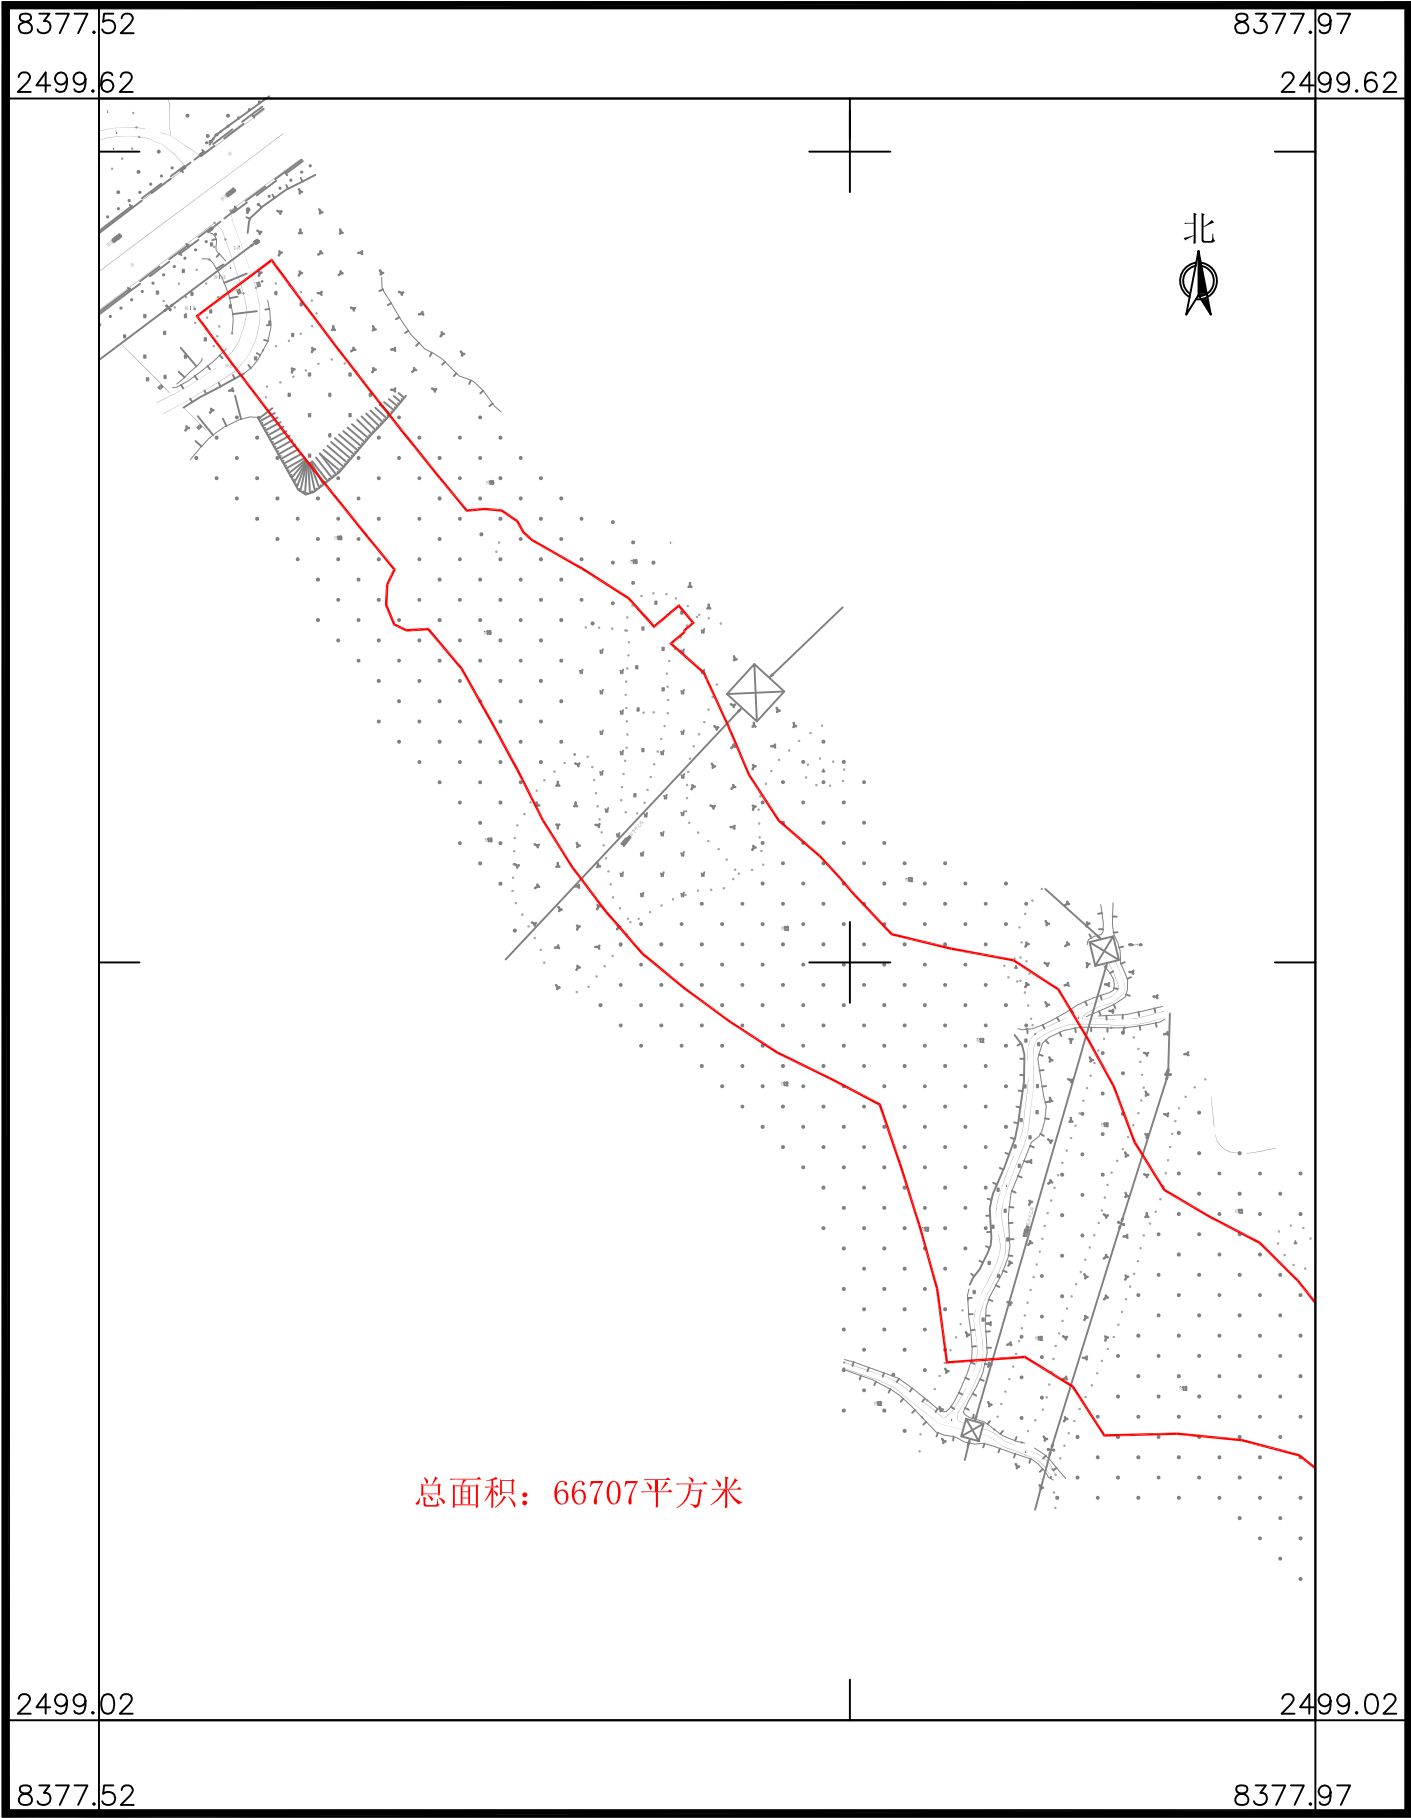


广东华地自然空间规划研究有限公司

南海至新会高速公路鹤山段建设项目用地拟征收土地范围图(19-2)


鹤山市鹤城镇经济联合总社、鹤山市鹤城镇禾谷村四新第一股份经济合作社、鹤山市鹤城镇禾谷村四新第二股份经济合作社、鹤山市鹤城镇禾谷村田心第二股份经济合作社、鹤山市鹤城镇禾谷村禾围股份经济合作社

广东华地自然空间规划研究有限公司

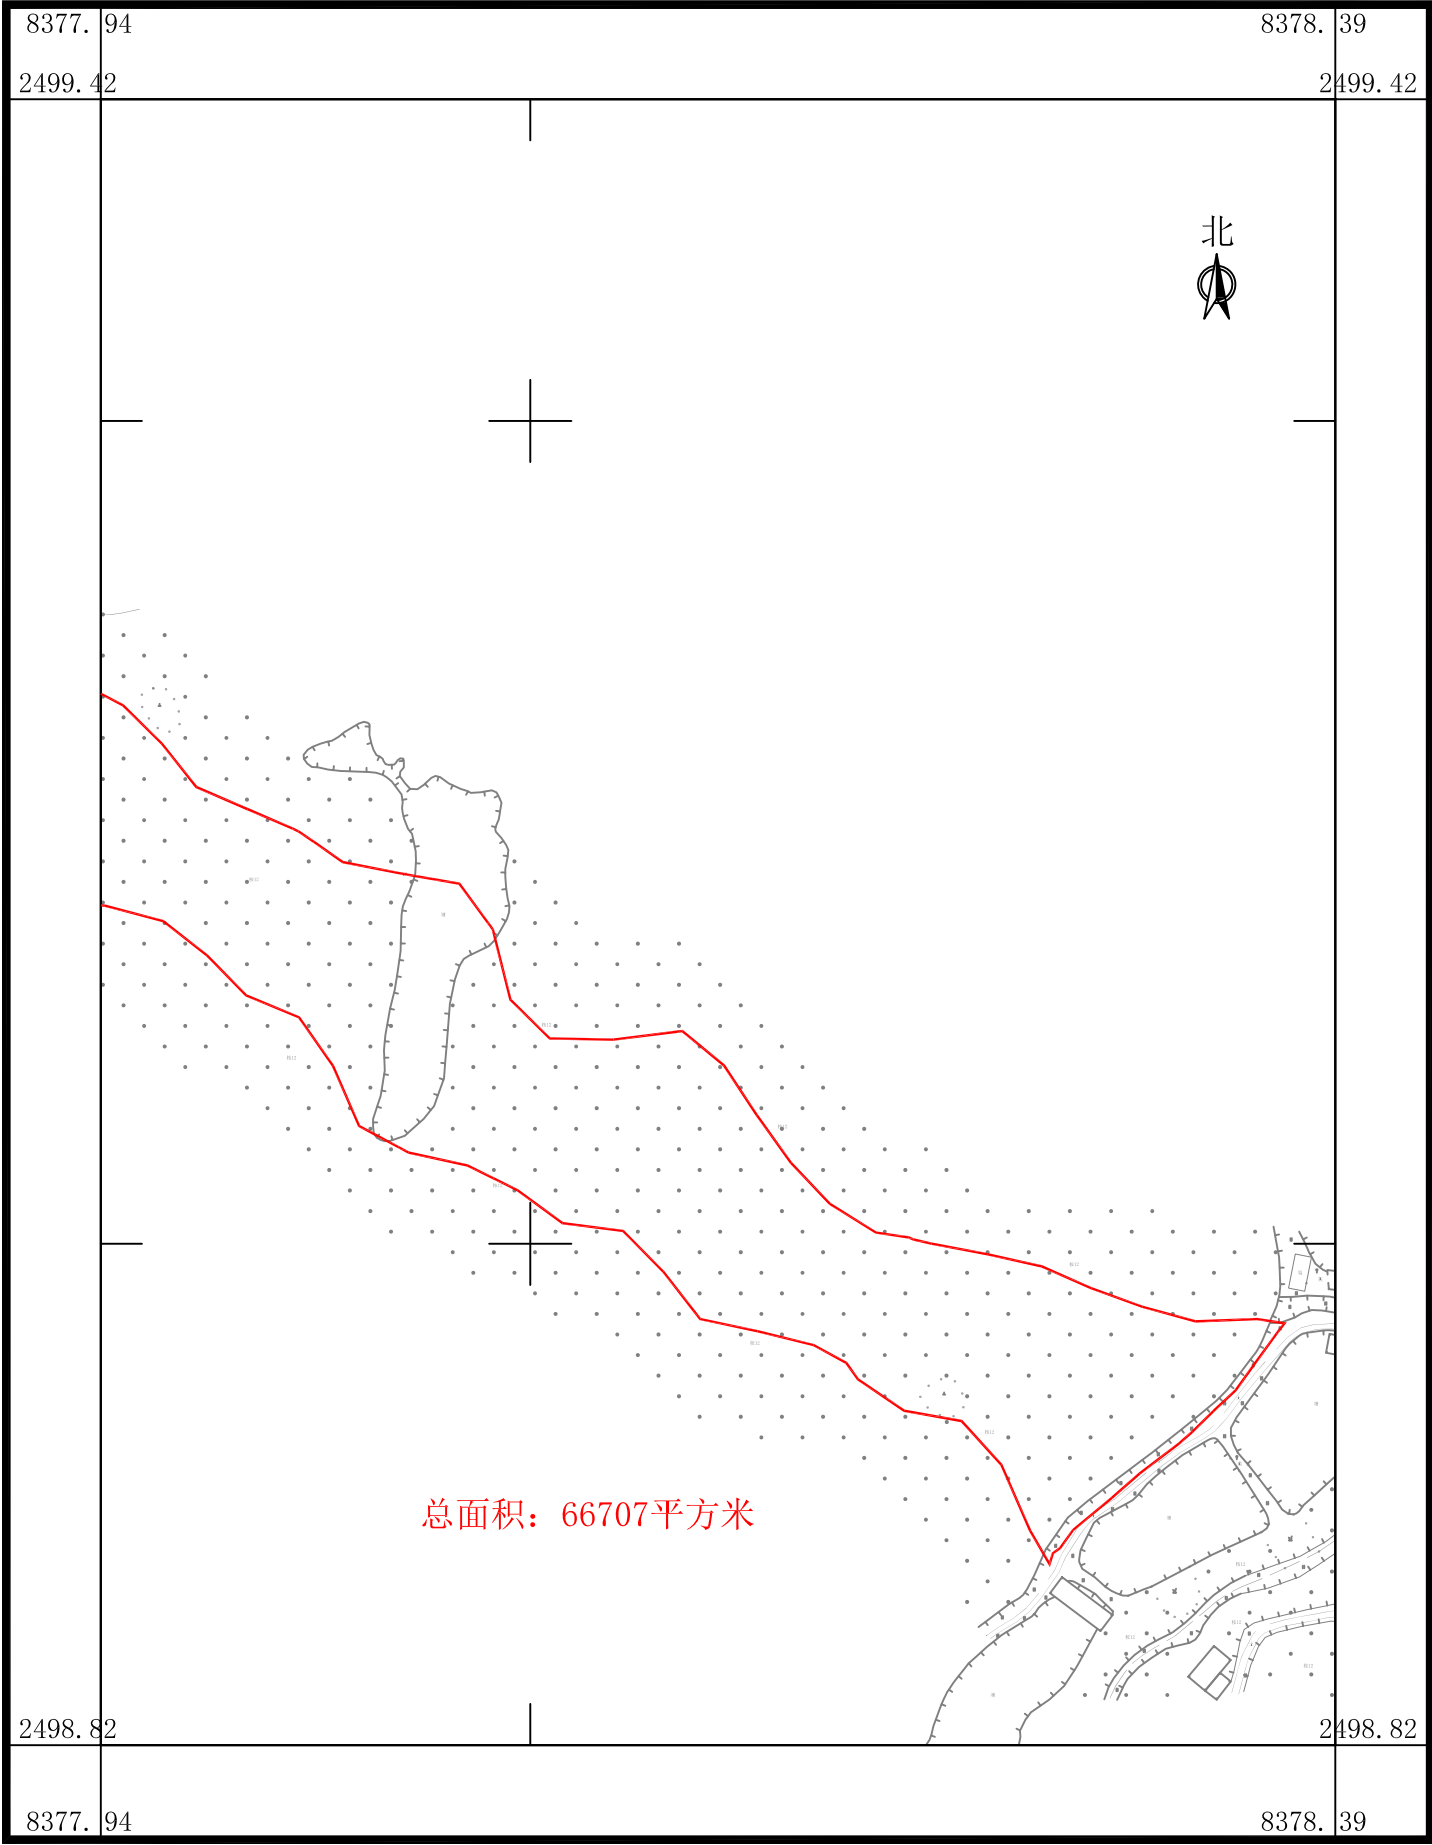

南海至新会高速公路鹤山段建设项目用地拟征收土地范围图(20-1)


鹤山市鹤城镇先锋村槟榔坑股份经济合作社、鹤山市鹤城镇先锋村罗屋股份经济合作社、鹤山市鹤城镇先锋村谢屋股份经济合作社、鹤山市鹤城镇先锋村邹屋股份经济合作社、鹤山市鹤城镇新联村吕鱼岩股份经济合作社

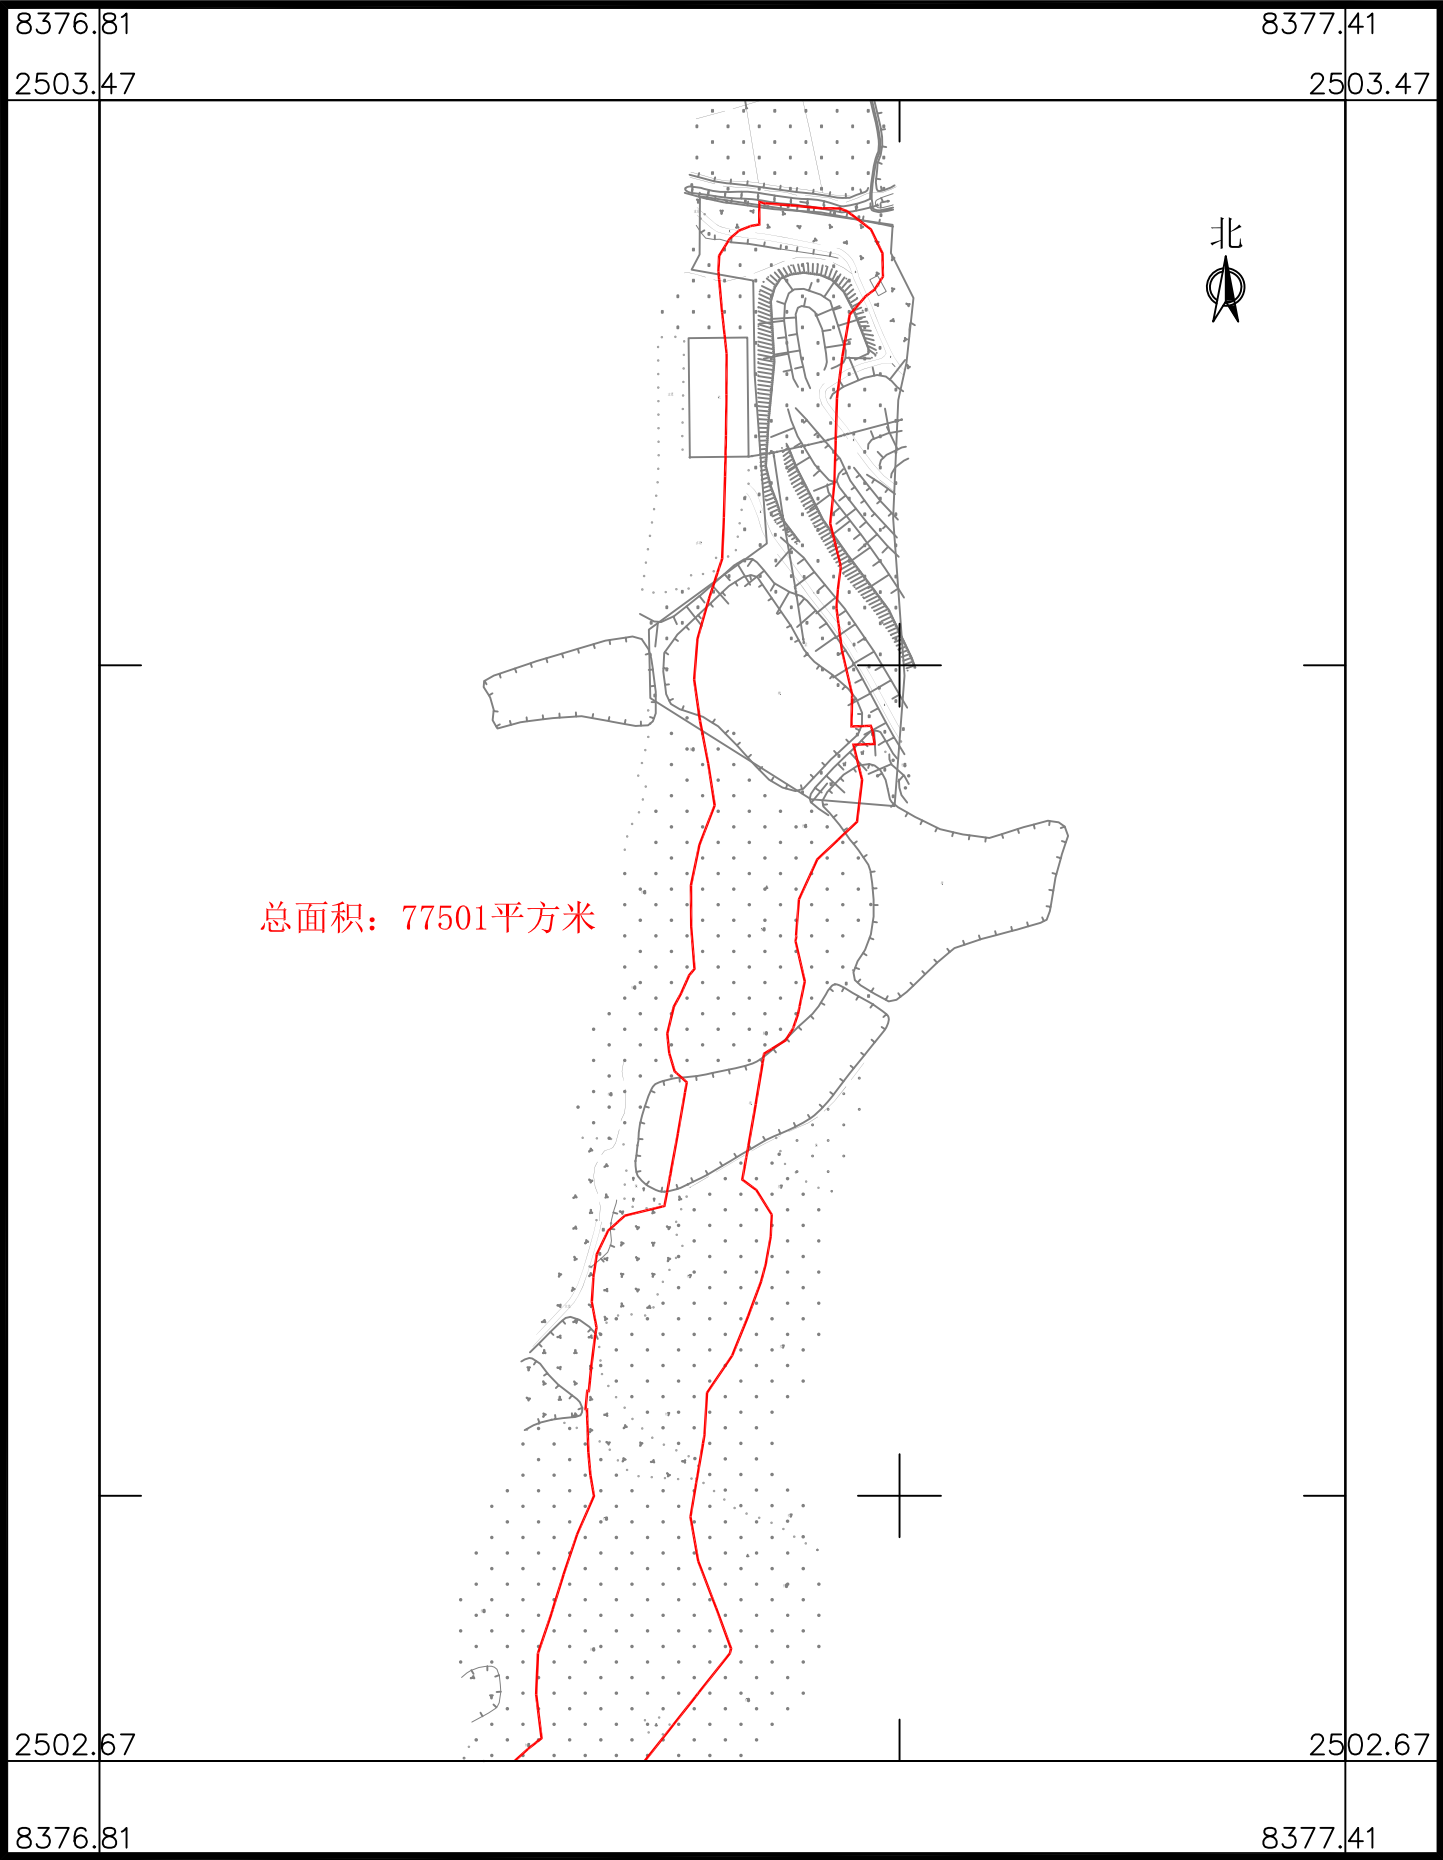

广东华地自然空间规划研究有限公司

南海至新会高速公路鹤山段建设项目用地拟征收土地范围图(20-2)


鹤山市鹤城镇先锋村槟榔坑股份经济合作社、鹤山市鹤城镇先锋村罗屋股份经济合作社、鹤山市鹤城镇先锋村谢屋股份经济合作社、鹤山市鹤城镇先锋村邹屋股份经济合作社、鹤山市鹤城镇新联村吕鱼岩股份经济合作社

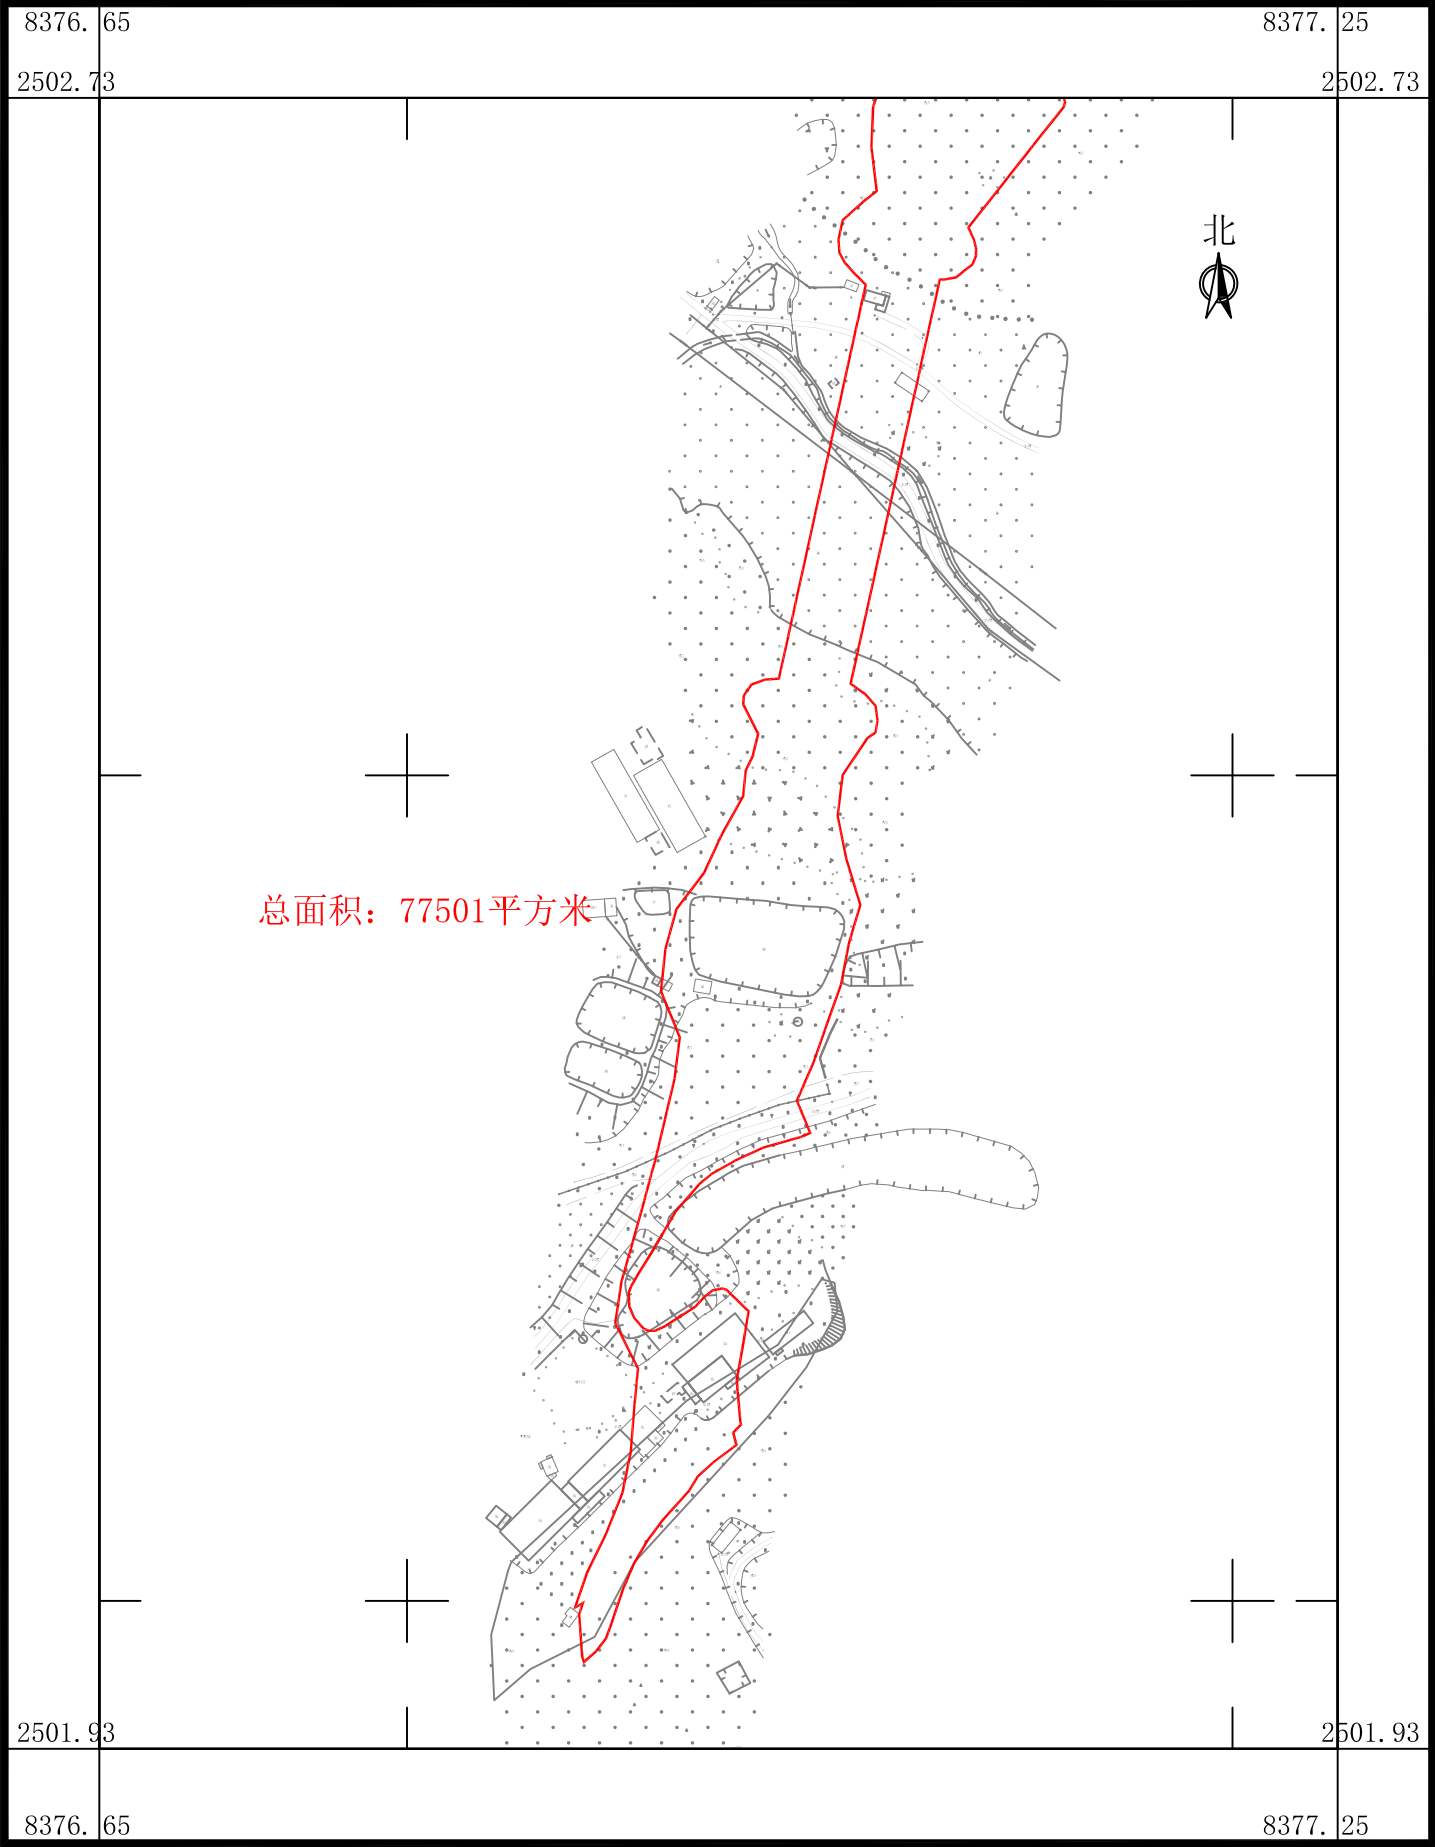

广东华地自然空间规划研究有限公司

南海至新会高速公路鹤山段建设项目用地拟征收土地范围图(22)


鹤山市鹤城镇先锋村横坑股份经济合作社、鹤山市鹤城镇先锋村田心第二股份经济合作社、鹤山市鹤城镇先锋村田心第一股份经济合作社、鹤山市鹤城镇先锋村西南村股份经济合作社

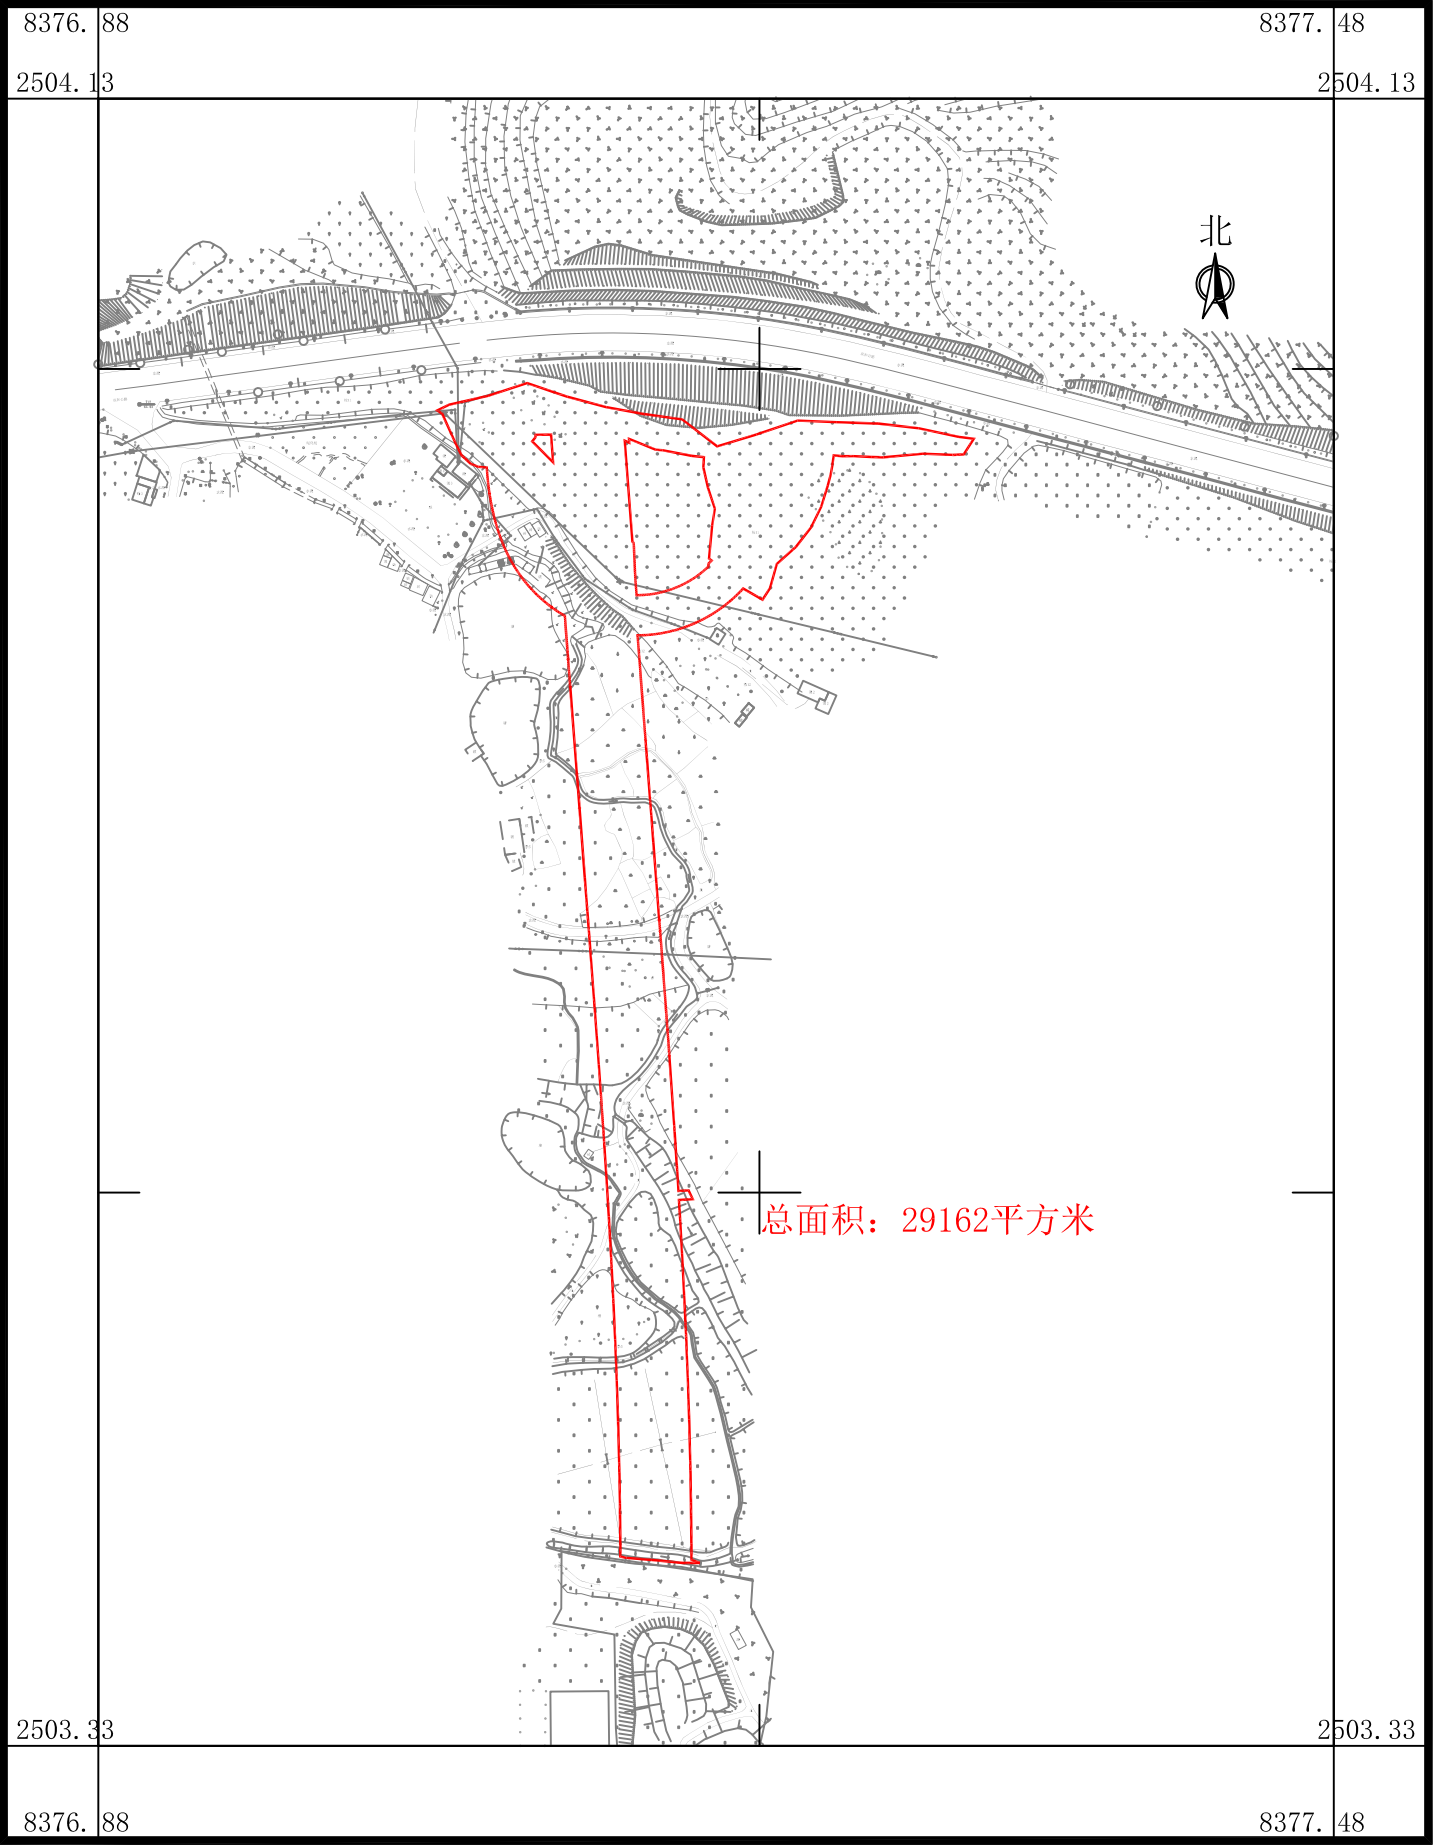

广东华地自然空间规划研究有限公司

南海至新会高速公路鹤山段建设项目用地拟征收土地范围图(23)


鹤山市鹤城镇先锋村田心第二股份经济合作社、
鹤山市鹤城镇先锋村田心第一股份经济合作社

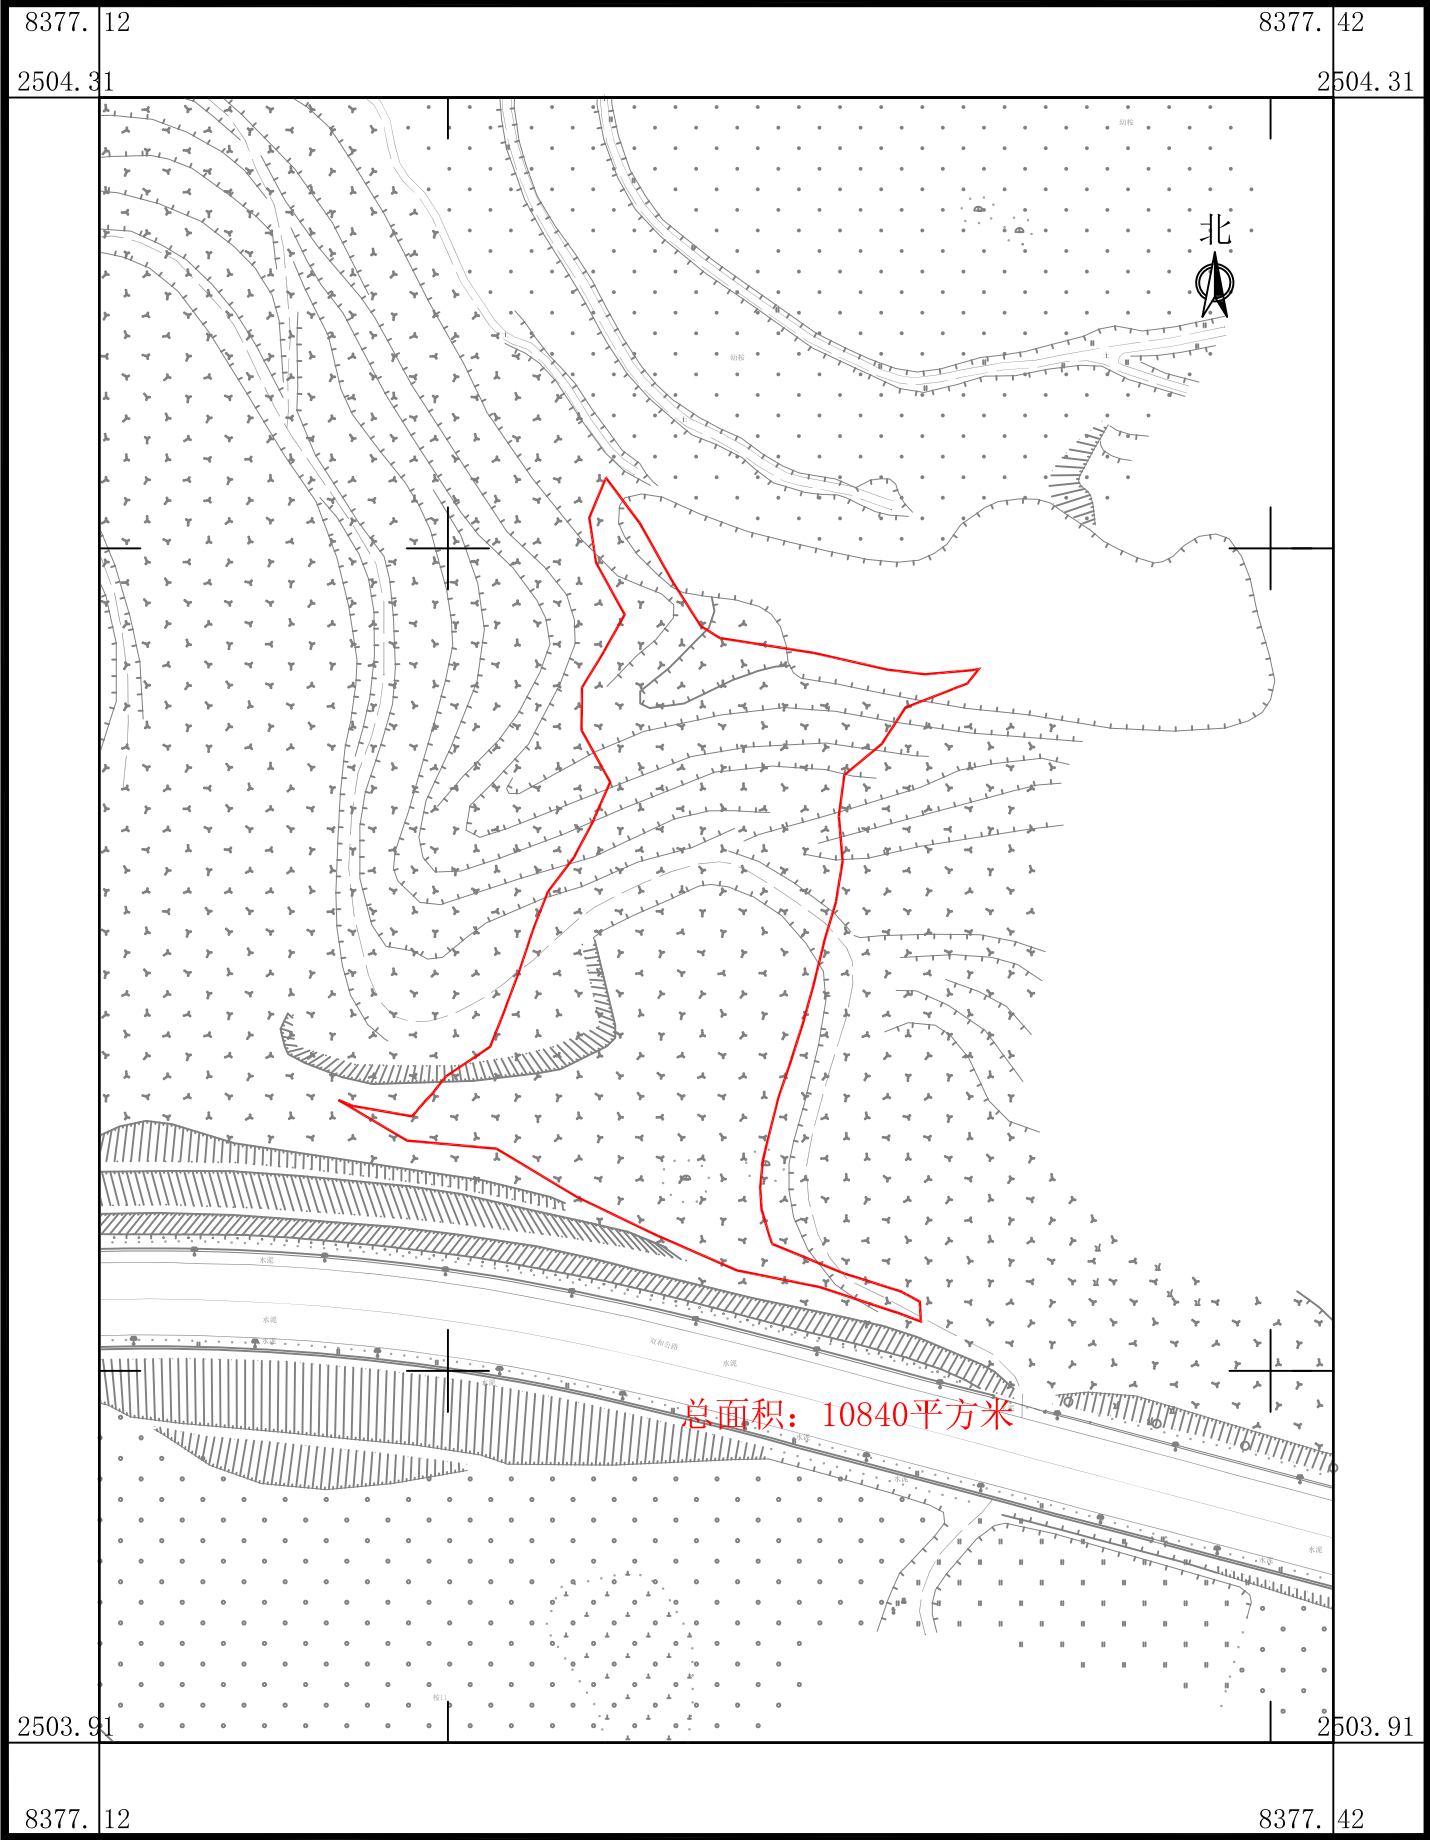

广东华地自然空间规划研究有限公司

南海至新会高速公路鹤山段建设项目用地拟征收土地范围图(24)

鹤山市鹤城镇先锋村西南村股份经济合作社

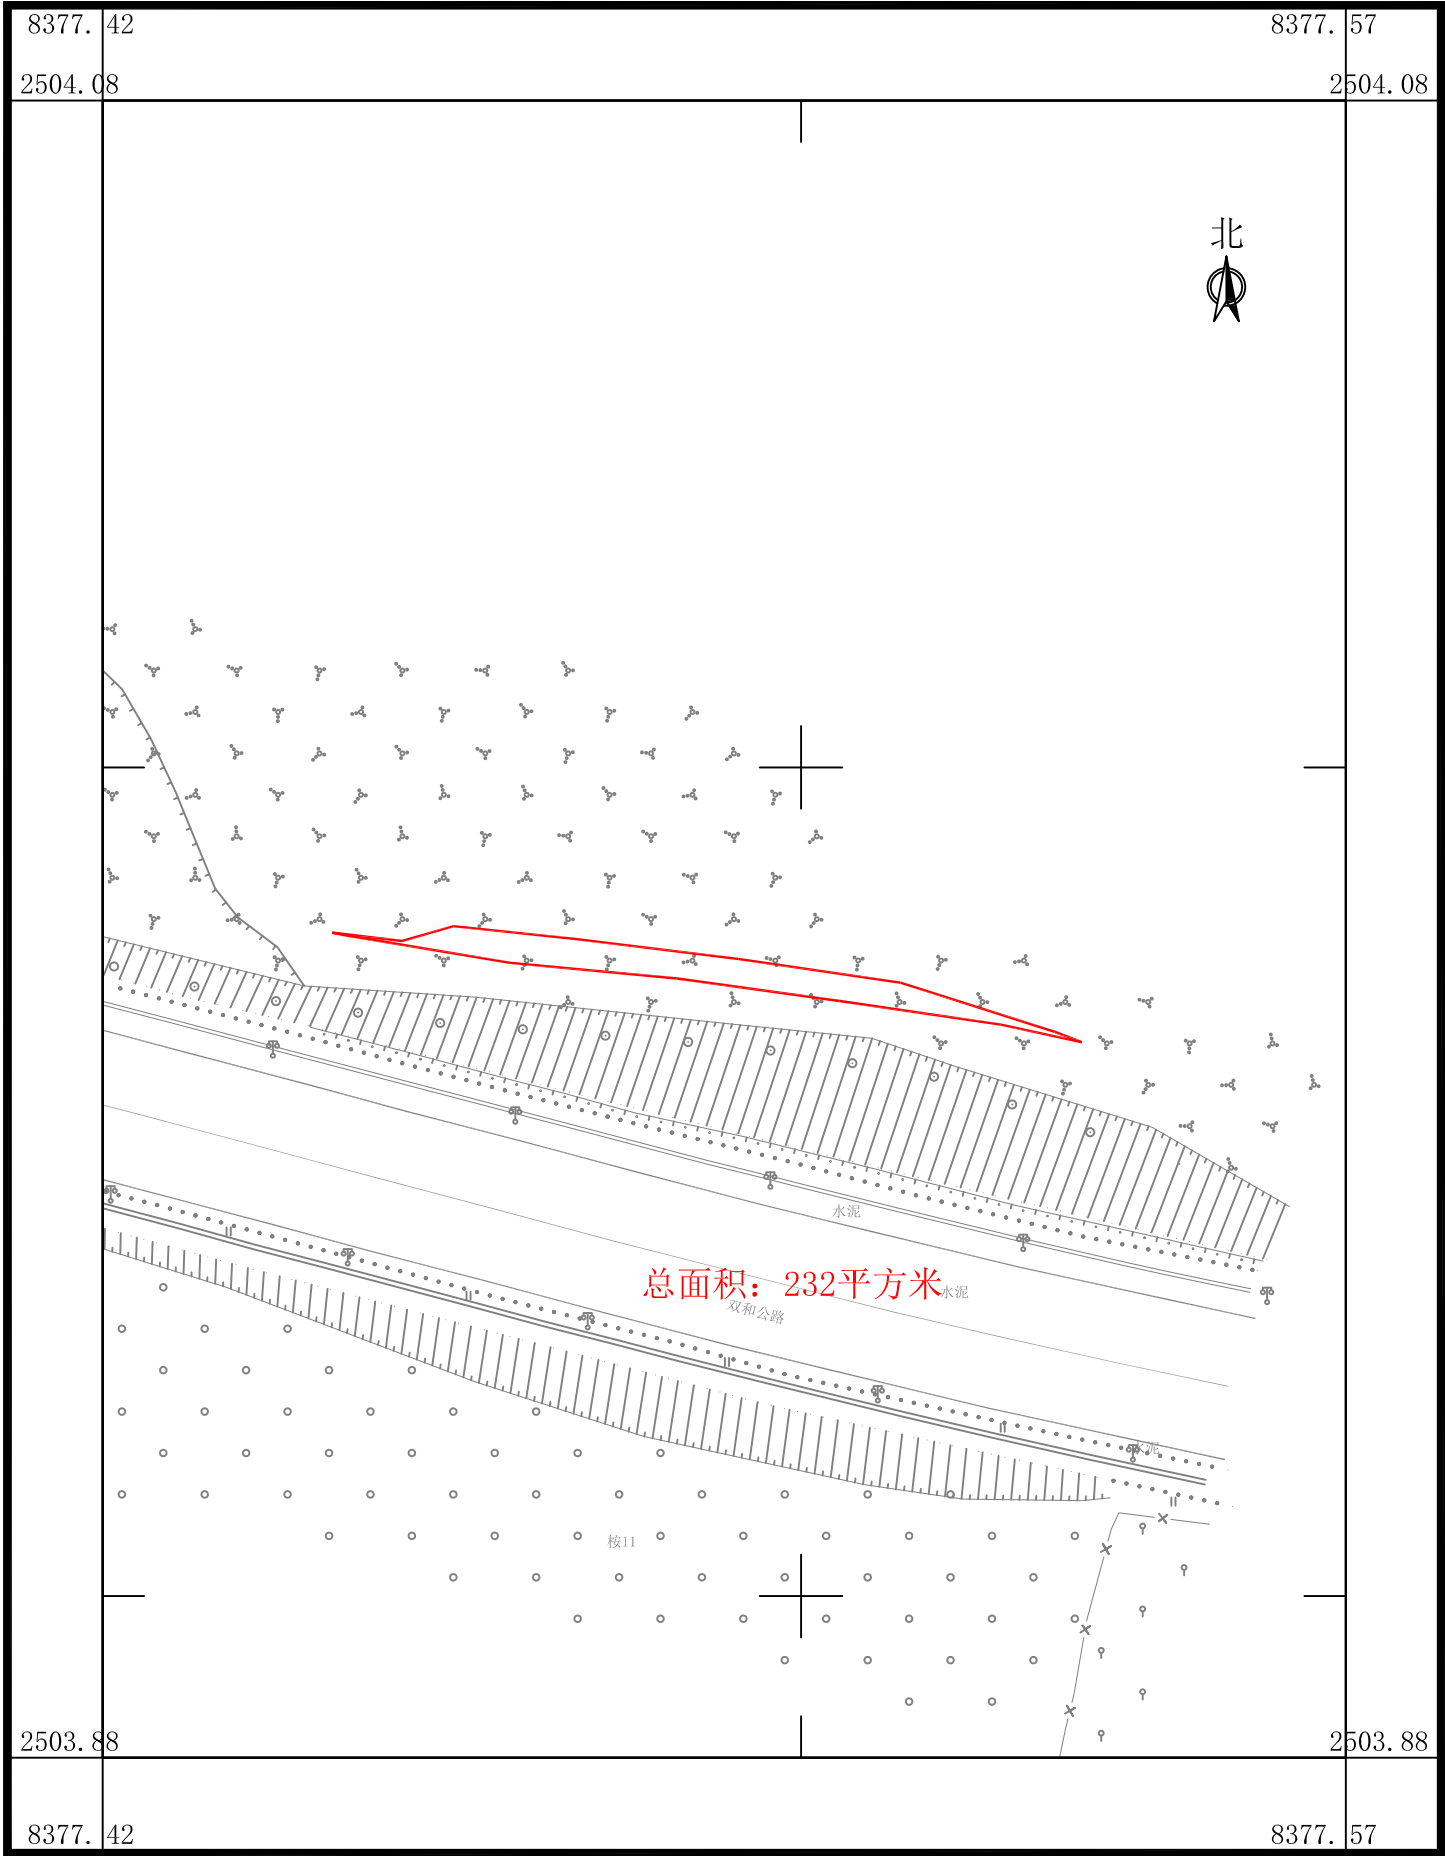

广东华地自然空间规划研究有限公司


2025年6月数字化制图
2000国家大地坐标系，中央子午线114度
TD/T 1008-2007土地勘测定界规程

1:1000

制图员：梁翠敏
检查员：杨 团

南海至新会高速公路鹤山段建设项目用地拟征收土地范围图(25-1)


鹤山市鹤城镇新联村吕鱼岩股份经济合作社、鹤山市鹤城镇新联村邱完角股份经济合作社、鹤山市鹤城镇新联村石九湾第二股份经济合作社、鹤山市鹤城镇新联村石九湾第一股份经济合作社、鹤山市鹤城镇新联经济联合社

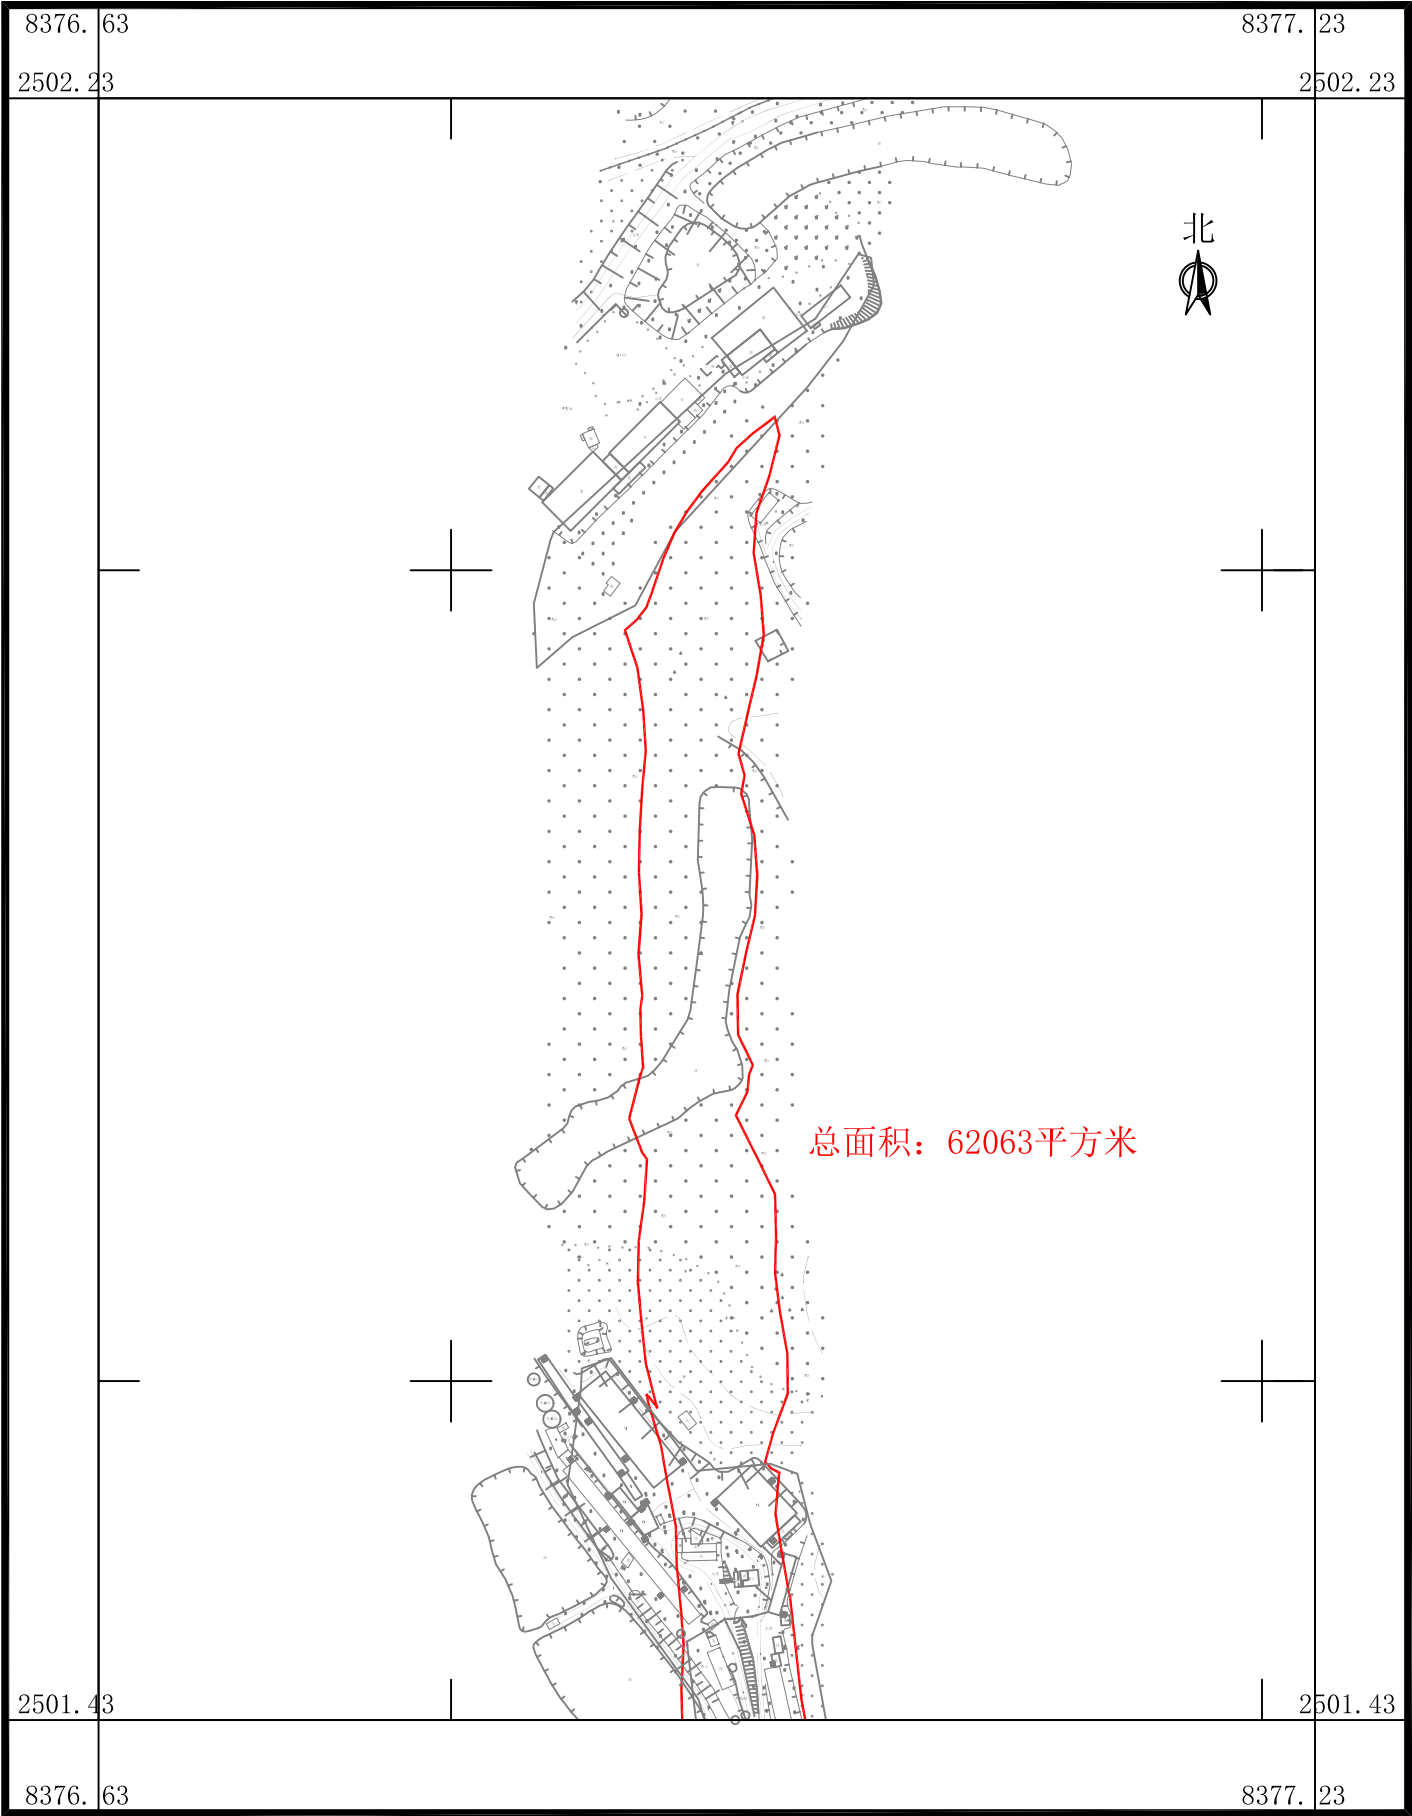

广东华地自然空间规划研究有限公司

南海至新会高速公路鹤山段建设项目用地拟征收土地范围图(25-2)

鹤山市鹤城镇新联村吕鱼岩股份经济合作社、鹤山市鹤城镇新联村邱完角股份经济合作社、鹤山市鹤城镇新联村石九湾第二股份经济合作社、鹤山市鹤城镇新联村石九湾第一股份经济合作社、鹤山市鹤城镇新联经济联合社

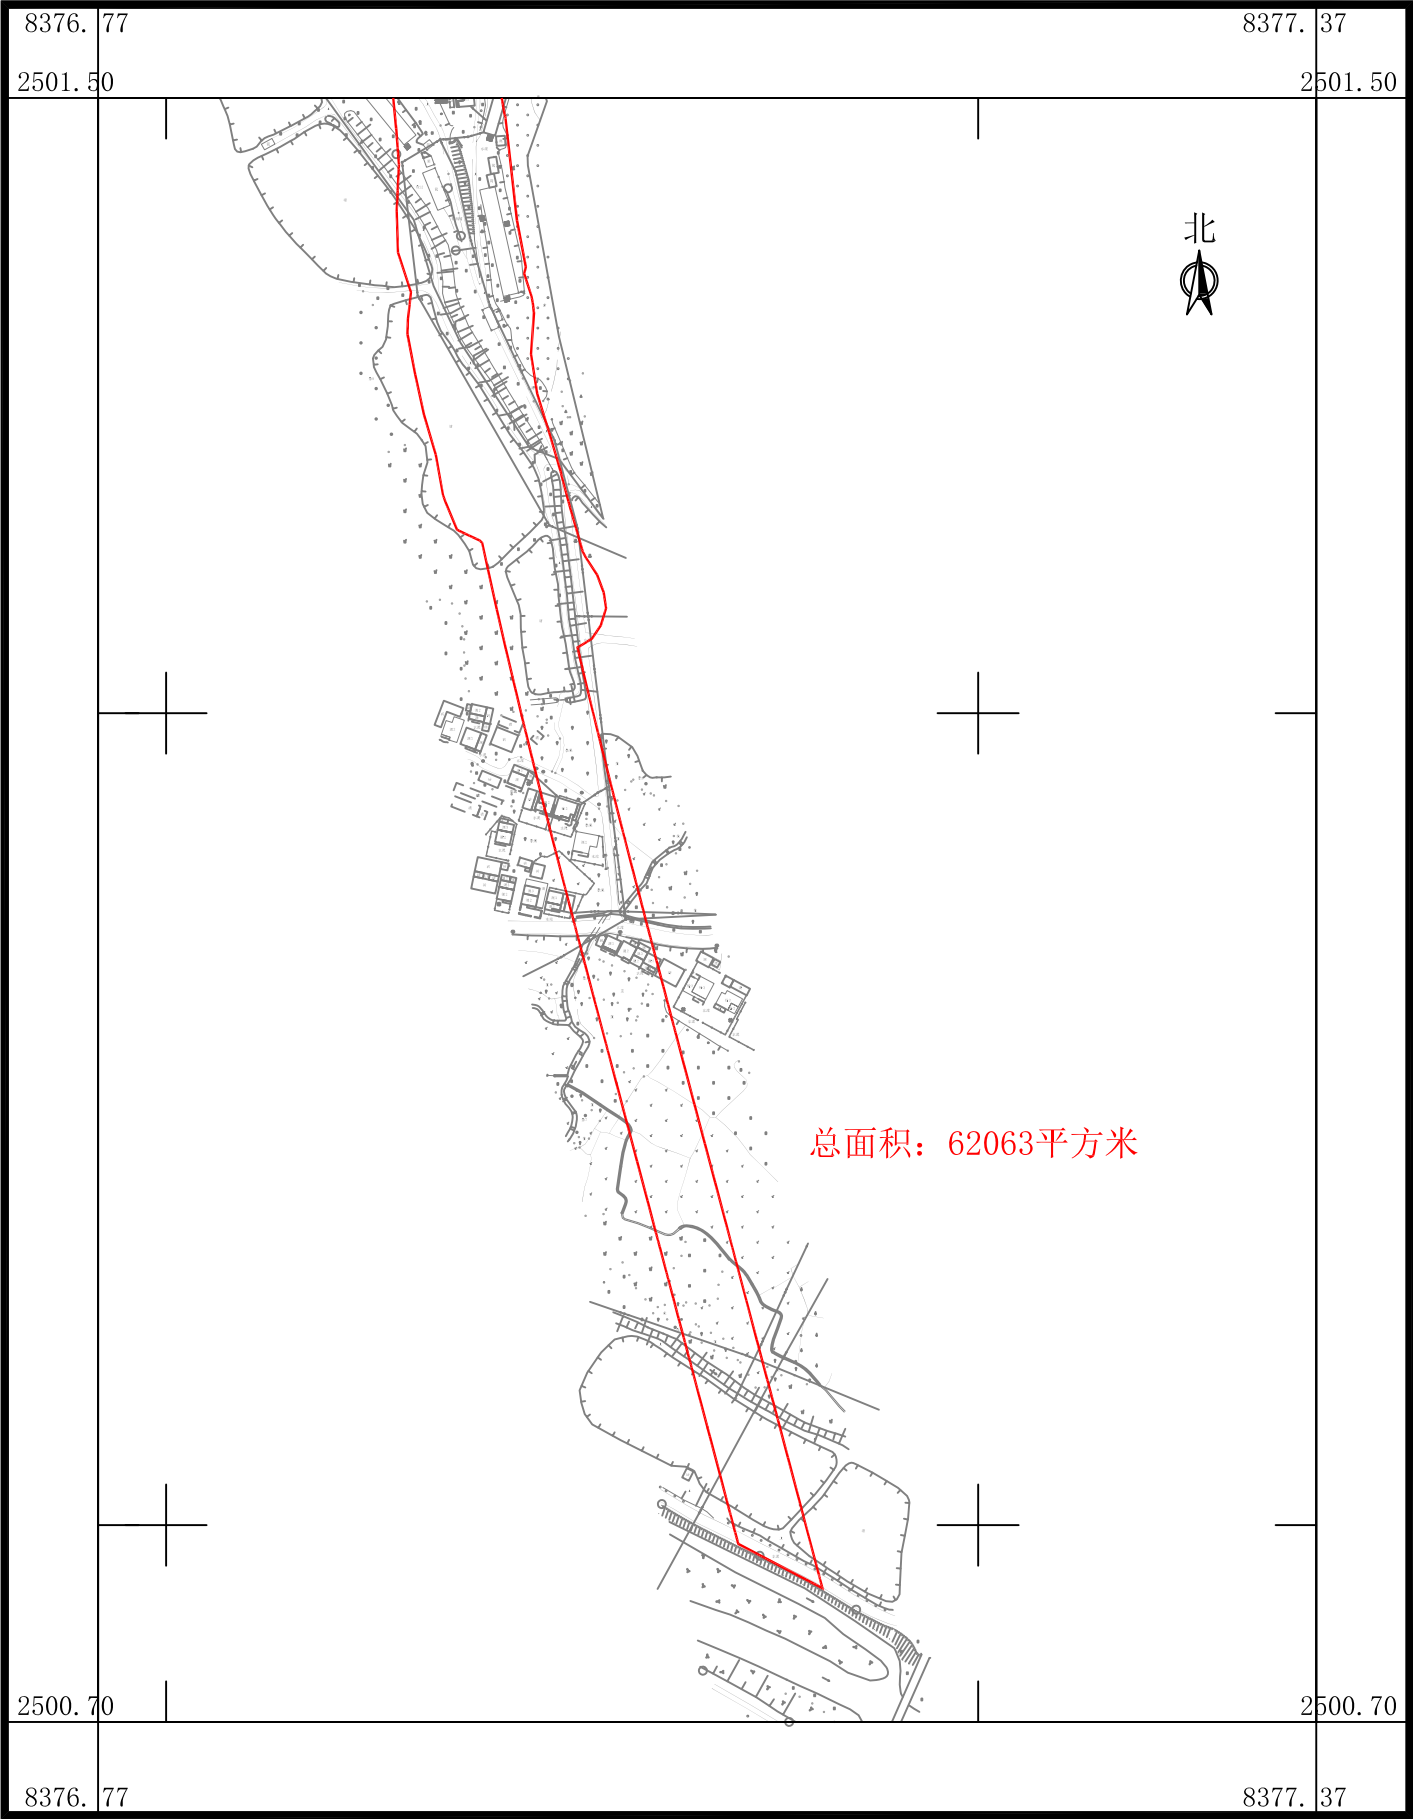

广东华地自然空间规划研究有限公司