



鹤山市雅瑶镇建良村大富第一股份经济合作社、鹤山市雅瑶镇建良村大富第二股份经济合作社、
鹤山市雅瑶镇建良村大富第三股份经济合作社 征收土地红线图（1）

单位：m.m²

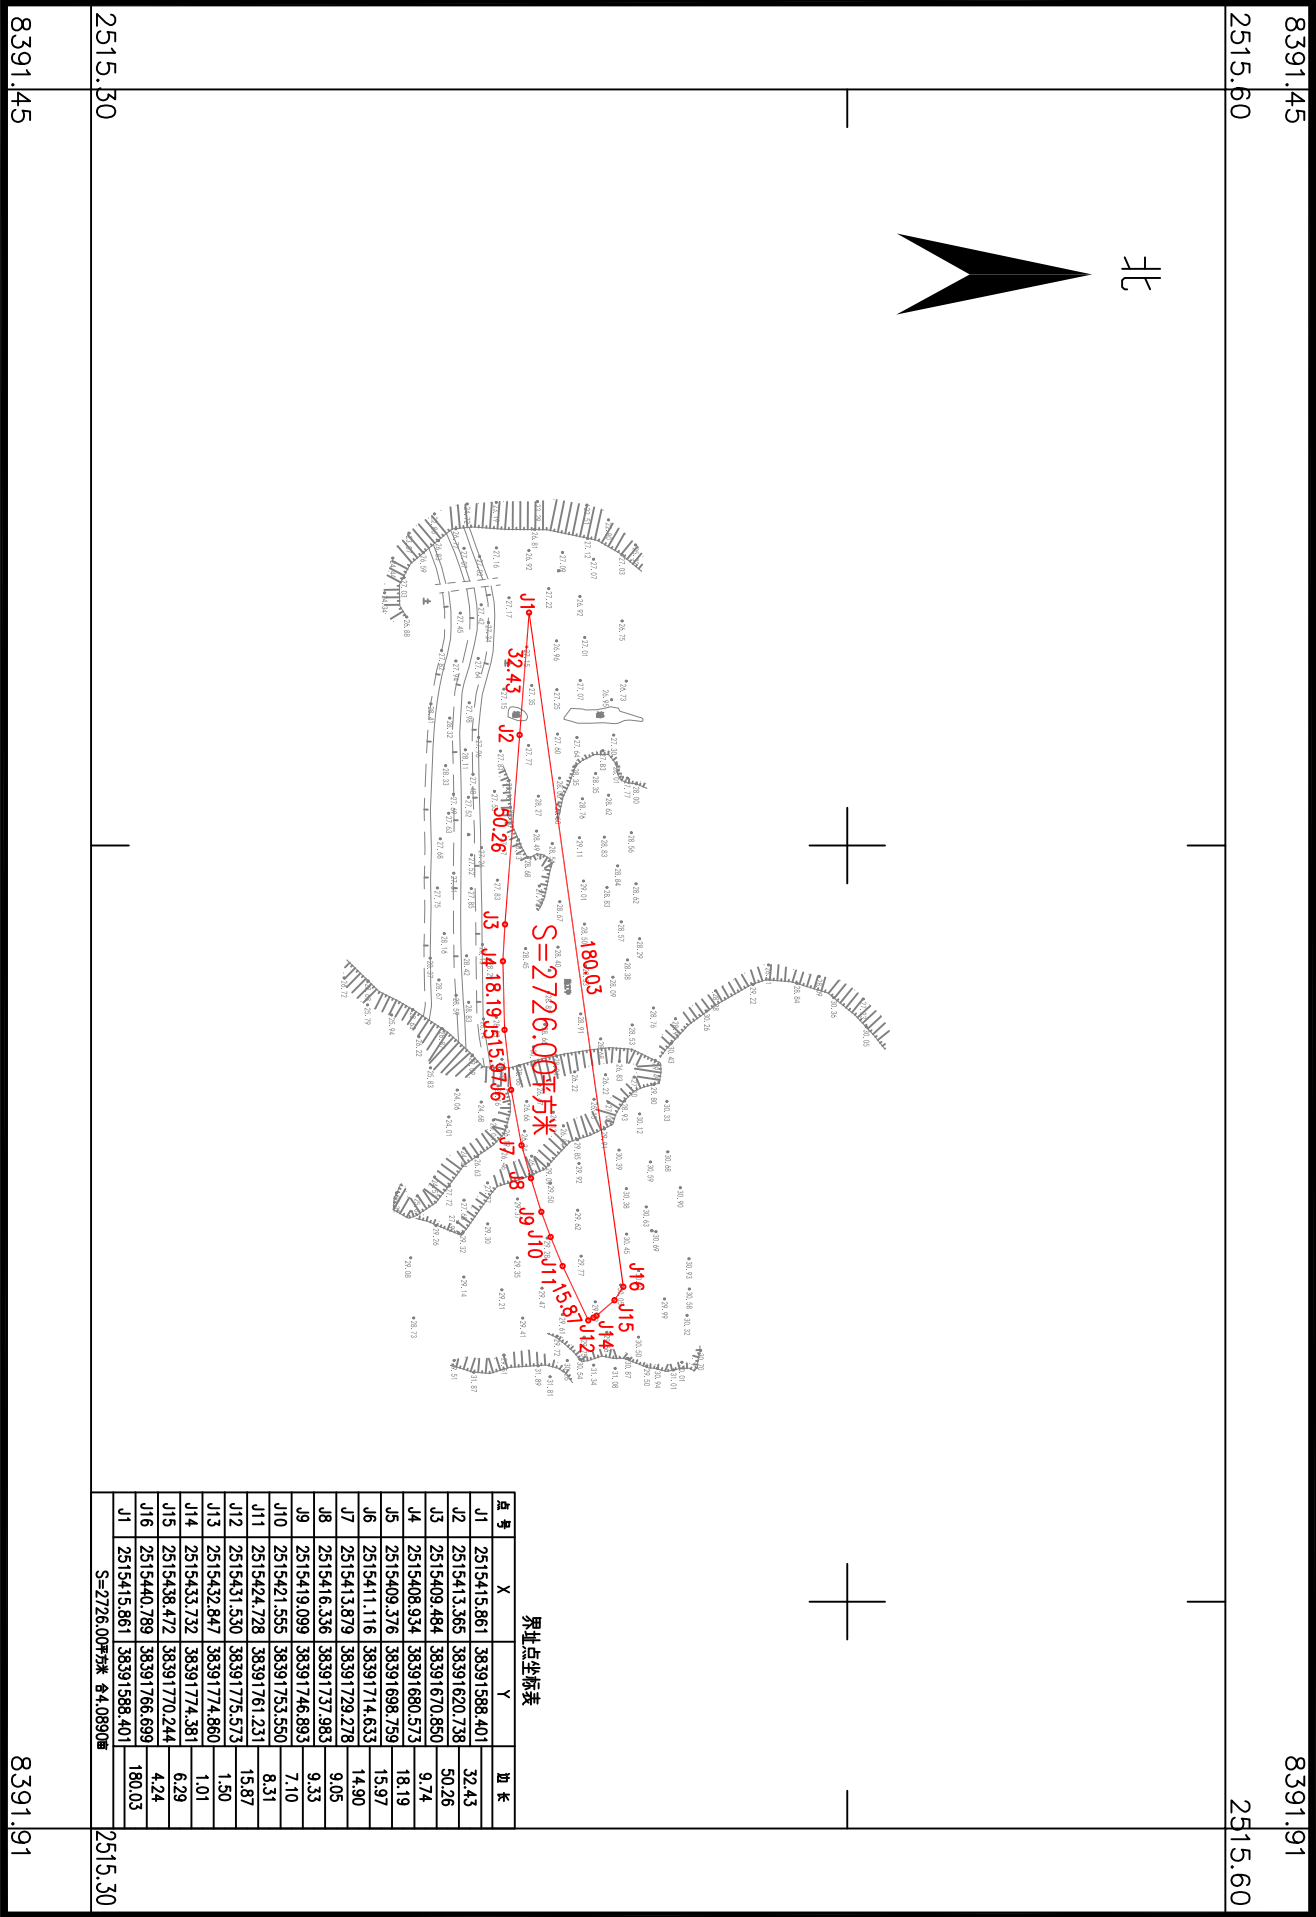

鹤山市雅瑶镇建良村大富第一股份经济合作社、鹤山市雅瑶镇建良村大富第二股份经济合作社、
鹤山市雅瑶镇建良村大富第三股份经济合作社 征收土地红线图（2）

单位：m.m²

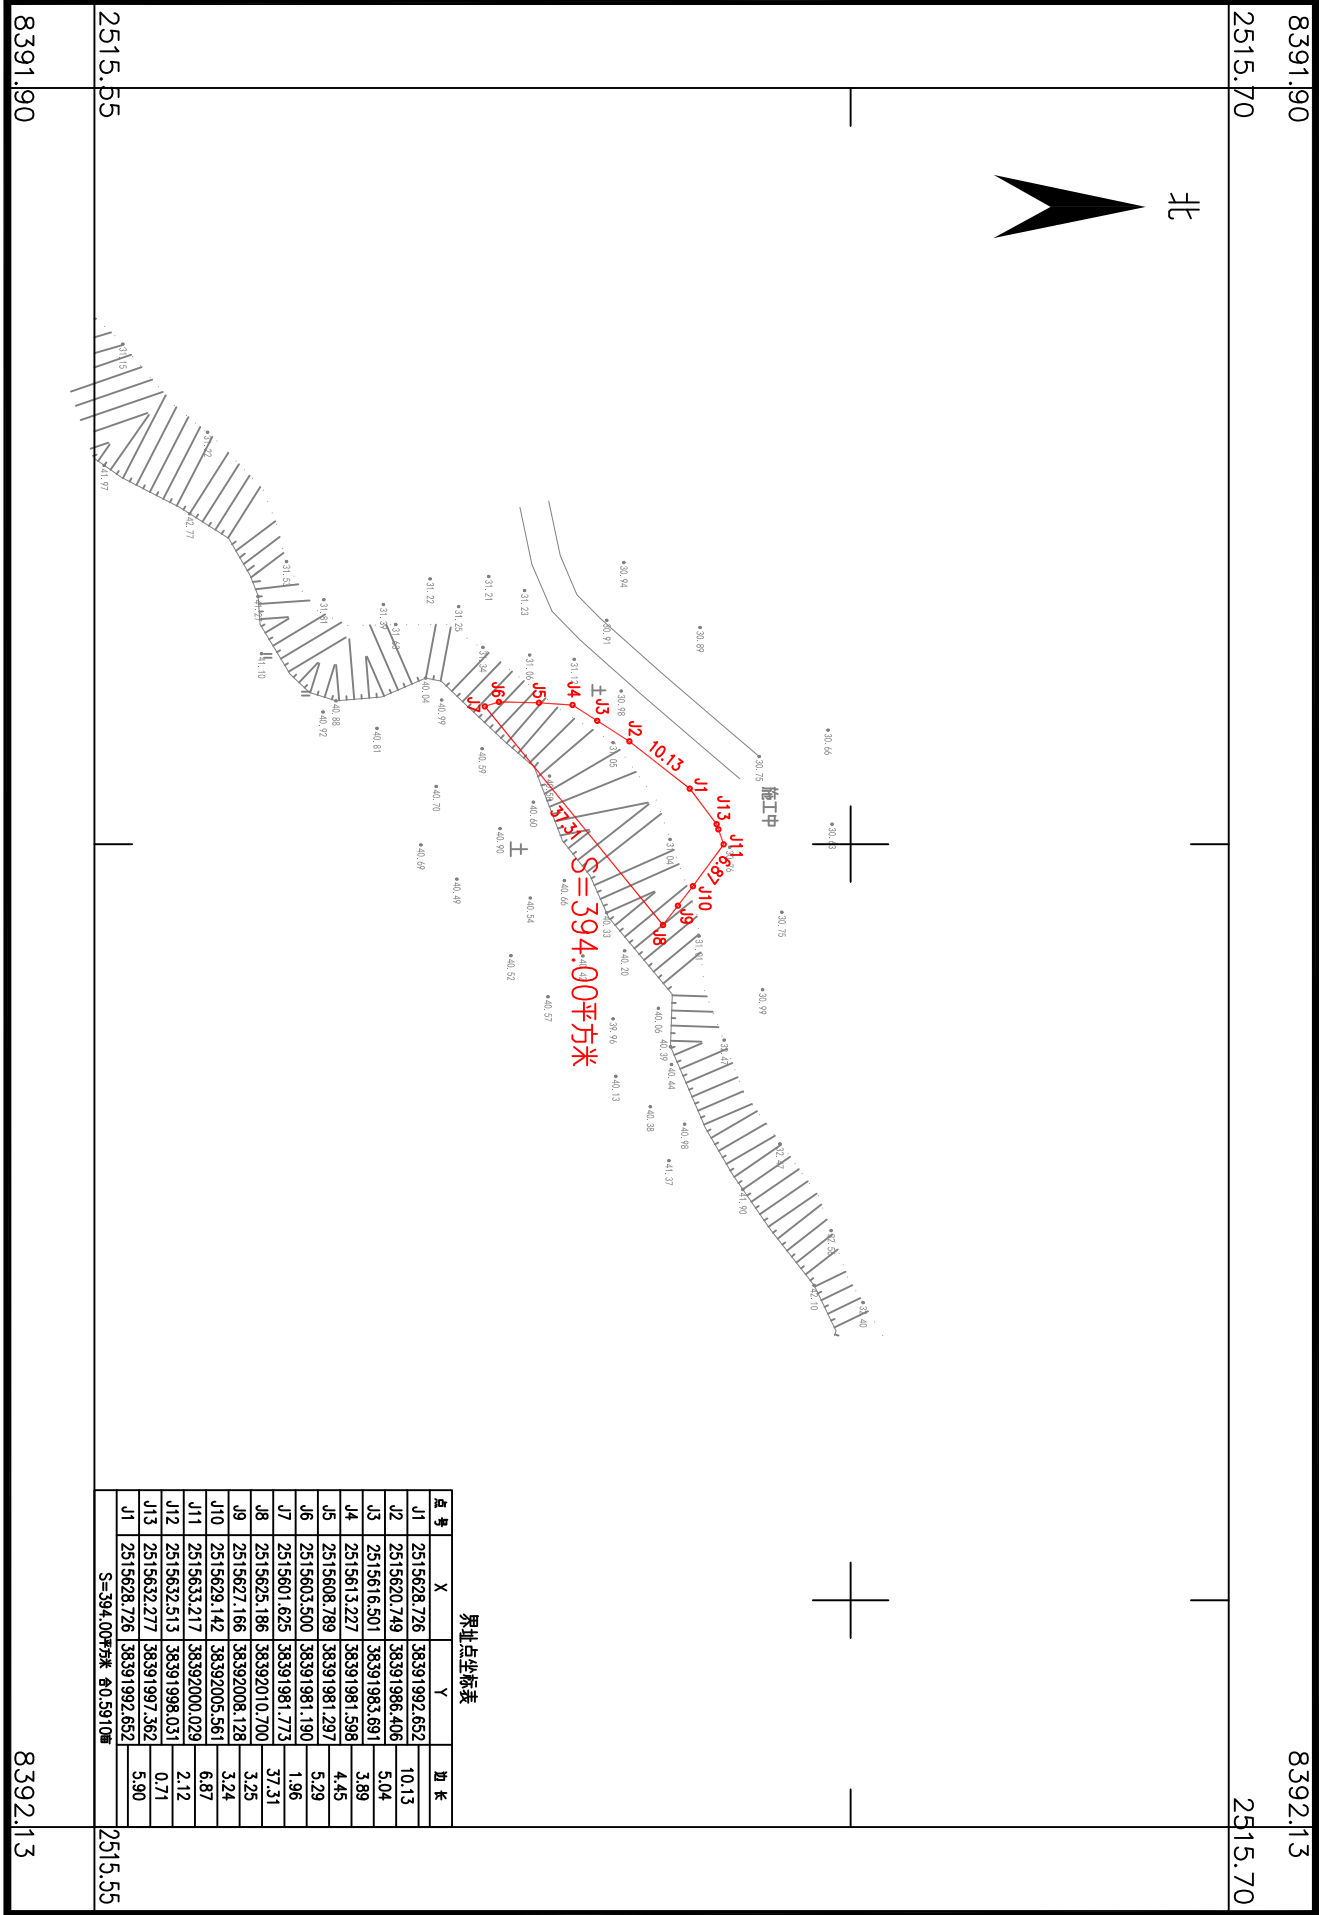

鹤山市城乡规划测绘院有限公司


2025年05月数字化制图。
2000国家大地坐标系，中央子午线114度。
1985国家高程基准，等高距为1米。
2007年版图式。

1:1000


绘图员：李海燕
检查员：张诗雯
审核员：任建聪

鹤山市雅瑶镇建良村大富第一股份经济合作社、鹤山市雅瑶镇建良村大富第二股份经济合作社、
鹤山市雅瑶镇建良村大富第三股份经济合作社 征收土地红线图（3）

单位：m.m²

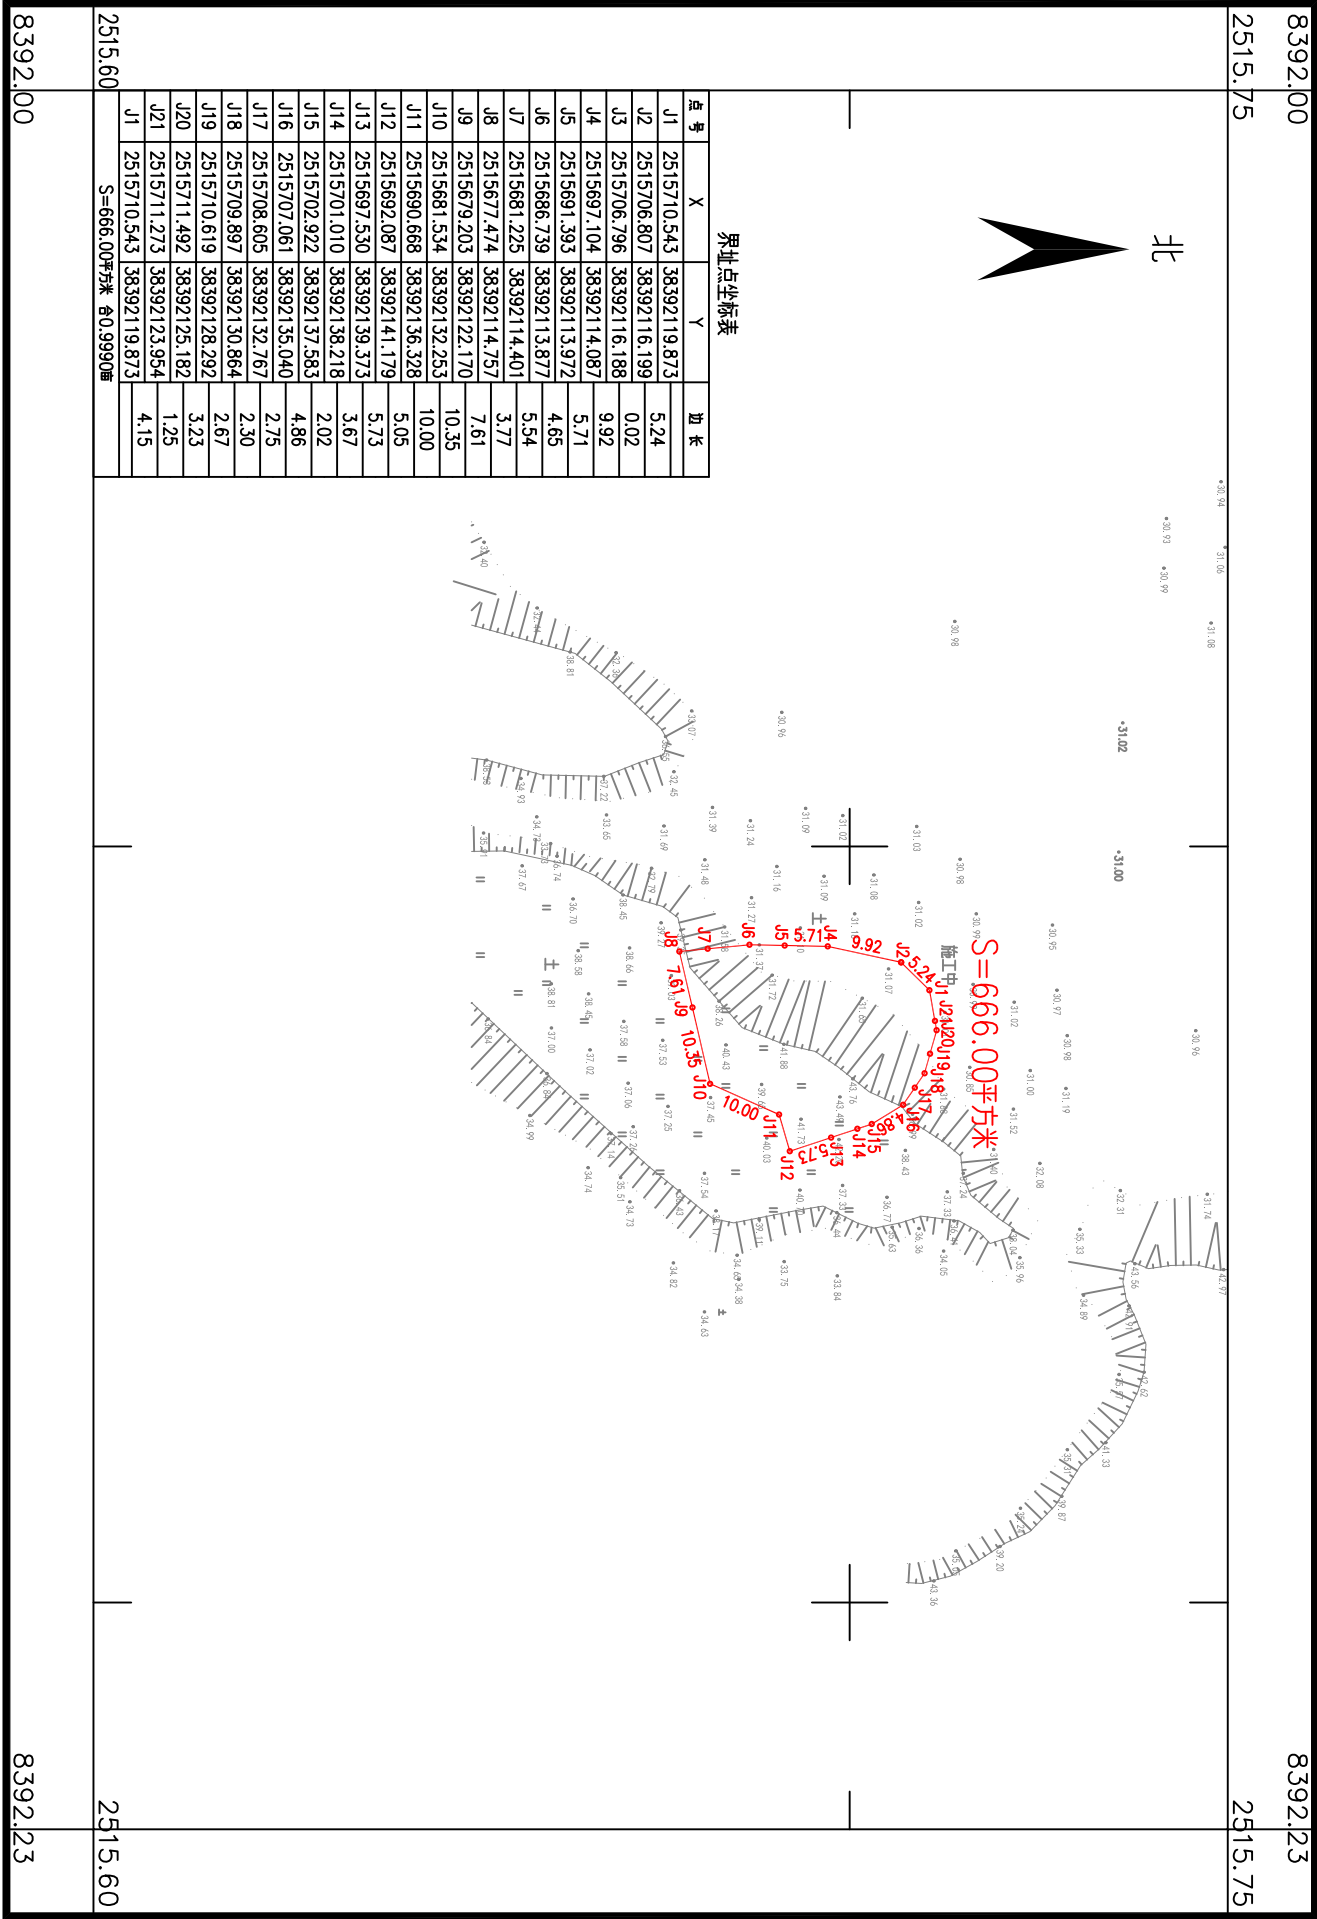


8391.65		8391.88
2515.80		2515.80

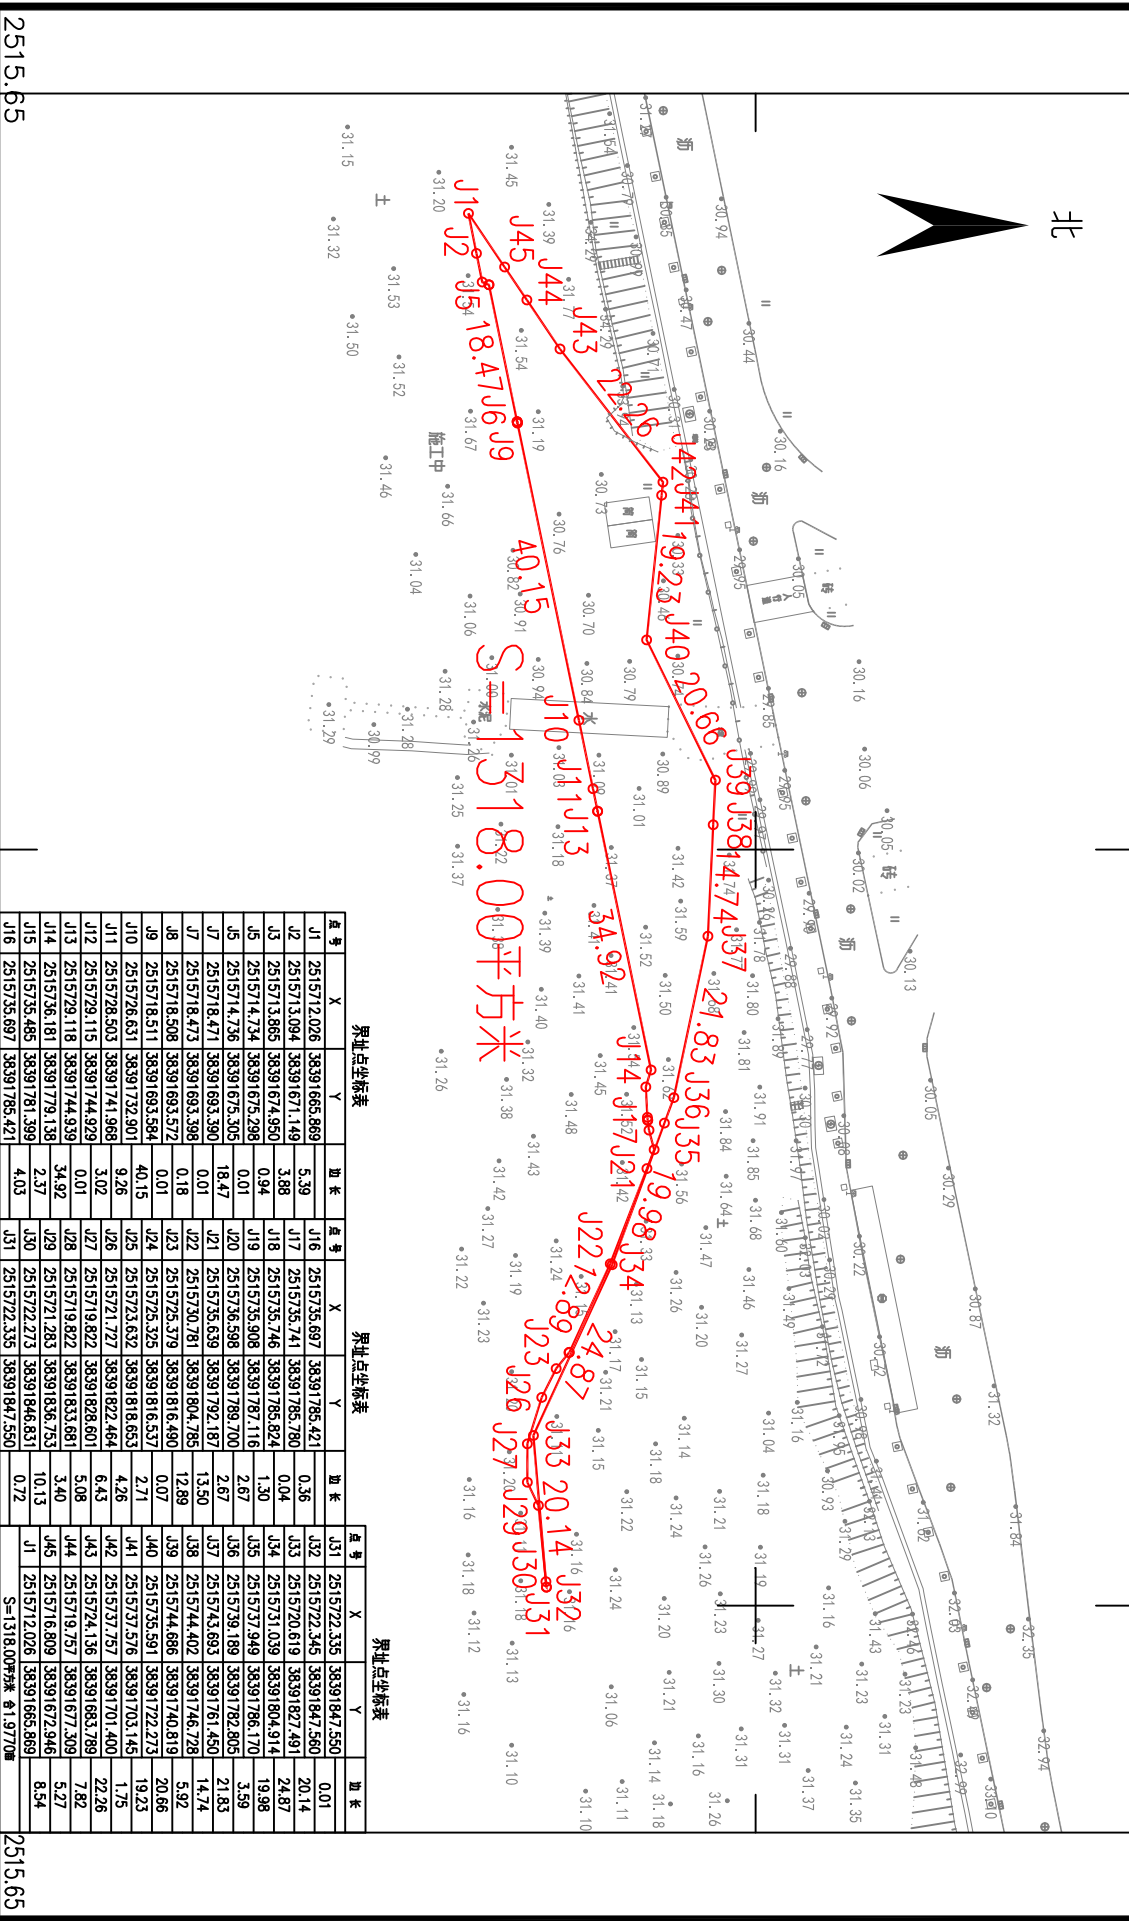

鹤山市雅瑶镇建良股份经济合作联合社 征收土地红线图

单位：m.m²

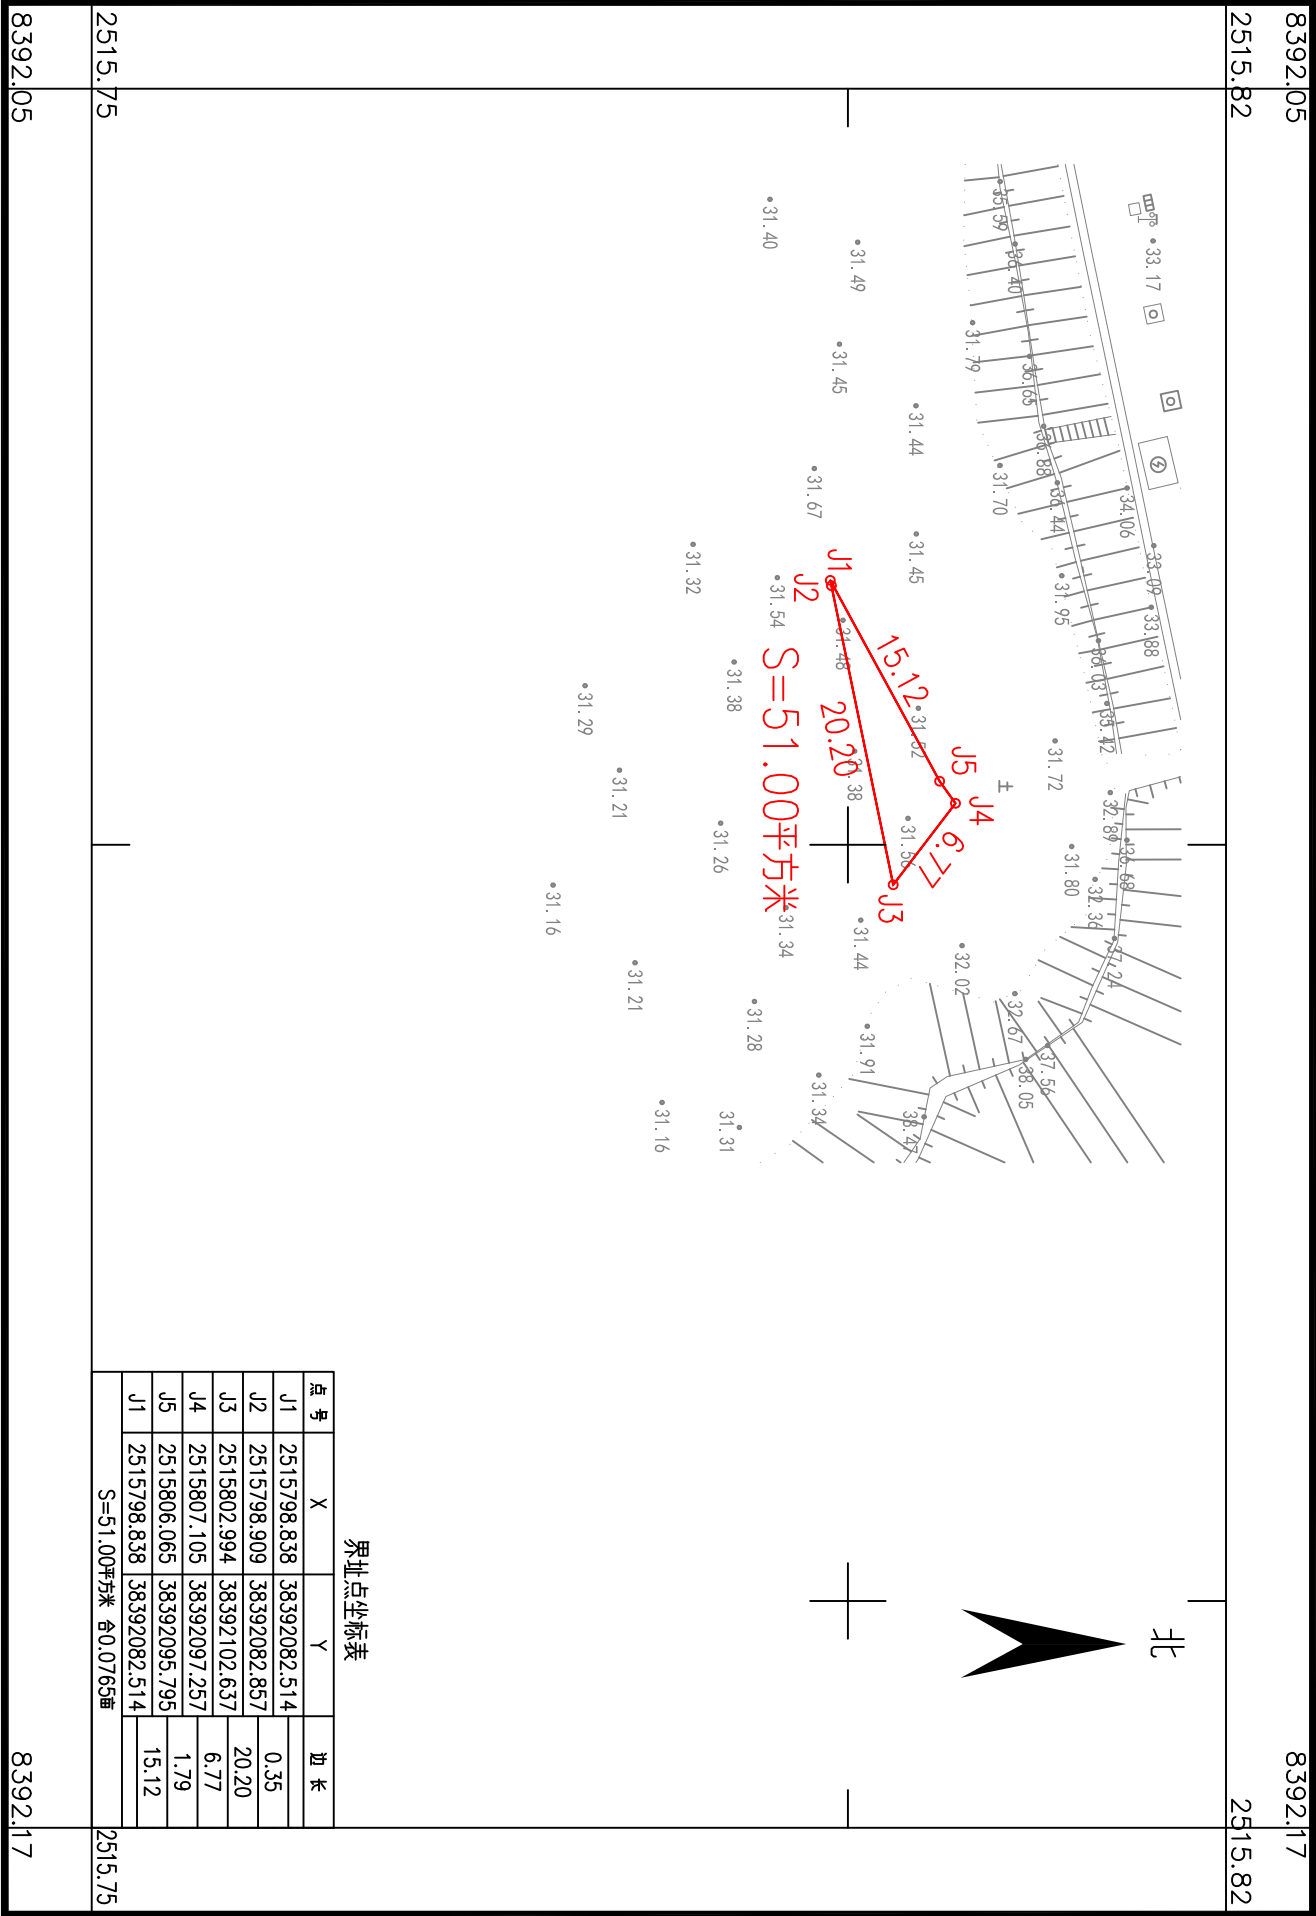

鹤山市城乡规划测绘院有限公司

2025年05月数字化制图。
2000国家大地坐标系，中央子午线114度。
1985国家高程基准，等高距为1米。
2007年版图式。

1:500

绘图员：李海燕
检查员：张诗雯
审核员：任建聪

鹤山市雅瑶镇建良村大富第一股份经济合作社、鹤山市雅瑶镇建良村大富第二股份经济合作社、
鹤山市雅瑶镇建良村大富第三股份经济合作社、鹤山市雅瑶镇建良村张边股份经济合作社 征收土地红线图

单位：m、m²

8392.05

8392.28

2515.90

2515.90



鹤山市城乡规划设计院有限公司

8392.05

8392.28


2025年05月数字化制图。
2000国家大地坐标系，中央子午线114度。
1985国家高程基准，等高距为1米。
2007年版图式。

1:1000

绘图员：李海燕
检查员：张诗雯
审核员：任建能

$$8394.\overline{88}$$

2510.15

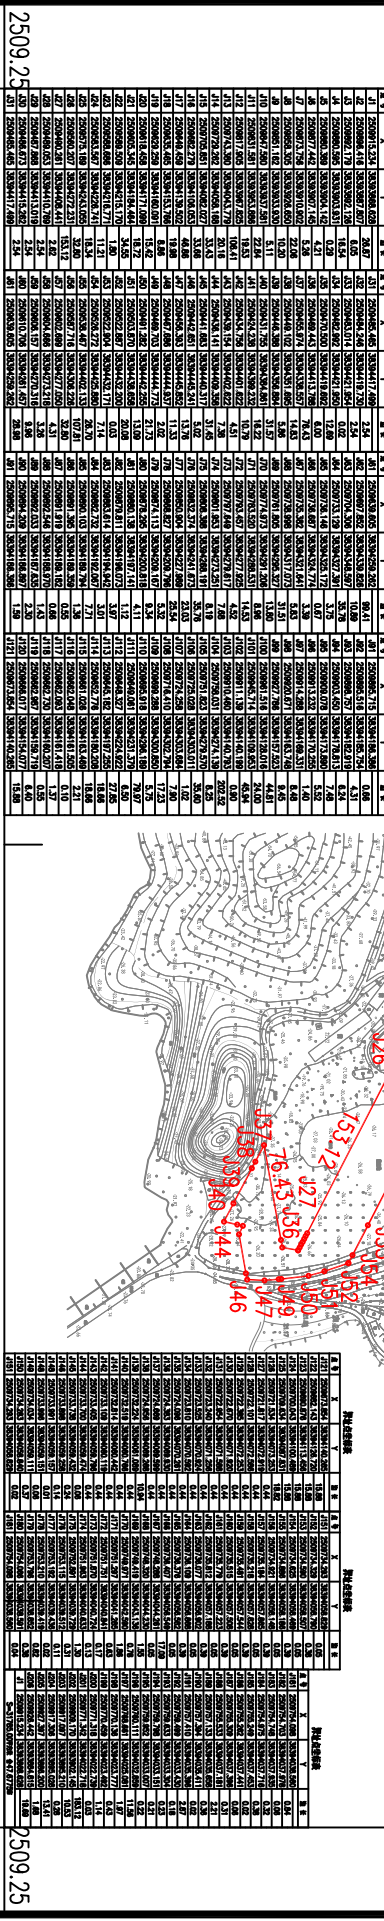

250

$$\begin{array}{r} 8394.\overline{88} \end{array}$$

1:6000

绘图员：李海燕
检查员：张绮雯
审核员：任醒聪