


鹤山市2024年度第七十二批次城镇建设农用地转用红线图

鹤山市雅瑶镇大岗居委会

单位: m.m²

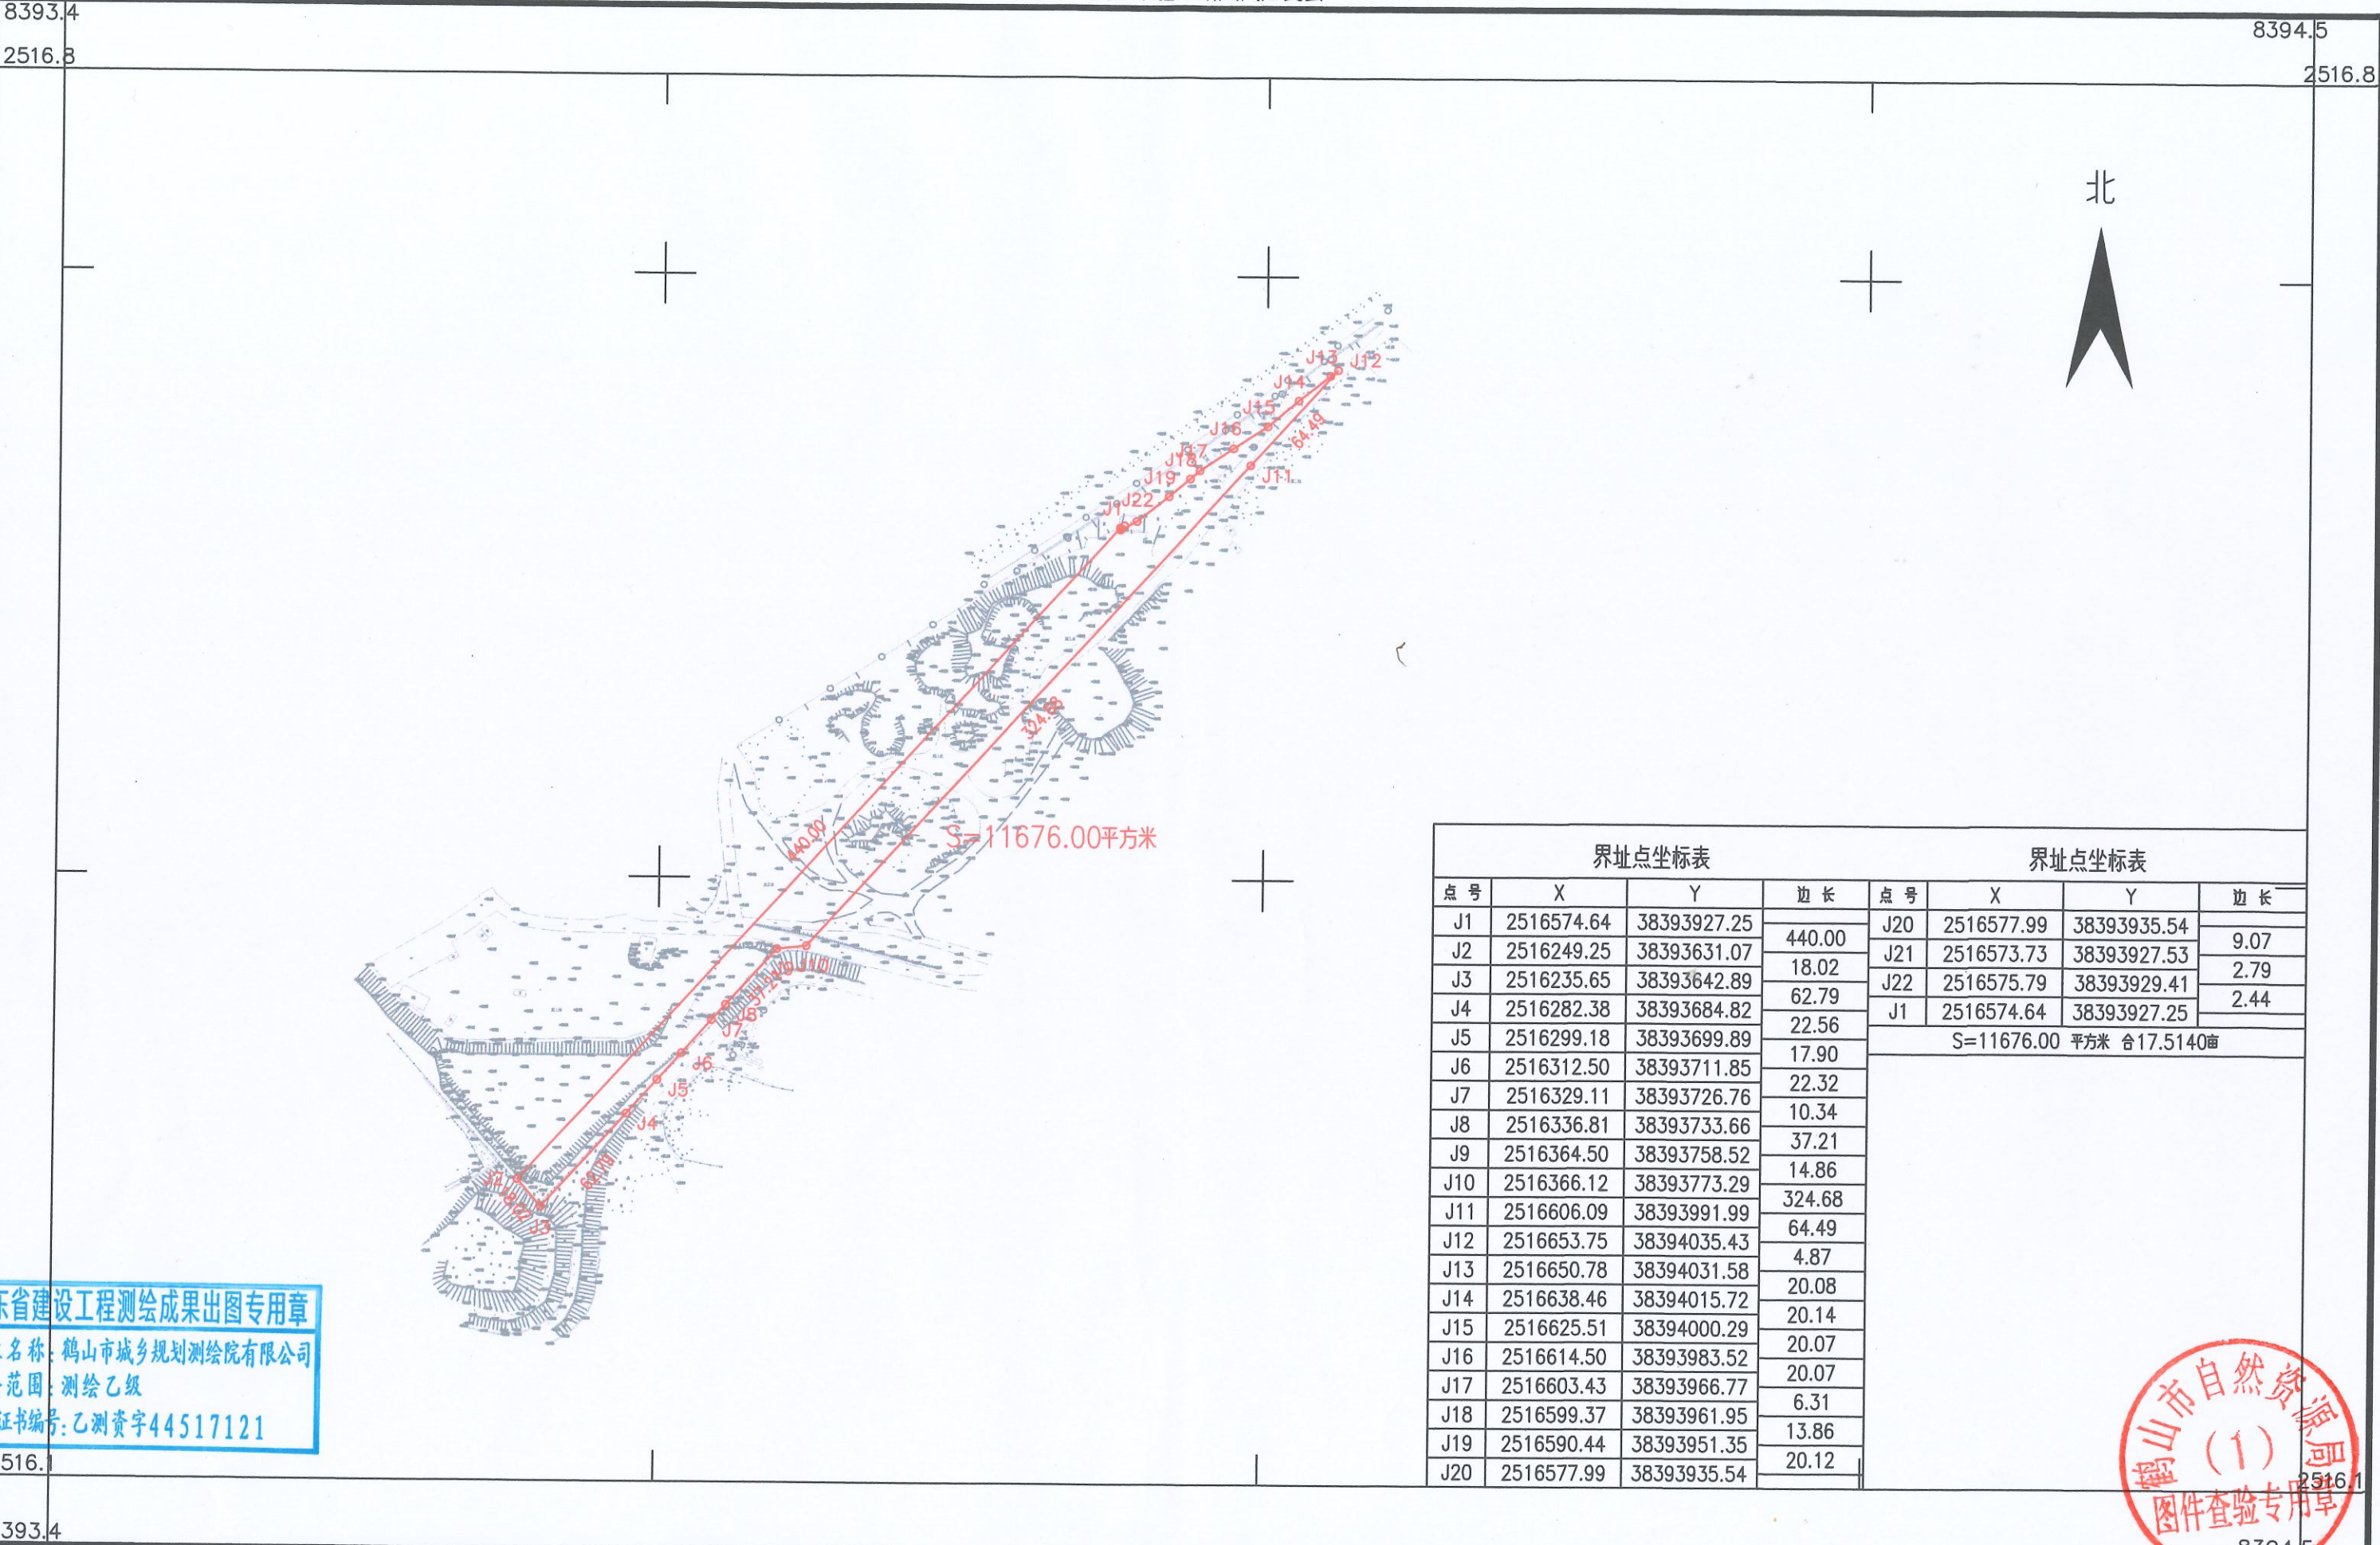

界址点坐标表

点号	X	Y	边长
J1	2516574.64	38393927.25	440.00
J2	2516249.25	38393631.07	18.02
J3	2516235.65	38393642.89	62.79
J4	2516282.38	38393684.82	22.56
J5	2516299.18	38393699.89	17.90
J6	2516312.50	38393711.85	22.32
J7	2516329.11	38393726.76	10.34
J8	2516336.81	38393733.66	37.21
J9	2516364.50	38393758.52	14.86
J10	2516366.12	38393773.29	324.68
J11	2516606.09	38393991.99	64.49
J12	2516653.75	38394035.43	4.87
J13	2516650.78	38394031.58	20.08
J14	2516638.46	38394015.72	20.14
J15	2516625.51	38394000.29	20.07
J16	2516614.50	38393983.52	20.07
J17	2516603.43	38393966.77	6.31
J18	2516599.37	38393961.95	13.86
J19	2516590.44	38393951.35	20.12
J20	2516577.99	38393935.54	

界址点坐标表

点号	X	Y	边长
J20	2516577.99	38393935.54	9.07
J21	2516573.73	38393927.53	2.79
J22	2516575.79	38393929.41	2.44
J1	2516574.64	38393927.25	

S=11676.00 平方米 合17.5140亩

广东省建设工程测绘成果出图专用章
单位名称: 鹤山市城乡规划测绘院有限公司
业务范围: 测绘乙级
资质证书编号: 乙测资字44517121

鹤山市自然资源局
(1)
图件查验专用章

2025年7月数字化制图
2000国家大地坐标系: 中央子午线114度
1985国家高程基准, 等高距为1米
2007年版式

1:3000

绘图员: 麦钰澄
检查员: 张锦雯
审核员: 任醒聪