


建业路（G325至X561（旧）连接线）新建工程（一期）建设项目用地拟征收土地范围图（1）

鹤山市共和镇铁岗股份经济合作联社、鹤山市共和镇铁岗村亨美股份经济合作社、
 鹤山市共和镇铁岗村东安股份经济合作社、鹤山市共和镇铁岗村大巷股份经济合作社、
 鹤山市共和镇铁岗村北合股份经济合作社

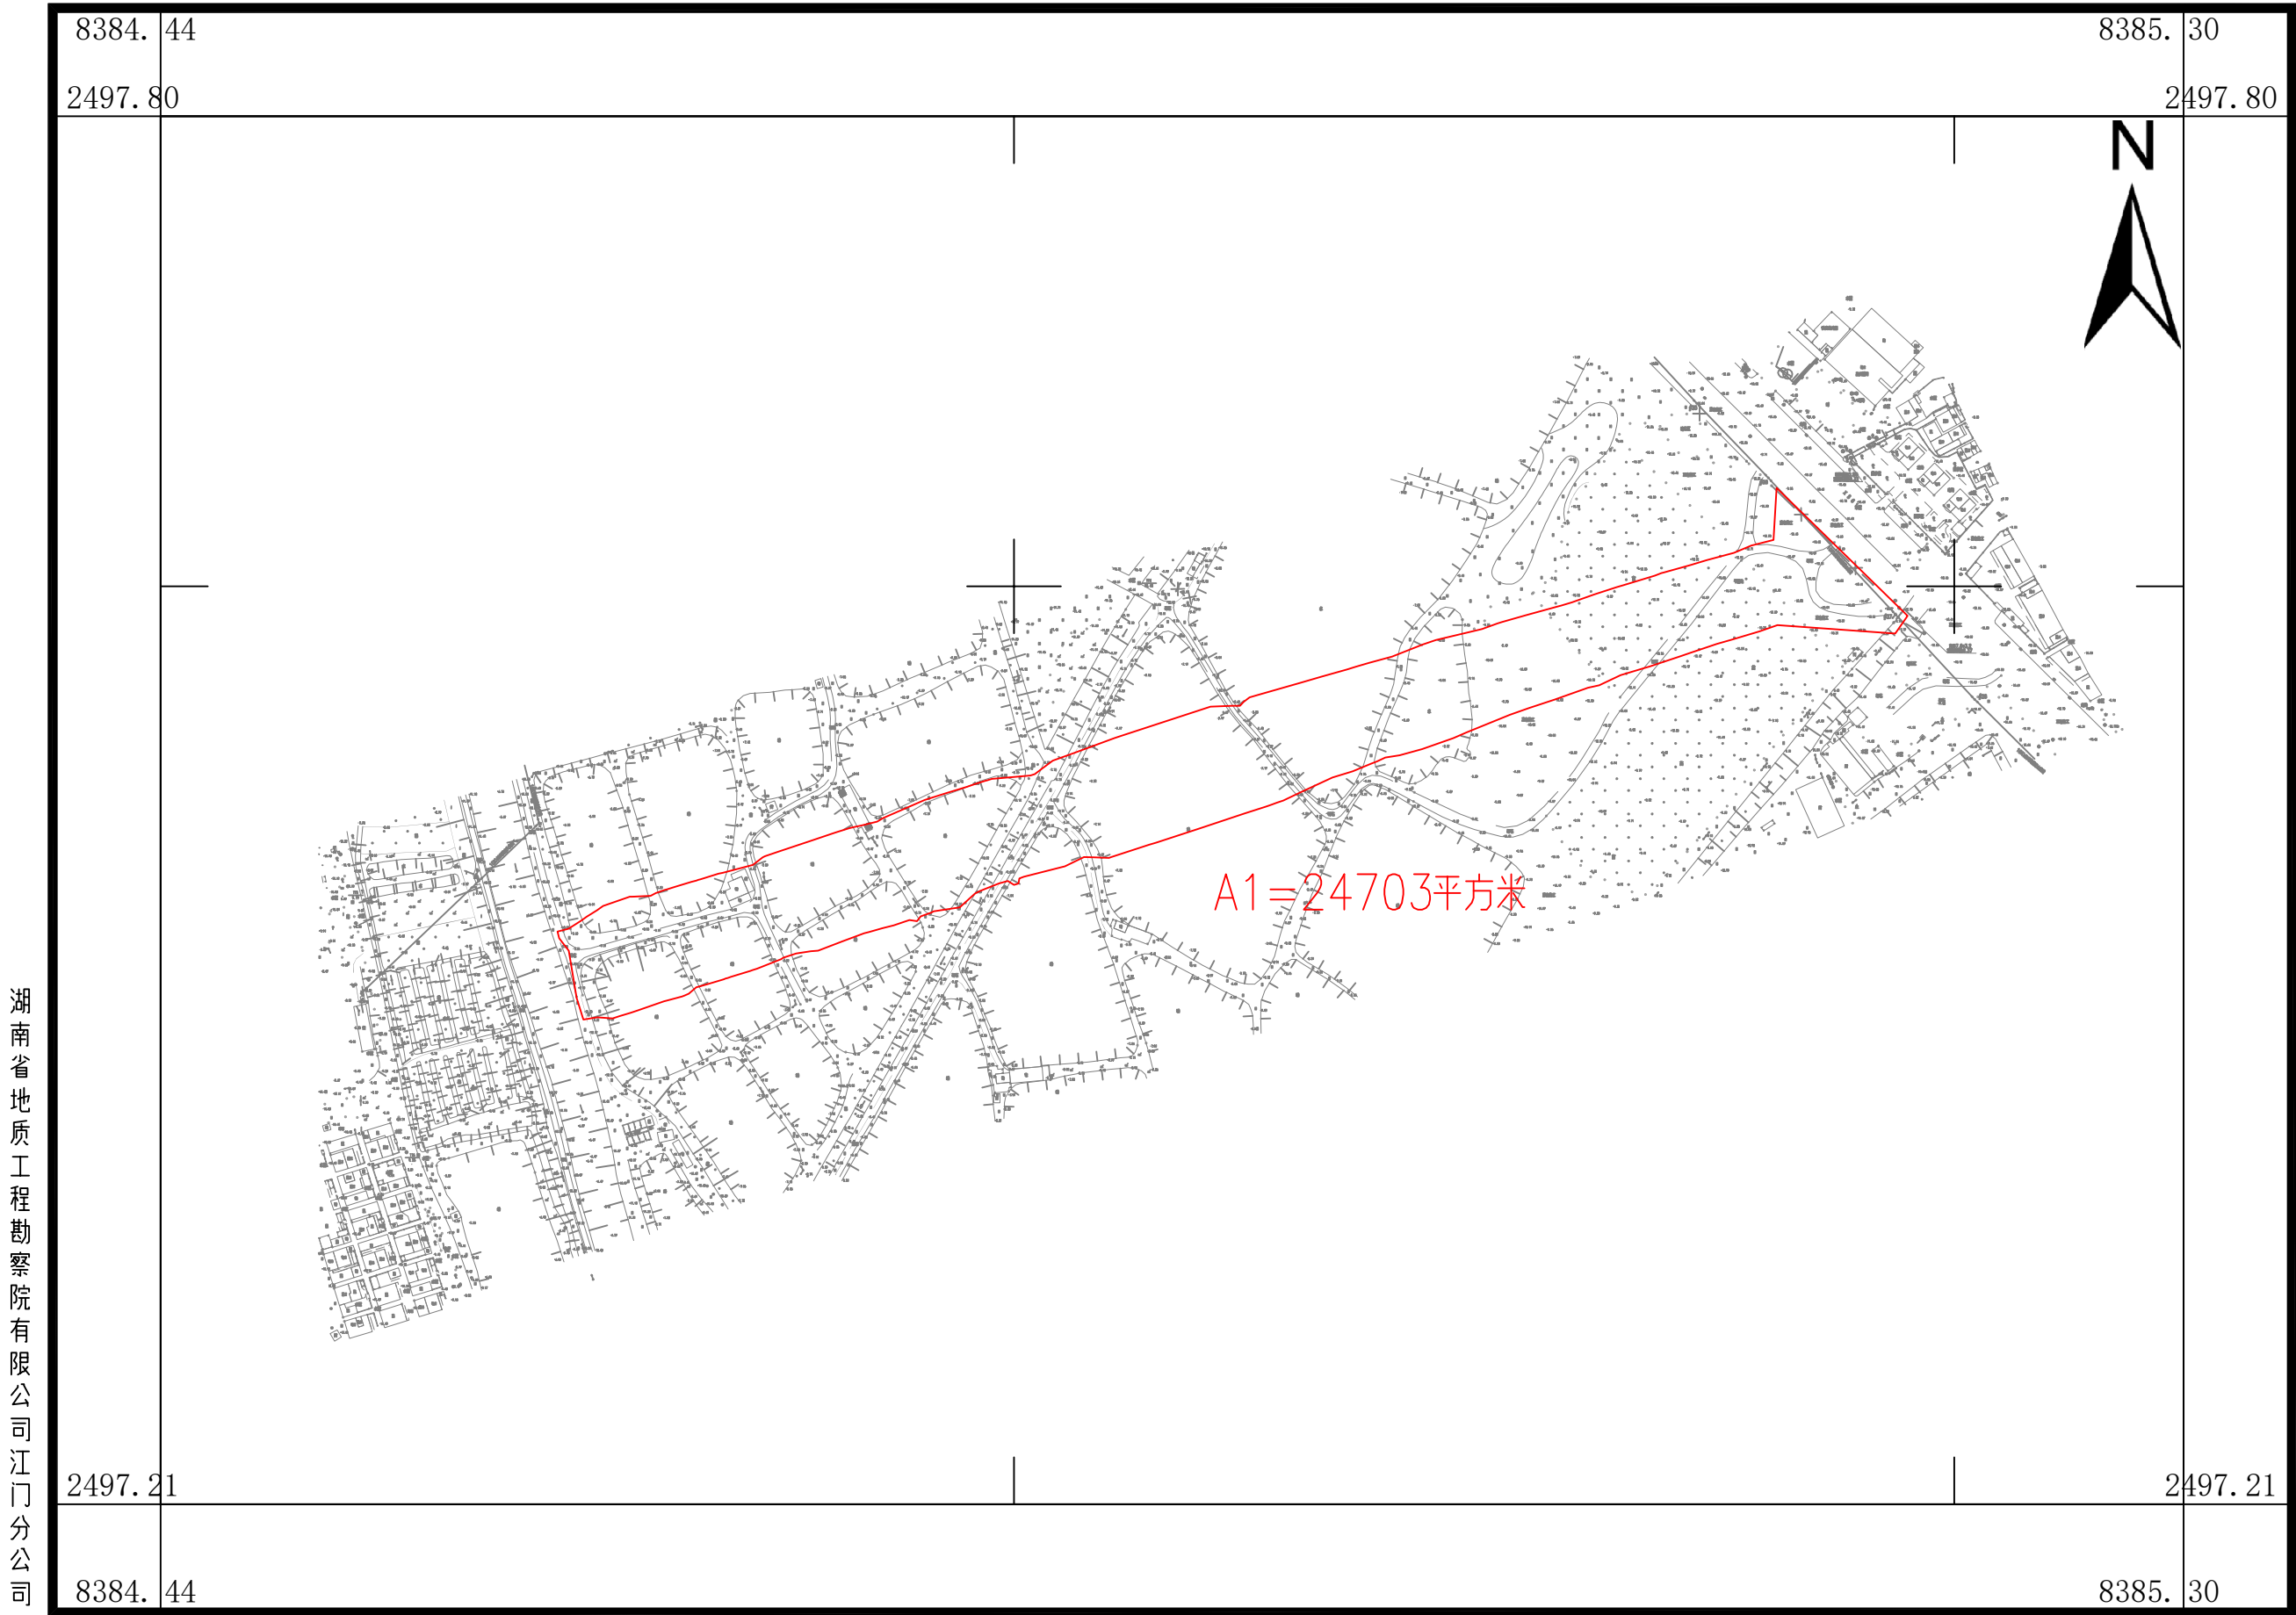

湖南省地质工程勘察院有限公司江门分公司


2000国家大地坐标系，中央子午线114°
 1985国家高程基准
 2025年9月3日

1:4000

测量员：龚翔
 绘图员：金祥
 检查员：廖军华

建业路（G325至X561（旧）连接线）新建工程（一期）建设项目用地拟征收土地范围图（2）

鹤山市共和镇民族村庄头股份经济合作社

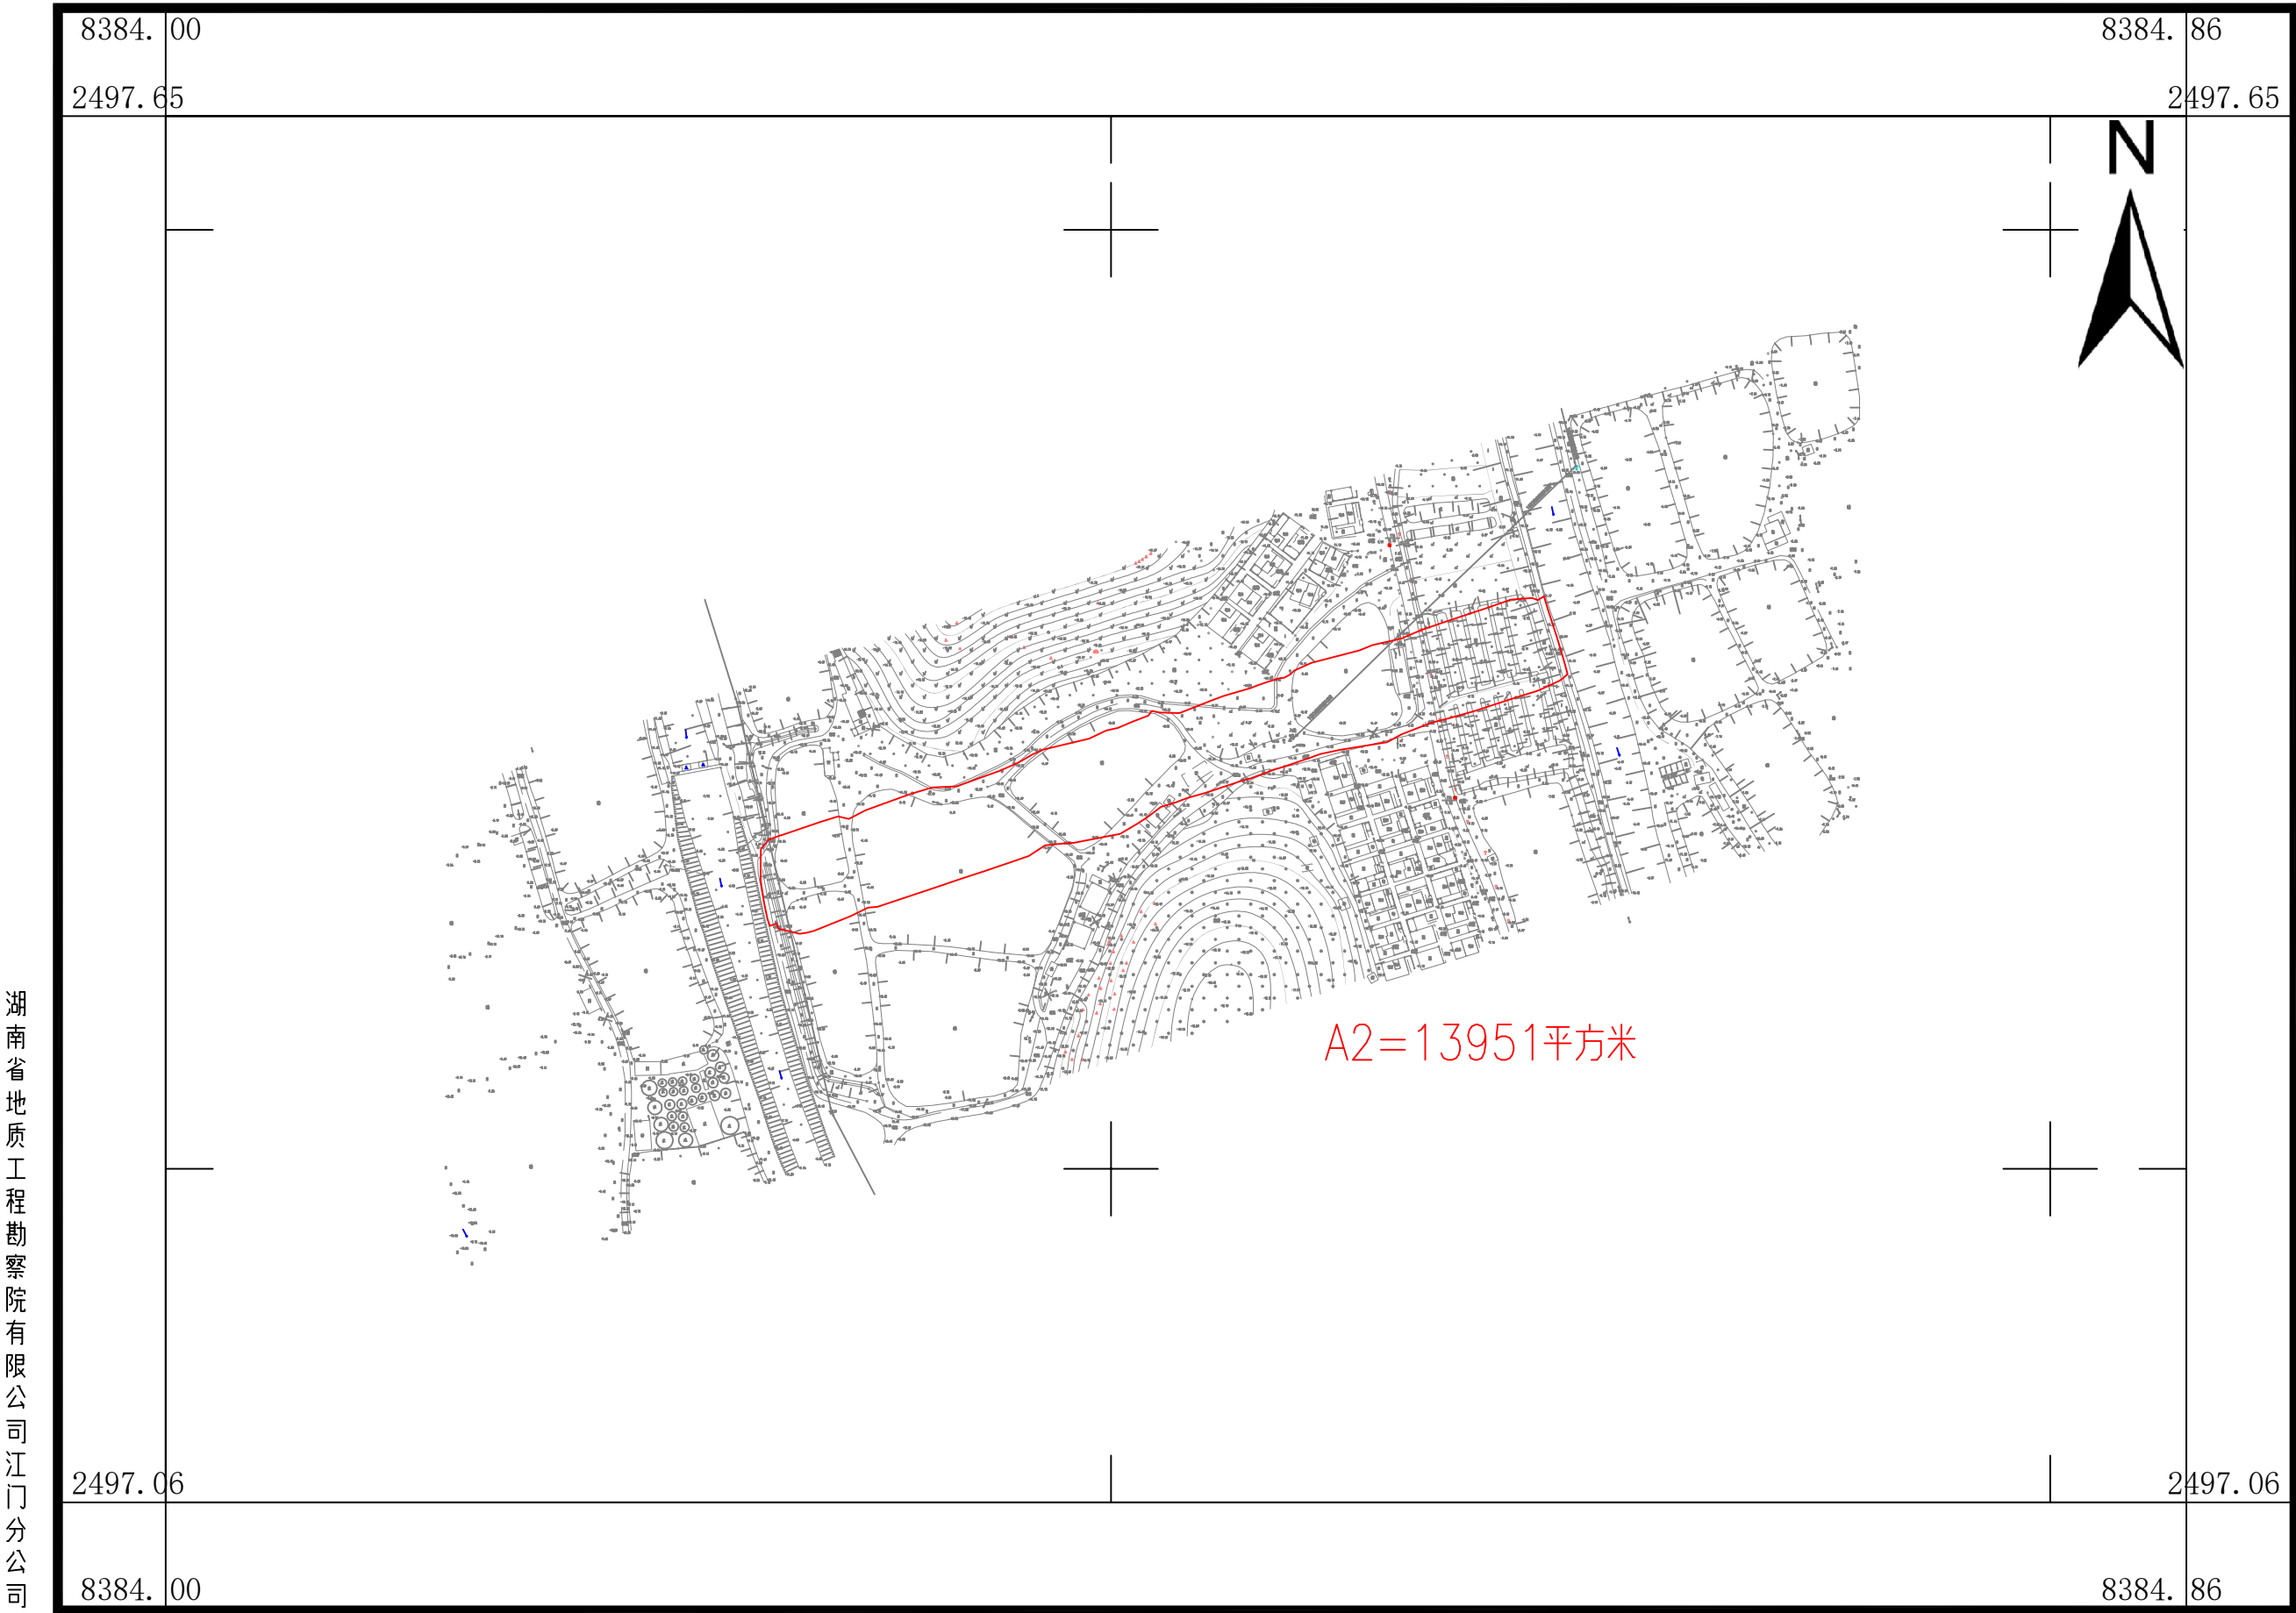


建业路（G325至X561（旧）连接线）新建工程（一期）建设项目用地拟征收土地范围图（3）

鹤山市共和镇民族村中兴股份经济合作社、鹤山市共和镇民族村上苑股份经济合作社、
 鹤山市共和镇民族村南胜股份经济合作社



建业路（G325至X561（旧）连接线）新建工程（一期）建设项目用地拟征收土地范围图（4）

鹤山市共和镇民族股份经济合作联合社、鹤山市共和镇民族村中兴股份经济合作社、鹤山市共和镇民族村上苑股份经济合作社、鹤山市共和镇民族村南胜股份经济合作社、鹤山市共和镇民族村黎庶股份经济合作社

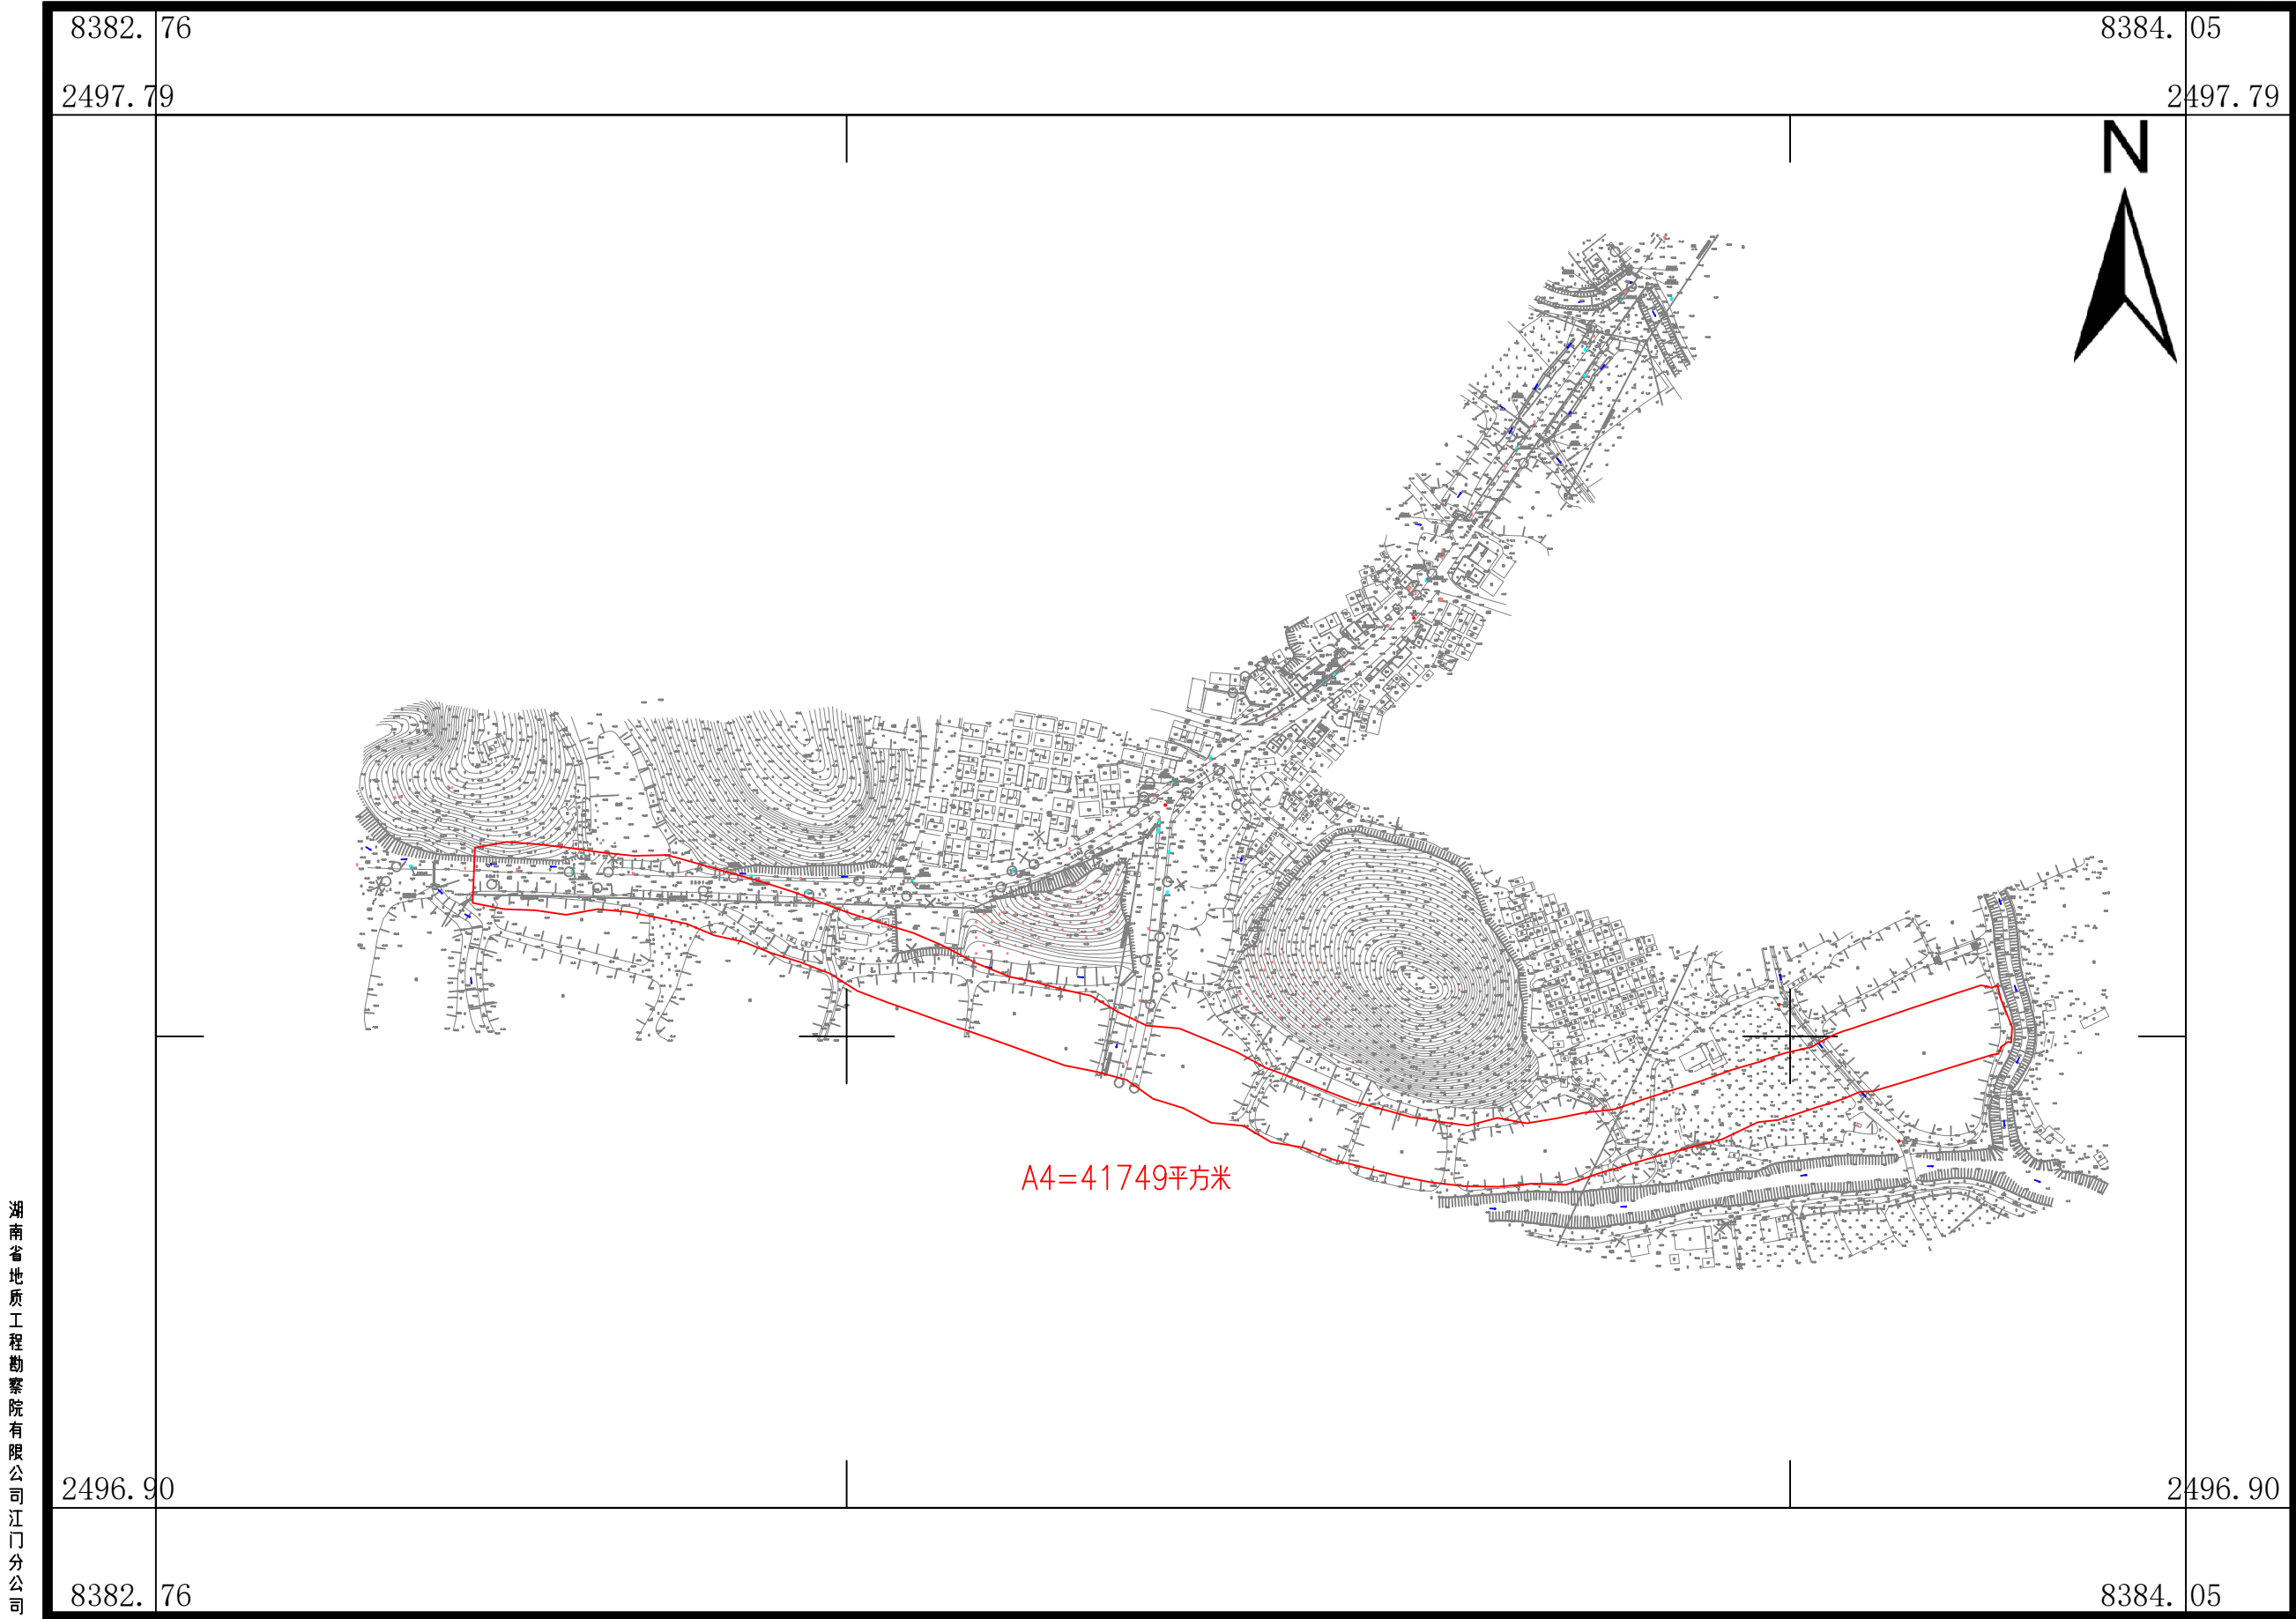

湖南省地质工程勘察院有限公司江门分公司

2000国家大地坐标系，中央子午线114°
 1985国家高程基准
 2025年9月3日

1:6000

测量员：龚翔
 绘图员：金祥
 检查员：廖军华