


征收土地位置范围图

单位: m.²

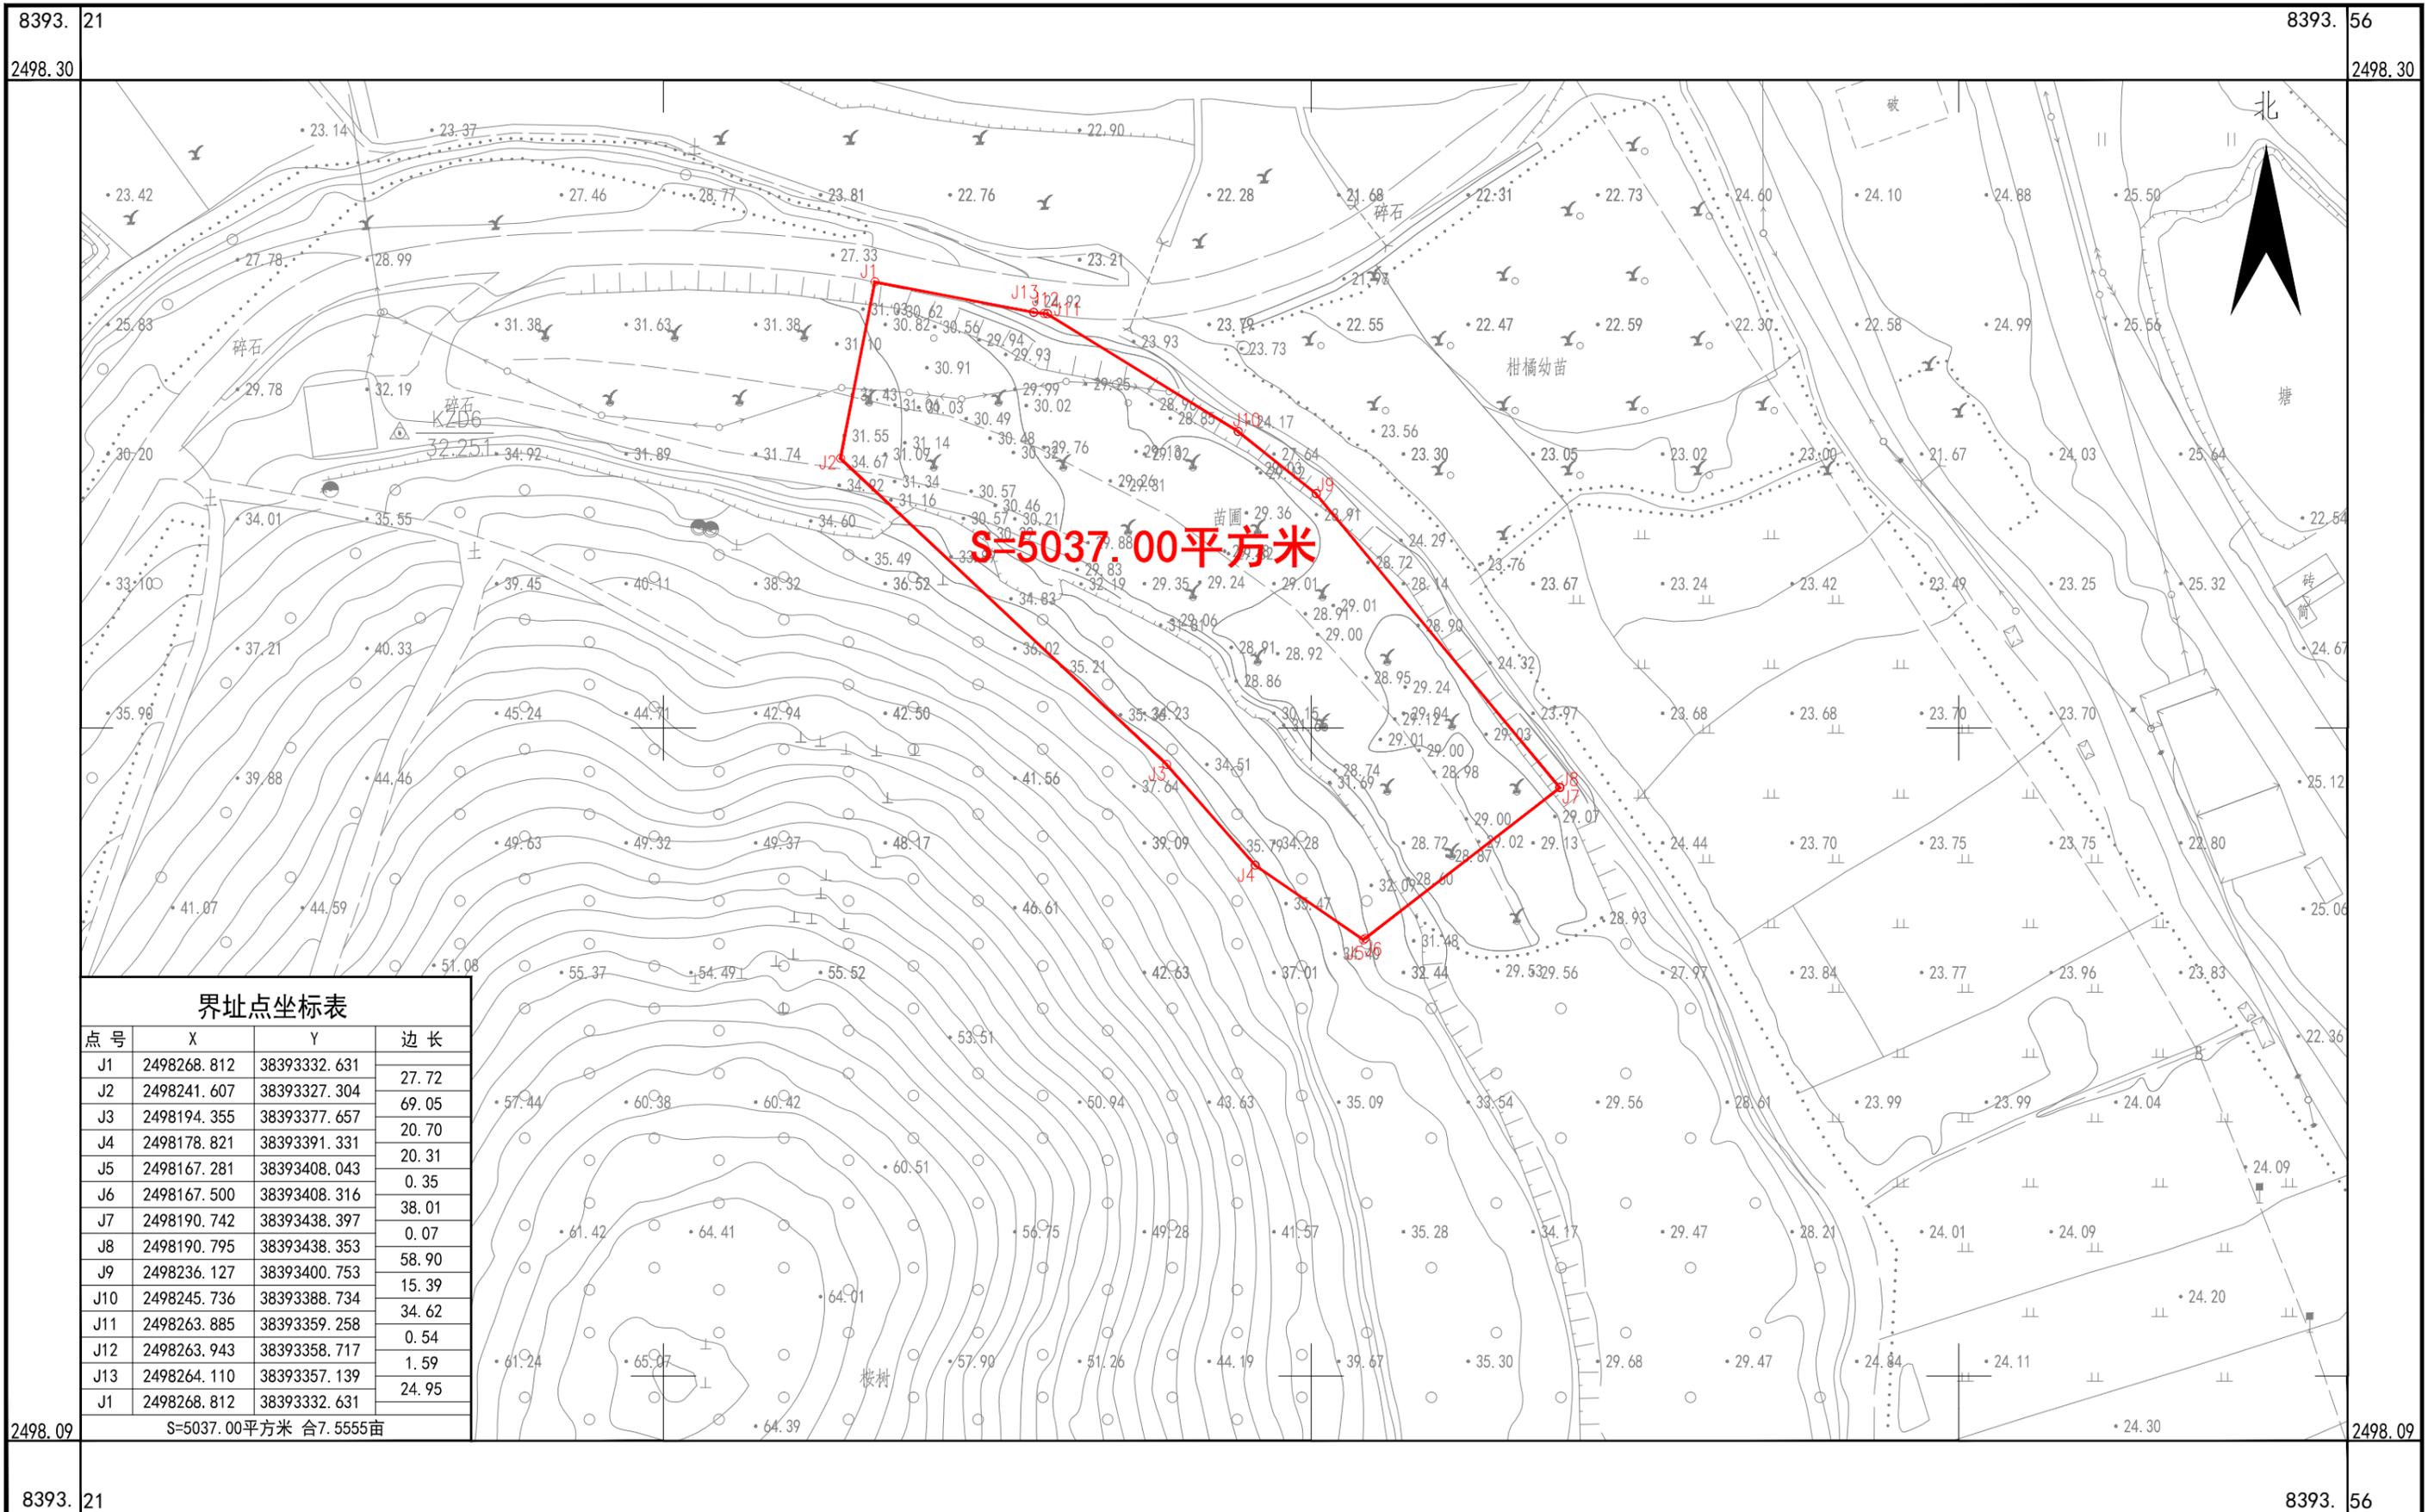

界址点坐标表

点号	X	Y	边长
J1	2498268.812	38393332.631	27.72
J2	2498241.607	38393327.304	69.05
J3	2498194.355	38393377.657	20.70
J4	2498178.821	38393391.331	20.31
J5	2498167.281	38393408.043	0.35
J6	2498167.500	38393408.316	38.01
J7	2498190.742	38393438.397	0.07
J8	2498190.795	38393438.353	58.90
J9	2498236.127	38393400.753	15.39
J10	2498245.736	38393388.734	34.62
J11	2498263.885	38393359.258	0.54
J12	2498263.943	38393358.717	1.59
J13	2498264.110	38393357.139	24.95
J1	2498268.812	38393332.631	

S=5037.00平方米 合7.5555亩

江
门
国
图
智
能
科
技
有
限
公
司

2025年12月数字化制图
2000国家大地坐标系: 中央子午线114度
1985国家高程基准, 等高距为1米
2007年版式

1:1000

绘图员: 张坚文
检查员: 张志材