


鹤山市沙坪街镇南村筍山股份经济合作社征收土地位置范围图（1） 单位：m.m²

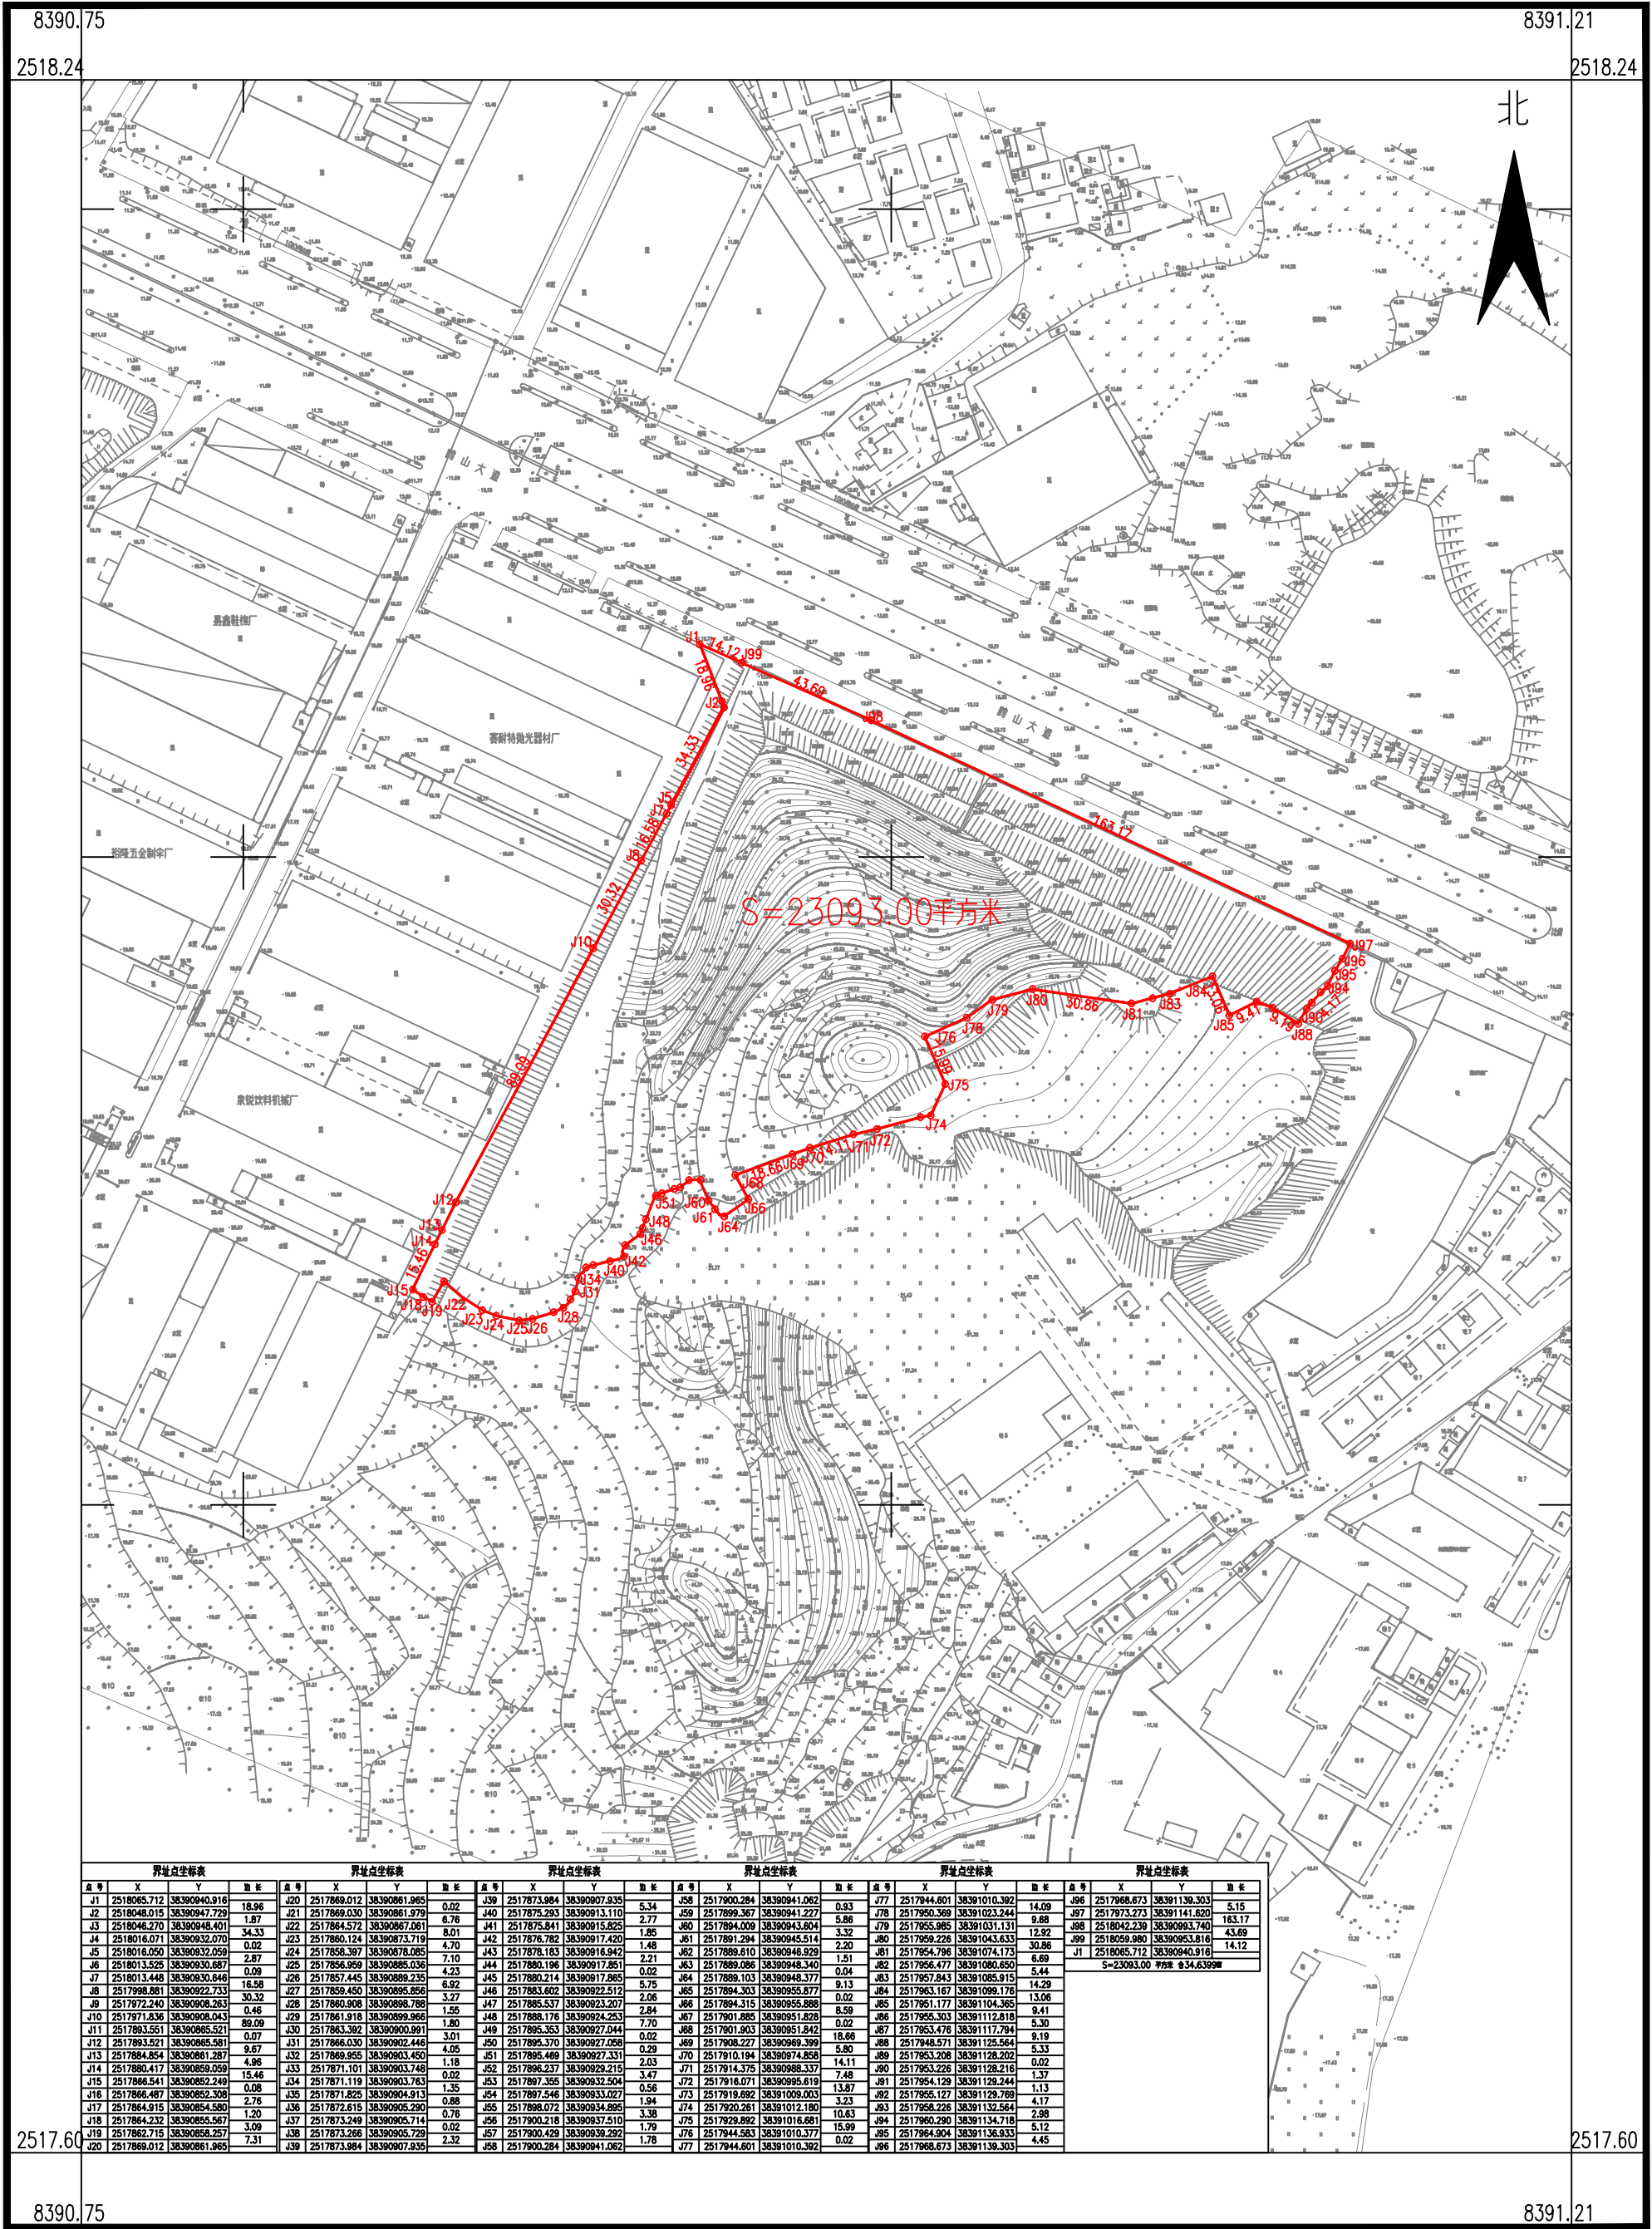


界址点坐标表				界址点坐标表				界址点坐标表				界址点坐标表				界址点坐标表							
点号	X	Y	距离	点号	X	Y	距离	点号	X	Y	距离	点号	X	Y	距离	点号	X	Y	距离				
J1	2518065.712	38390840.916		J20	2517869.012	38390861.965	0.02	J39	2517873.984	38390907.935	5.34	J58	2517900.284	38390941.062	0.93	J77	2517944.601	38391010.392	14.09	J96	2517968.673	38391139.303	5.15
J2	2518046.015	38390947.729	18.96	J21	2517869.030	38390861.979	6.76	J40	2517875.293	38390913.110	2.77	J59	2517899.367	38390941.227	5.86	J78	2517950.369	38391023.244	9.68	J97	2517973.273	38391141.620	163.17
J3	2518046.270	38390948.401	34.33	J22	2517864.572	38390867.061	8.01	J41	2517875.841	38390915.825	1.85	J60	2517894.009	38390943.604	3.32	J79	2517955.985	38391031.131	12.82	J98	2518042.239	38390983.740	43.69
J4	2518016.071	38390932.070	0.02	J23	2517860.124	38390873.719	4.70	J42	2517876.782	38390917.420	1.48	J61	2517891.294	38390945.514	2.20	J80	2517959.226	38391043.633	30.86	J99	2518059.980	38390983.816	14.12
J5	2518016.050	38390932.059	2.87	J24	2517858.397	38390878.085	7.10	J43	2517878.183	38390916.942	2.21	J62	2517898.610	38390946.929	1.51	J81	2517954.796	38391074.173	6.69	J1	2518065.712	38390840.916	
J6	2518013.525	38390930.687	0.09	J25	2517856.959	38390885.036	4.23	J44	2517880.196	38390917.851	0.02	J63	2517898.086	38390948.340	0.04	J82	2517956.477	38391080.650	5.44	S=23093.00 平方米 434.6399亩			
J7	2518013.448	38390930.846	16.58	J26	2517857.445	38390889.235	6.92	J45	2517880.214	38390917.865	5.75	J64	2517899.103	38390948.377	9.13	J83	2517957.843	38391085.915	14.29				
J8	2517995.861	38390922.733	30.32	J27	2517859.450	38390895.856	3.27	J46	2517883.602	38390922.512	2.06	J65	2517894.303	38390955.877	0.02	J84	2517963.167	38391099.176	13.06				
J9	2517972.240	38390908.263	0.46	J28	2517860.908	38390898.788	1.55	J47	2517885.537	38390923.207	1.95	J66	2517894.315	38390955.888	6.59	J85	2517951.177	38391104.385	9.41				
J10	2517971.836	38390908.043	89.09	J29	2517861.918	38390899.966	1.80	J48	2517888.176	38390924.253	2.84	J67	2517901.885	38390951.828	0.02	J86	2517956.303	38391112.818	5.30				
J11	2517893.551	38390865.521	0.07	J30	2517863.392	38390900.991	3.01	J49	2517895.353	38390927.044	0.02	J68	2517901.903	38390951.842	0.02	J87	2517953.476	38391117.794	9.19				
J12	2517893.521	38390865.581	9.67	J31	2517866.030	38390902.448	4.05	J50	2517895.370	38390927.058	0.29	J69	2517908.227	38390959.399	5.80	J88	2517948.571	38391125.564	5.33				
J13	2517884.854	38390861.287	4.96	J32	2517866.955	38390903.450	1.18	J51	2517895.469	38390927.331	0.23	J70	2517910.194	38390974.858	14.11	J89	2517953.208	38391128.202	0.02				
J14	2517880.417	38390859.059	0.08	J33	2517871.119	38390903.748	0.02	J52	2517896.237	38390929.215	2.03	J71	2517914.375	38390988.337	7.48	J90	2517953.226	38391128.216	1.37				
J15	2517866.541	38390852.249	2.76	J34	2517871.119	38390903.763	1.35	J53	2517897.355	38390932.504	3.47	J72	2517916.071	38390985.619	13.87	J91	2517954.129	38391129.244	4.17				
J16	2517866.487	38390852.308	1.20	J35	2517871.825	38390904.913	0.88	J54	2517897.546	38390933.027	1.94	J73	2517918.692	38391008.003	10.63	J92	2517955.127	38391129.769	2.98				
J17	2517864.232	38390854.580	3.09	J36	2517872.615	38390905.290	0.76	J55	2517898.072	38390934.895	3.38	J74	2517920.261	38391012.180	15.99	J93	2517956.226	38391132.564	5.12				
J18	2517864.232	38390855.567	7.31	J37	2517873.249	38390905.714	0.02	J56	2517900.218	38390937.510	1.79	J75	2517928.892	38391016.681	0.02	J94	2517960.290	38391134.718	2.98				
J19	2517862.715	38390858.257		J38	2517873.266	38390905.729	2.32	J57	2517900.429	38390939.292	1.78	J76	2517944.583	38391010.377	0.93	J95	2517964.904	38391136.933	4.45				
J20	2517869.012	38390861.965		J39	2517873.984	38390907.935		J58	2517900.284	38390941.062		J77	2517944.601	38391010.392		J96	2517968.673	38391139.303					

湖南省地质工程勘察院有限公司江门分公司

鶴山市沙坪街鎮南村筍山股份經濟合作社征收土地位置範圍圖(2)

单位: m.m²

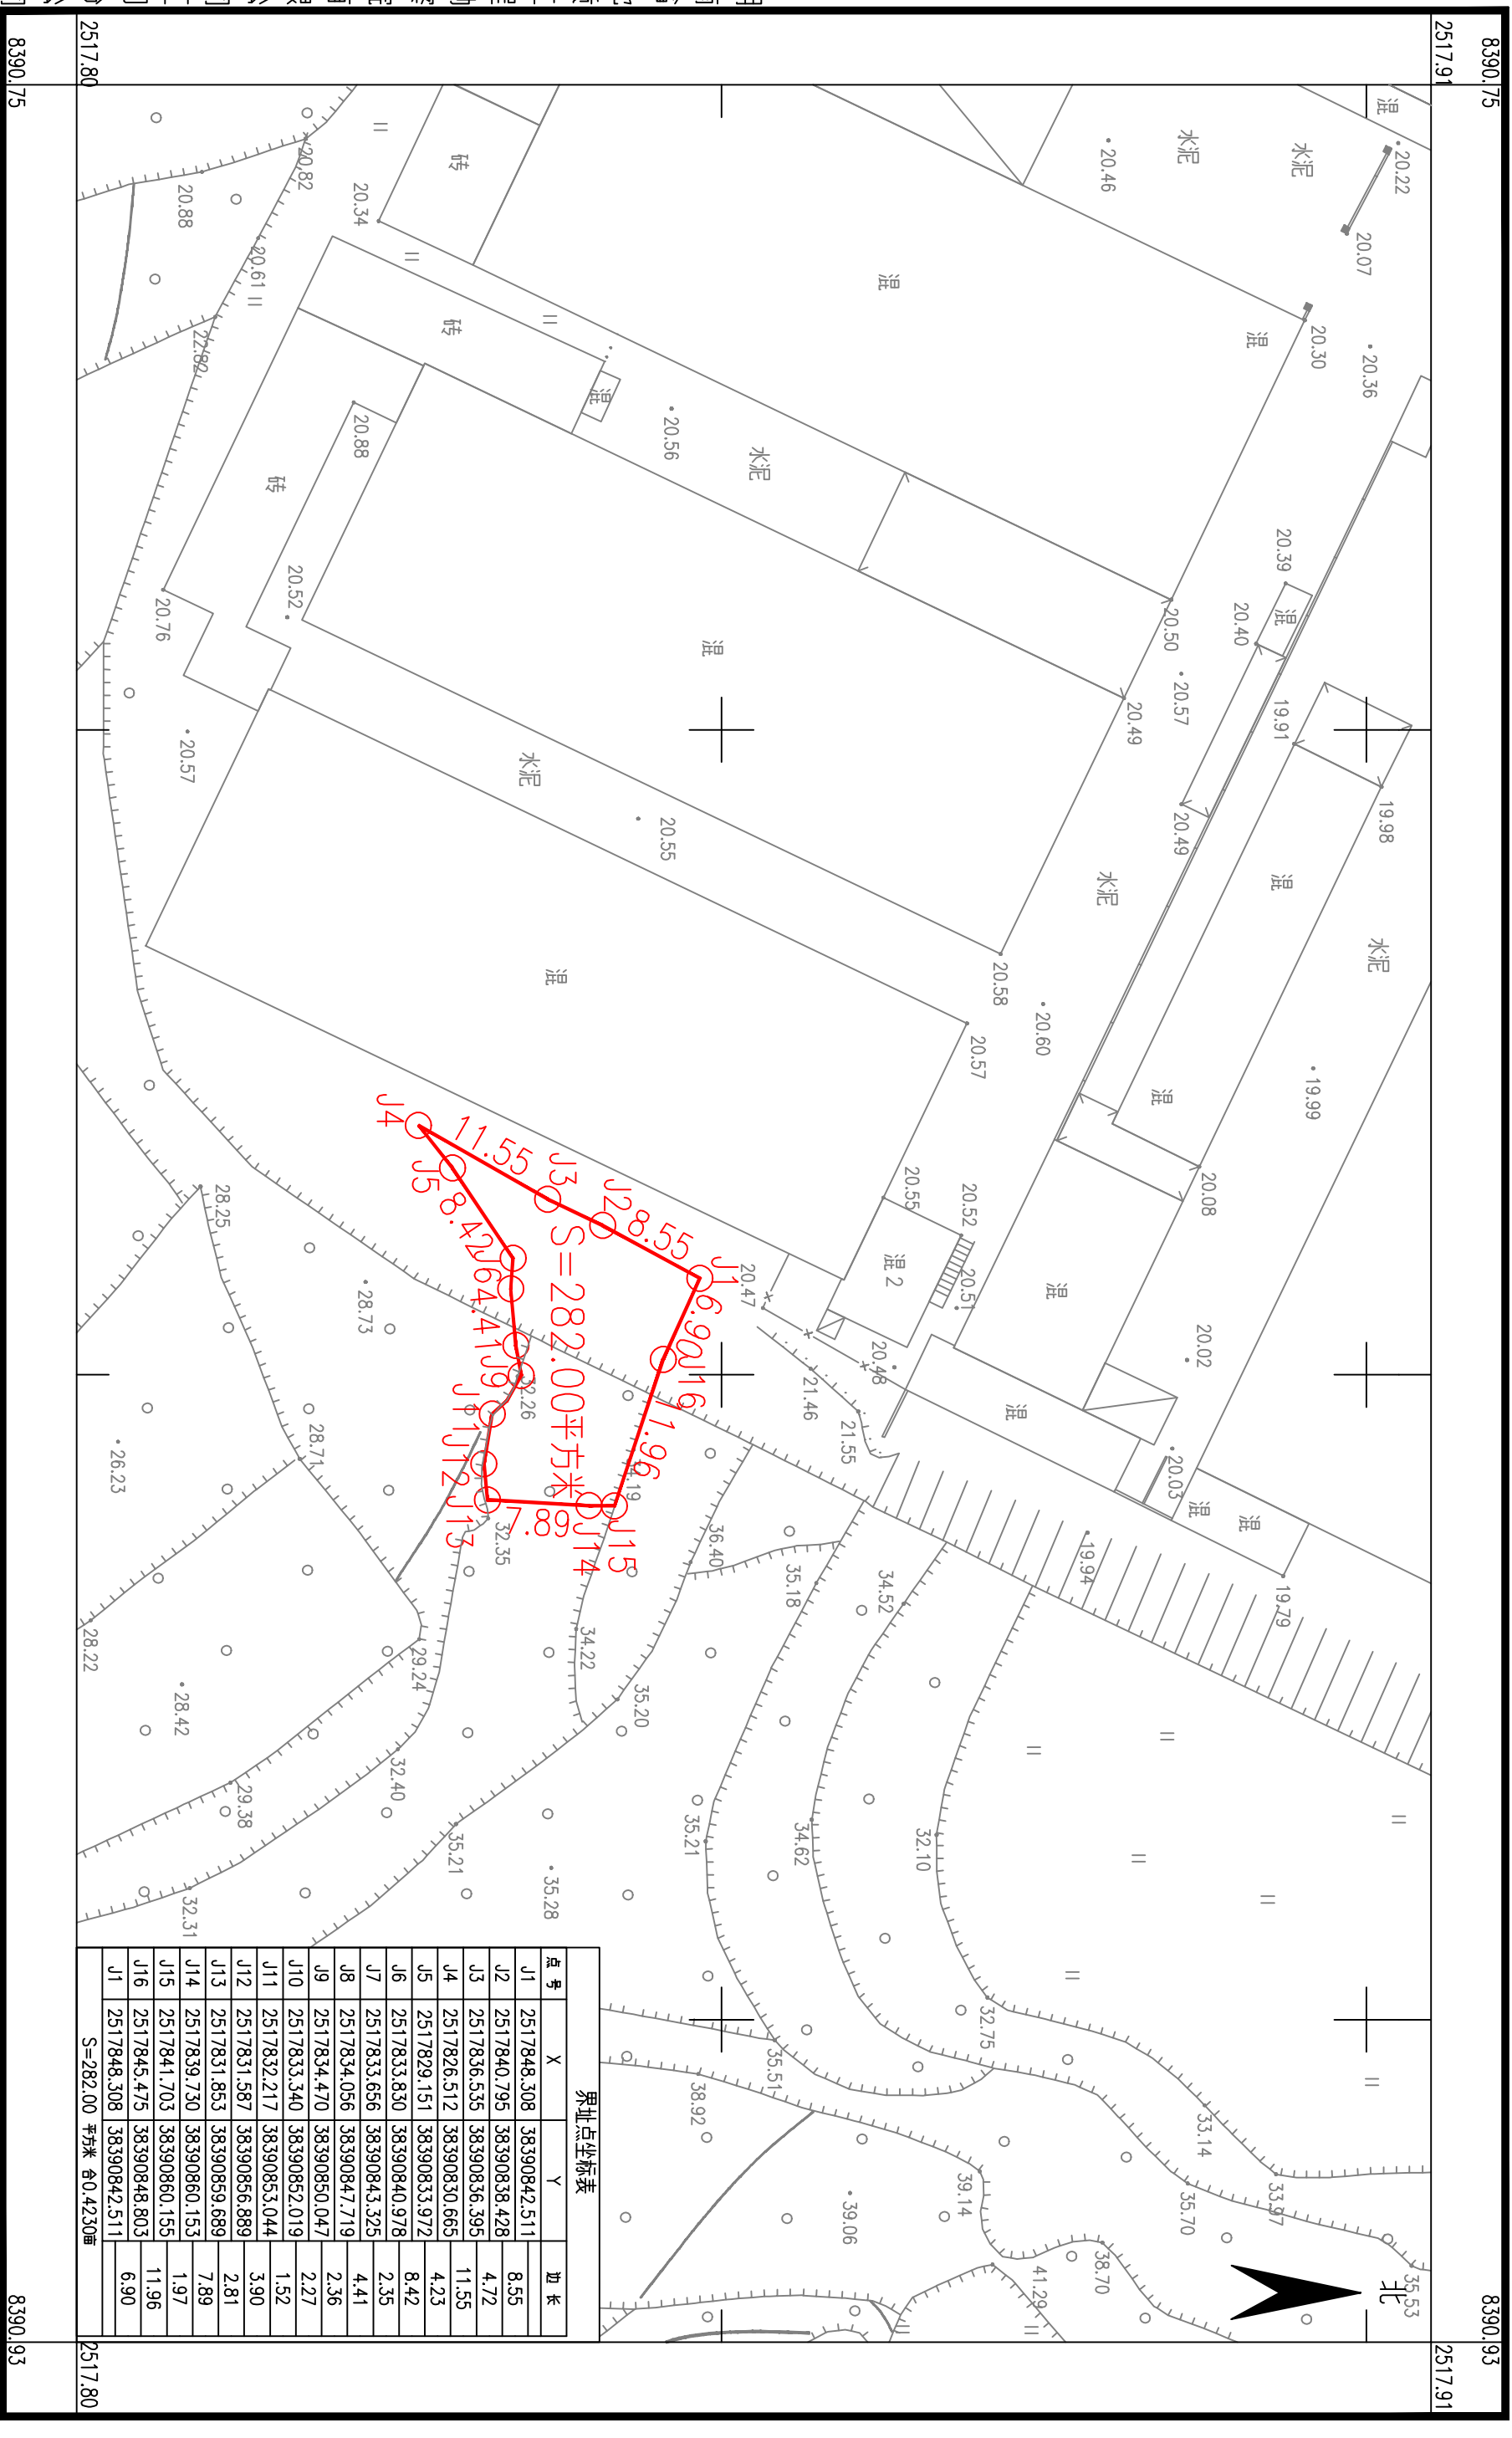


2025年12月数字化制图
2000国家大地坐标系：中央子午线114度
1985国家高程基准，等高距为1米
2007年版式

二彩云
金祥
廖军华
员：
员：
检查员
审核员


鹤山市沙坪街镇南村筍山股份经济合作社征收土地位置范围图(3)

单位：m.m²

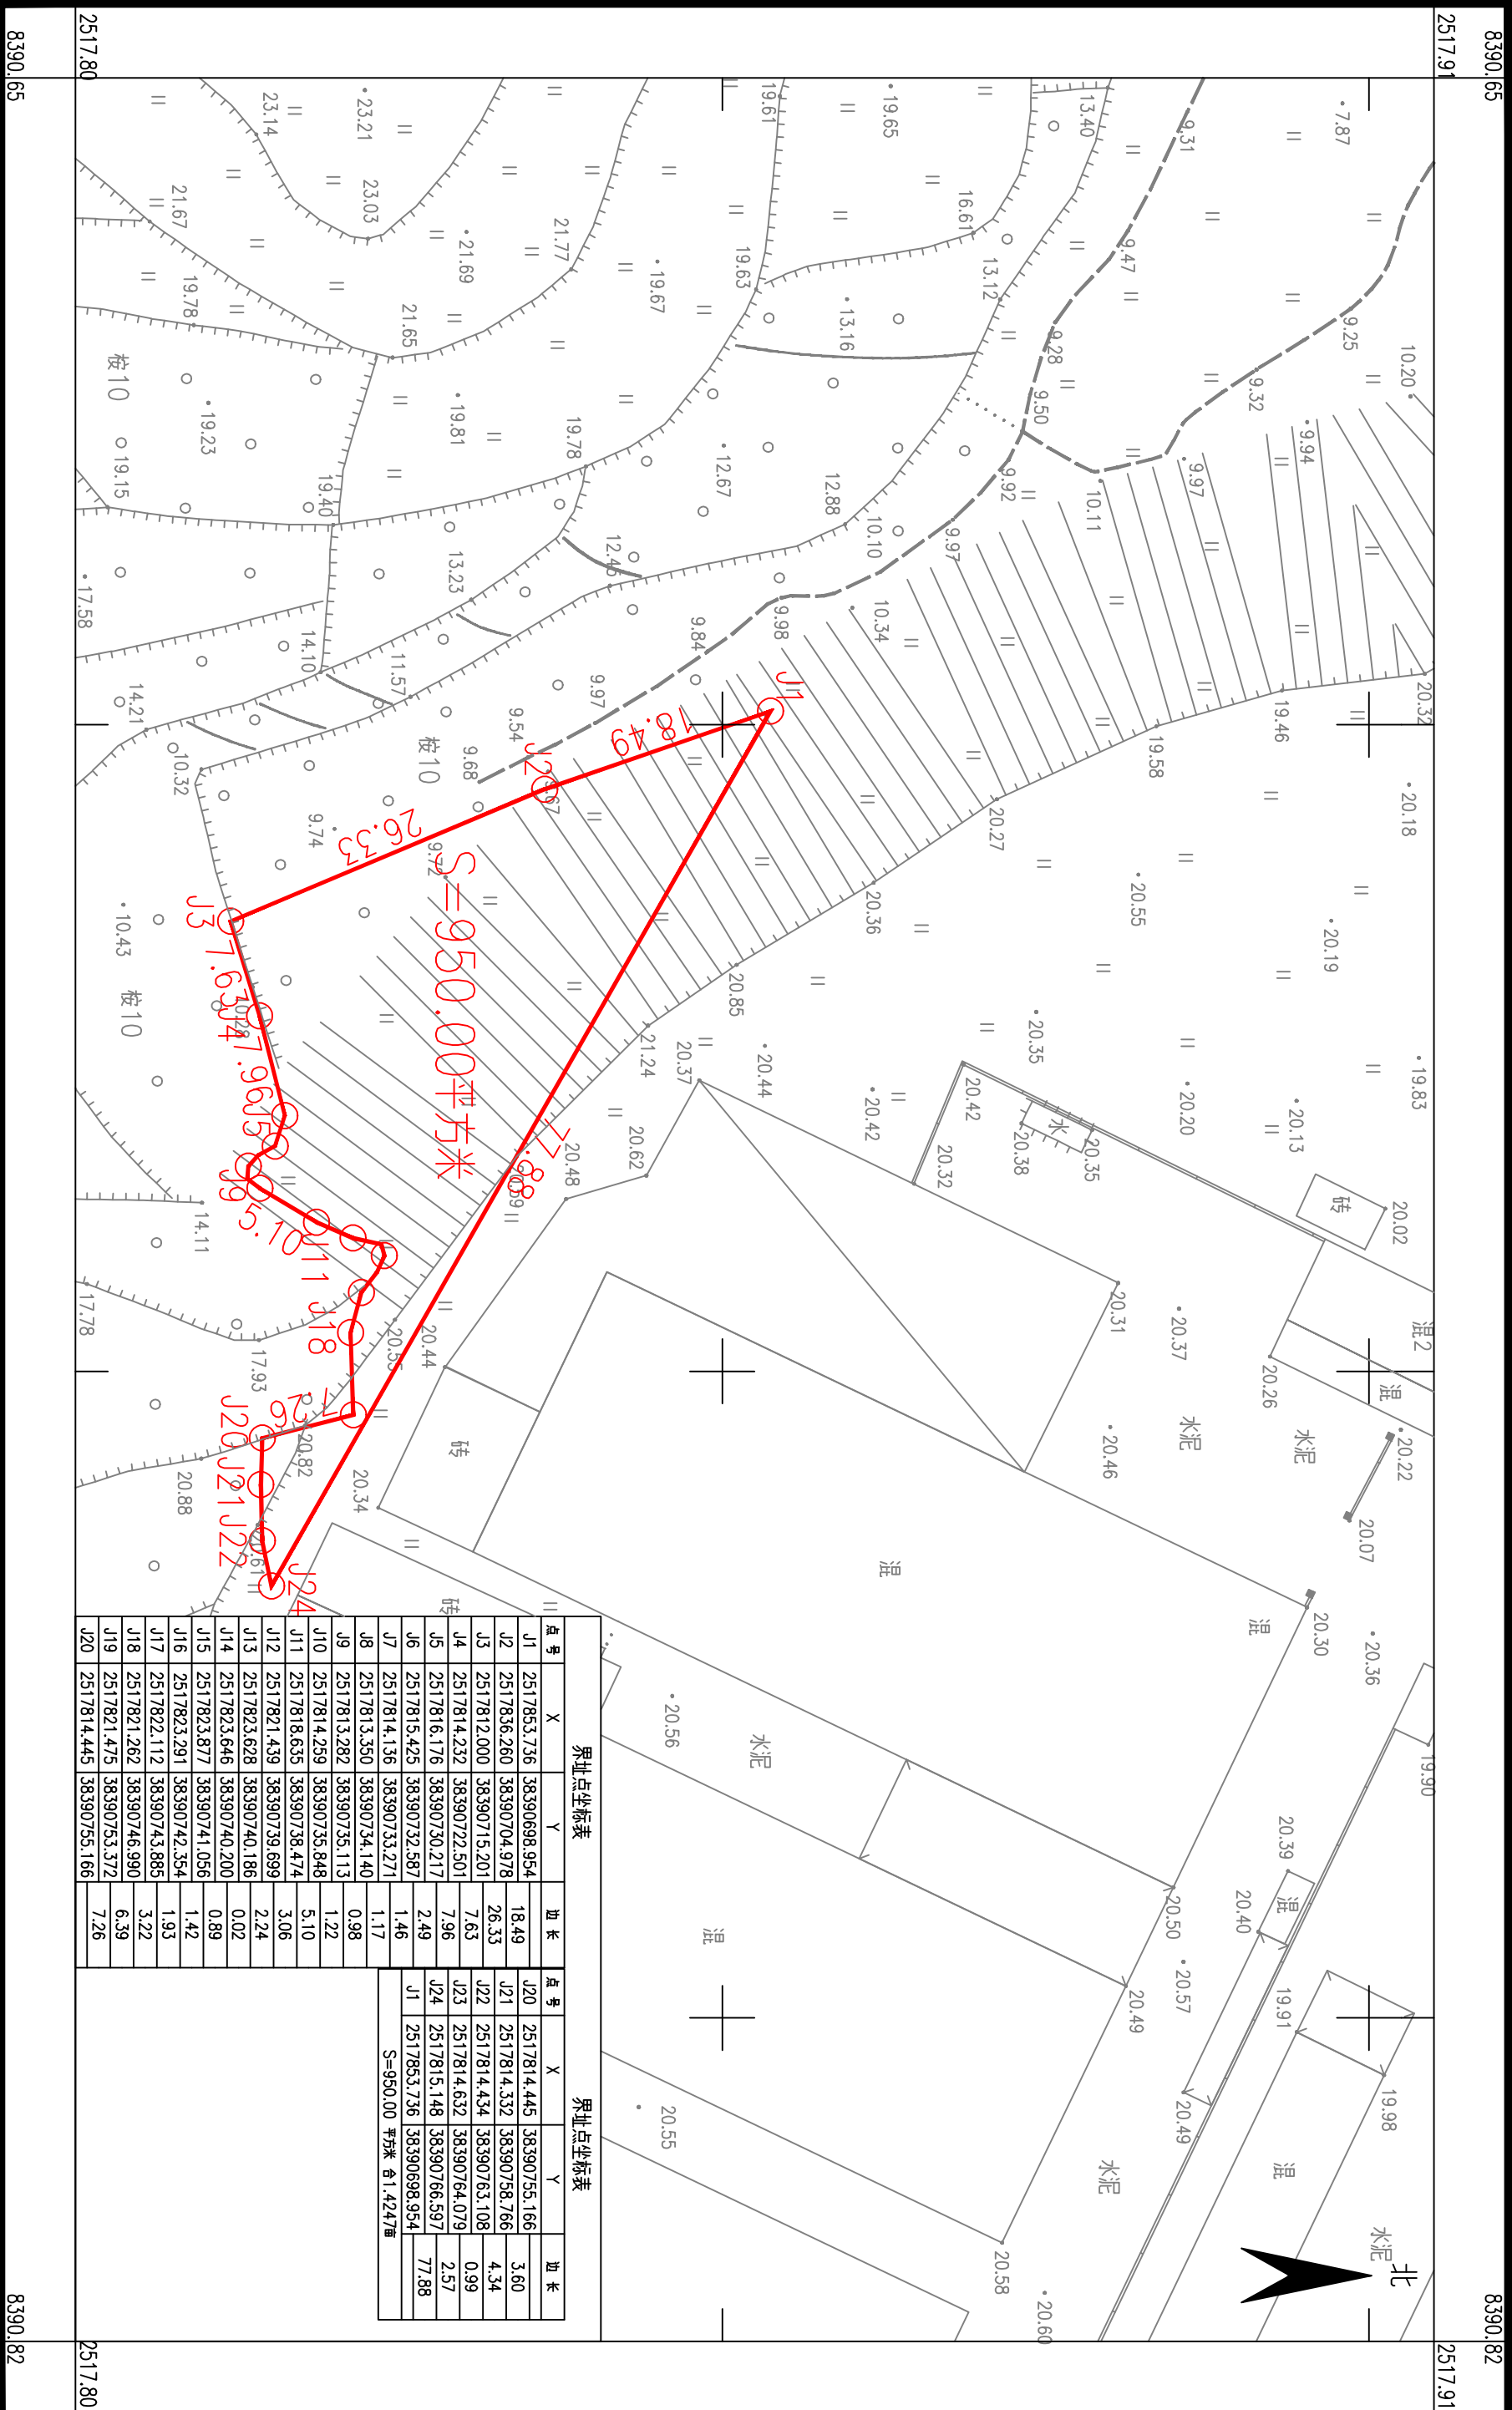

鹤山市沙坪街镇南村筍山股份经济合作社征收土地位置范围图（4）

单位：m、m²

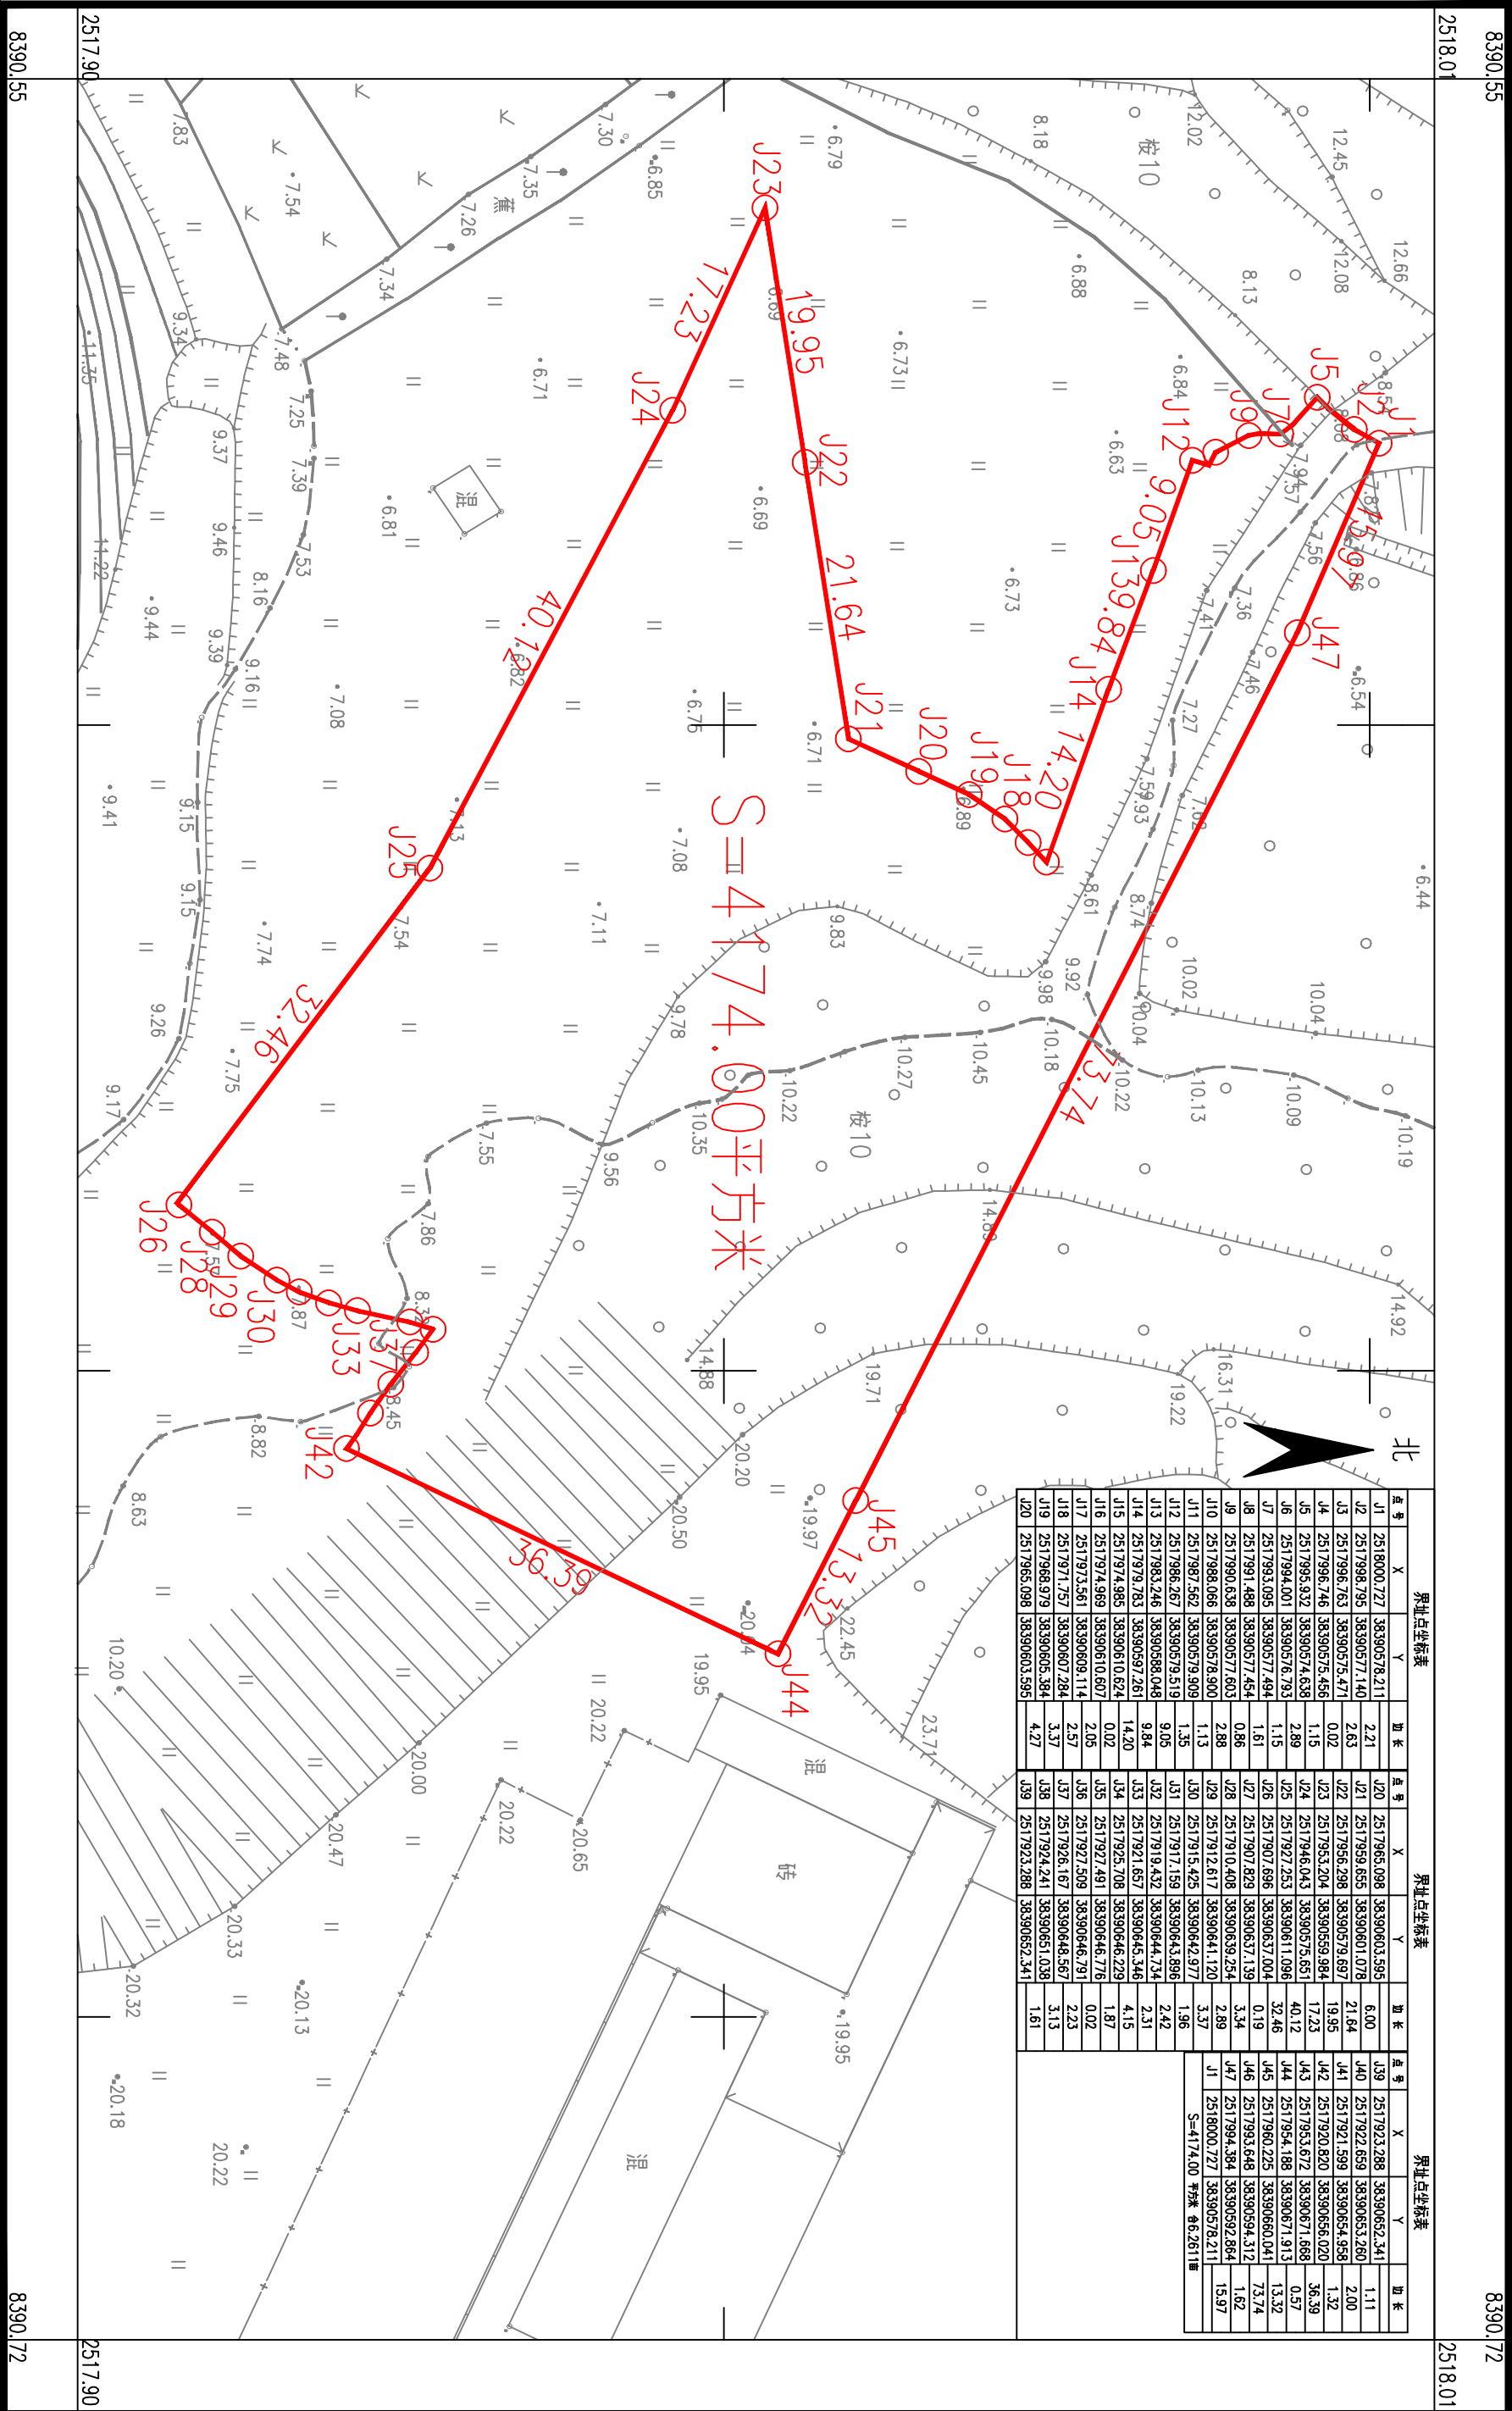


2025年12月数字化制图
2000国家大地坐标系：中央子午线114度
1985国家高程基准，等高距为1米
2007年版式

1:500

绘图员：吕彩云
检查员：金祥
审核员：廖军华

鹤山市桃源镇竹朗村旺南股份经济合作社征收土地位置范围图

单位：m、m²

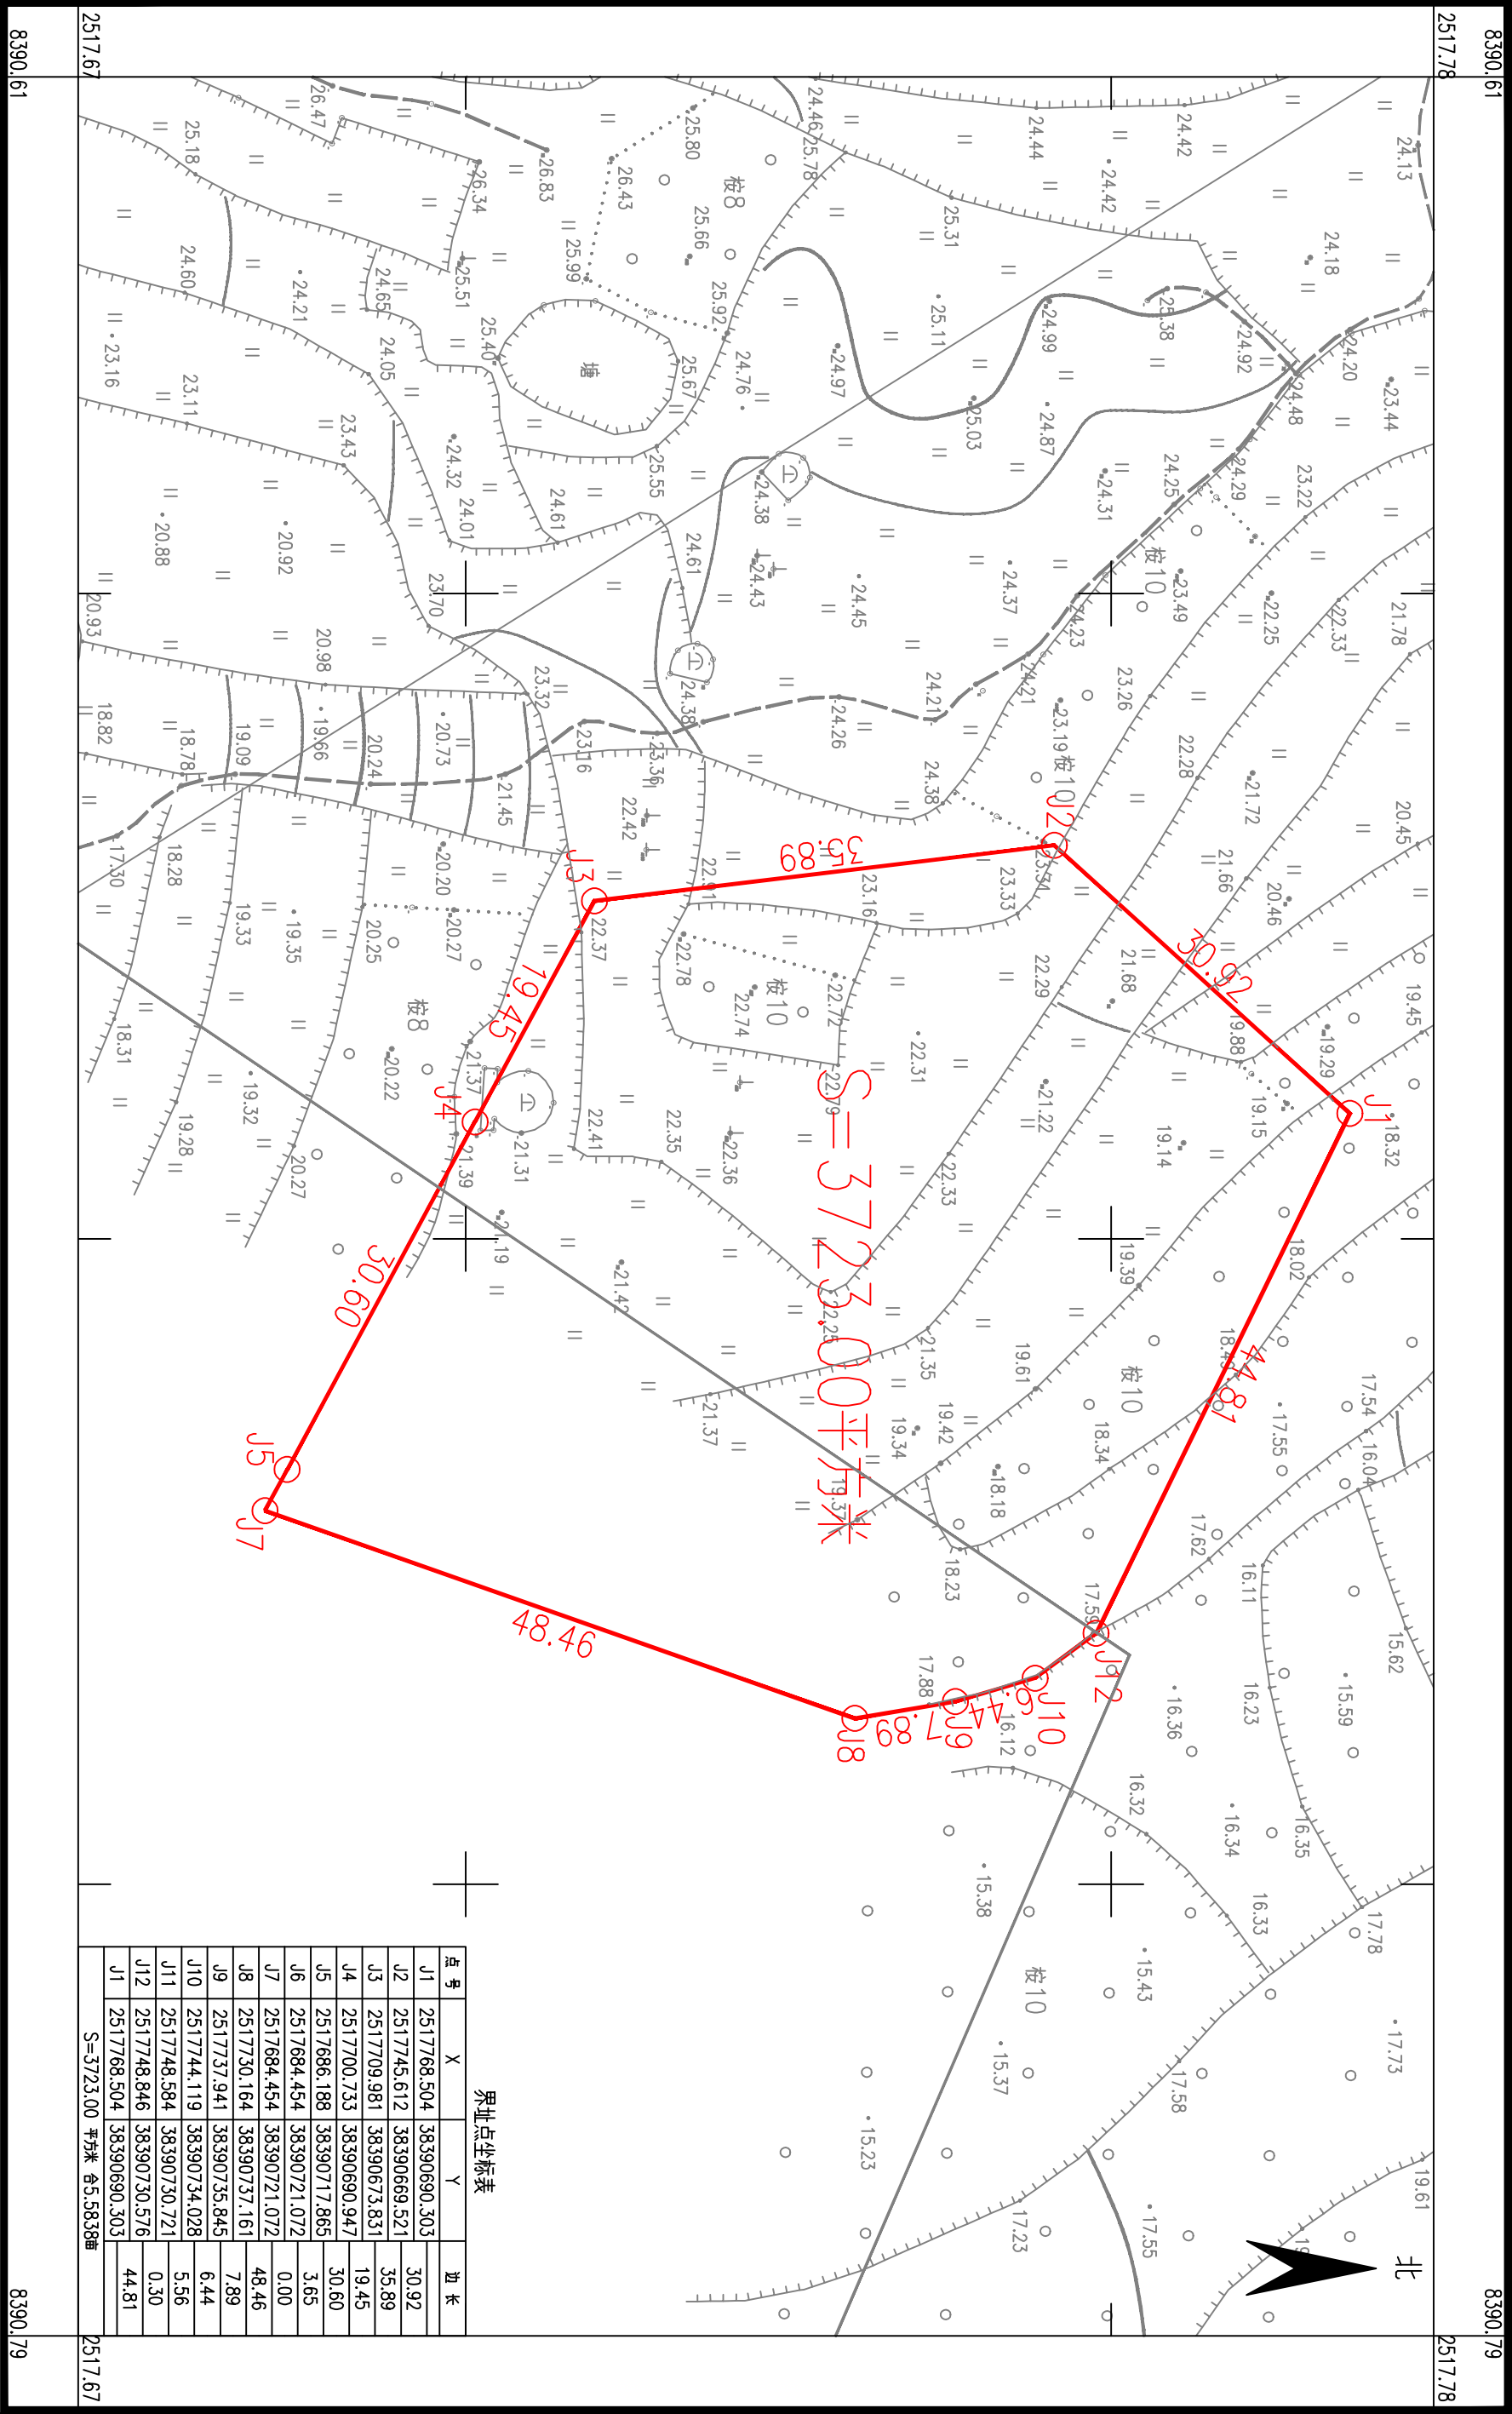

湖南省地质工程勘察院有限公司江门分公司

2025年12月数字化制图
2000国家大地坐标系：中央子午线114度
1985国家高程基准，等高距为1米
2007年版式

1:500

绘图员：陈华
检查员：金祥
审核员：廖军华