

鹤山市2025年度第三十批次城镇建设用农用地转用红线图


鹤山市鹤城镇南中村民委员会

单位: m.m²

8385.25

2508.19

北

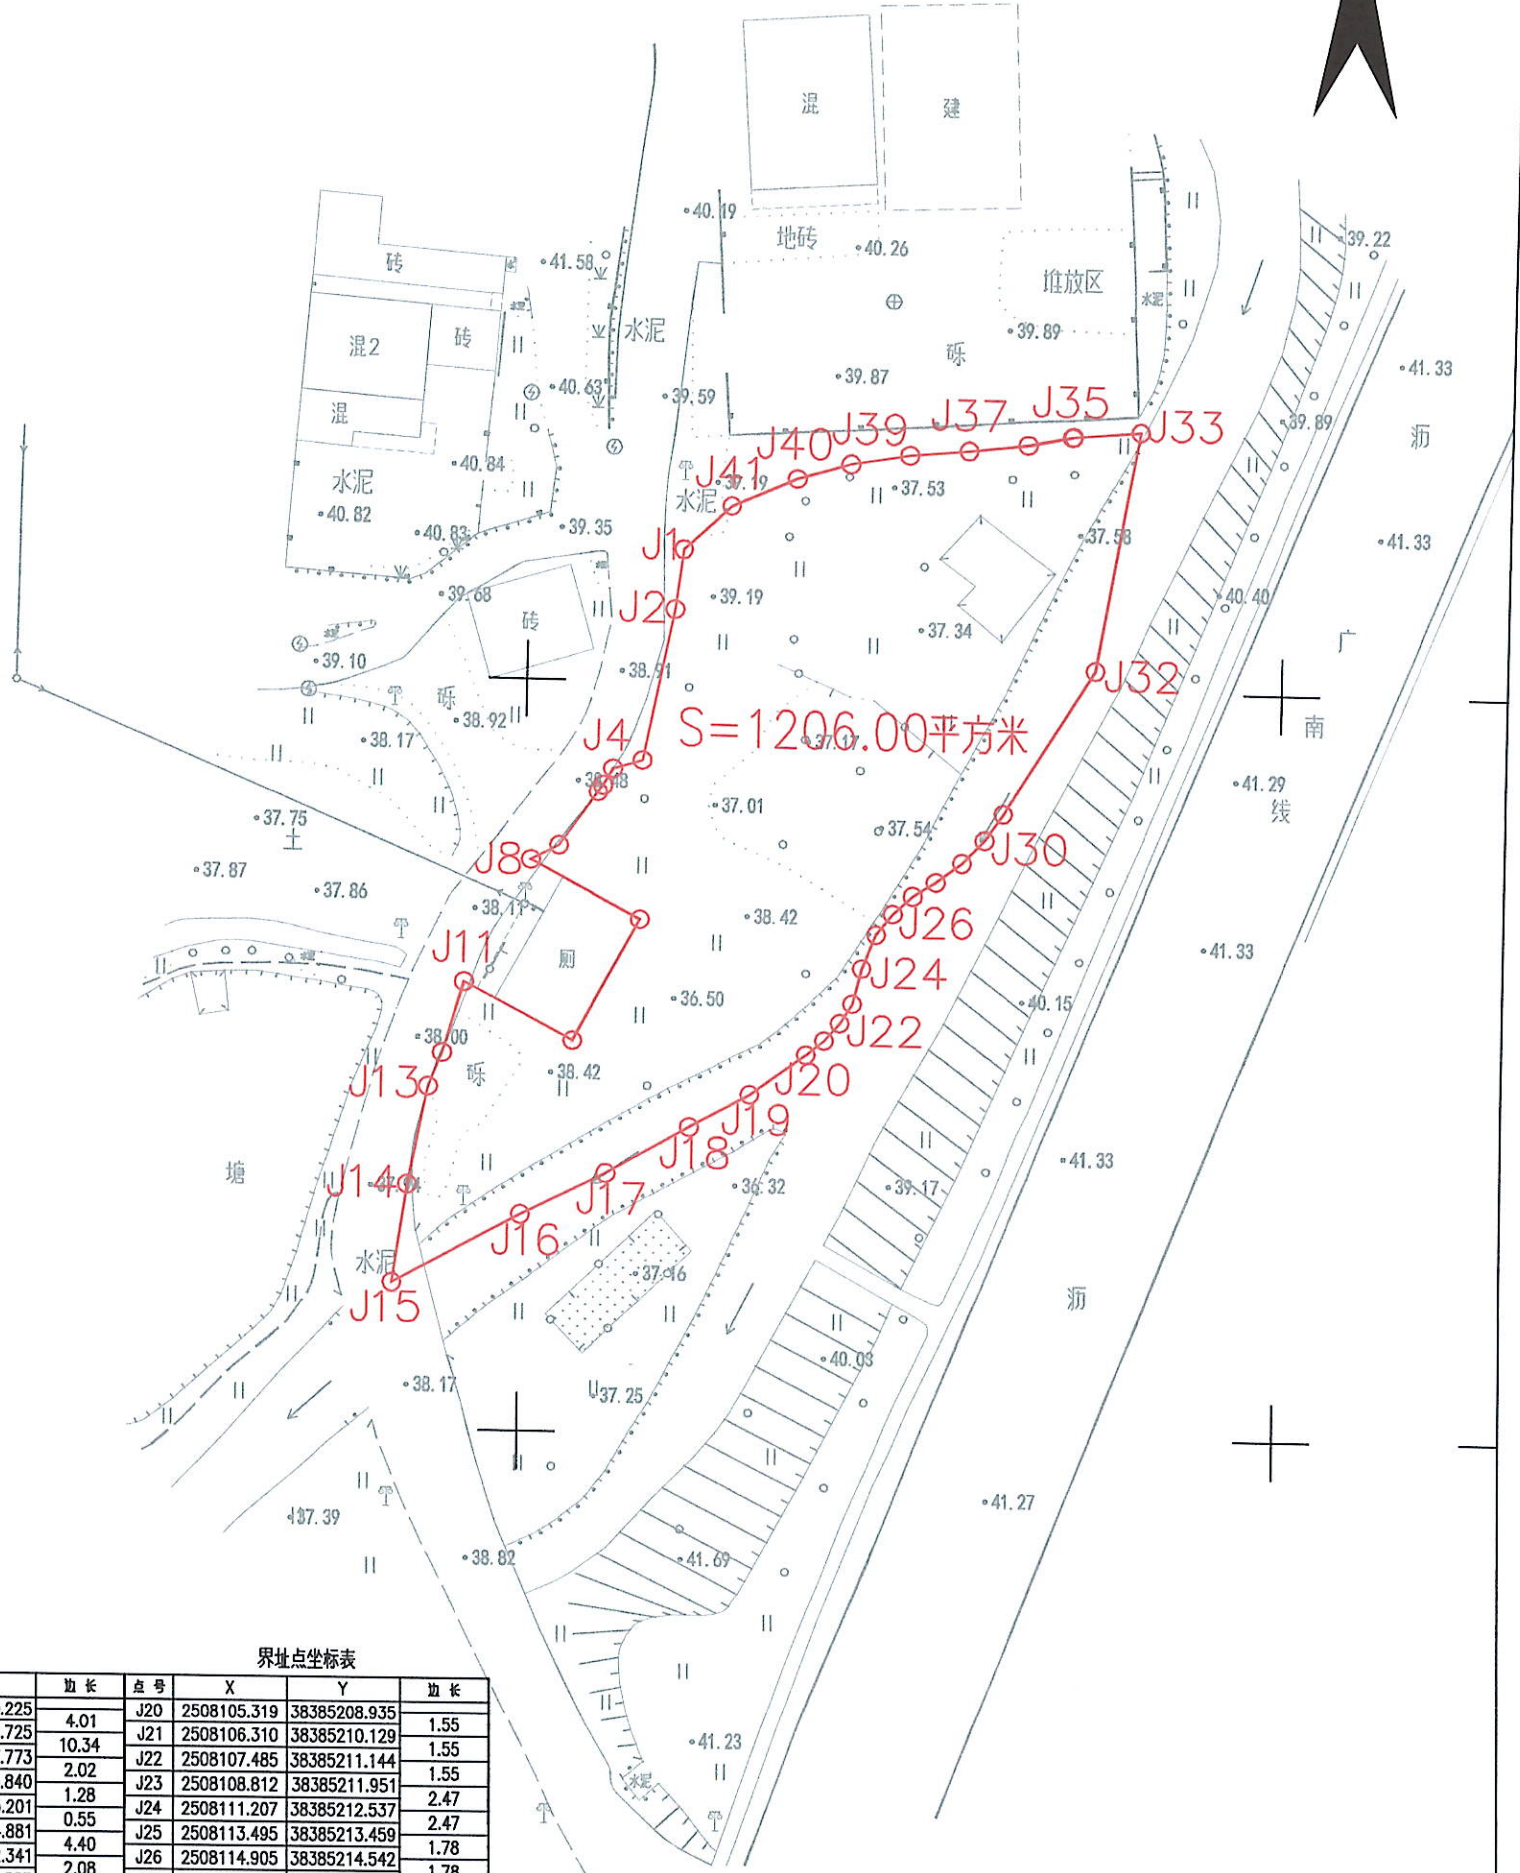

界址点坐标表

点号	X	Y	边长	点号	X	Y	边长
J1	2508138.854	38385200.225	4.01	J20	2508105.319	38385208.935	1.55
J2	2508134.872	38385199.725	10.34	J21	2508106.310	38385210.129	1.55
J3	2508124.719	38385197.773	2.02	J22	2508107.485	38385211.144	1.55
J4	2508124.124	38385195.840	1.28	J23	2508108.812	38385211.951	2.47
J5	2508123.010	38385195.201	0.55	J24	2508111.207	38385212.537	2.47
J6	2508122.559	38385194.881	4.40	J25	2508113.495	38385213.459	1.78
J7	2508118.967	38385192.341	2.08	J26	2508114.905	38385214.542	1.78
J8	2508117.999	38385190.503	8.23	J27	2508116.107	38385215.851	1.78
J9	2508114.185	38385197.791	9.29	J28	2508117.067	38385217.348	2.14
J10	2508105.974	38385193.451	8.15	J29	2508118.358	38385219.049	2.14
J11	2508109.755	38385185.227	4.98	J30	2508119.904	38385220.522	2.14
J12	2508104.970	38385184.825	2.43	J31	2508121.665	38385221.730	11.40
J13	2508102.706	38385183.932	6.61	J32	2508131.402	38385227.656	16.19
J14	2508096.234	38385182.638	6.56	J33	2508147.368	38385230.323	4.46
J15	2508089.747	38385181.678	9.66	J34	2508146.980	38385225.880	0.07
J16	2508094.892	38385190.149	6.31	J35	2508146.953	38385225.814	2.99
J17	2508097.216	38385185.787	6.31	J36	2508146.367	38385222.885	3.94
J18	2508100.543	38385201.262	4.58	J37	2508145.880	38385218.974	3.93
J19	2508102.577	38385205.263	4.58	J38	2508145.490	38385215.065	3.96
J20	2508105.319	38385208.935		J39	2508144.807	38385211.165	

点号	X	Y	边长
J39	2508144.807	38385211.165	3.68
J40	2508143.734	38385207.645	4.72
J41	2508141.782	38385203.344	4.28
J42	2508138.854	38385200.225	

S=1206.00 平方米 合1.8090亩



8385.25

湖南省地质工程勘察院有限公司

湖南省地质工程勘察院有限公司
技术成果应用
证书编号: 2508.03

2025年11月数字化制图
2000国家大地坐标系: 中央子午线114度
1985国家高程基准, 等高距为1米
2007年版式

1:500

绘图员: 李移花
检查员: 金祥
审核员: 廖军华