


鹤山市2025年度第十一批次城镇建设用地征收土地位置范围图

鹤山市共和镇良庚村民委员会

单位: m.m²

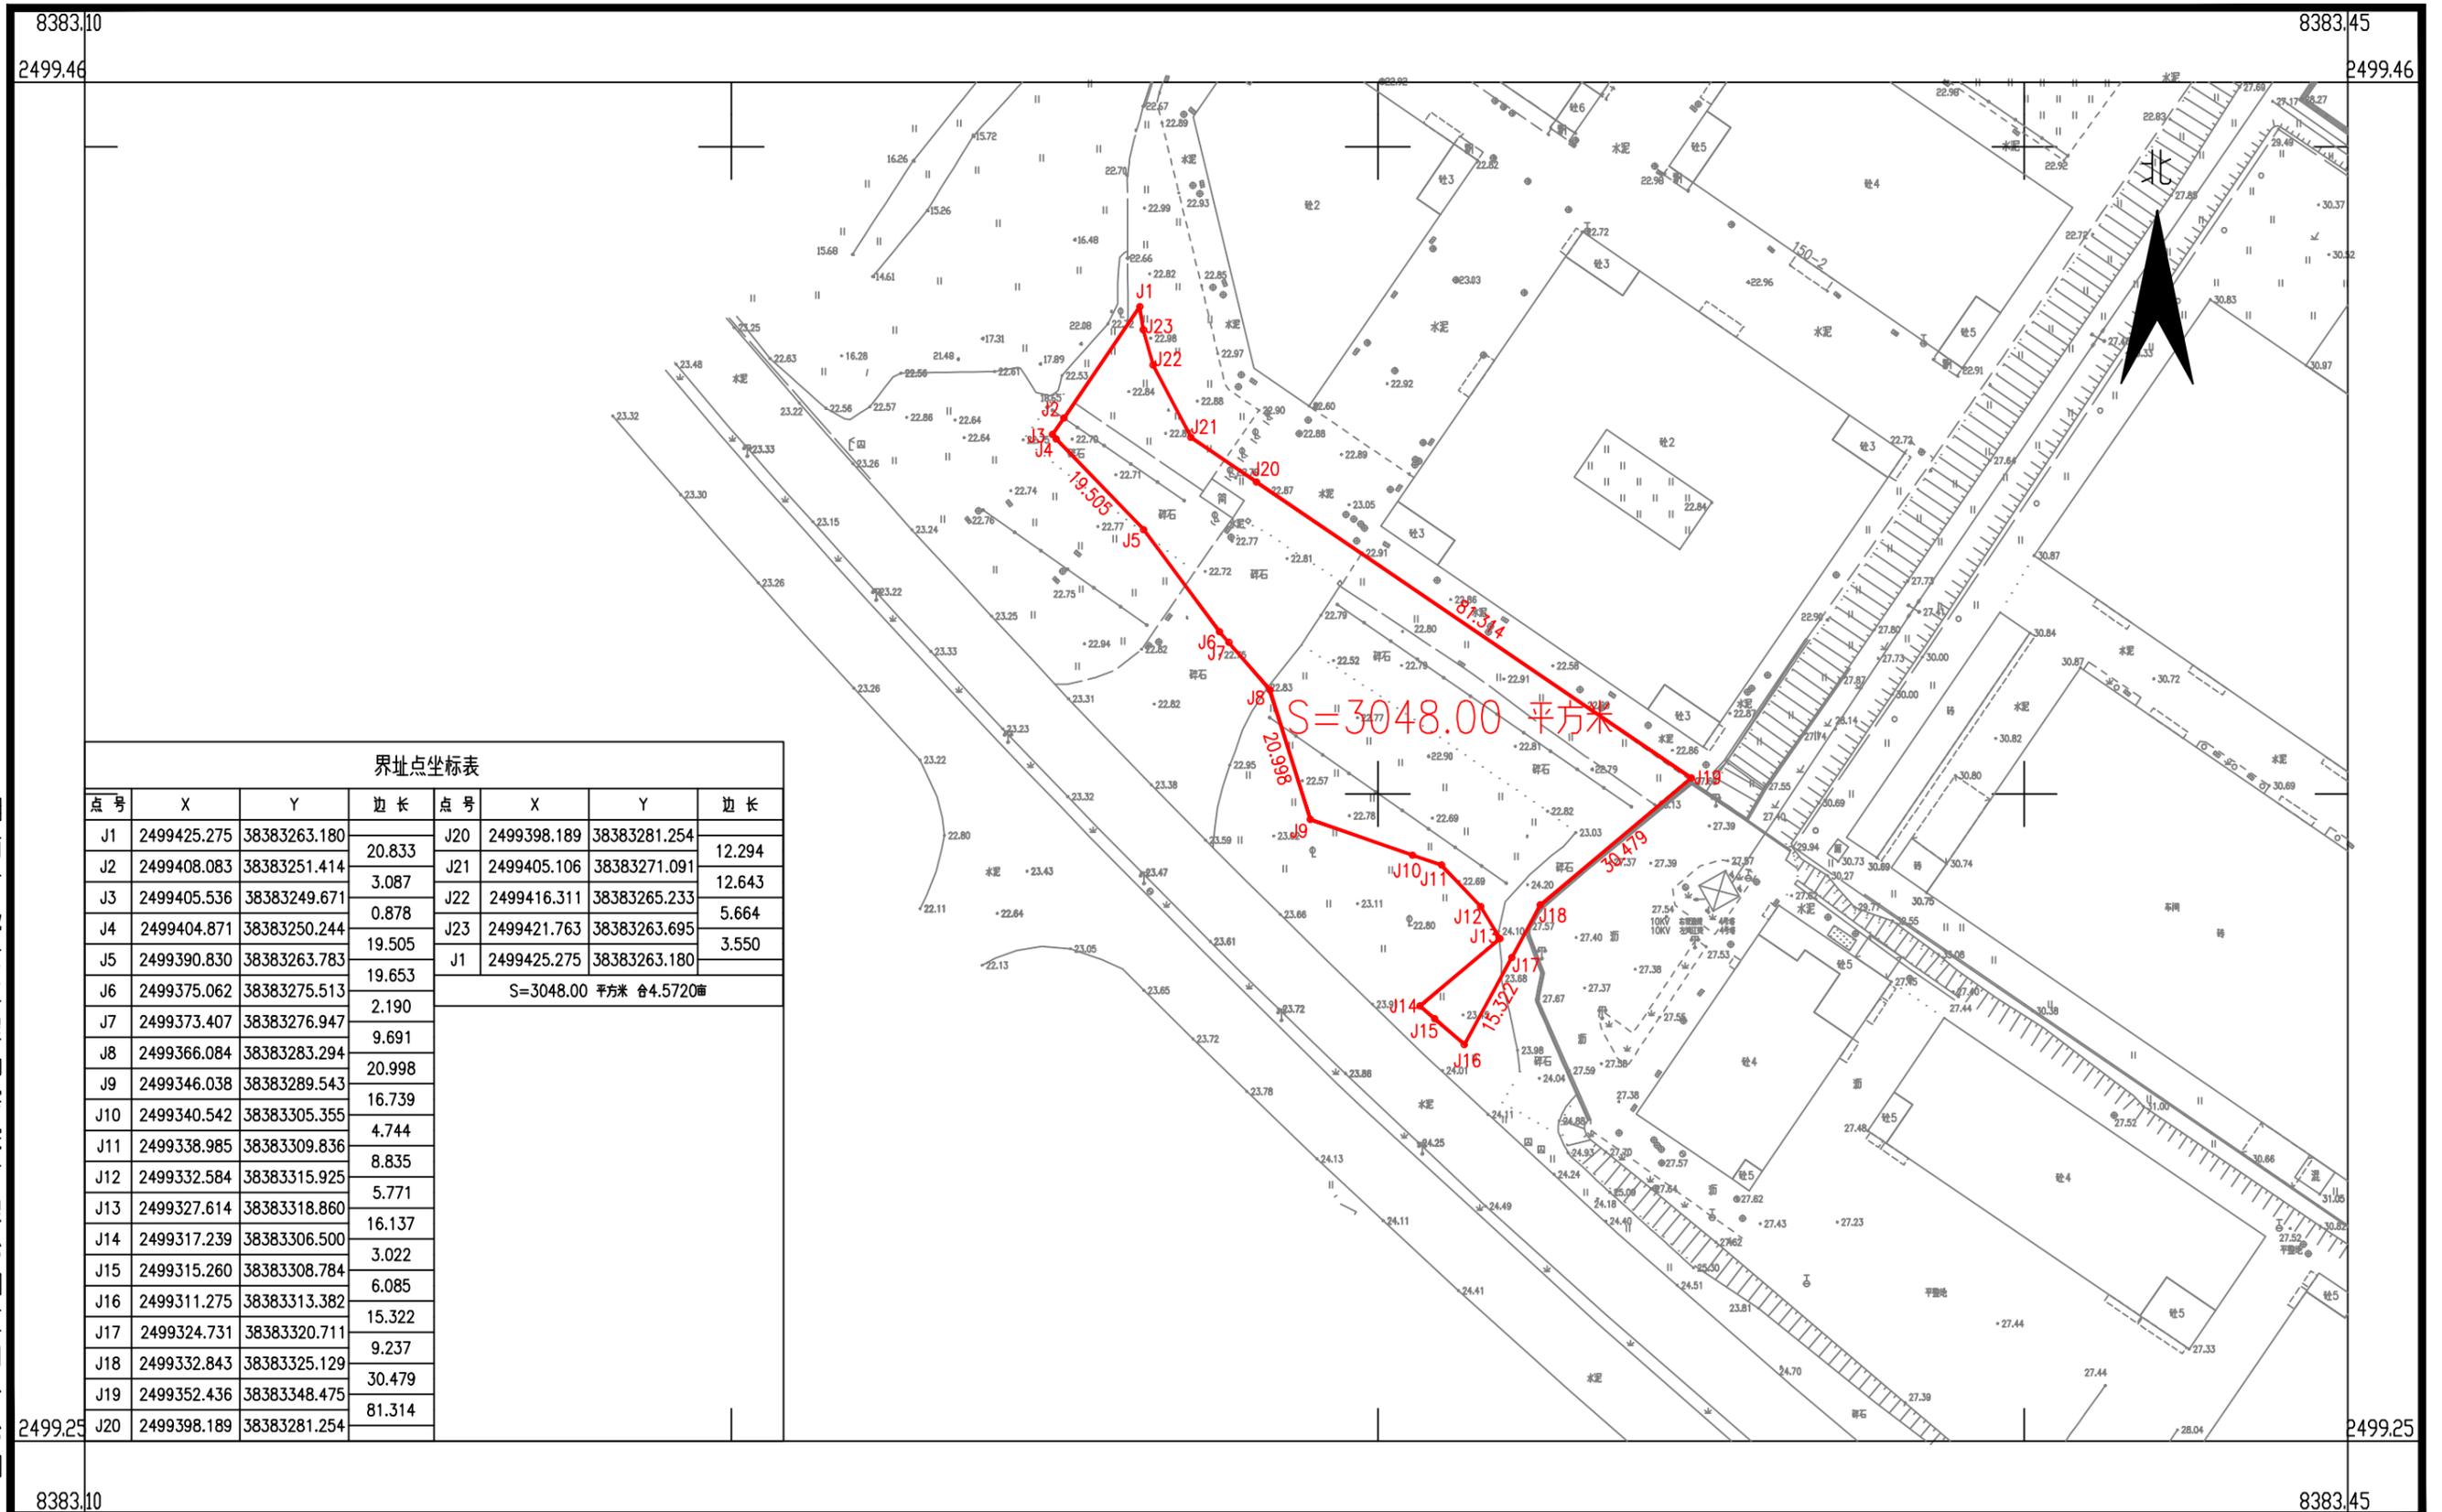

界址点坐标表

点号	X	Y	边长	点号	X	Y	边长
J1	2499425.275	38383263.180	20.833	J20	2499398.189	38383281.254	12.294
J2	2499408.083	38383251.414	3.087	J21	2499405.106	38383271.091	12.643
J3	2499405.536	38383249.671	0.878	J22	2499416.311	38383265.233	5.664
J4	2499404.871	38383250.244	19.505	J23	2499421.763	38383263.695	3.550
J5	2499390.830	38383263.783	19.653	J1	2499425.275	38383263.180	
J6	2499375.062	38383275.513	2.190	S=3048.00 平方米 合4.5720亩			
J7	2499373.407	38383276.947	9.691				
J8	2499366.084	38383283.294	20.998				
J9	2499346.038	38383289.543	16.739				
J10	2499340.542	38383305.355	4.744				
J11	2499338.985	38383309.836	8.835				
J12	2499332.584	38383315.925	5.771				
J13	2499327.614	38383318.860	16.137				
J14	2499317.239	38383306.500	3.022				
J15	2499315.260	38383308.784	6.085				
J16	2499311.275	38383313.382	15.322				
J17	2499324.731	38383320.711	9.237				
J18	2499332.843	38383325.129	30.479				
J19	2499352.436	38383348.475	81.314				
J20	2499398.189	38383281.254					

湖南省地质工程勘察院有限公司江门分公司

2025年5月数字化制图
 2000国家大地坐标系: 中央子午线114度
 1985国家高程基准, 等高距为1米
 2007年版式

1:1000

绘图员: 龚翔
 检查员: 金祥
 审核员: 廖军华