

建业路（G325至X561（旧）连接线）新建工程（一期）建设用地征收土地位置范围图

鹤山市共和镇民族村南胜股份经济合作社、鹤山市共和镇民族村上苑股份经济合作社、鹤山市共和镇民族村中兴股份经济合作社




2000国家大地坐标系，中央子午线114°
1985国家高程基准
2025年9月3日

1:4000

测量员：龚翔
绘图员：金祥
检查员：廖军华

建业路（G325至X561（旧）连接线）新建工程（一期）建设用地征收土地位置范围图

梅山市共和镇民族村庄头股份经济合作社

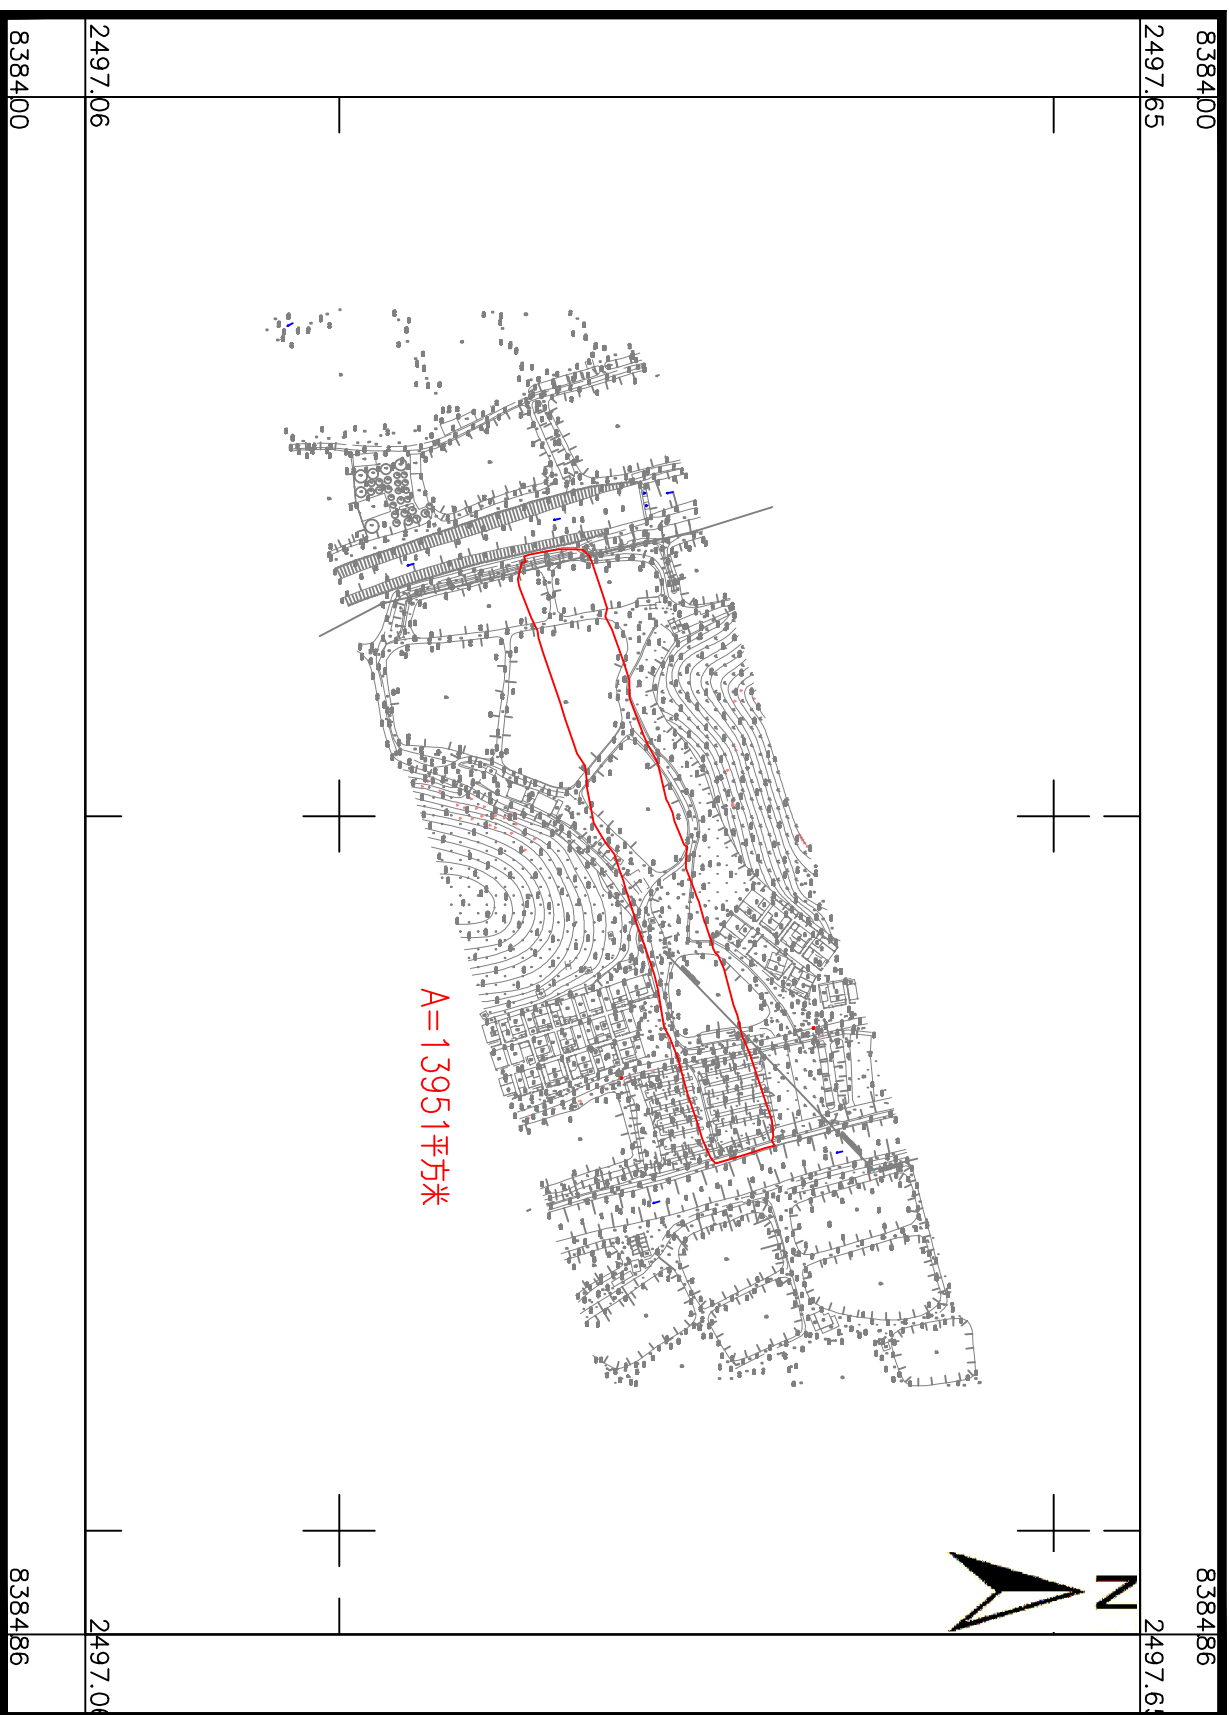

湖南省地质工程勘察院有限公司 江门分公司


2000国家大地坐标系，中央子午线114°
1985国家高程基准
2025年9月3日

1:4000

测量员：龚翔
绘图员：金祥
检查员：廖军华

建业路（G325至X561（旧）连接线）新建工程（一期）建设用地征收土地位置范围图

鹤山市共和镇民族股份经济合作社、鹤山市共和镇民族村中兴股份经济合作社、鹤山市共和镇民族村上苑股份经济合作社、鹤山市共和镇民族村南庄股份经济合作社、鹤山市共和镇民族村豪庭股份经济合作社

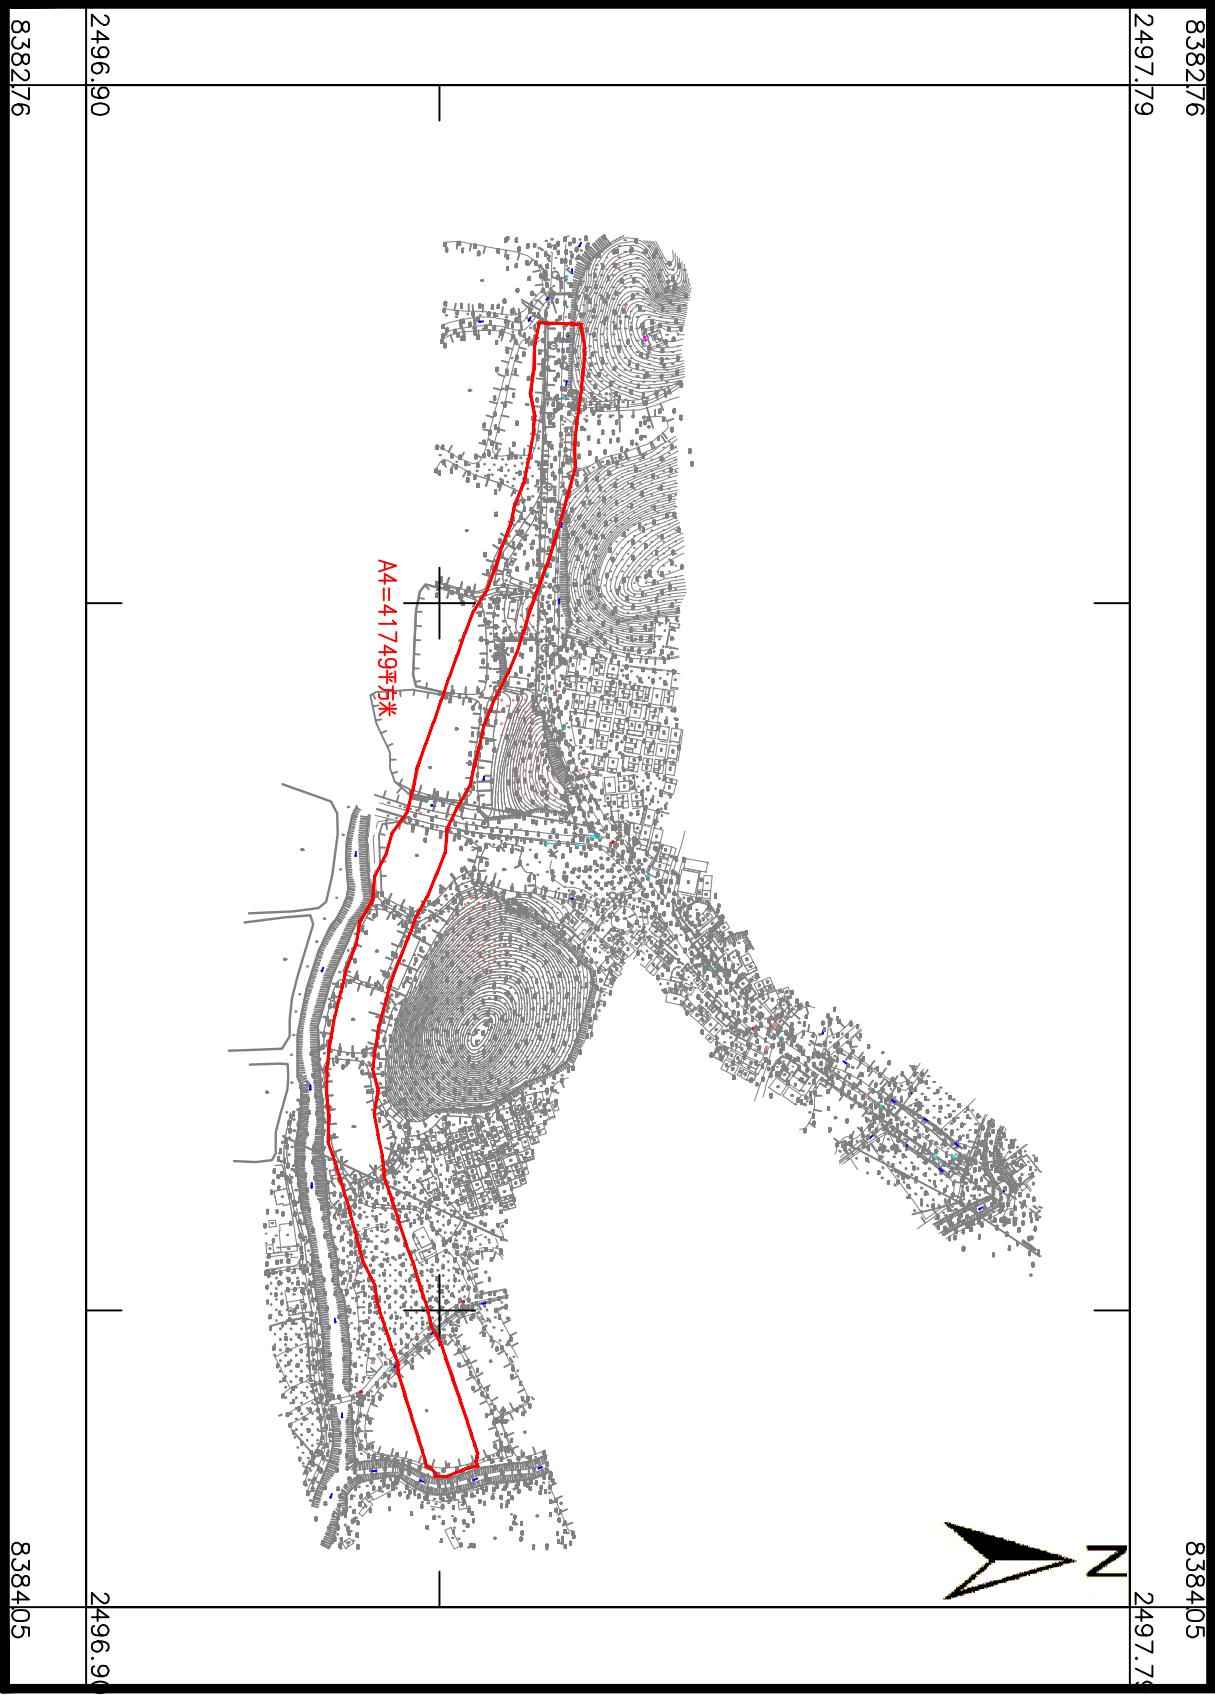

湖南省地质工程勘察院有限公司江门分公司


2000国家大地坐标系，中央子午线114°
1985国家高程基准
2025年9月3日

1:6000

测量员：龚翔
绘图员：金祥
检查员：廖军华

建业路（G325至X561（旧）连接线）新建工程（一期）建设用地征收土地位置范围图

佛山市共和镇映月村北台股份经济合作社

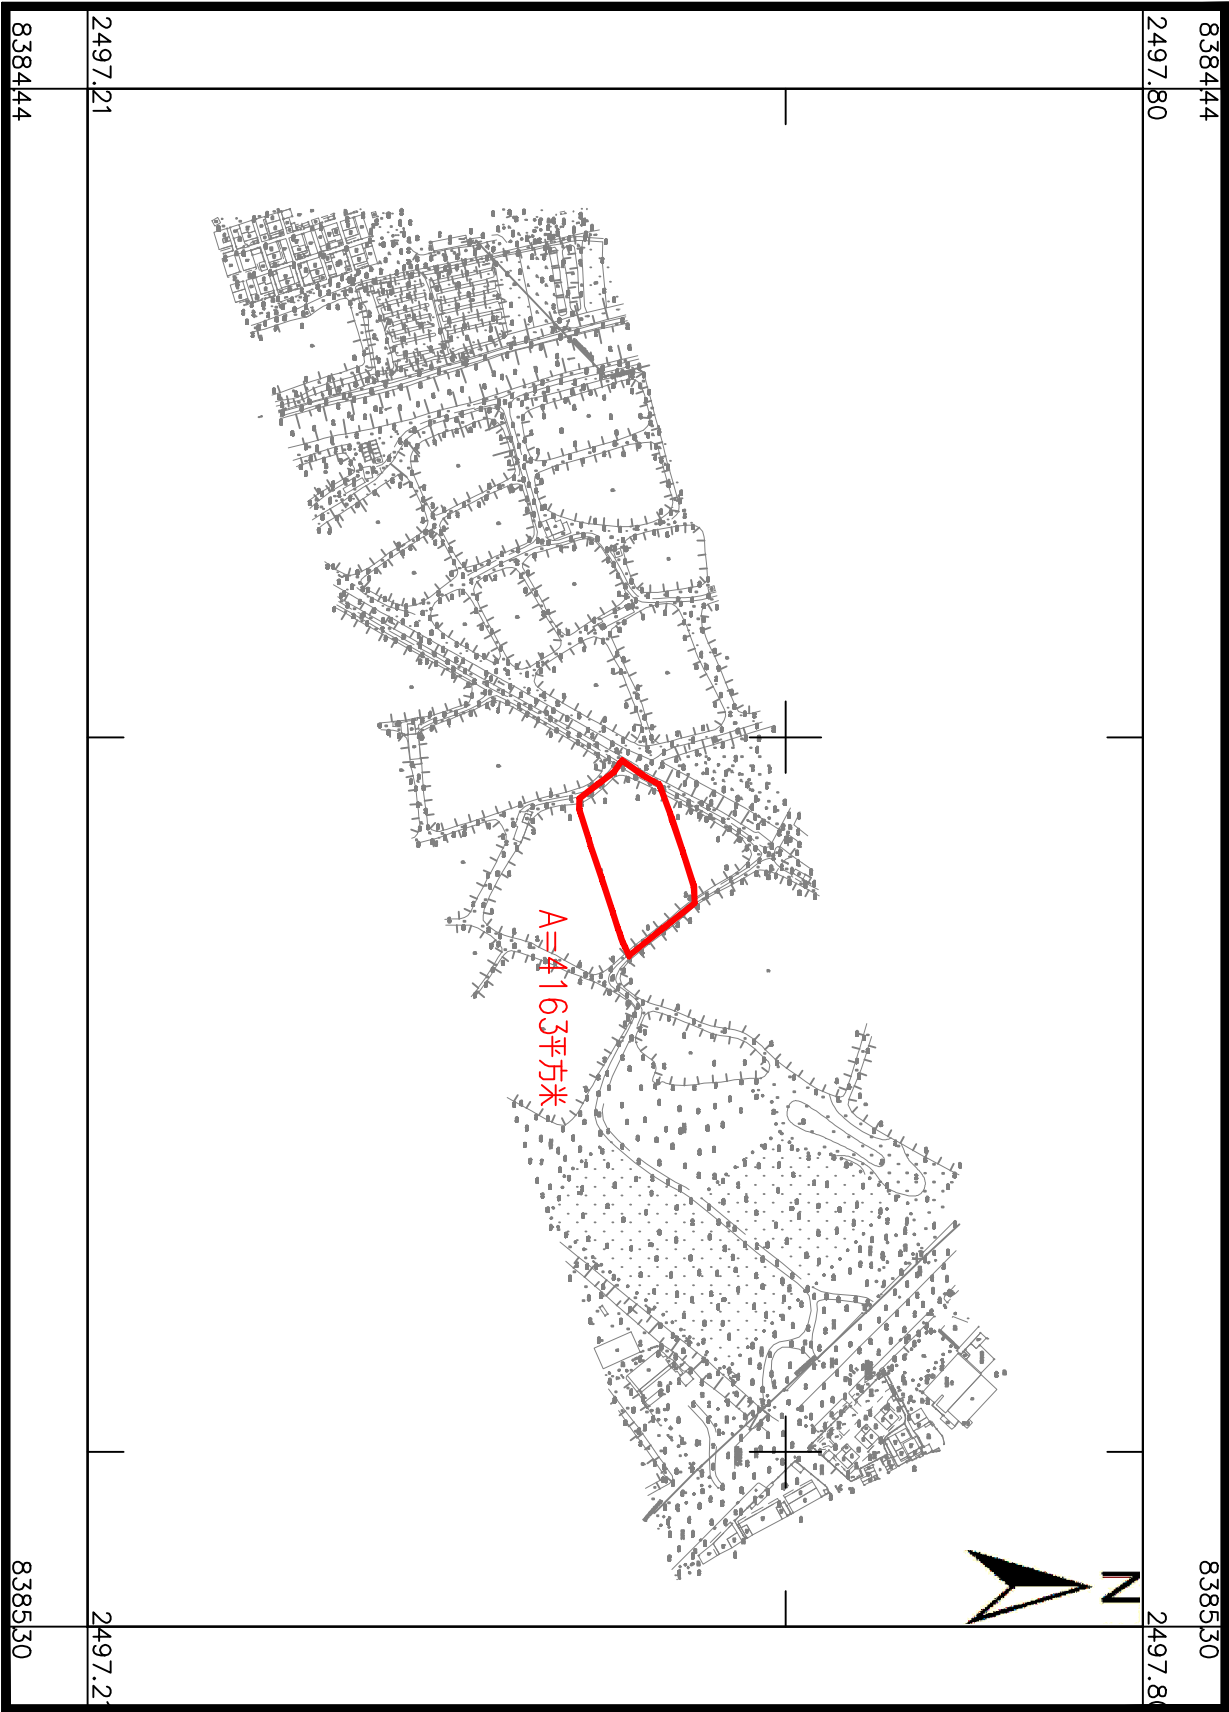

2000国家大地坐标系，中央子午线114°

1985国家高程基准

2025年9月3日

1:4000


测量员：龚翔

绘图员：金祥

检查员：廖军华

建业路（G325至X561（旧）连接线）新建工程（一期）建设用地征收土地位置范围图

梅州市共和镇铁岗村大源股份经济合作社

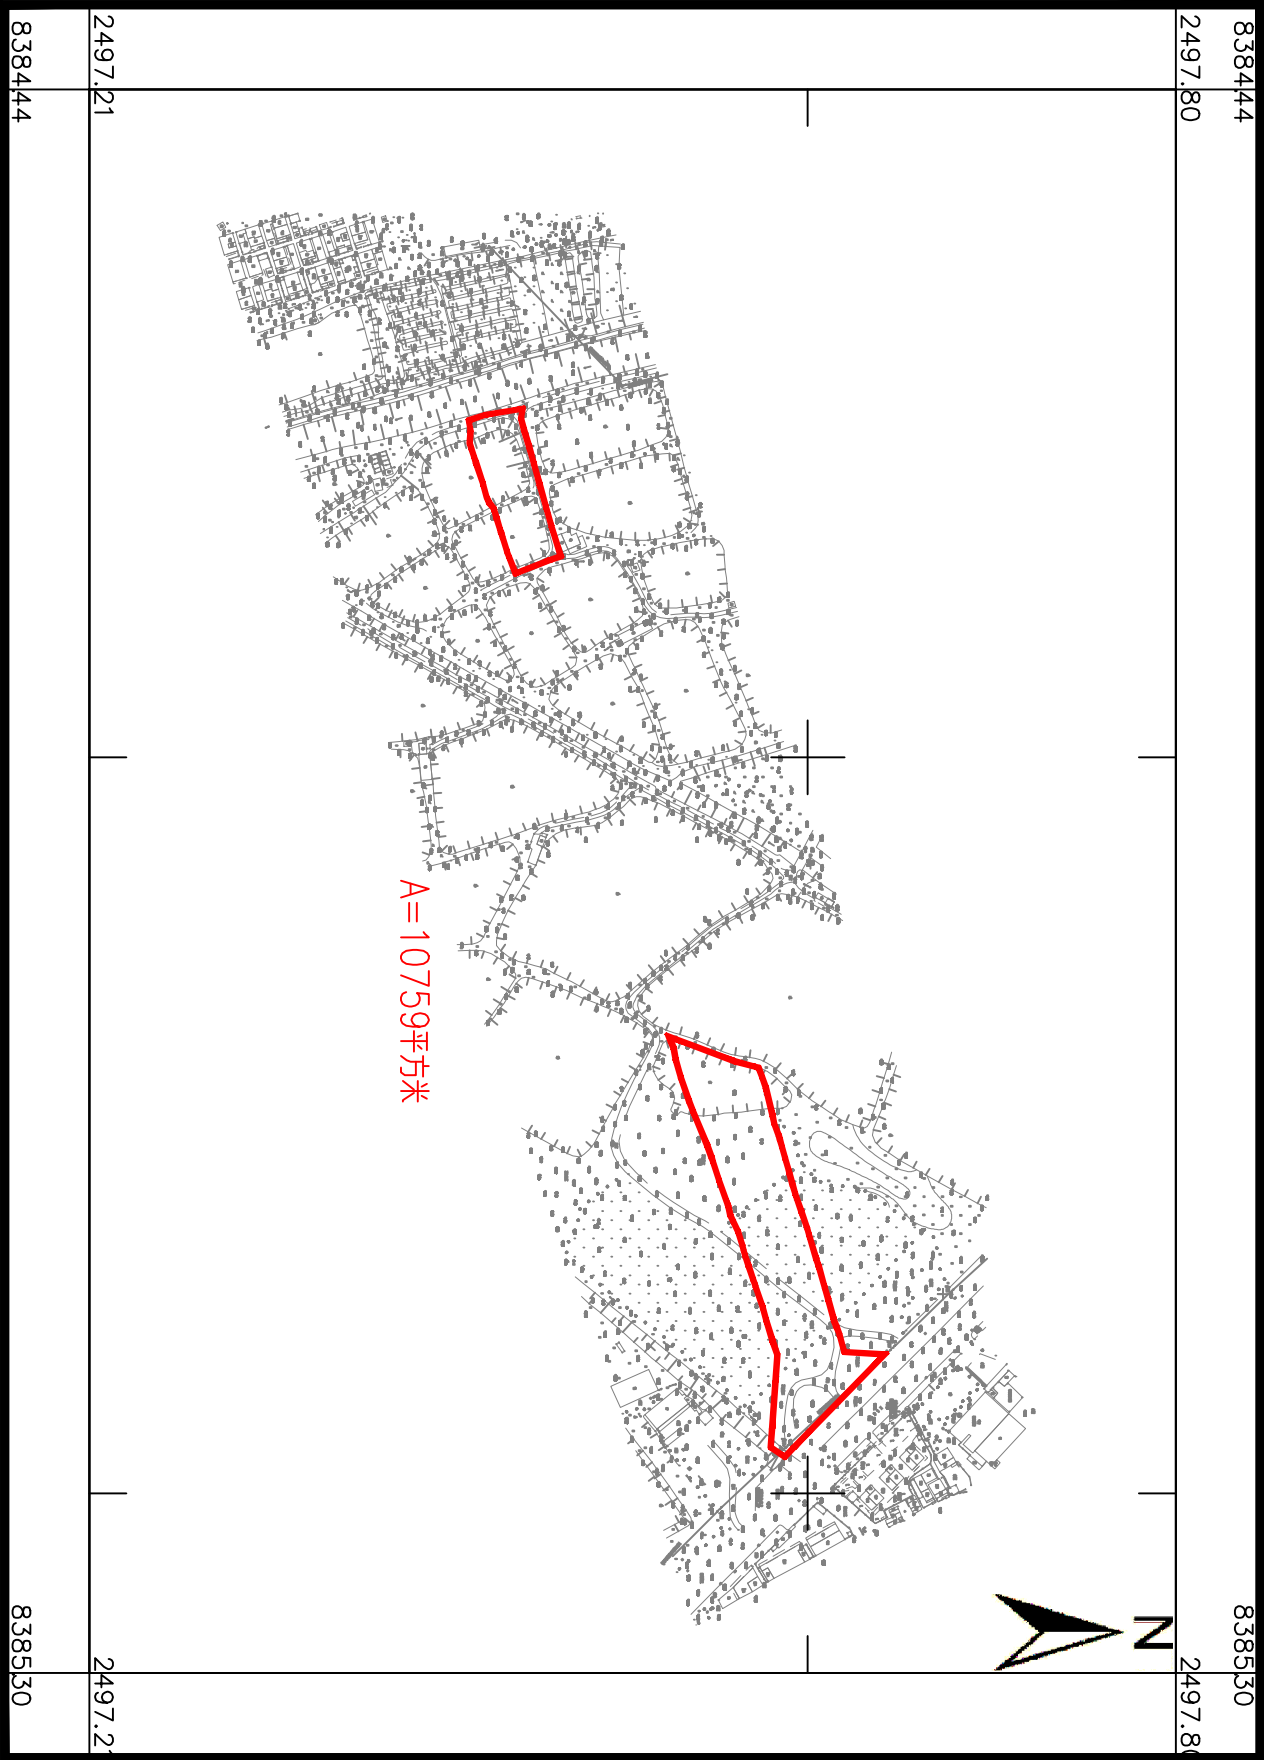

湖南省地质工程勘察院有限公司江门分公司


2000国家大地坐标系，中央子午线114°
1986国家高程基准
2025年9月3日

1:4000

测量员：黄翔
绘图员：金祥
检查员：廖军华

建业路（G325至X561（旧）连接线）新建工程（一期）建设用地征收土地位置范围图

锦州市共和镇铁树村东安股份经济合作社

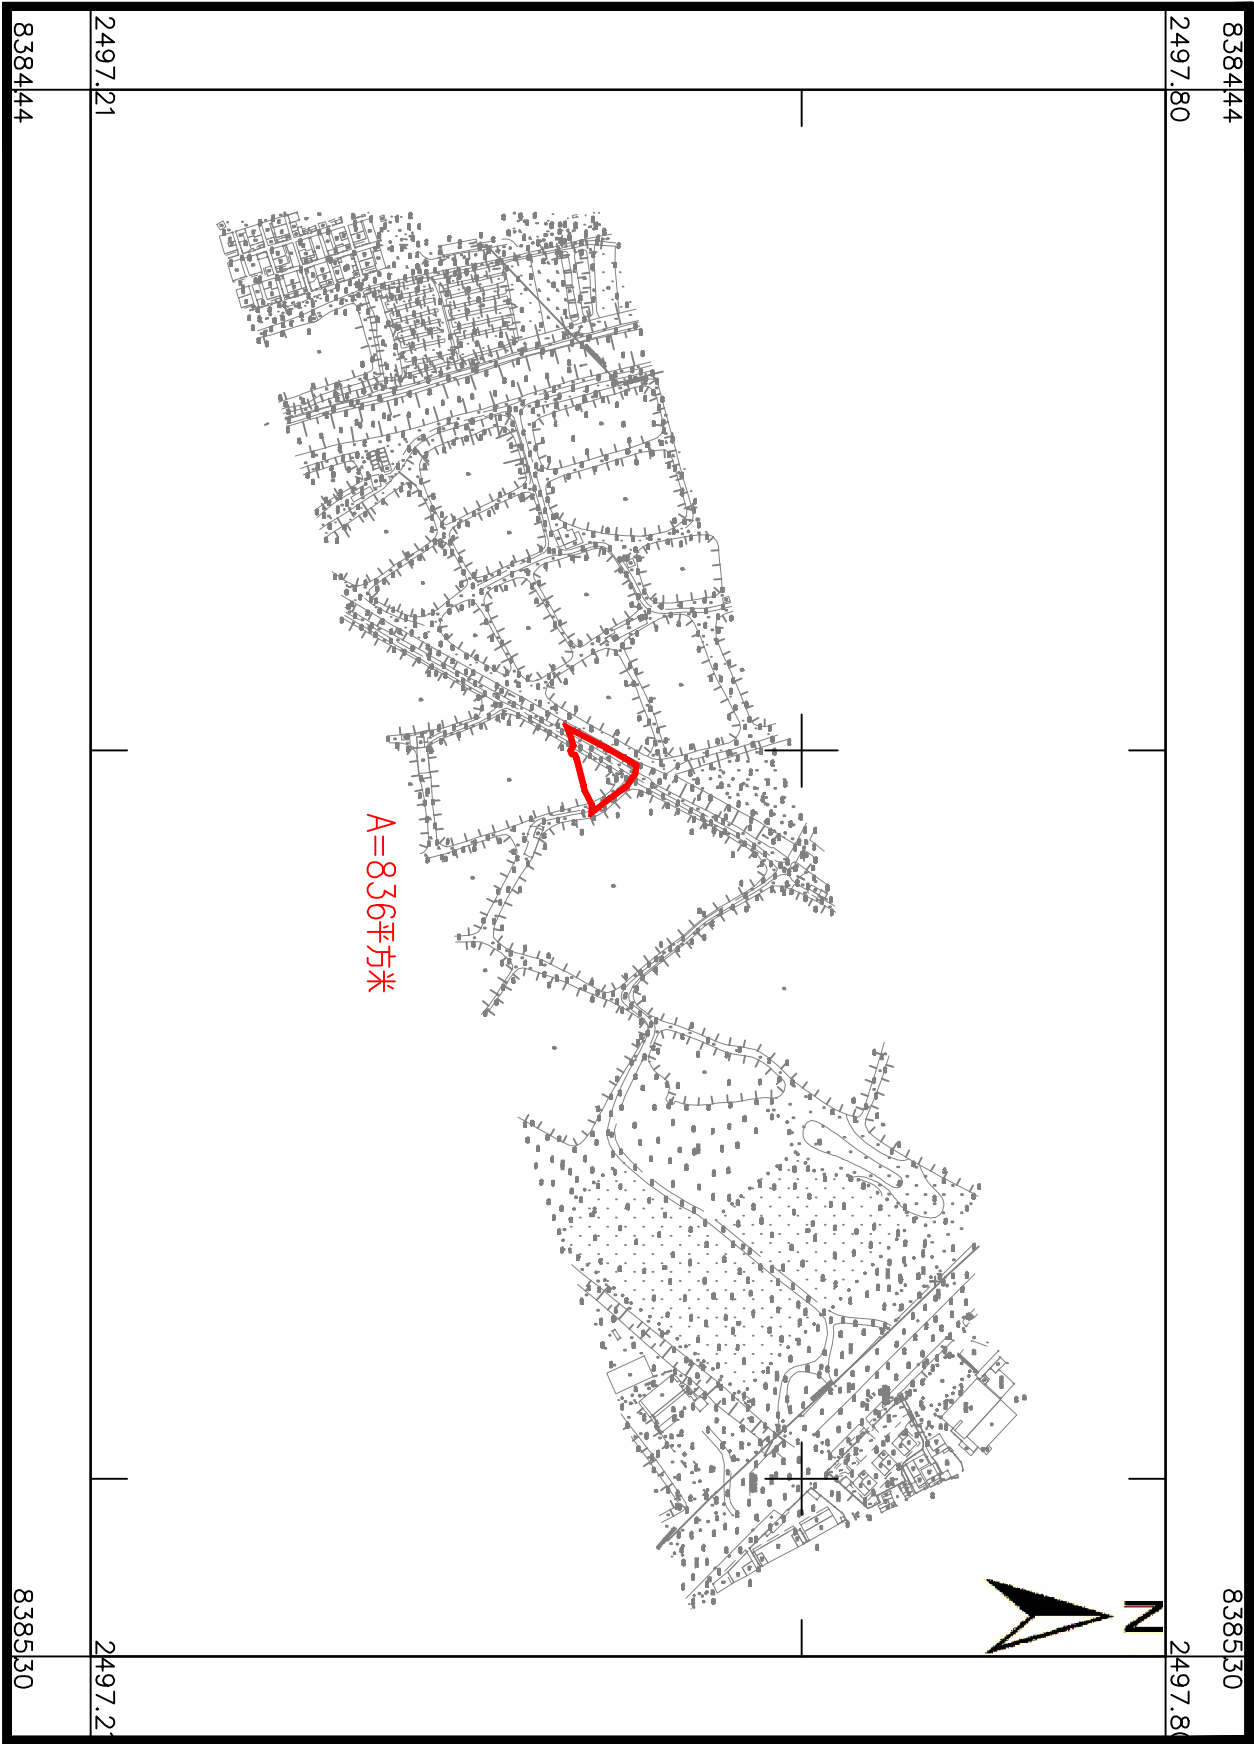

湖南省地质工程勘察院有限公司 江门分公司


2000国家大地坐标系，中央子午线114°
1985国家高程基准
2025年9月3日

1:4000

测量员：龚翔
绘图员：金祥
检查员：廖军华

建业路（G325至X561（旧）连接线）新建工程（一期）建设用地征收土地位置范围图

梅州市共和镇快岗村亨美股份经济合作社

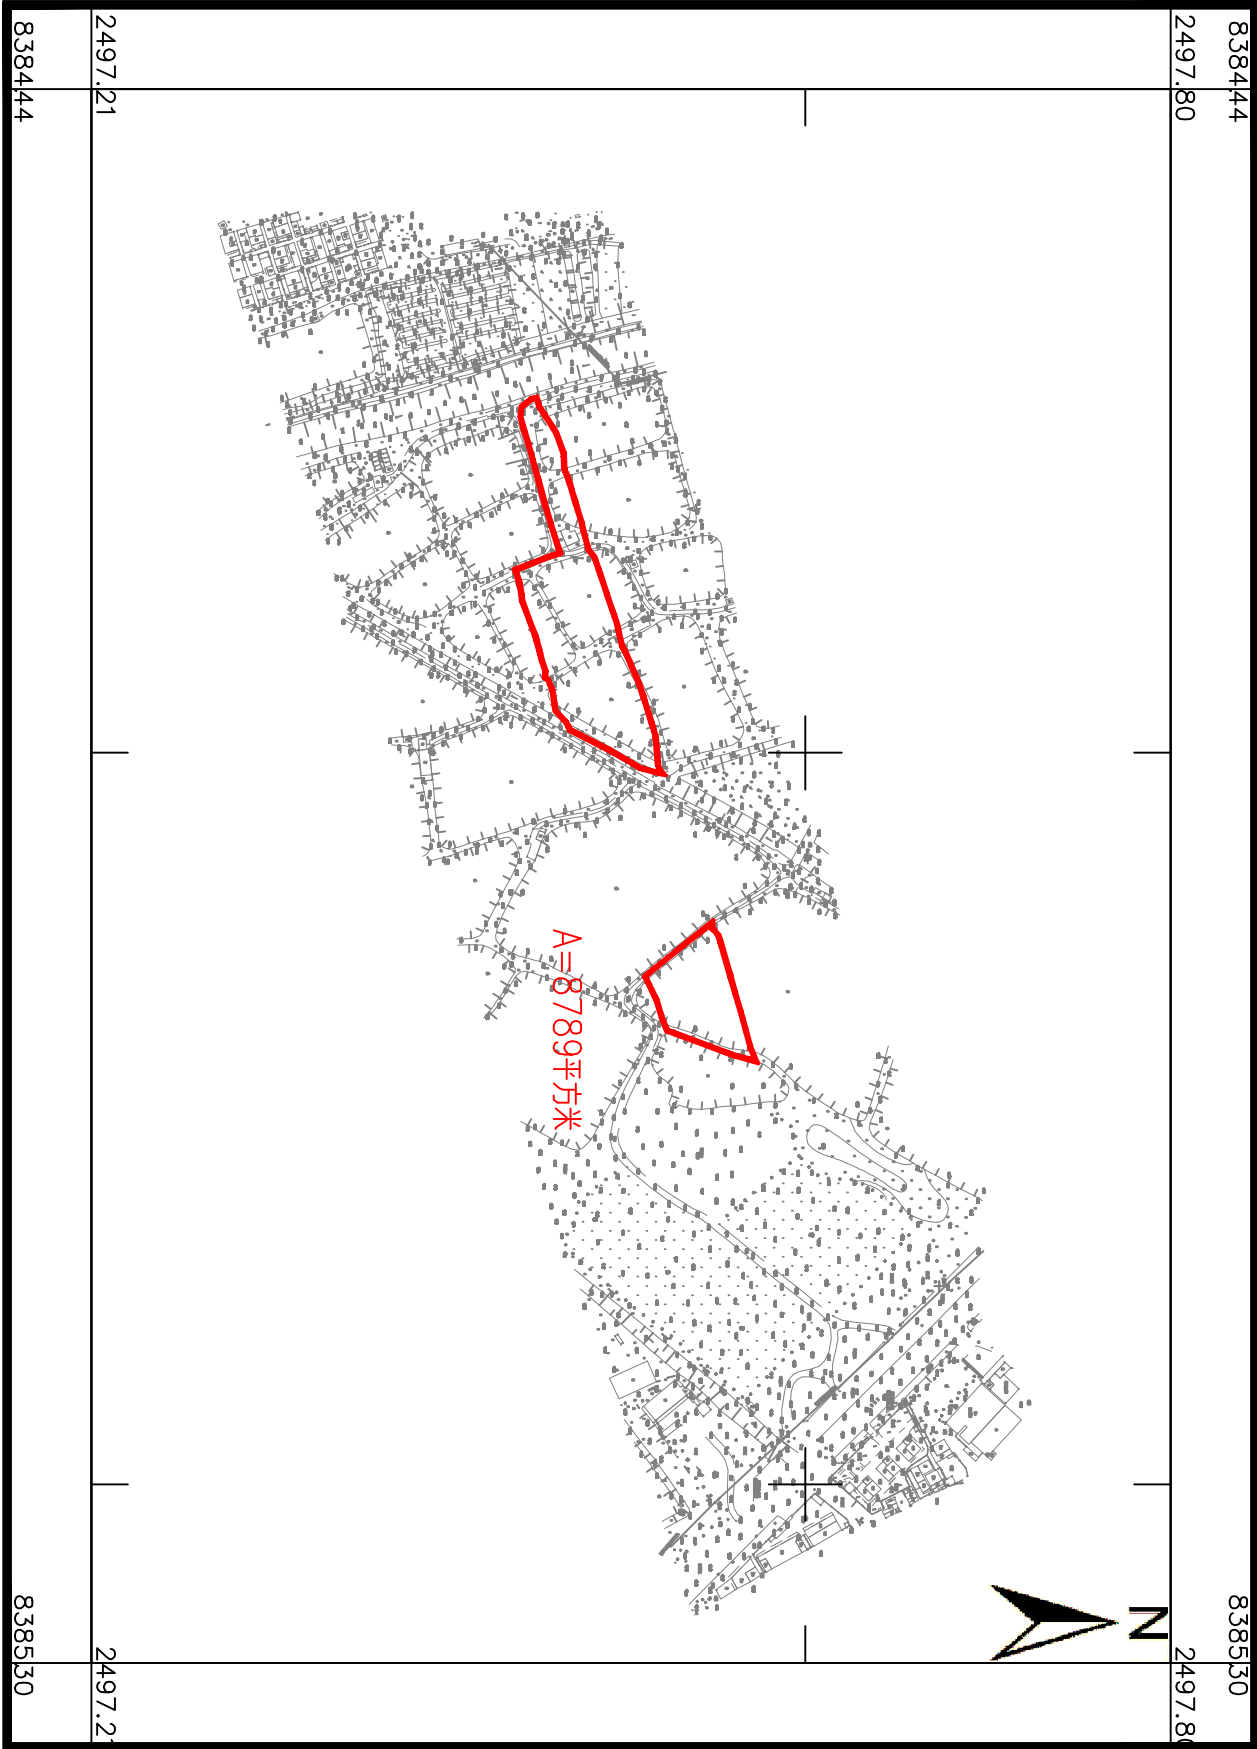

湖南省地质工程勘察院有限公司江门分公司

2000国家大地坐标系，中央子午线114°
1985国家高程基准
2025年9月3日
测量员：龚翔
绘图员：金祥
检查员：廖军华

建业路 (G325至X561 (旧) 连接线) 新建工程 (一期) 建设用地征收土地位置范围图

鹤山市共和镇铁岗股份经济合作社

