


鹤山市2025年度第二十二批次城镇建设用 征收土地位置范围图

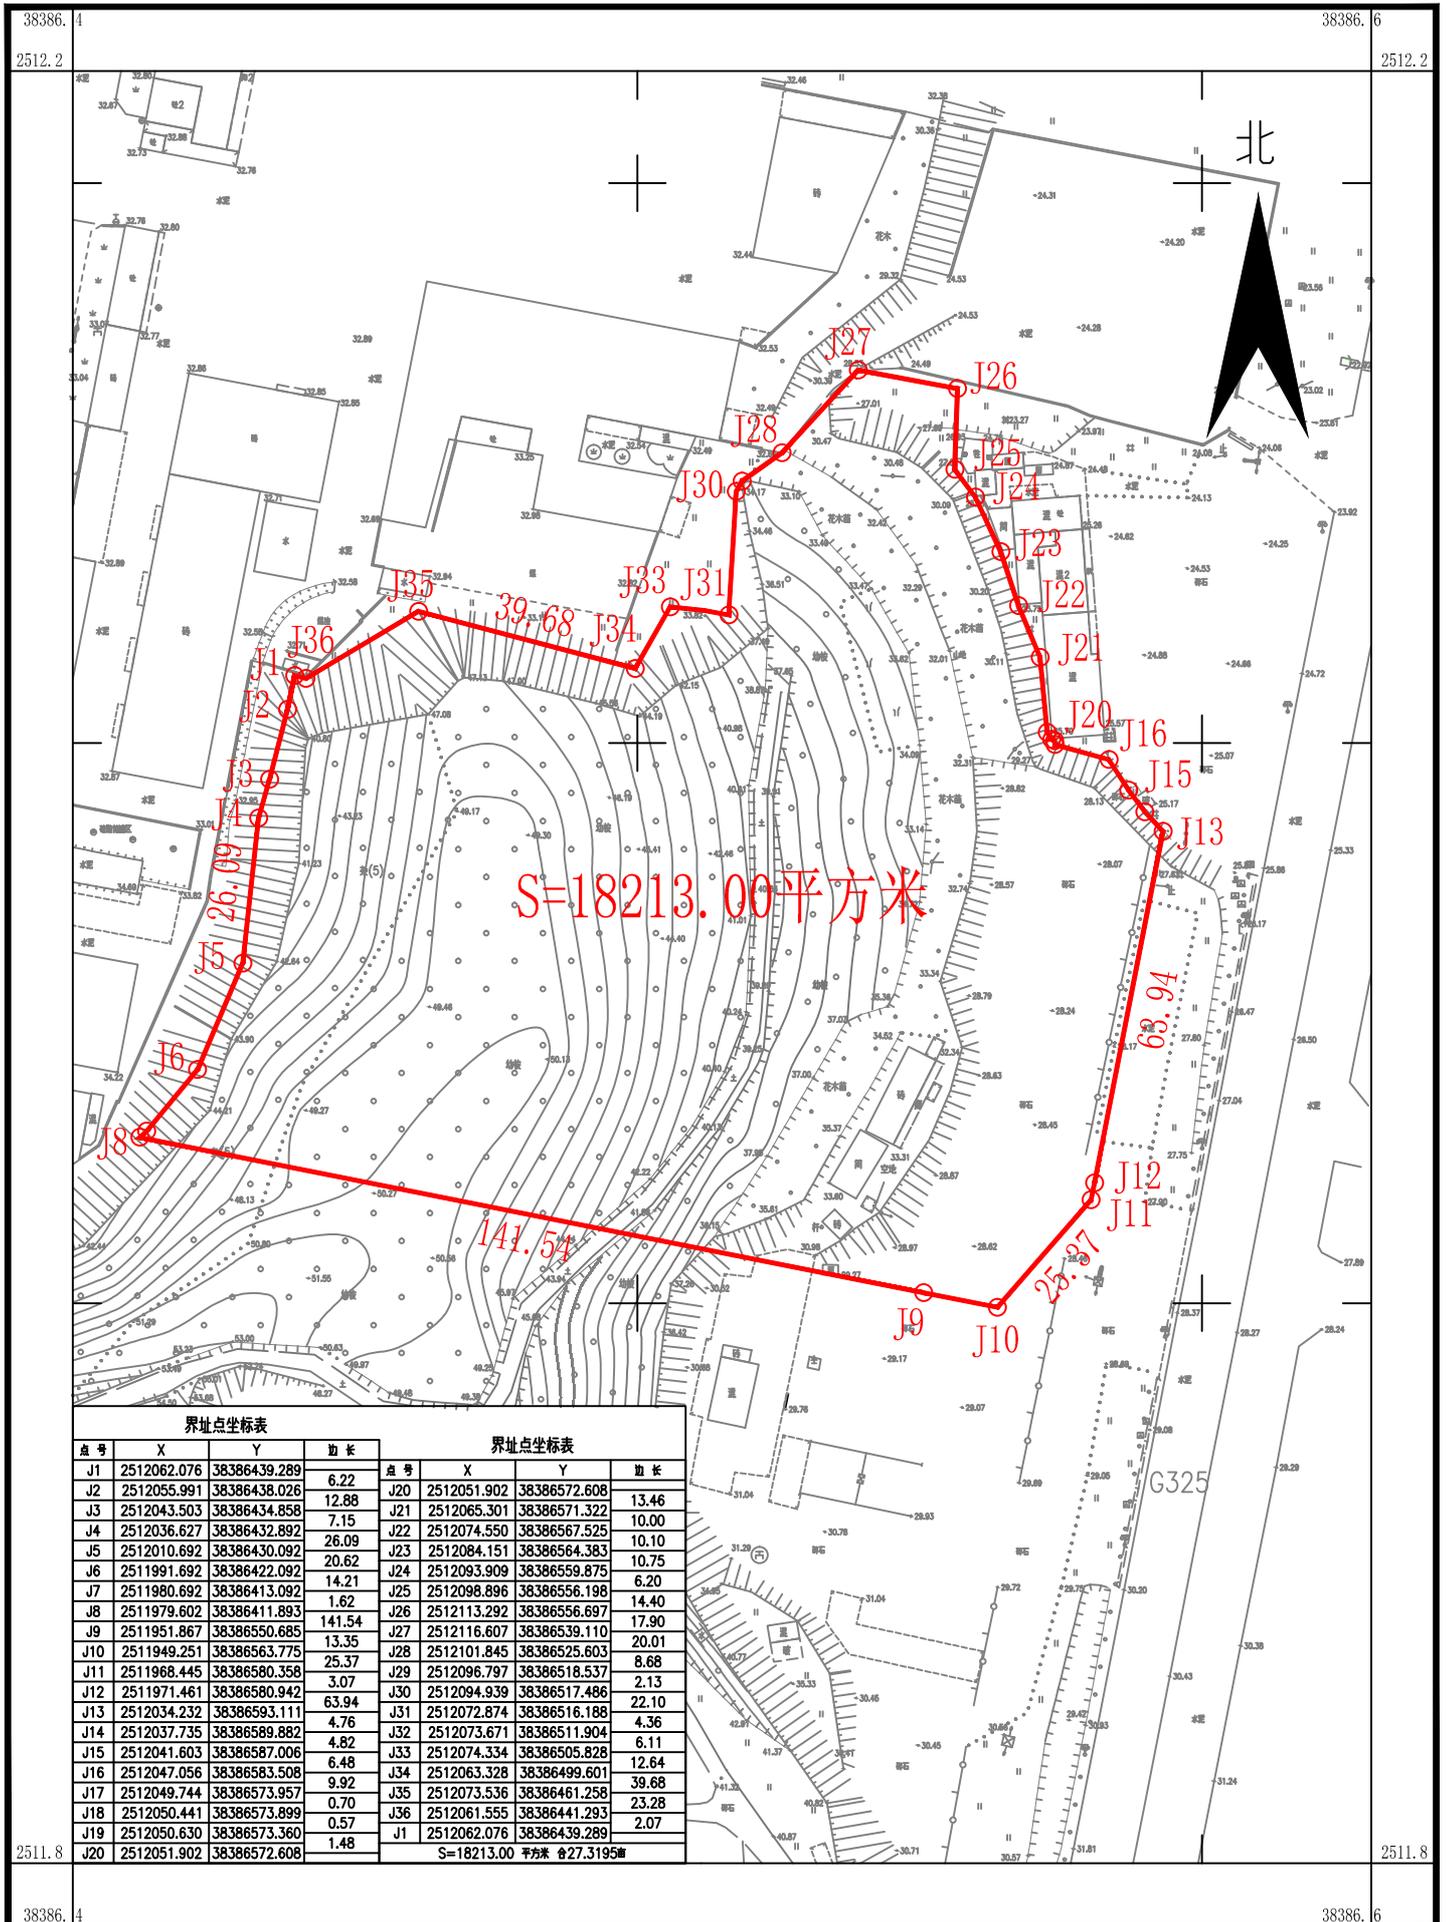

界址点坐标表

点号	X	Y	边长	点号	X	Y	边长
J1	2512062.076	38386439.289	6.22	J20	2512051.902	38386572.608	13.46
J2	2512055.991	38386438.026	12.88	J21	2512065.301	38386571.322	10.00
J3	2512043.503	38386434.858	7.15	J22	2512074.550	38386567.525	10.10
J4	2512036.627	38386432.892	26.09	J23	2512084.151	38386564.383	10.75
J5	2512010.692	38386430.092	20.62	J24	2512093.909	38386559.875	6.20
J6	2511991.692	38386422.092	14.21	J25	2512098.896	38386556.198	14.40
J7	2511980.692	38386413.092	1.62	J26	2512113.292	38386556.697	17.90
J8	2511979.602	38386411.893	141.54	J27	2512116.607	38386539.110	20.01
J9	2511951.867	38386550.685	13.35	J28	2512101.845	38386525.603	8.68
J10	2511949.251	38386563.775	25.37	J29	2512096.797	38386518.537	2.13
J11	2511968.445	38386580.358	3.07	J30	2512094.939	38386517.486	22.10
J12	2511971.461	38386580.942	63.94	J31	2512072.874	38386516.188	4.36
J13	2512034.232	38386593.111	4.76	J32	2512073.671	38386511.904	6.11
J14	2512037.735	38386589.882	4.82	J33	2512074.334	38386505.828	12.64
J15	2512041.603	38386587.006	6.48	J34	2512063.328	38386499.601	39.68
J16	2512047.056	38386583.508	9.92	J35	2512073.536	38386461.258	23.28
J17	2512049.744	38386573.957	0.70	J36	2512061.555	38386441.293	2.07
J18	2512050.441	38386573.899	0.57	J1	2512062.076	38386439.289	
J19	2512050.630	38386573.360	1.48				
J20	2512051.902	38386572.608					

S=18213.00 平方米 合27.3195亩

湖南省地质工程勘察院有限公司江门分公司

2025年11月数字化制图
2000国家大地坐标系：中央子午线114度
1985国家高程标准，等高距为1米
2007年版图式

1:1000

绘图员：陈 华
检查员：金 祥
审核员：廖军华