


# 鹤山市2025年度第二十三批次城镇建设用地 征收土地位置范围图

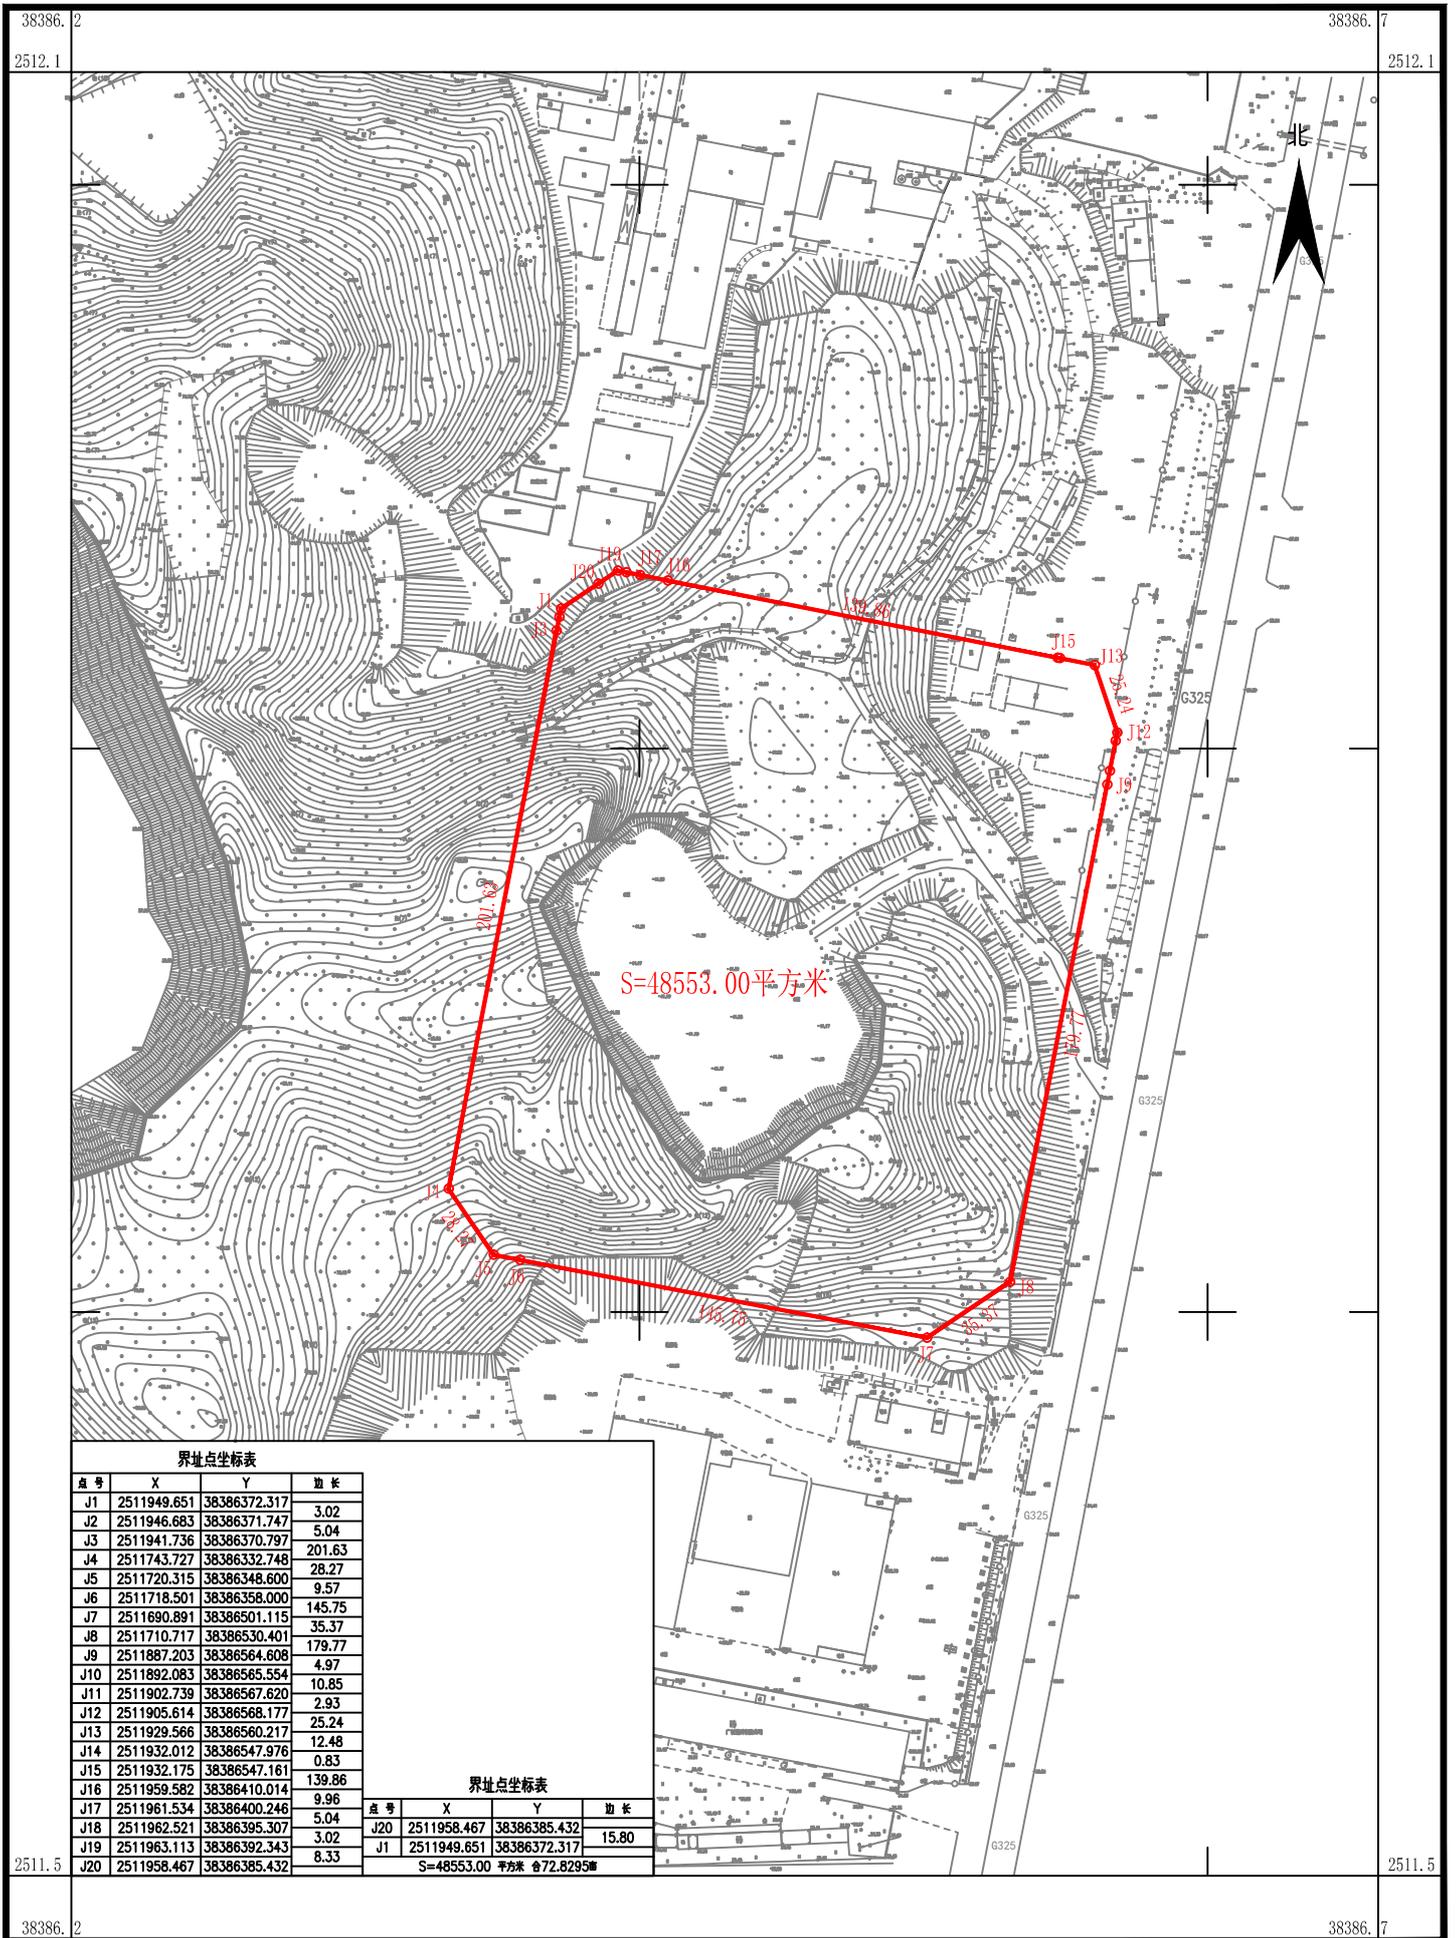

界址点坐标表

点号	X	Y	边长
J1	2511949.651	38386372.317	3.02
J2	2511946.683	38386371.747	5.04
J3	2511941.736	38386370.797	201.63
J4	2511743.727	38386332.748	28.27
J5	2511720.315	38386348.600	9.57
J6	2511718.501	38386358.000	145.75
J7	2511690.891	38386501.115	35.37
J8	2511710.717	38386530.401	179.77
J9	2511887.203	38386564.608	4.97
J10	2511892.083	38386565.554	10.85
J11	2511902.739	38386567.620	2.93
J12	2511905.614	38386568.177	25.24
J13	2511929.566	38386560.217	12.48
J14	2511932.012	38386547.976	0.83
J15	2511932.175	38386547.161	139.86
J16	2511959.582	38386410.014	9.96
J17	2511961.534	38386400.246	5.04
J18	2511962.521	38386395.307	3.02
J19	2511963.113	38386392.343	8.33
J20	2511958.467	38386385.432	

界址点坐标表

点号	X	Y	边长
J20	2511958.467	38386385.432	15.80
J1	2511949.651	38386372.317	
S=48553.00 平方米 合72.829亩			

湖南省地质工程勘察院有限公司江门分公司

2025年11月数字化制图  
2000国家大地坐标系，中央子午线114度  
1985国家高程标准，等高距为1米  
2007年版图式

1:2000

绘图员：陈 华  
检查员：金 祥  
审核员：廖军华