


南海至新会高速公路鹤山段建设项目用地征收土地位置范围图

鹤山市共和镇新连村古井股份经济合作社、
鹤山市共和镇新连村坑上股份经济合作社、
鹤山市共和镇新连村坑下股份经济合作社

广东华地自然空间规划研究有限公司

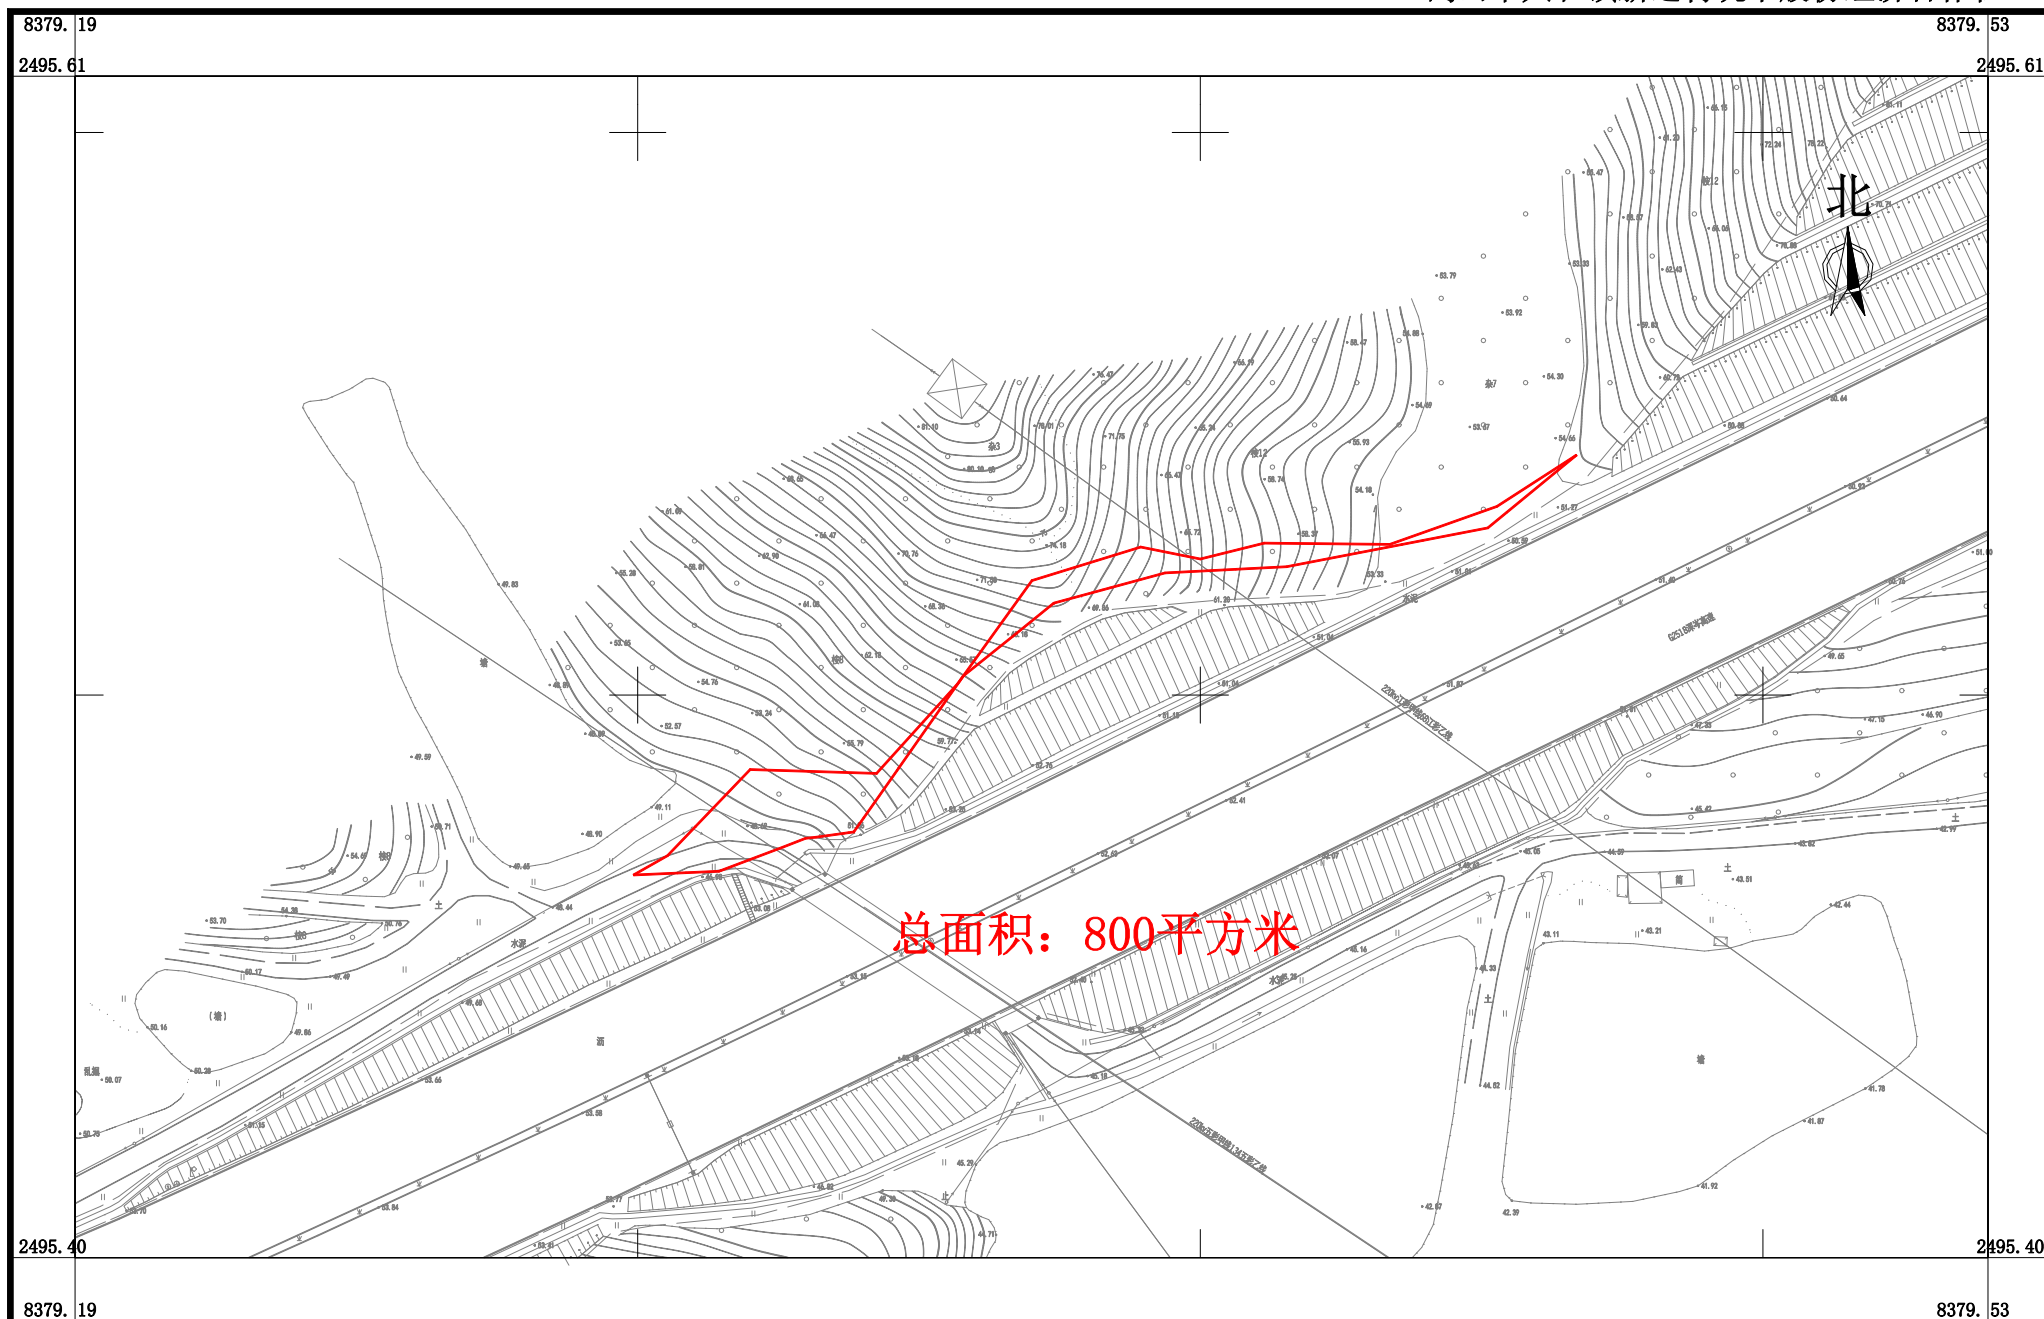

2026年2月数字化制图
2000国家大地坐标系，中央子午线114度
TD/T 1008-2007土地勘测定界规程

1:1000

制图员：梁翠敏
检查员：杨 团