


南海至新会高速公路鹤山段建设项目用地征收土地位置范围图

鹤山市龙口镇三凤村逢贵第三股份经济合作社

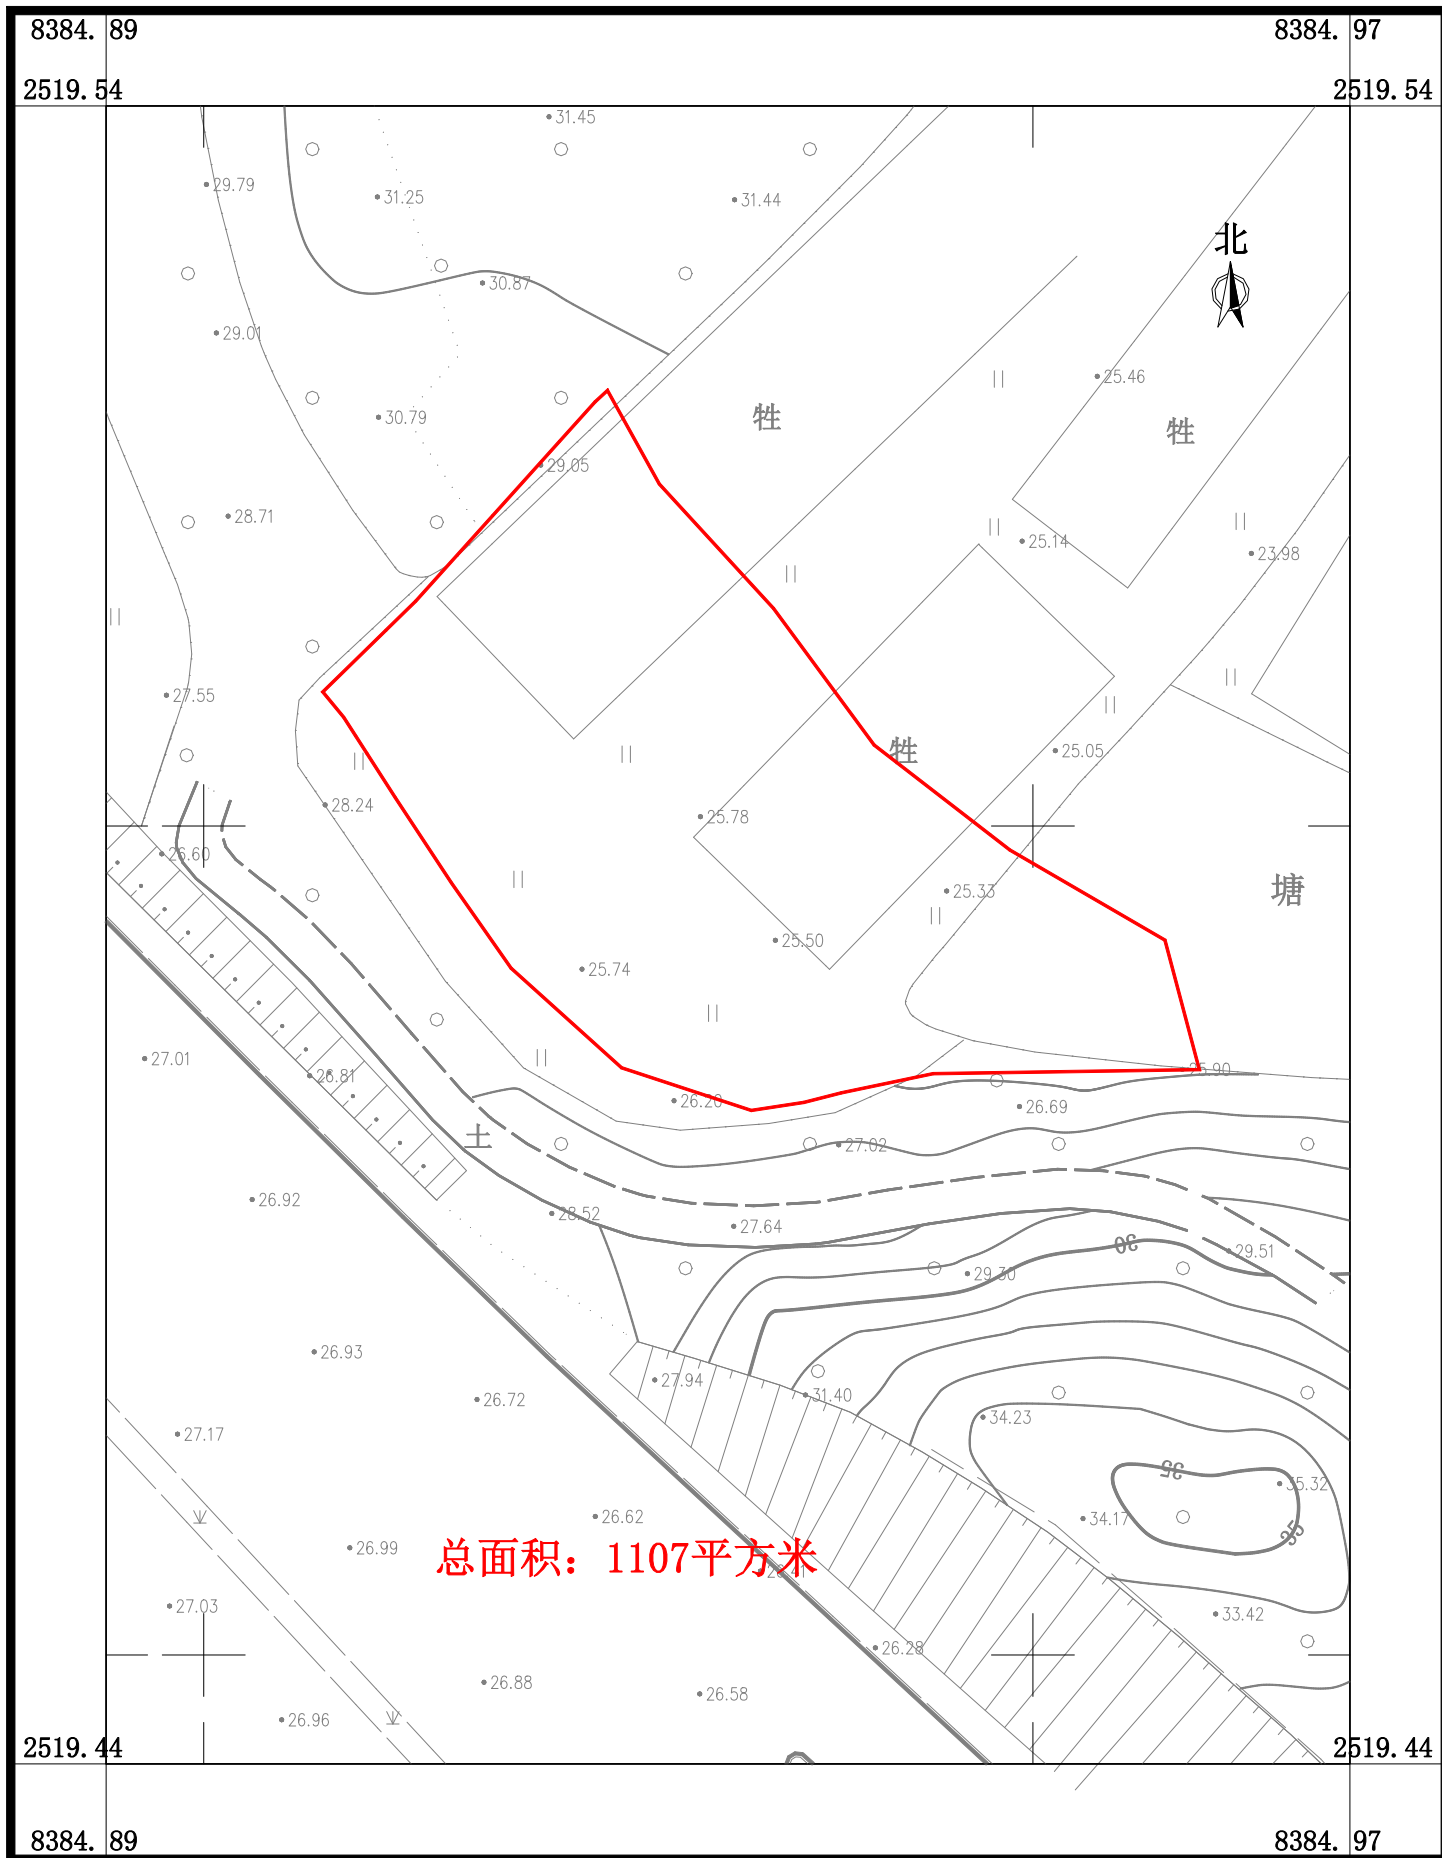

广东华地自然空间规划研究有限公司

总面积: 1107平方米