


江门市鹤山市城镇建设用地规模落实方案（鹤城镇工业三区污水处理厂扩建工程等项目）

落实前地块土地使用规划局部图WTR01

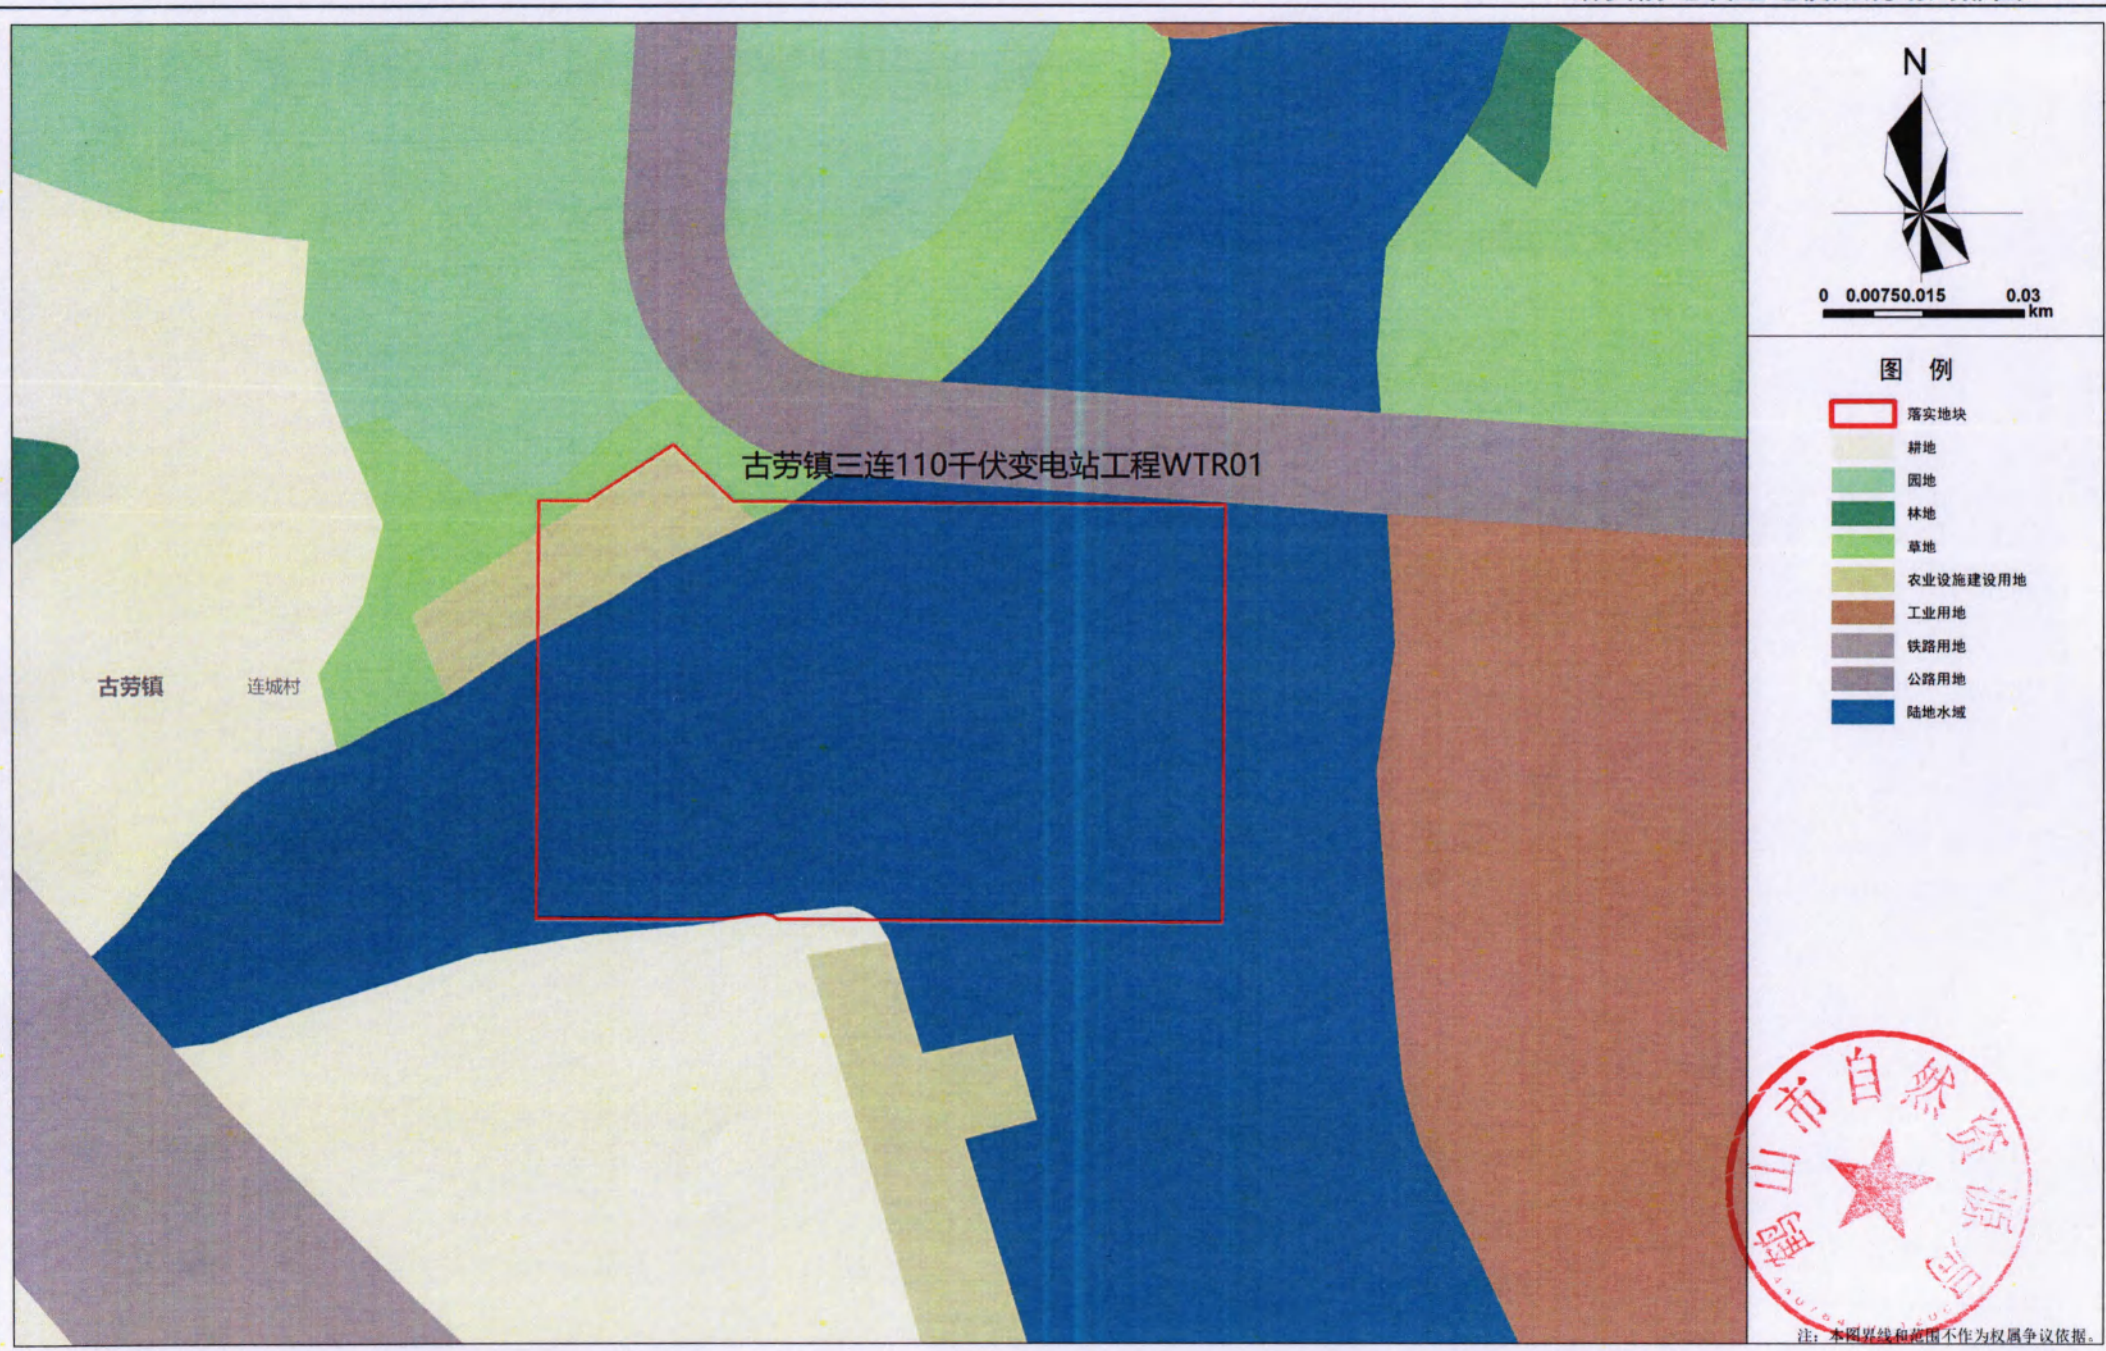


江门市鹤山市城镇建设用地规模落实方案（鹤城镇工业三区污水处理厂扩建工程等项目）

落实前地块土地使用规划局部图WTR02




江门市鹤山市城镇建设用地规模落实方案（鹤城镇工业三区污水处理厂扩建工程等项目）

落实前地块土地使用规划局部图WTR03

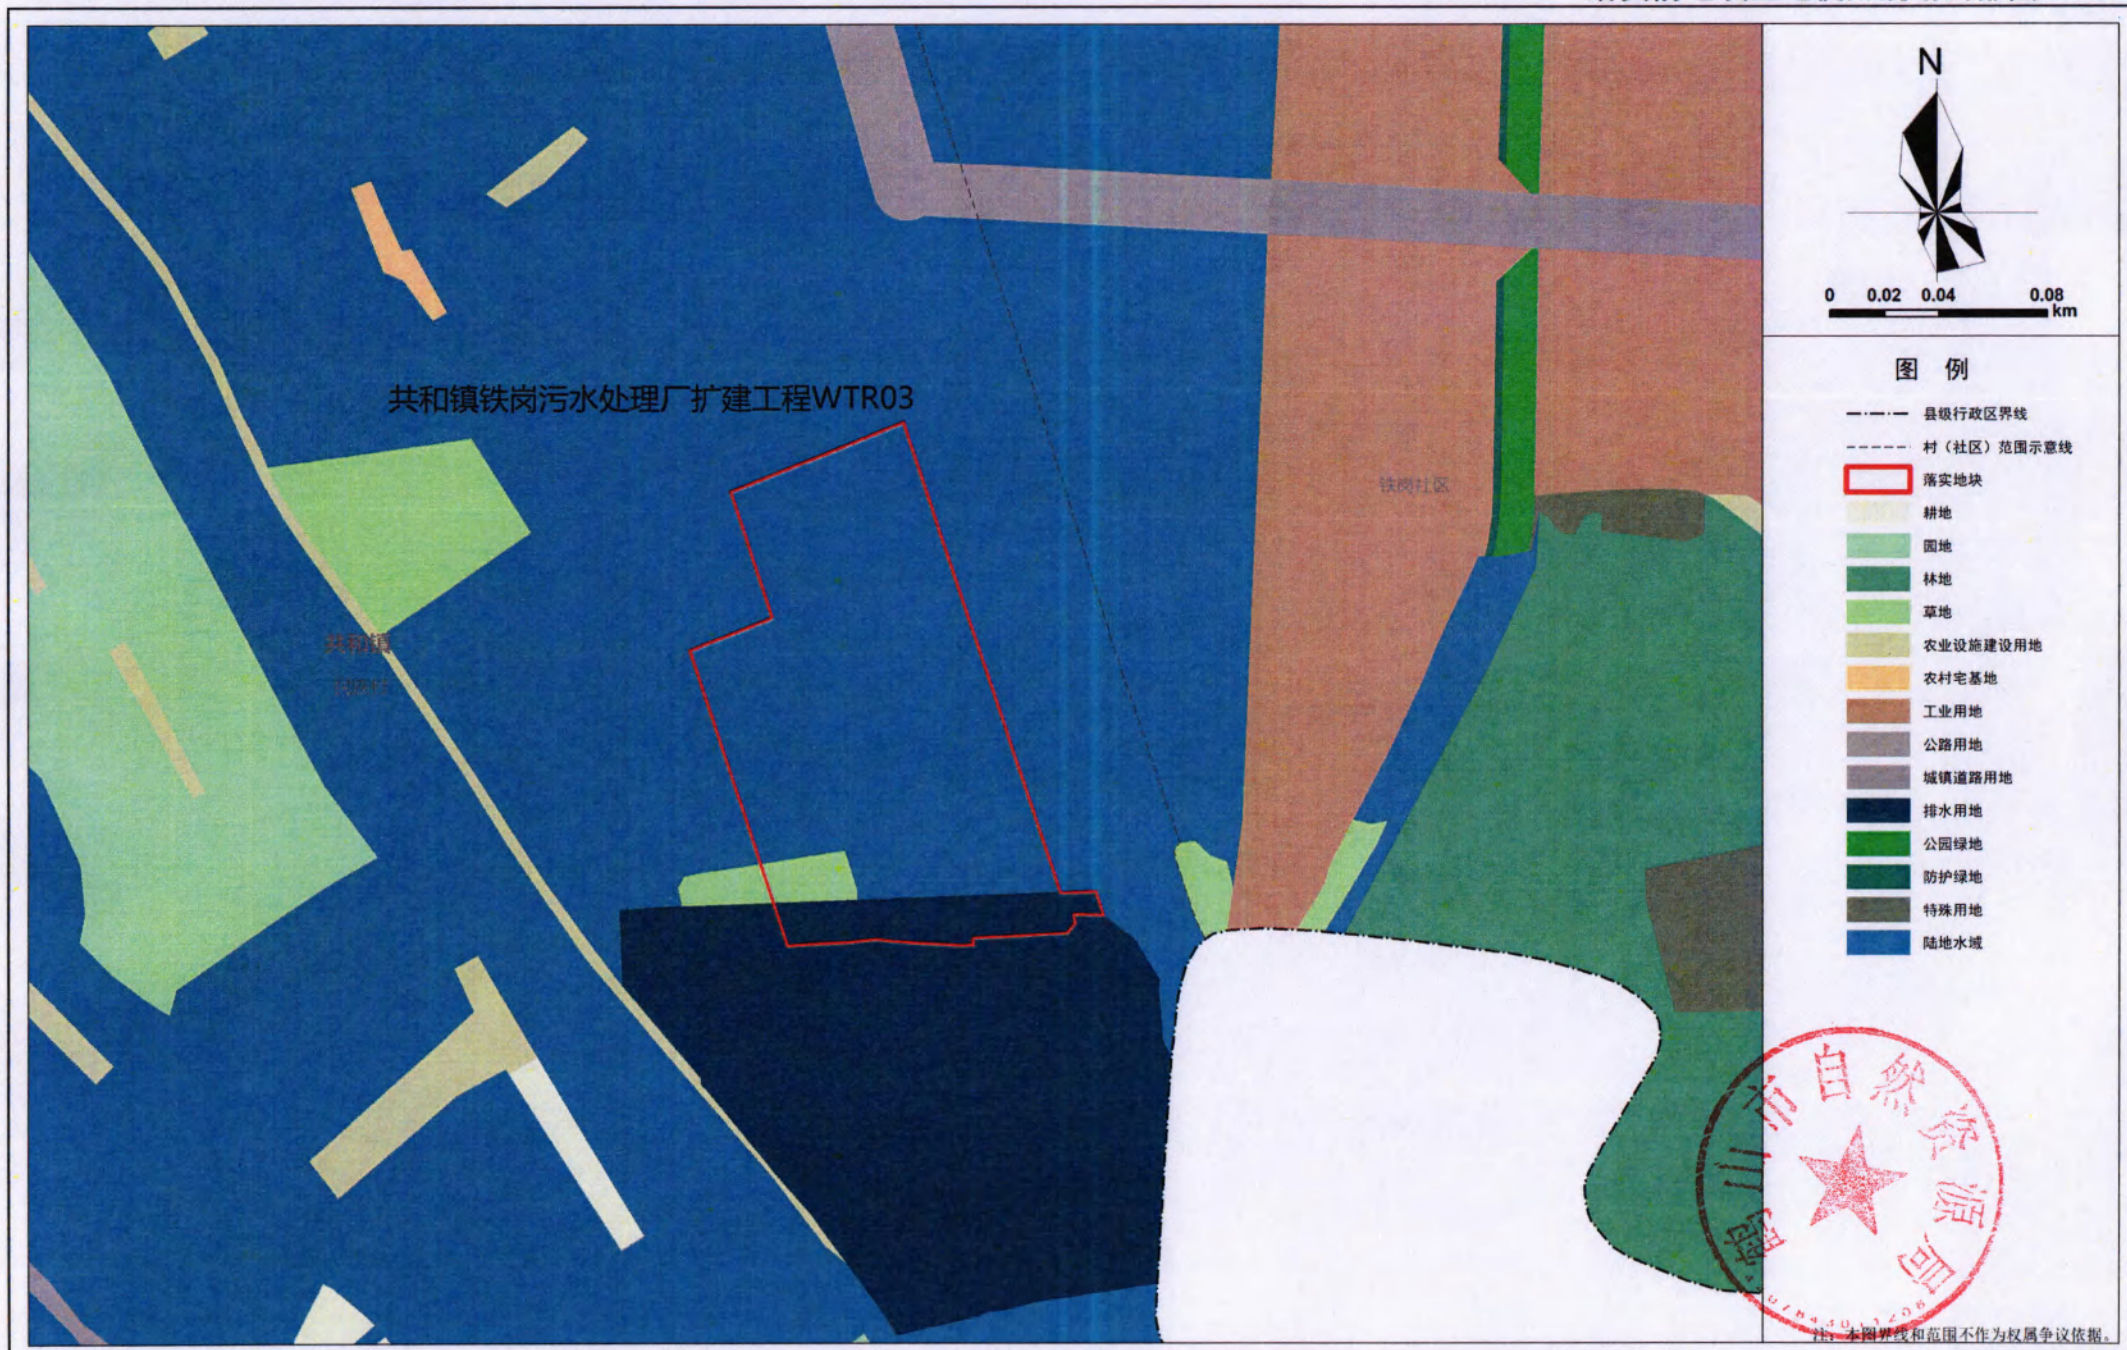

江门市鹤山市城镇建设用地规模落实方案（鹤城镇工业三区污水处理厂扩建工程等项目）


落实前地块土地使用规划局部图WTR04

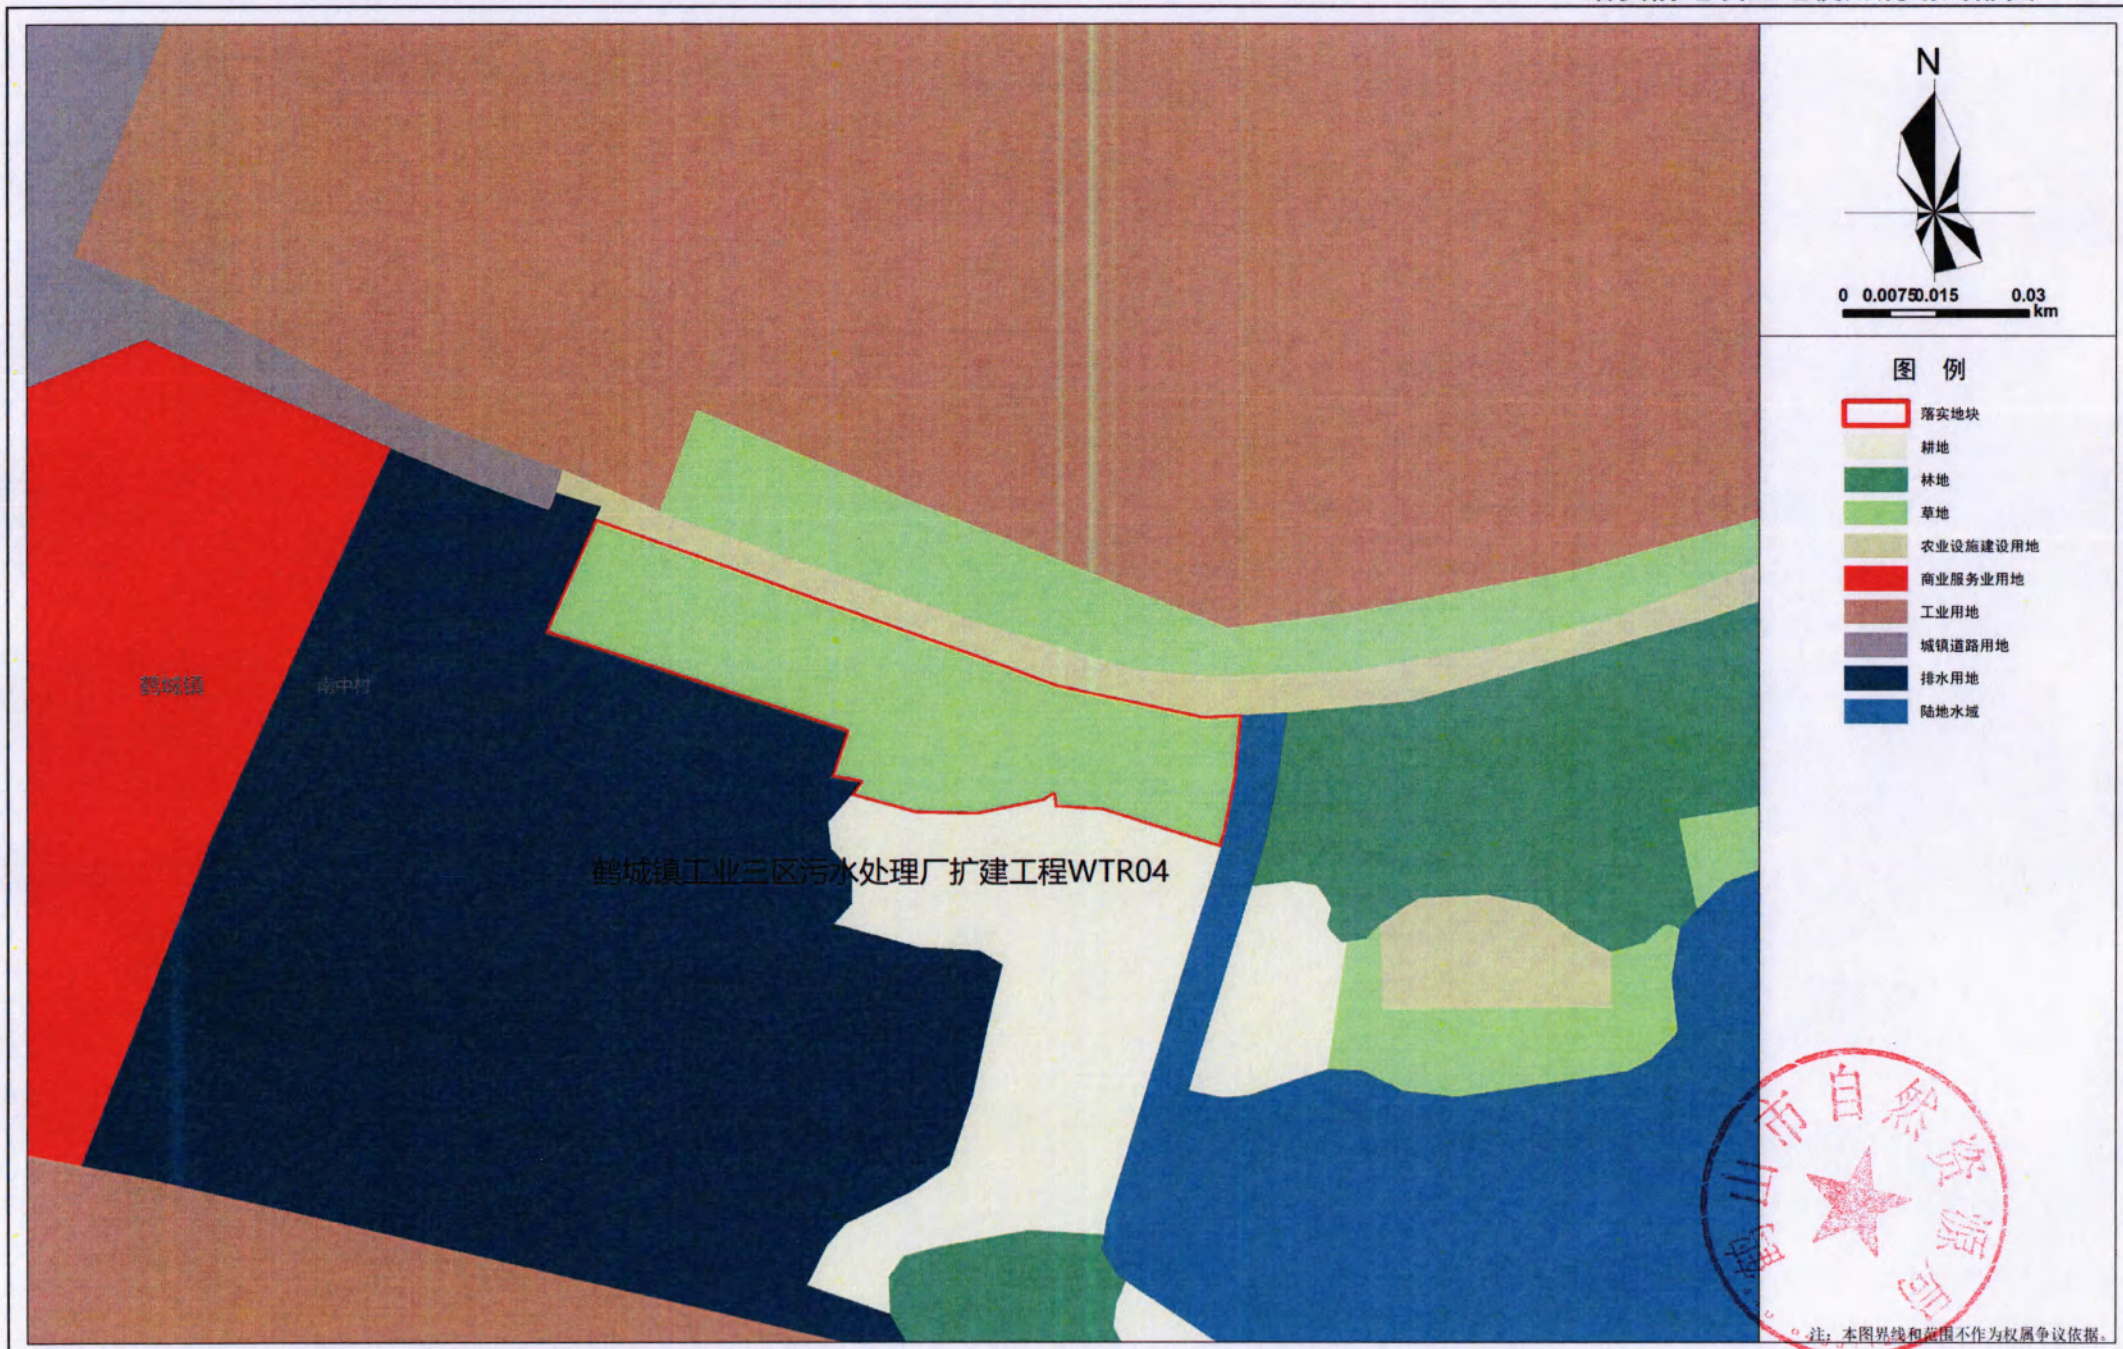

注：本图界线和范围不作为权属争议依据。

江门市鹤山市城镇建设用地规模落实方案（鹤城镇工业三区污水处理厂扩建工程等项目）


落实前地块土地使用规划局部图WTR06

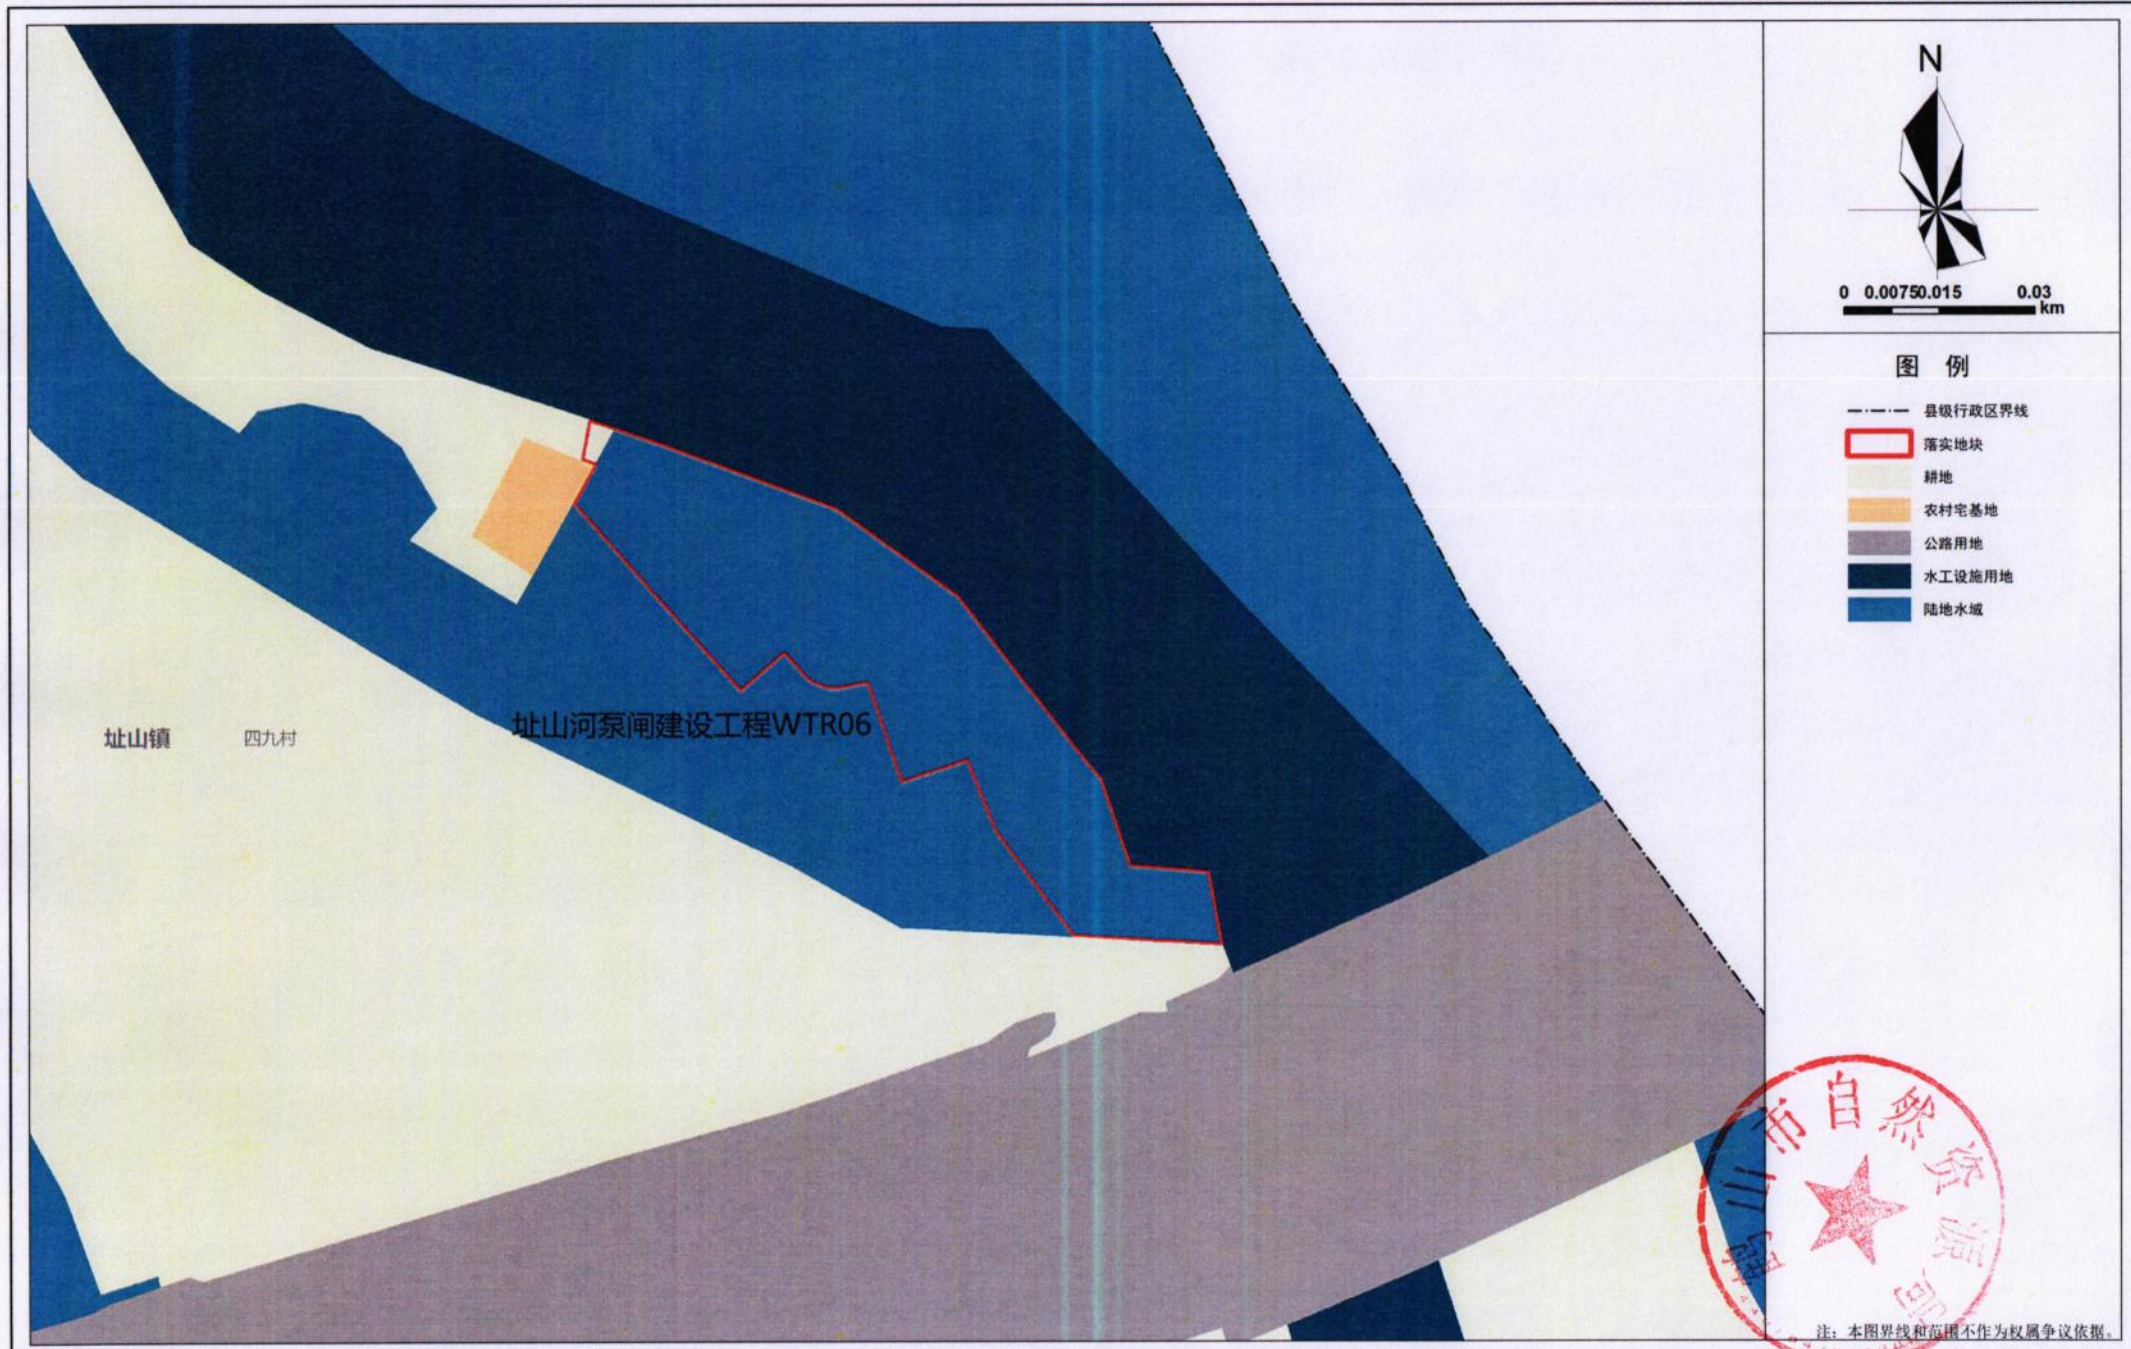

注：本图界线范围和范围不作为权属争议依据。

江门市鹤山市城镇建设用地规模落实方案（鹤城镇工业三区污水处理厂扩建工程等项目）


落实前地块土地使用规划局部图WTR07

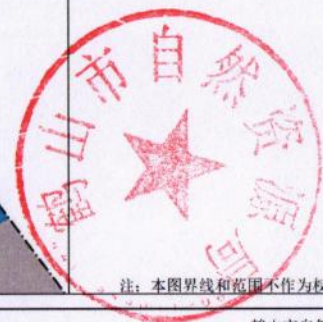

注：本图界线和范围不作为权属争议依据。


江门市鹤山市城镇建设用地图规模落实方案（鹤城镇工业三区污水处理厂扩建工程等项目）

落实前地块土地使用规划局部图WTR09

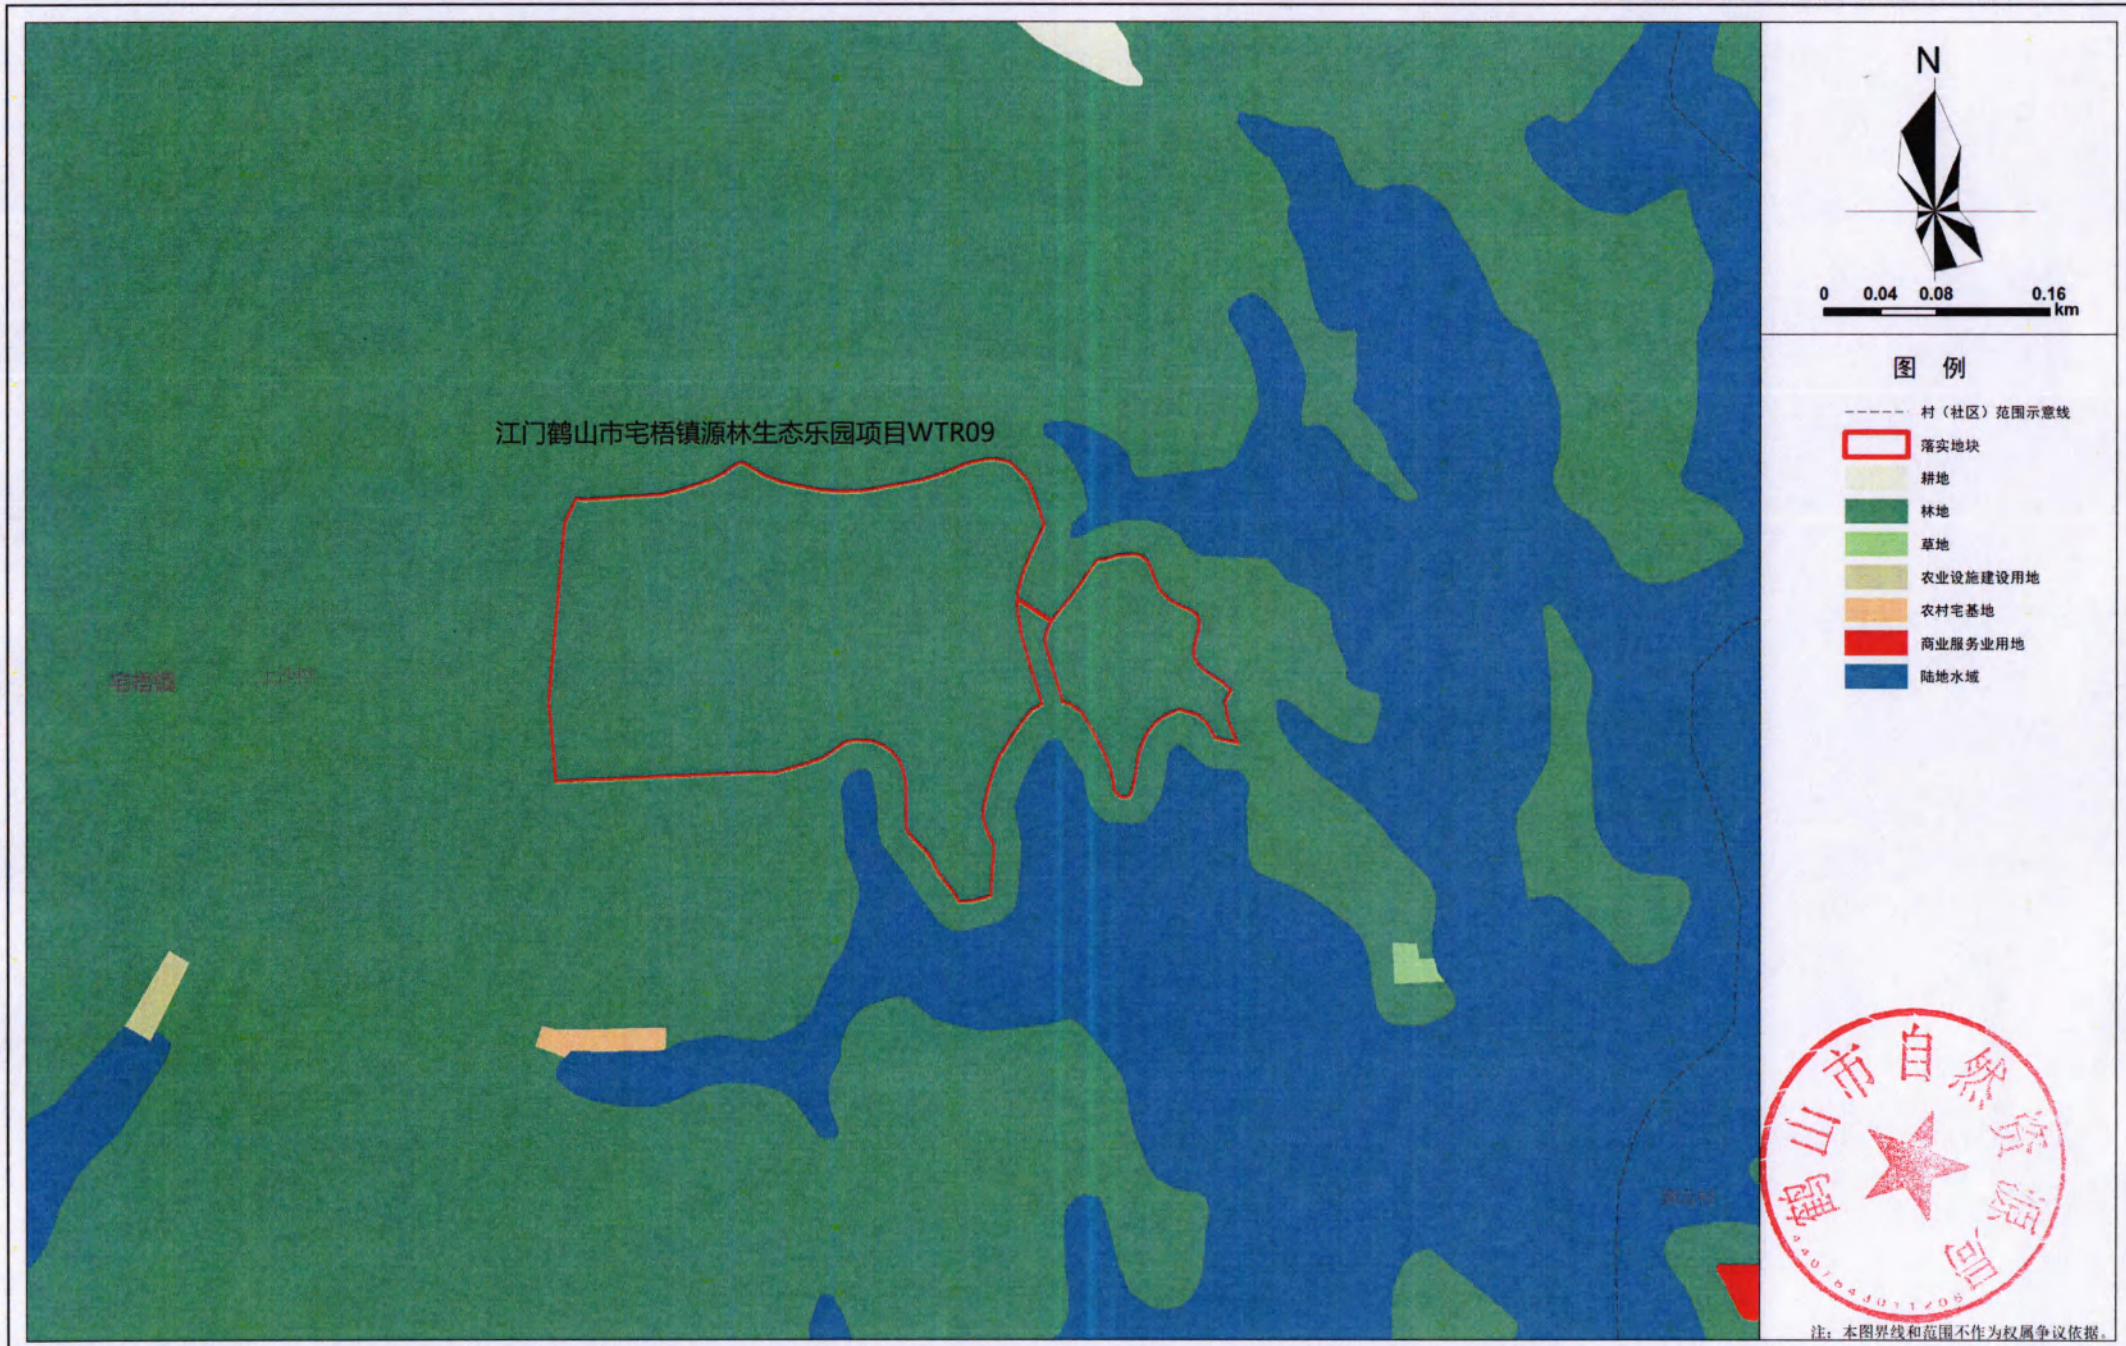


江门市鹤山市城镇建设用地规模落实方案（鹤城镇工业三区污水处理厂扩建工程等项目）

落实前地块土地使用规划局部图WTR10

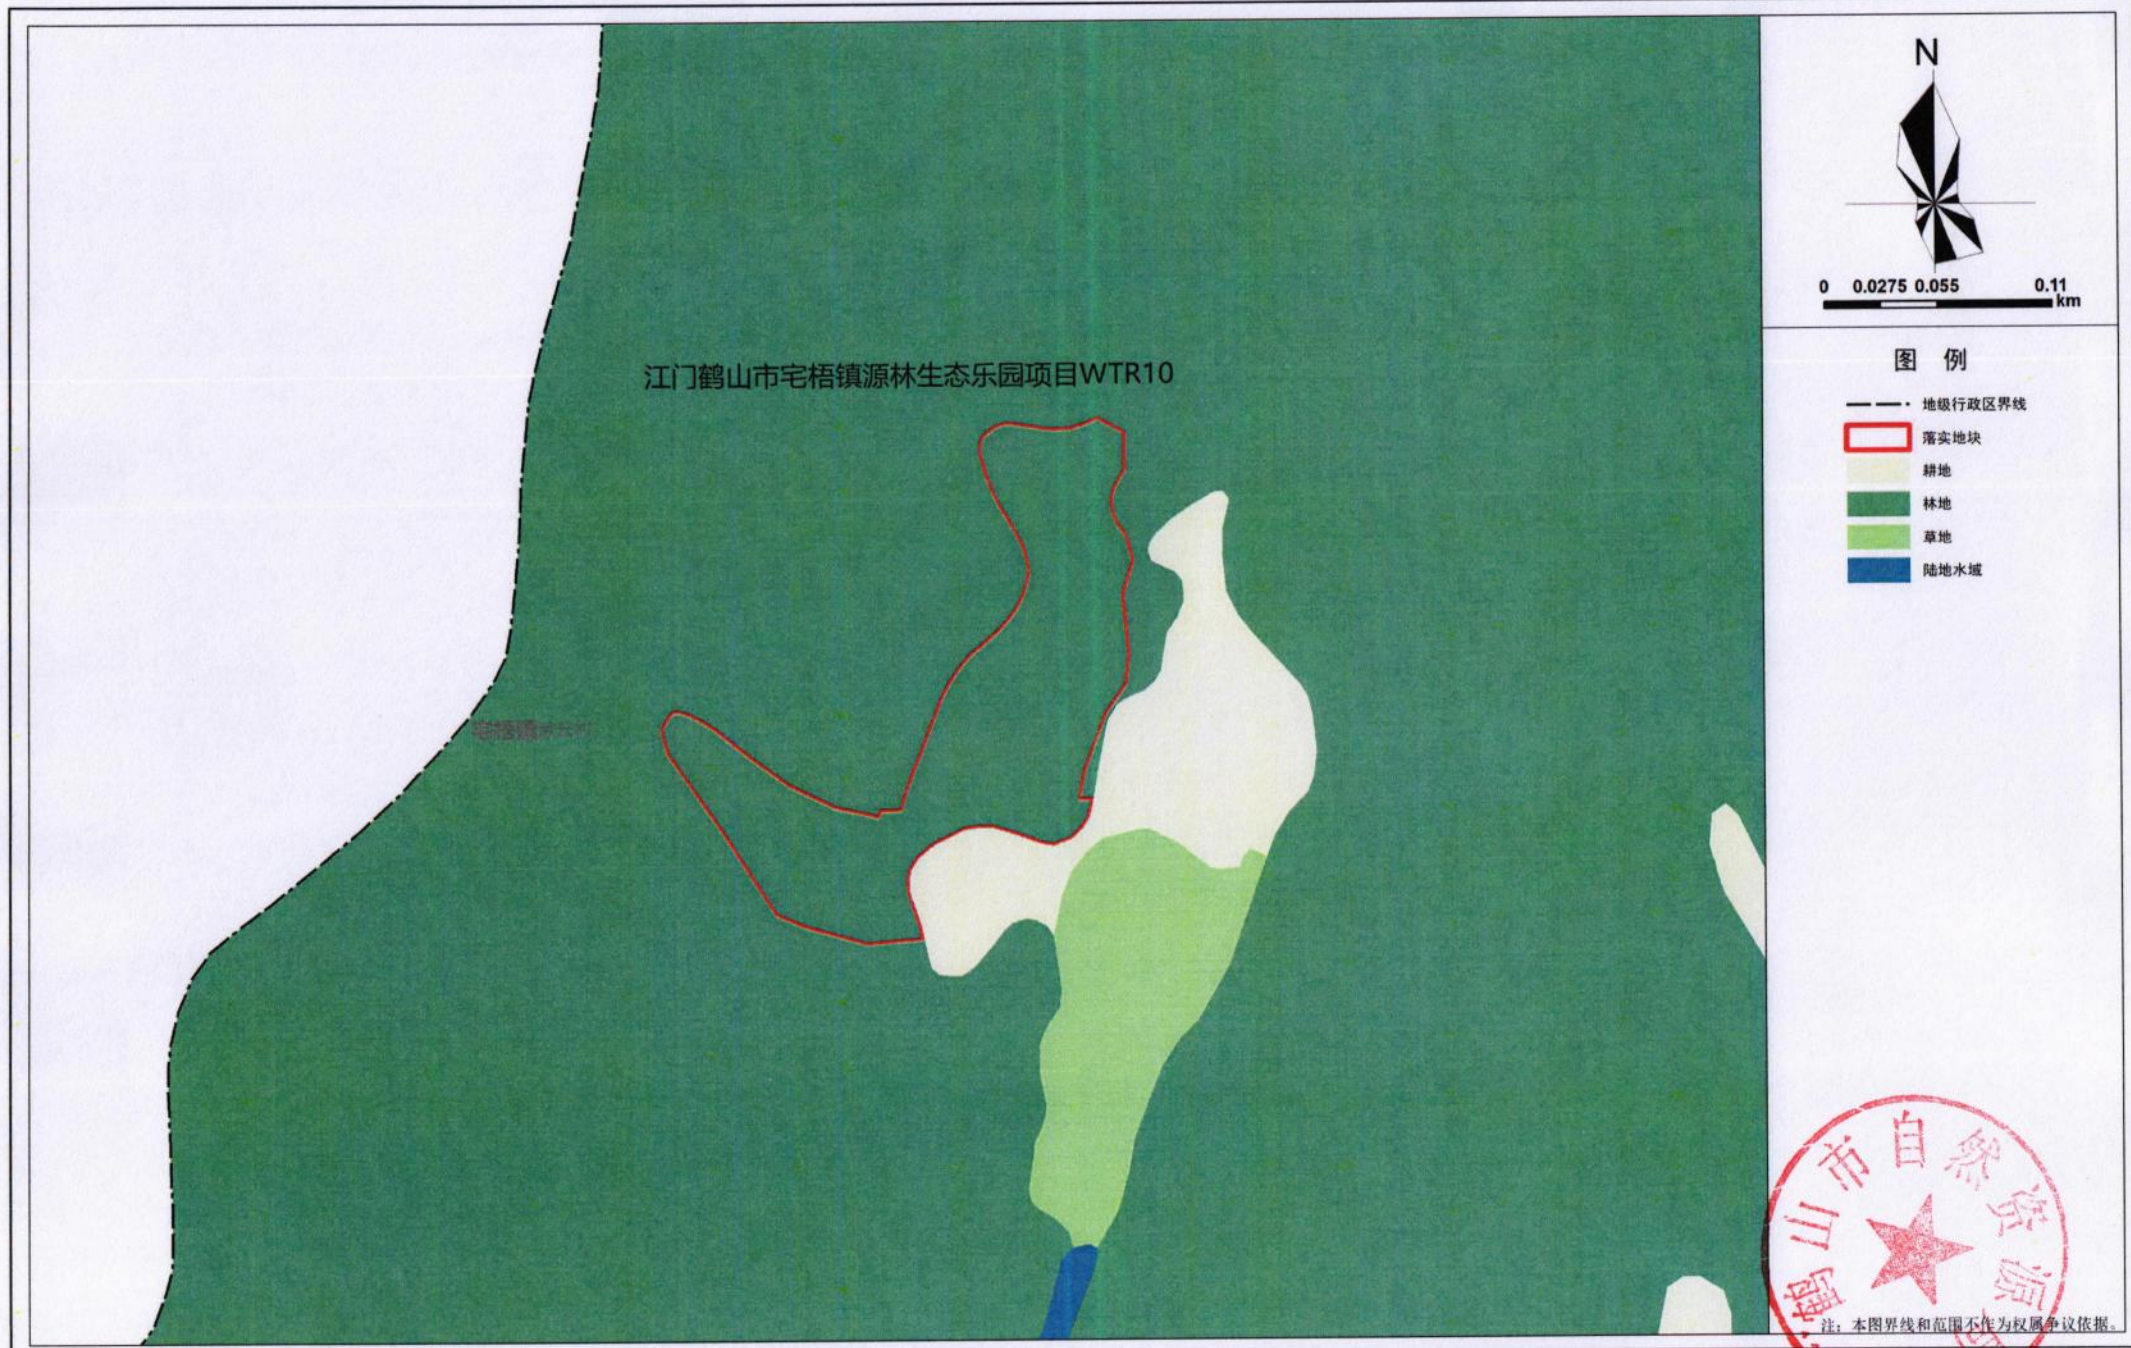

江门市鹤山市城镇建设用地规模落实方案（鹤城镇工业三区污水处理厂扩建工程等项目）

落实前地块土地使用规划局部图WTR11

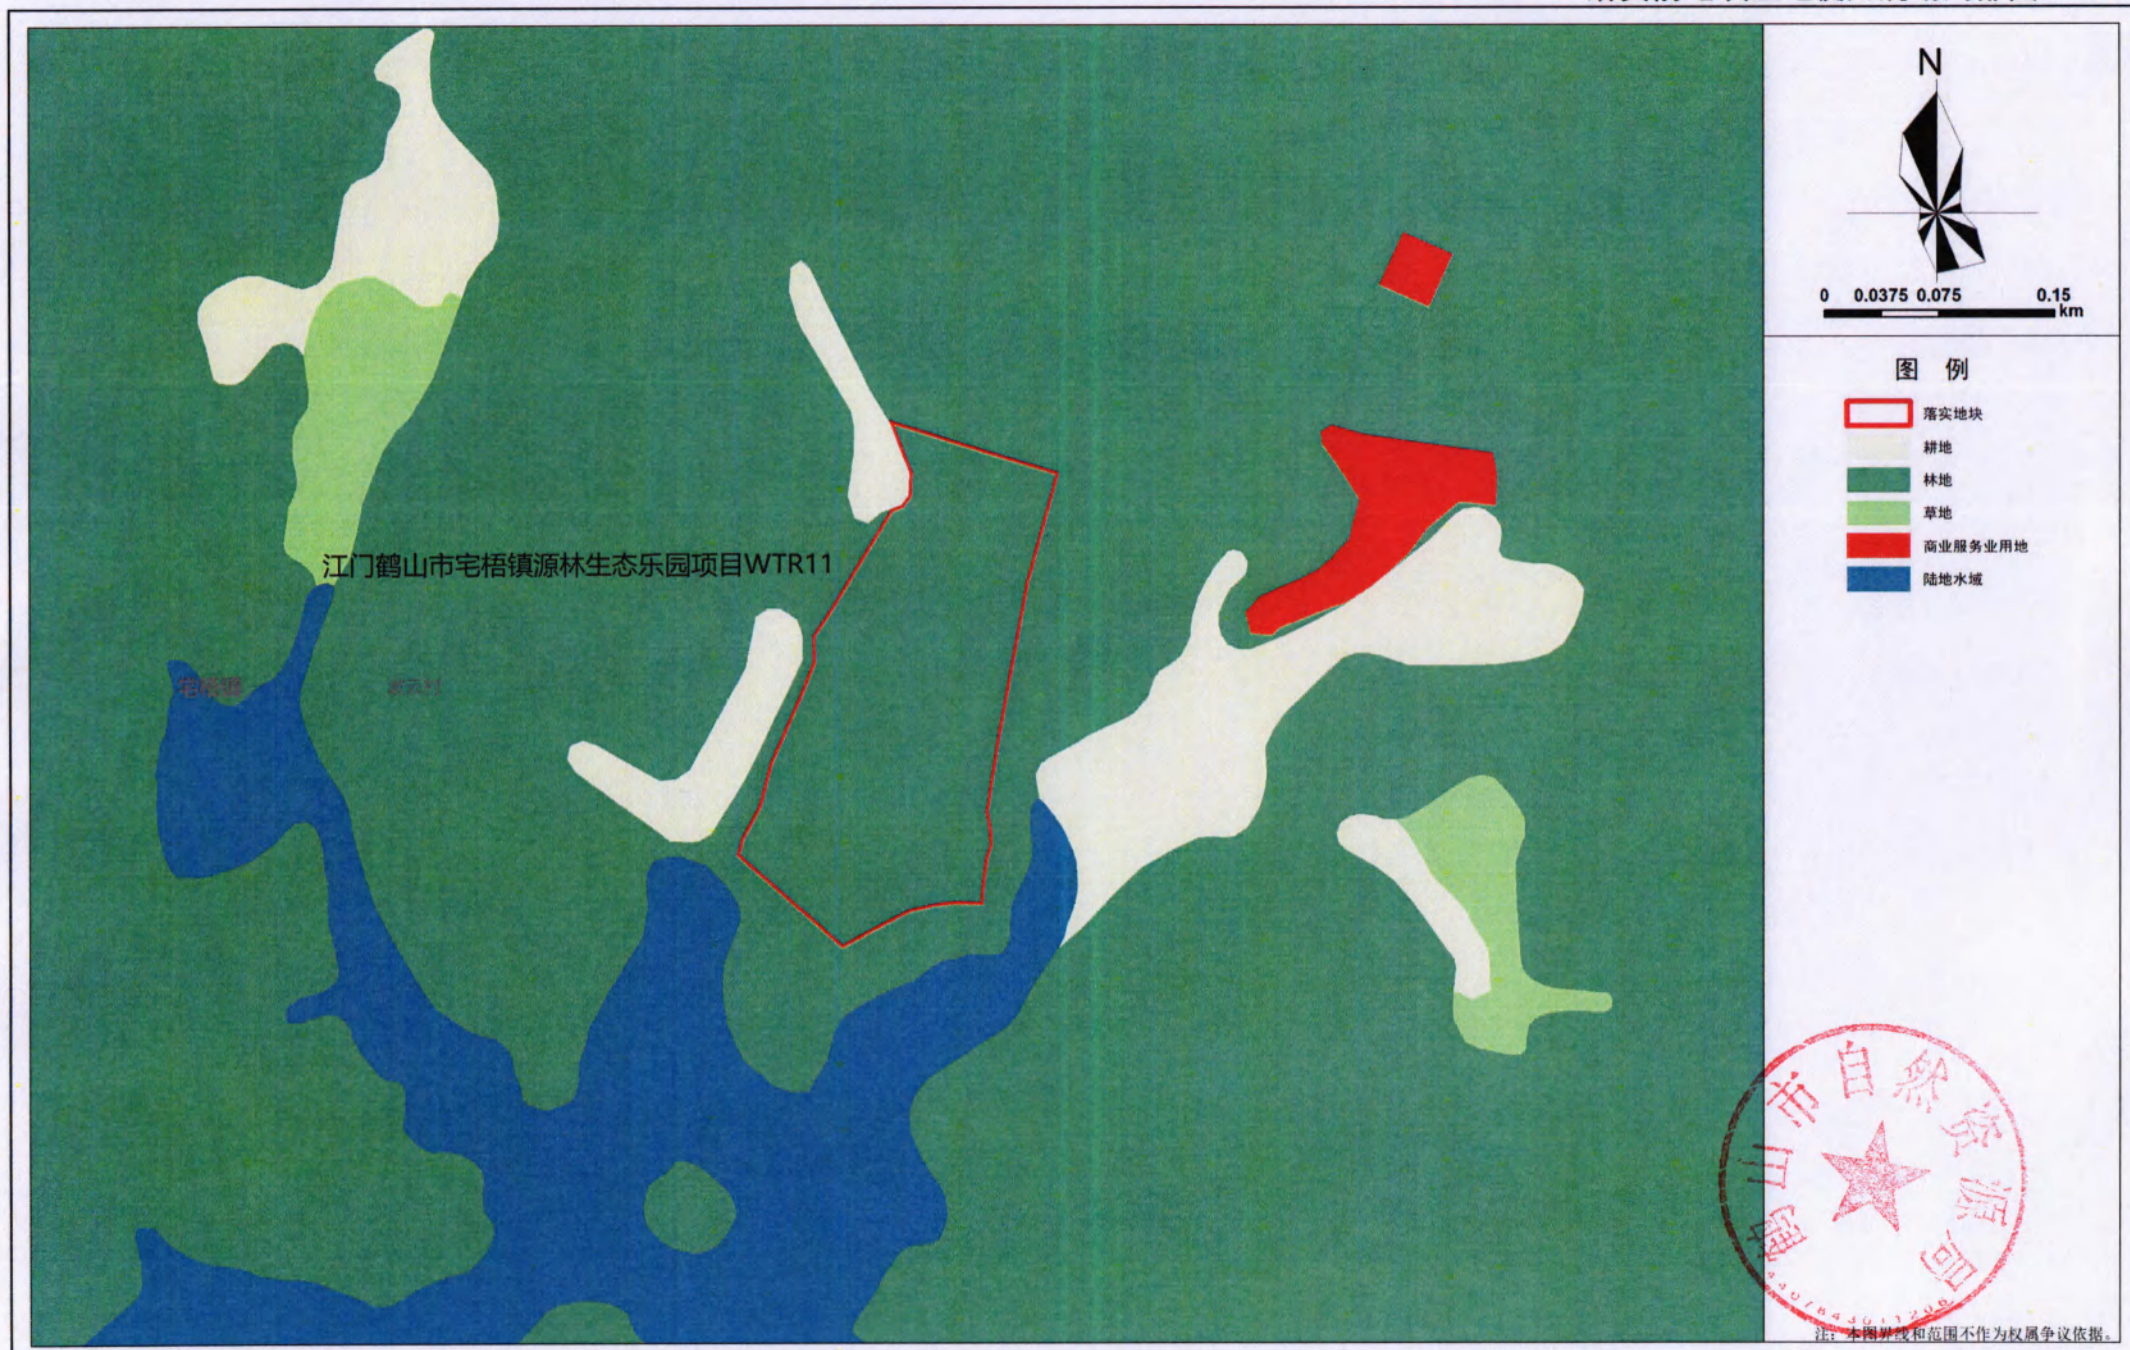


江门市鹤山市城镇建设用地规模落实方案（鹤城镇工业三区污水处理厂扩建工程等项目）

落实前地块土地使用规划局部图WTR12




江门市鹤山市城镇建设用地规模落实方案（鹤城镇工业三区污水处理厂扩建工程等项目）

落实前地块土地使用规划局部图WTR13

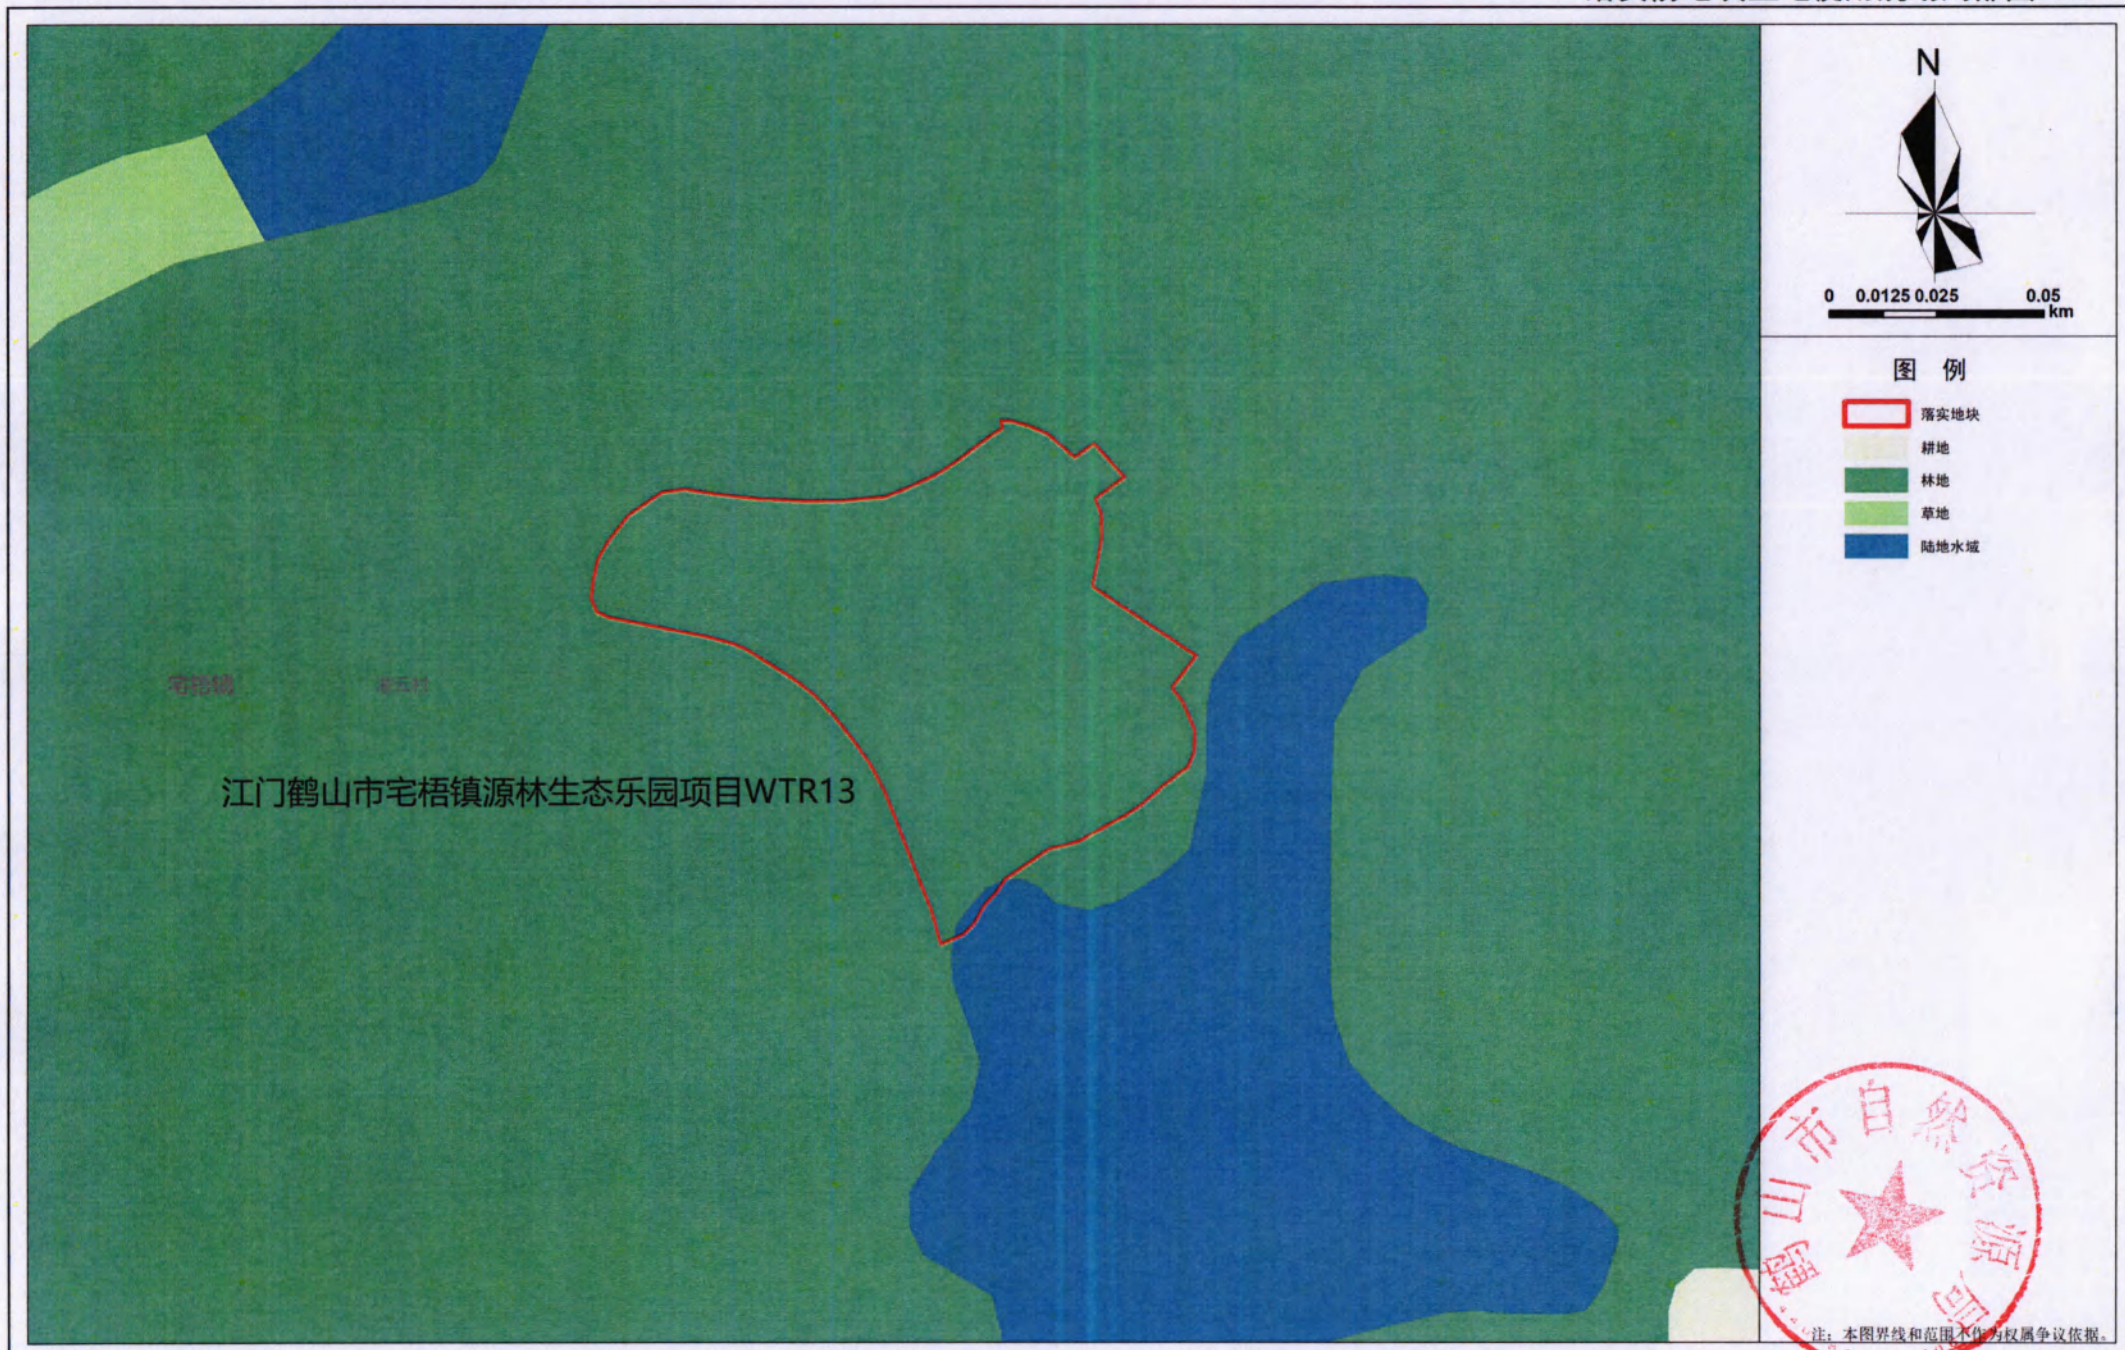

江门市鹤山市城镇建设用地规模落实方案（鹤城镇工业三区污水处理厂扩建工程等项目）

落实前地块土地使用规划局部图WTR14

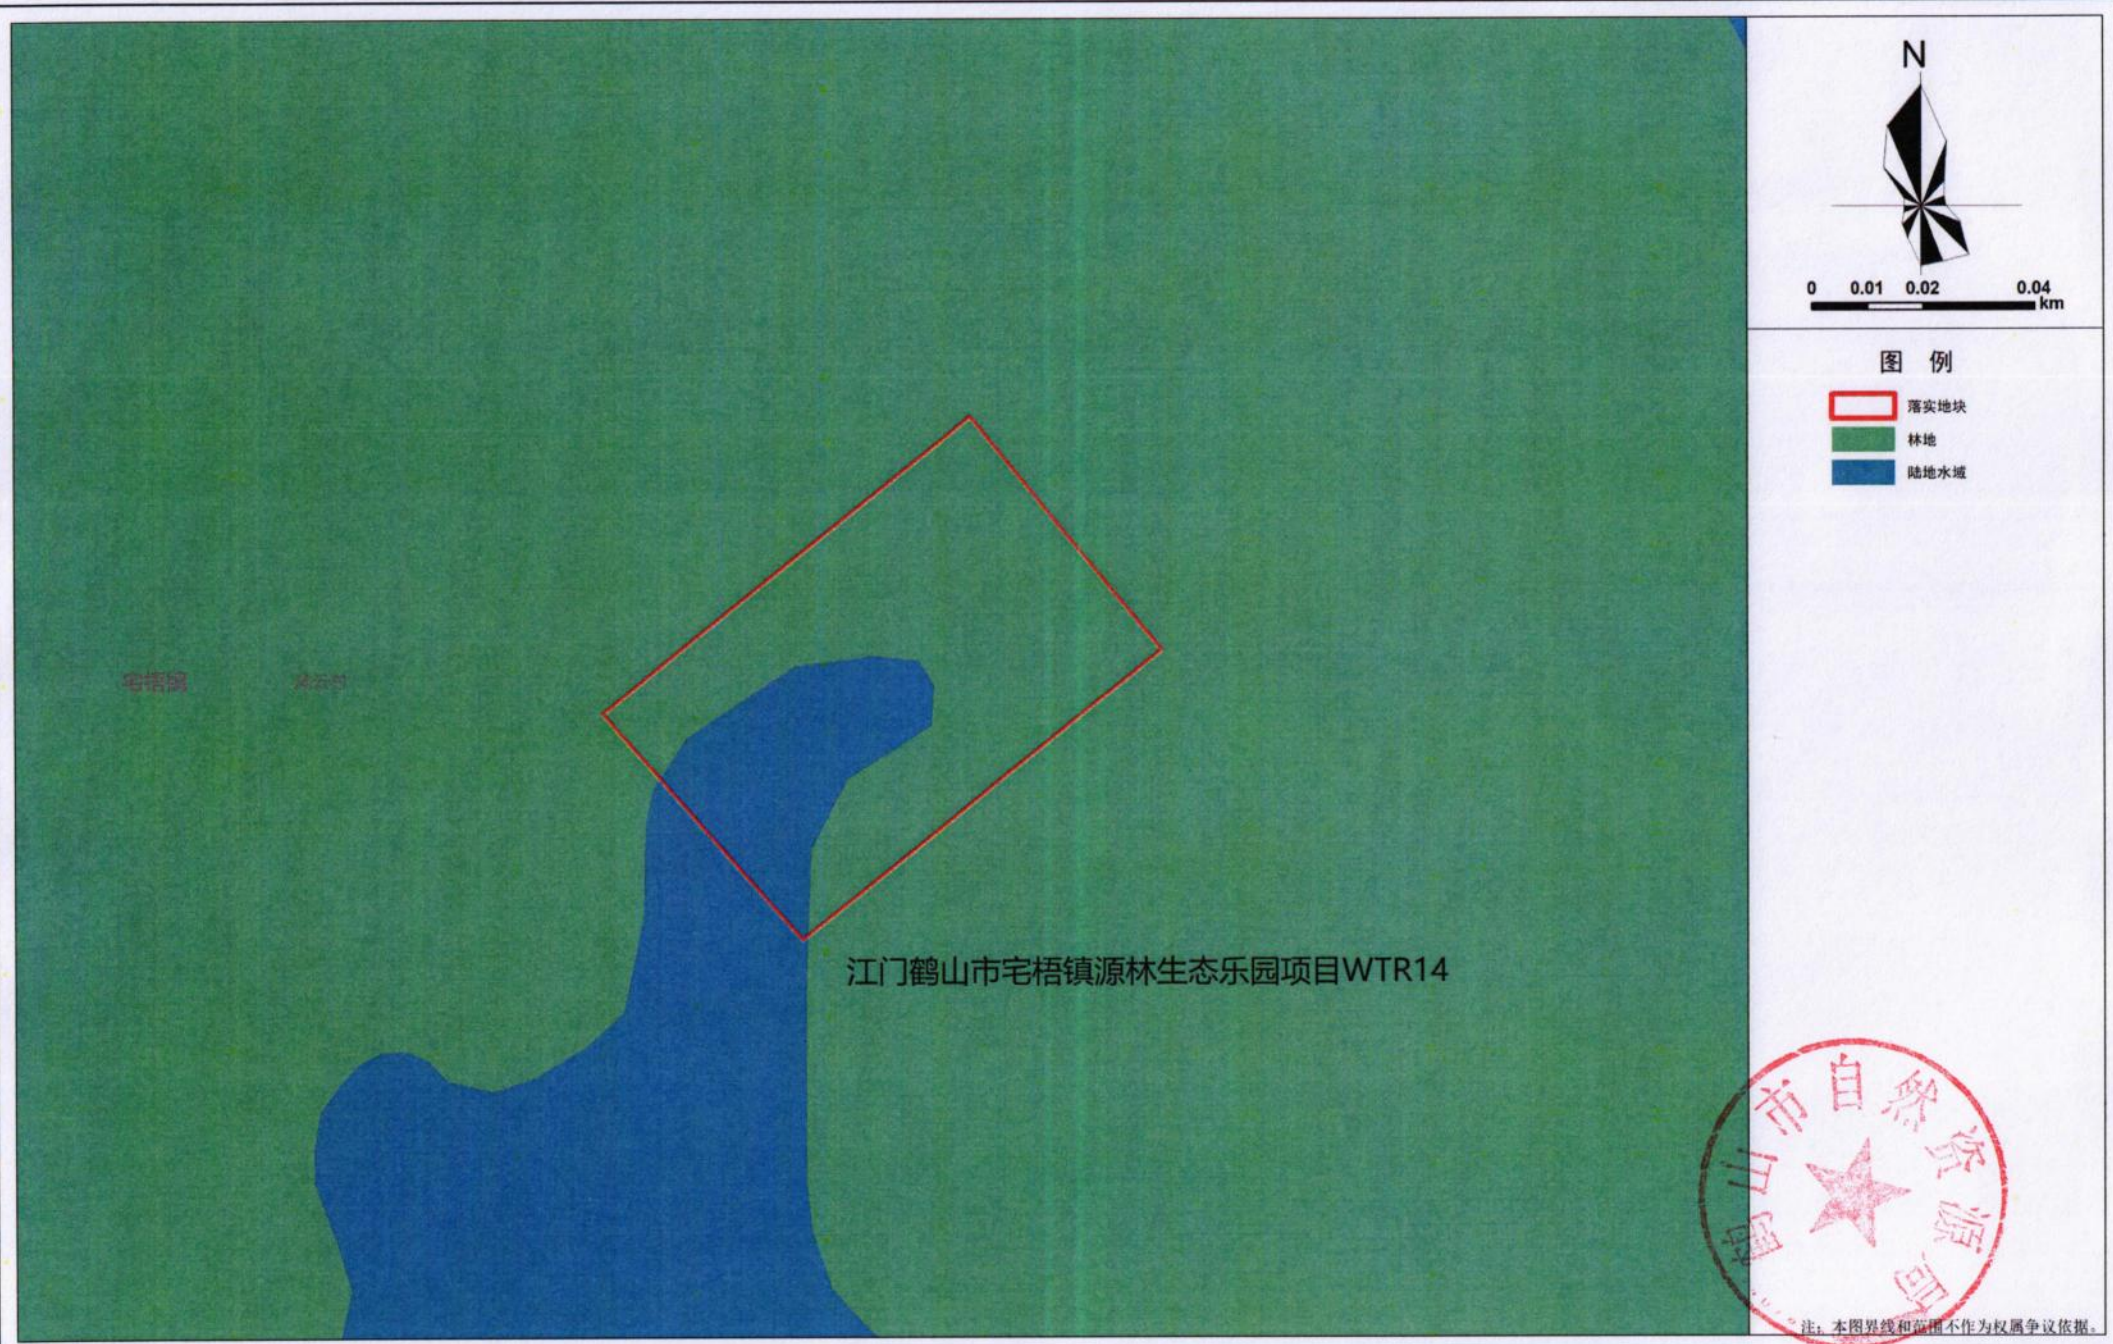

江门市鹤山市城镇建设用地规模落实方案（鹤城镇工业三区污水处理厂扩建工程等项目）


落实前地块土地使用规划局部图WTR15



注：本图界线范围不作为权属争议依据。


江门市鹤山市城镇建设用地规模落实方案（鹤城镇工业三区污水处理厂扩建工程等项目）

落实前地块土地使用规划局部图WTR16

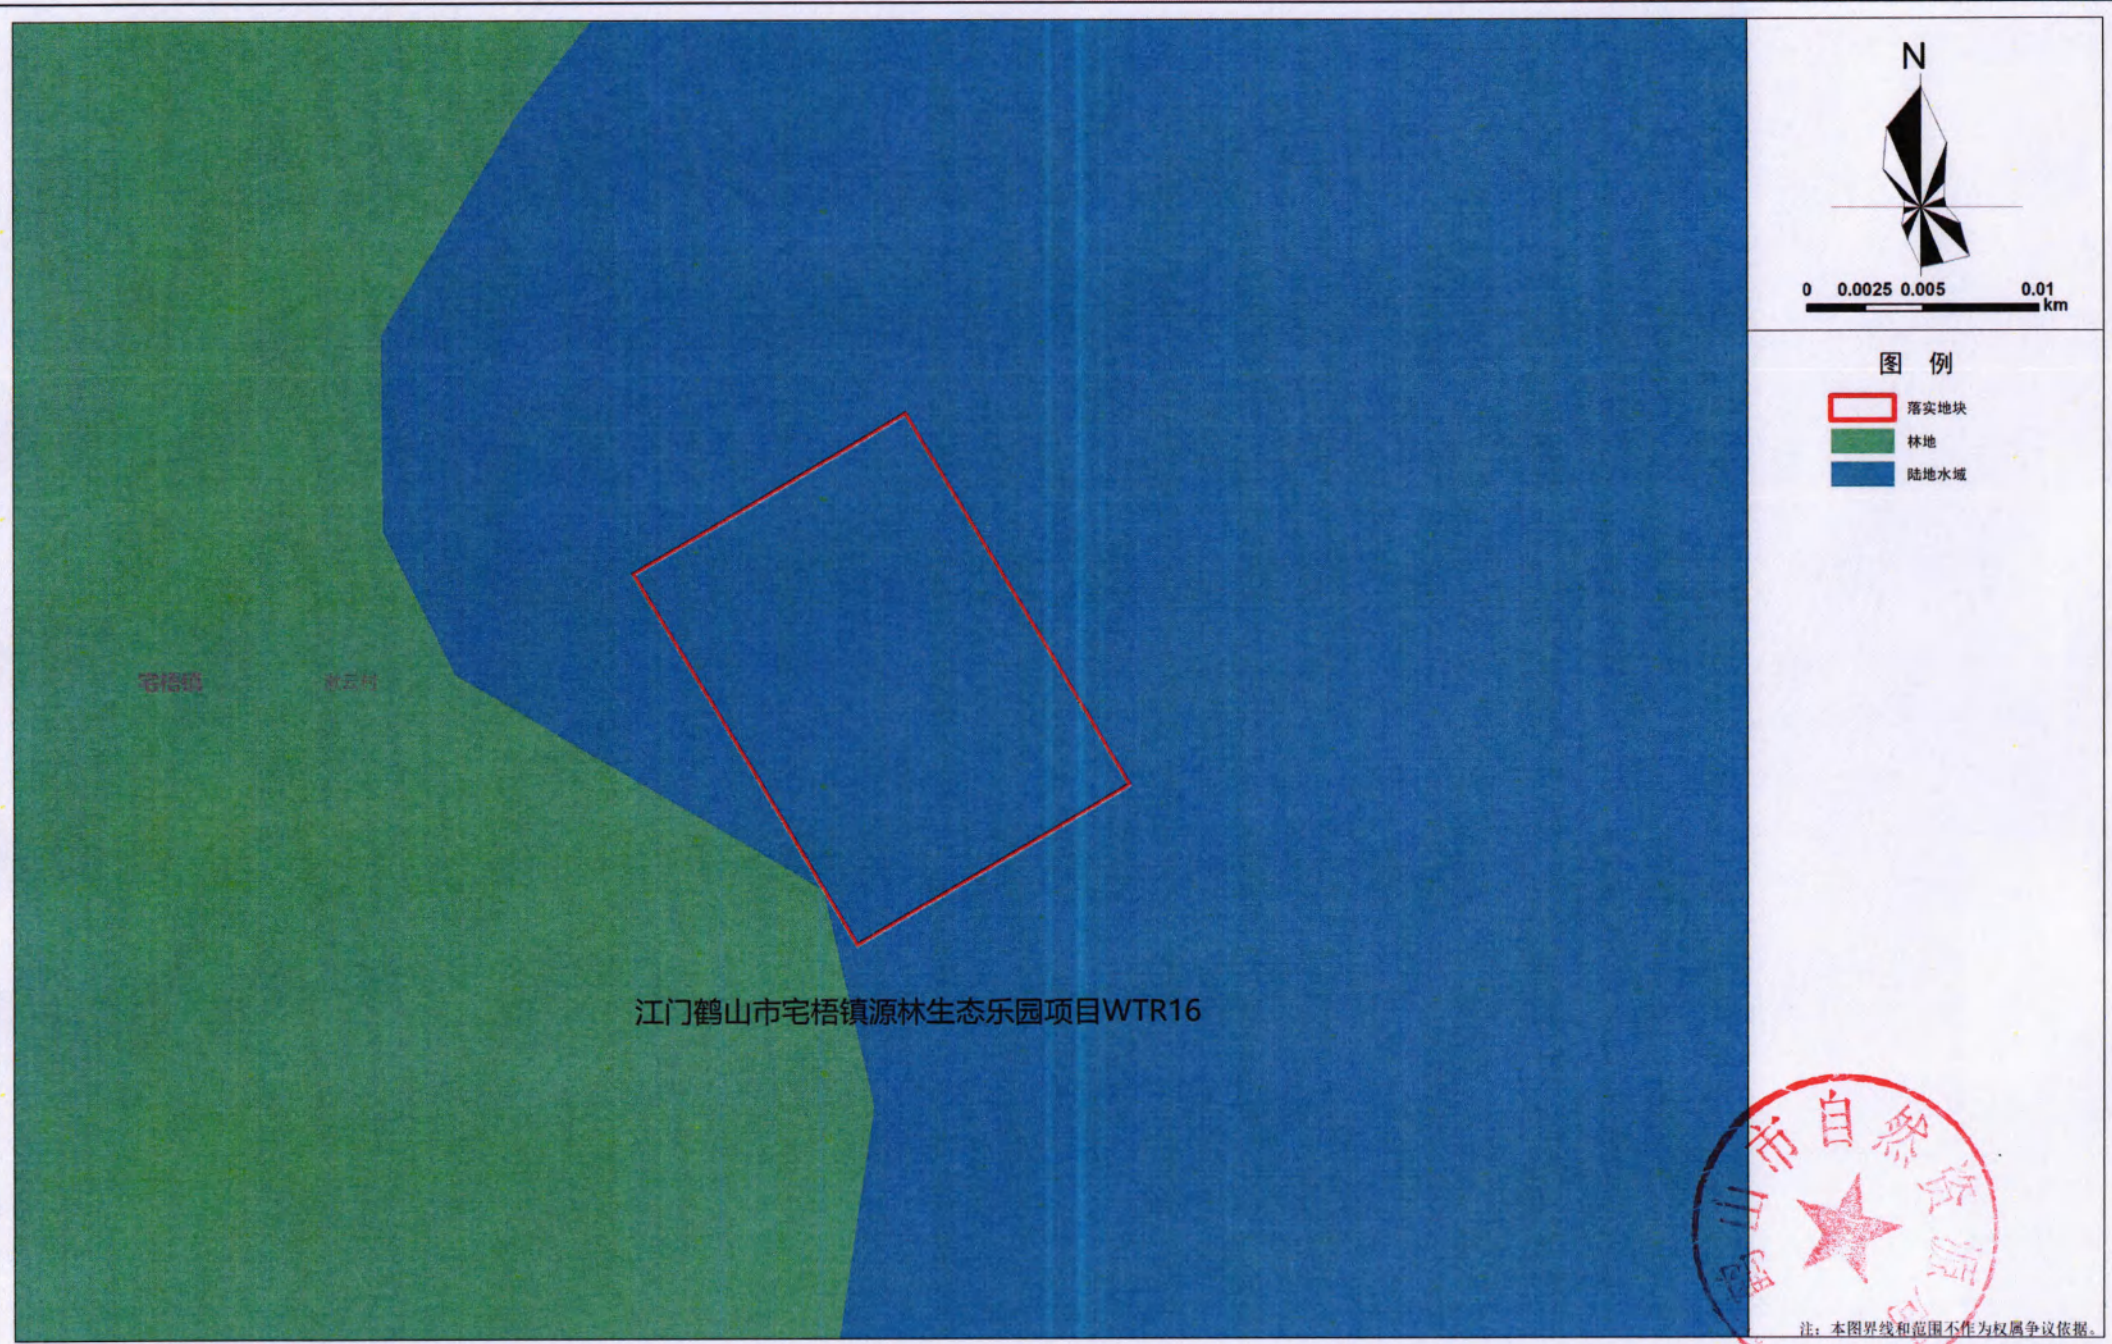

江门市鹤山市城镇建设用地规模落实方案（鹤城镇工业三区污水处理厂扩建工程等项目）

落实前地块土地使用规划局部图WTR17

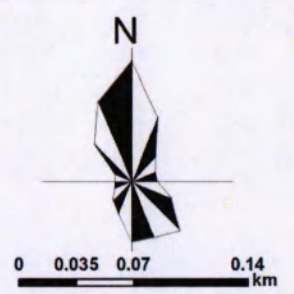

图例


- 村（社区）范围示意线
- ▭ 落实地块
- 耕地
- 园地
- 林地
- 草地
- 农业设施建设用地
- 农村宅基地
- 商业服务业用地
- 公路用地
- 城镇道路用地
- 环卫用地
- 其他公用设施用地
- 陆地水域
- 其他土地



注：本图界线 and 范围不作为权属争议依据。

江门市鹤山市城镇建设用地规模落实方案（鹤城镇工业三区污水处理厂扩建工程等项目）


落实前地块土地使用规划局部图WTC01

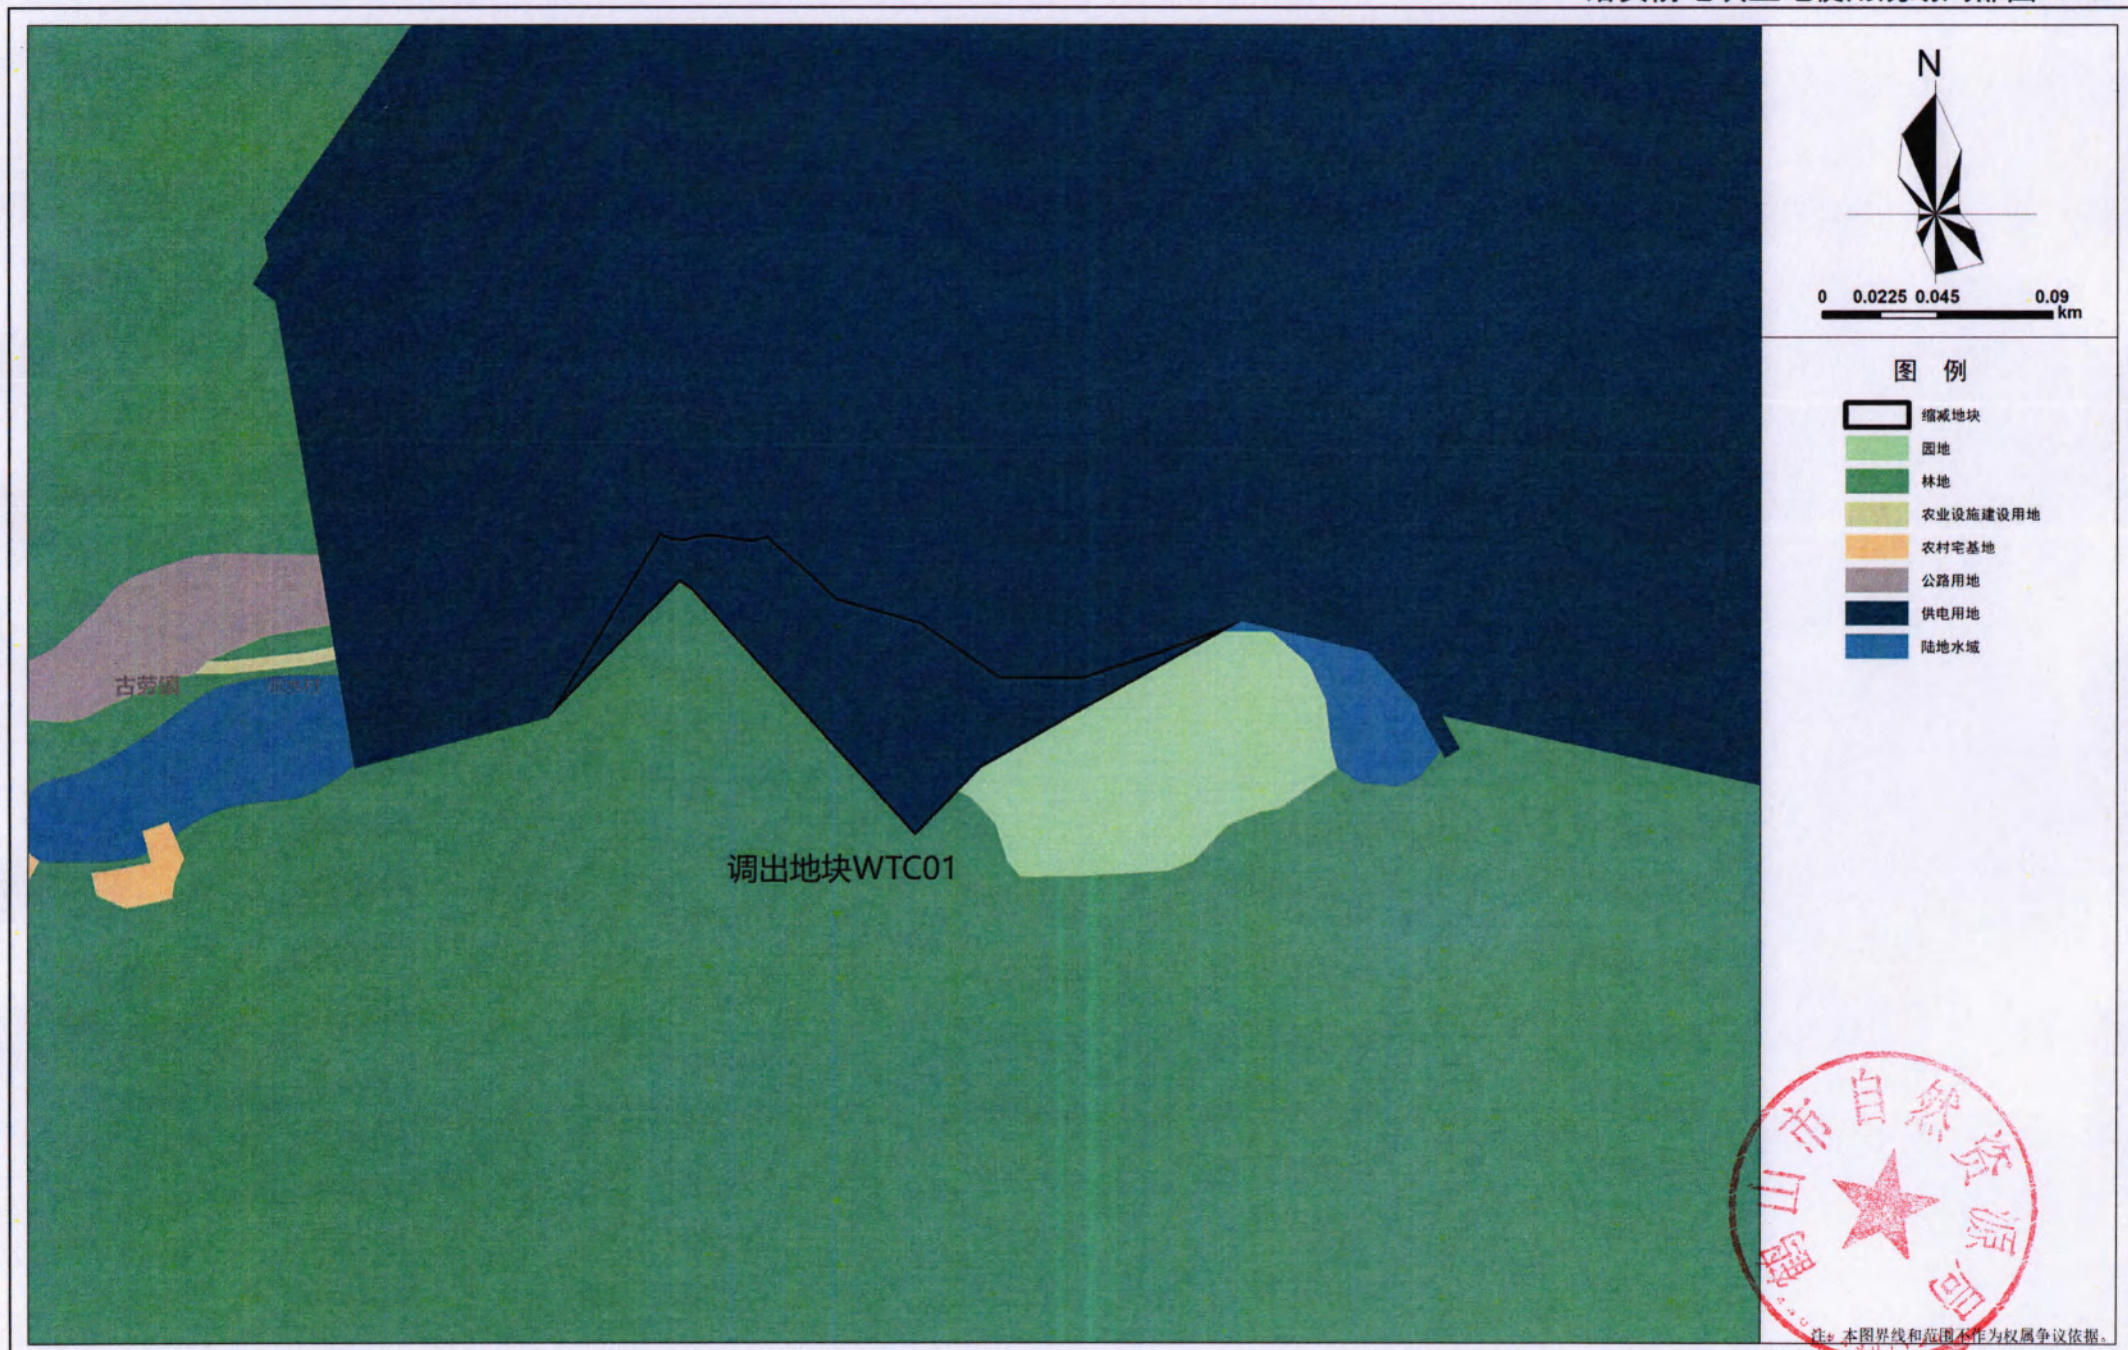

注：本图界线 and 范围不作为权属争议依据。

江门市鹤山市城镇建设用地规模落实方案（鹤城镇工业三区污水处理厂扩建工程等项目）


落实前地块土地使用规划局部图WTC02

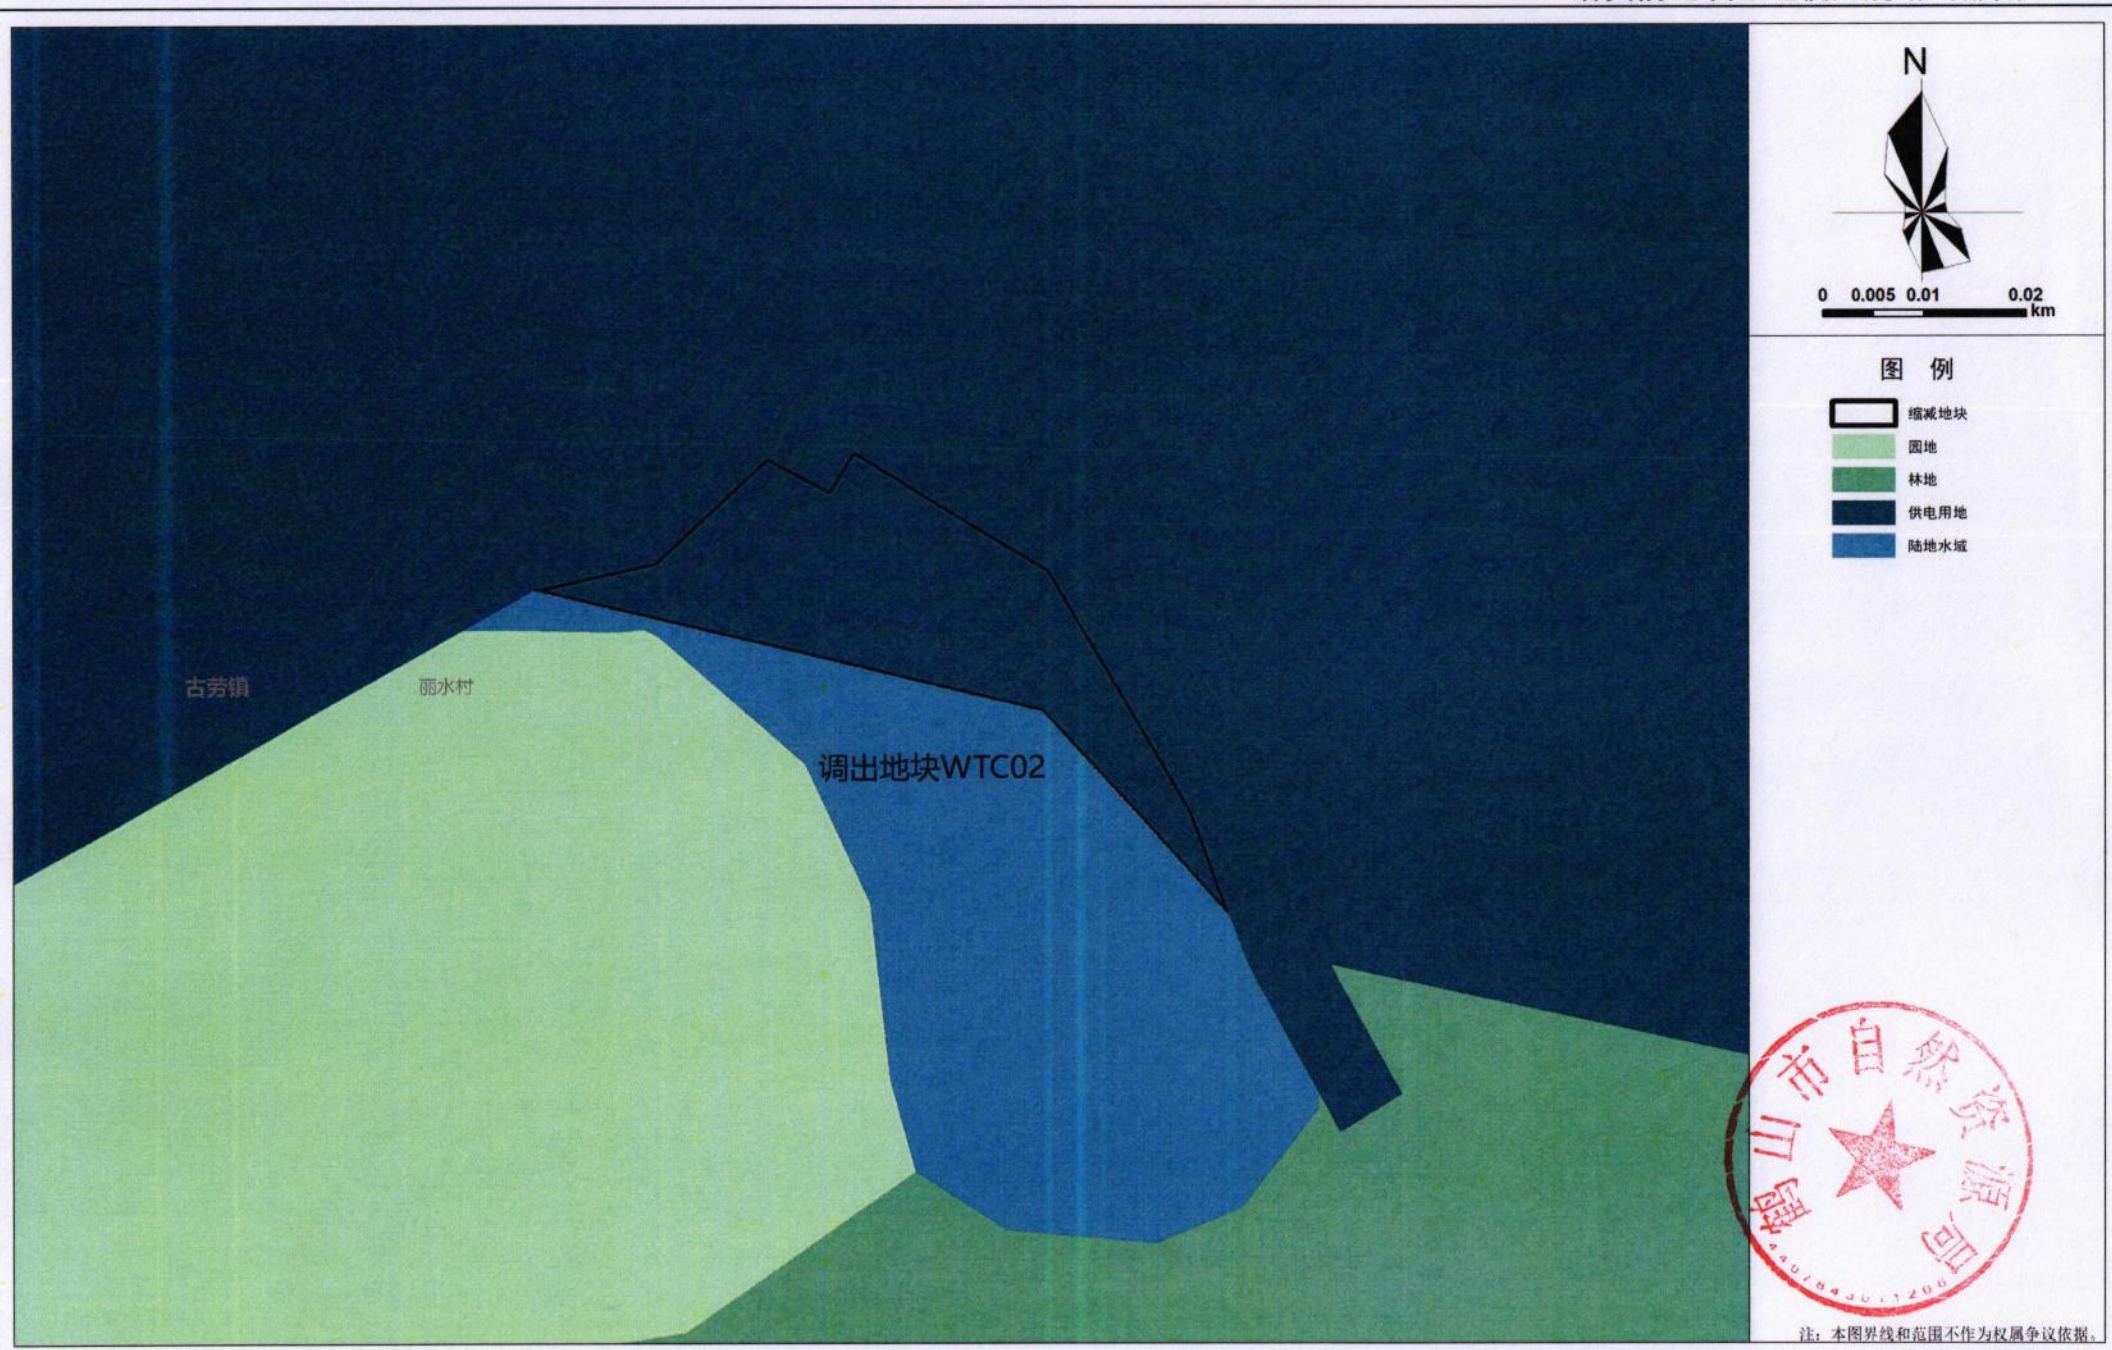

注：本图界线 and 范围不作为权属争议依据。

江门市鹤山市城镇建设用地规模落实方案（鹤城镇工业三区污水处理厂扩建工程等项目）


落实前地块土地使用规划局部图WTC03

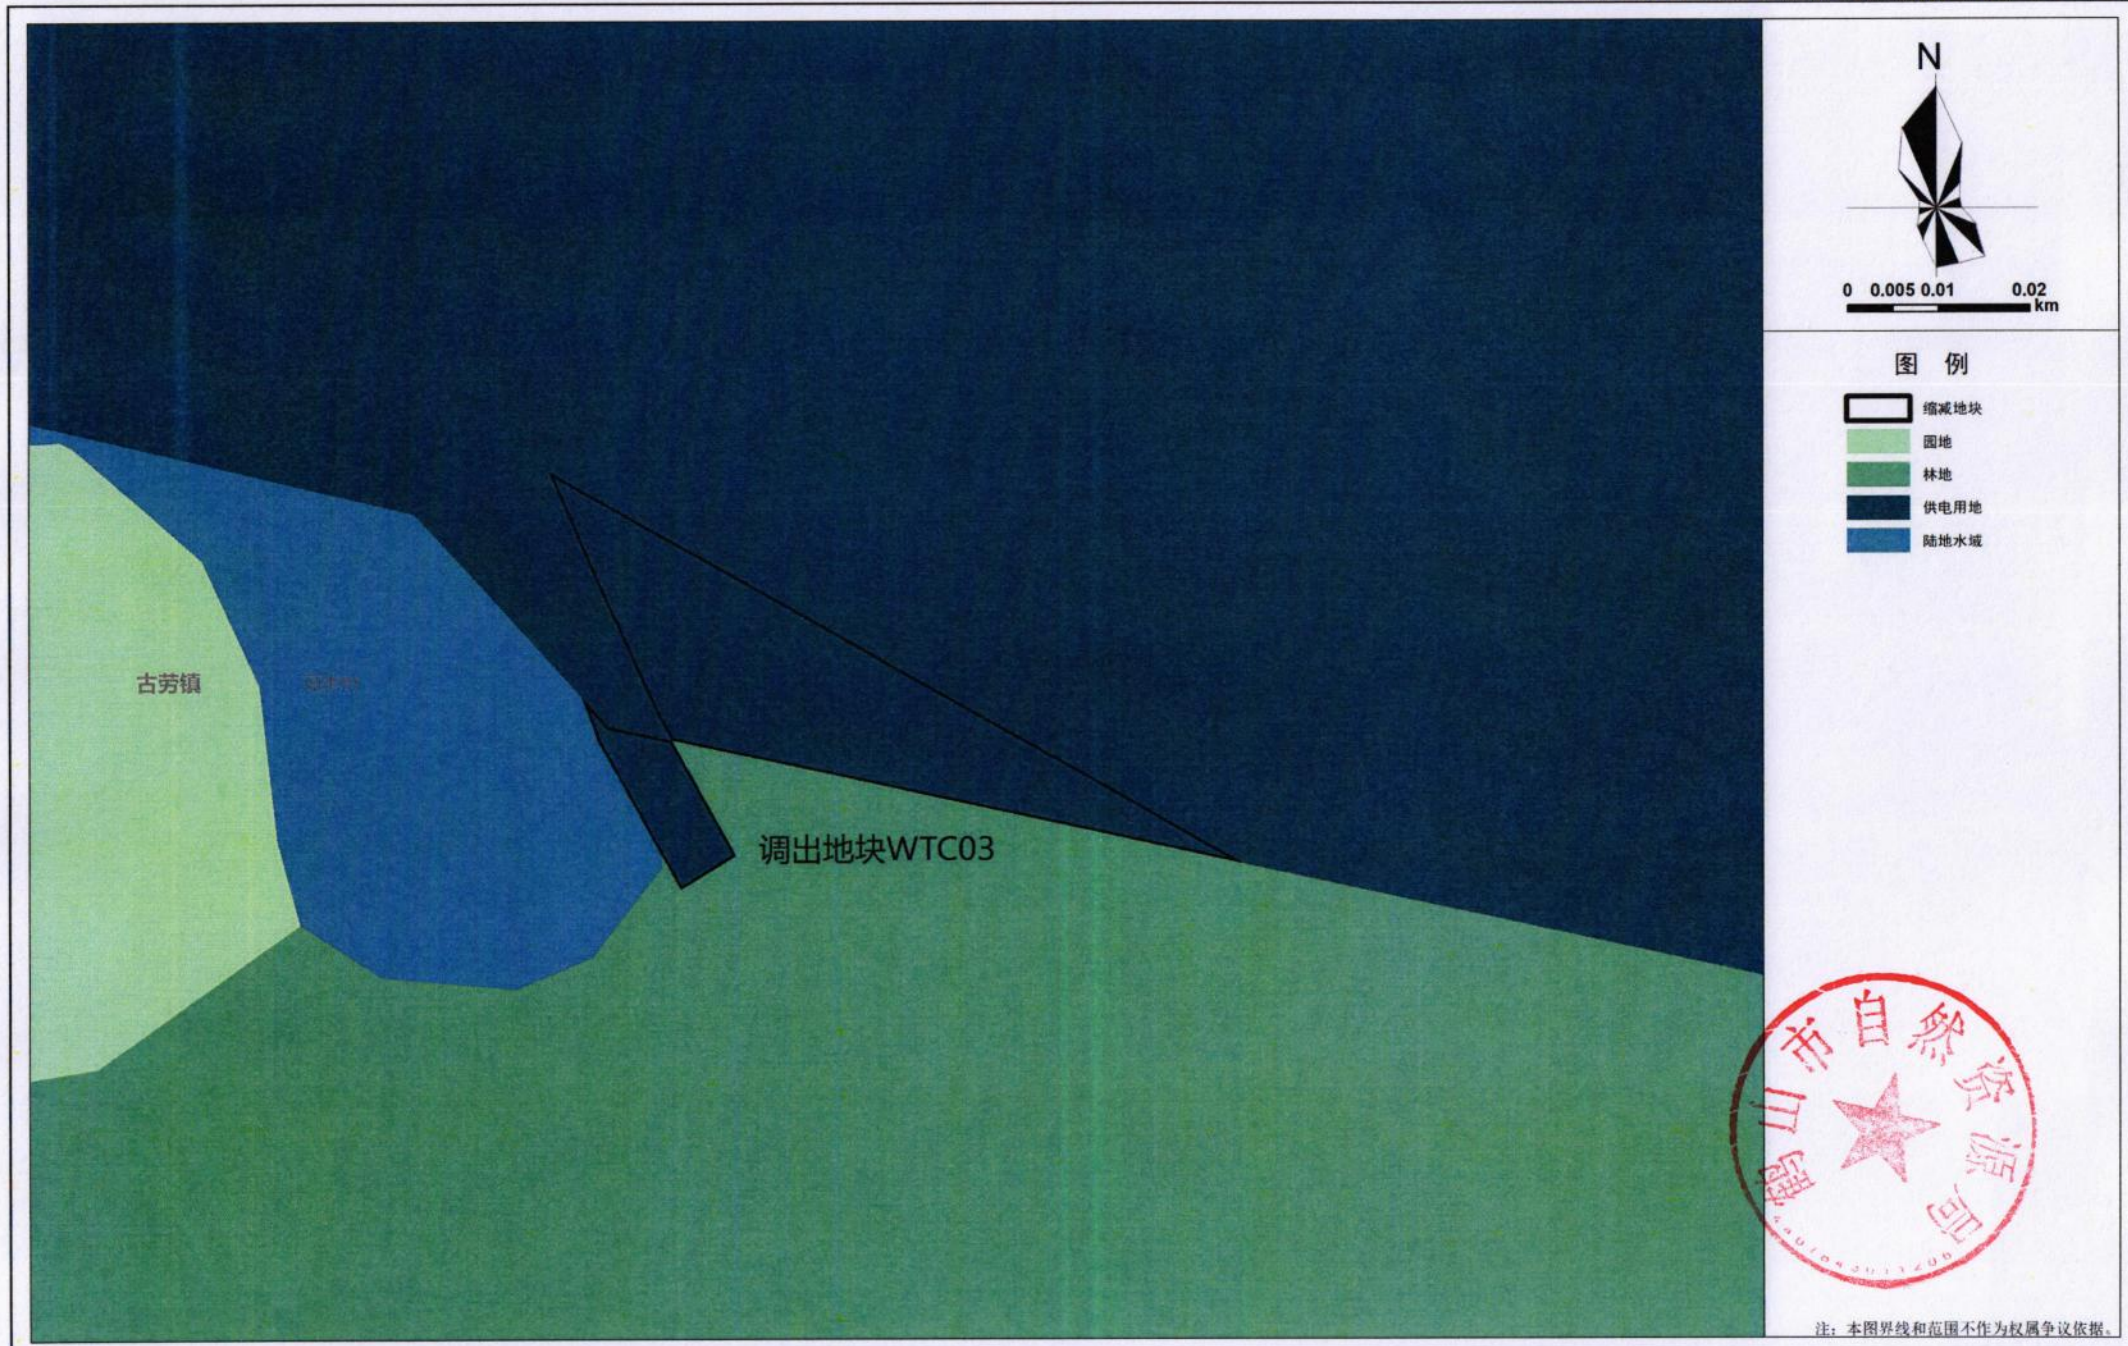

注：本图界线 and 范围不作为权属争议依据。


江门市鹤山市城镇建设用地规模落实方案（鹤城镇工业三区污水处理厂扩建工程等项目）

落实前地块土地使用规划局部图WTC04

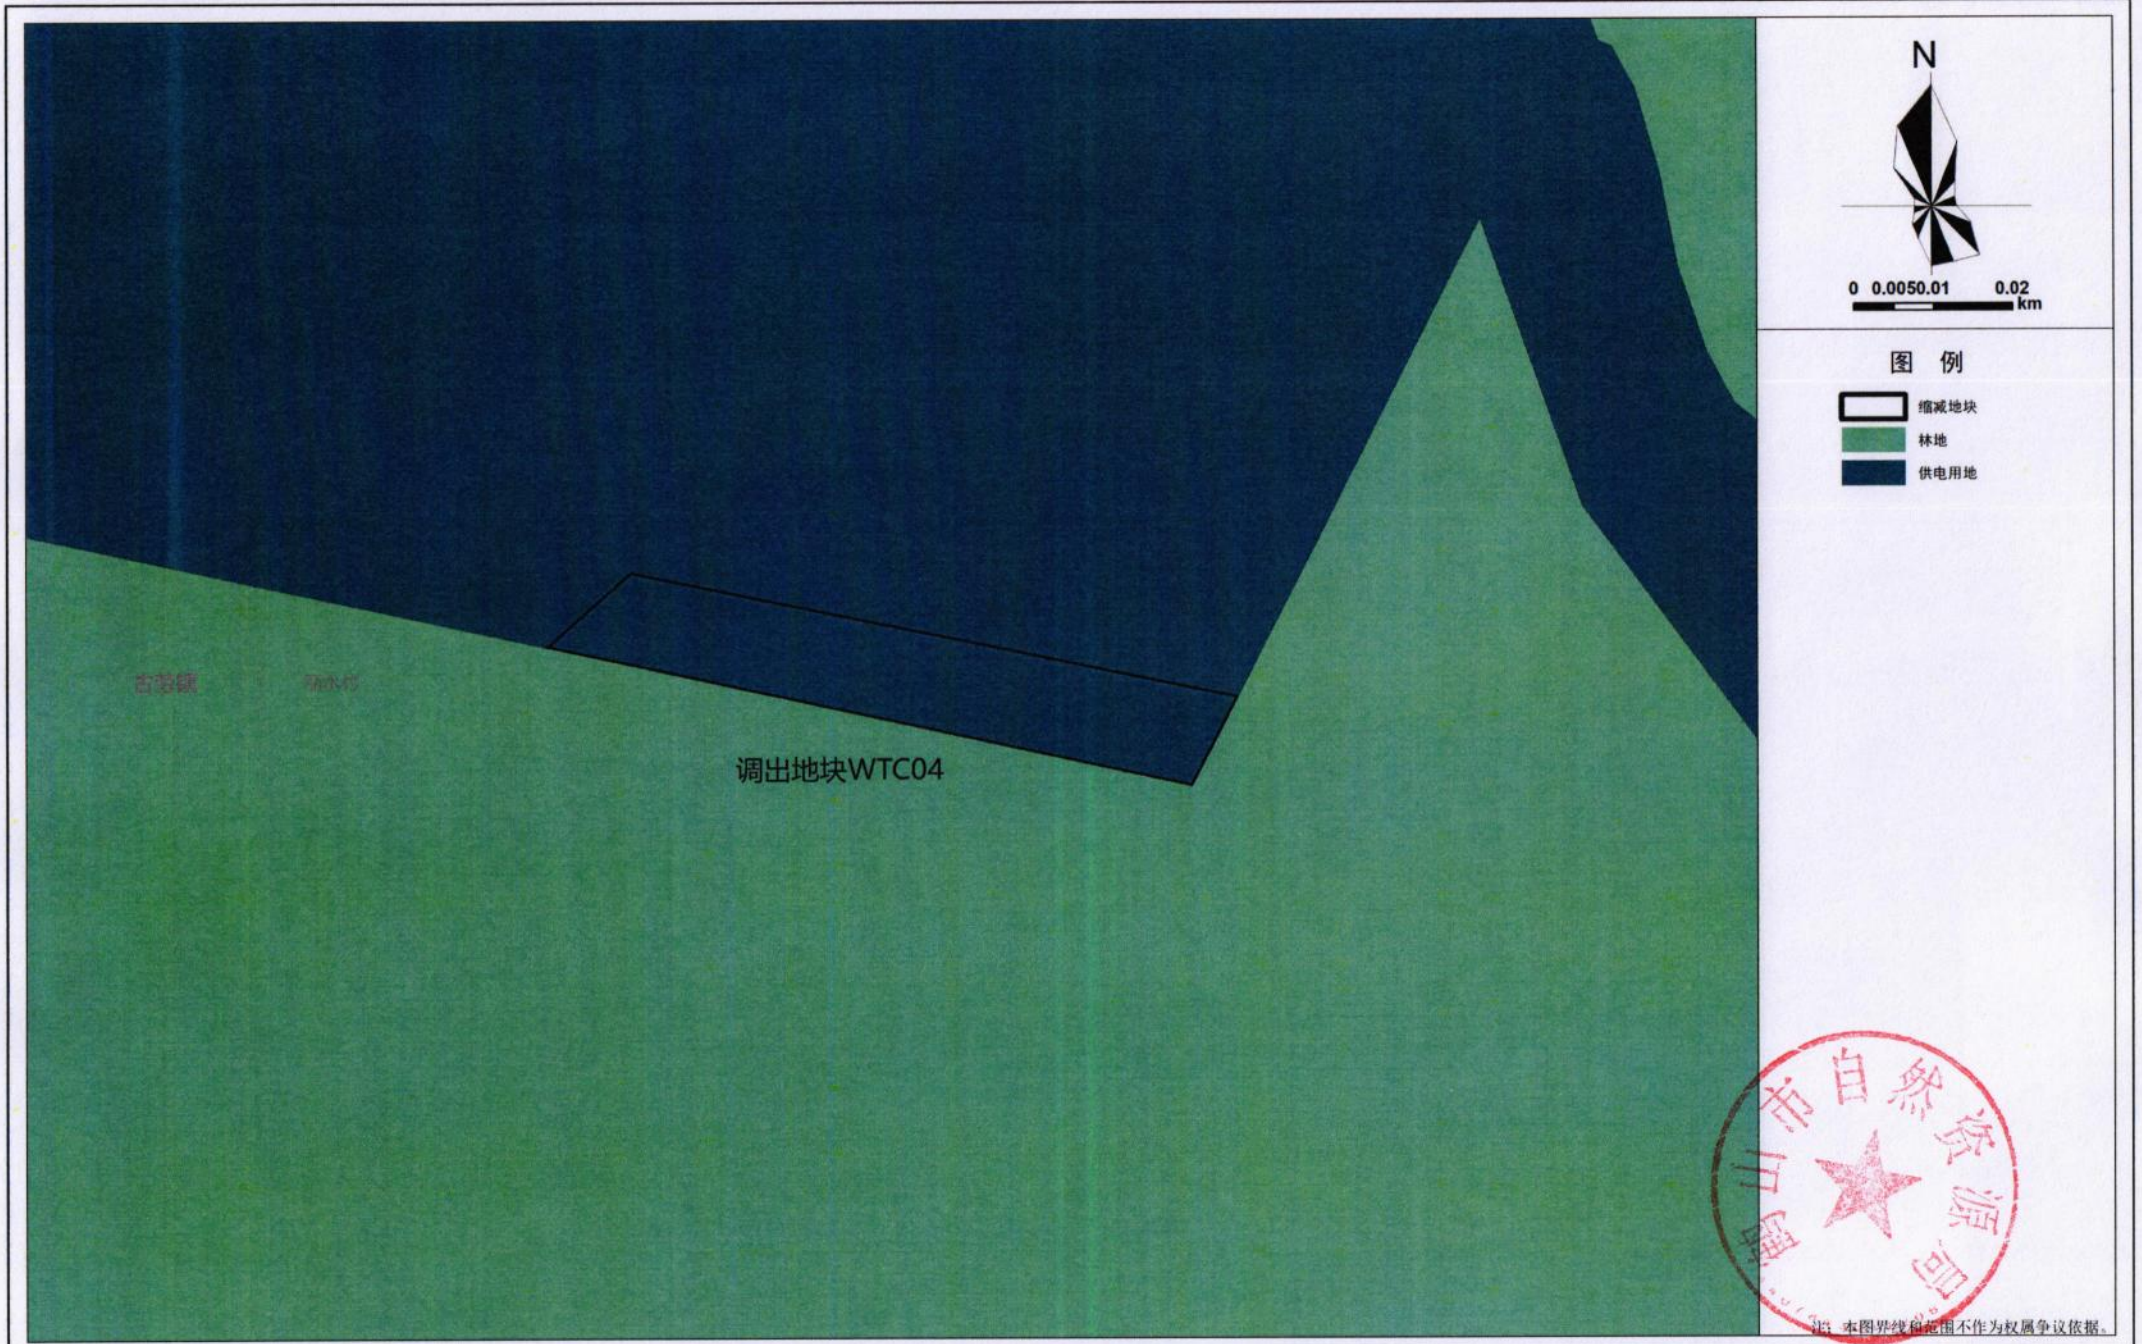

江门市鹤山市城镇建设用地规模落实方案（鹤城镇工业三区污水处理厂扩建工程等项目）

落实前地块土地使用规划局部图WTC05

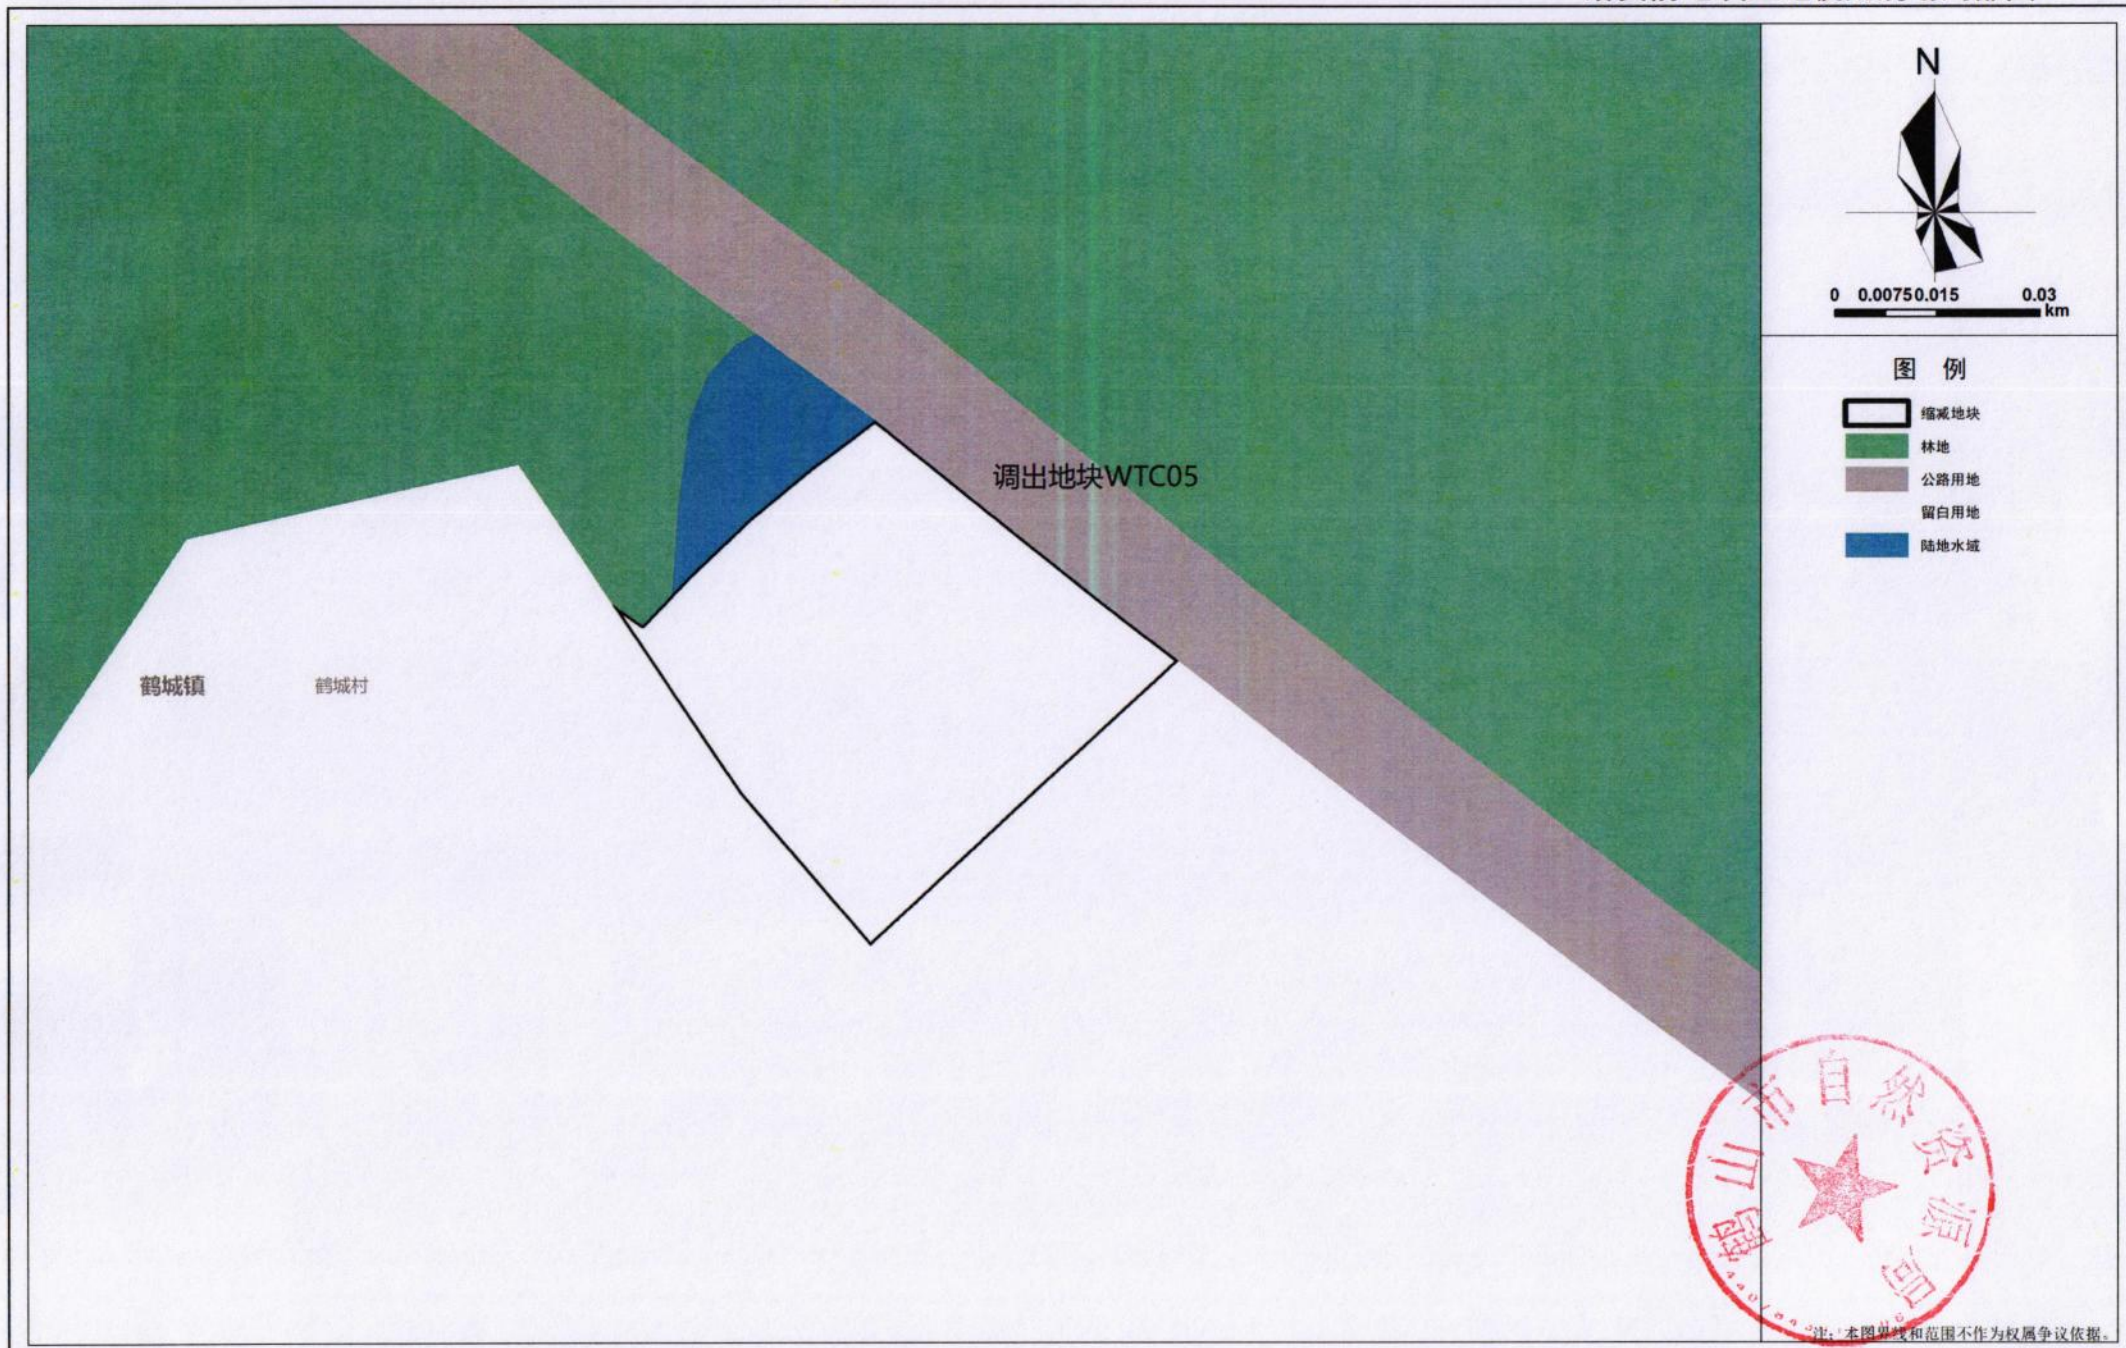

鹤城镇

鹤城镇

调出地块WTC05

图例


- 缩减地块
- 林地
- 公路用地
- 留白用地
- 陆地水域



注：本图界线范围和范围不作为权属争议依据。


江门市鹤山市城镇建设用地规模落实方案（鹤城镇工业三区污水处理厂扩建工程等项目）

落实前地块土地使用规划局部图WTC06

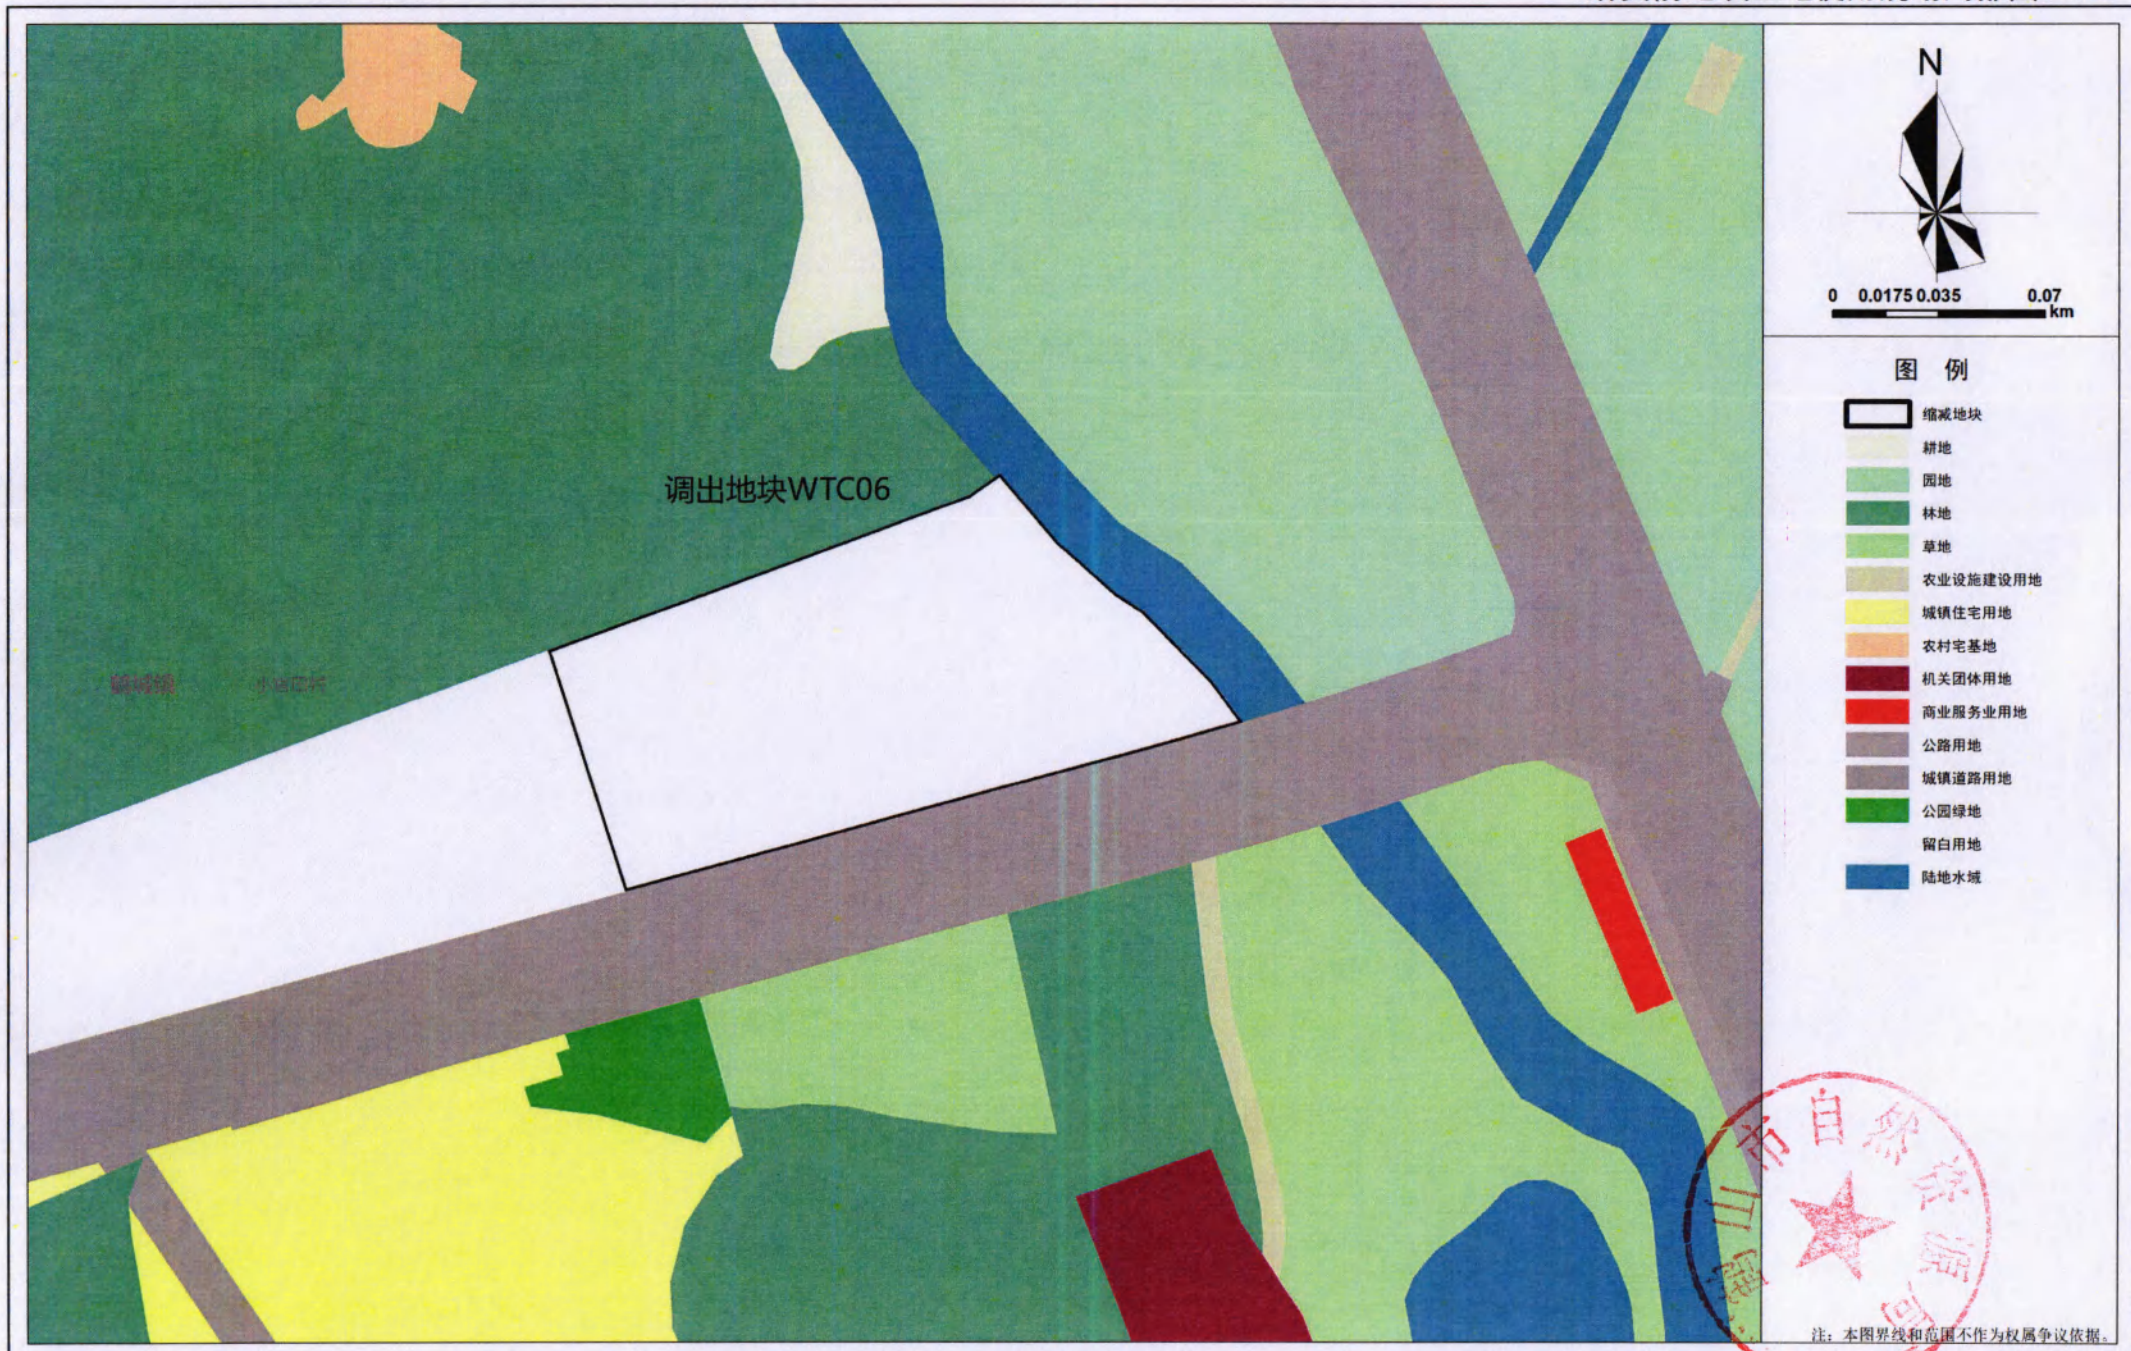

江门市鹤山市城镇建设用地规模落实方案（鹤城镇工业三区污水处理厂扩建工程等项目）


落实前地块土地使用规划局部图WTC07

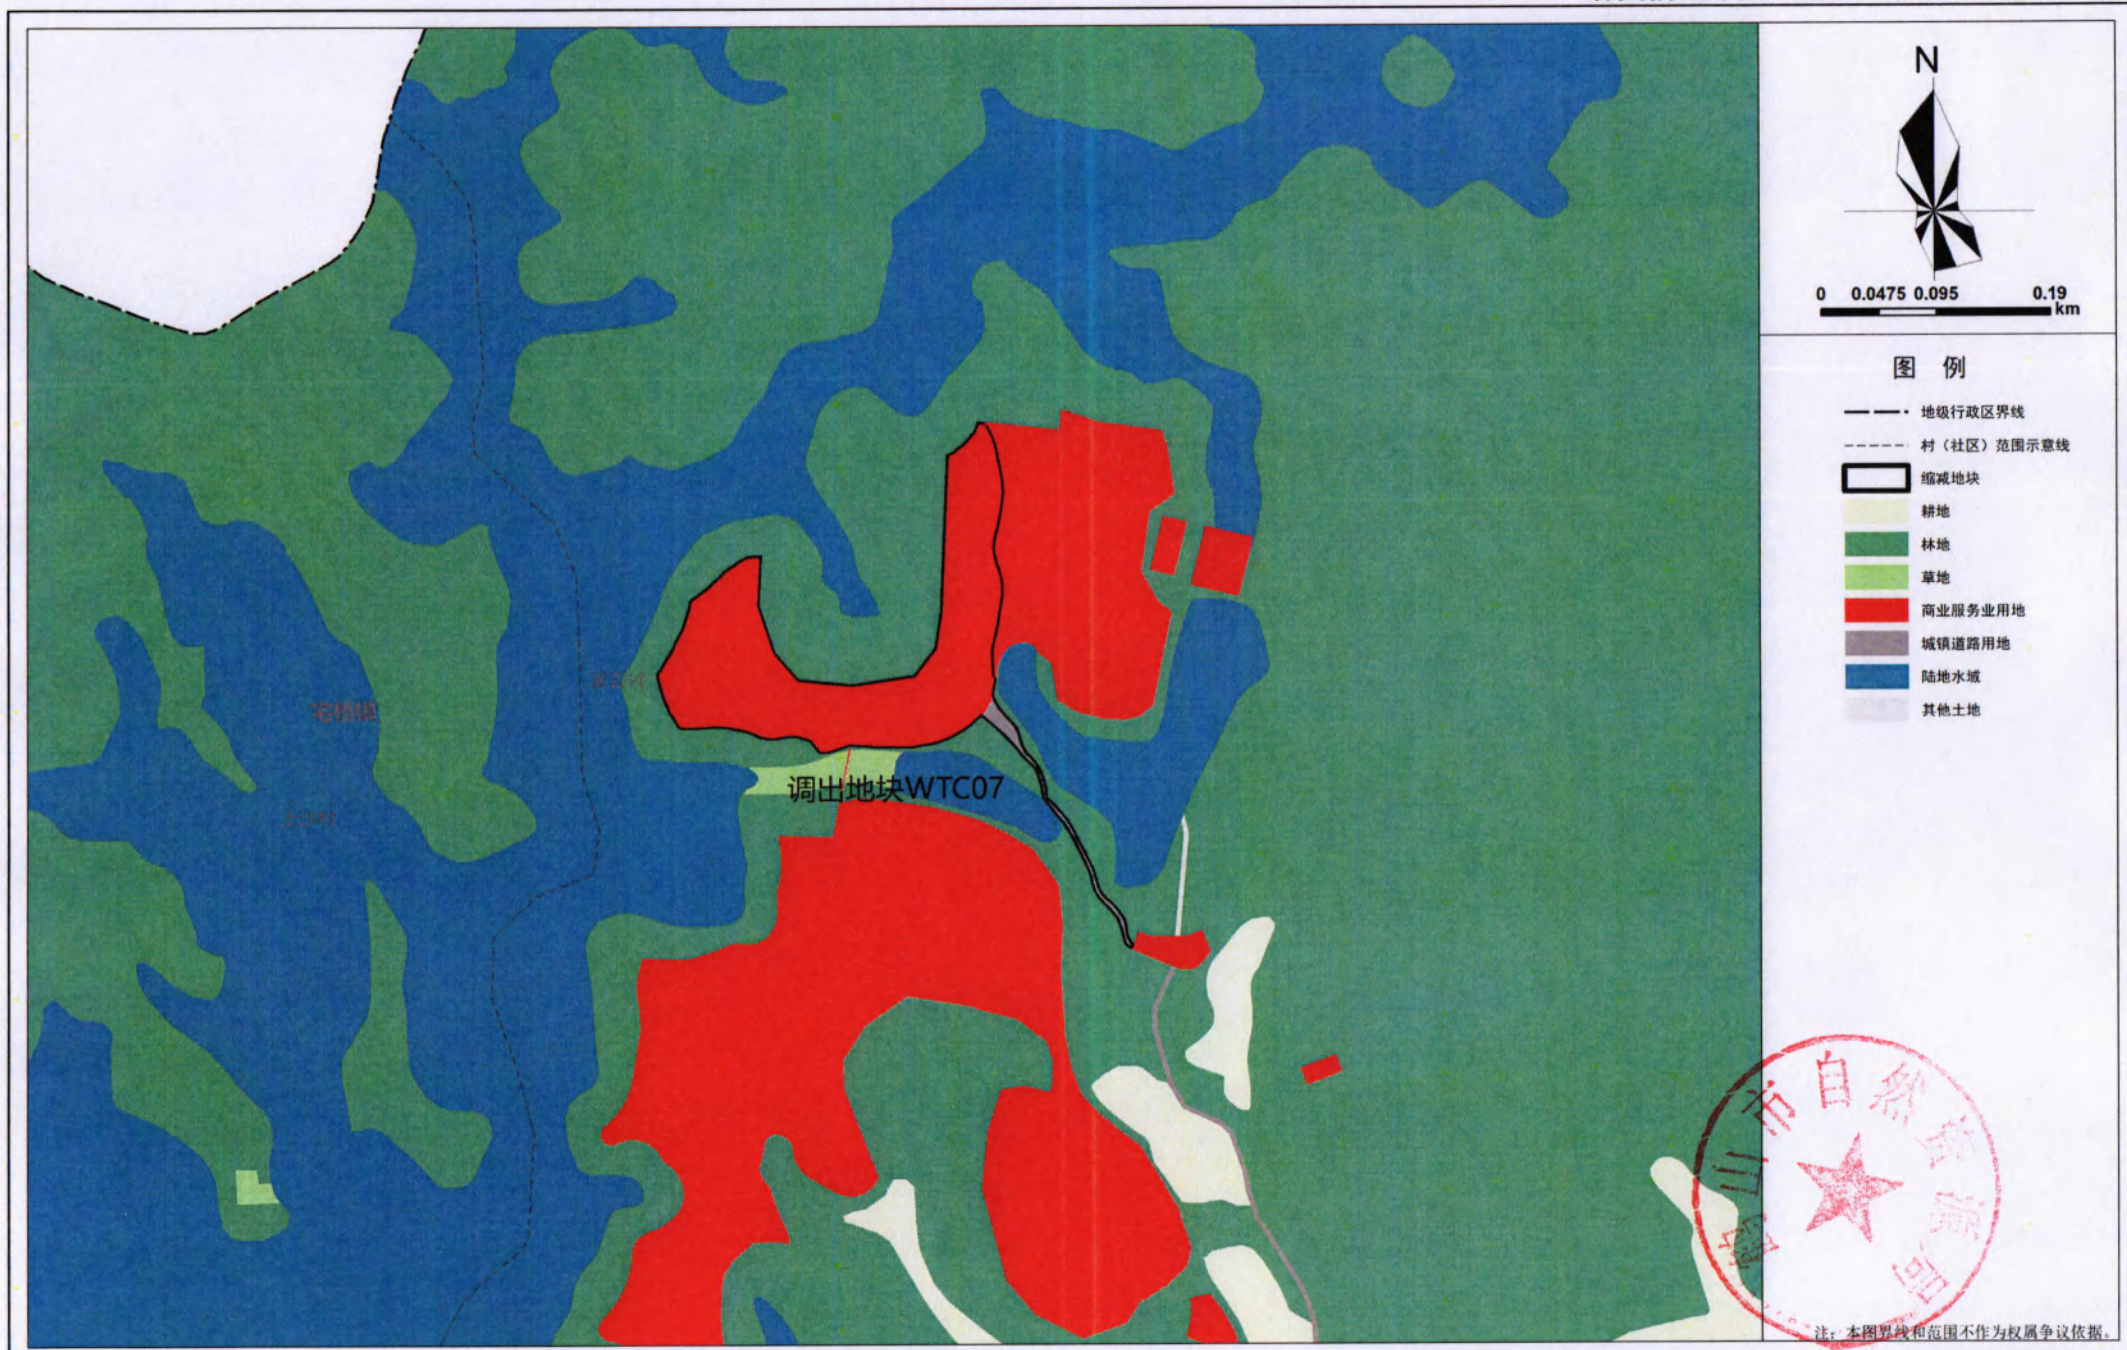

注：本图界线和范围不作为权属争议依据。


江门市鹤山市城镇建设用地规模落实方案（鹤城镇工业三区污水处理厂扩建工程等项目）

落实前地块土地使用规划局部图WTC08

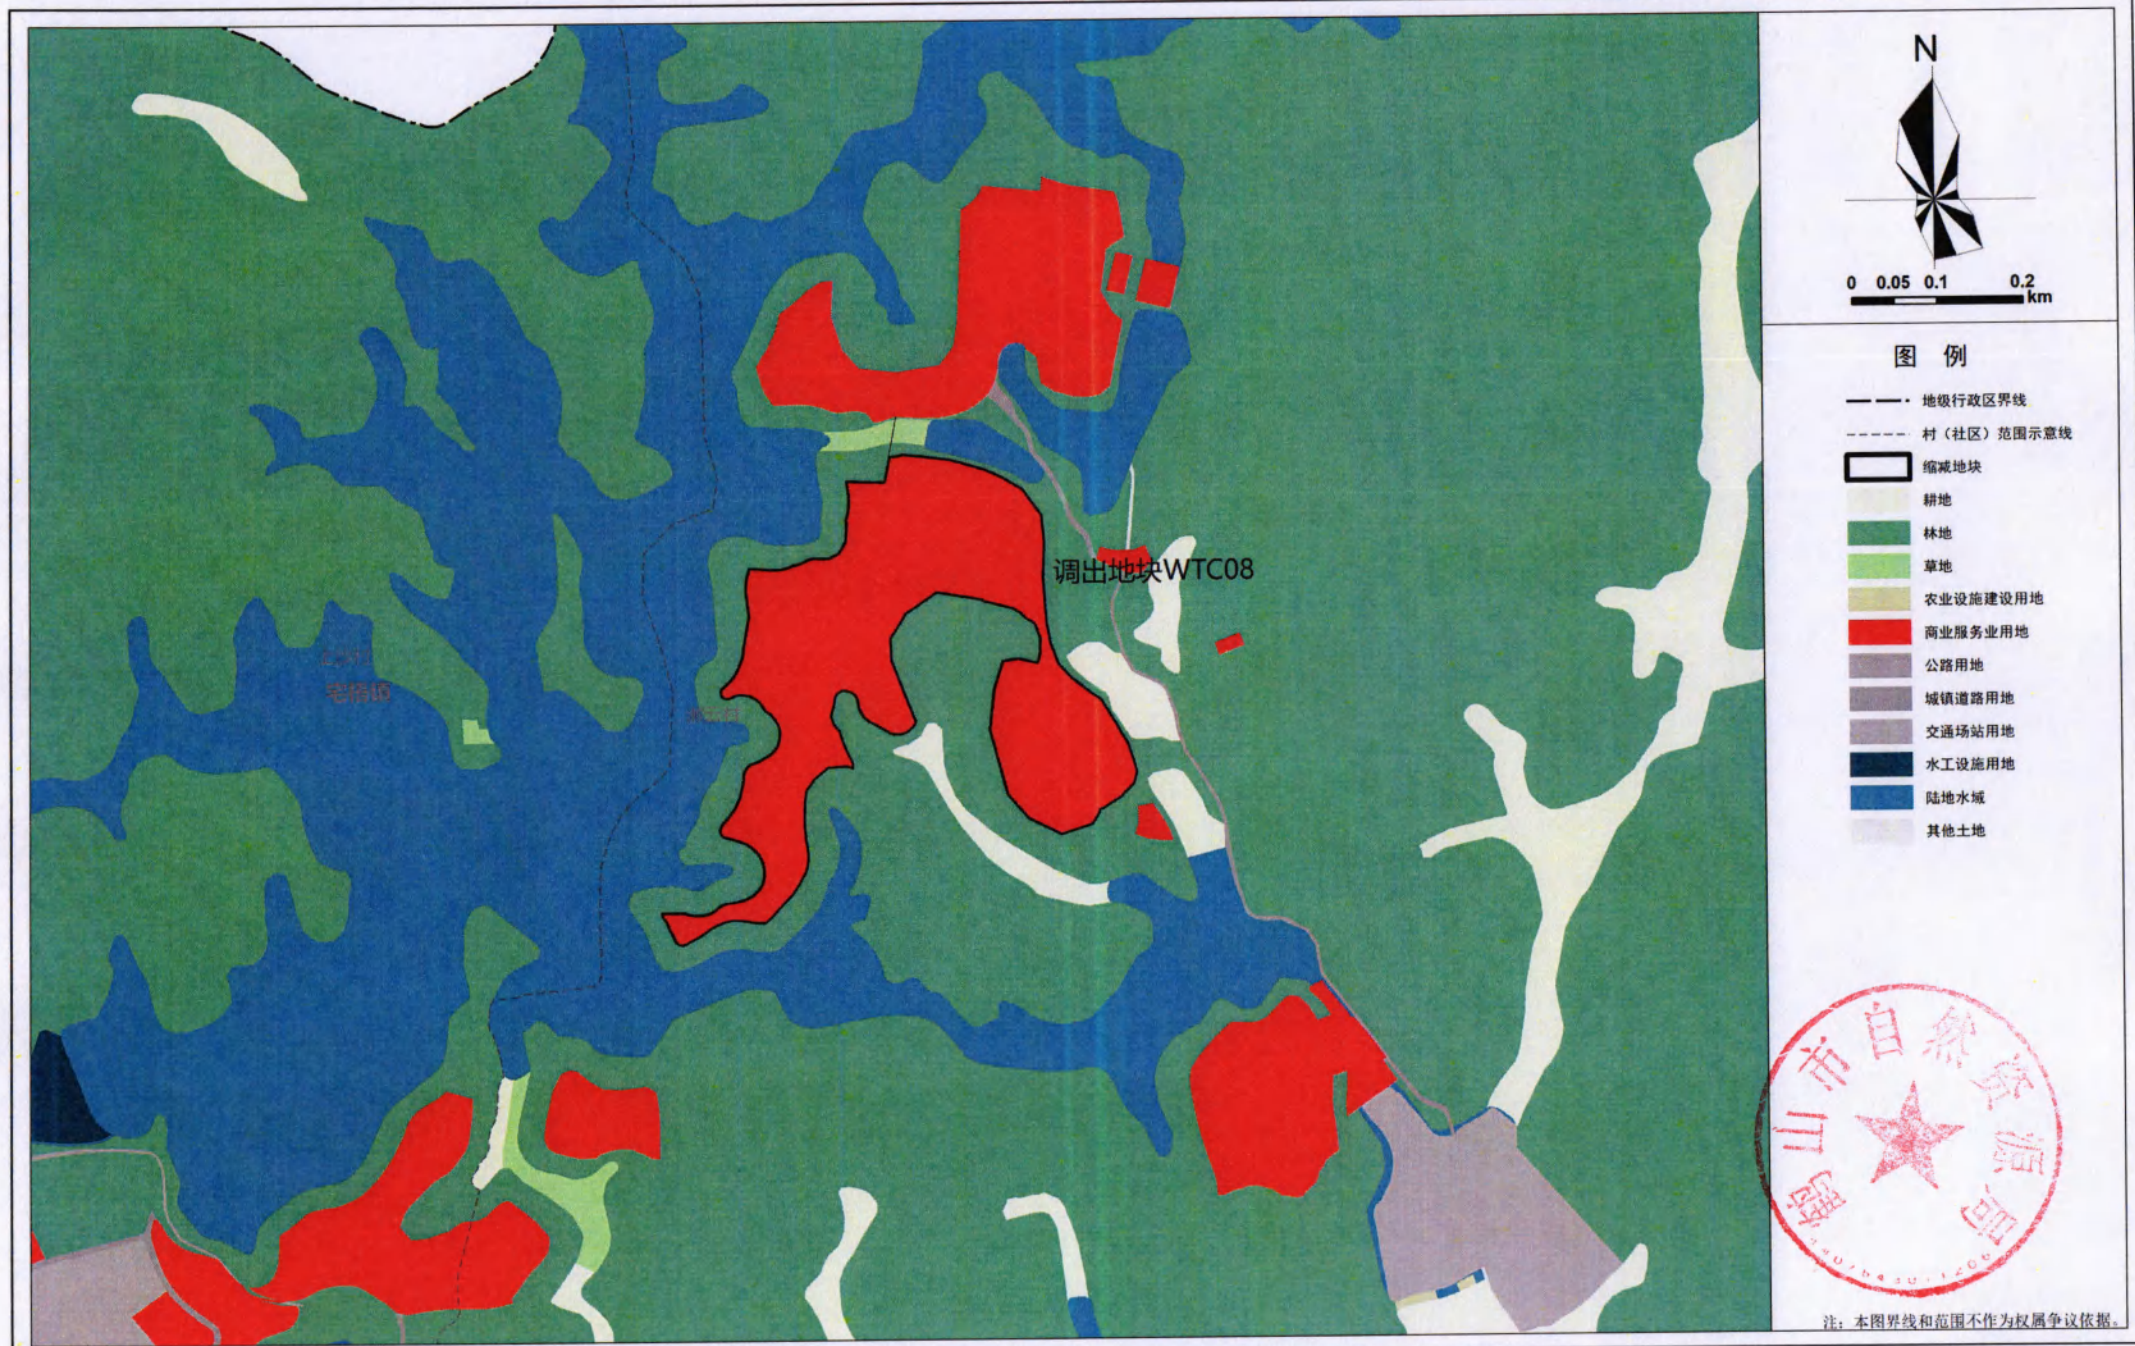

江门市鹤山市城镇建设用地规模落实方案（鹤城镇工业三区污水处理厂扩建工程等项目）

落实前地块土地使用规划局部图WTC09

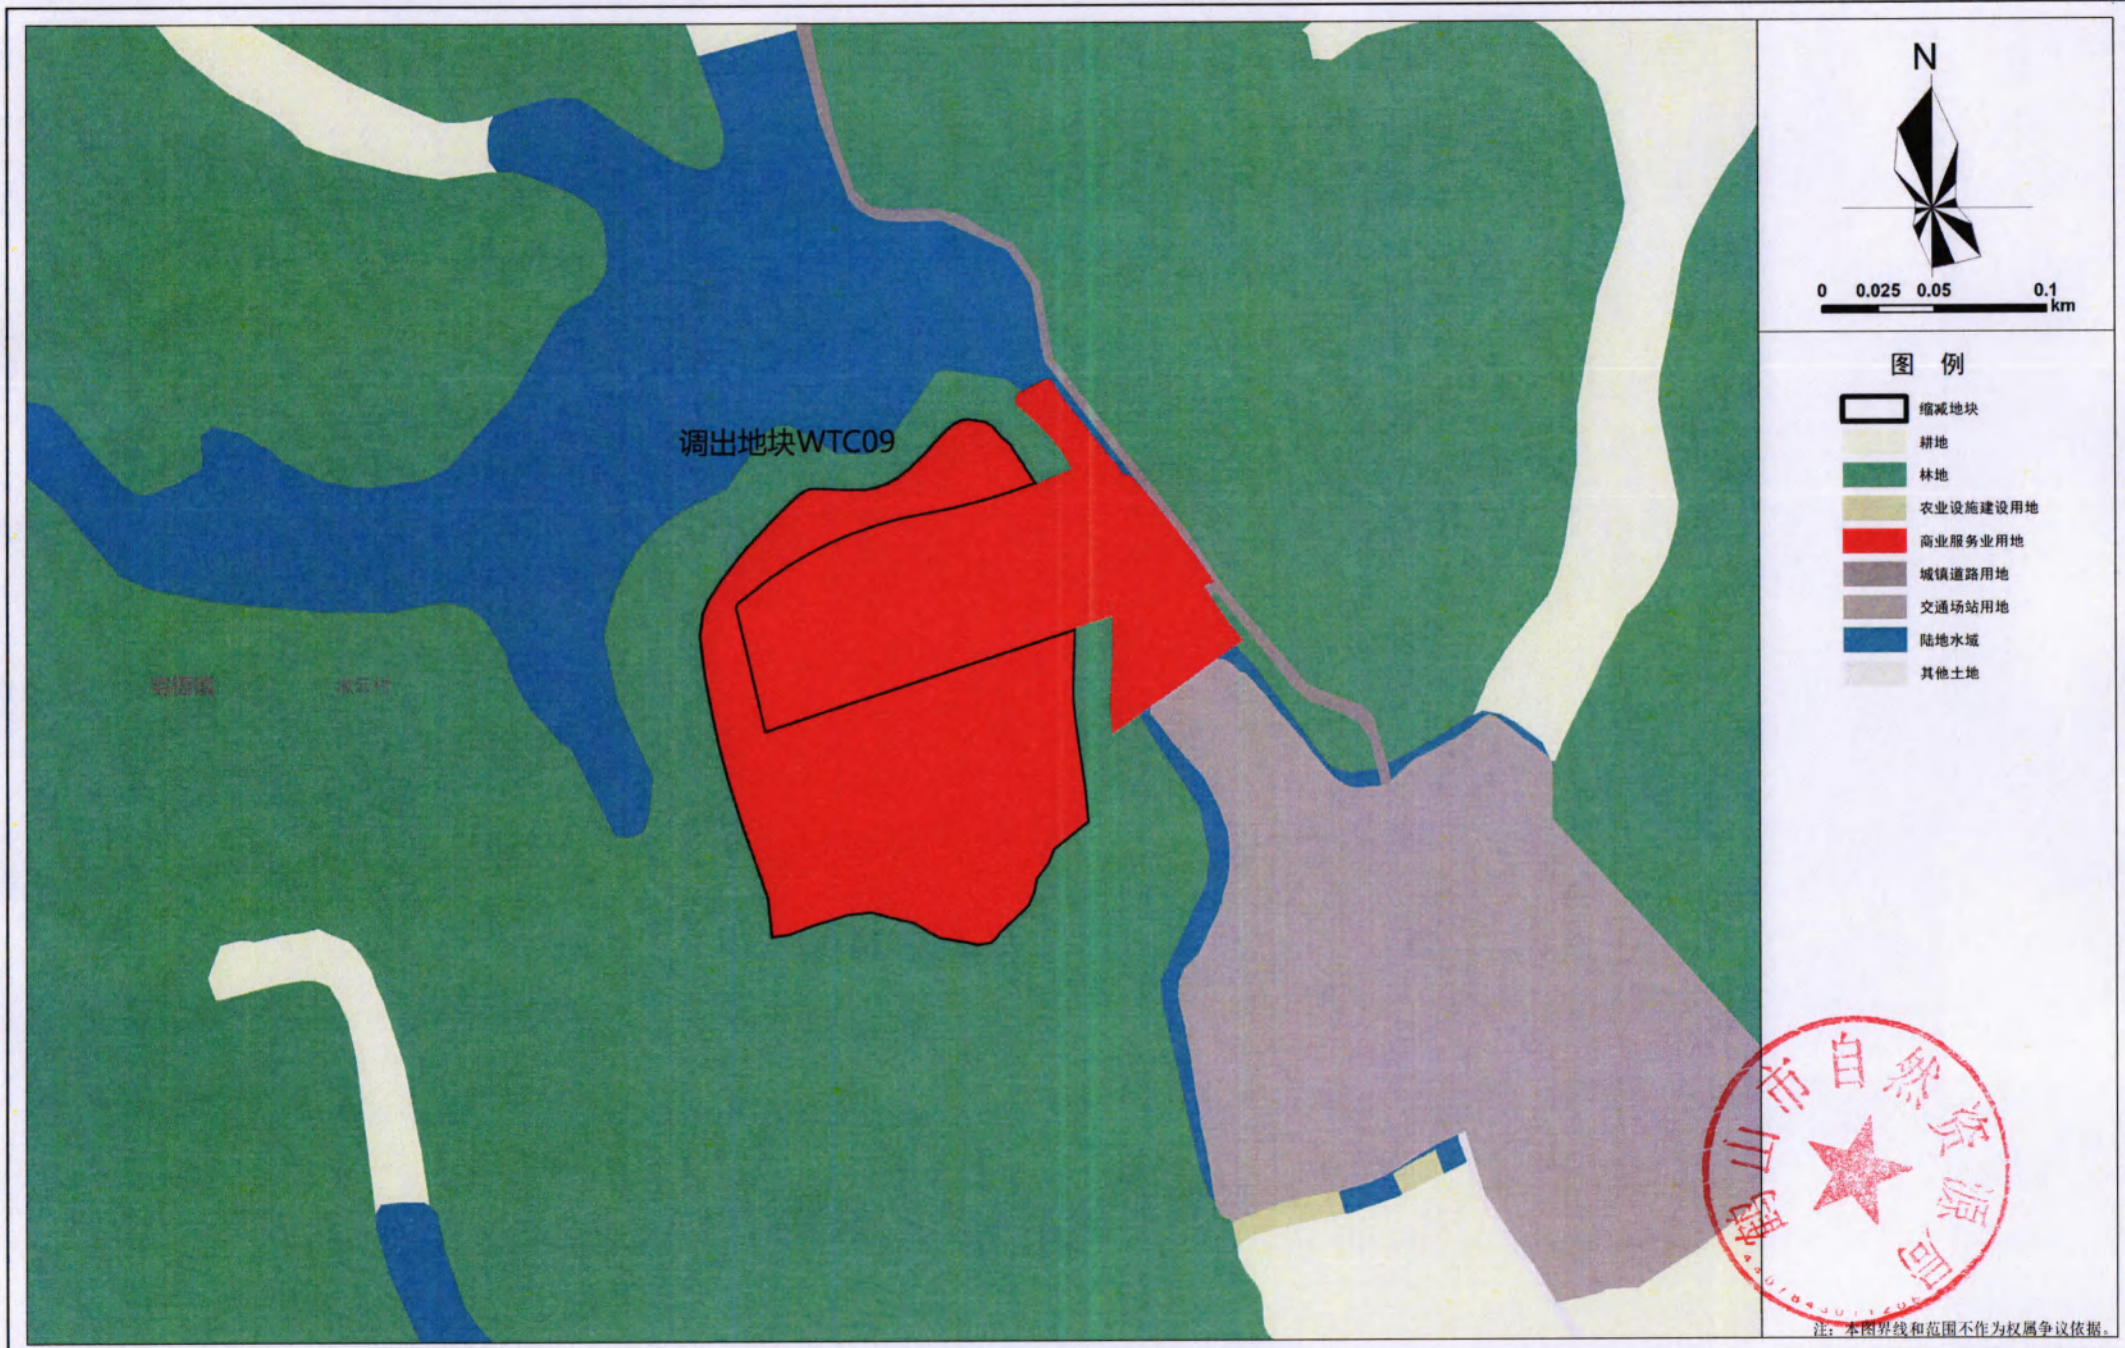

江门市鹤山市城镇建设用地规模落实方案（鹤城镇工业三区污水处理厂扩建工程等项目）

落实前地块土地使用规划局部图WTC10




江门市鹤山市城镇建设用地规模落实方案（鹤城镇工业三区污水处理厂扩建工程等项目）

落实前地块土地使用规划局部图WTC11



江门市鹤山市城镇建设用地规模落实方案（鹤城镇工业三区污水处理厂扩建工程等项目）

落实前地块土地使用规划局部图WTC12

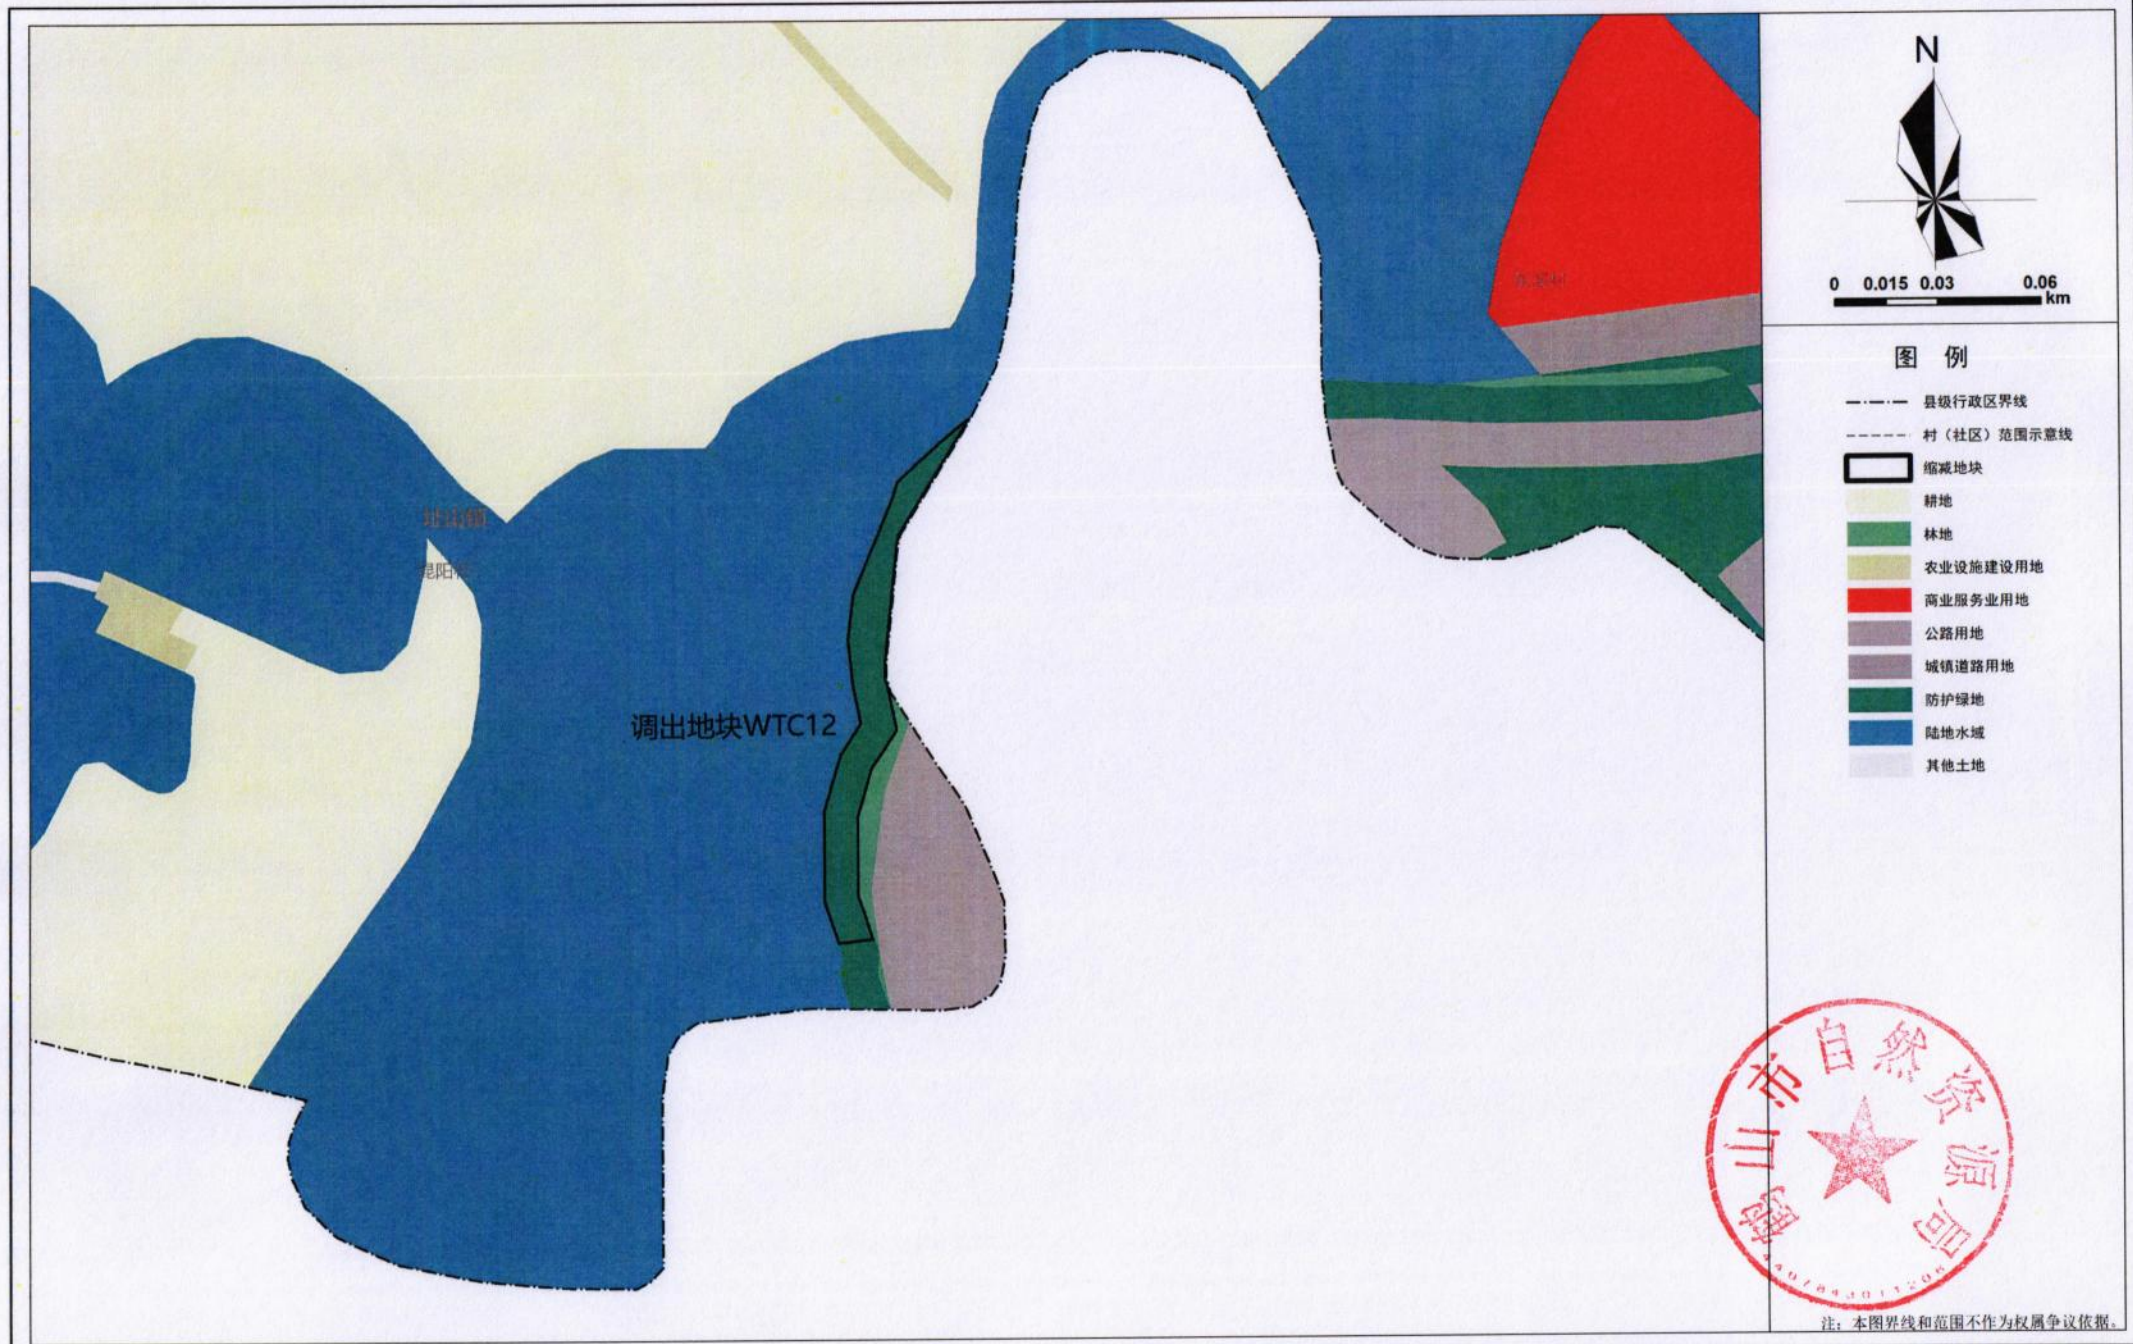

江门市鹤山市城镇建设用地规模落实方案（鹤城镇工业三区污水处理厂扩建工程等项目）

落实前地块土地使用规划局部图WTC13

