


省道S532址山苍华村至新基村段（K46+708~K47+803）改建工程拟征收土地范围图

鹤山市址山镇新莲村水基股份经济合作社

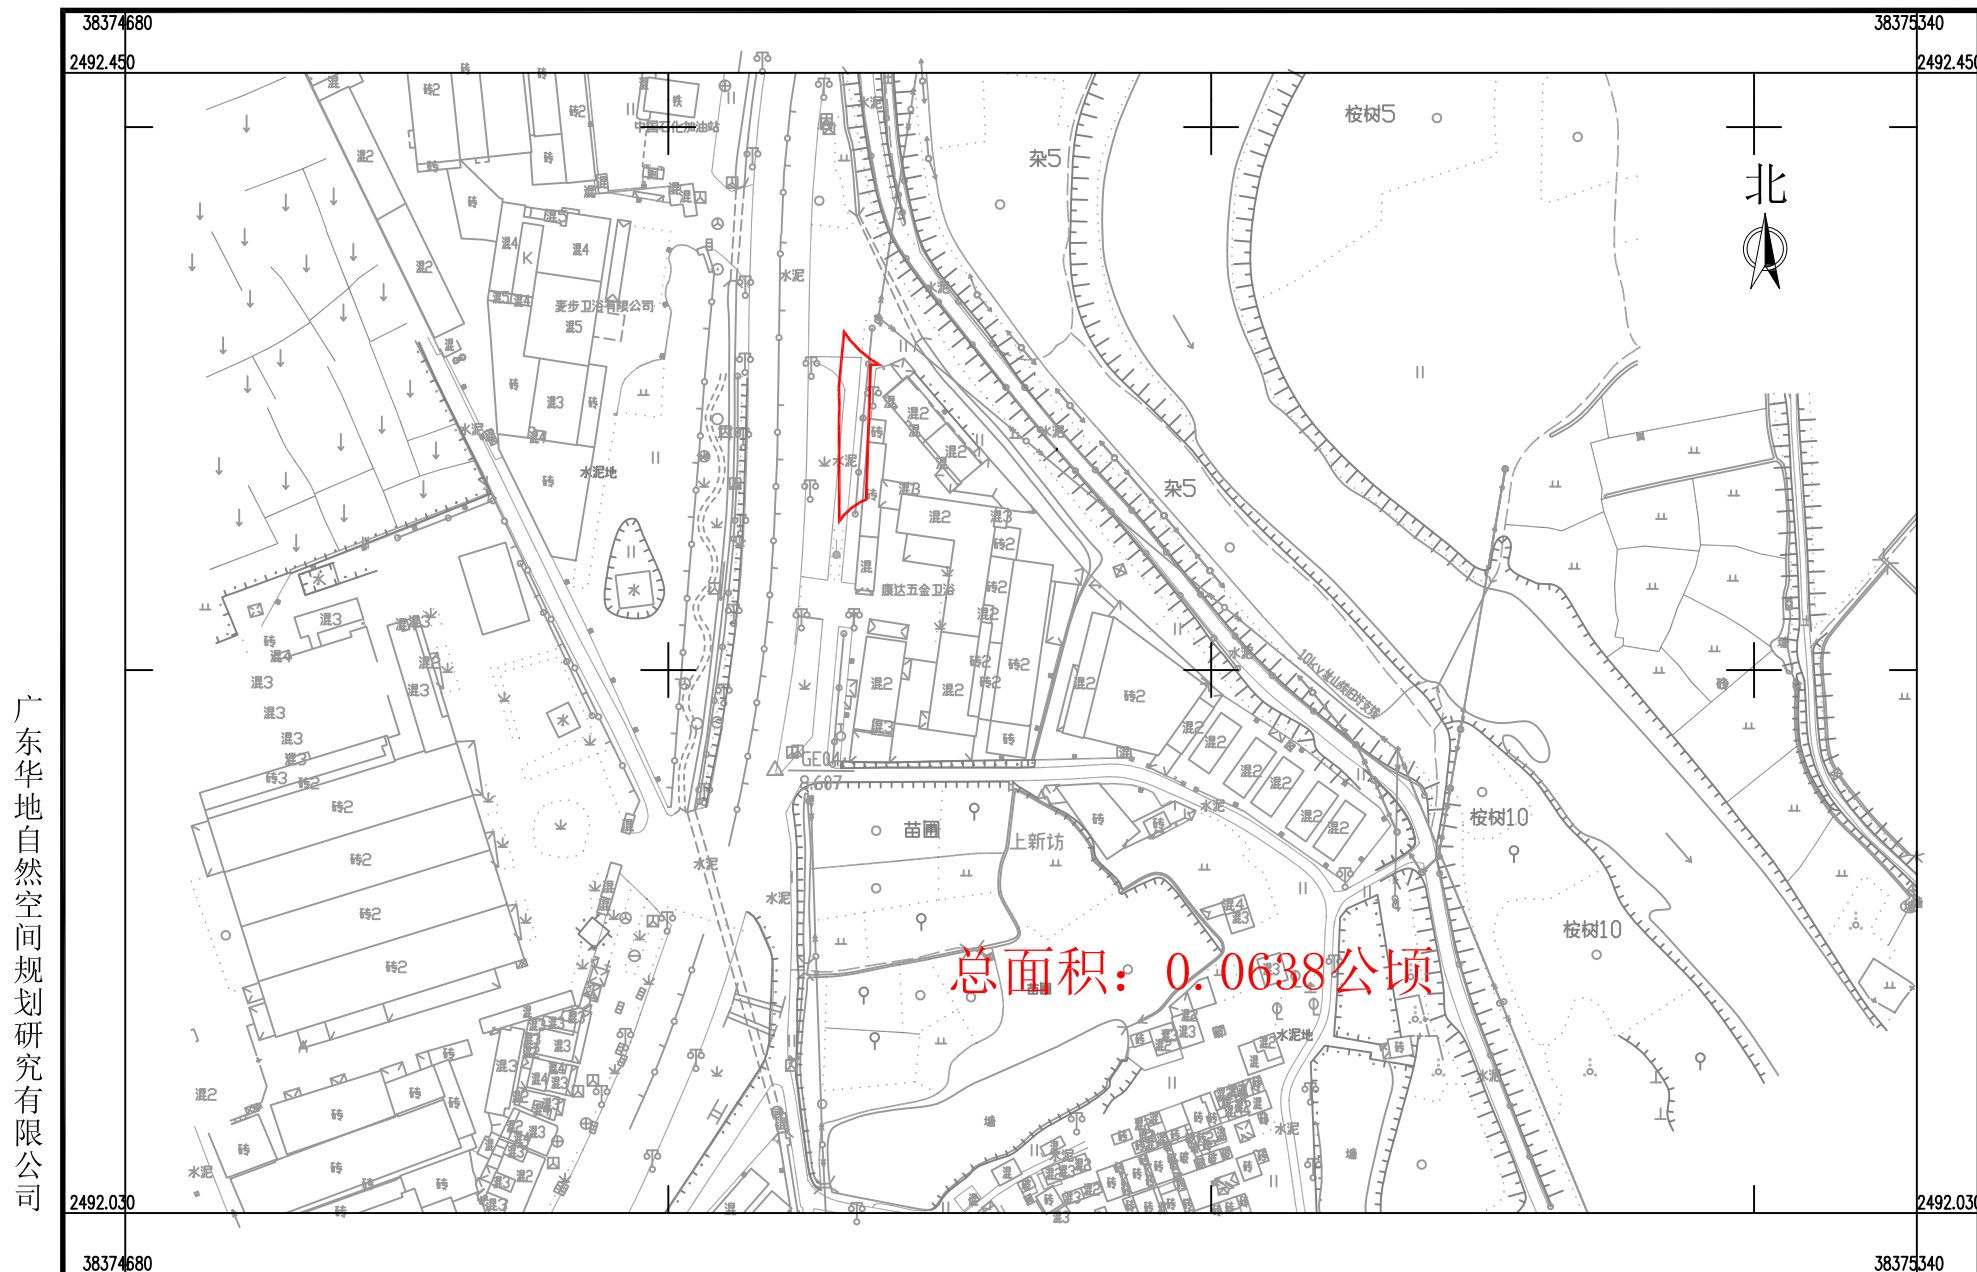

2026年4月数字化制图
2000国家大地坐标系，中央子午线114°
TD/T 1008-2007土地勘测定界规程

1:2000

制图员：谢永榆
检查员：左建辉