



單位: $\text{m} \cdot \text{m}^2$

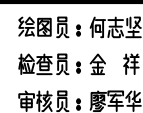


單位: $m \cdot m^2$

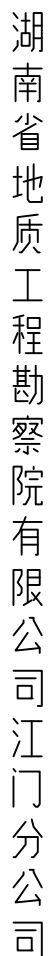

绘图员：何志坚
检查员：金 祥
审核员：廖军华

鹤山市2025年度第五批次城镇建设用地征收土地位置范围图
鹤山市址山镇昆中村民委员会

单位：m.m²

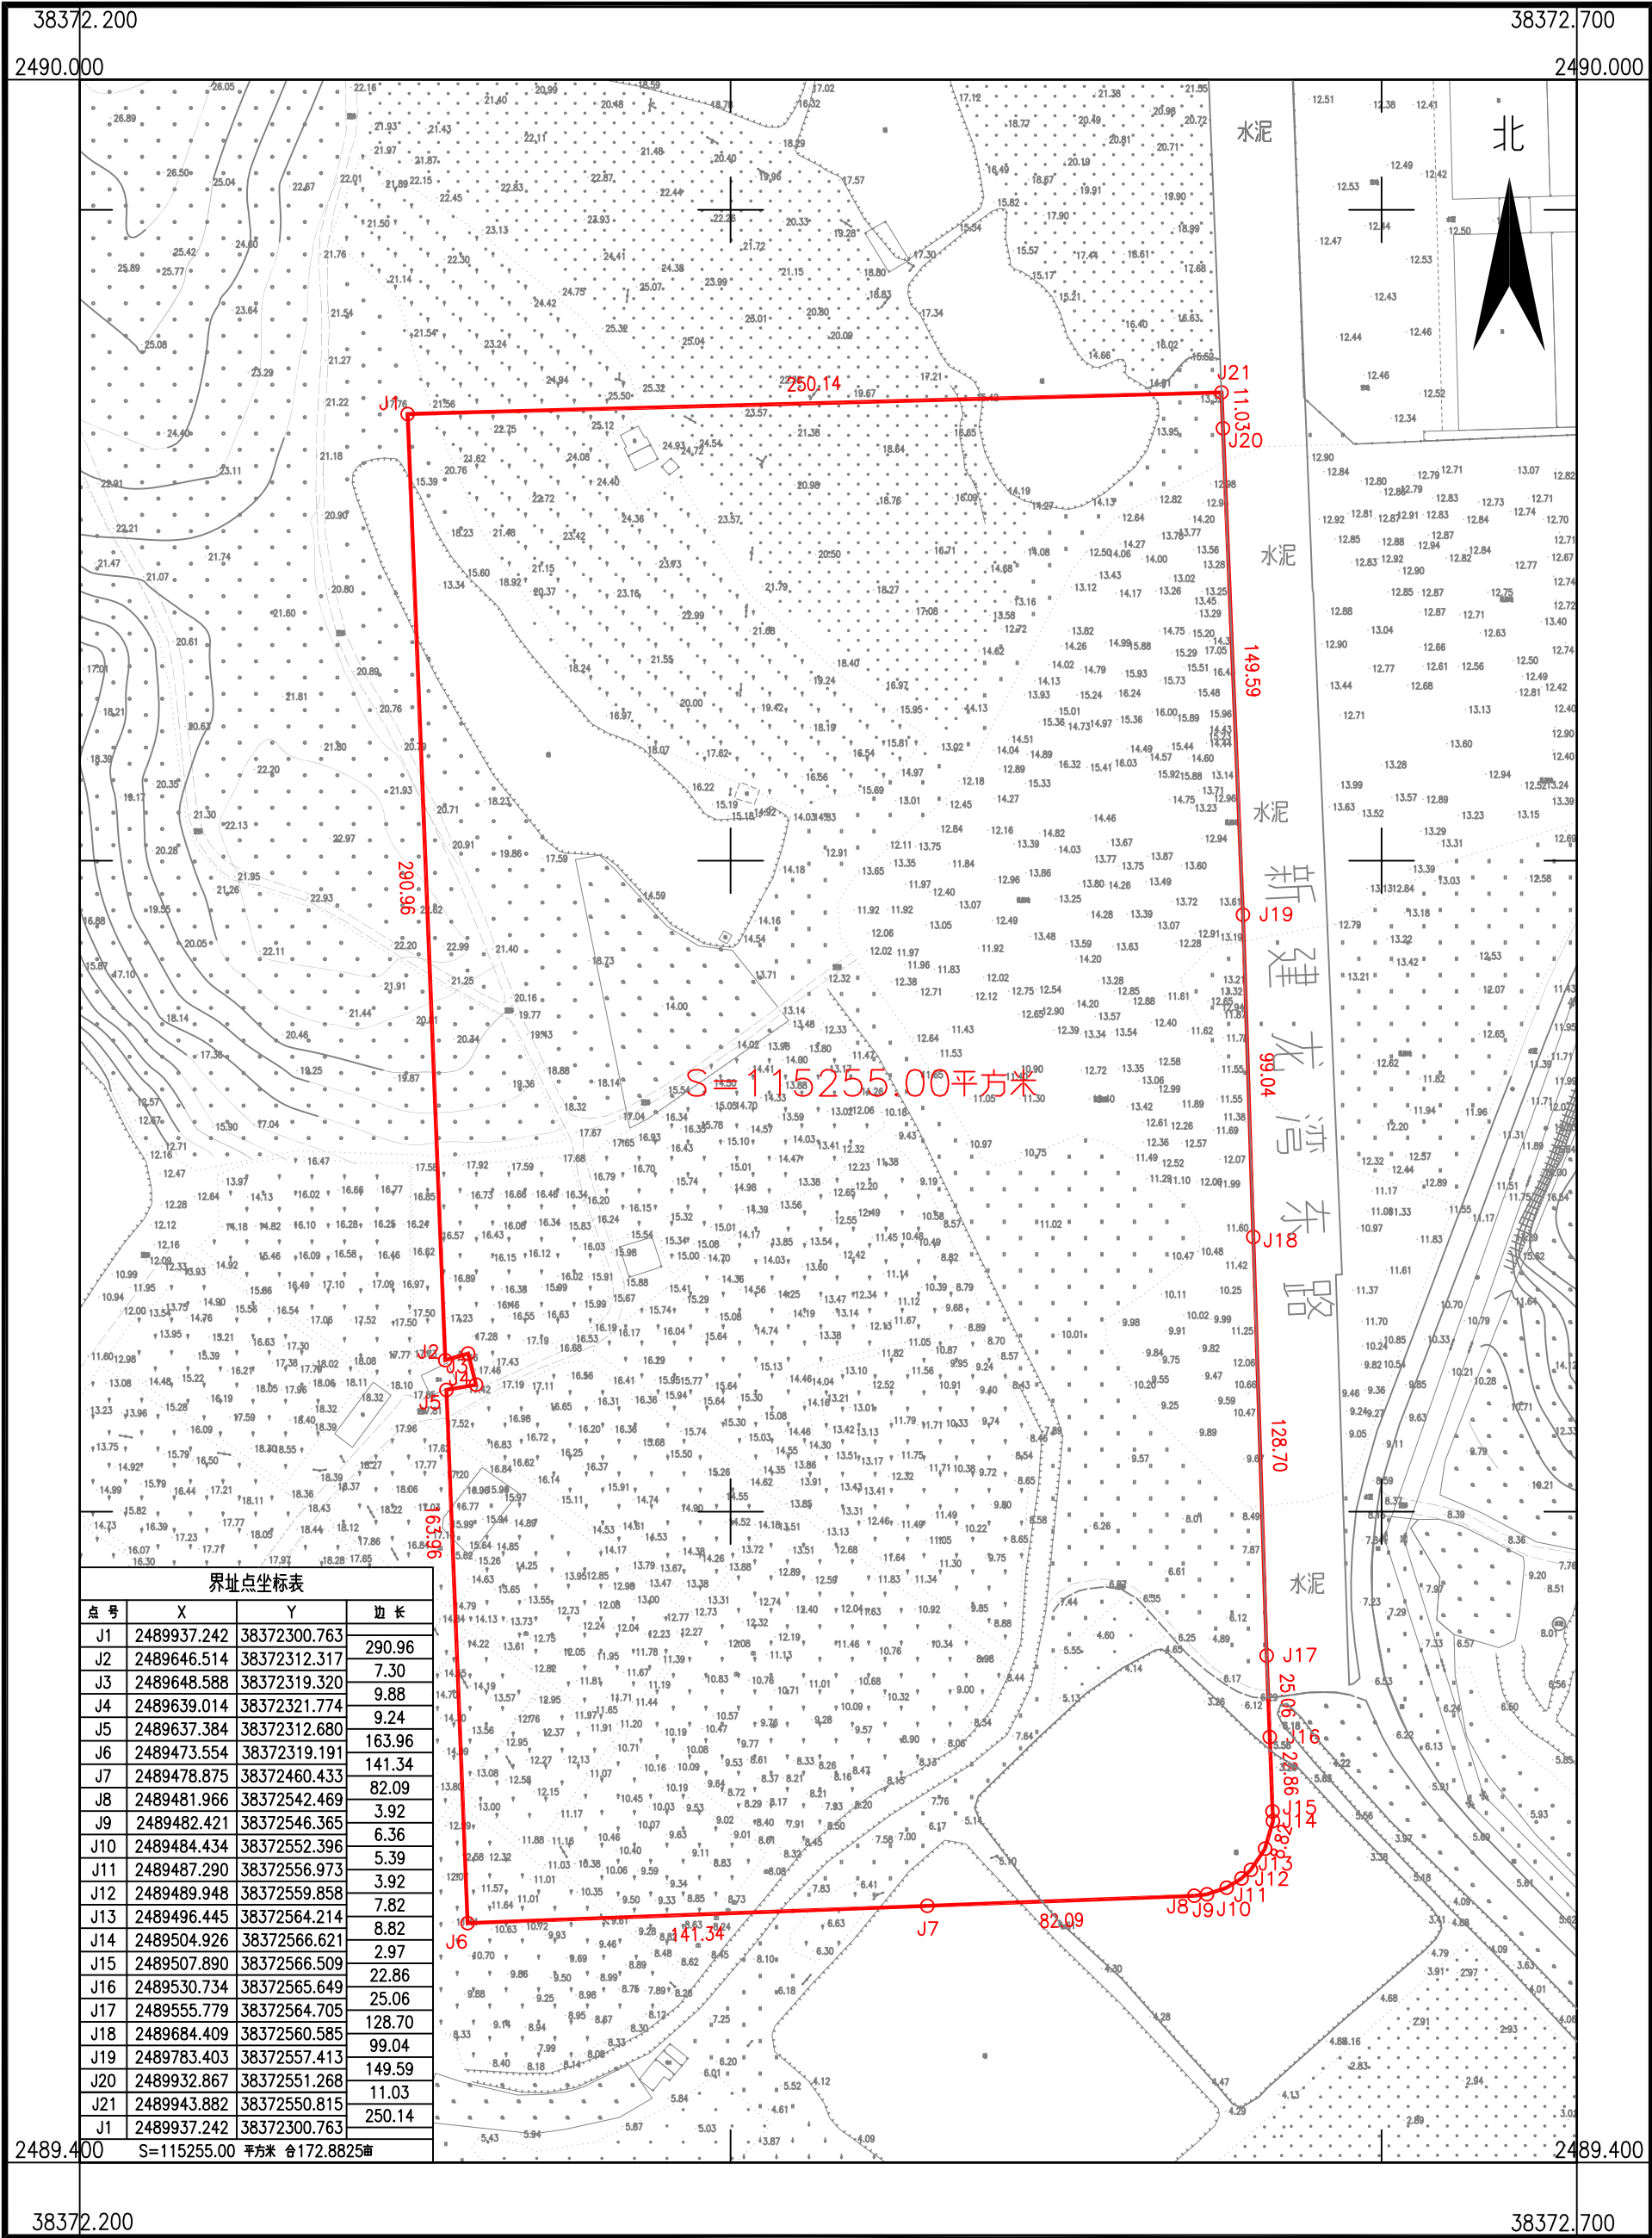

湖南省地质工程勘察院有限公司江门分公司







2025年12月数字化制图
2000国家大地坐标系：中央子午线114度
1985国家高程基准，等高距为1米
2017年版式

1:2000

绘图员：何志坚
检查员：金 祥
审核员：廖军华

鹤山市址山镇昆中村民委员会

北

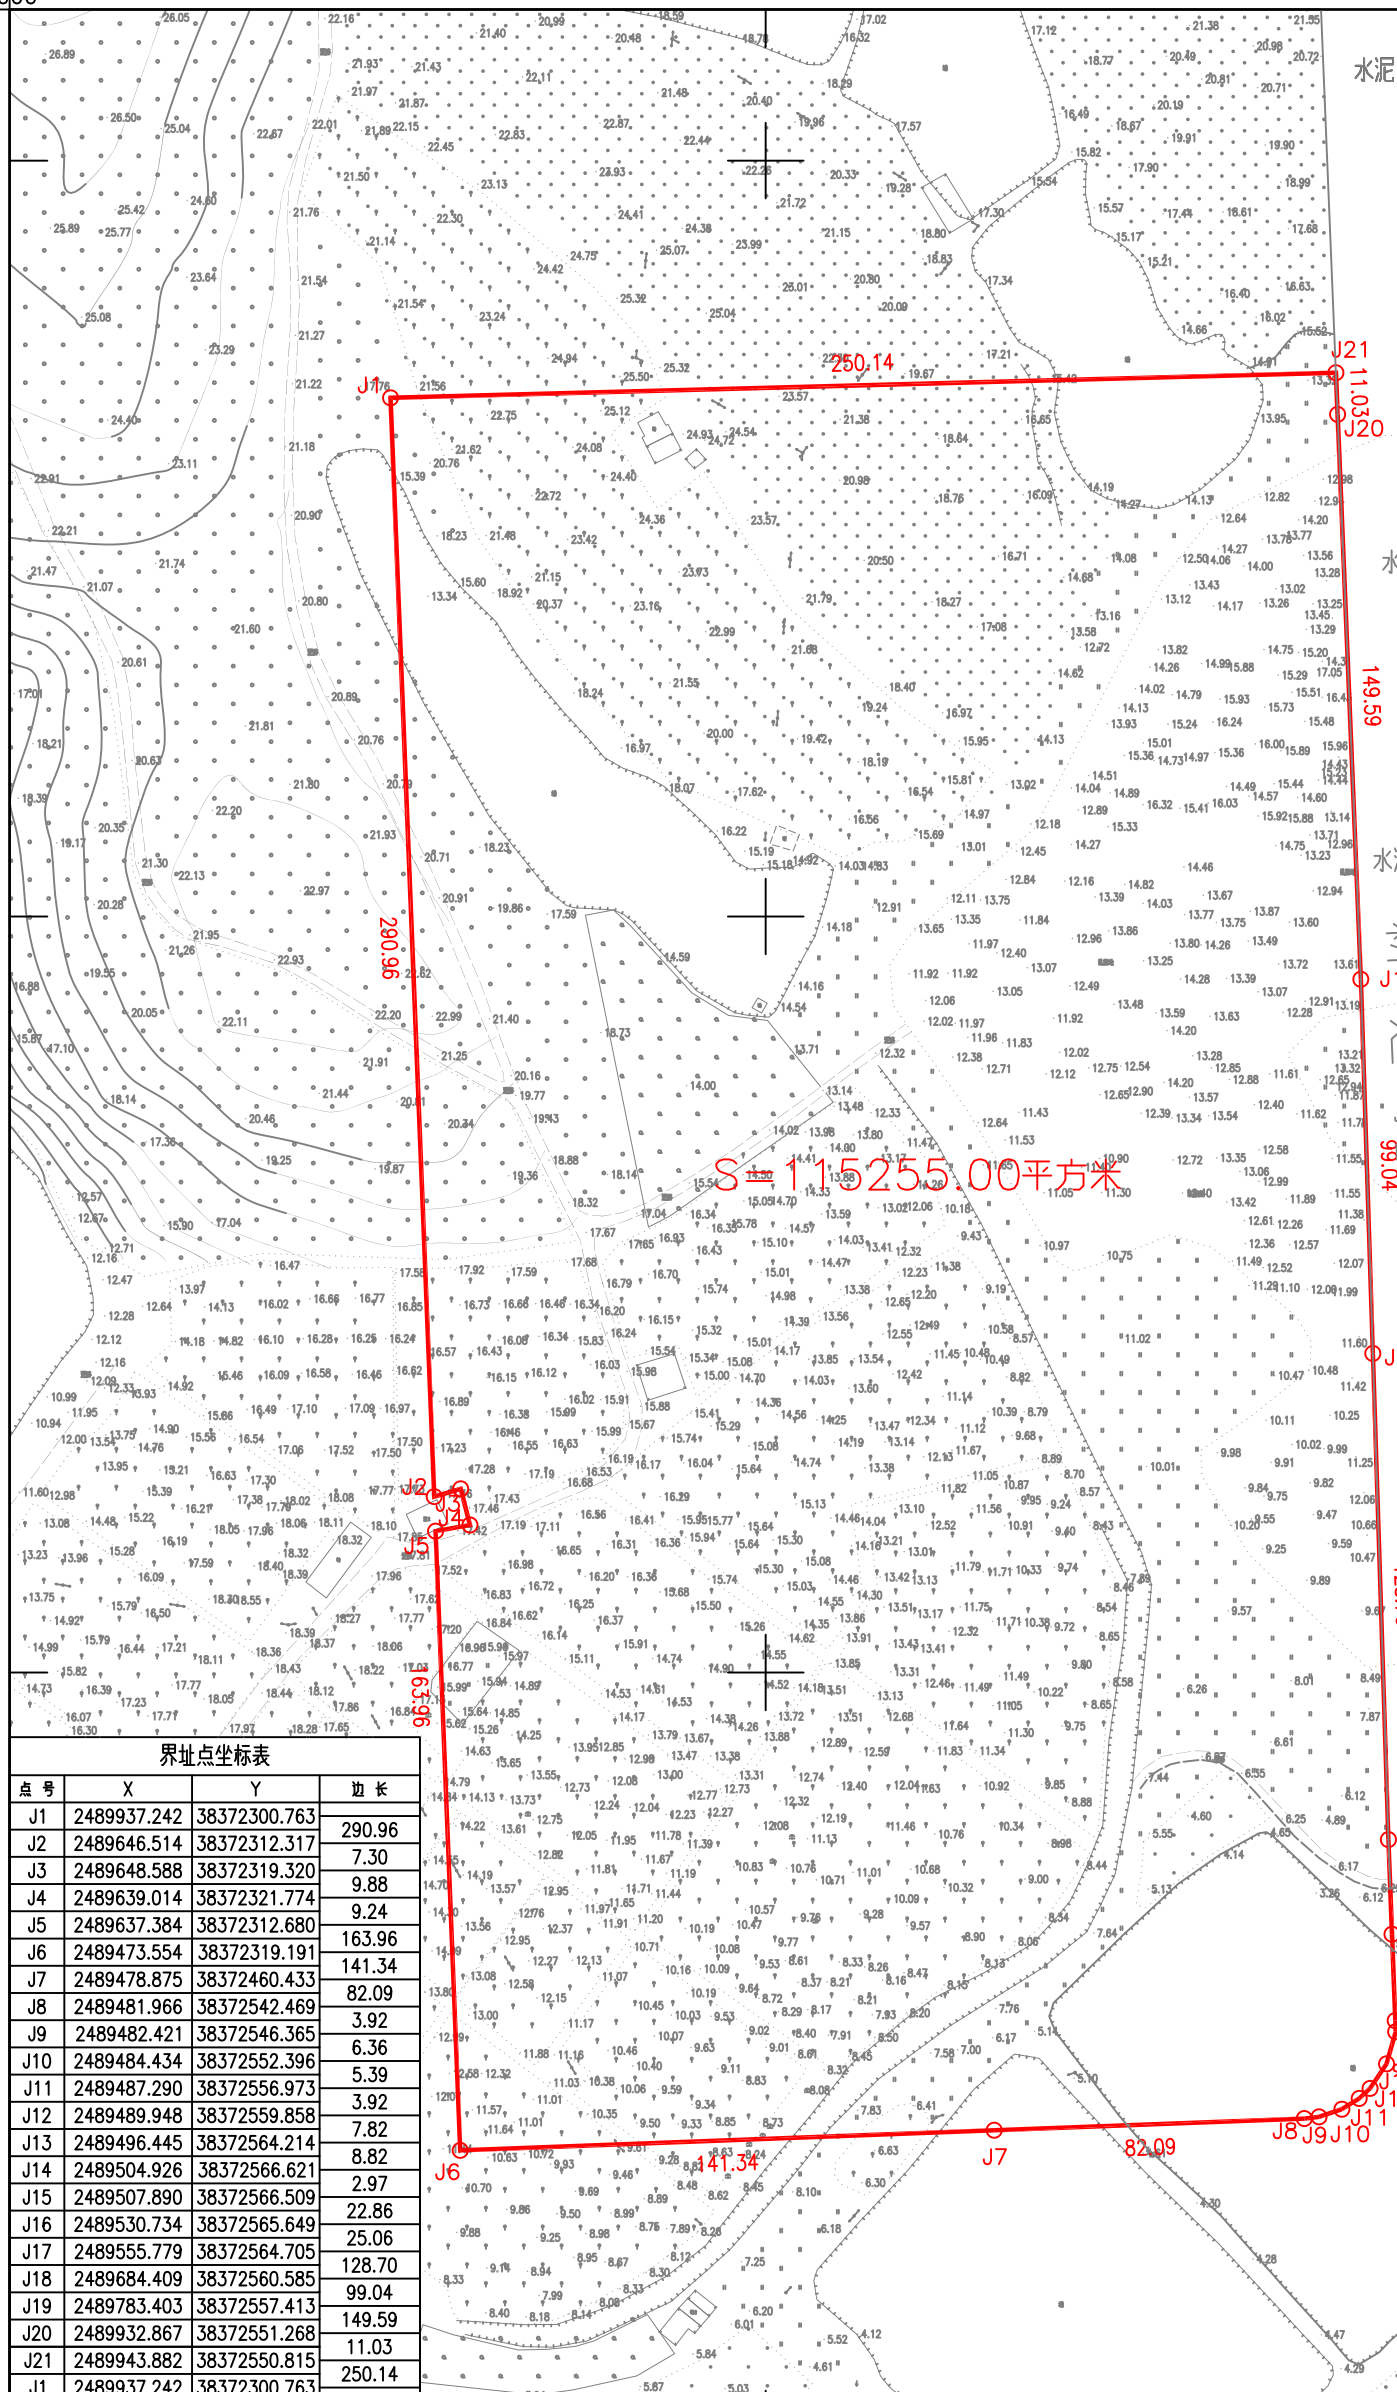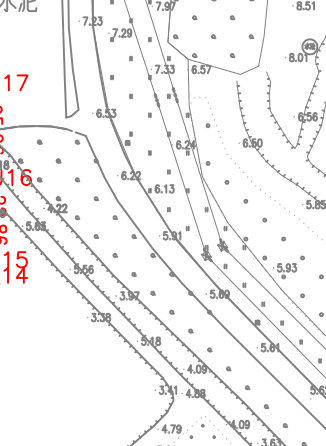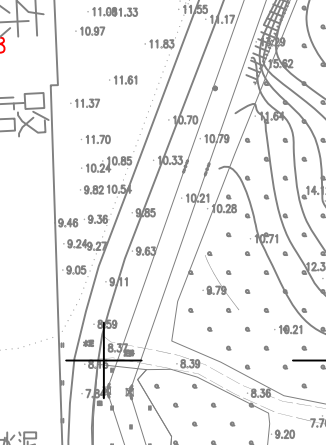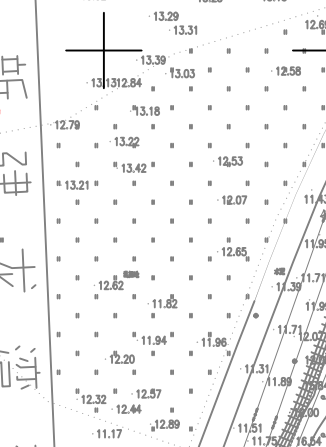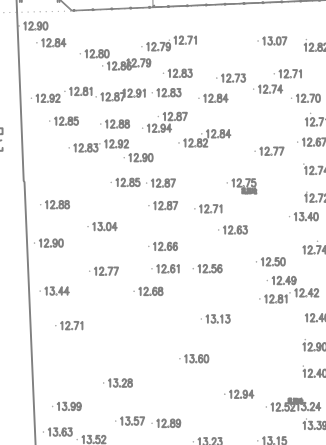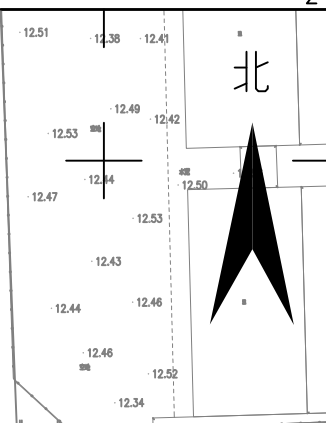

点 号	X	Y	边 长
J1	2489937.242	38372300.763	290.96
J2	2489646.514	38372312.317	
J3	2489648.588	38372319.320	7.30
J4	2489639.014	38372321.774	9.88
J5	2489637.384	38372312.680	9.24
J6	2489473.554	38372319.191	163.96
J7	2489478.875	38372460.433	141.34
J8	2489481.966	38372542.469	82.09
J9	2489482.421	38372546.365	3.92
J10	2489484.434	38372552.396	6.36
J11	2489487.290	38372556.973	5.39
J12	2489489.948	38372559.858	3.92
J13	2489496.445	38372564.214	7.82
J14	2489504.926	38372566.621	8.82
J15	2489507.890	38372566.509	2.97
J16	2489530.734	38372565.649	22.86
J17	2489555.779	38372564.705	25.06
J18	2489684.409	38372560.585	128.70
J19	2489783.403	38372557.413	99.04
J20	2489932.867	38372551.268	149.59
J21	2489943.882	38372550.815	11.03
J1	2489937.242	38372300.763	250.14

39.400 S=115255.00 平方米 合172.8825亩

3372.200

2025年12月数字化制图

2000国家大地坐标系：中央子午线114度

1985国家高程基准,等高距为1米

2017年版式

1:2000

绘图员：何志坚







检查员：金 祥

审核员：廖军华

湖南省地质工程勘察院有限公司江门分公司

鹤山市址山镇昆中村民委员会

北

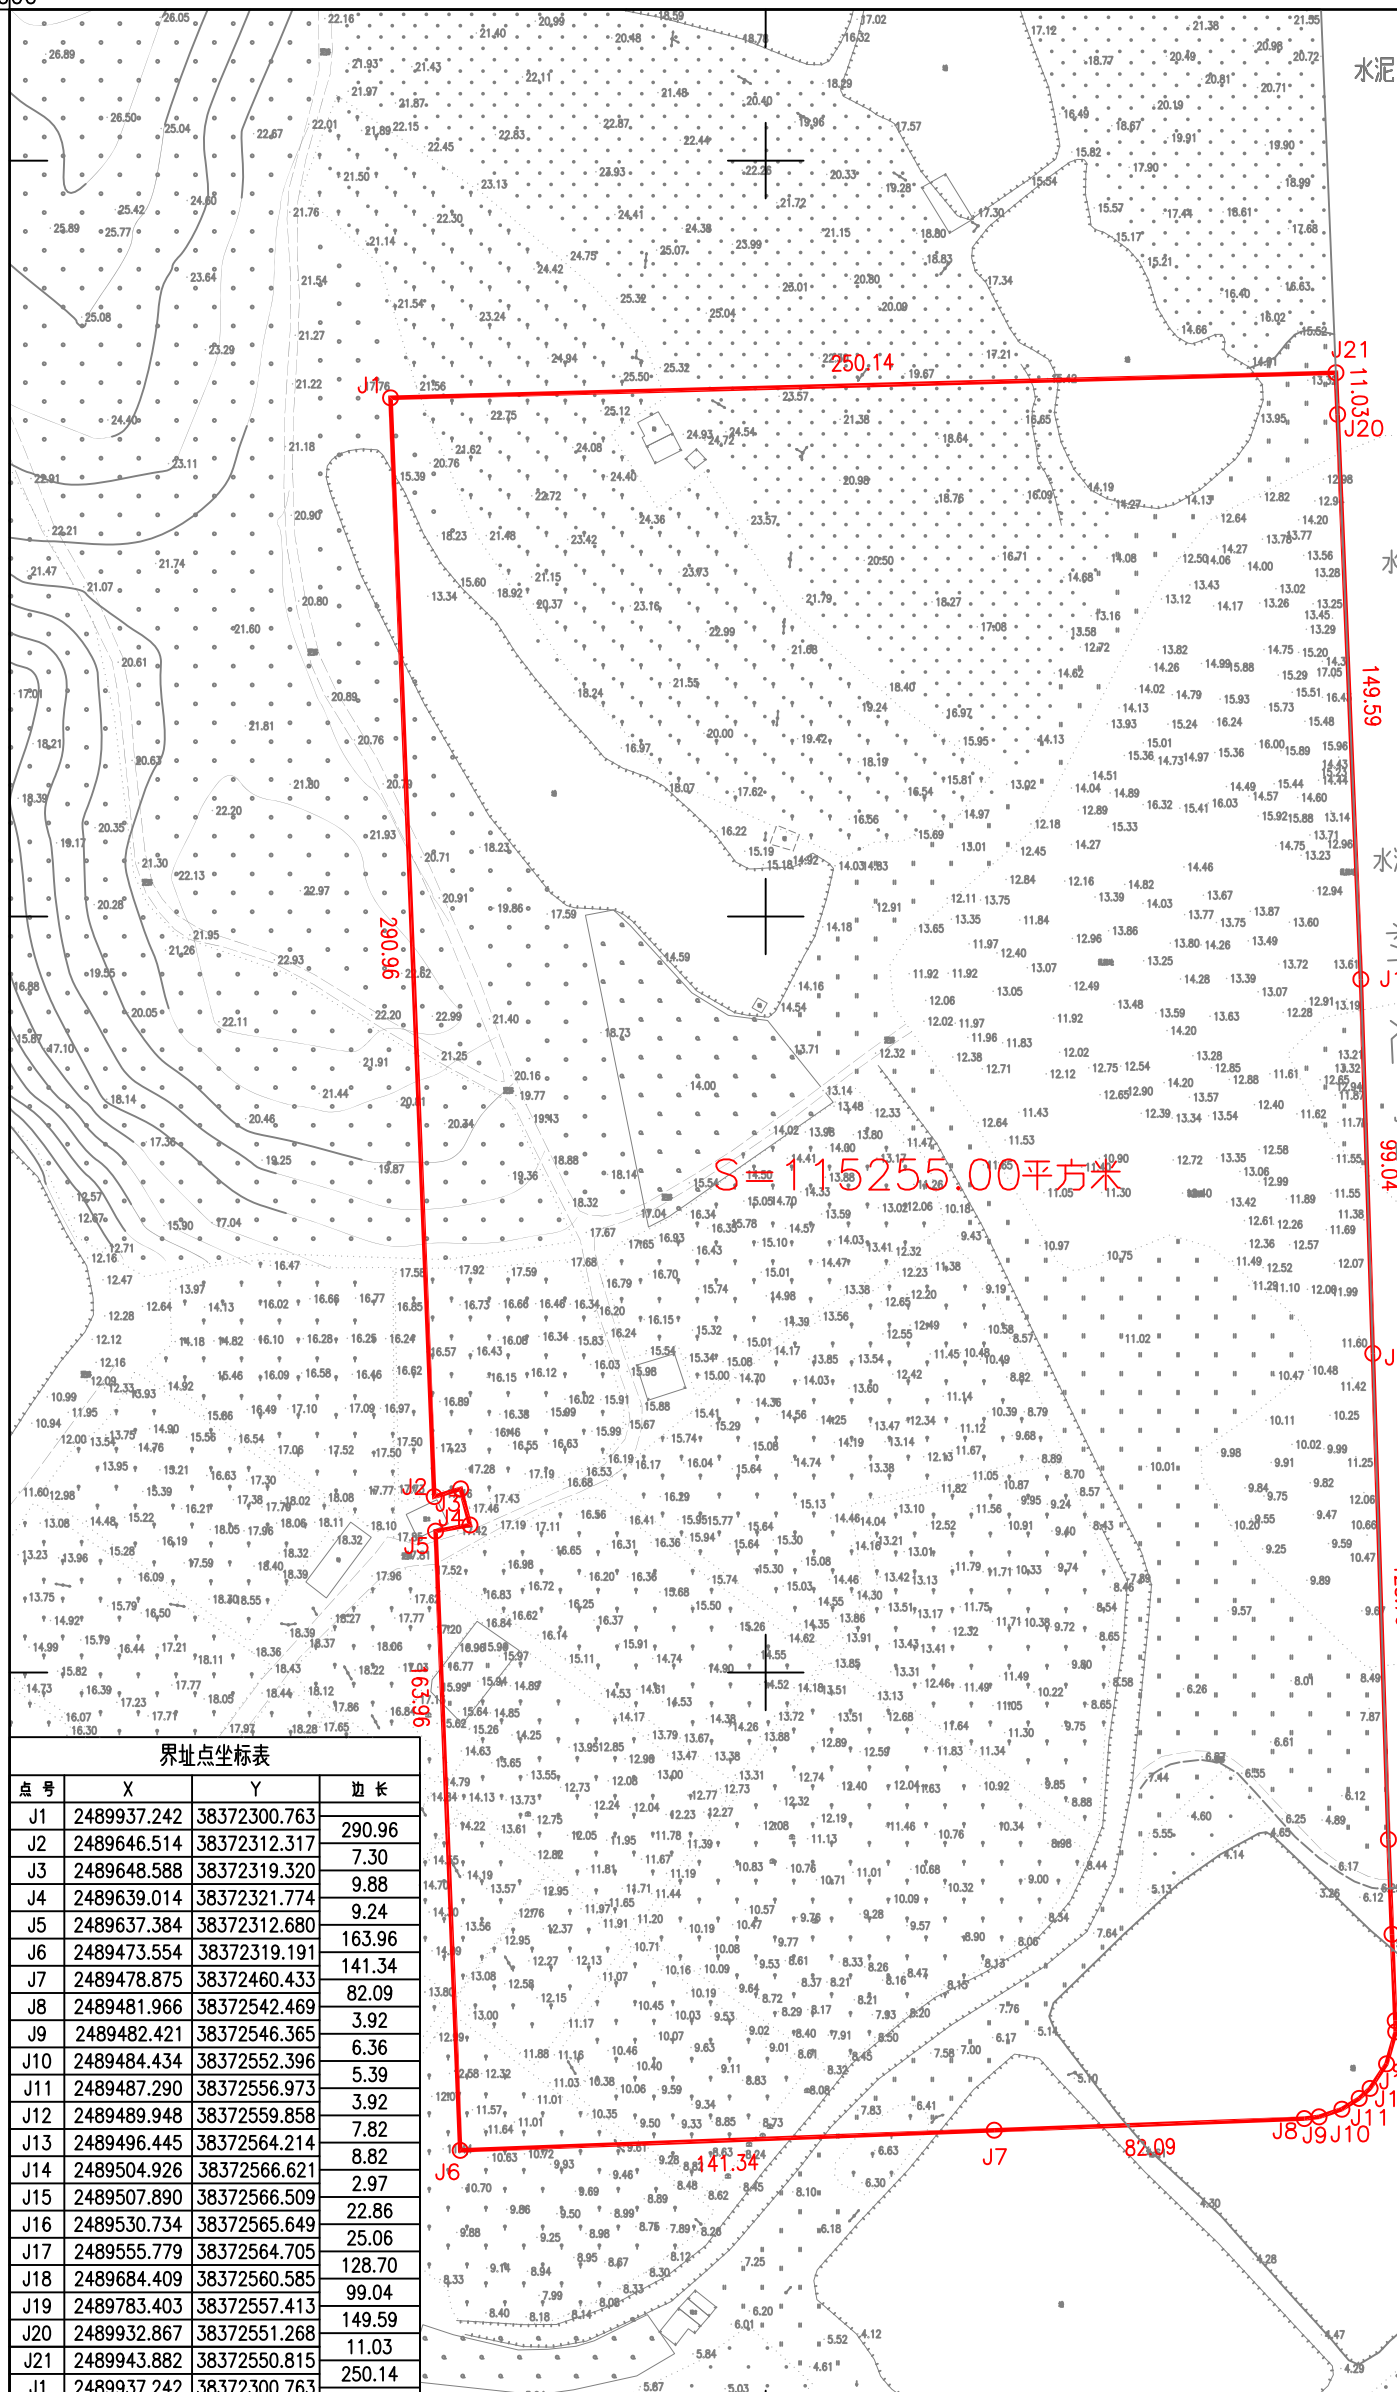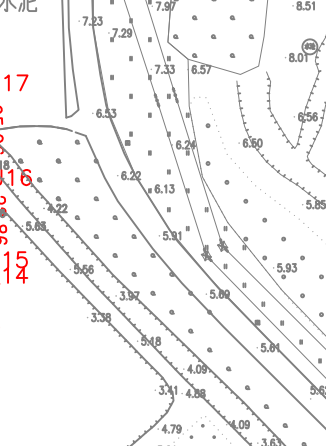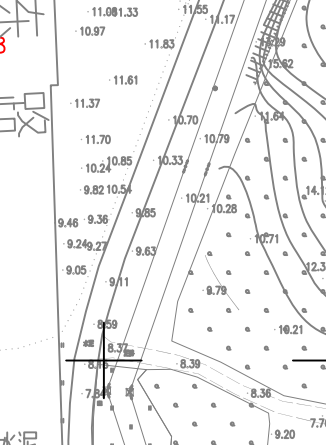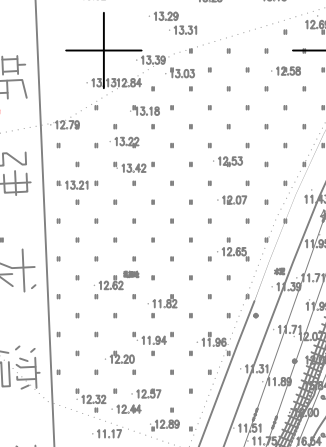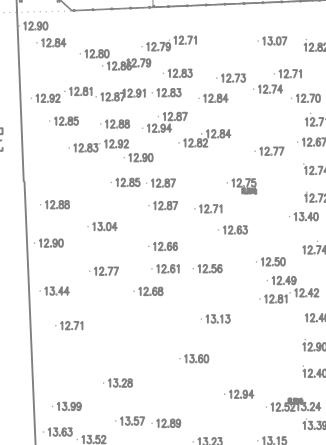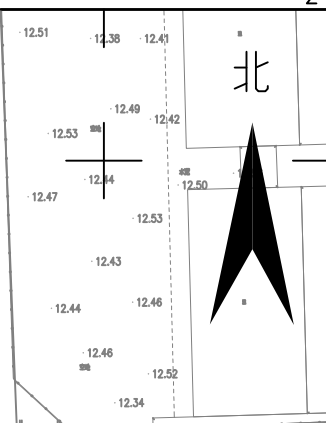

点 号	X	Y	边 长
J1	2489937.242	38372300.763	290.96
J2	2489646.514	38372312.317	
J3	2489648.588	38372319.320	7.30
J4	2489639.014	38372321.774	9.88
J5	2489637.384	38372312.680	9.24
J6	2489473.554	38372319.191	163.96
J7	2489478.875	38372460.433	141.34
J8	2489481.966	38372542.469	82.09
J9	2489482.421	38372546.365	3.92
J10	2489484.434	38372552.396	6.36
J11	2489487.290	38372556.973	5.39
J12	2489489.948	38372559.858	3.92
J13	2489496.445	38372564.214	7.82
J14	2489504.926	38372566.621	8.82
J15	2489507.890	38372566.509	2.97
J16	2489530.734	38372565.649	22.86
J17	2489555.779	38372564.705	25.06
J18	2489684.409	38372560.585	128.70
J19	2489783.403	38372557.413	99.04
J20	2489932.867	38372551.268	149.59
J21	2489943.882	38372550.815	11.03
J1	2489937.242	38372300.763	250.14

39.400 S=115255.00 平方米 合172.8825亩

3372.200

2025年12月数字化制图

2000国家大地坐标系：中央子午线114度

1985国家高程基准, 等高距为1米

2017年版式

1:2000


绘图员：何志坚

检查员：金 祥

审核员：廖军华

湖南省地质工程勘察院有限公司江门分公司


單位: $m \cdot m^2$

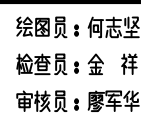

鹤山市2025年度第五批次城镇建设用地征收土地位置范围图

鹤山市址山镇昆中村民委员会

单位：m.m²

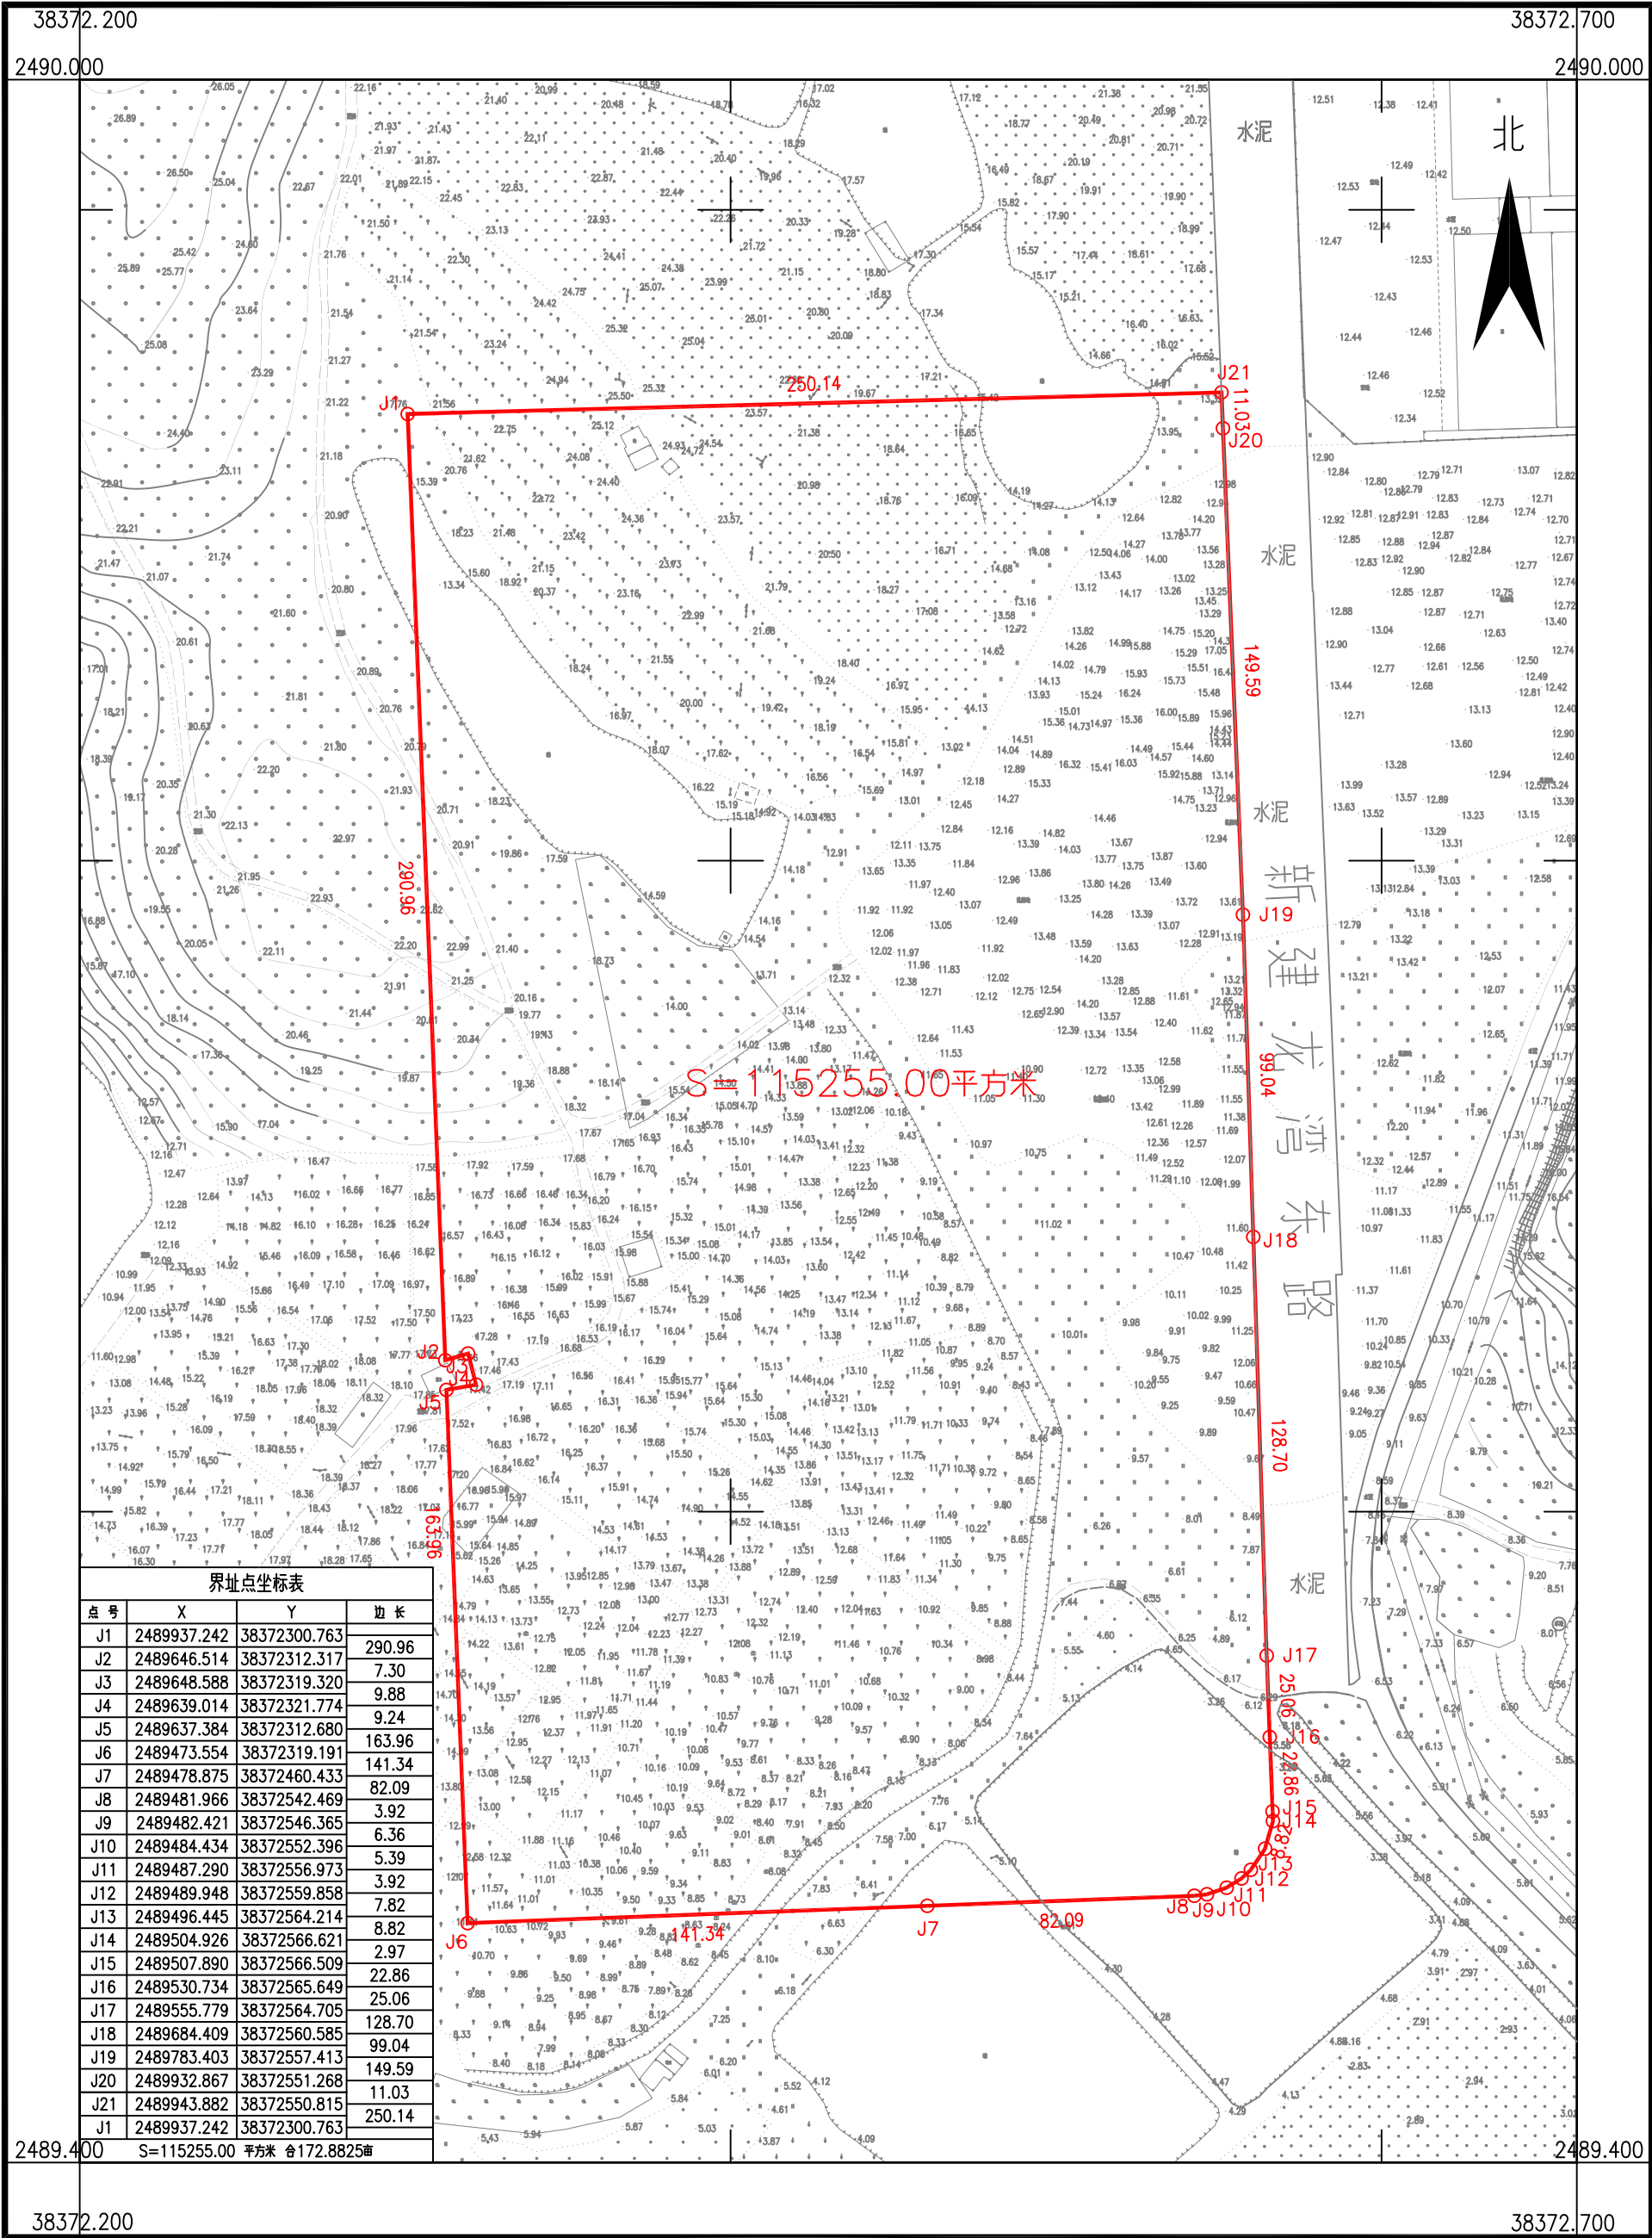

湖南省地质工程勘察院有限公司江门分公司

2025年12月数字化制图
2000国家大地坐标系：中央子午线114度
1985国家高程基准，等高距为1米
2017年版式

1:2000

绘图员：何志坚
检查员：金 祥
审核员：廖军华

單位: $\text{m} \cdot \text{m}^2$

