


鹤山市2025年度第十八批次城镇建设用地征收土地位置范围图（一）—鹤山市共和镇新连村二联股份经济合作社

鹤山市共和镇新连村二联股份经济合作社

单位：m.m²

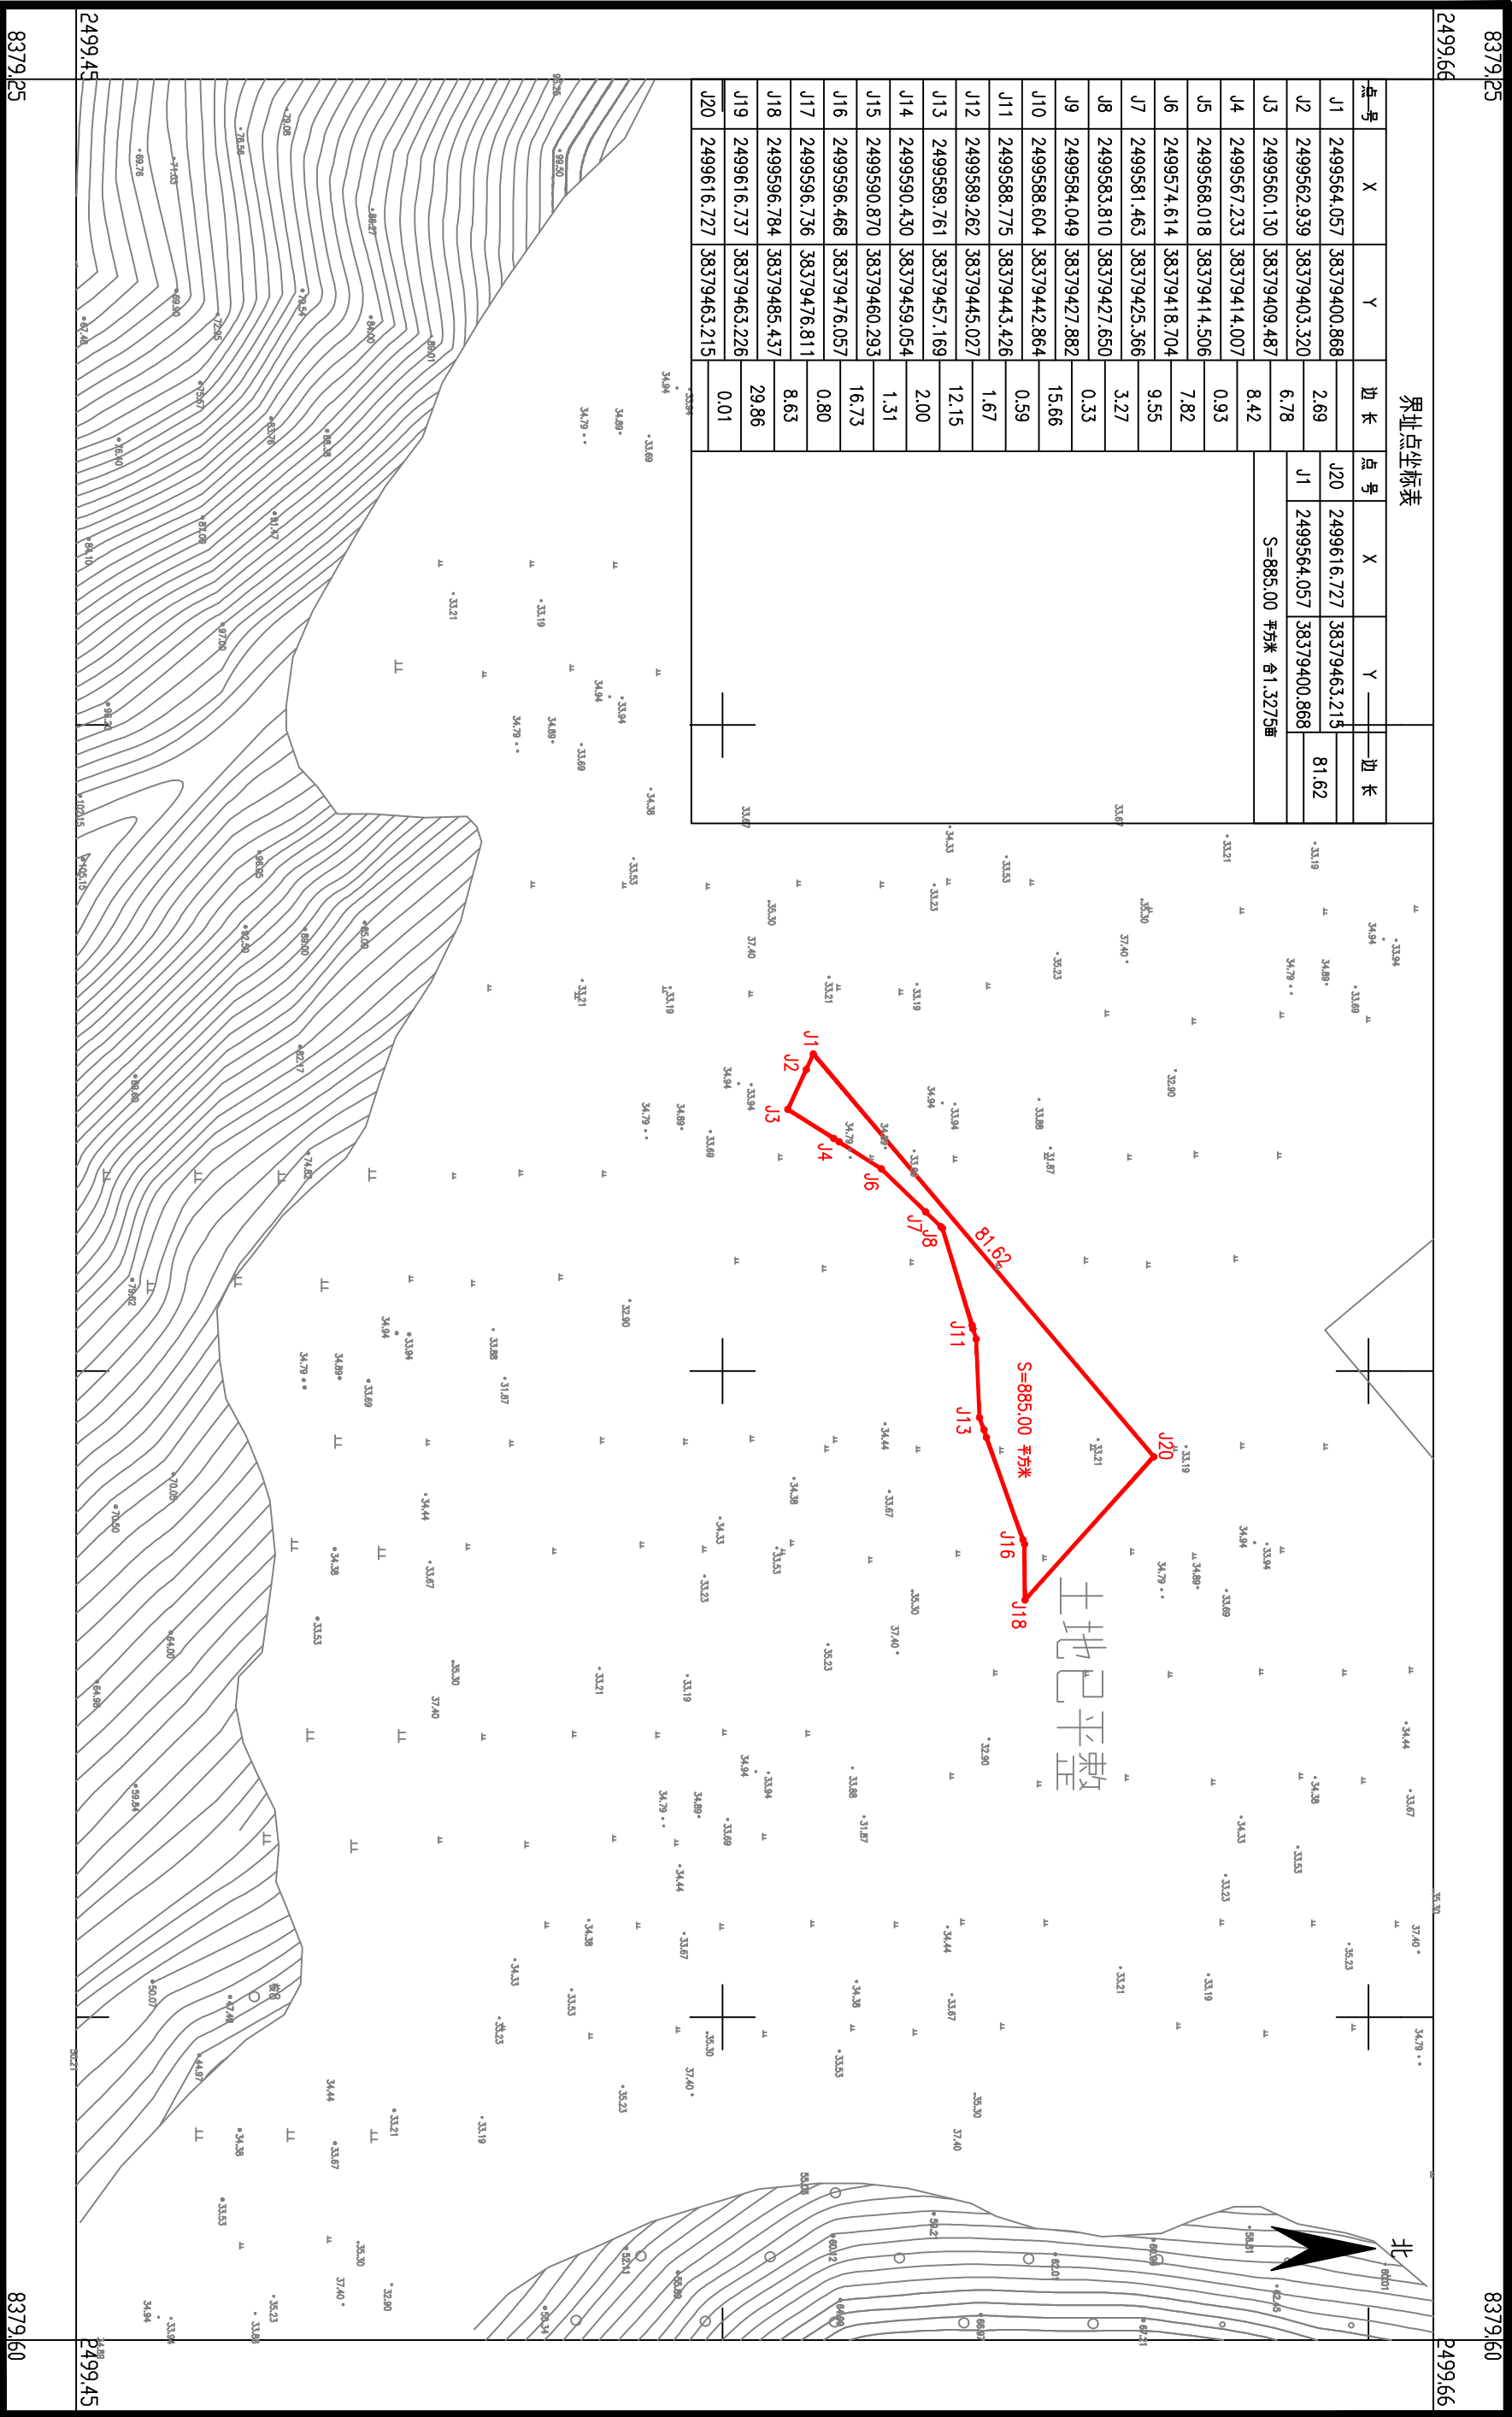

湖南省地质工程勘察院有限公司江门分公司

2026年5月数字化制图
2000国家大地坐标系：中央午线114度
1985国家高程基准，等高距为1米
2007年版式


1:1000

绘图员：龚翔
检查员：金祥
审核员：廖军华

鹤山市2025年度第十八批次城镇建设用地征收土地位置范围图（二）——鹤山市共和镇新连村二联股份经济合作社

鹤山市共和镇新连村二联股份经济合作社、鹤山市鹤城镇东坑经济联合社

单位: m, m²

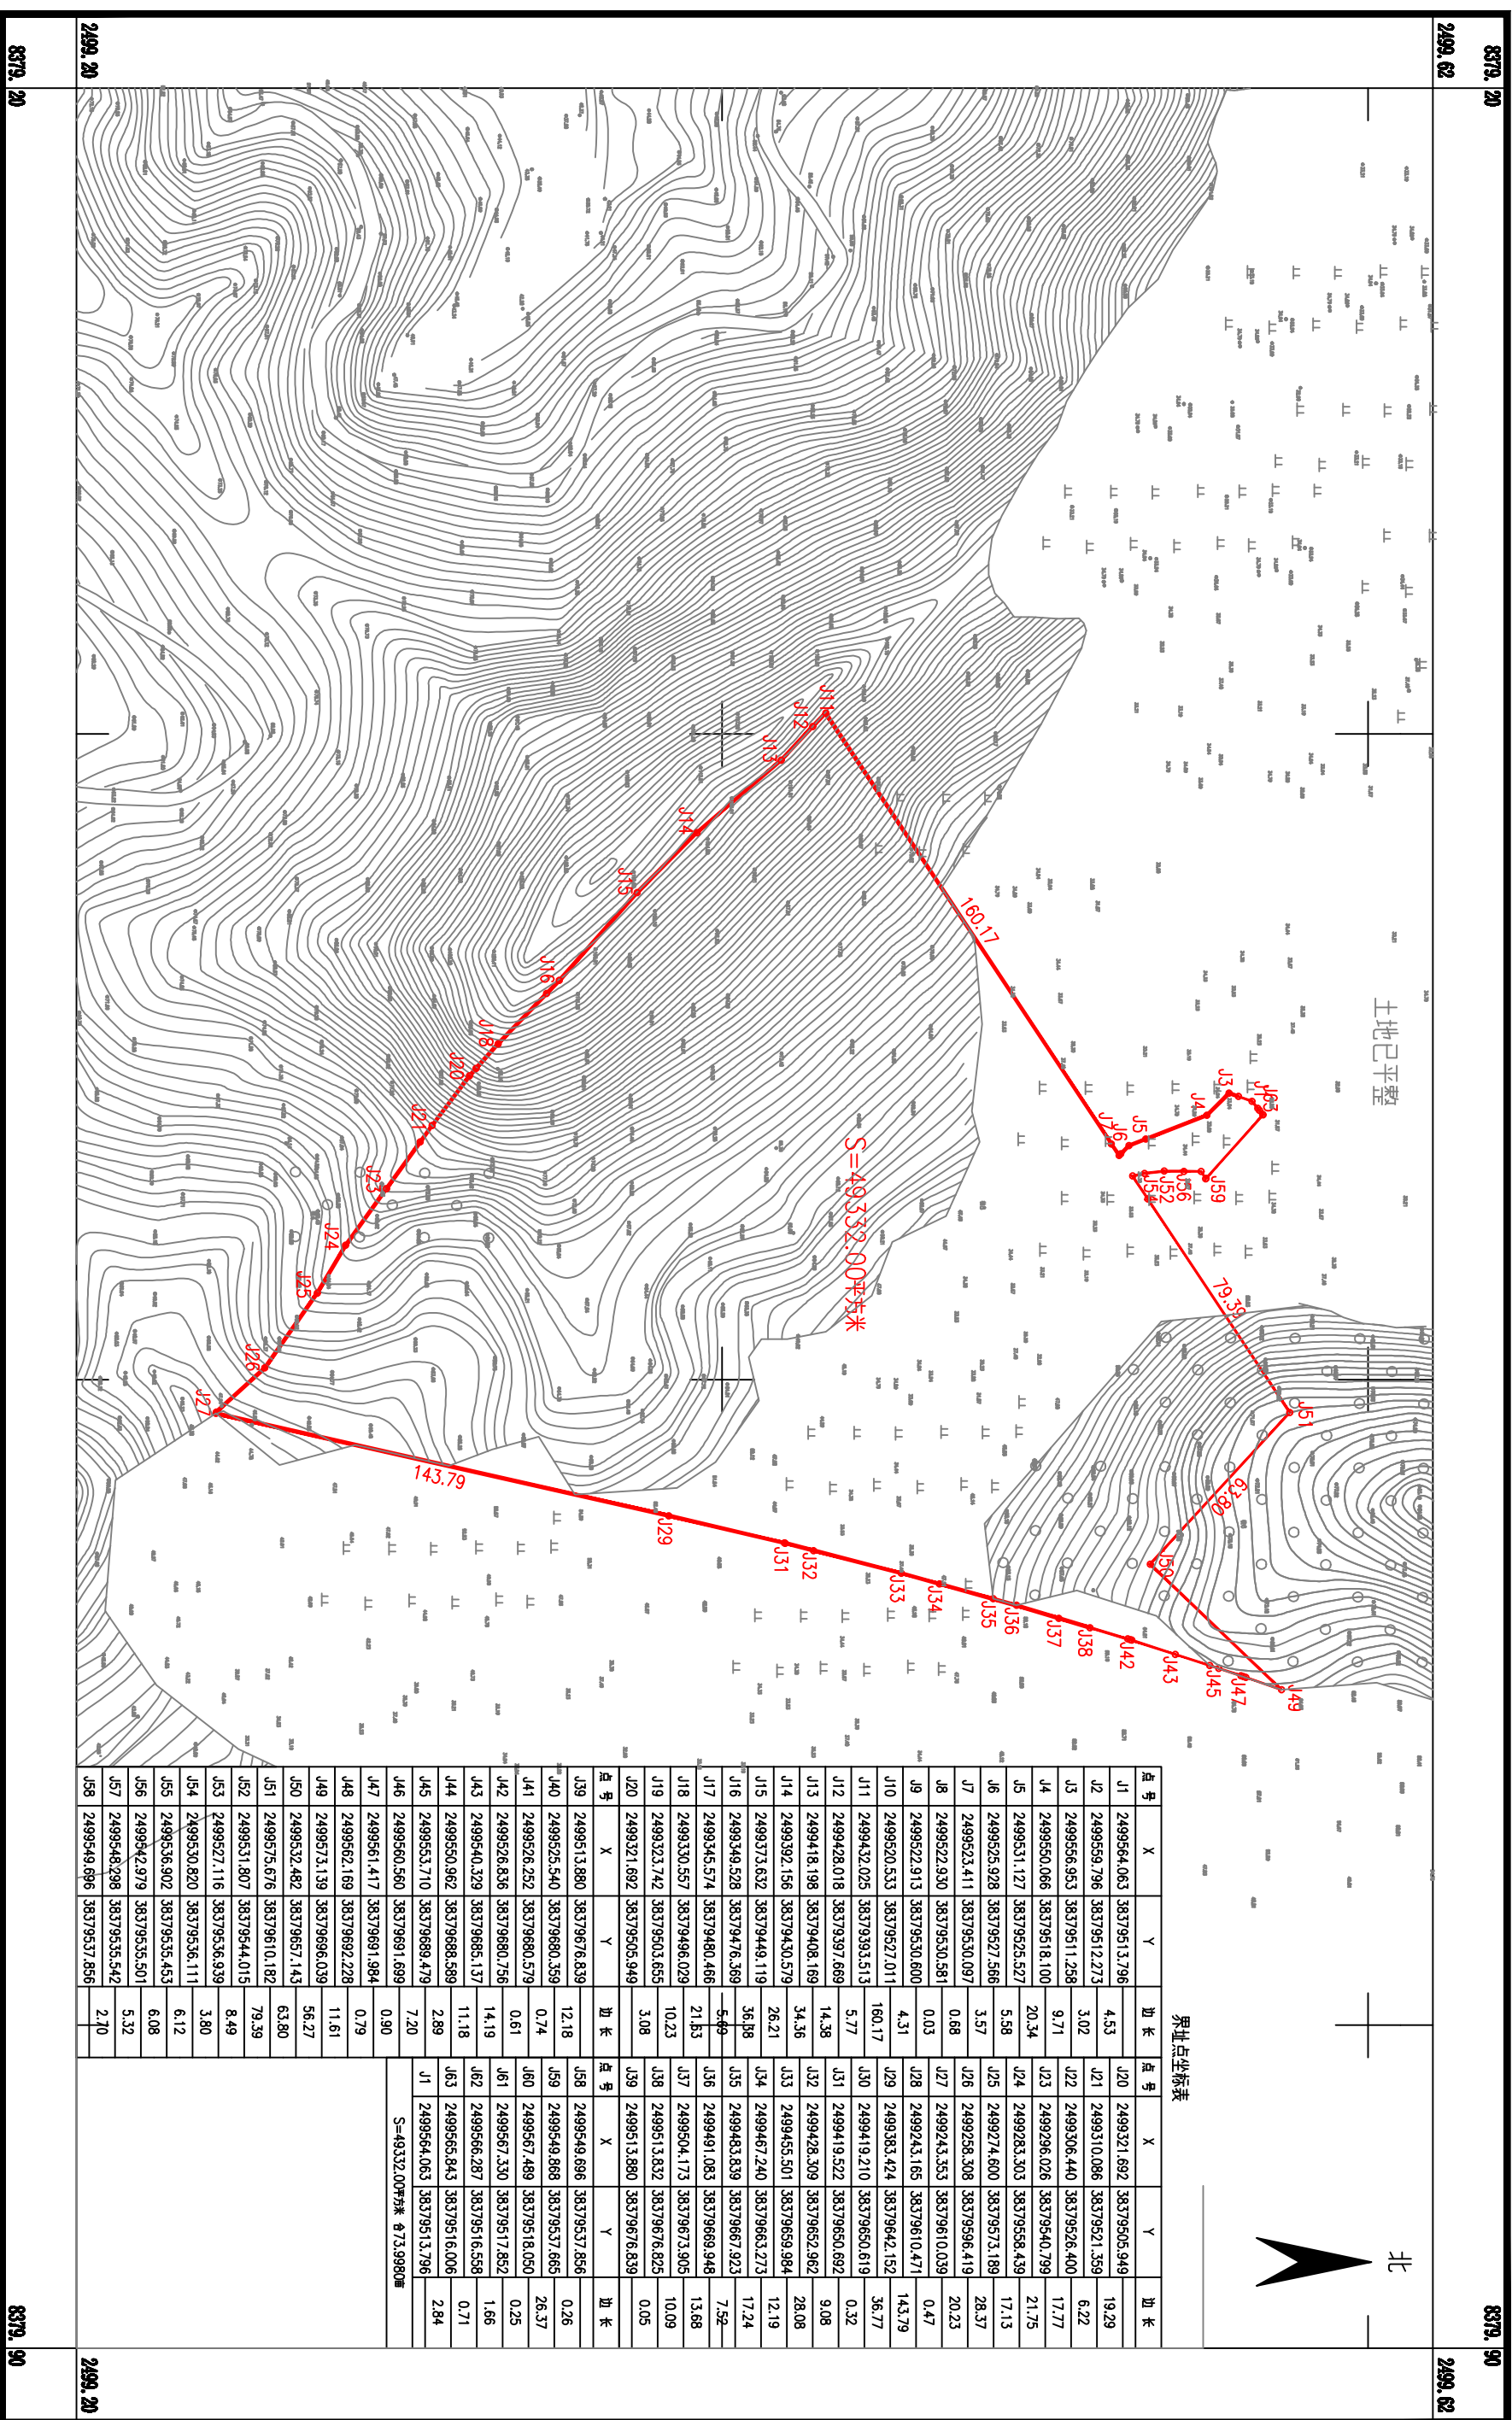


2026年5月数字化制图
2000国家大地坐标系：中央子午线114度
1985国家高程基准，等高距为1米
2007年版式

绘图员： 奎翔
检查员： 金祥
审核员： 廖军华

鹤山市2025年度第十八批次城镇建设用地位征收土地位置范围图（三）一鹤山市共和镇新连村二联股份经济合作社
鹤山市共和镇新连村二联股份经济合作社

单位：m.m²

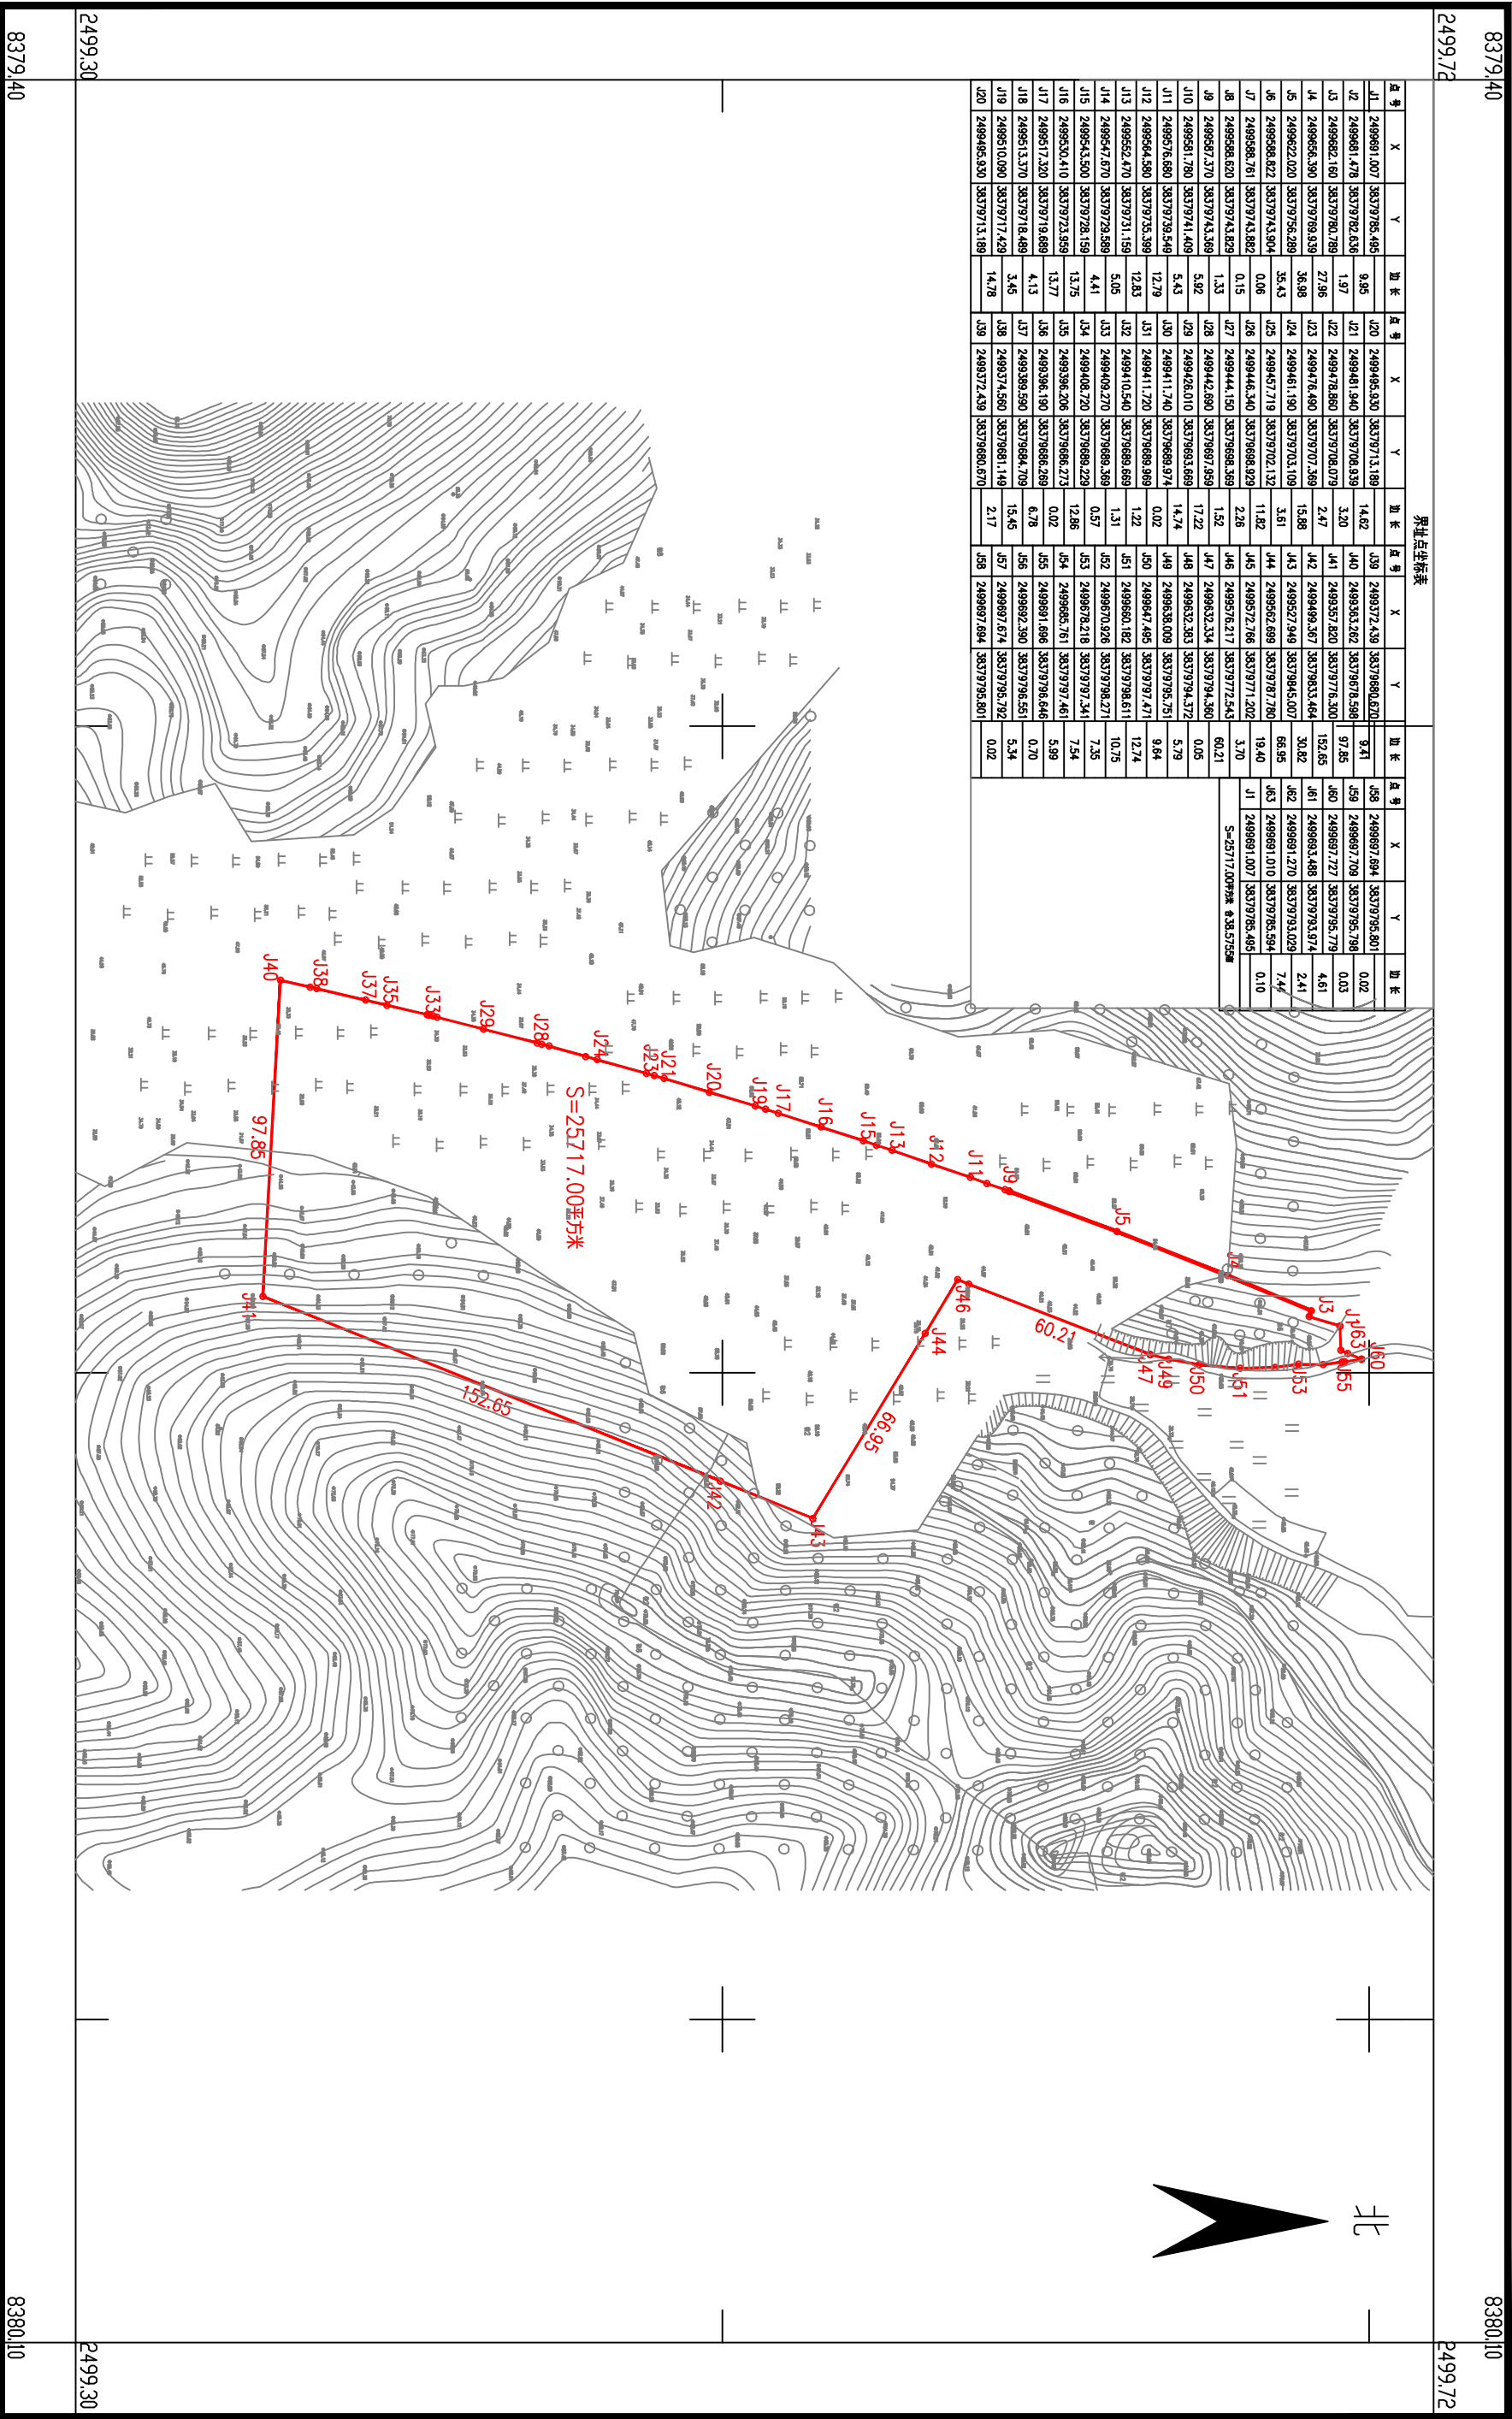

2026年5月数字化制图
2000国家大地坐标系：中央子午线114度
1985国家高程基准，等高距为1米
2007年版式

1:2000


绘图员：龚翔
检查员：金祥
审核员：廖军华

湖南省地质工程勘察院有限公司江门分公司

鹤山市2025年度第十八批次城镇建设用地征收土地位置范围图（一）—鹤山市鹤城镇东坑经济联合社

鹤山市共和镇新连村二联股份经济合作社、鹤山市鹤城镇东坑经济联合社

单位：m.m²

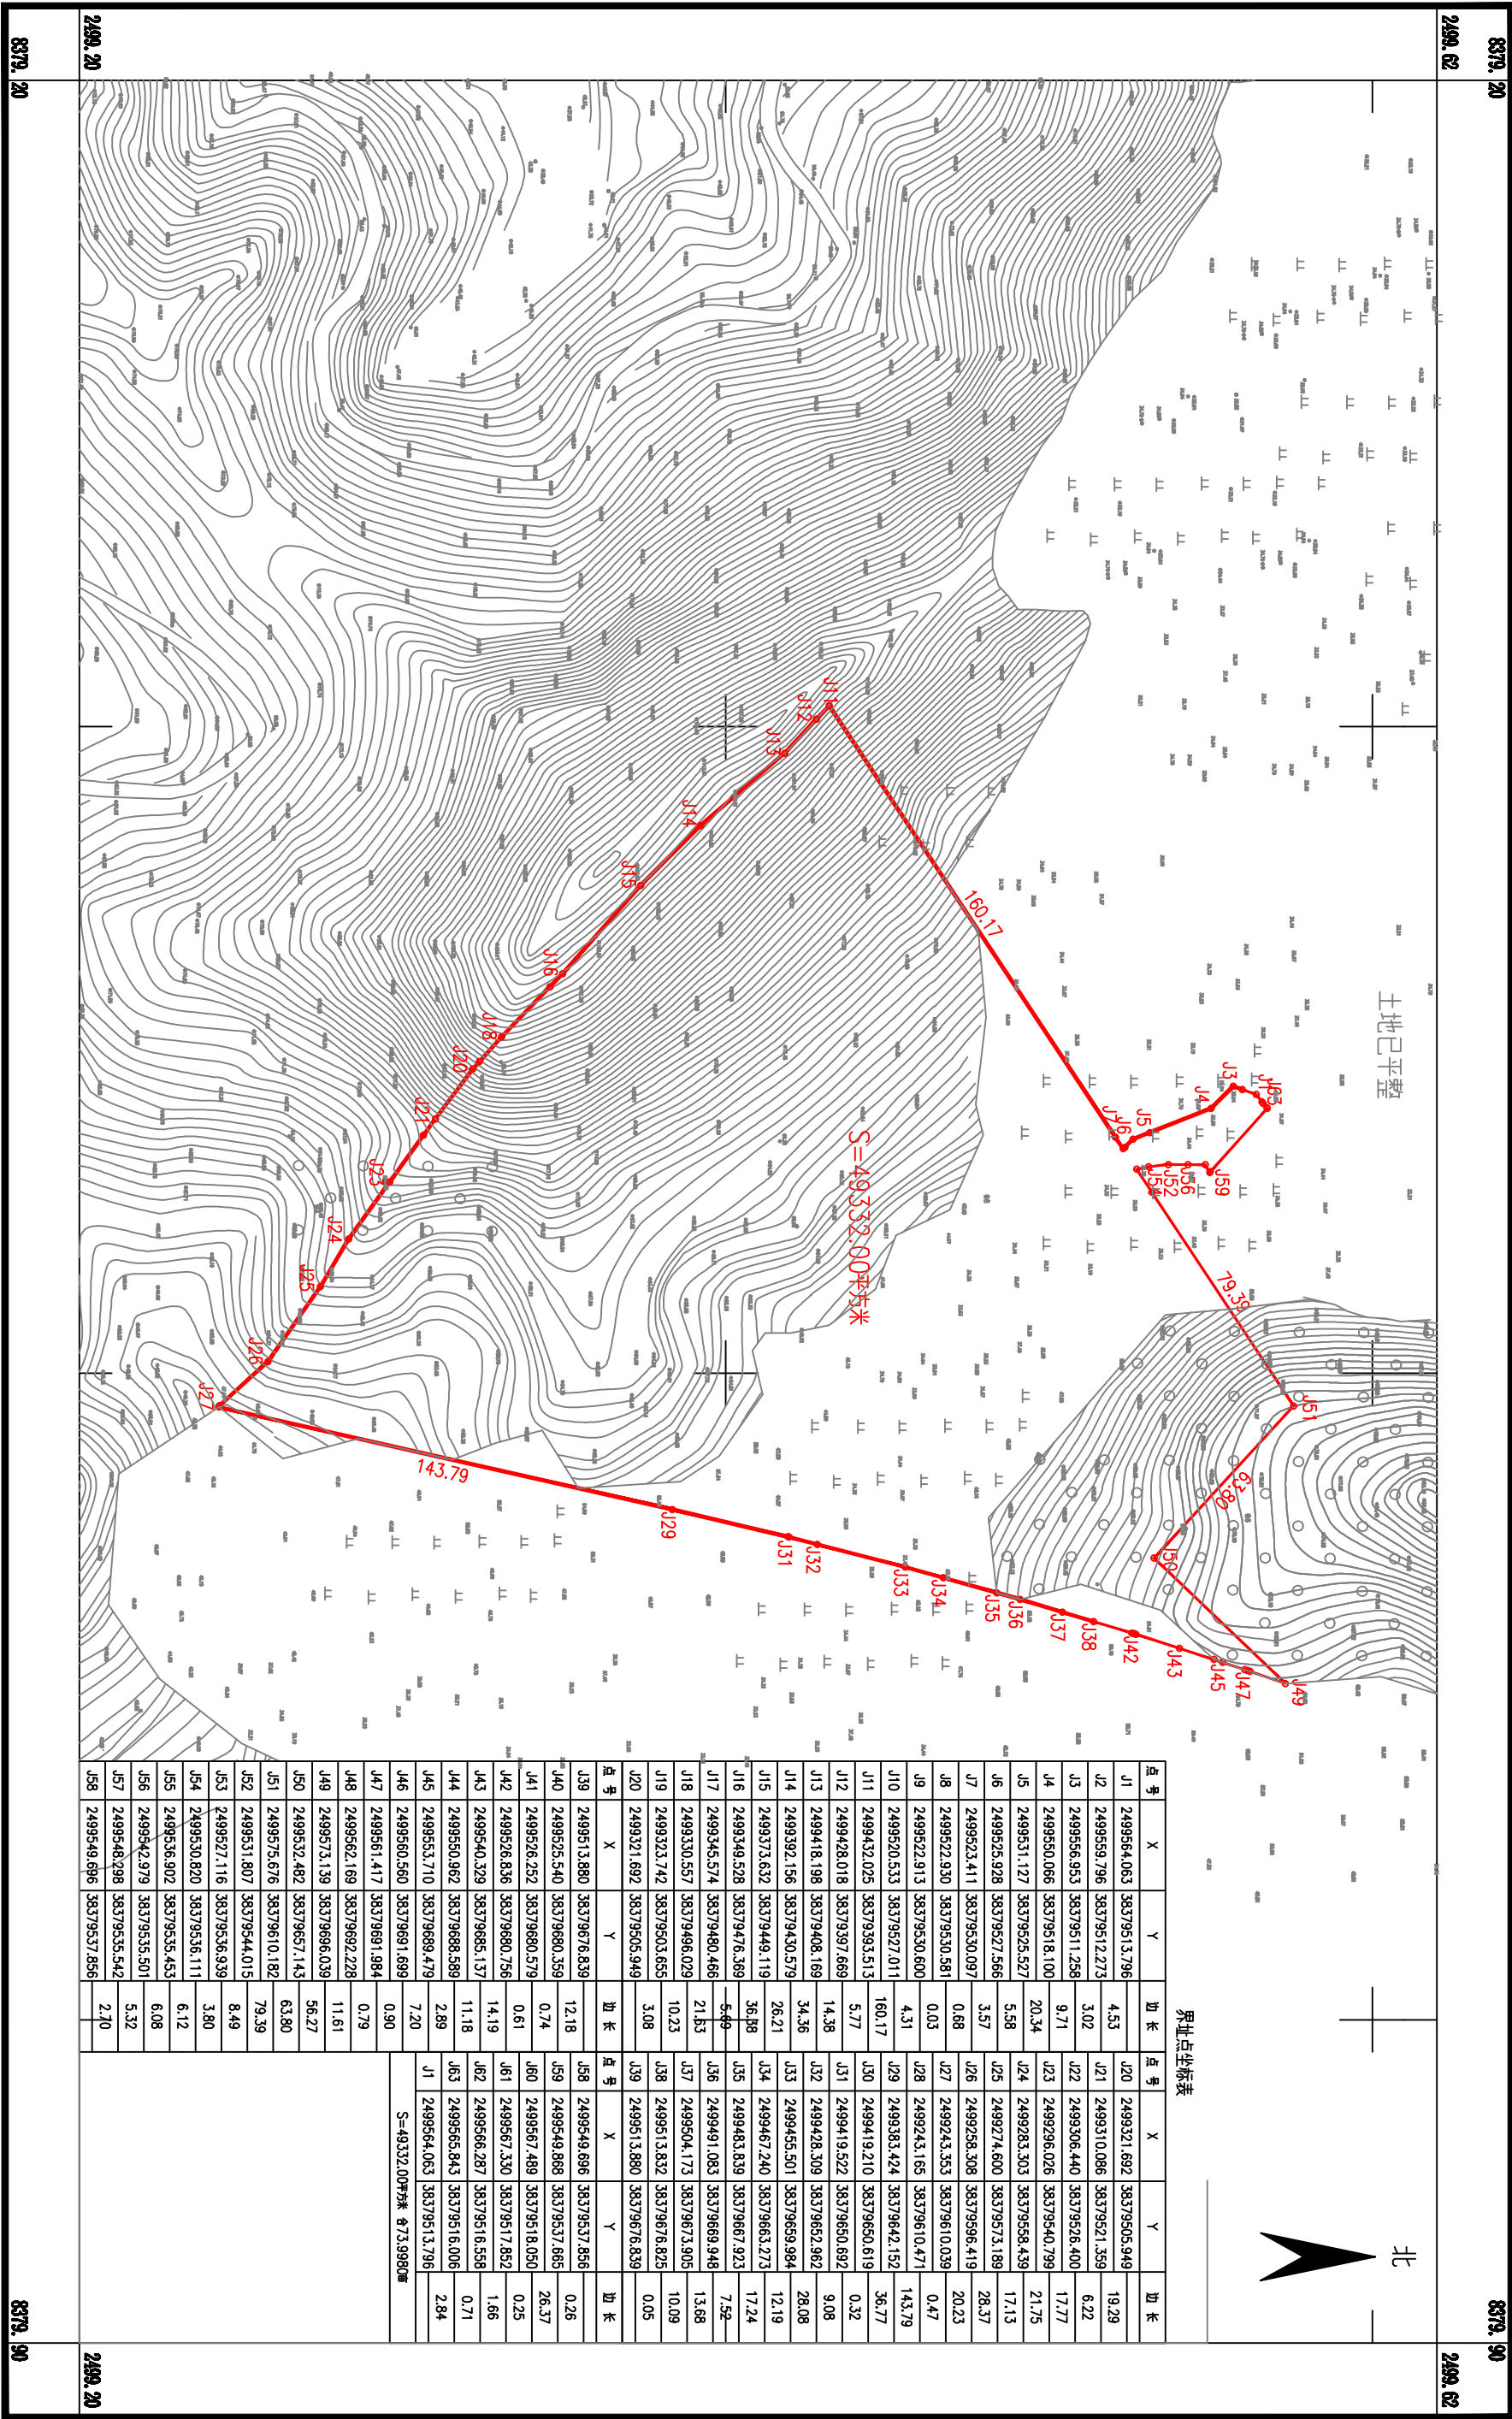

湖南省地质工程勘察院有限公司江门分公司

2026年5月数字化制图
2000国家大地坐标系：中央子午线114度
1985国家高程基准，等高距为1米
2007年版式

1:2000

绘图员：龚翔
检查员：金祥
审核员：廖军华

鹤山市2025年度第十八批次城镇建设用地位征收土地位置范围图(二)——鹤山市鹤城镇东坑经济联合社

鹤山市共和镇新连村二联股份经济合作社、鹤山市鹤城镇东坑经济联合社

单位: m.m²

[illegible]

2026年5月数字化制图
2000国家大地坐标系：中央子午线114度
1985国家高程基准，等高距为1米
2007年版式

绘图员：龚翔
检查员：金祥
审核员：廖军华