


鹤山市2026年度第五批次城镇建设用地位征收土地位置范围图（一）

鹤山市共和镇来苏村瓦元股份经济合作社、鹤山市共和镇经济联合总社

单位：m.m²

湖南省地质工程勘察院有限公司江门分公司

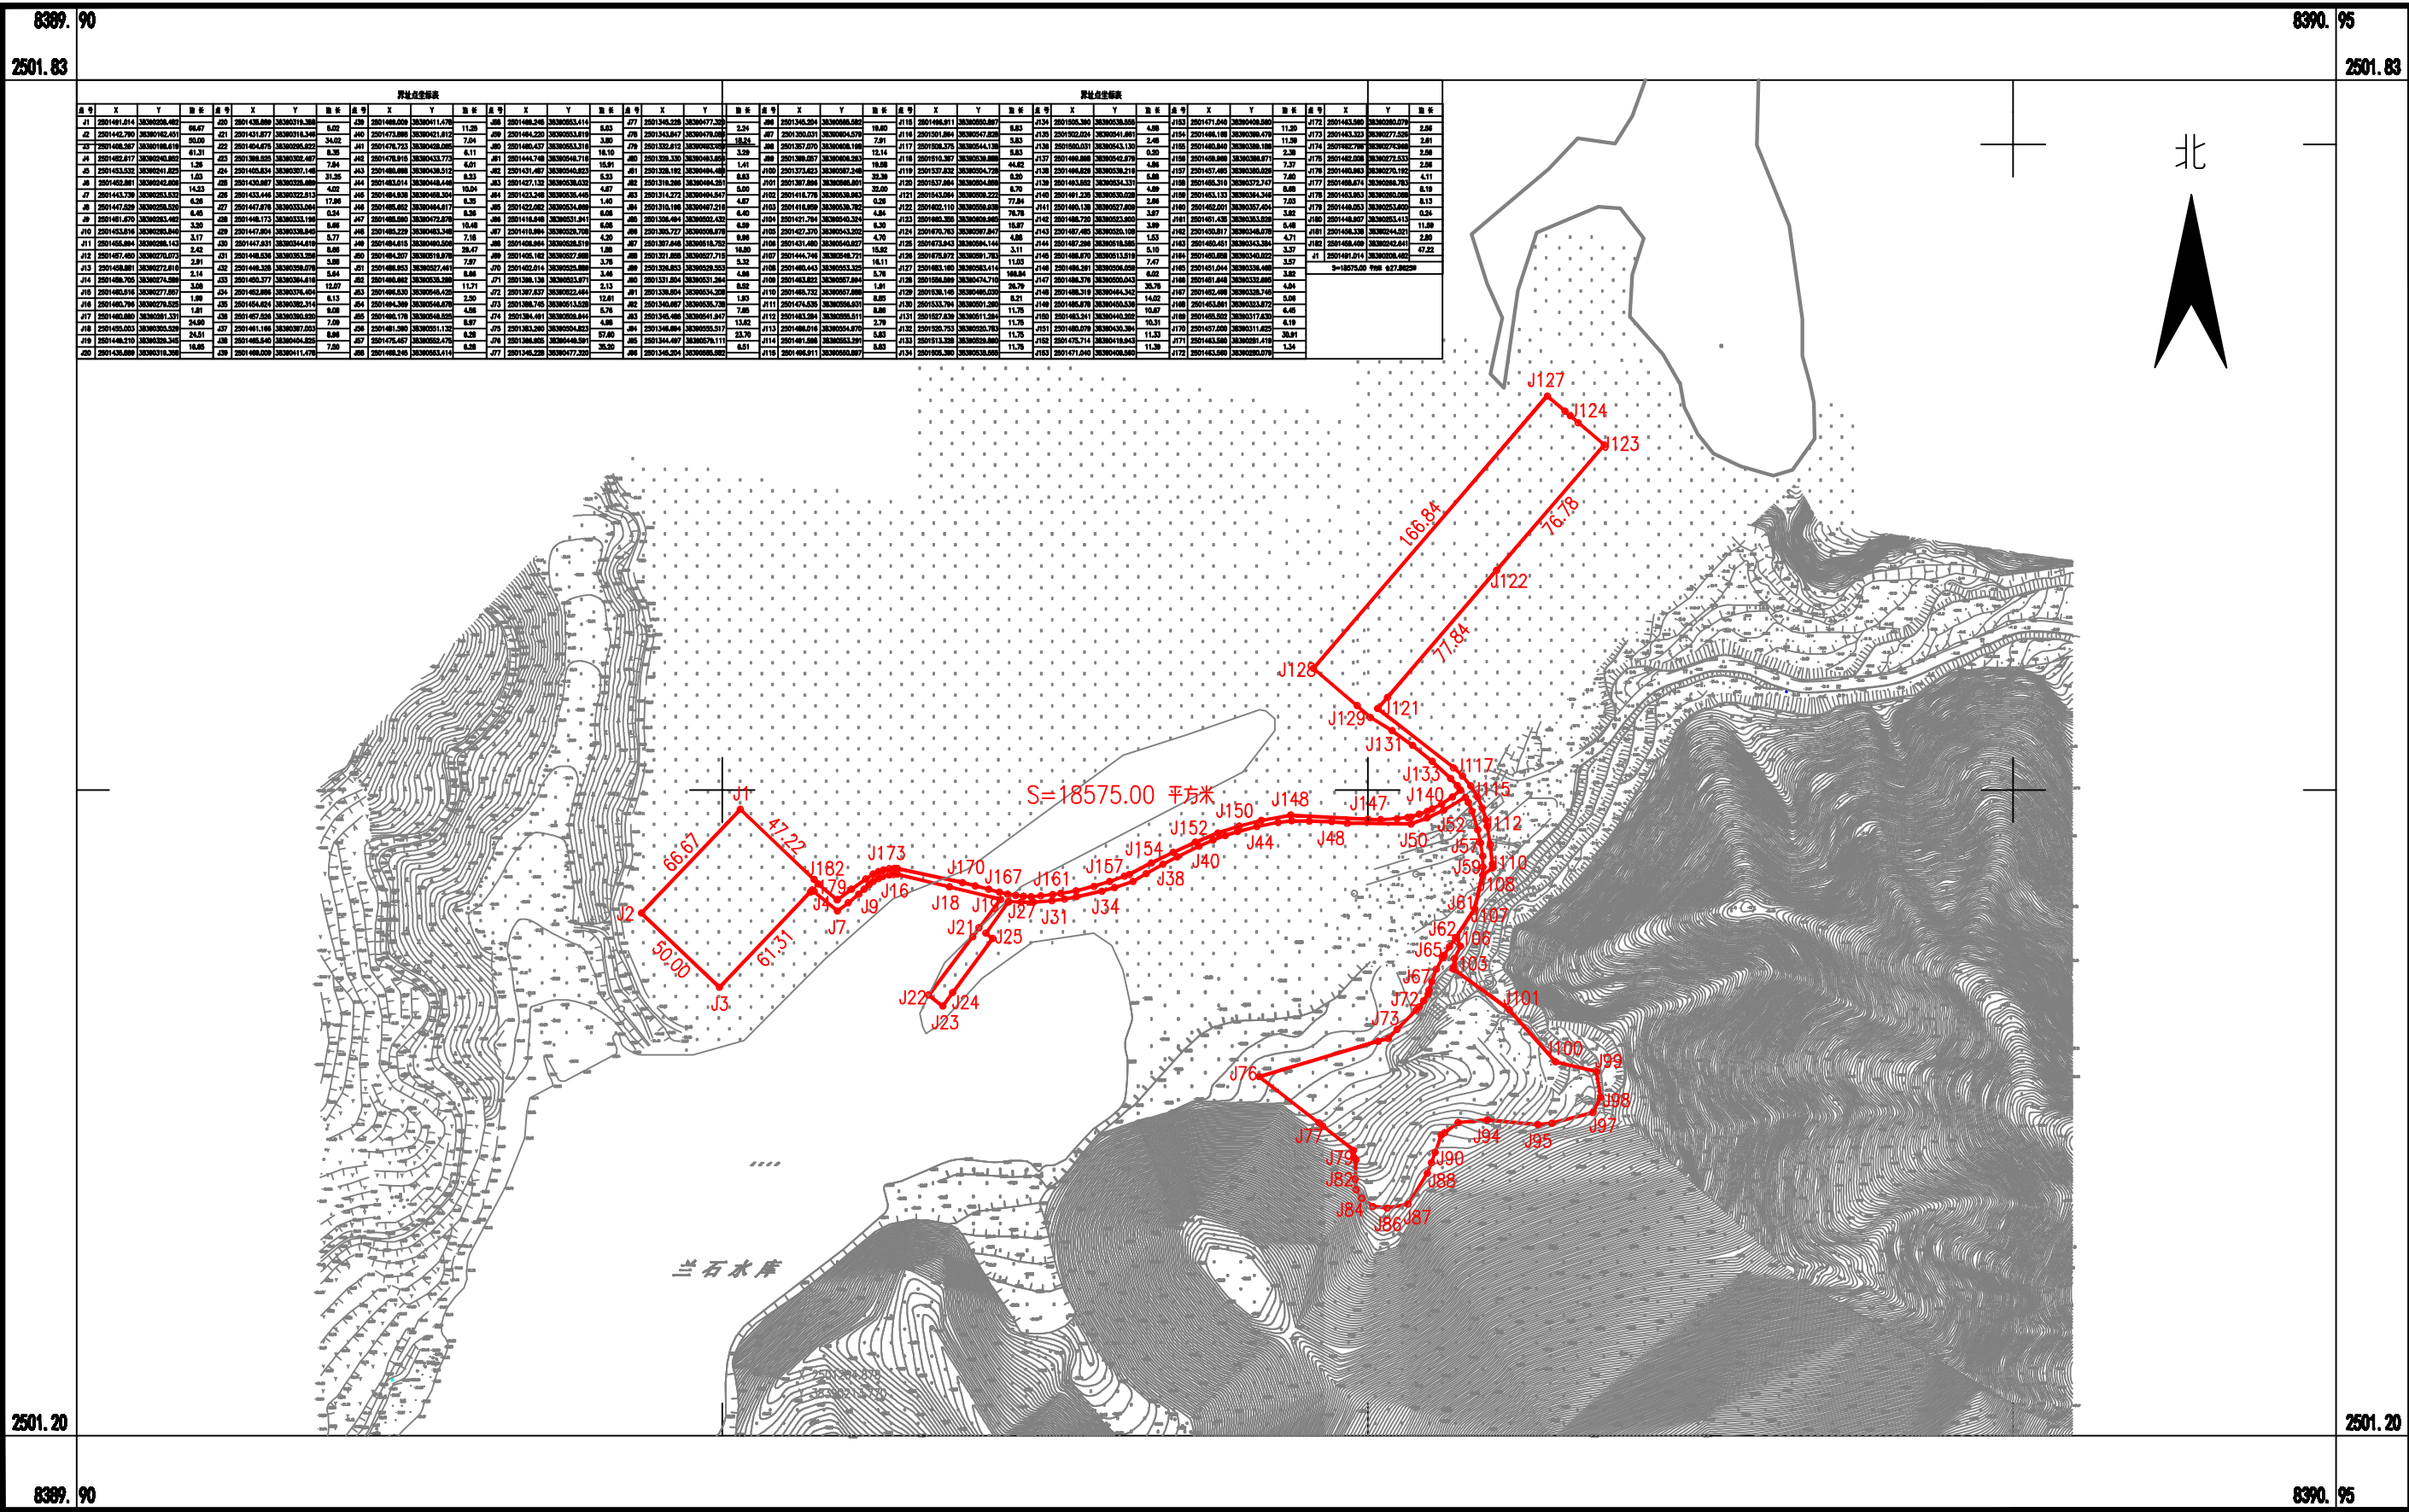


1:3000

绘图员：龚翔
检查员：金祥
审核员：廖军华

鹤山市2026年度第五批次城镇建设用地征收土地位置范围图（二）

鹤山市共和镇来芬村瓦元股份经济合作社

单位：m.m²

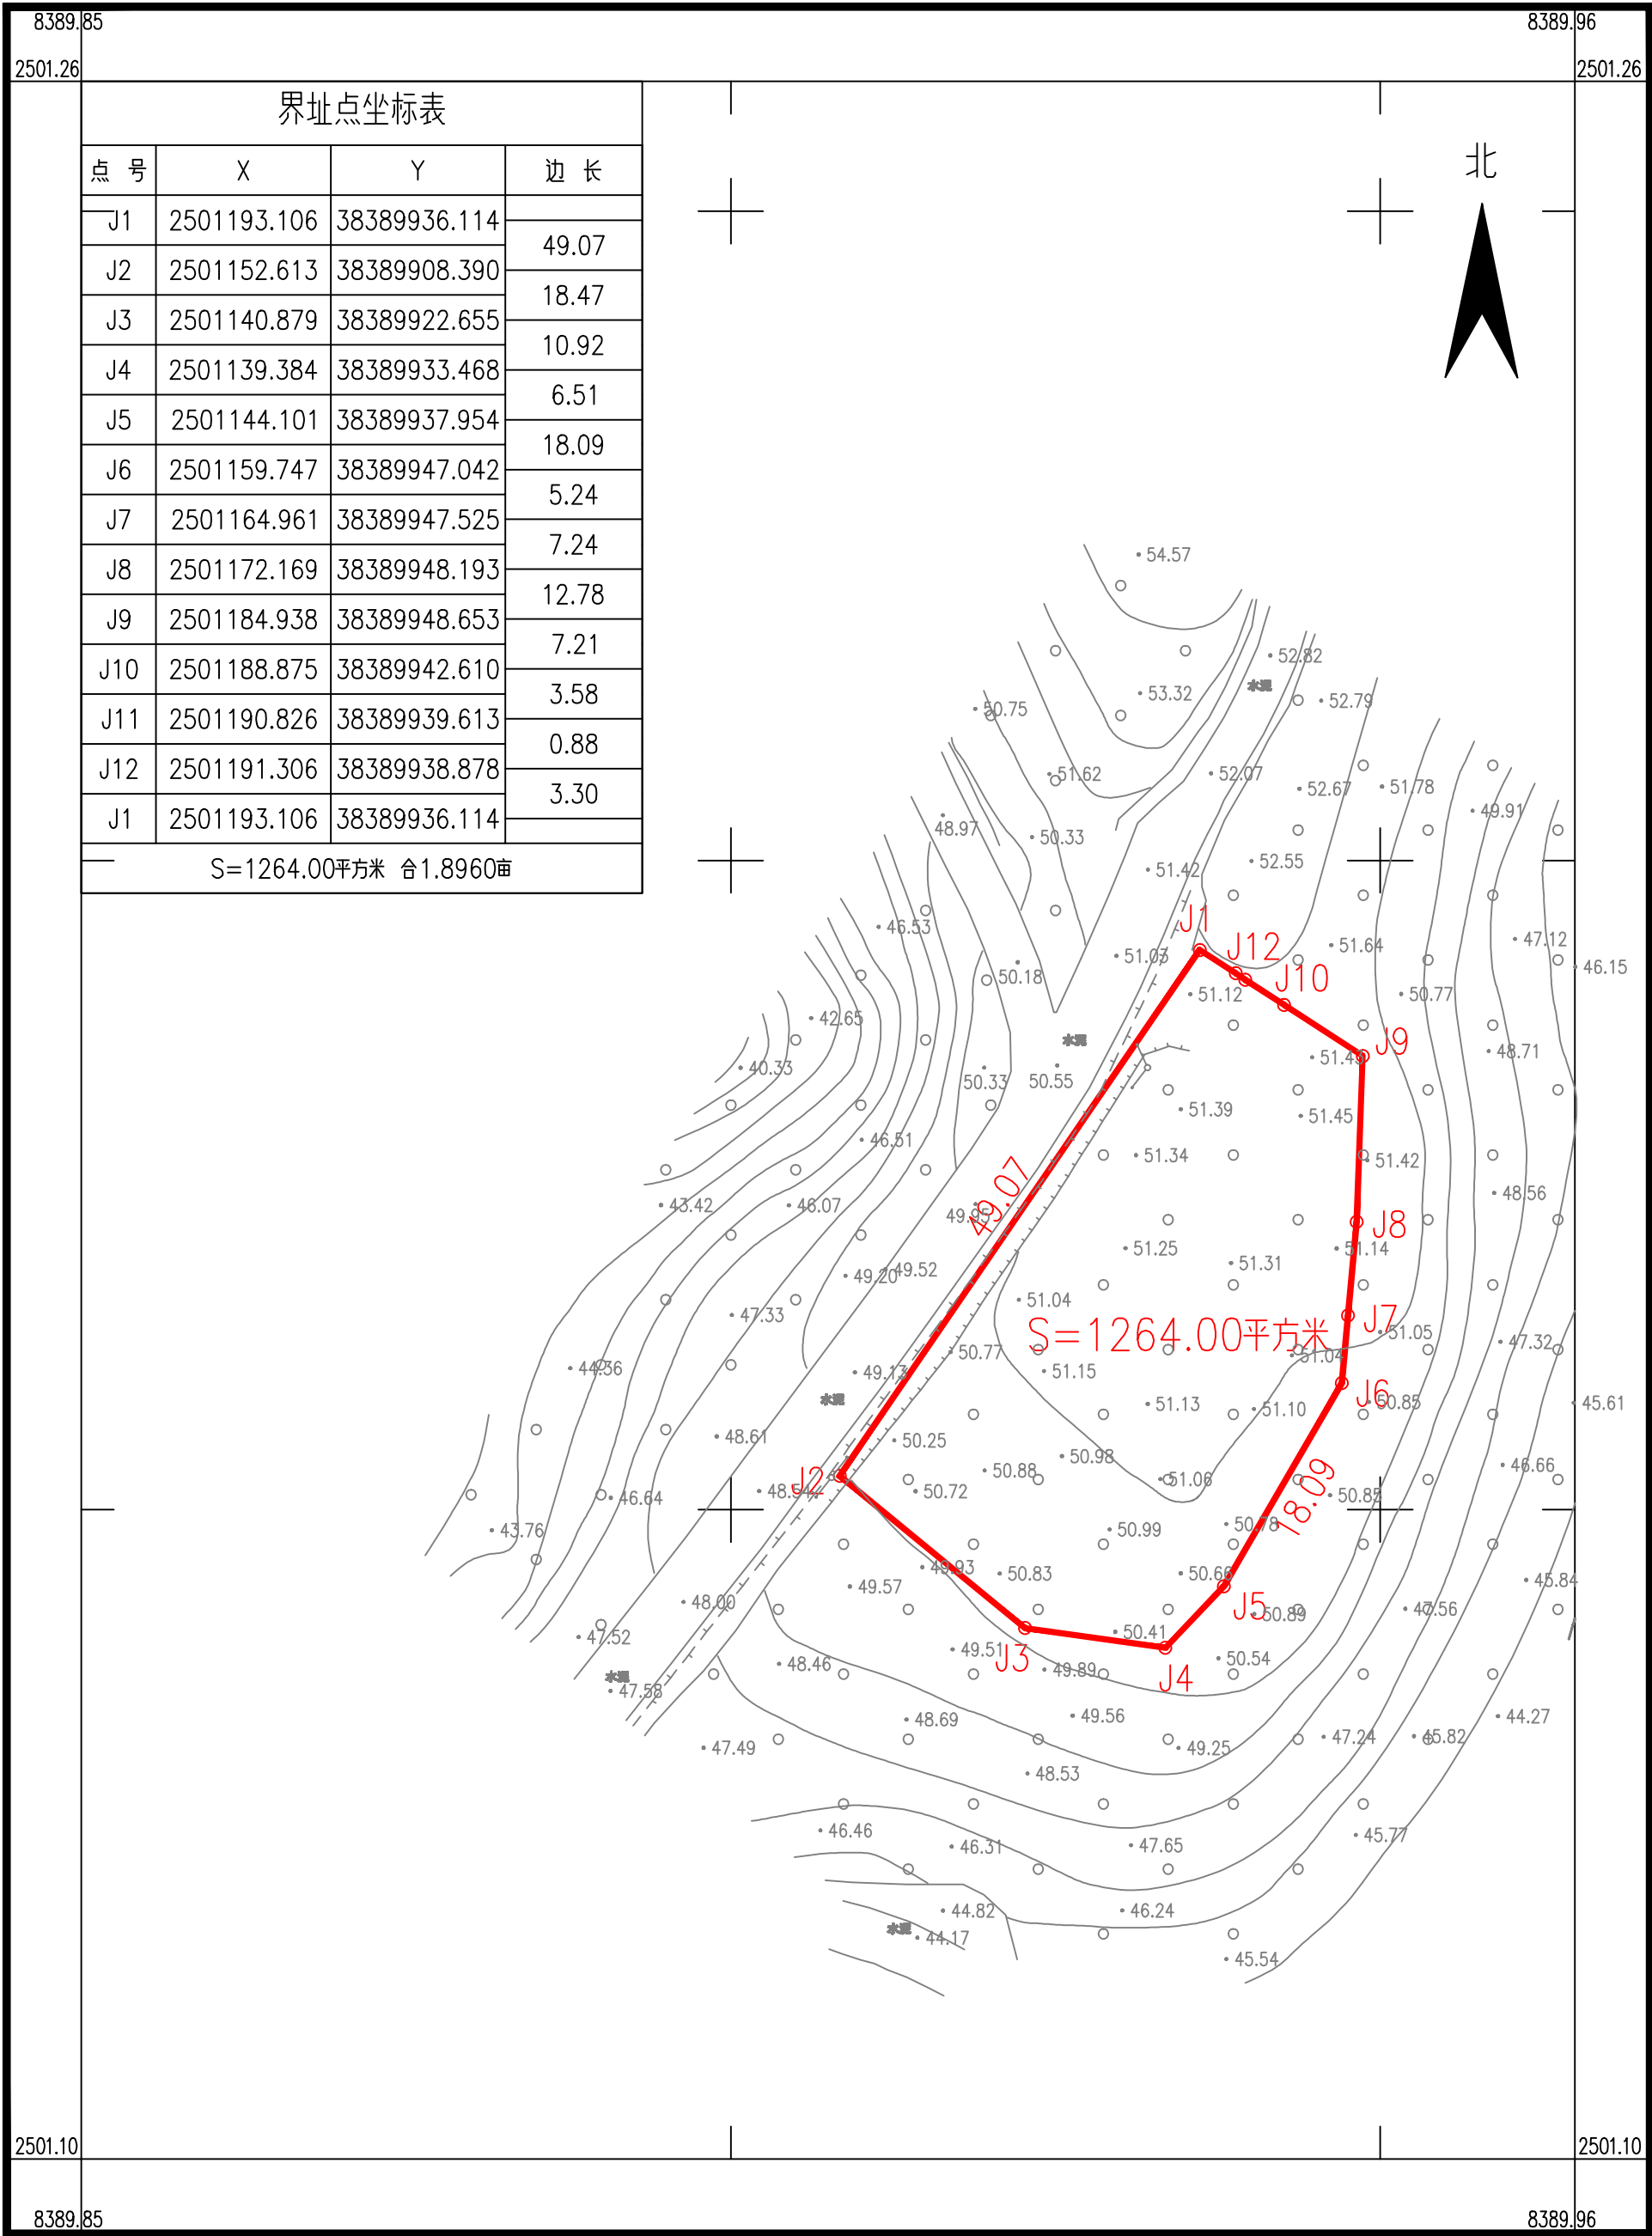

湖南省地质工程勘察院有限公司江门分公司

2026年7月数字化制图
2000国家大地坐标系：中央子午线114度
1985国家高程基准，等高距为1米
2007年版式

1:500

绘图员：龚翔
检查员：金祥
审核员：廖军华