


鹤山市2025年度第四十六批次城镇建设用地征收土地位置范围图

鹤山市鹤城镇坪山村委会

单位：m.m²

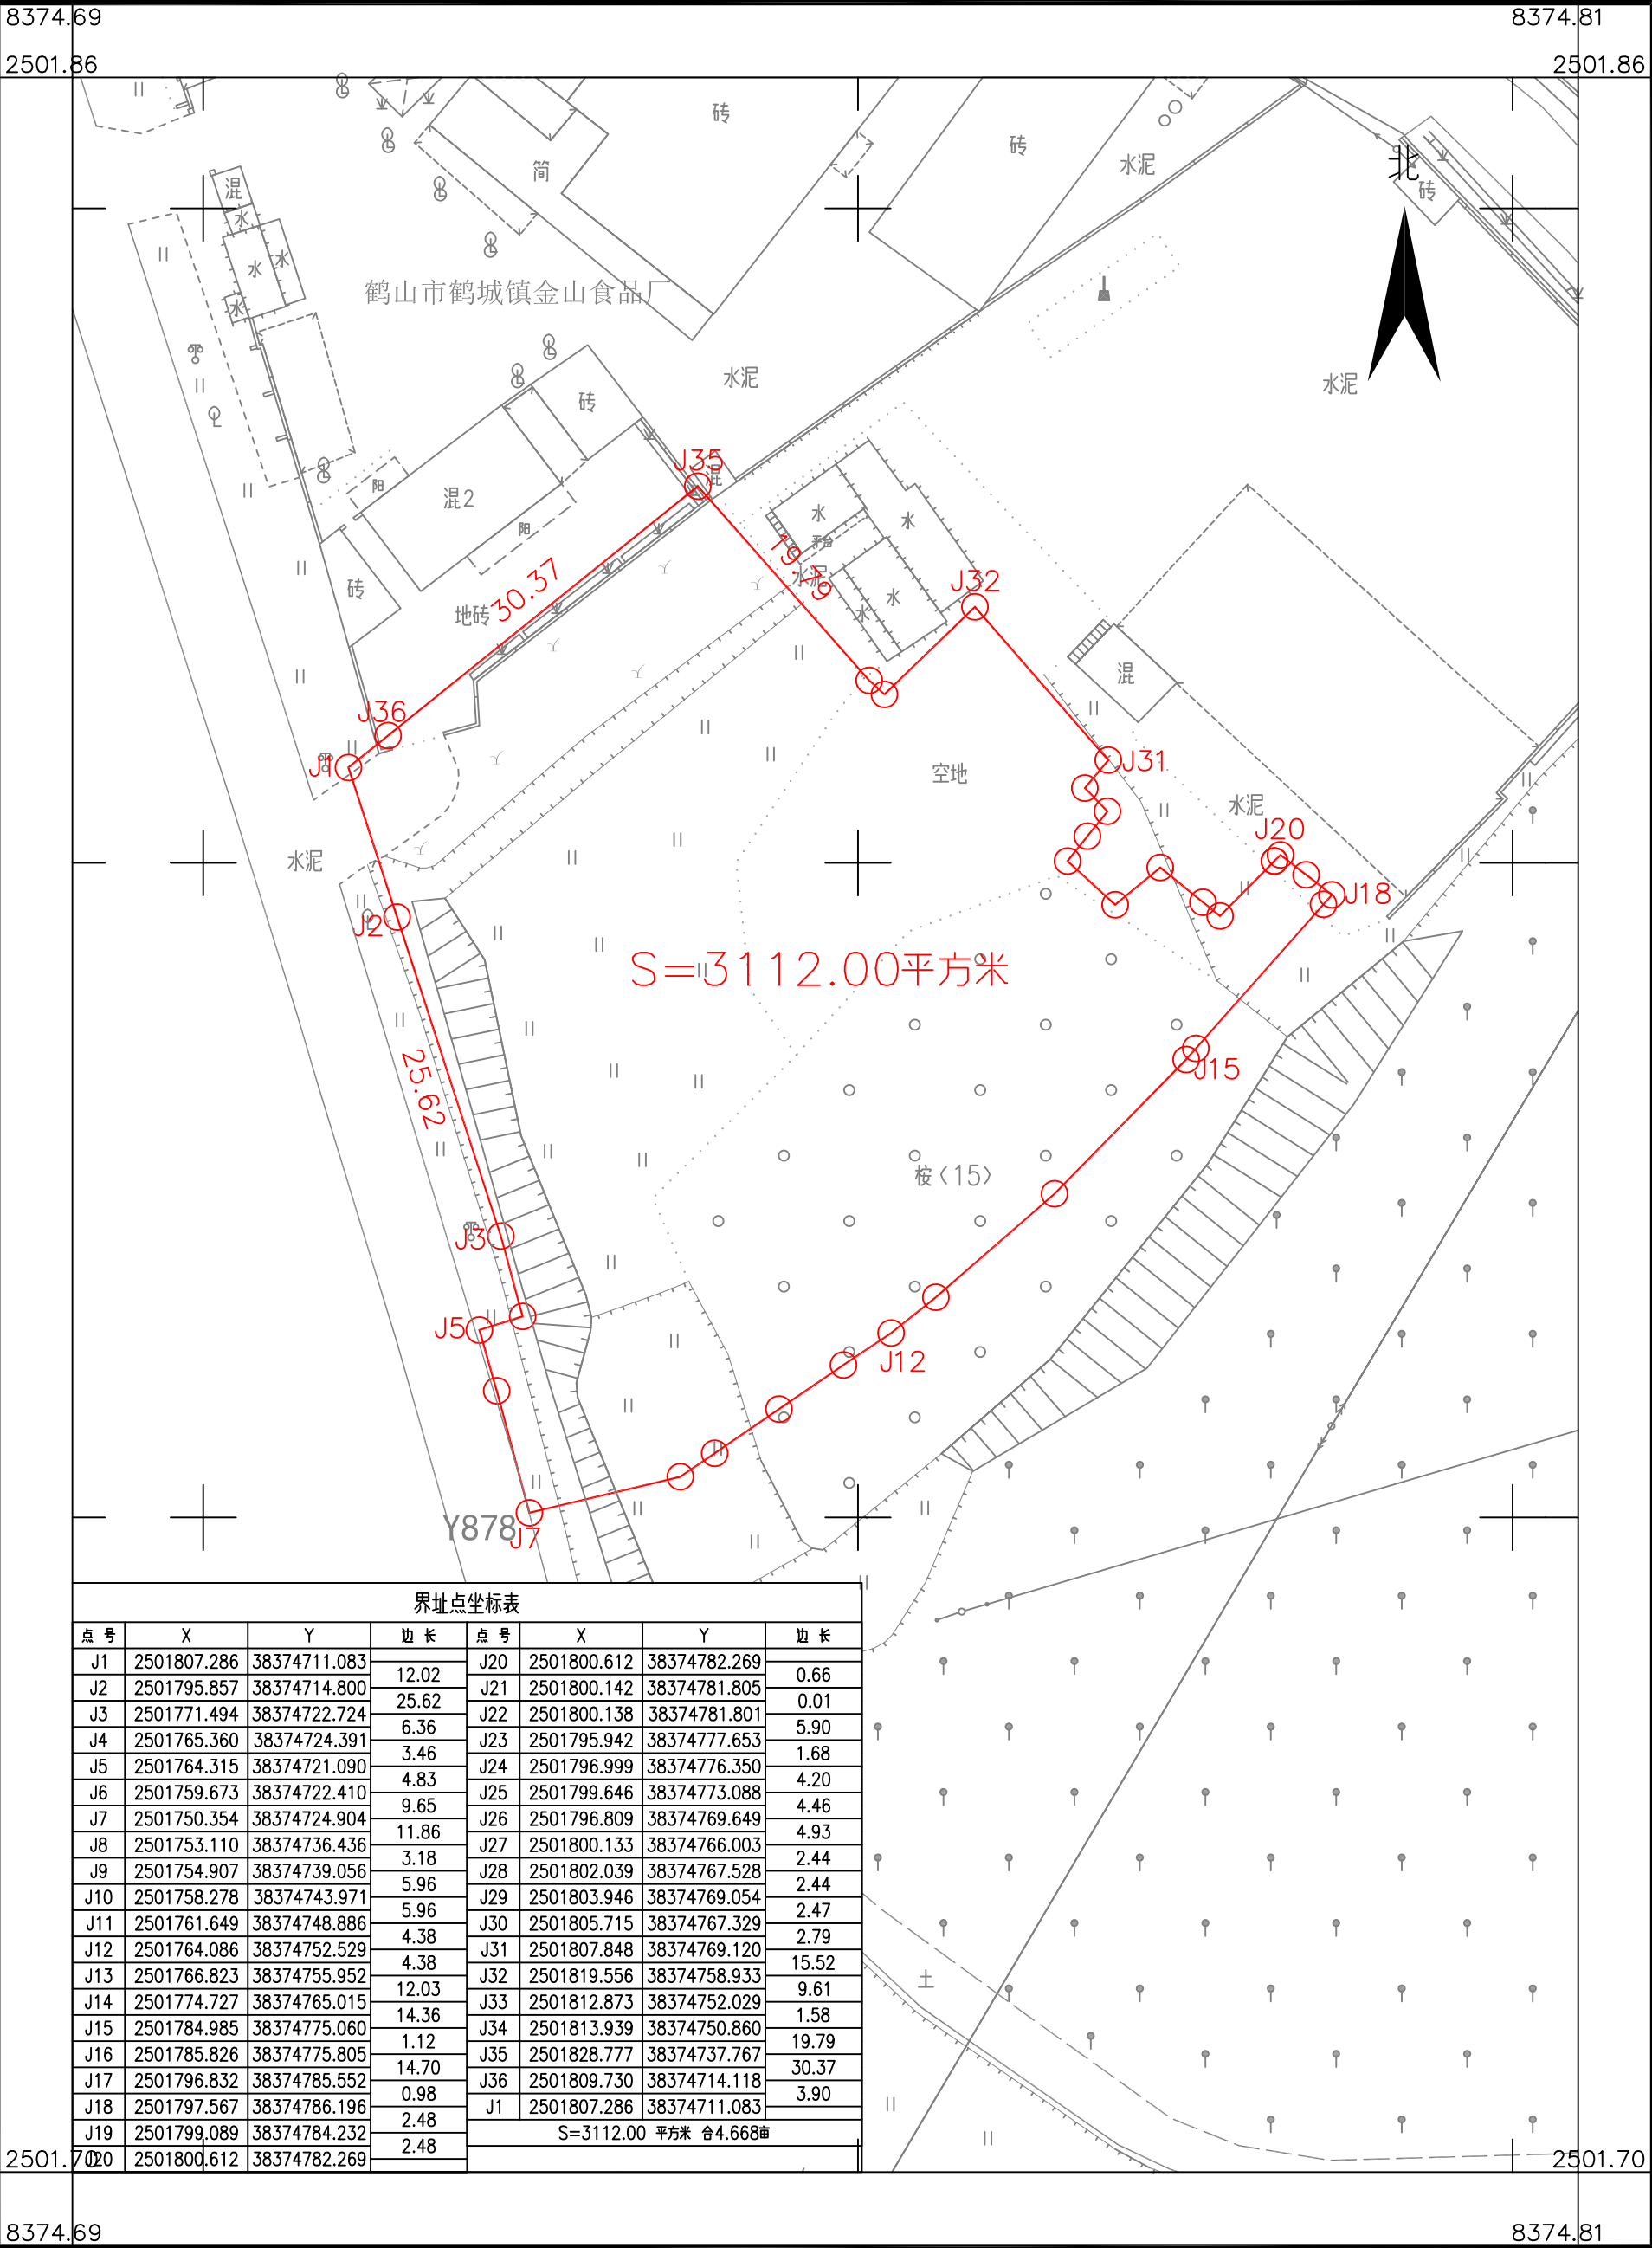

界址点坐标表							
点号	X	Y	边长	点号	X	Y	边长
J1	2501807.286	38374711.083	12.02	J20	2501800.612	38374782.269	0.66
J2	2501795.857	38374714.800	25.62	J21	2501800.142	38374781.805	0.01
J3	2501771.494	38374722.724	6.36	J22	2501800.138	38374781.801	5.90
J4	2501765.360	38374724.391	3.46	J23	2501795.942	38374777.653	1.68
J5	2501764.315	38374721.090	4.83	J24	2501796.999	38374776.350	4.20
J6	2501759.673	38374722.410	9.65	J25	2501799.646	38374773.088	4.46
J7	2501750.354	38374724.904	11.86	J26	2501796.809	38374769.649	4.93
J8	2501753.110	38374736.436	3.18	J27	2501800.133	38374766.003	2.44
J9	2501754.907	38374739.056	5.96	J28	2501802.039	38374767.528	2.44
J10	2501758.278	38374743.971	5.96	J29	2501803.946	38374769.054	2.47
J11	2501761.649	38374748.886	4.38	J30	2501805.715	38374767.329	2.79
J12	2501764.086	38374752.529	4.38	J31	2501807.848	38374769.120	15.52
J13	2501766.823	38374755.952	12.03	J32	2501819.556	38374758.933	9.61
J14	2501774.727	38374765.015	14.36	J33	2501812.873	38374752.029	1.58
J15	2501784.985	38374775.060	1.12	J34	2501813.939	38374750.860	19.79
J16	2501785.826	38374775.805	14.70	J35	2501828.777	38374737.767	30.37
J17	2501796.832	38374785.552	0.98	J36	2501809.730	38374714.118	3.90
J18	2501797.567	38374786.196	2.48	J1	2501807.286	38374711.083	
J19	2501799.089	38374784.232	2.48	S=3112.00 平方米 合4.668亩			
J20	2501800.612	38374782.269					

2026年7月数字化制图
2000国家大地坐标系：中央子午线114度
1985国家高程基准，等高距为1米
2007年版式

1:500

绘图员：李移花
检查员：金 祥
审核员：廖军华

湖南省地质工程勘察院有限公司江门分公司