



鹤山市桃源镇龙胜片区04-01单元控制性详细规划

规划-08竖向规划图

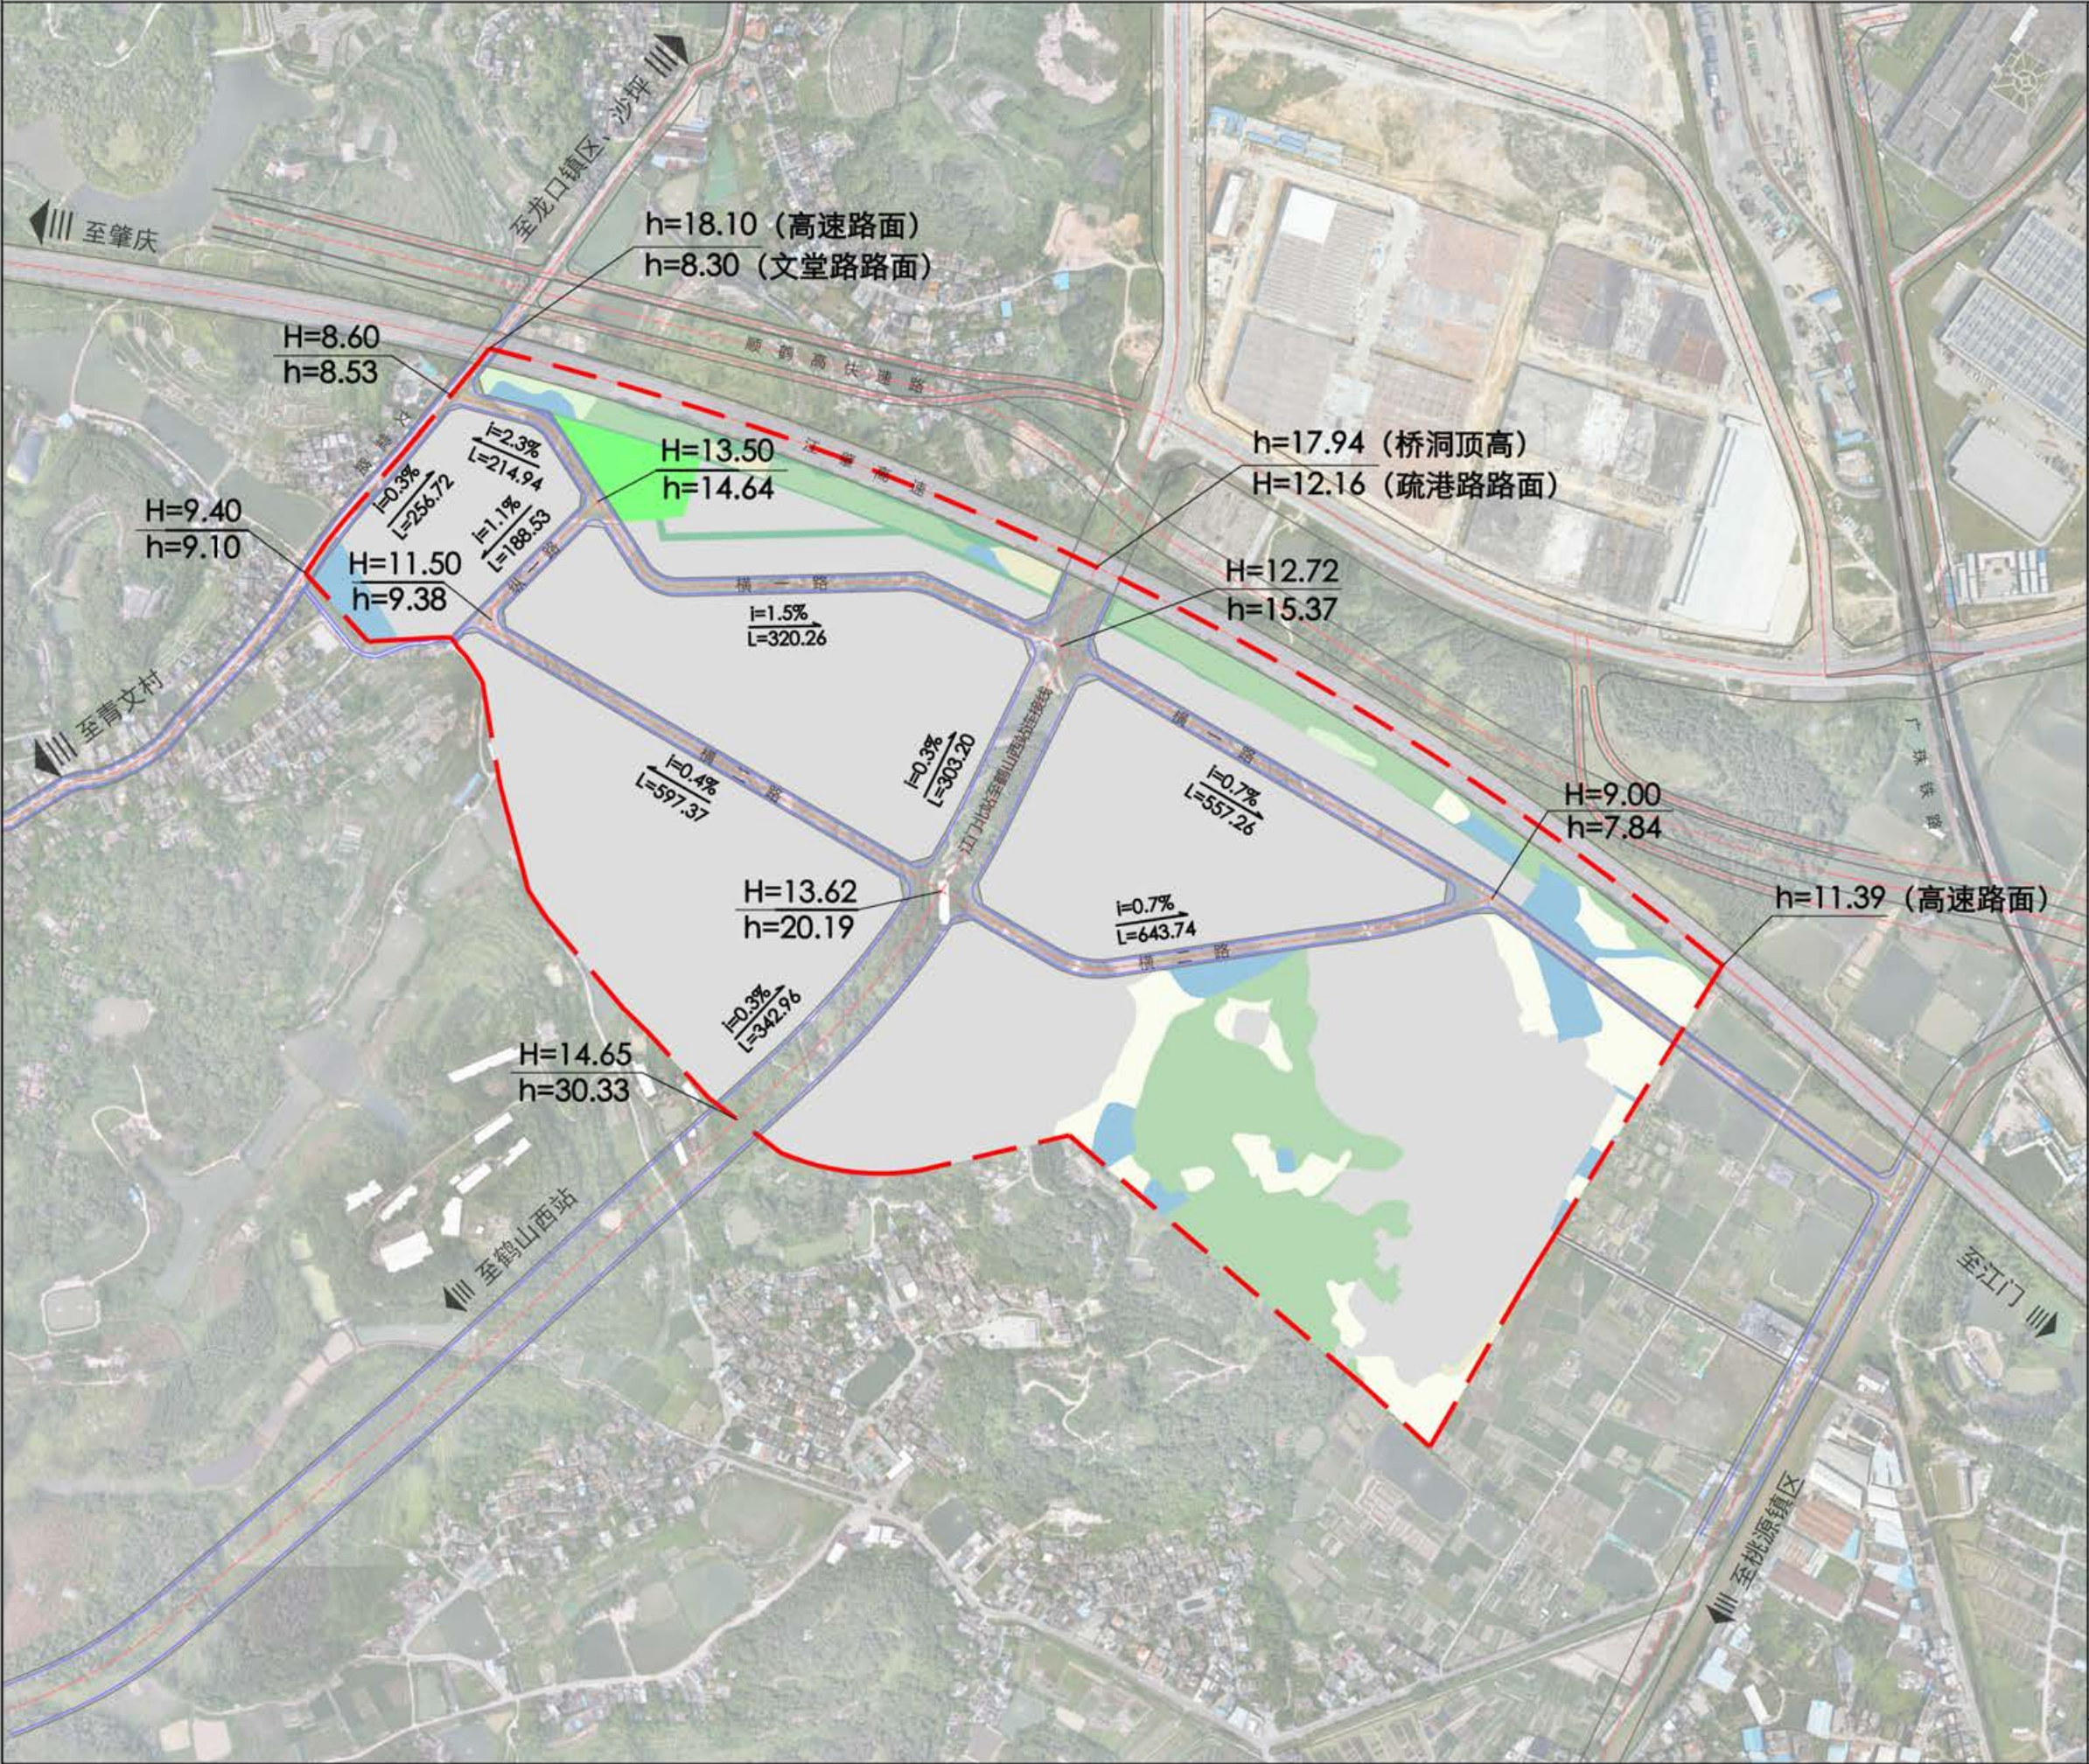

比例尺

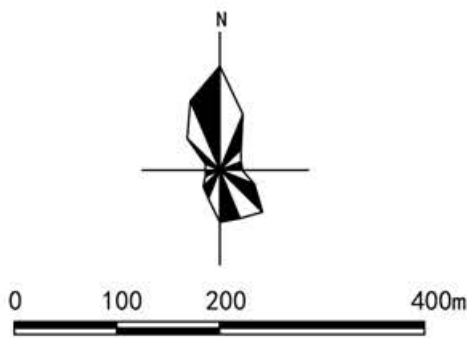

区位图



图例

- 耕地 (01)
- 园地 (02)
- 林地 (03)
- 农业设施建设用地 (06)
- 公园绿地 (1401)
- 防护绿地 (1402)
- 陆地水域 (17)
- 规划范围
- H=10.00 规划标高
- h=10.00 现状标高
- i=0.3% 道路坡度
- 道路坡向
- L=10.00 道路距离