



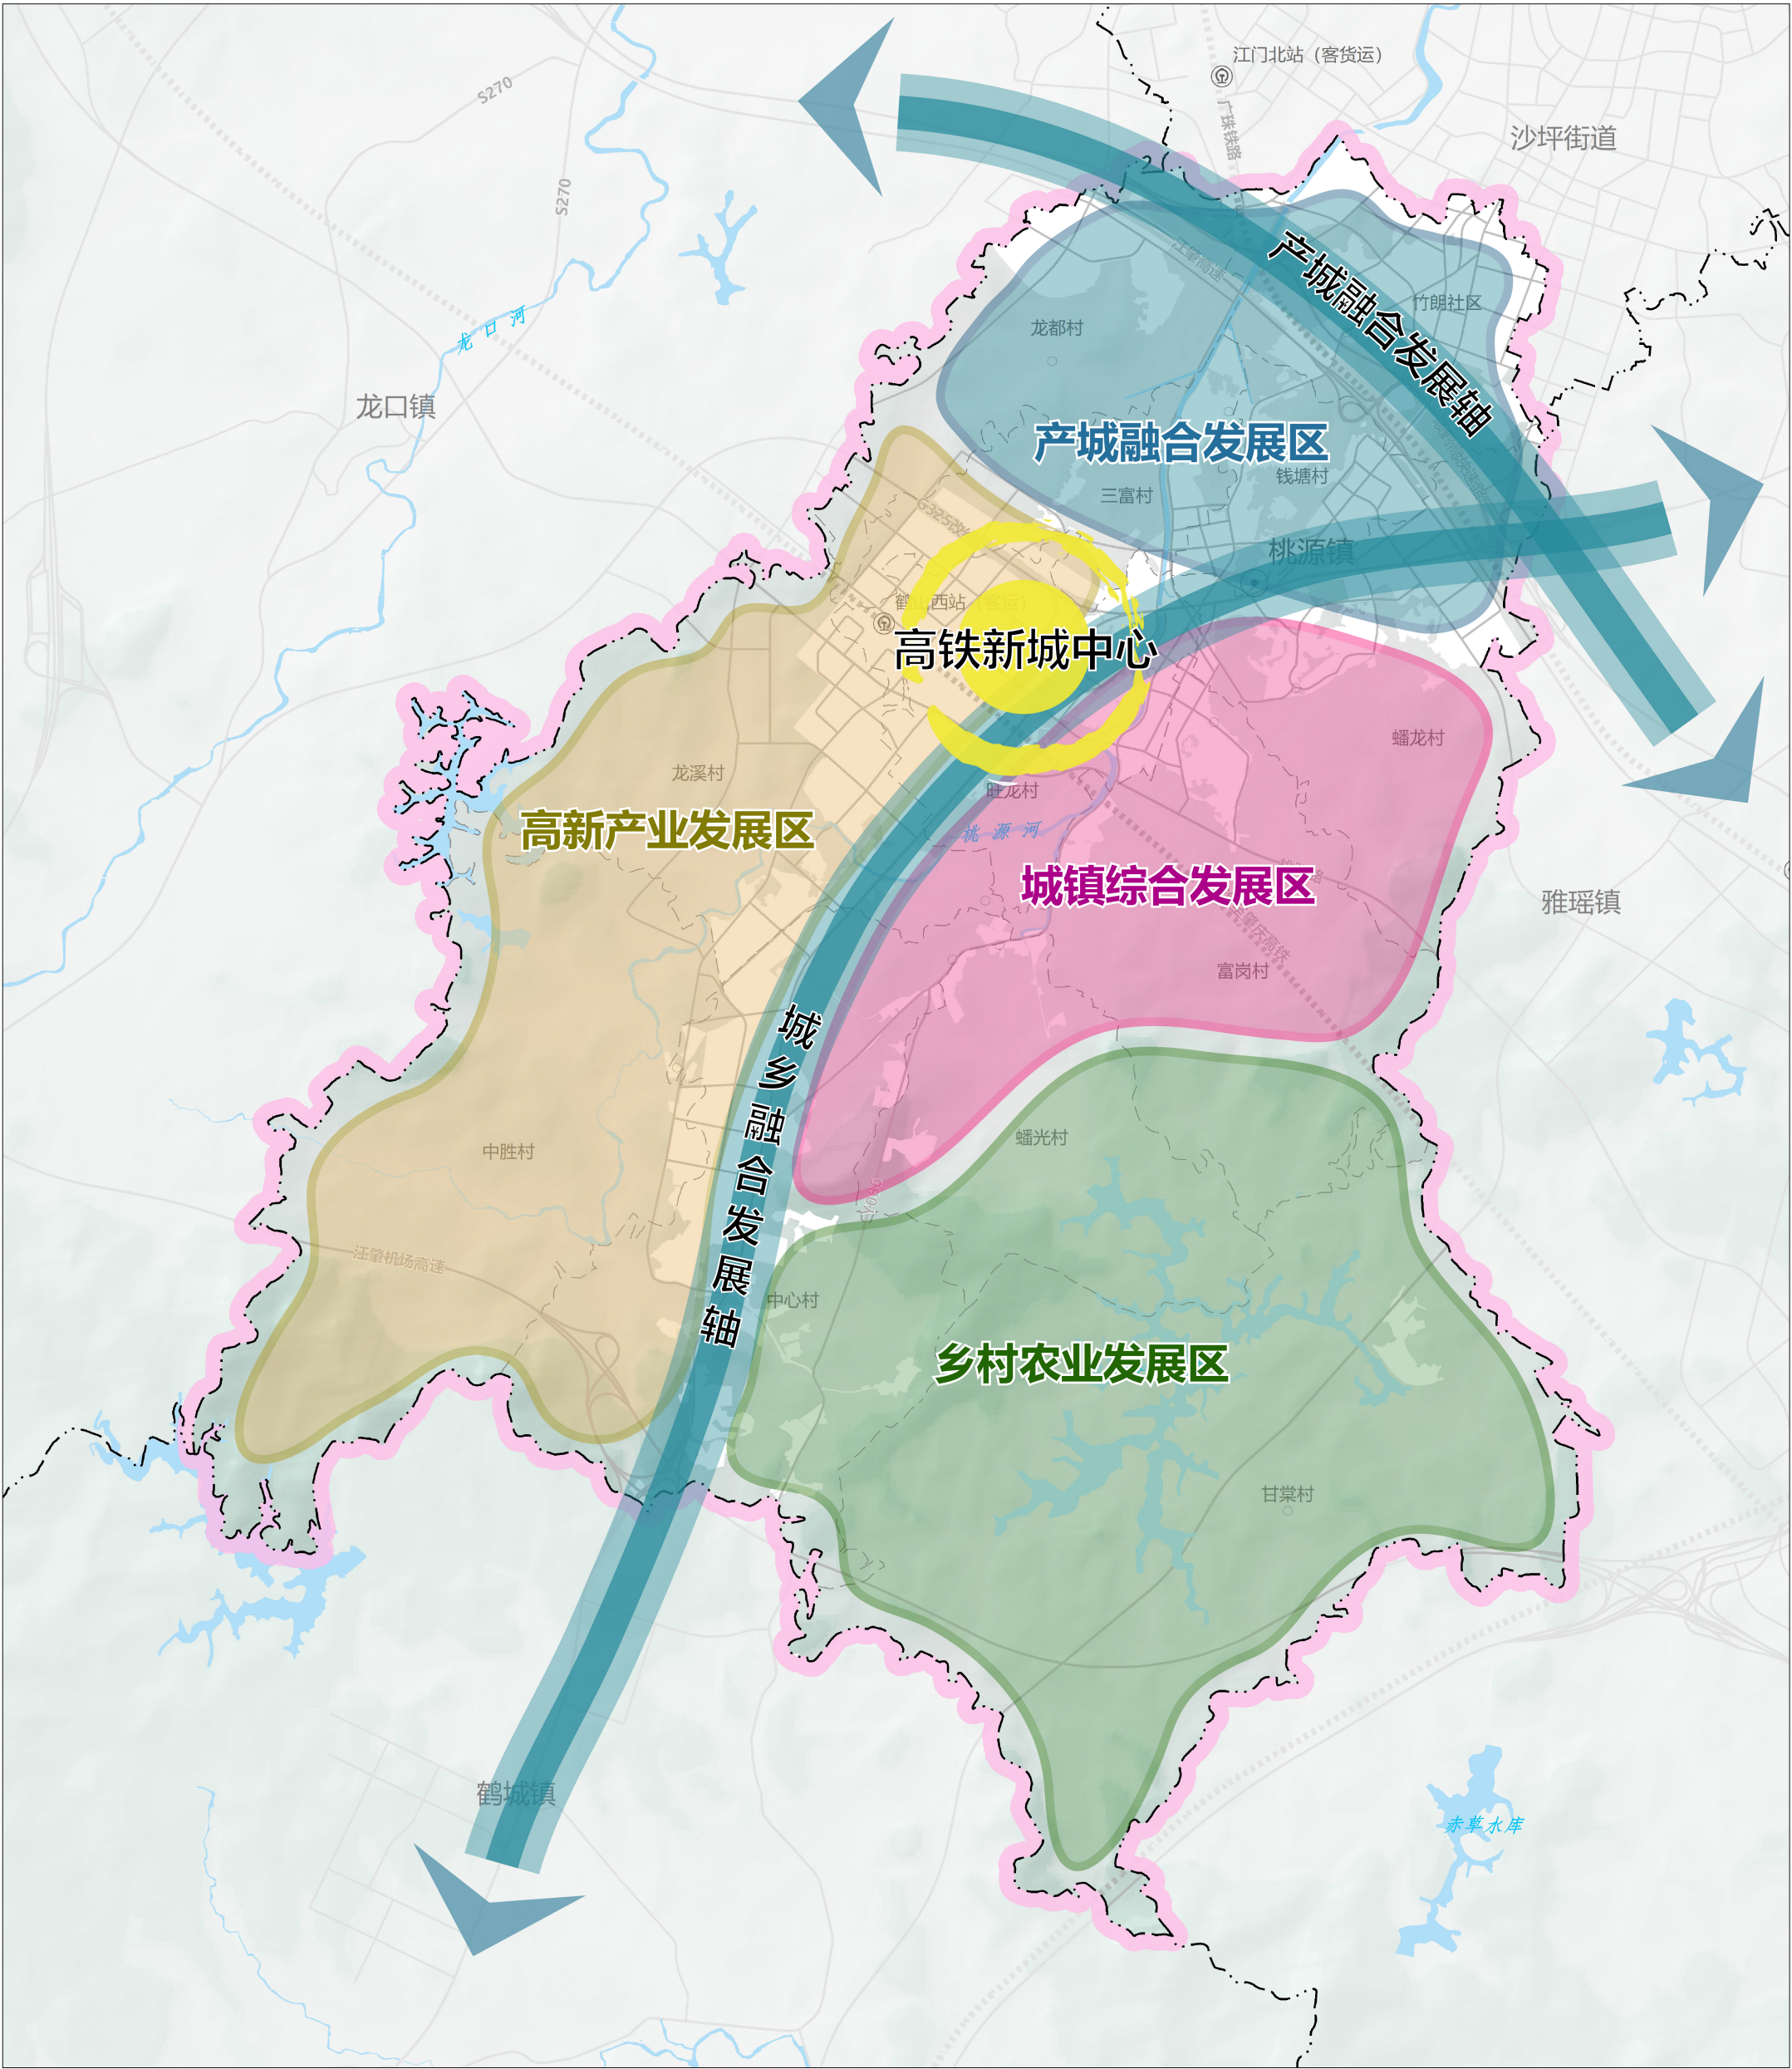



0 0.3 0.6 1.2 km

图例

	中心		镇级行政中心
	发展轴		村委会
	城镇综合发展区		铁路枢纽
	高新产业发展区		镇级行政区界线
	产城融合发展区		村（社区）范围示意线
	乡村农业发展区		规划范围
	水域		轨道
			路网

注：本图界线和范围线不作为权属争议依据。

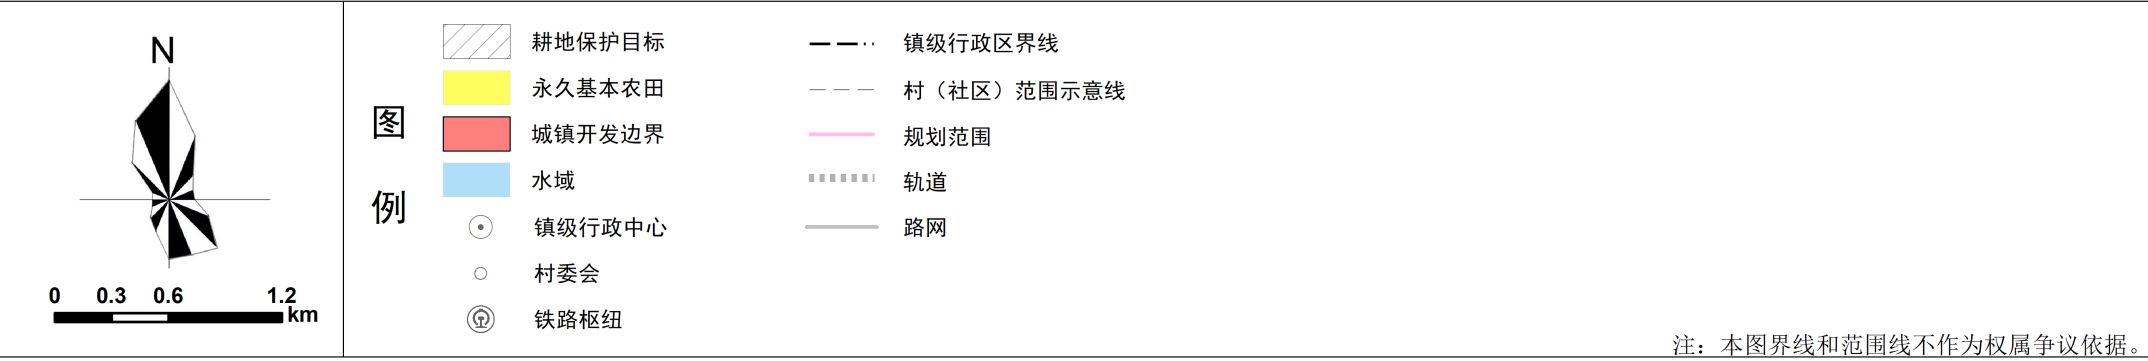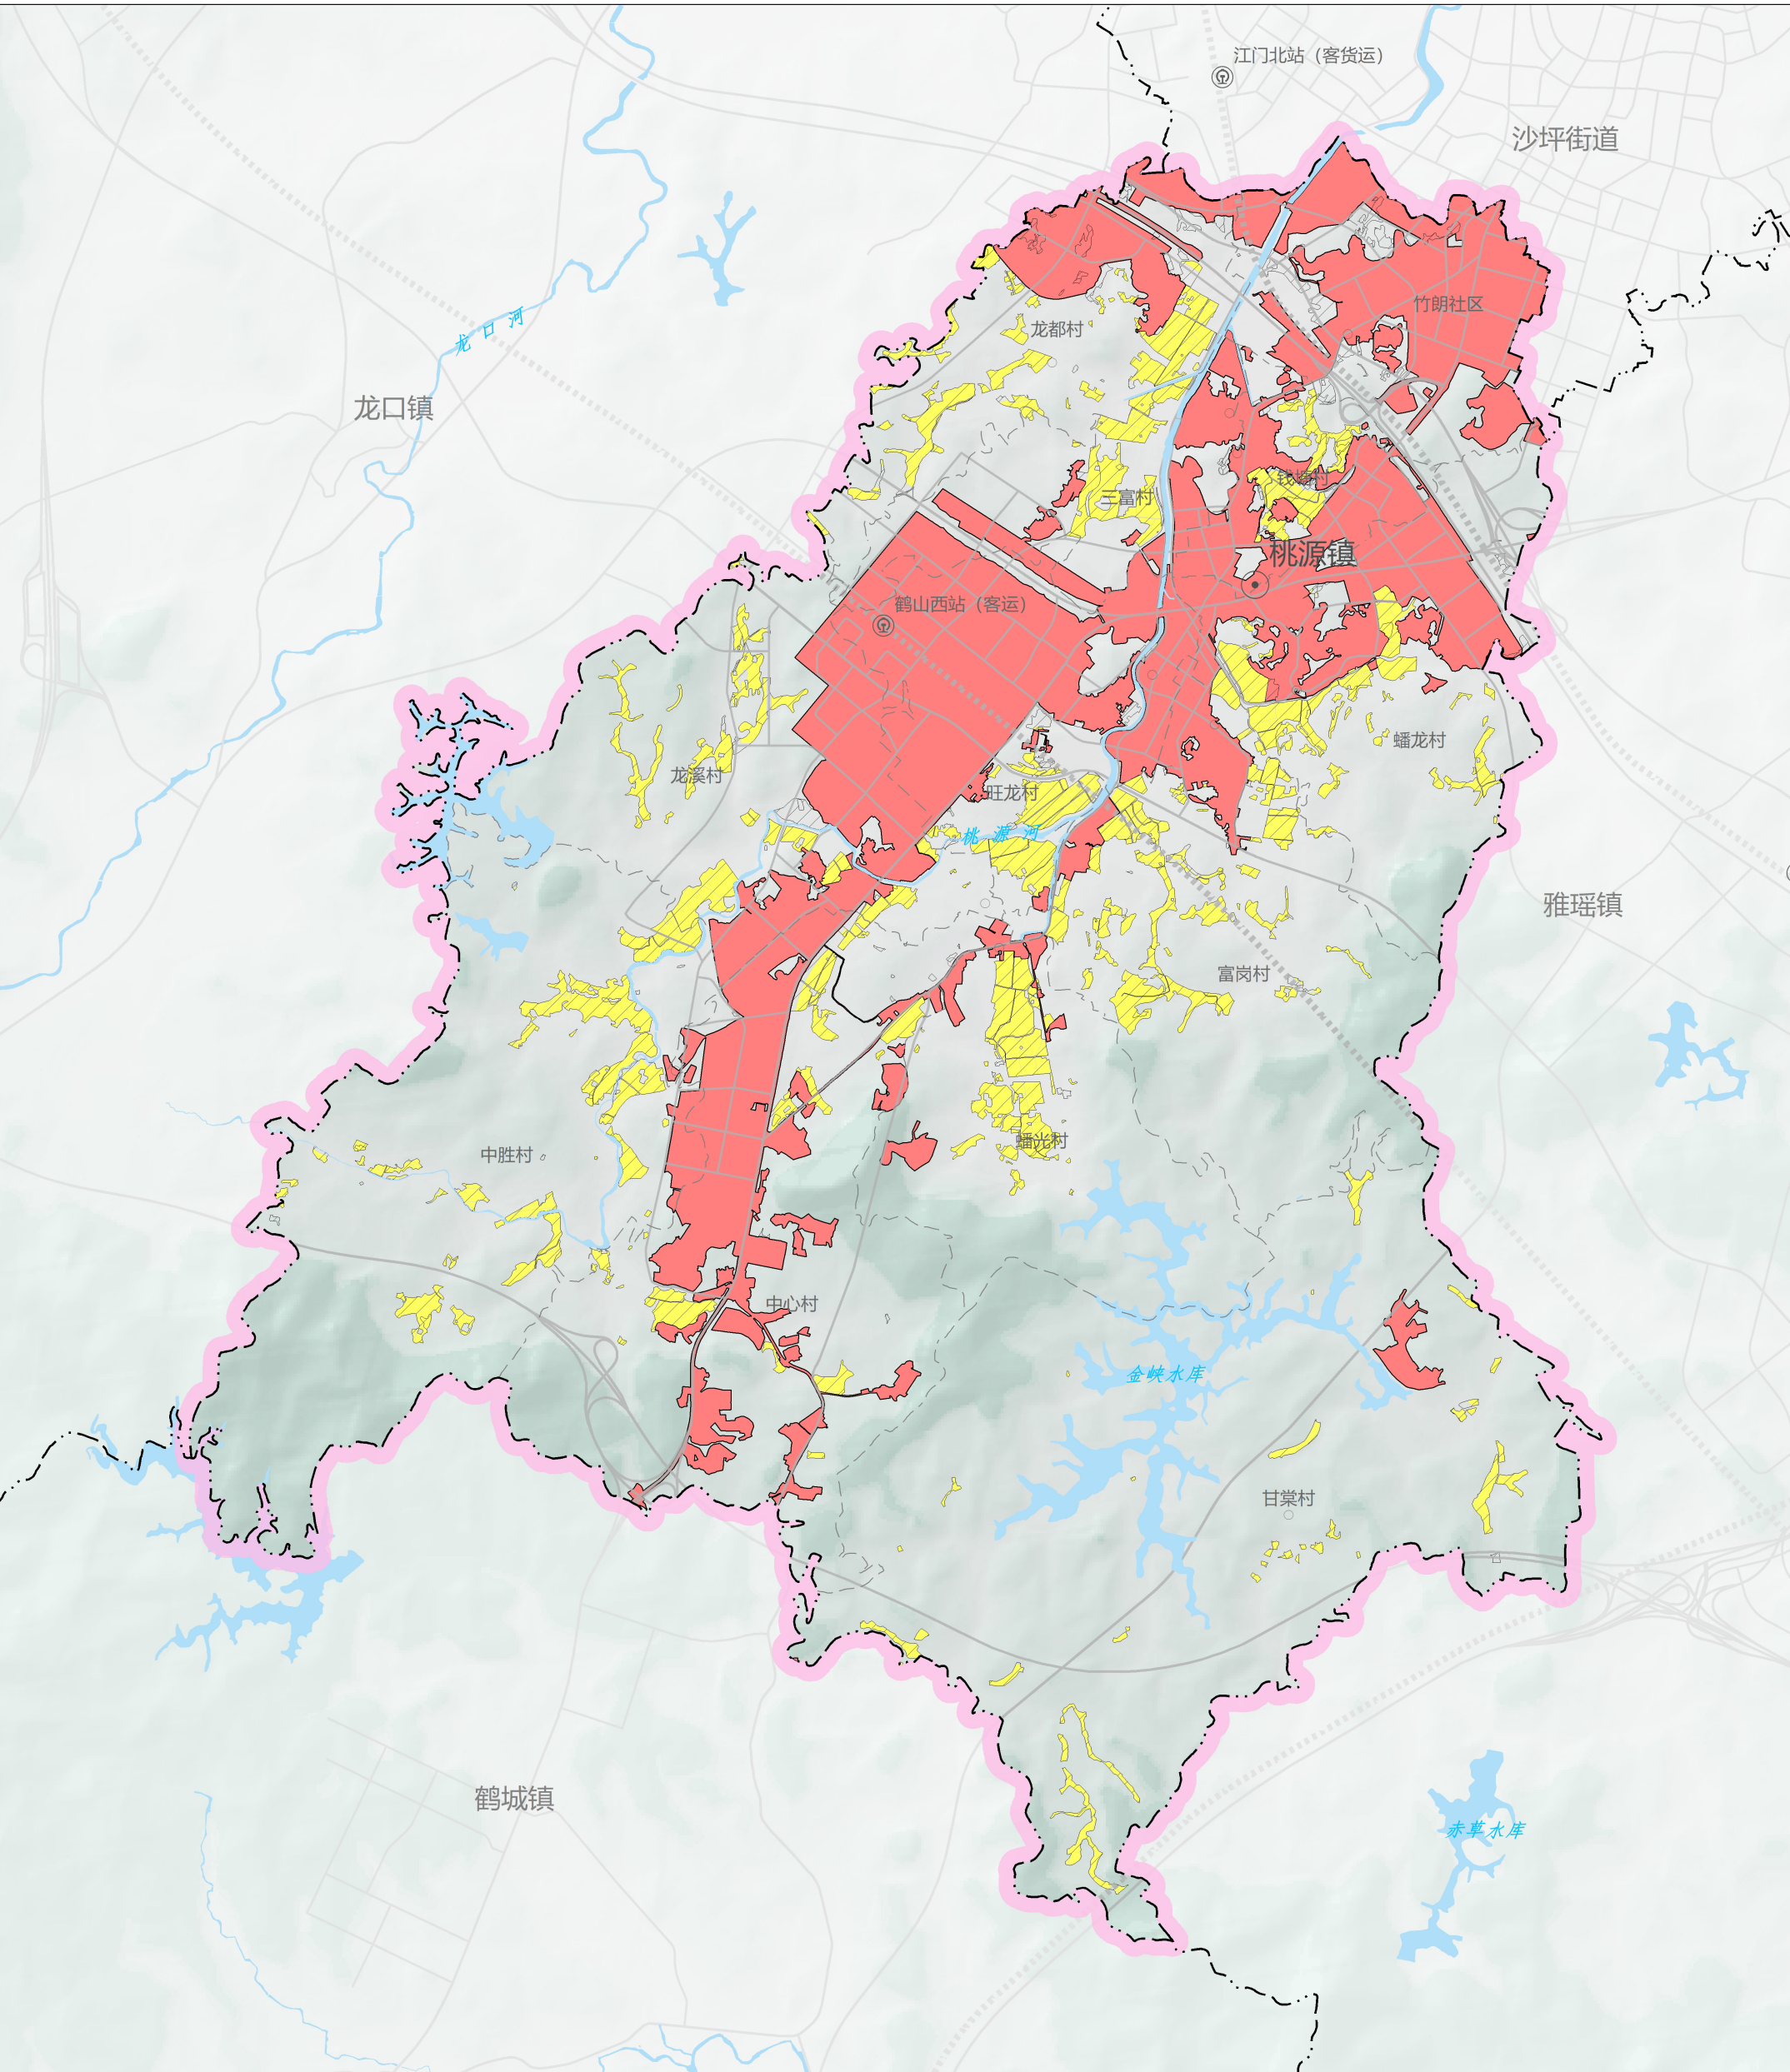

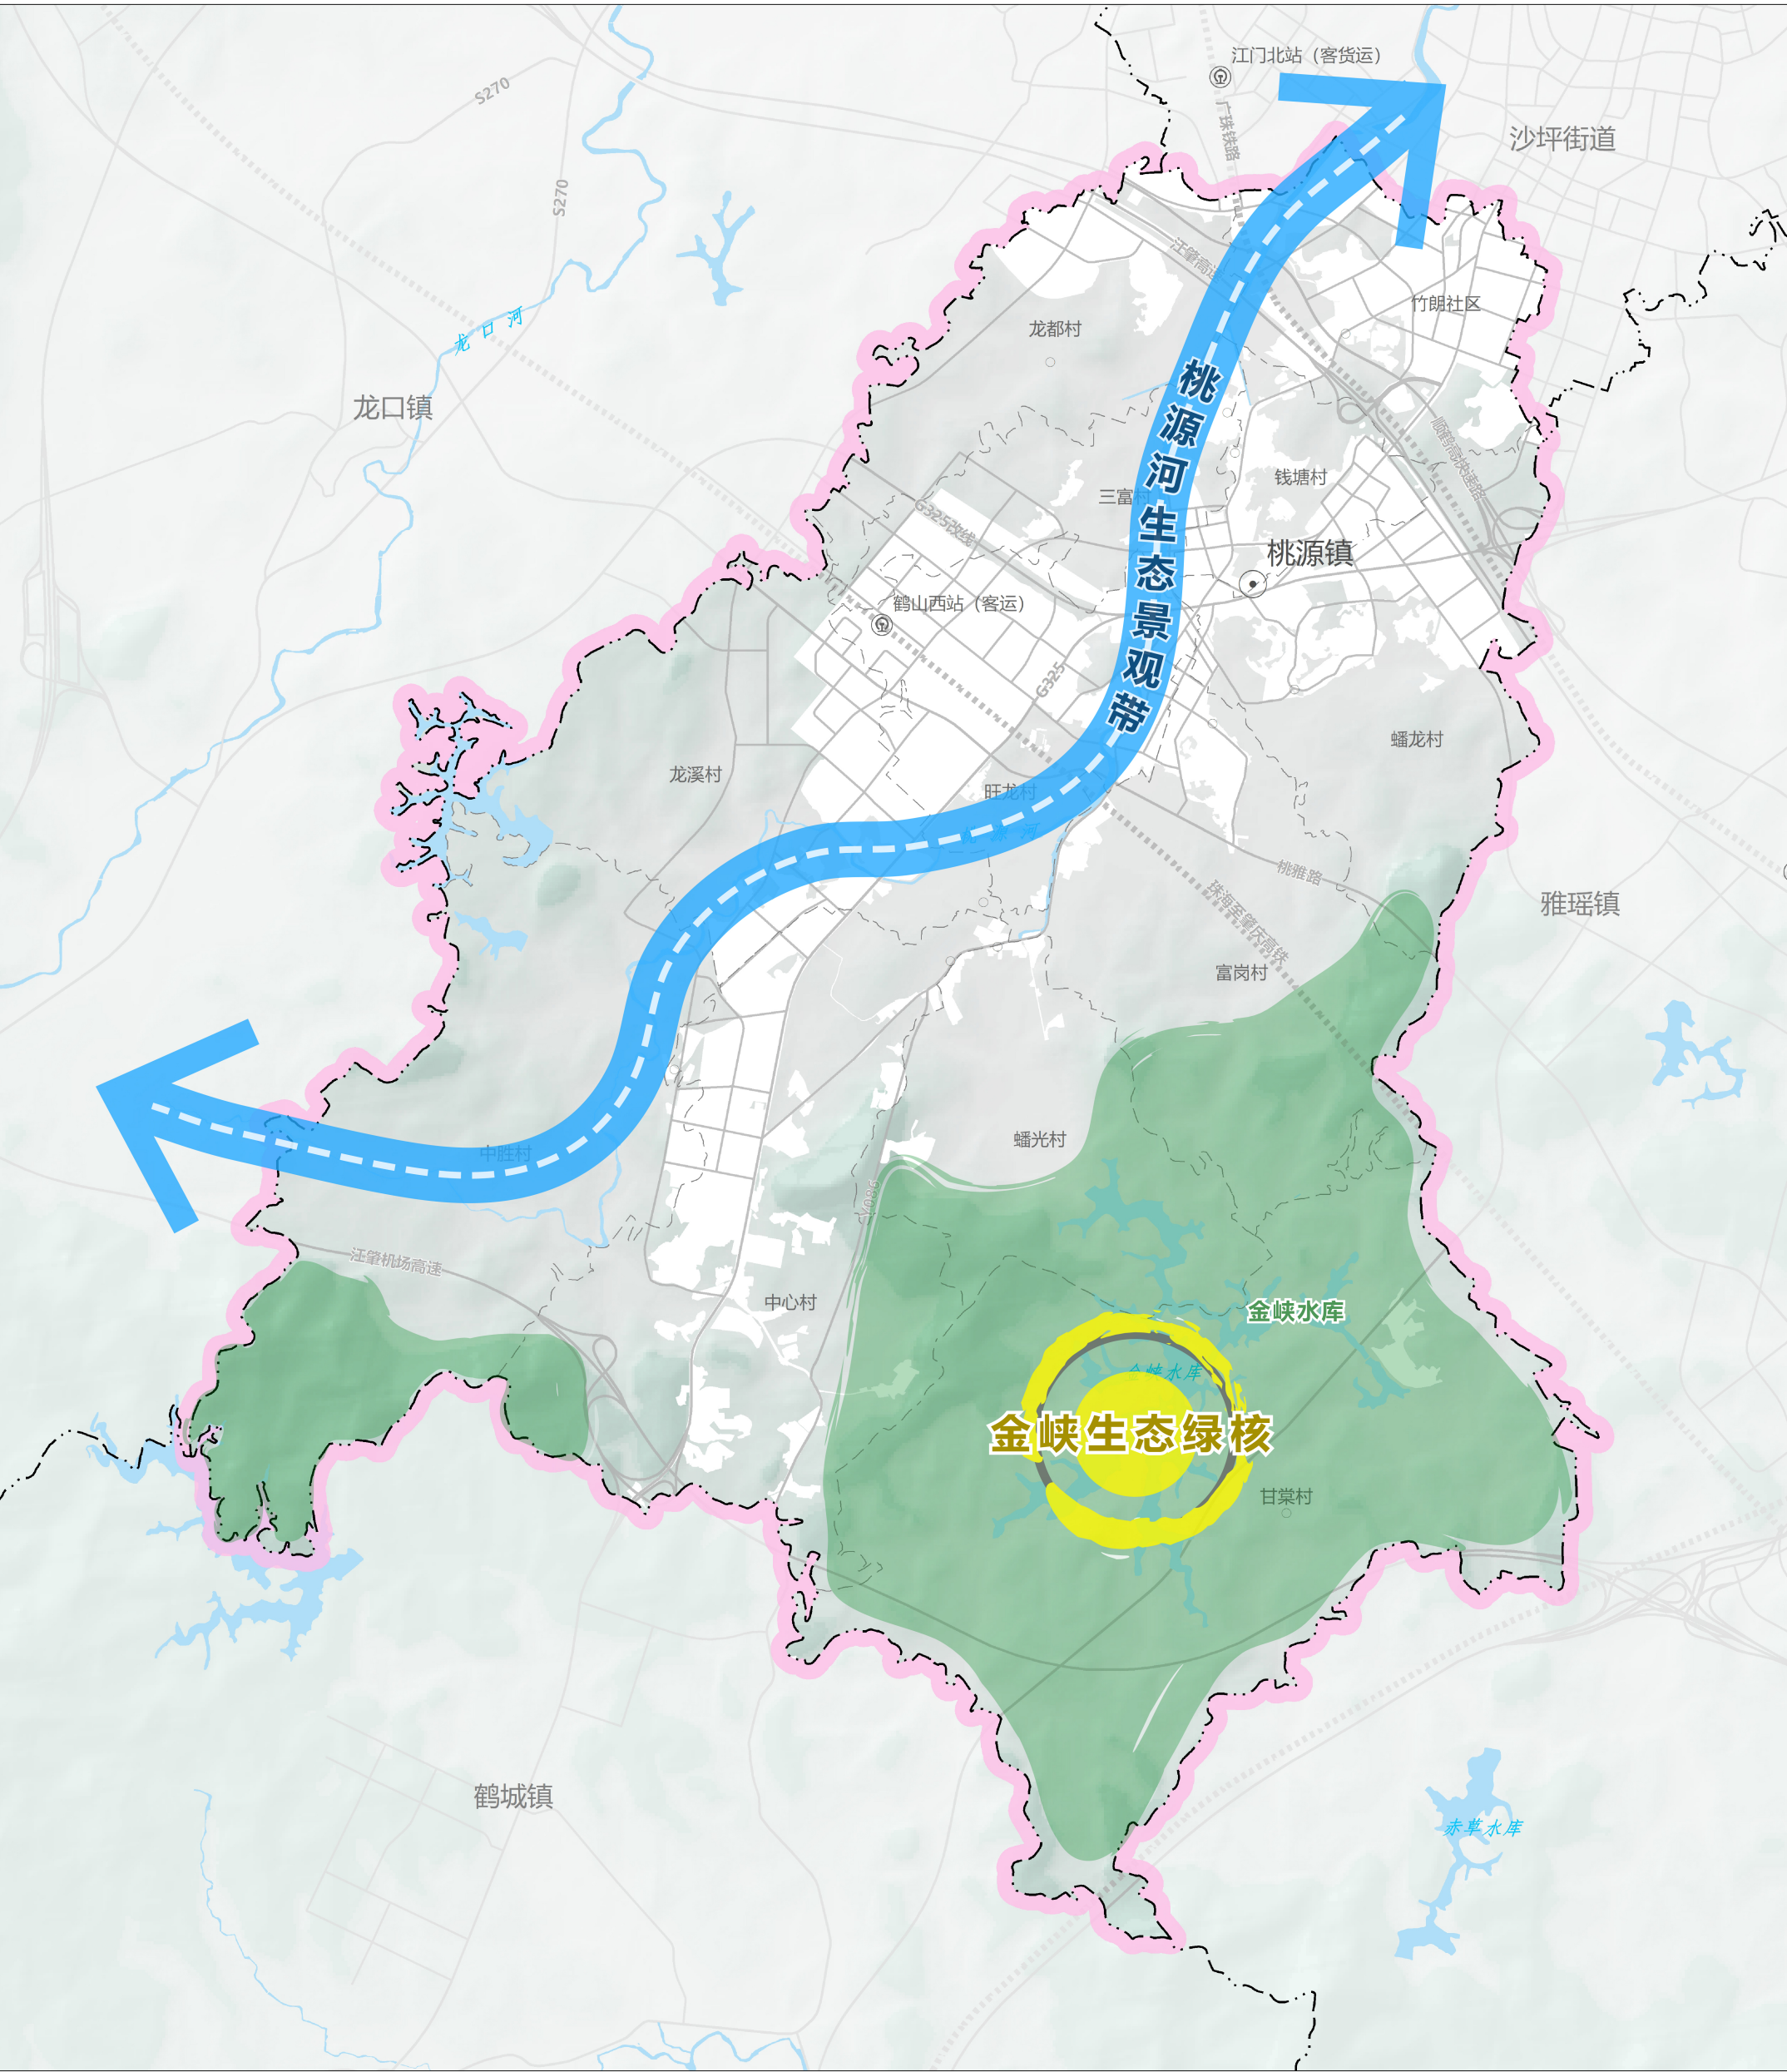

N


0 0.3 0.6 1.2 km

图例

- 生态绿核
- 生态景观带
- 生态区域
- 水域
- 镇级行政中心
- 村委会
- 铁路枢纽

- 镇级行政区界线
- 村（社区）范围示意线
- 规划范围
- 轨道
- 路网

注：本图界线和范围线不作为权属争议依据。

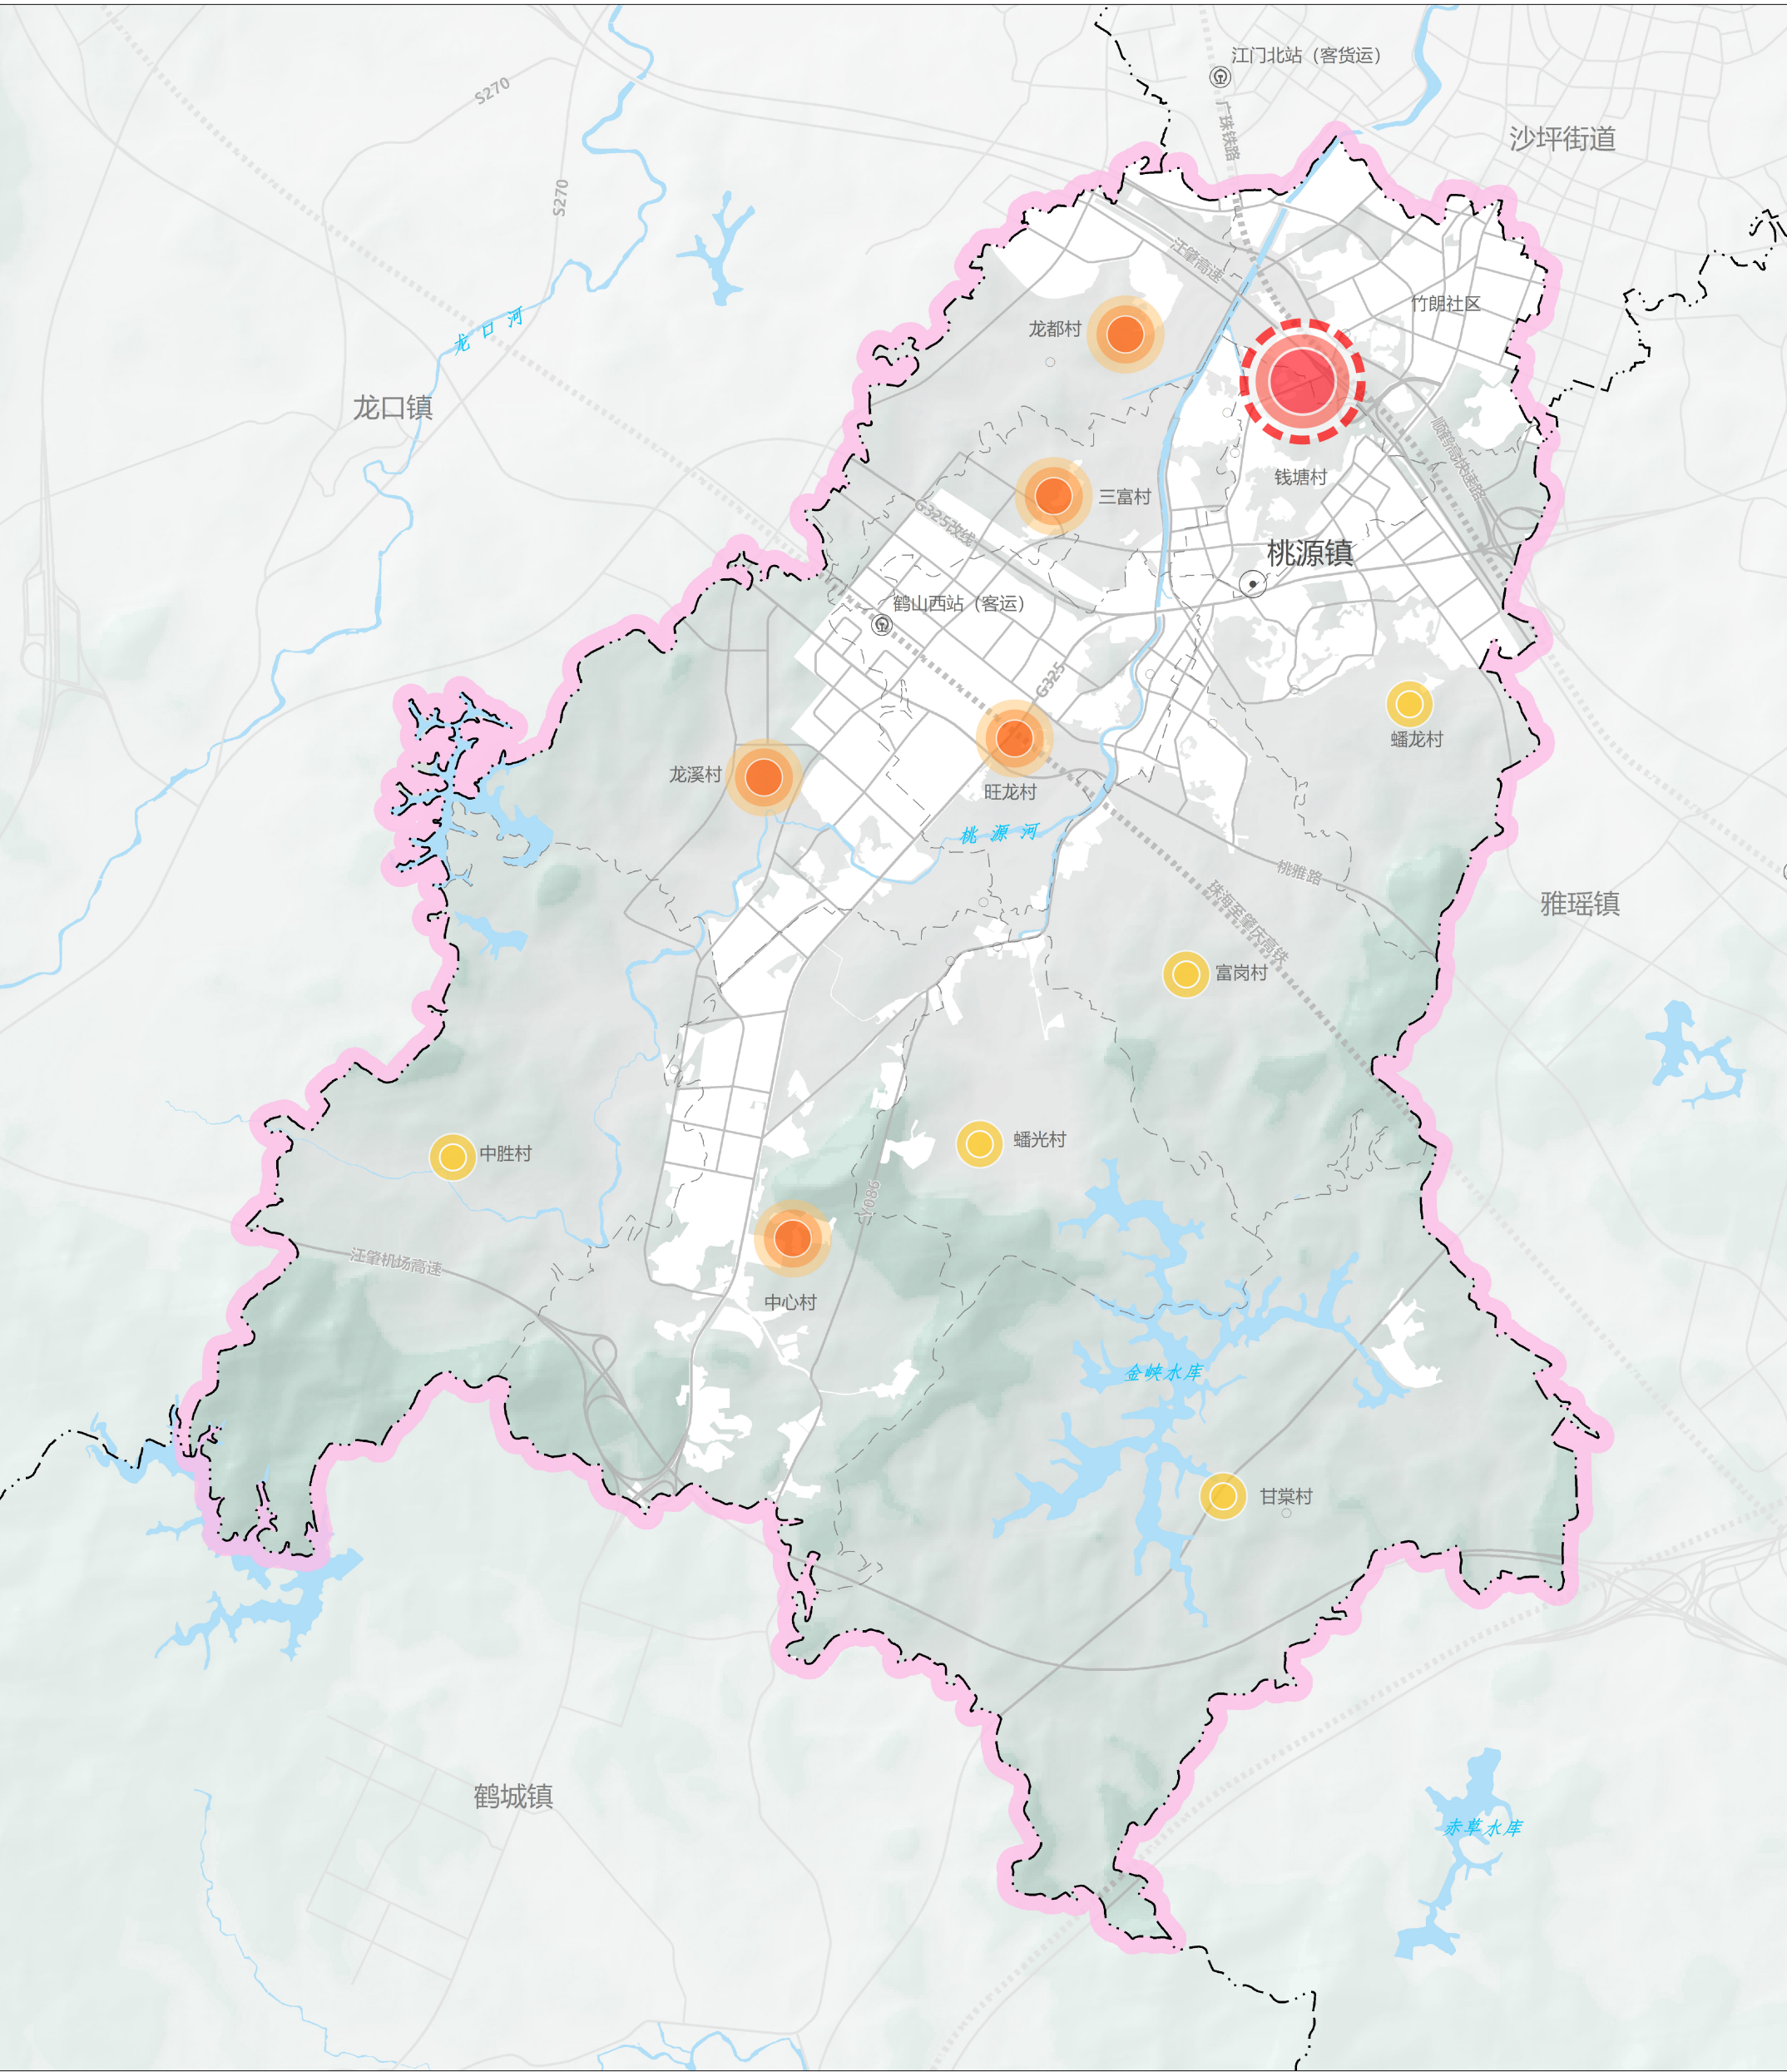


图例

- 中心
- 重点发展村庄
- 一般发展村庄
- 水域
- 镇级行政中心
- 村委会
- 铁路枢纽
- 镇级行政区界线
- 村（社区）范围示意线
- 规划范围
- 轨道
- 路网

注：本图界线和范围线不作为权属争议依据。

江门市鹤山市桃源镇国土空间总体规划（2021—2035 年）

05 乡村建设分类引导图

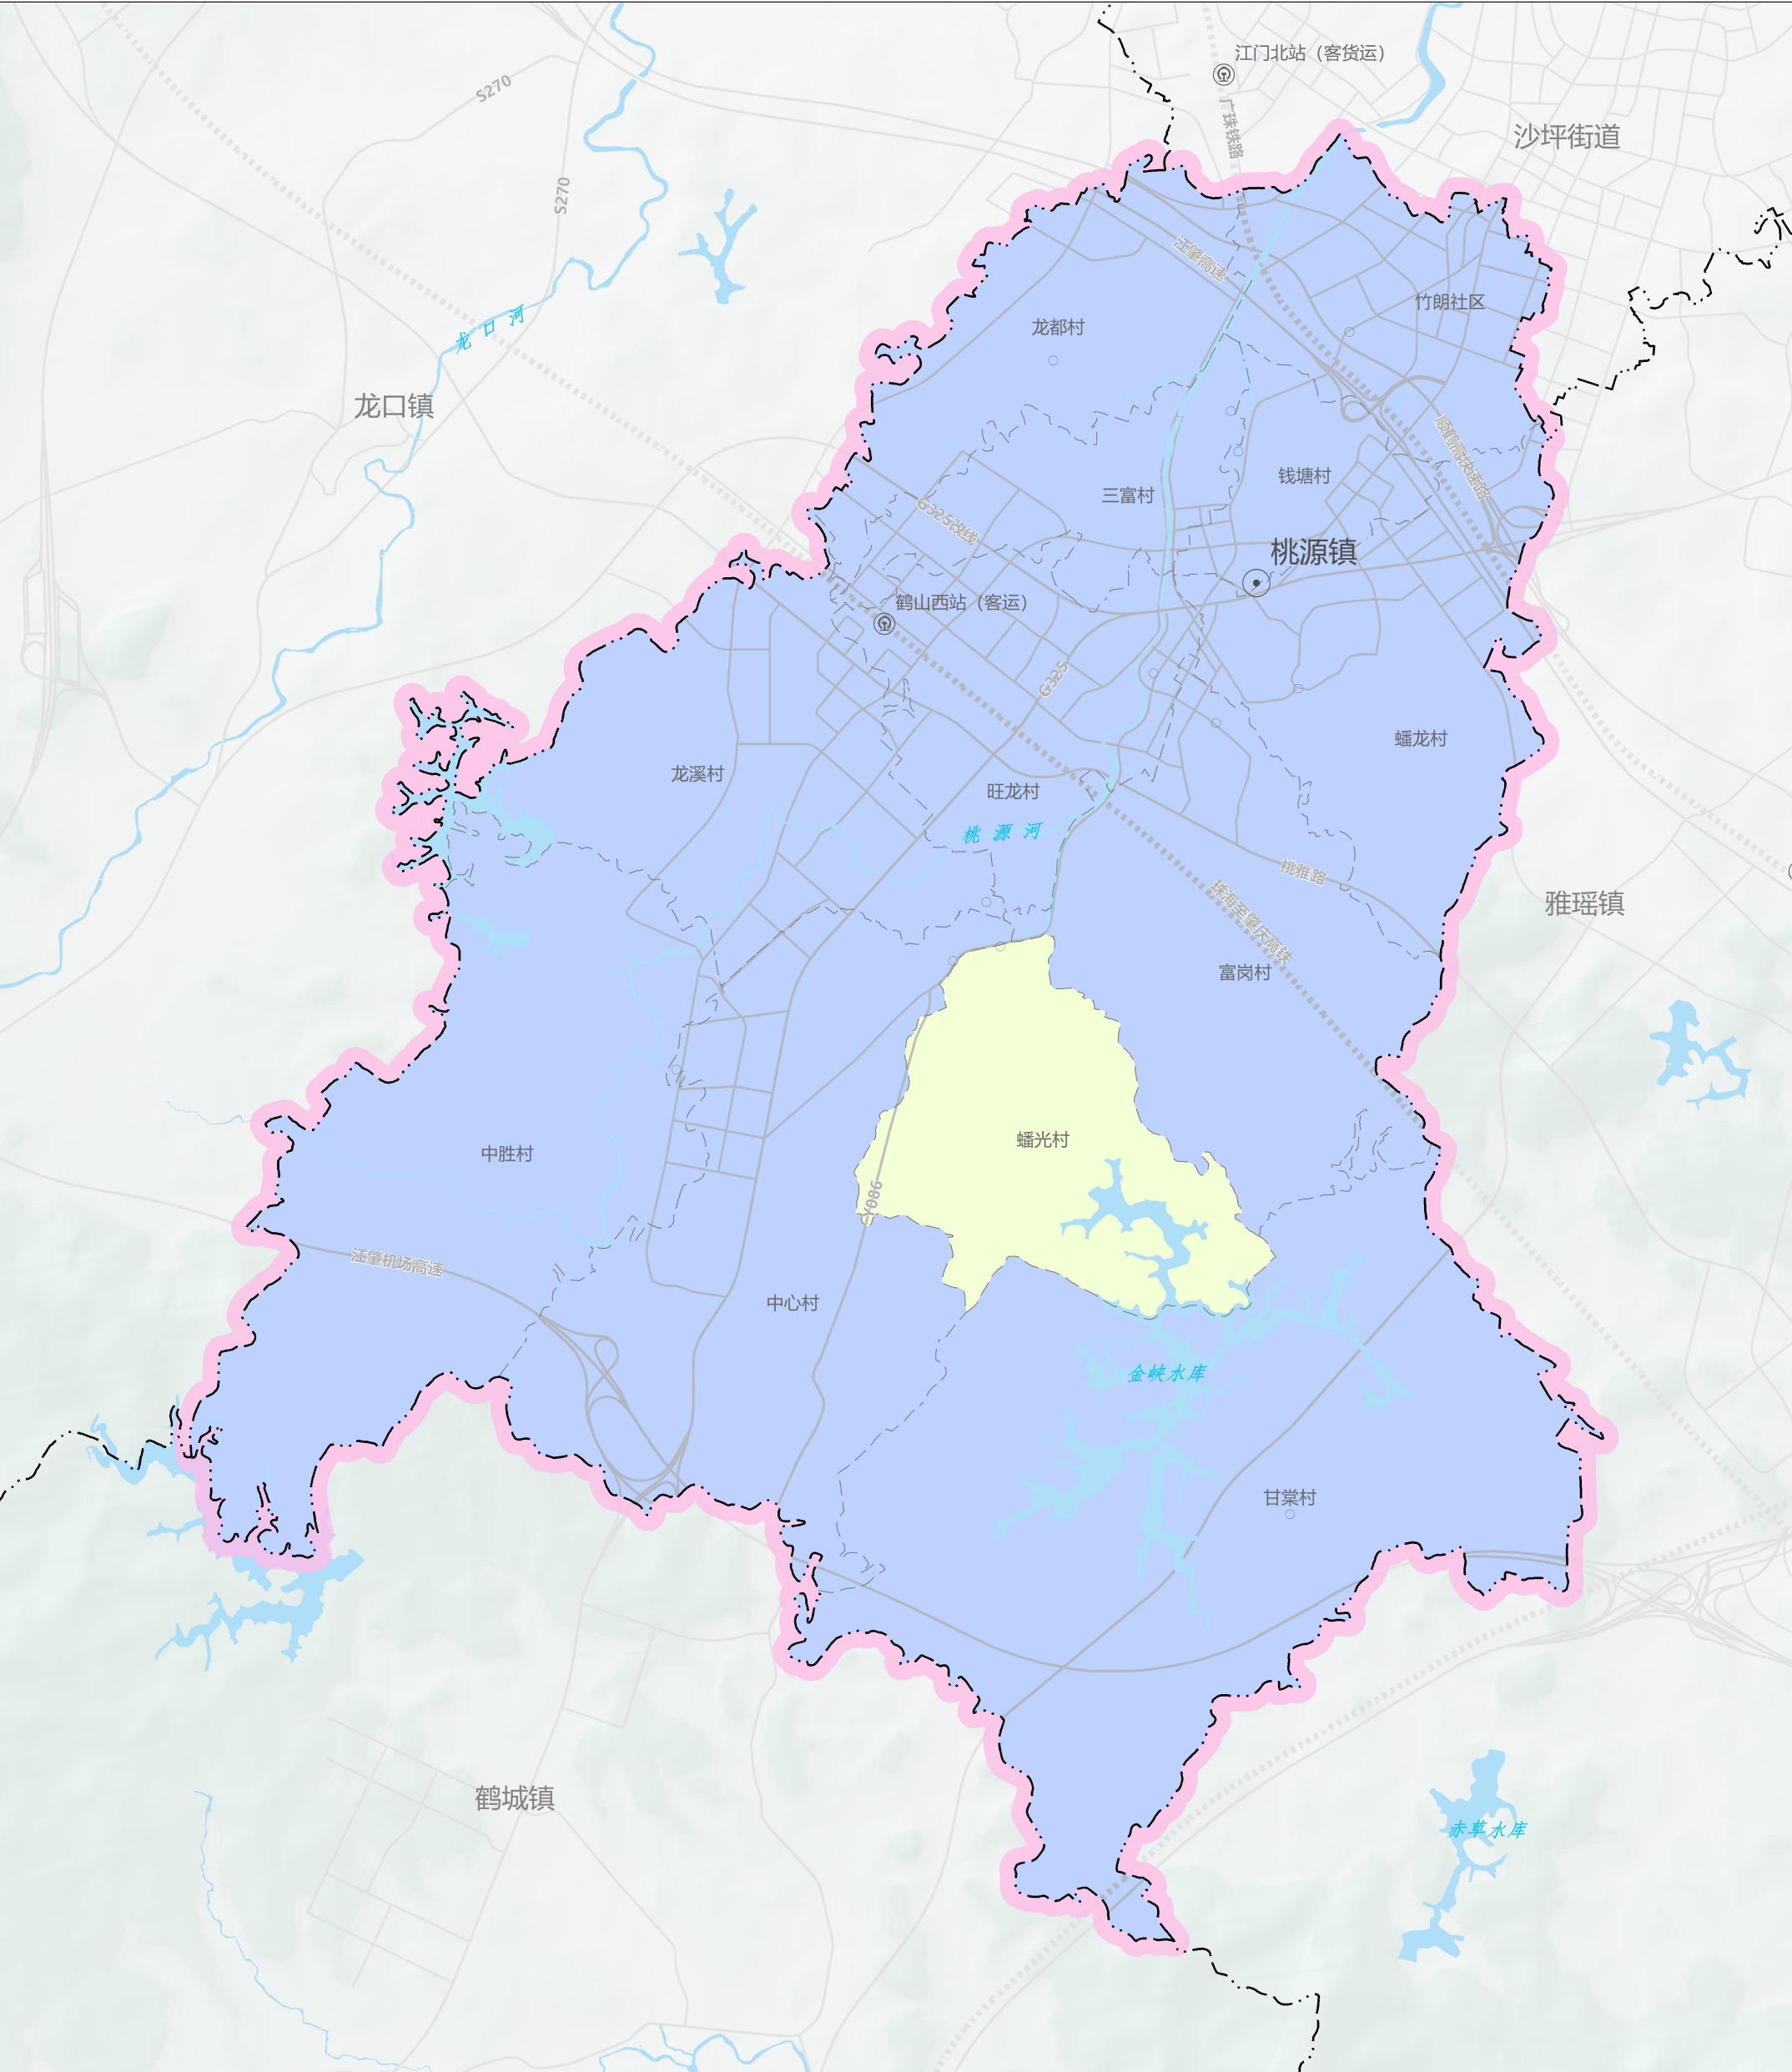

集聚提升类

一般发展类

水域

镇级行政中心

村委会

铁路枢纽

镇级行政区界线

村（社区）范围示意线

规划范围

轨道

路网

0

0.3

0.6


1.2

km


N

注：本图界线和范围线不作为权属争议依据。

06 历史文化保护规划图

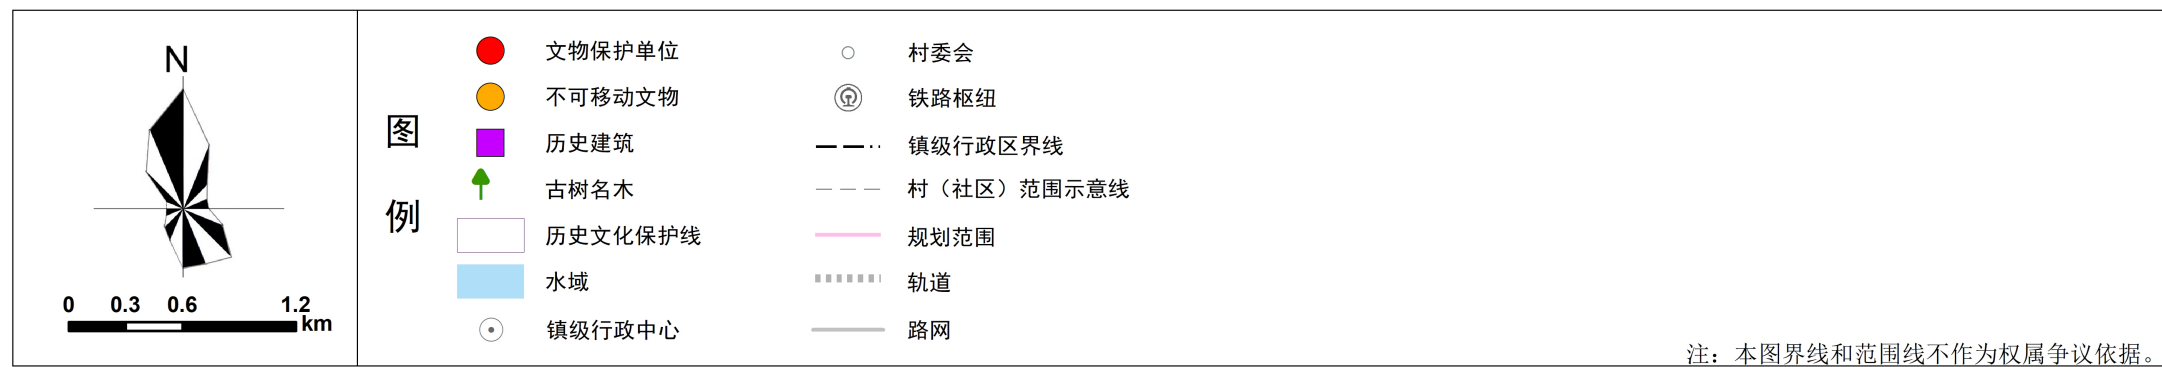

注：本图界线和范围线不作为权属争议依据。

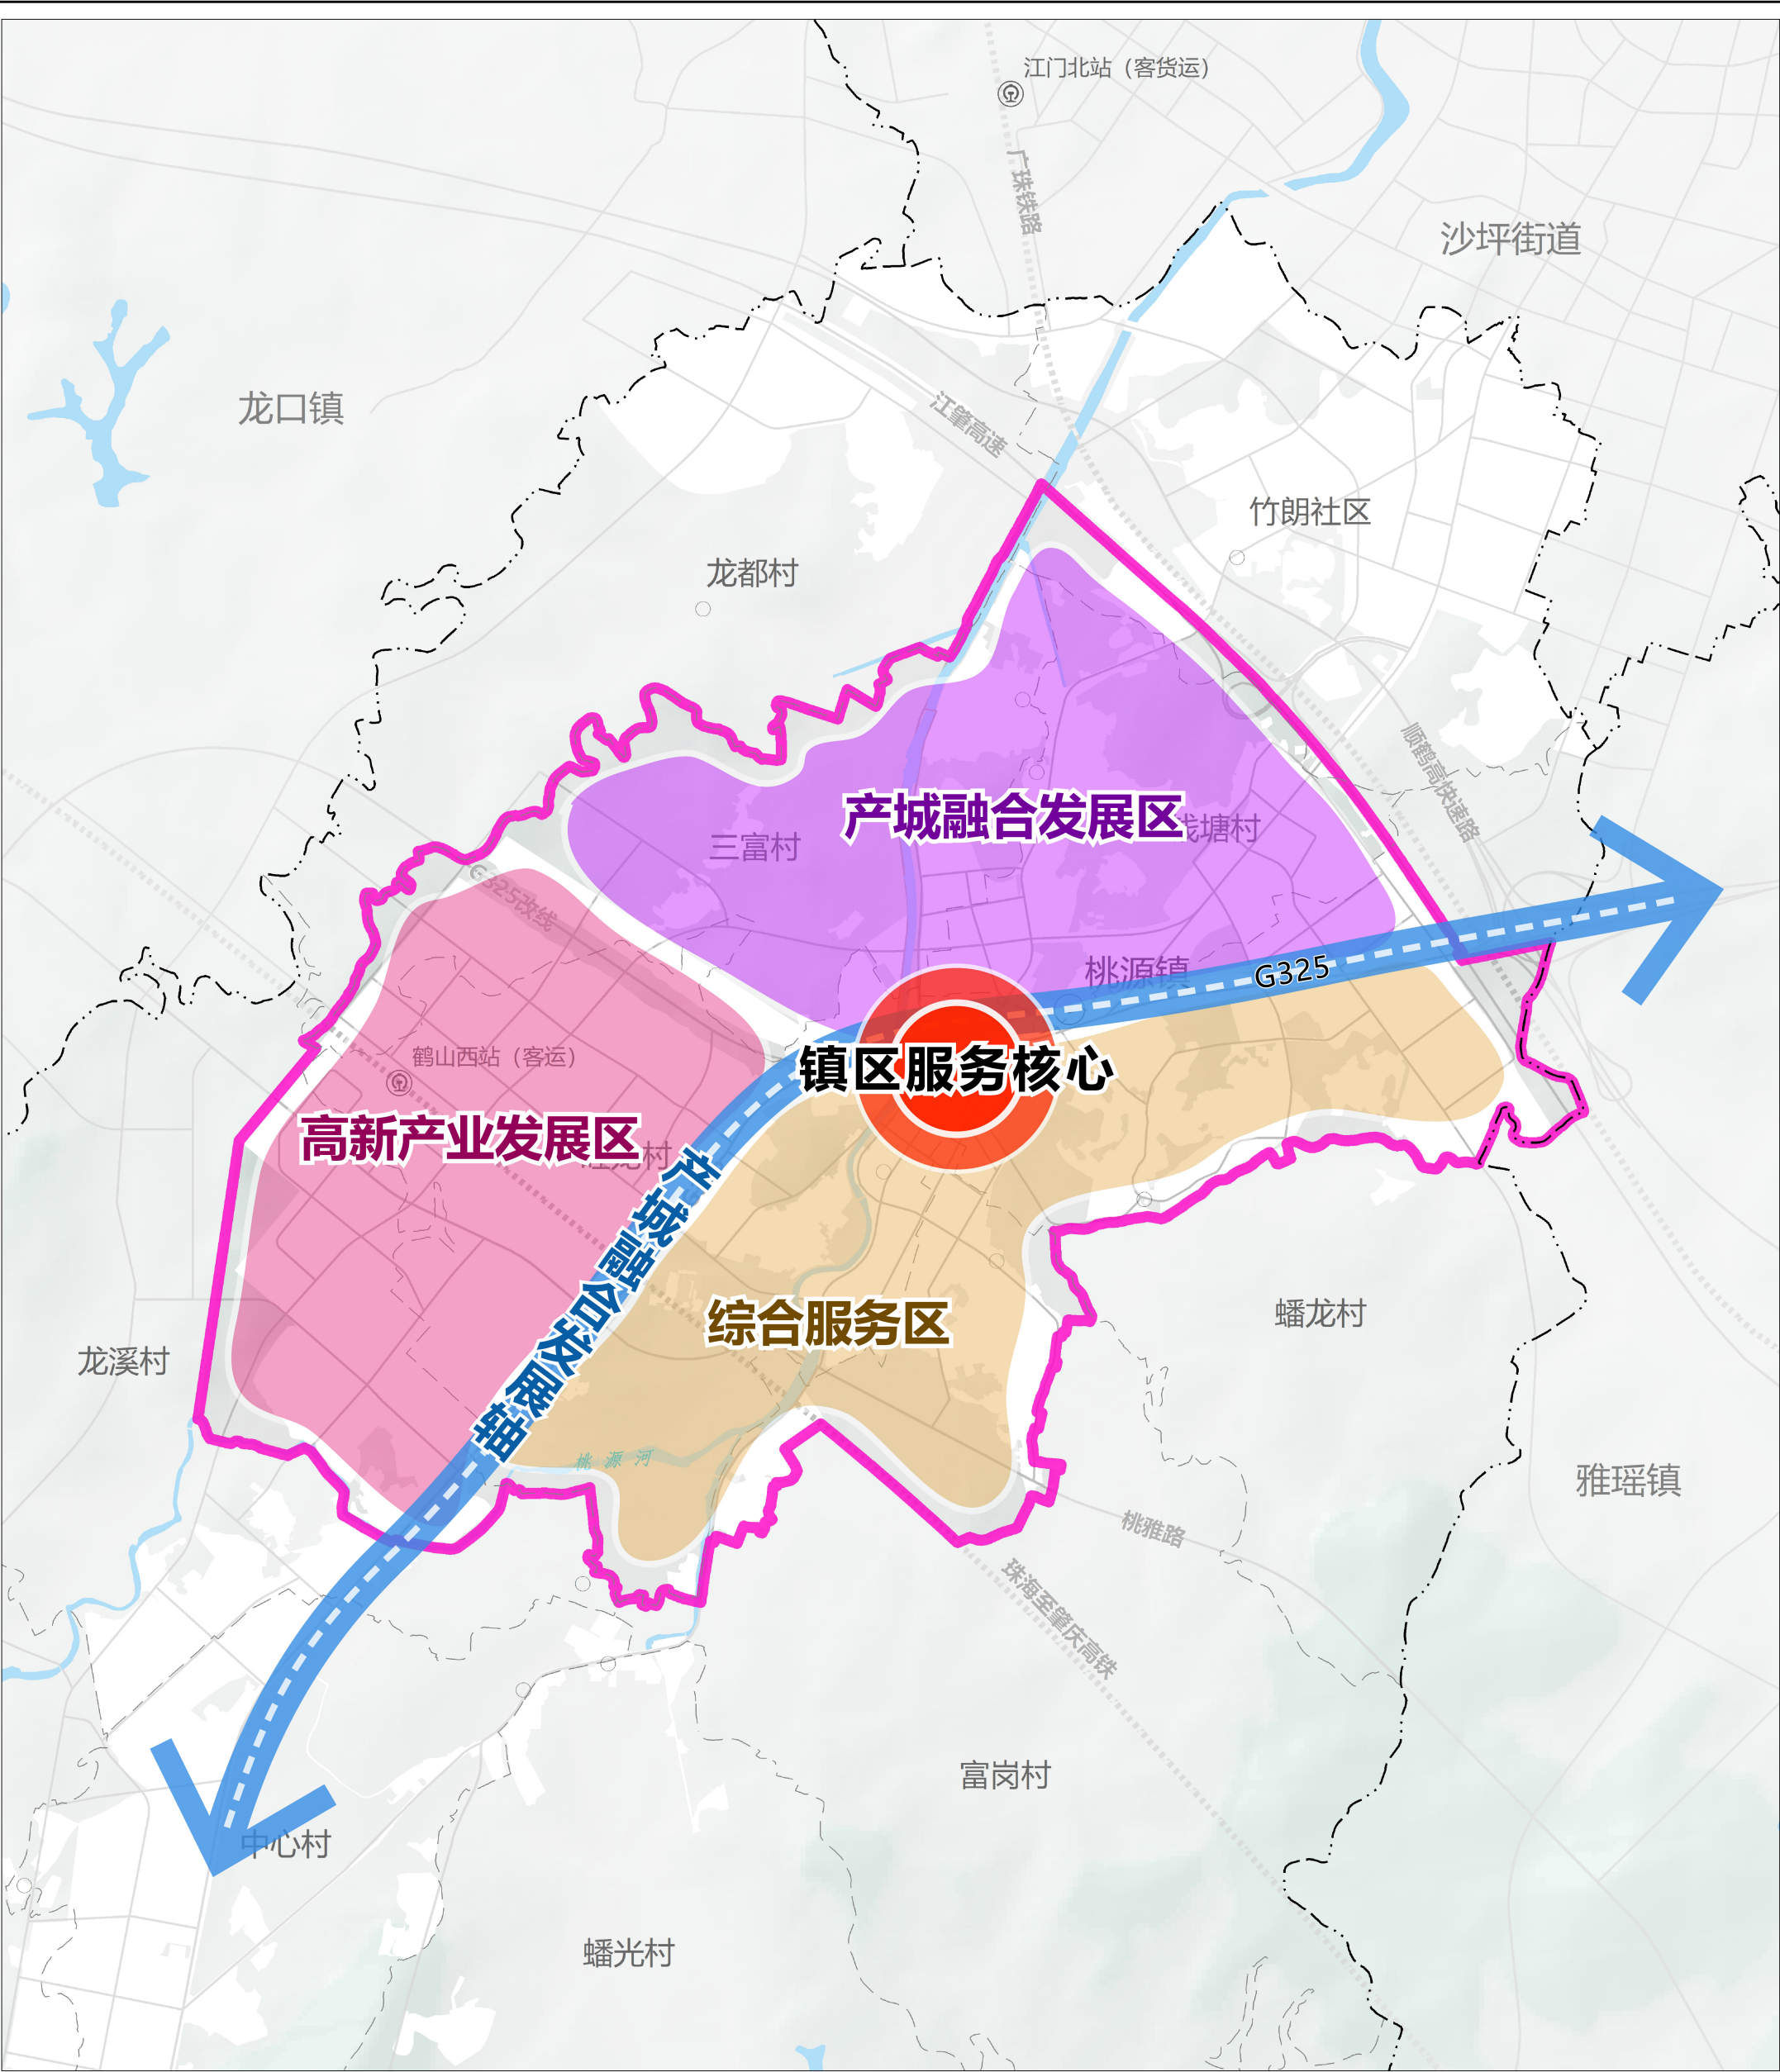

N

00.150.30.6km

图例

镇区服务核心

产城融合发展轴

综合服务区

产城融合发展区

高新产业发展区

水域

镇政府驻地

村委会

铁路枢纽

镇级行政区界线

村（社区）范围示意线

镇区范围

轨道

路网

注：本图界线和范围线不作为权属争议依据。

鹤山市桃源镇人民政府
2026年4月

编制

广东省科学院广州地理研究所/广东工业大学建筑规划设计院有限公司

鹤山市桃源镇人民政府
制图