

鹤山市桃源镇三富村民委员会

湖南省地质工程勘察院有限公司
江门分公司
技术成果专用章
证书编号:甲测资字43100508

北

S=3700.00平方米

1:1.34

界址点坐标表				界址点坐标表			
点号	X	Y	距离	点号	X	Y	距离
J1	2515686.091	38387379.523	141.34	J20	2515589.190	38387324.980	2.10
J2	2515577.575	38387288.956	30.66	J21	2515590.404	38387326.697	3.29
J3	2515554.035	38387269.309	9.13	J22	2515592.305	38387329.383	2.88
J4	2515548.250	38387276.368	0.76	J23	2515593.797	38387331.847	1.87
J5	2515548.332	38387277.129	5.07	J24	2515594.785	38387333.445	1.25
J6	2515545.219	38387281.129	6.07	J25	2515595.415	38387334.516	3.73
J7	2515550.285	38387284.472	5.43	J26	2515597.002	38387337.894	3.55
J8	2515555.531	38387285.875	7.59	J27	2515598.514	38387341.109	7.95
J9	2515562.956	38387287.438	4.77	J28	2515601.607	38387348.431	2.44
J10	2515567.439	38387289.073	1.31	J29	2515602.592	38387350.668	2.19
J11	2515568.425	38387289.939	1.34	J30	2515603.913	38387352.410	3.74
J12	2515569.434	38387290.825	4.73	J31	2515606.297	38387355.297	3.75
J13	2515572.417	38387294.498	0.65	J32	2515609.026	38387357.867	3.35
J14	2515572.826	38387295.001	2.32	J33	2515611.763	38387359.801	3.54
J15	2515573.886	38387297.061	5.21	J34	2515614.495	38387362.052	2.61
J16	2515574.405	38387302.241	6.63	J35	2515616.546	38387363.662	4.28
J17	2515577.510	38387308.104	7.66	J36	2515619.964	38387366.237	0.82
J18	2515581.396	38387314.703	5.39	J37	2515620.689	38387366.611	0.81
J19	2515584.511	38387319.106	7.51	J38	2515621.413	38387366.984	2.61
J20	2515589.190	38387324.980		J39	2515623.730	38387368.178	4.85
				J40	2515627.834	38387370.758	4.24
				J41	2515631.601	38387372.699	5.41
				J42	2515636.629	38387374.706	0.82
				J43	2515637.168	38387375.317	0.56
				J44	2515637.625	38387375.641	4.77
				J45	2515640.486	38387379.460	3.28
				J46	2515642.875	38387381.708	3.93
				J47	2515646.298	38387383.647	4.55
				J48	2515650.407	38387385.591	3.24
				J49	2515653.493	38387386.569	3.11
				J50	2515656.584	38387386.911	3.79
				J51	2515660.367	38387386.620	2.75
				J52	2515663.116	38387386.644	3.16
				J53	2515666.214	38387386.026	1.27
				J54	2515667.484	38387385.937	2.20
				J55	2515669.672	38387386.178	3.88
				J56	2515673.540	38387385.882	2.31
				J57	2515675.647	38387384.923	0.78
				J58	2515676.360	38387384.599	


界址点坐标表			
点号	X	Y	距离
J58	2515676.360	38387384.599	3.56
J59	2515679.535	38387382.993	4.30
J60	2515683.254	38387380.834	0.19
J61	2515683.418		

绘图员: 陈 华
检查员: 金 祥
审核员: 廖军华

鹤山市2026年度第九批次城镇建设用地拟征收土地范围图（1）

鹤山市桃源镇三富村民委员会

湖南省地质工程勘察院有限公司江门分公司

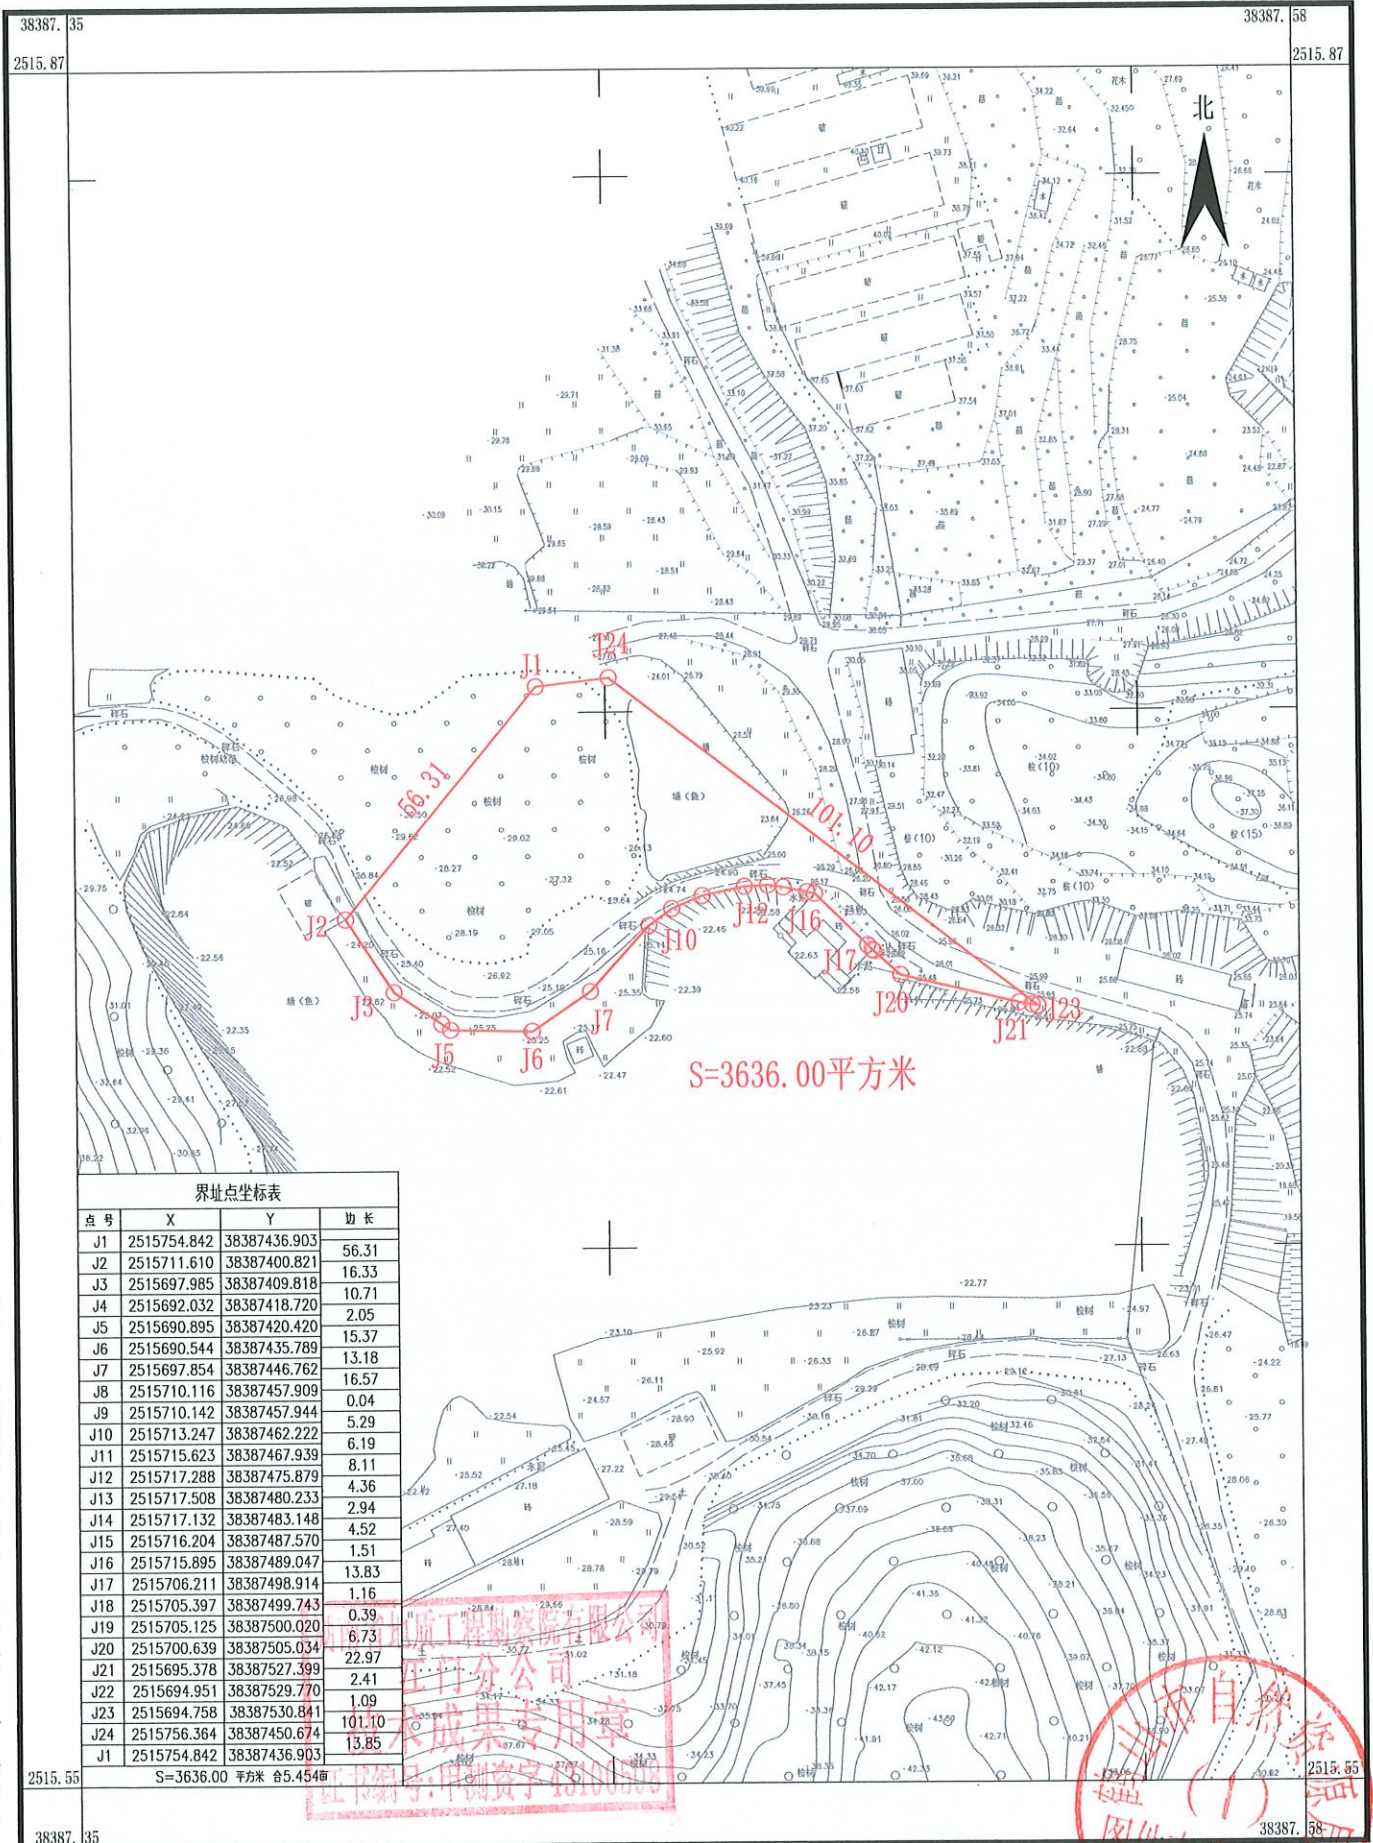


鹤山市桃源镇三富村民委员会

绘图员: 陈 华
检查员: 金 祥
审核员: 廖军华


鹤山市2026年度第九批次城镇建设用拟征收土地范围图(3)

鹤山市桃源镇三富村民委员会

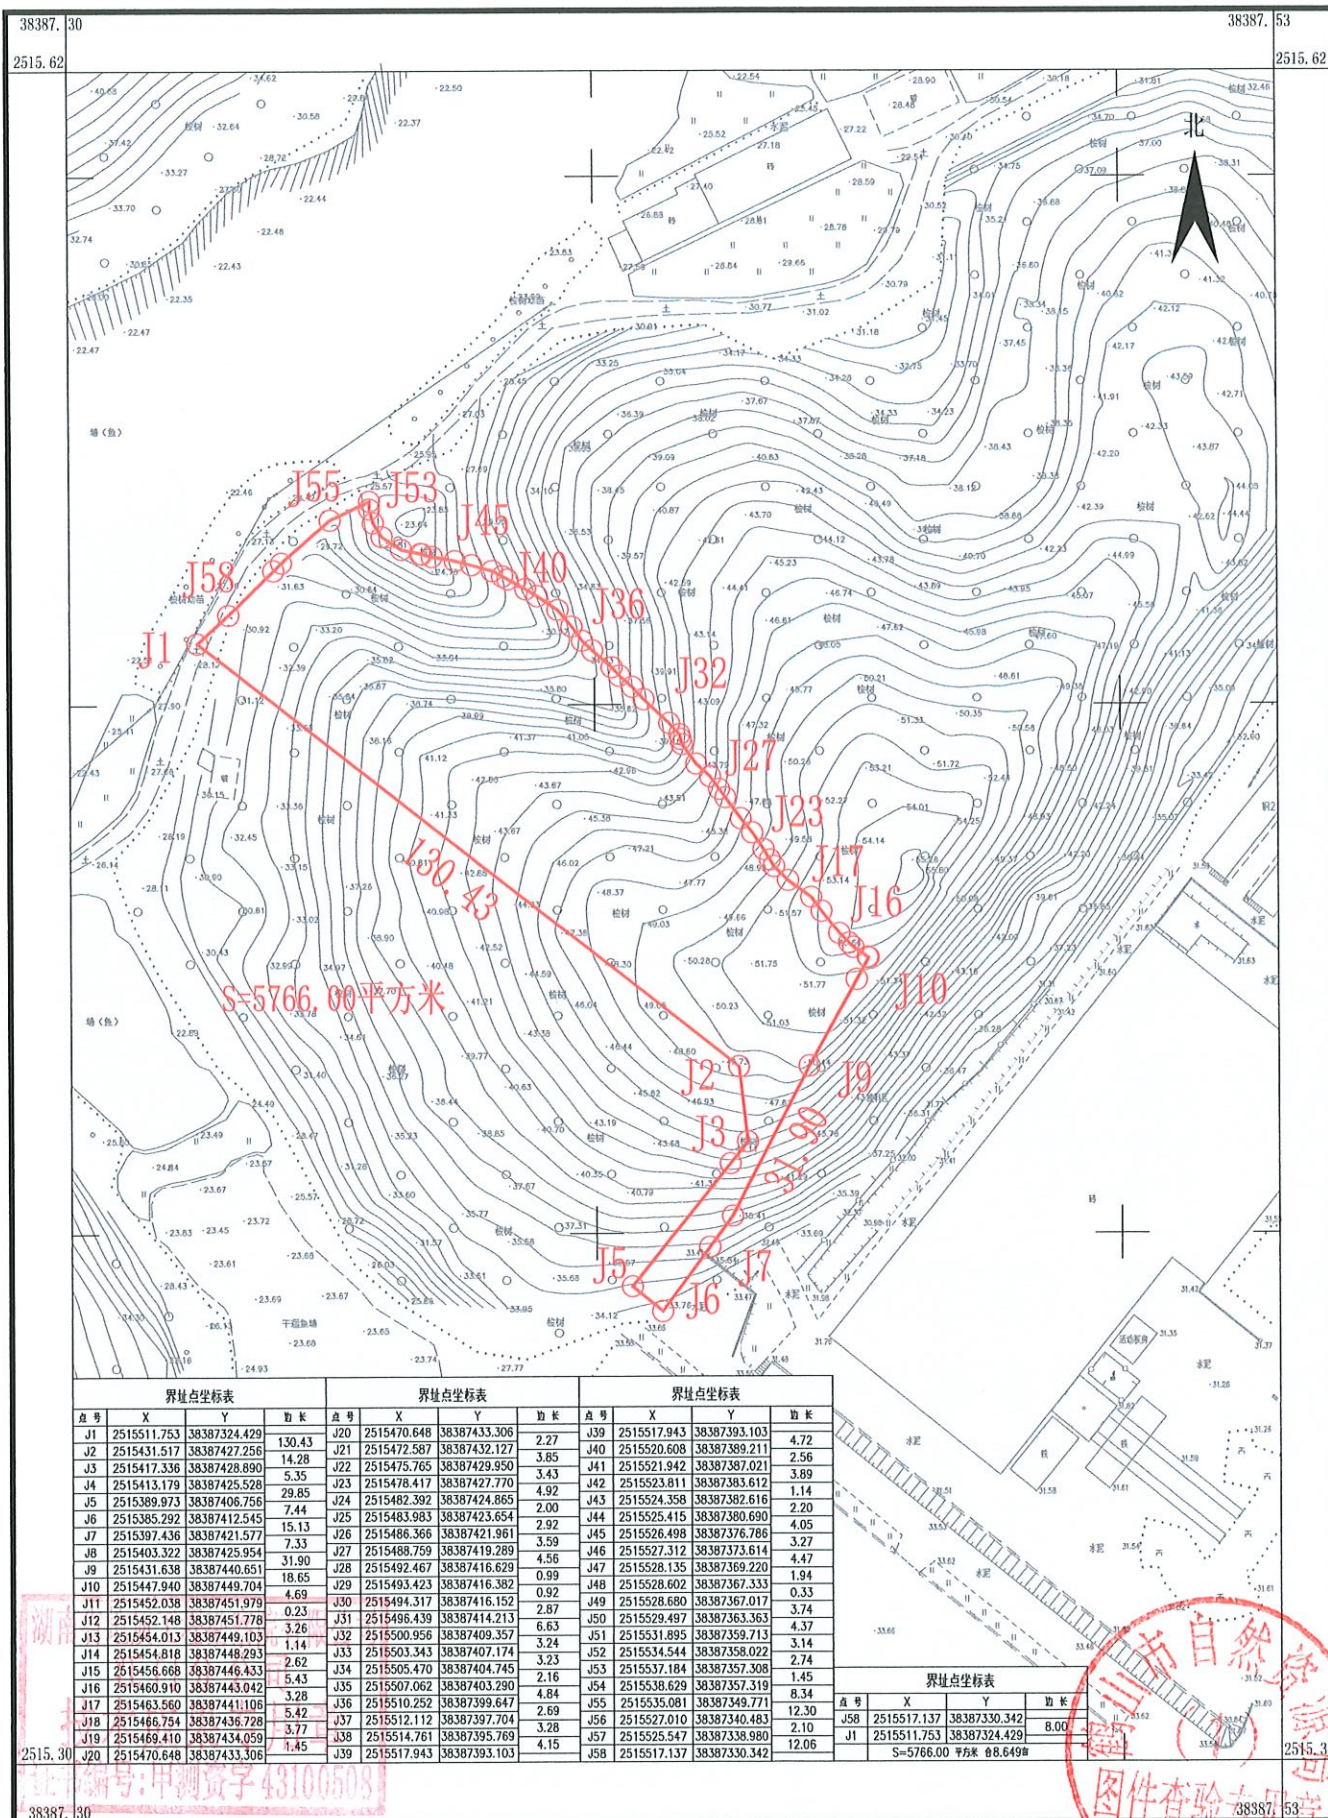

鹤山市2026年度第九批次城镇建设用拟征收土地范围图(3)

鹤山市桃源镇三富村民委员会

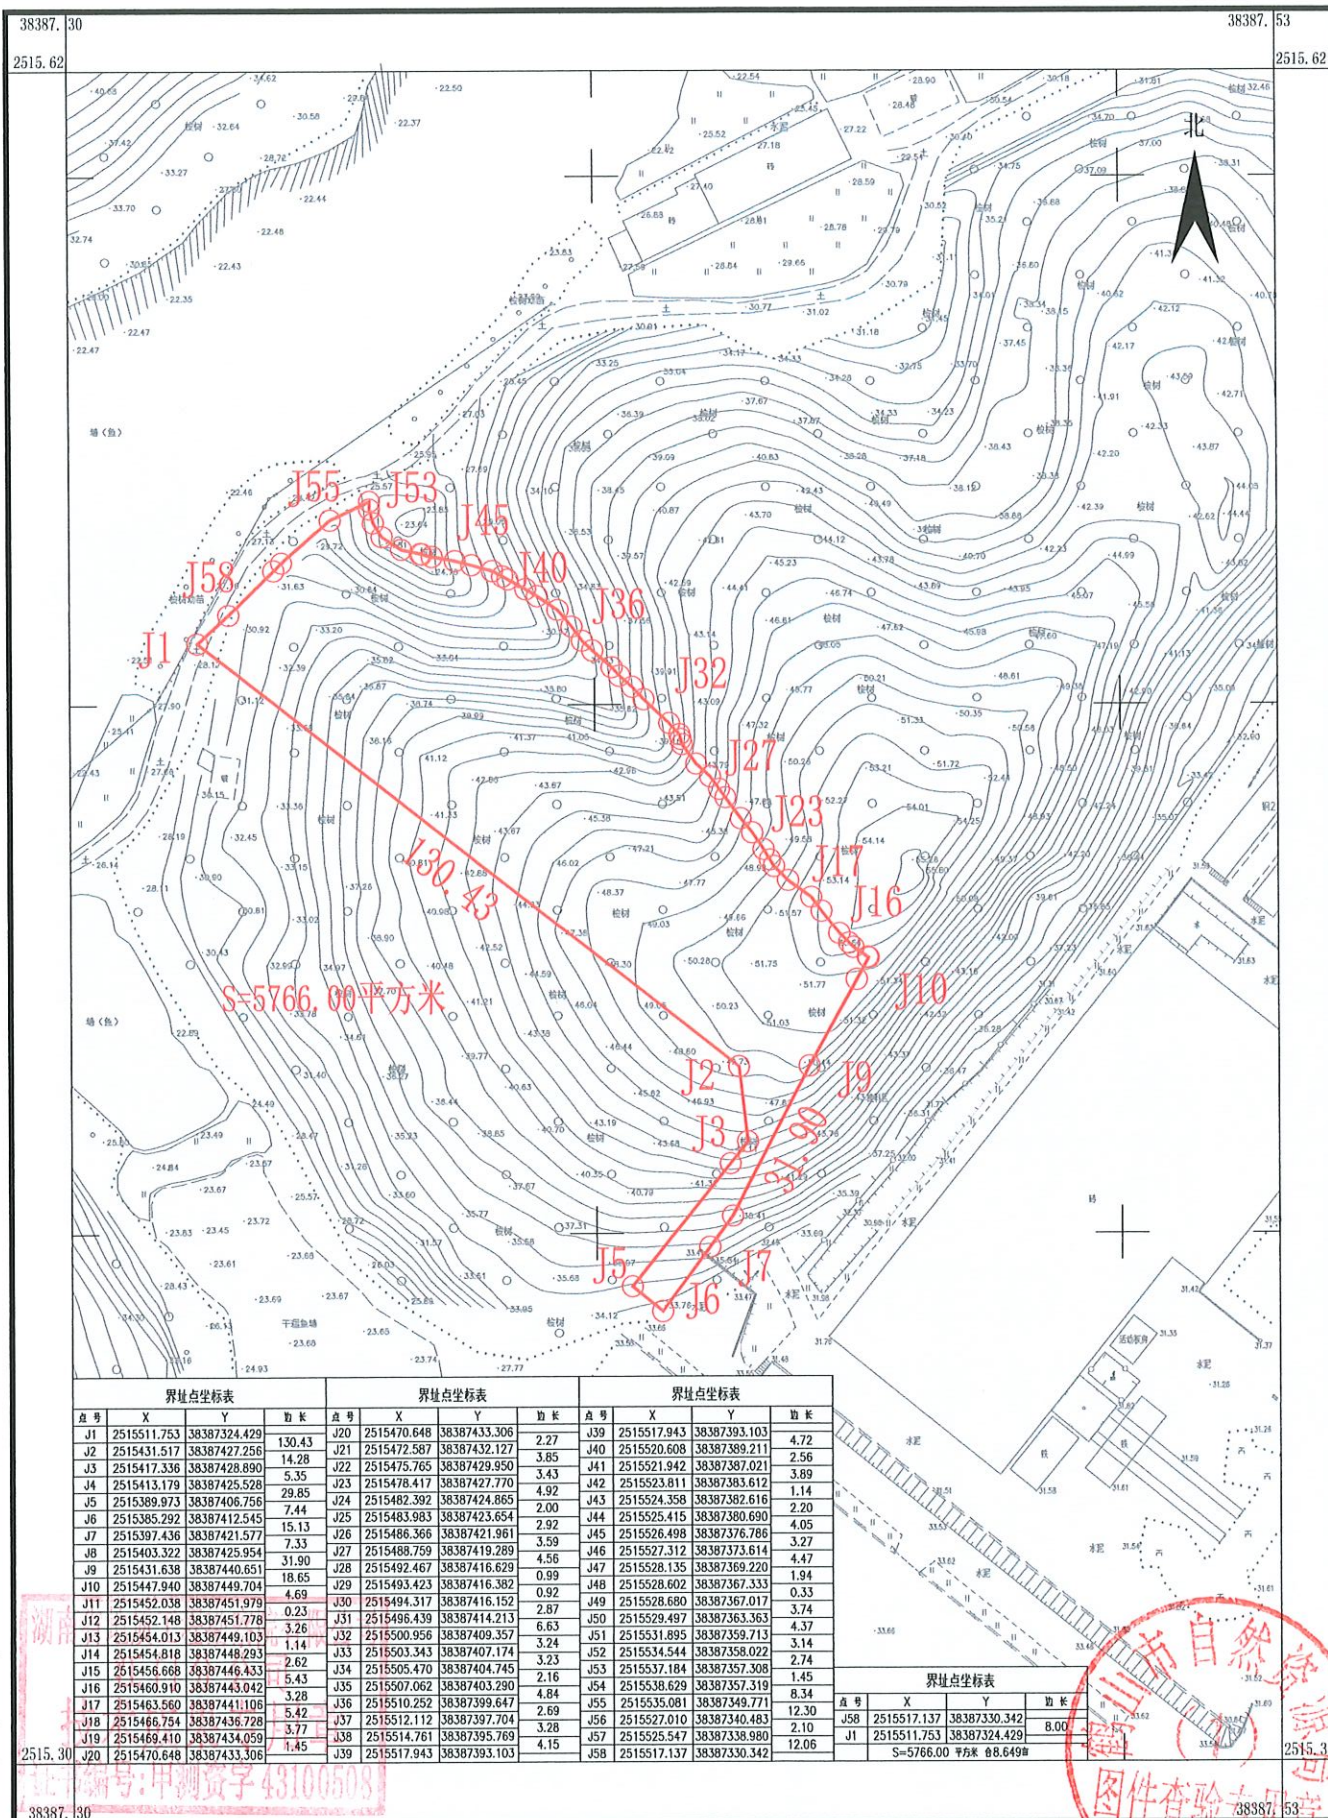


2026年2月数字化制图
2000国家大地坐标系: 中央子午线114度
1985国家高程标准, 等高距为1米
2007年版图式

1:1000

绘图员: 陈 华
检查员: 金 洋
审核员: 廖军华

鹤山市2026年度第九批次城镇建设用拟征收土地范围图(3)

鹤山市桃源镇三富村民委员会

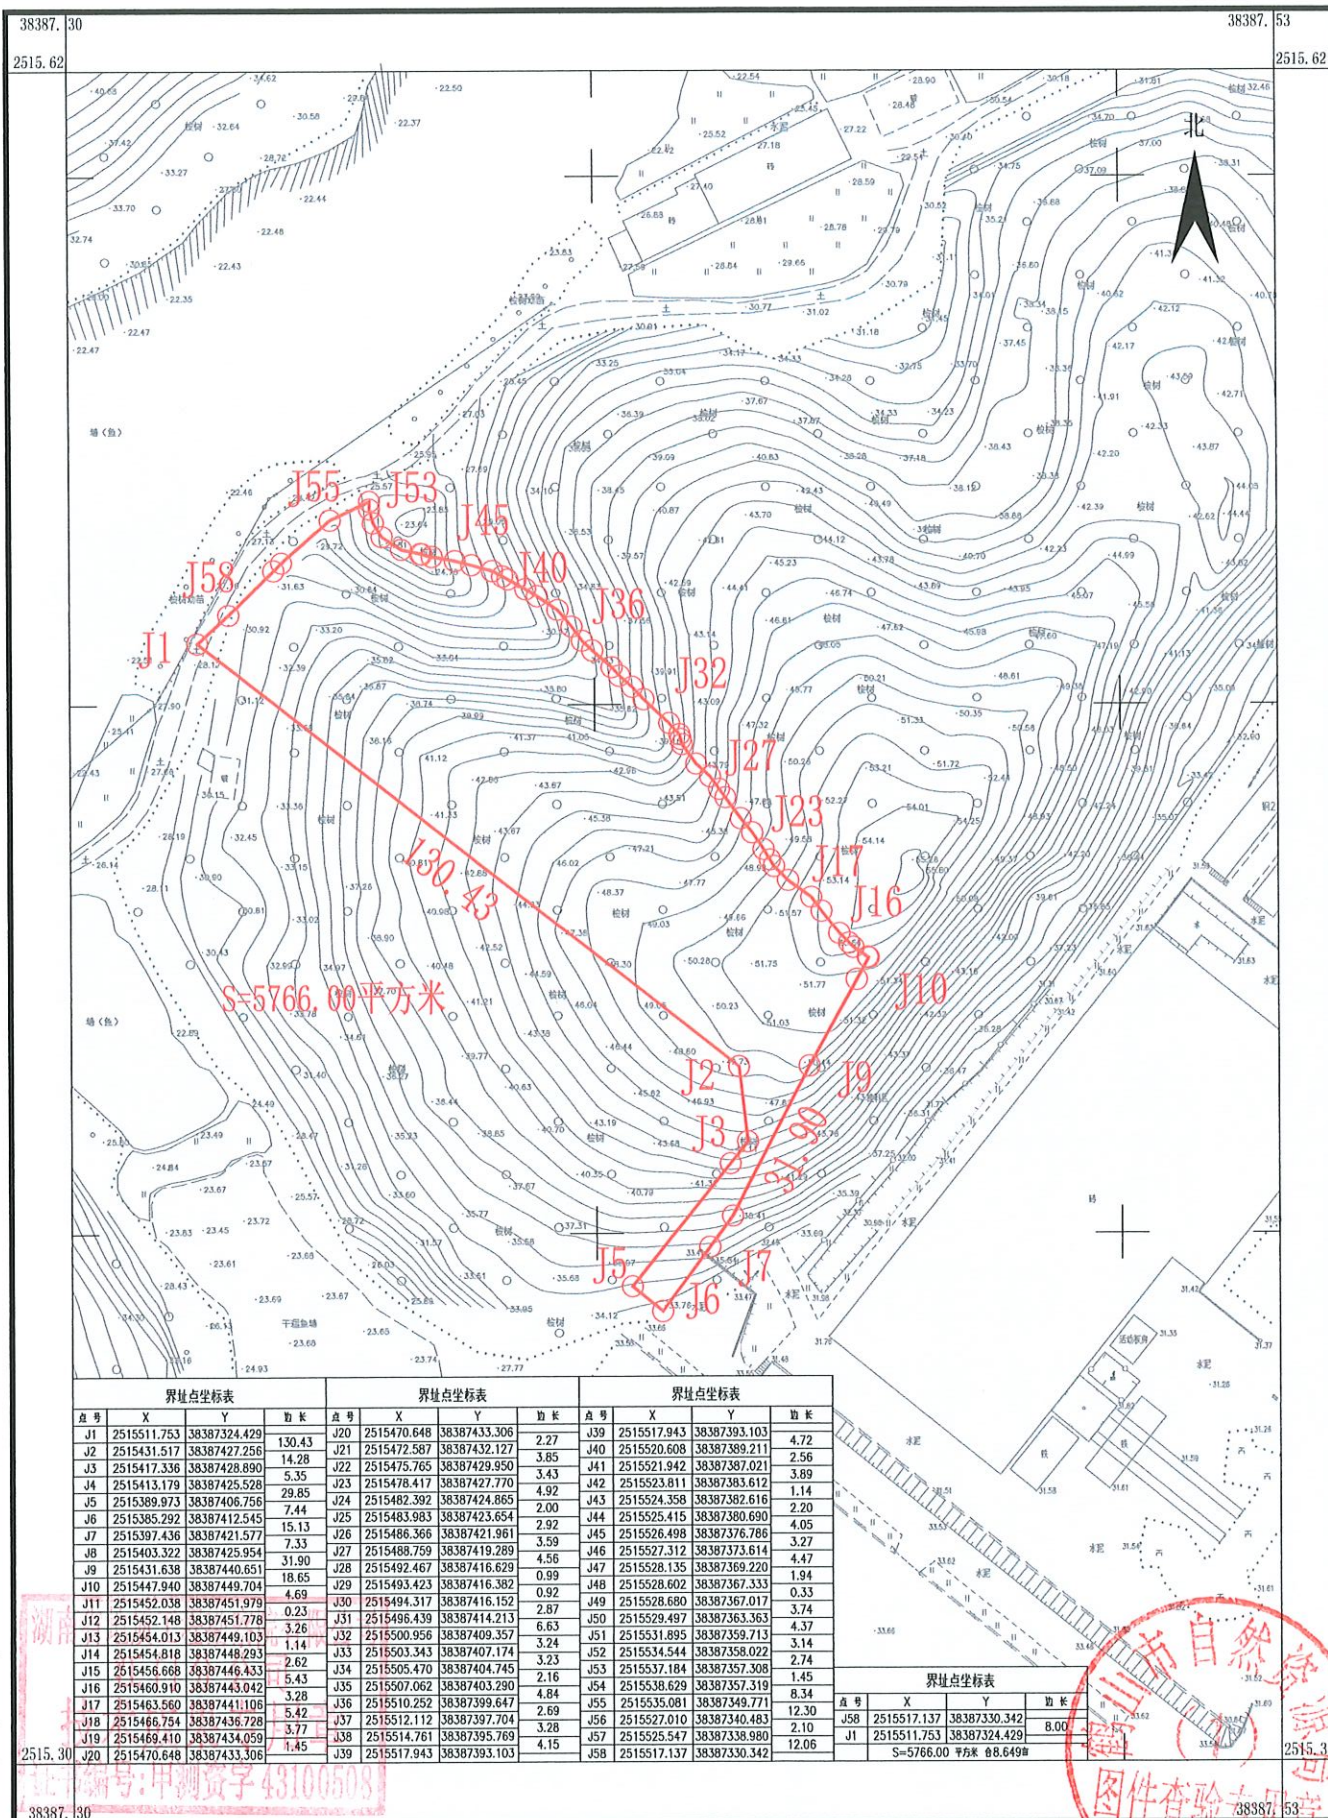

2026年2月数字化制图
2000国家大地坐标系: 中央子午线114度
1985国家高程标准, 等高距为1米
2007年版图式


1:1000

绘图员: 陈 华
检查员: 金 洋
审核员: 廖军华

鹤山市2026年度第九批次城镇建设用拟征收土地范围图（4）

鹤山市桃源镇旺龙村民委员会

湖南省地质工程勘察院有限公司 江门分公司

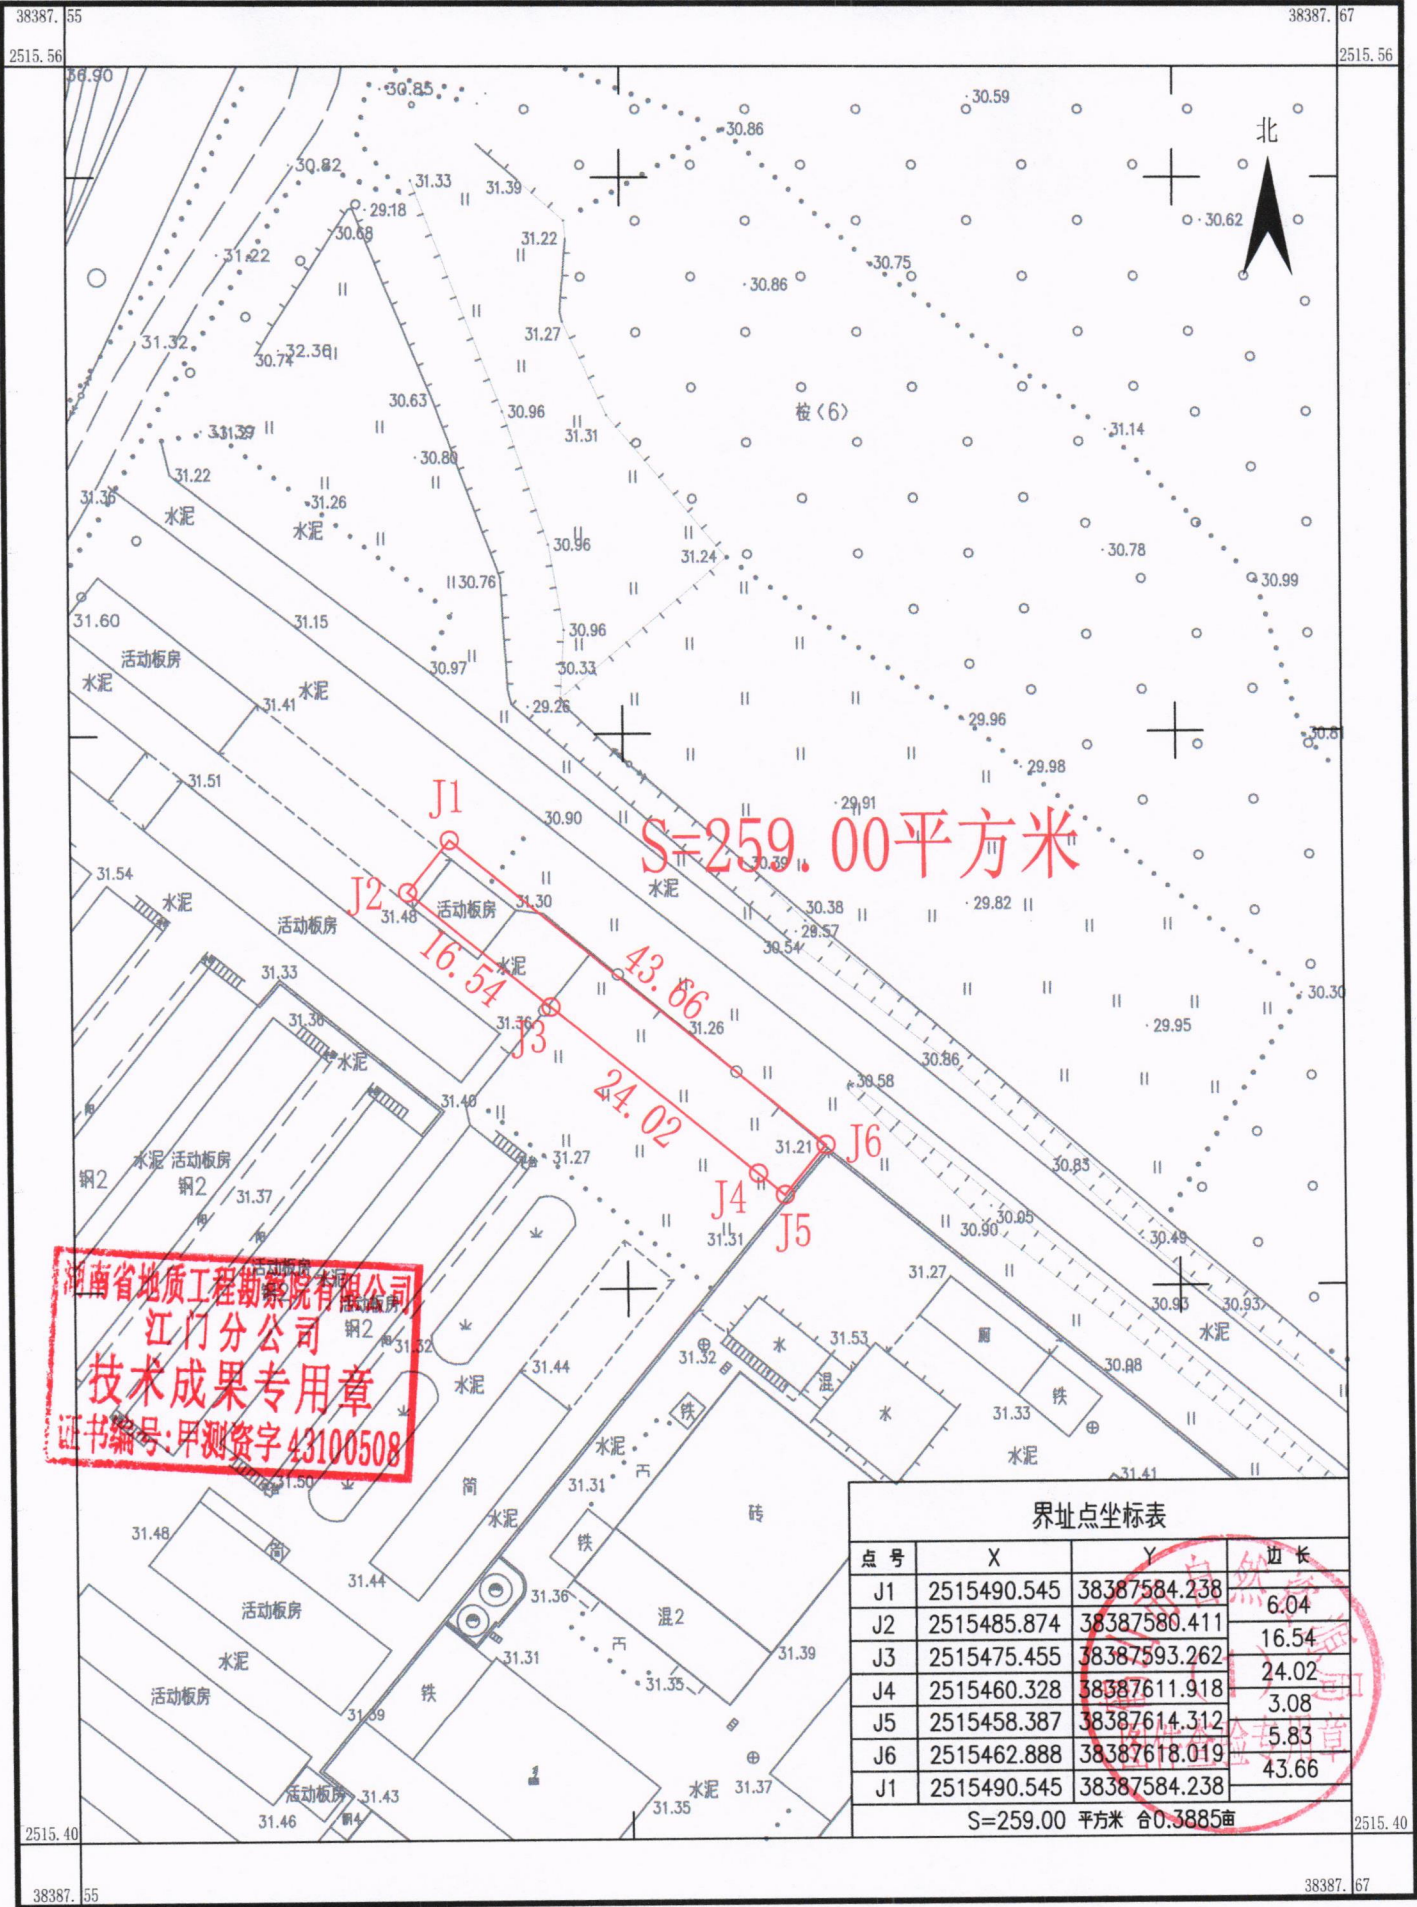

2026年2月数字化制图
2000国家大地坐标系: 中央子午线114度
1985国家高程标准, 等高距为1米
2007年版图式

1:500

绘图员: 陈 华
检查员: 金 祥
审核员: 廖军华