


鹤山市2026年度第十八批次城镇建设用地位征收土地位置范围图
鹤山市共和镇经济联合总社

单位: m.m²

湖南省地质工程勘察院有限公司江门分公司

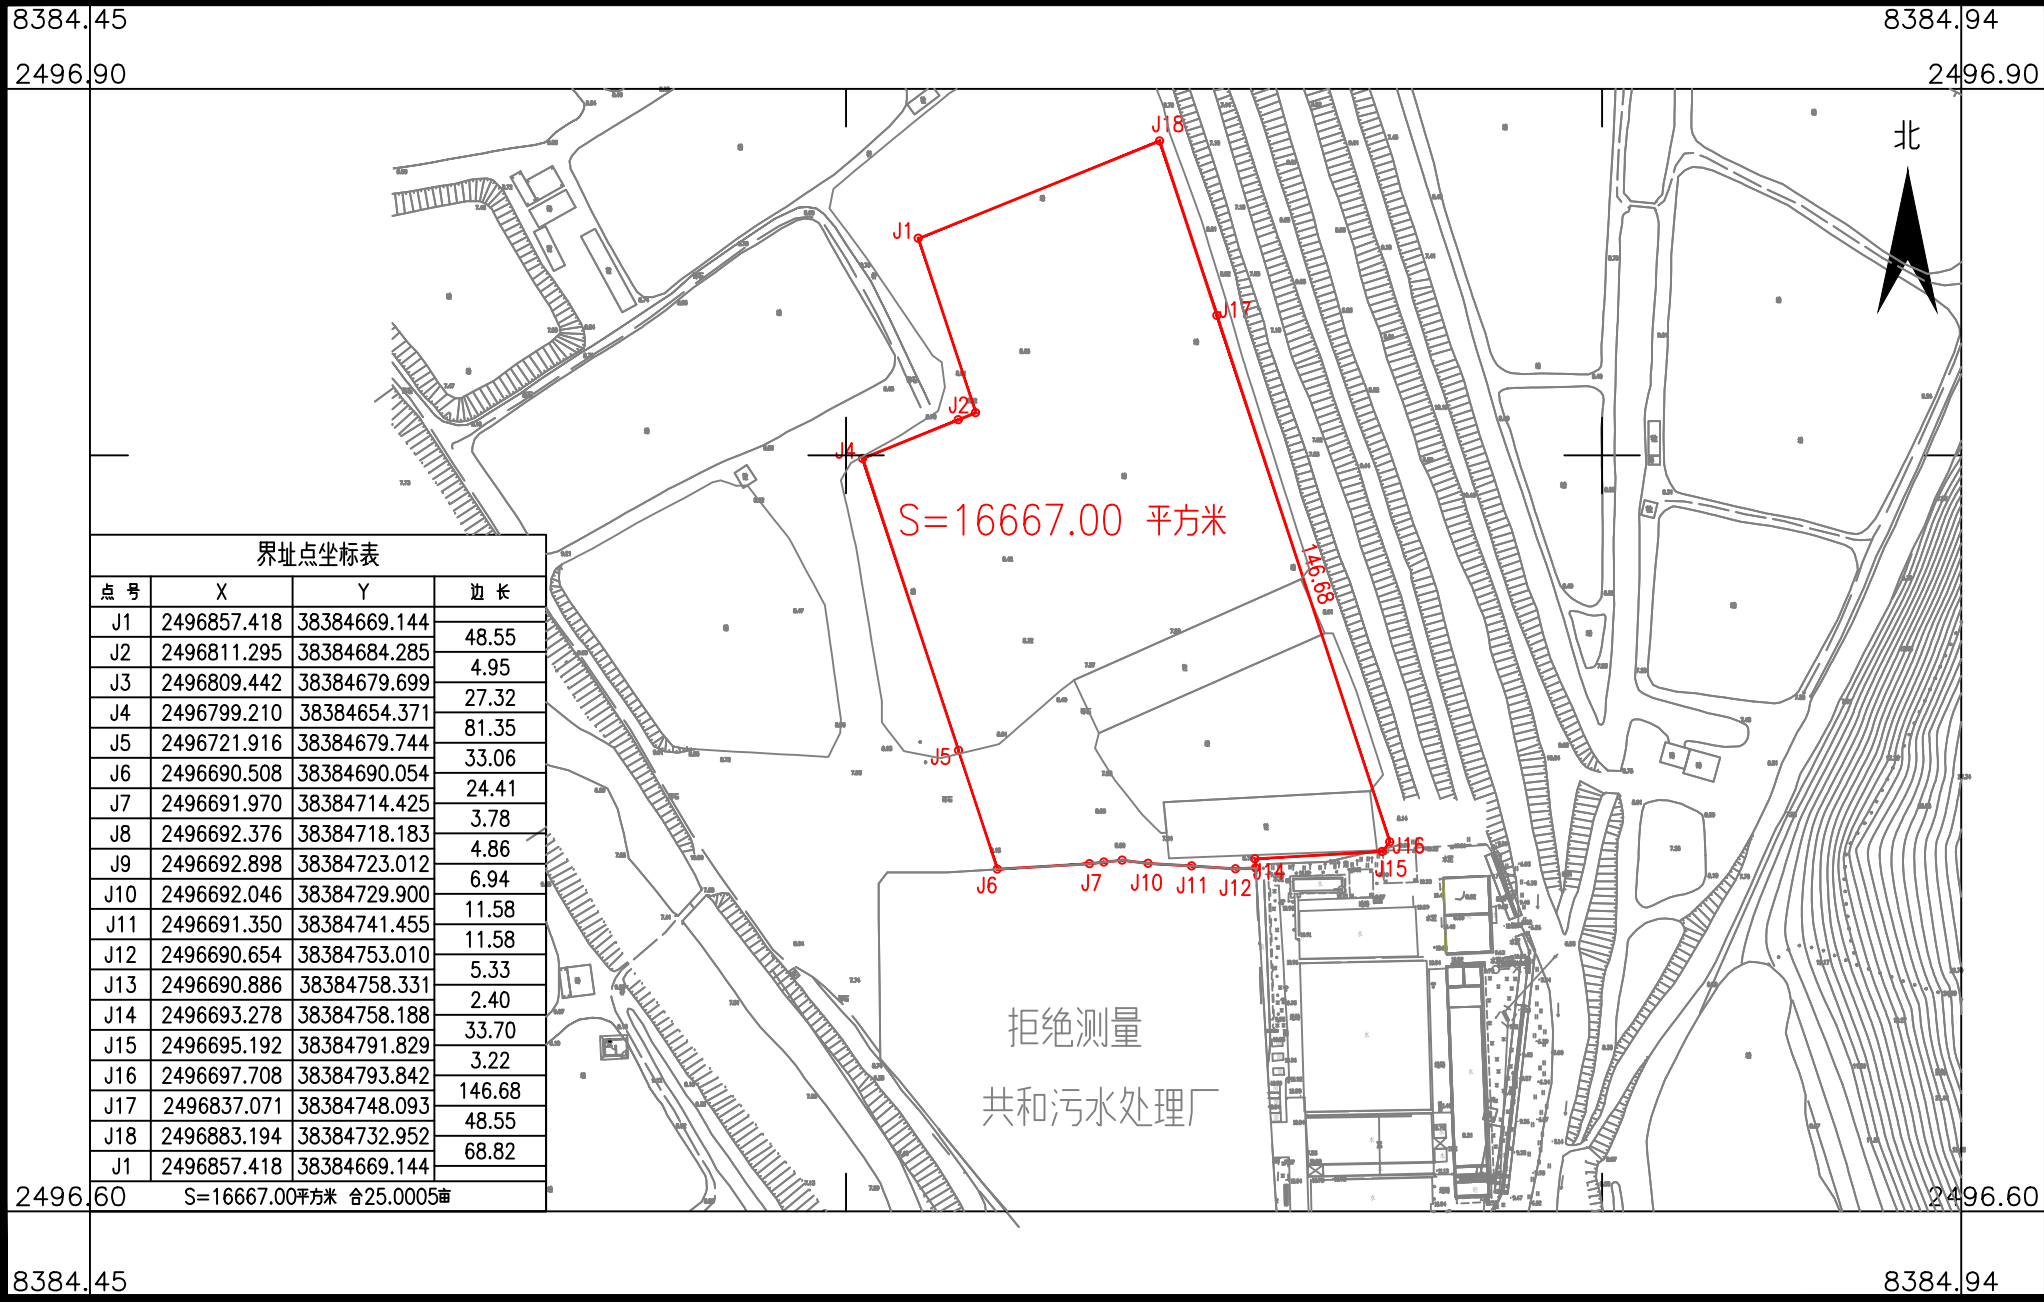

界址点坐标表			
点号	X	Y	边长
J1	2496857.418	38384669.144	48.55
J2	2496811.295	38384684.285	4.95
J3	2496809.442	38384679.699	27.32
J4	2496799.210	38384654.371	81.35
J5	2496721.916	38384679.744	33.06
J6	2496690.508	38384690.054	24.41
J7	2496691.970	38384714.425	3.78
J8	2496692.376	38384718.183	4.86
J9	2496692.898	38384723.012	6.94
J10	2496692.046	38384729.900	11.58
J11	2496691.350	38384741.455	11.58
J12	2496690.654	38384753.010	5.33
J13	2496690.886	38384758.331	2.40
J14	2496693.278	38384758.188	33.70
J15	2496695.192	38384791.829	3.22
J16	2496697.708	38384793.842	146.68
J17	2496837.071	38384748.093	48.55
J18	2496883.194	38384732.952	68.82
J1	2496857.418	38384669.144	

S=16667.00平方米 合25.0005亩

2026年1月数字化制图
2000国家大地坐标系: 中央子午线114度
1985国家高程基准, 等高距为1米
2007年版式

1:2000


绘图员: 裴翔
检查员: 金祥
审核员: 廖军华

鹤山市2026年度第十八批次城镇建设用地位征收土地位置范围图

鹤山市共和镇铁岗村矮山股份经济合作社

单位：m.m²

湖南省地质工程勘察院有限公司江门分公司

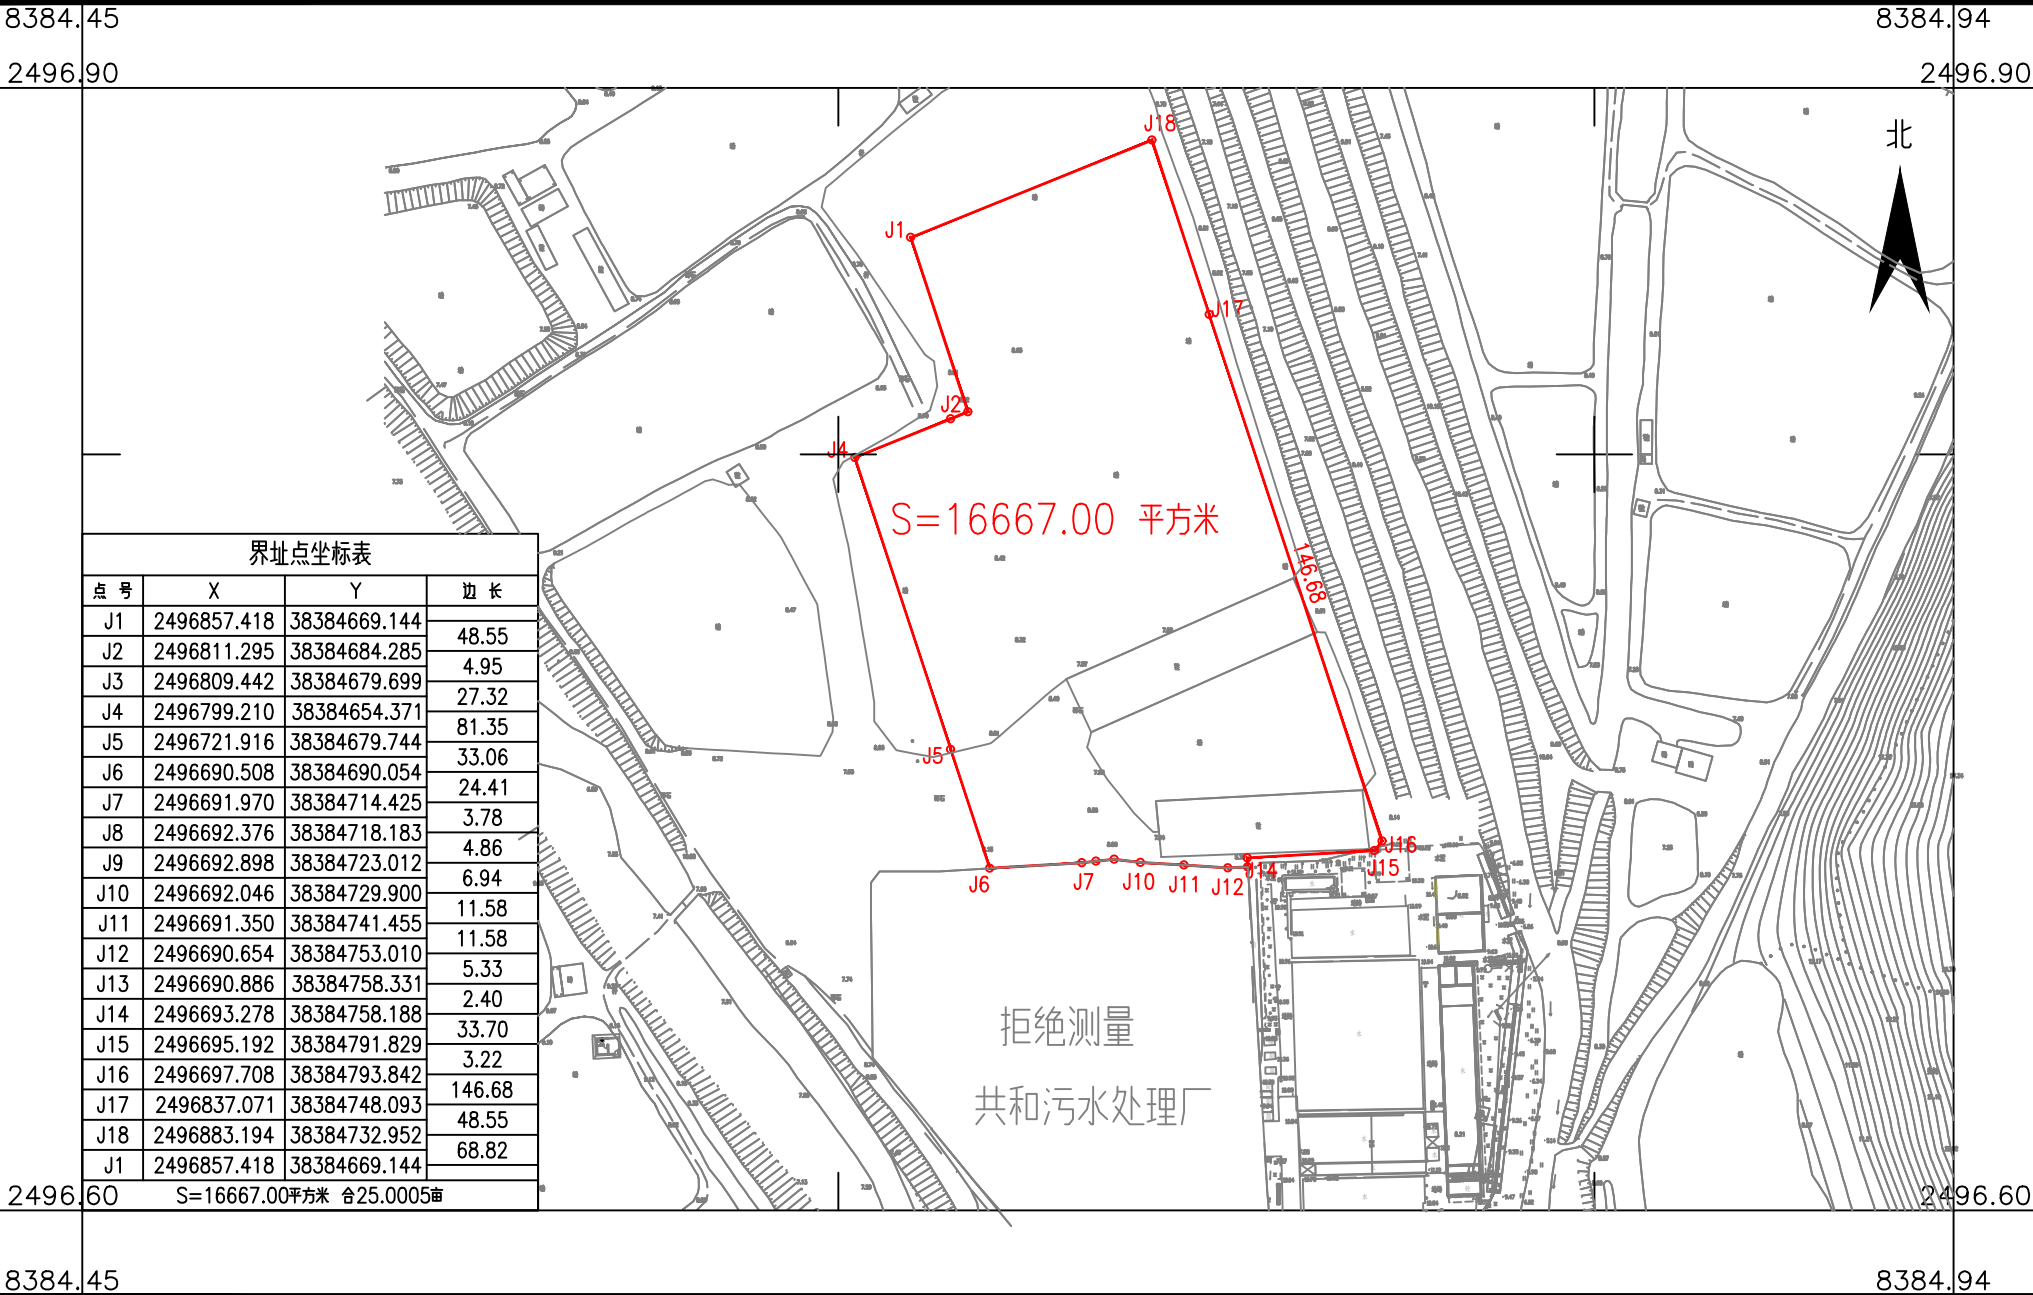

2026年10月数字化制图
2000国家大地坐标系：中央子午线114度
1985国家高程基准，等高距为1米
2007年版式

1:2000

绘图员：裴翔
检查员：金祥
审核员：廖军华