


鹤山市2025年度第四十七批次城镇建设用地拟征收土地范围图（TY236）

鹤山市桃源镇三富村民委员会、旺龙村民委员会、龙溪村民委员会

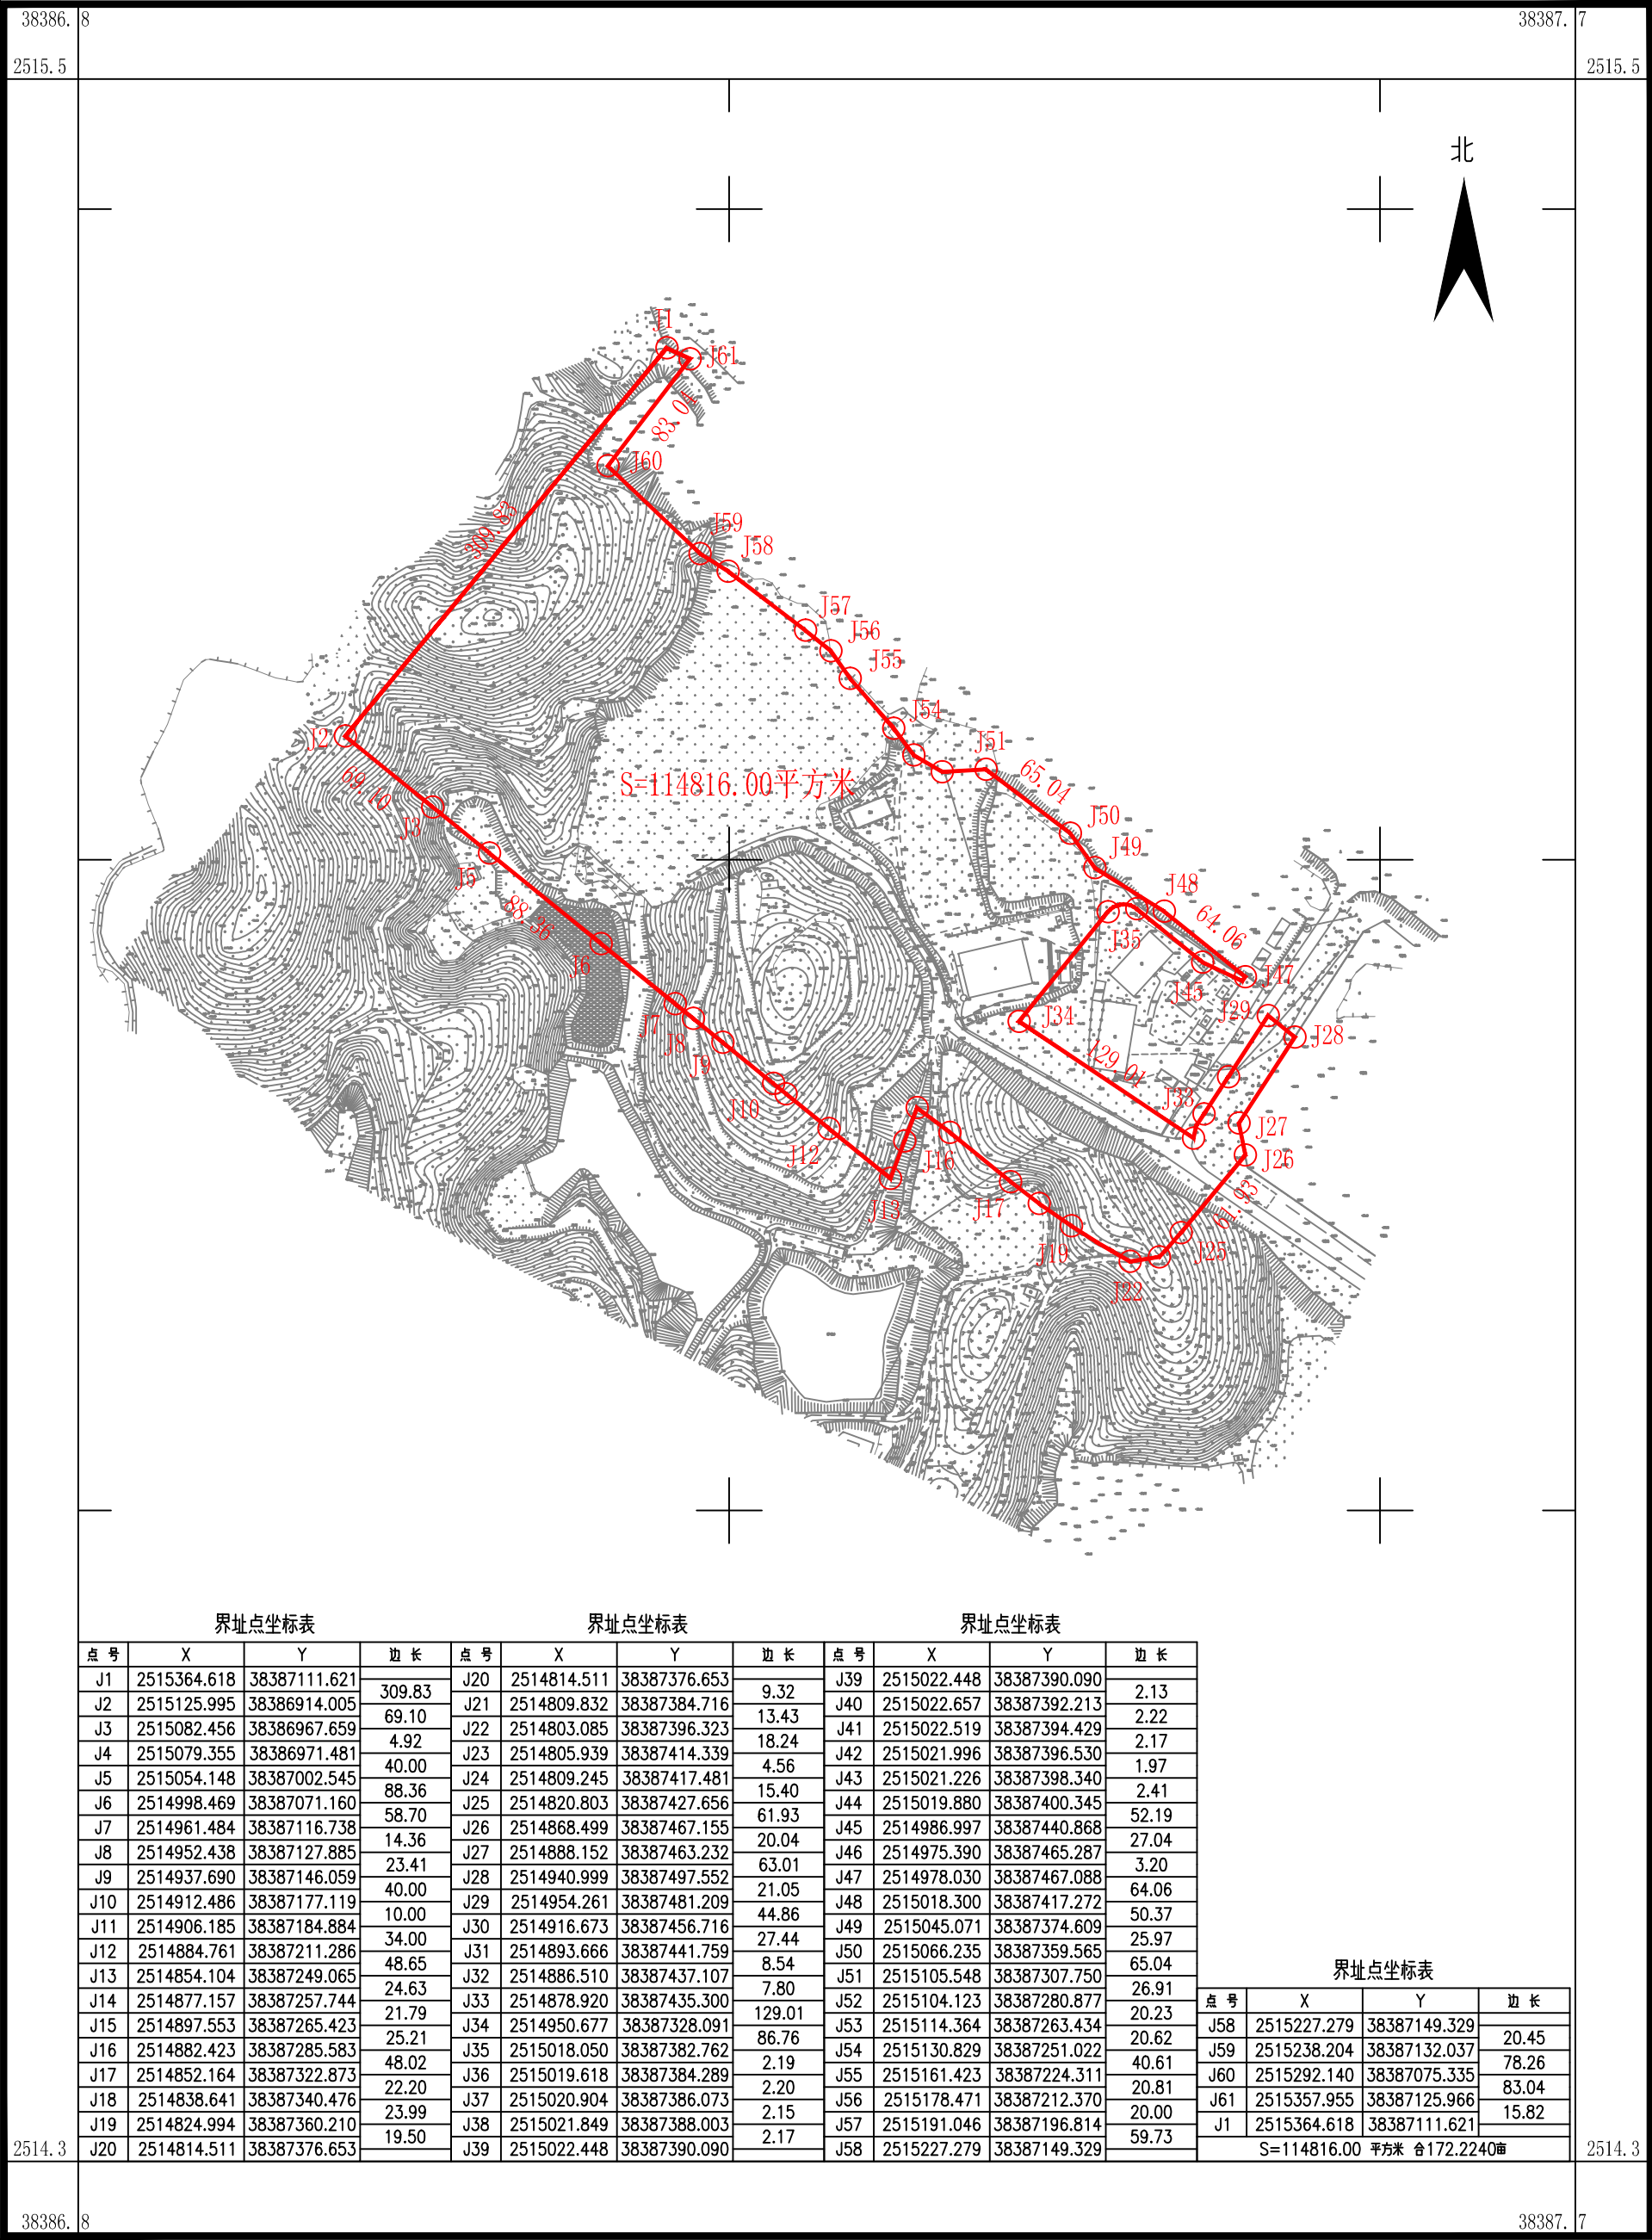

北

界址点坐标表

点号	X	Y	边长
J1	2515364.618	38387111.621	309.83
J2	2515125.995	38386914.005	69.10
J3	2515082.456	38386967.659	4.92
J4	2515079.355	38386971.481	40.00
J5	2515054.148	38387002.545	88.36
J6	2514998.469	38387071.160	58.70
J7	2514961.484	38387116.738	14.36
J8	2514952.438	38387127.885	23.41
J9	2514937.690	38387146.059	40.00
J10	2514912.486	38387177.119	10.00
J11	2514906.185	38387184.884	34.00
J12	2514884.761	38387211.286	48.65
J13	2514854.104	38387249.065	24.63
J14	2514877.157	38387257.744	21.79
J15	2514897.553	38387265.423	25.21
J16	2514882.423	38387285.583	48.02
J17	2514852.164	38387322.873	22.20
J18	2514838.641	38387340.476	23.99
J19	2514824.994	38387360.210	19.50
J20	2514814.511	38387376.653	

界址点坐标表

点号	X	Y	边长
J20	2514814.511	38387376.653	9.32
J21	2514809.832	38387384.716	13.43
J22	2514803.085	38387396.323	18.24
J23	2514805.939	38387414.339	4.56
J24	2514809.245	38387417.481	15.40
J25	2514820.803	38387427.656	61.93
J26	2514868.499	38387467.155	20.04
J27	2514888.152	38387463.232	63.01
J28	2514940.999	38387497.552	21.05
J29	2514954.261	38387481.209	44.86
J30	2514916.673	38387456.716	27.44
J31	2514893.666	38387441.759	8.54
J32	2514886.510	38387437.107	7.80
J33	2514878.920	38387435.300	129.01
J34	2514950.677	38387328.091	86.76
J35	2515018.050	38387382.762	2.19
J36	2515019.618	38387384.289	2.20
J37	2515020.904	38387386.073	2.15
J38	2515021.849	38387388.003	2.17
J39	2515022.448	38387390.090	

界址点坐标表

点号	X	Y	边长
J39	2515022.448	38387390.090	2.13
J40	2515022.657	38387392.213	2.22
J41	2515022.519	38387394.429	2.17
J42	2515021.996	38387396.530	1.97
J43	2515021.226	38387398.340	2.41
J44	2515019.880	38387400.345	52.19
J45	2514986.997	38387440.868	27.04
J46	2514975.390	38387465.287	3.20
J47	2514978.030	38387467.088	64.06
J48	2515018.300	38387417.272	50.37
J49	2515045.071	38387374.609	25.97
J50	2515066.235	38387359.565	65.04
J51	2515105.548	38387307.750	26.91
J52	2515104.123	38387280.877	20.23
J53	2515114.364	38387263.434	20.62
J54	2515130.829	38387251.022	40.61
J55	2515161.423	38387224.311	20.81
J56	2515178.471	38387212.370	20.00
J57	2515191.046	38387196.814	59.73
J58	2515227.279	38387149.329	

界址点坐标表

点号	X	Y	边长
J58	2515227.279	38387149.329	20.45
J59	2515238.204	38387132.037	78.26
J60	2515292.140	38387075.335	83.04
J61	2515357.955	38387125.966	15.82
J1	2515364.618	38387111.621	

S=114816.00 平方米 合172.2240亩

2026年10月数字化制图

2000国家大地坐标系：中央子午线114度

1985国家高程标准，等高距为1米

2007年版图式

1:4000

绘图员：李建英

检查员：金 祥

审核员：廖军华

湖南省地质工程勘察院有限公司江门分公司