

鹤山市雅瑶镇南靖村大朗股份经济合作社征收土地位置范围图(2)


单位: m.m²

8394.05

8394.74

2509.85

2509.85

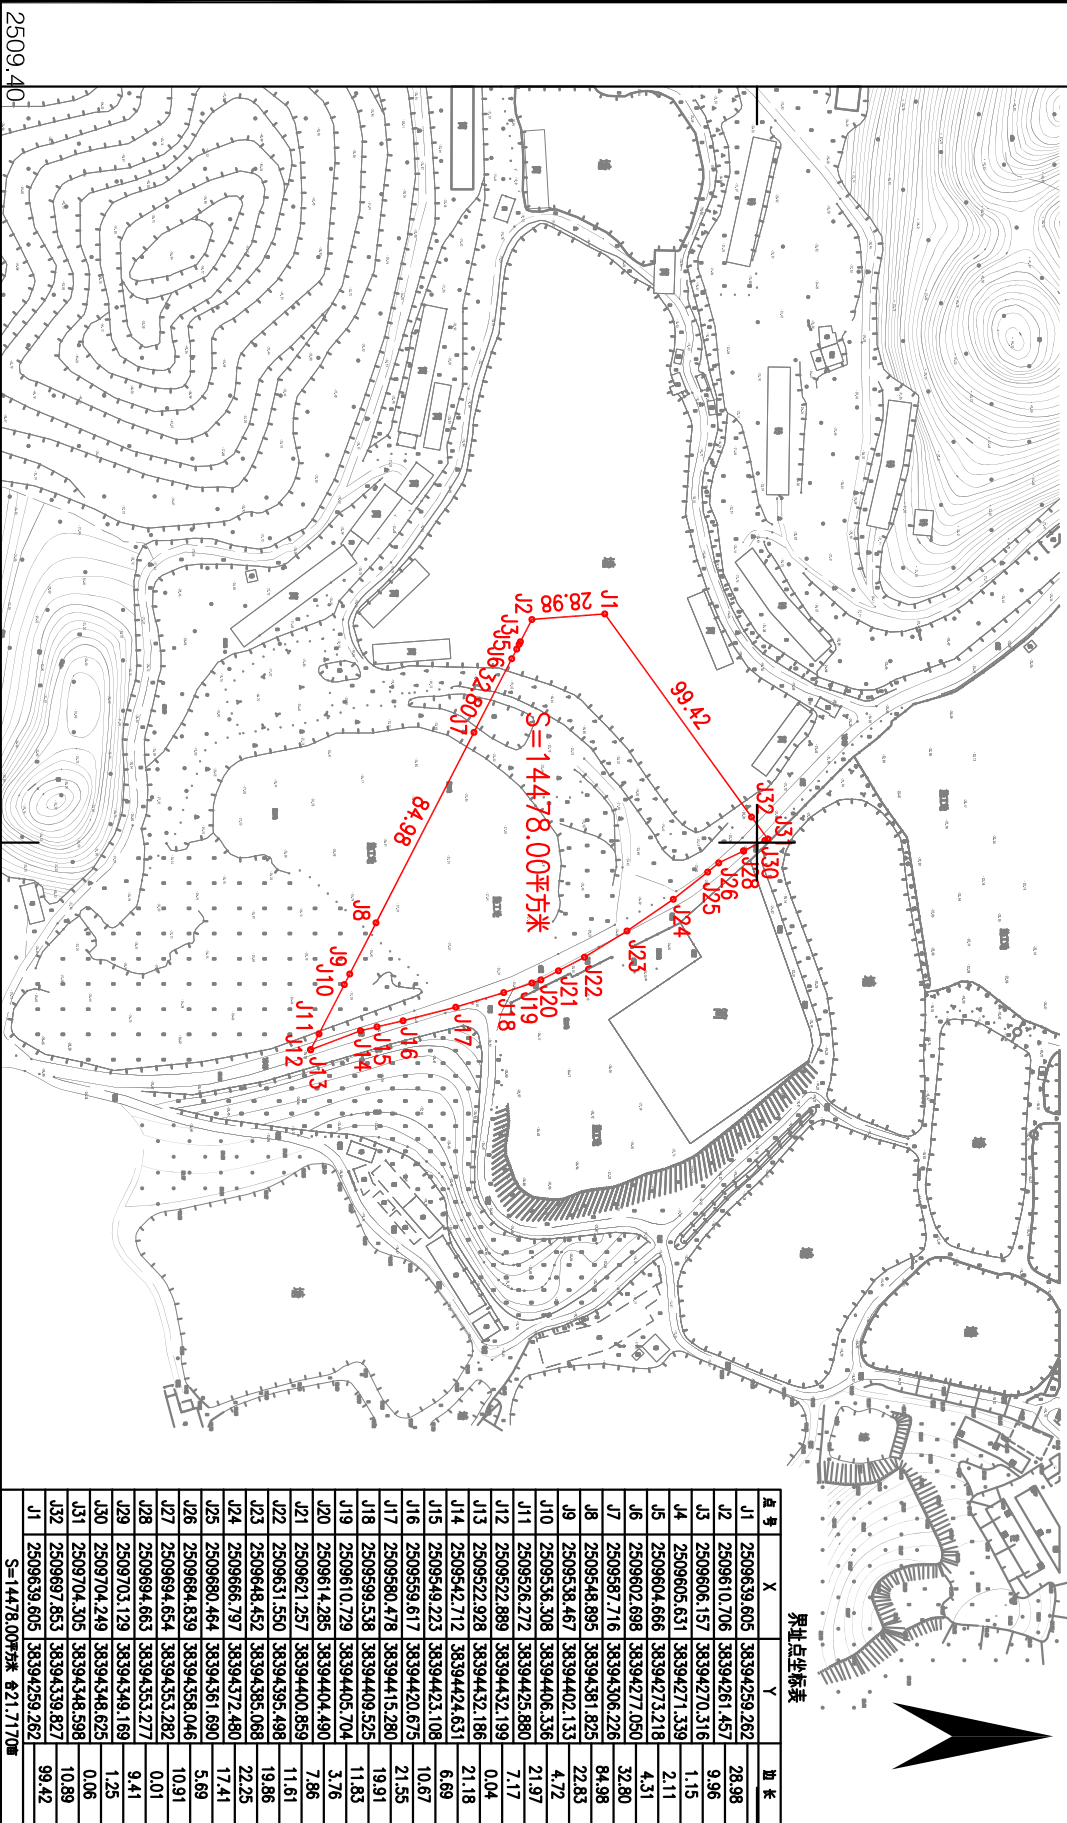

鹤山市城乡规划测绘院有限公司

8394.05

8394.	74
-------	----

2026年10月数字化制图。
2000国家大地坐标系，中央子午线114度。
1985国家高程基准，等高距为1米。
2007年版图式。

1:3000

绘图员：李海燕
检查员：陶叶青
审核员：任醒聪