


省道S532址山苍华村至新基村段（K46+708~K47+803）改建工程拟征收土地范围图

鹤山市址山镇新莲村上高坊股份经济合作社、鹤山市址山镇新莲村碧岗股份经济合作社、鹤山市址山镇新莲村水基股份经济合作社、
鹤山市址山镇新莲村新基股份经济合作社、鹤山市址山镇新莲村碧岗片股份经济合作社、鹤山市址山镇昆华村苍华第四股份经济合作社
鹤山市址山镇昆华村苍华第二股份经济合作社、鹤山市址山镇昆华村苍华第五股份经济合作社

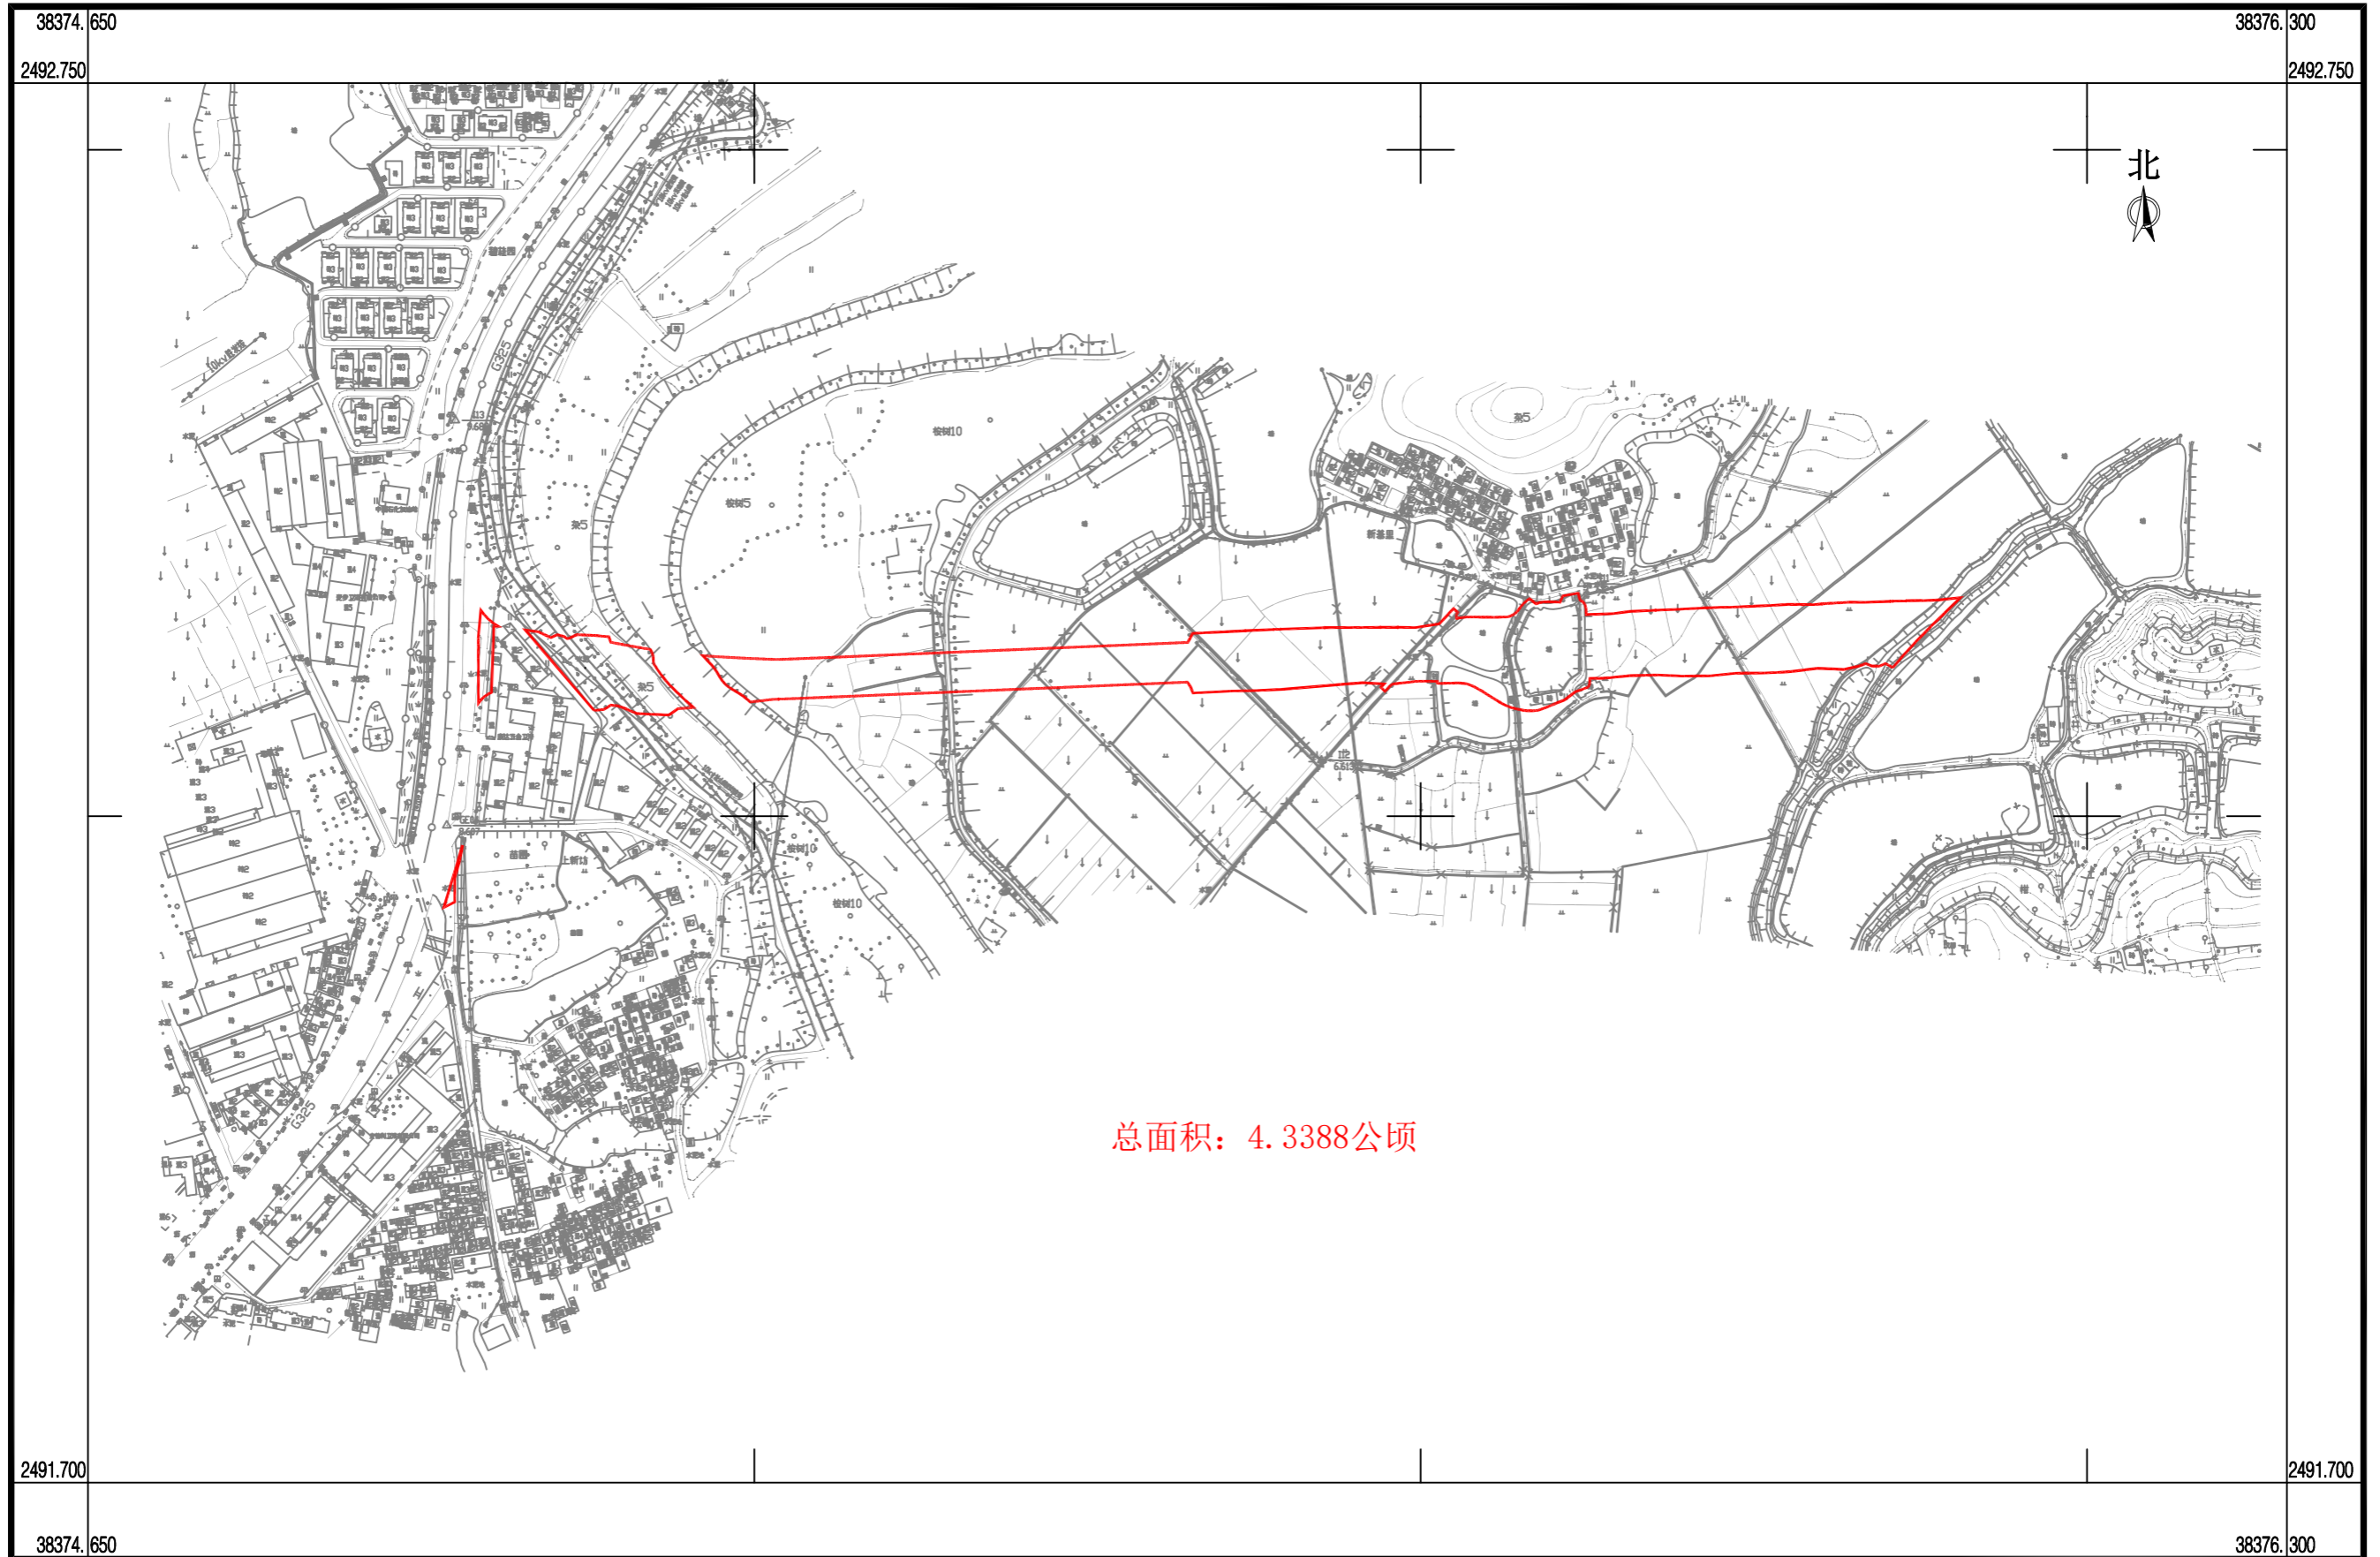

总面积：4.3388公顷

广东华地自然空间规划研究有限公司