


绿地美好花园项目新增景观连廊方案公示公告

调整前

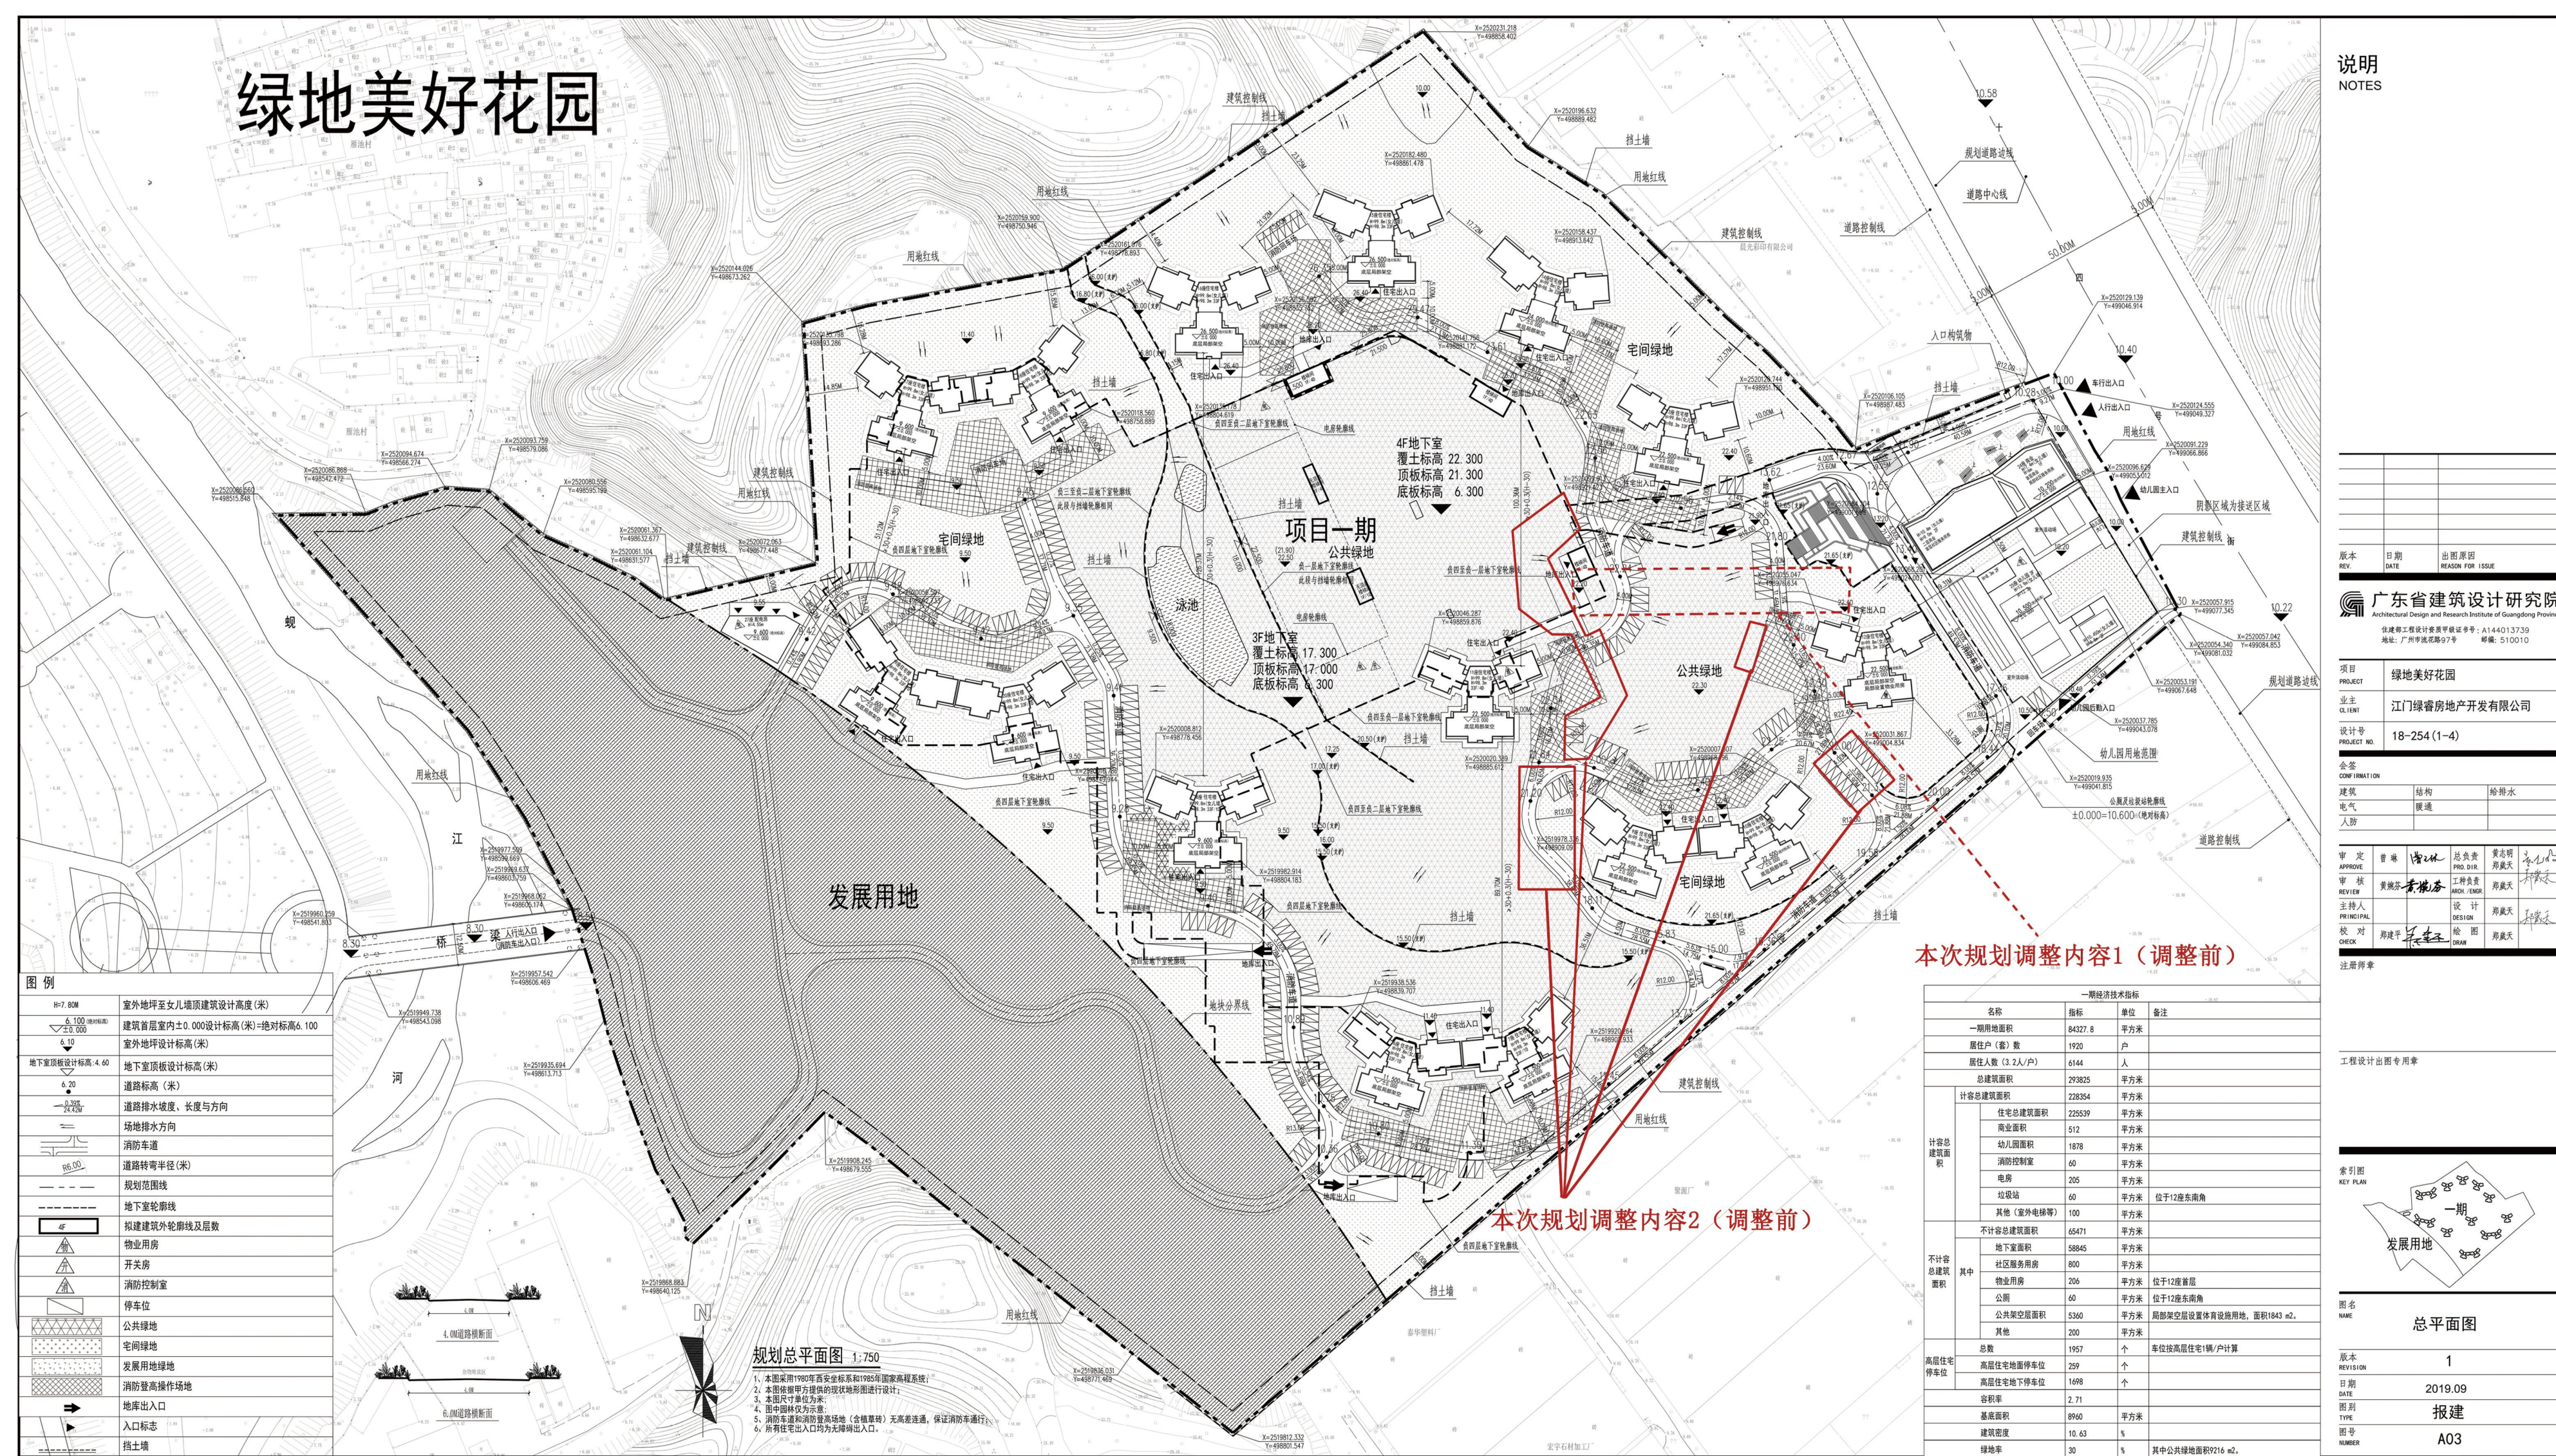

调整内容说明

绿地美好花园项目，本次方案调整内容如下：

1. 因项目9、10、12座楼栋需从地面的地下室出入口出入地下车库，为便于日后上述业主生活及出入的需要，拟在该范围内设置景观连廊一道。连廊整体高度约3m，顶棚主要材质为铝板或遮光板，地面硬化。


2. 为优化小区整体园林景观，对地面停车位等布置也做出相应调整。

以上调整，调整后容积率、户数、建筑密度、绿地率、停车位总数均不变。

江门绿睿房地产开发有限公司

2023年3月8日

调整后

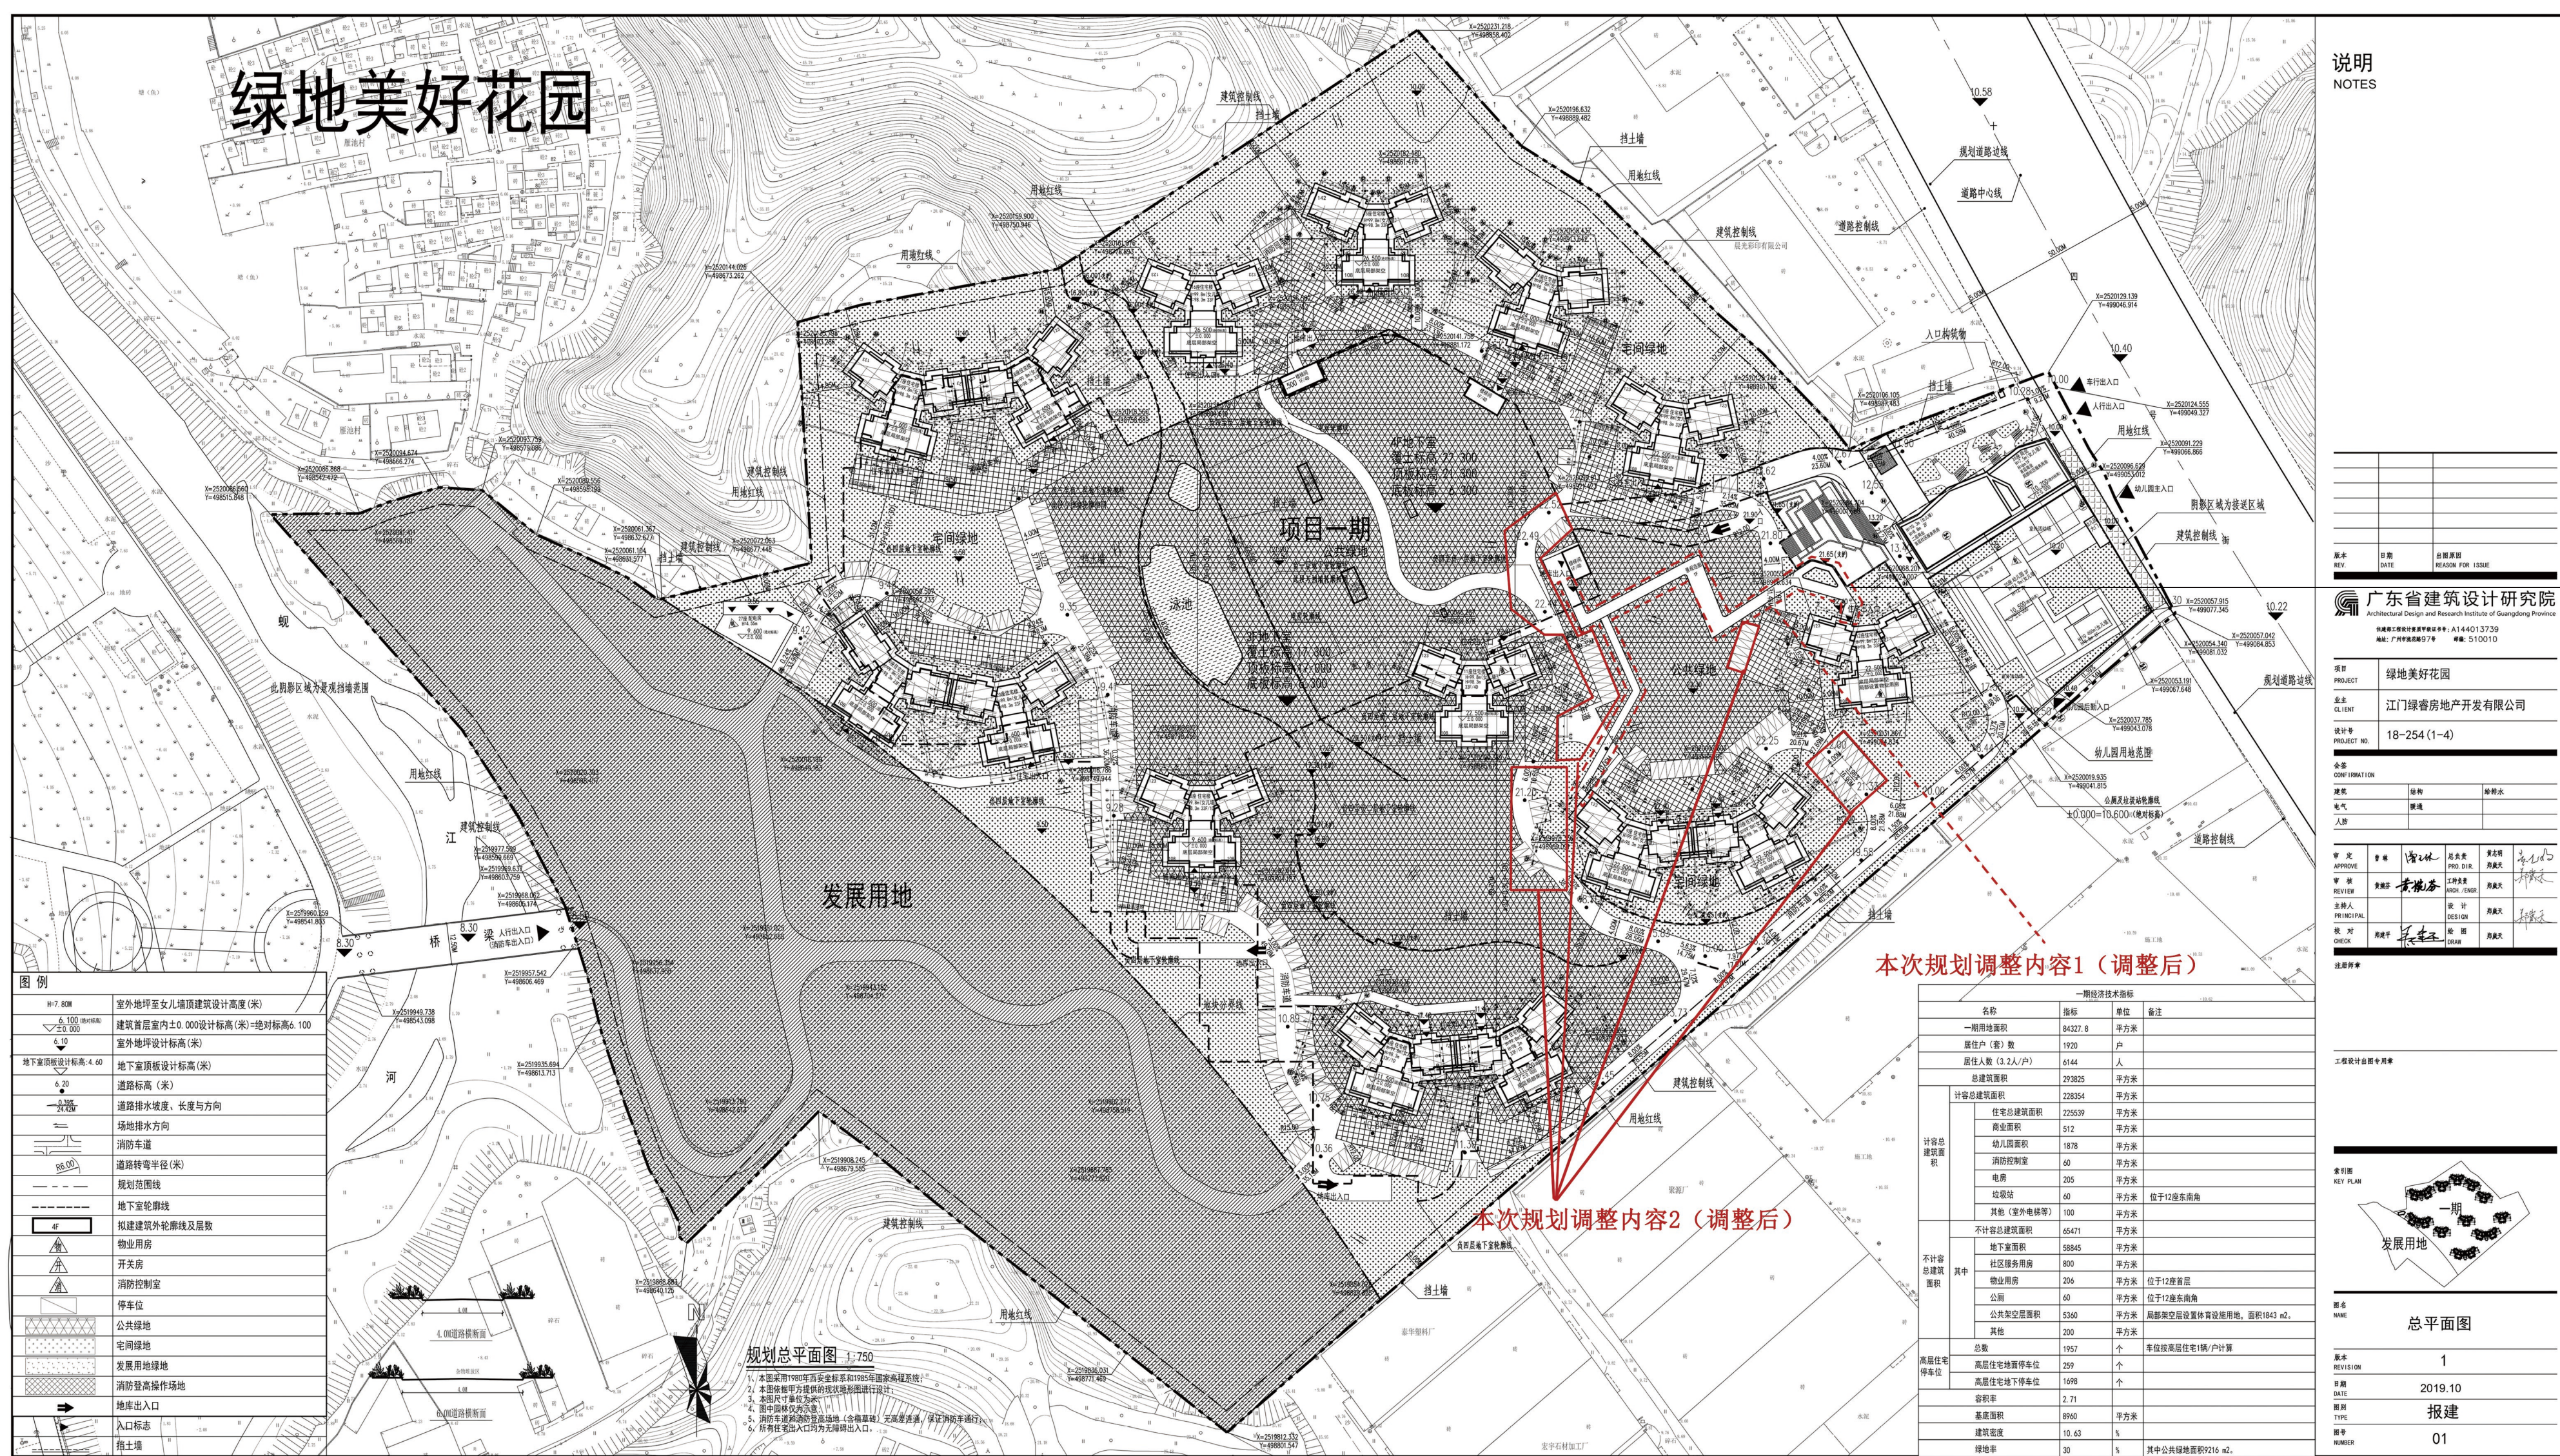

新增景观连廊局部效果图

