


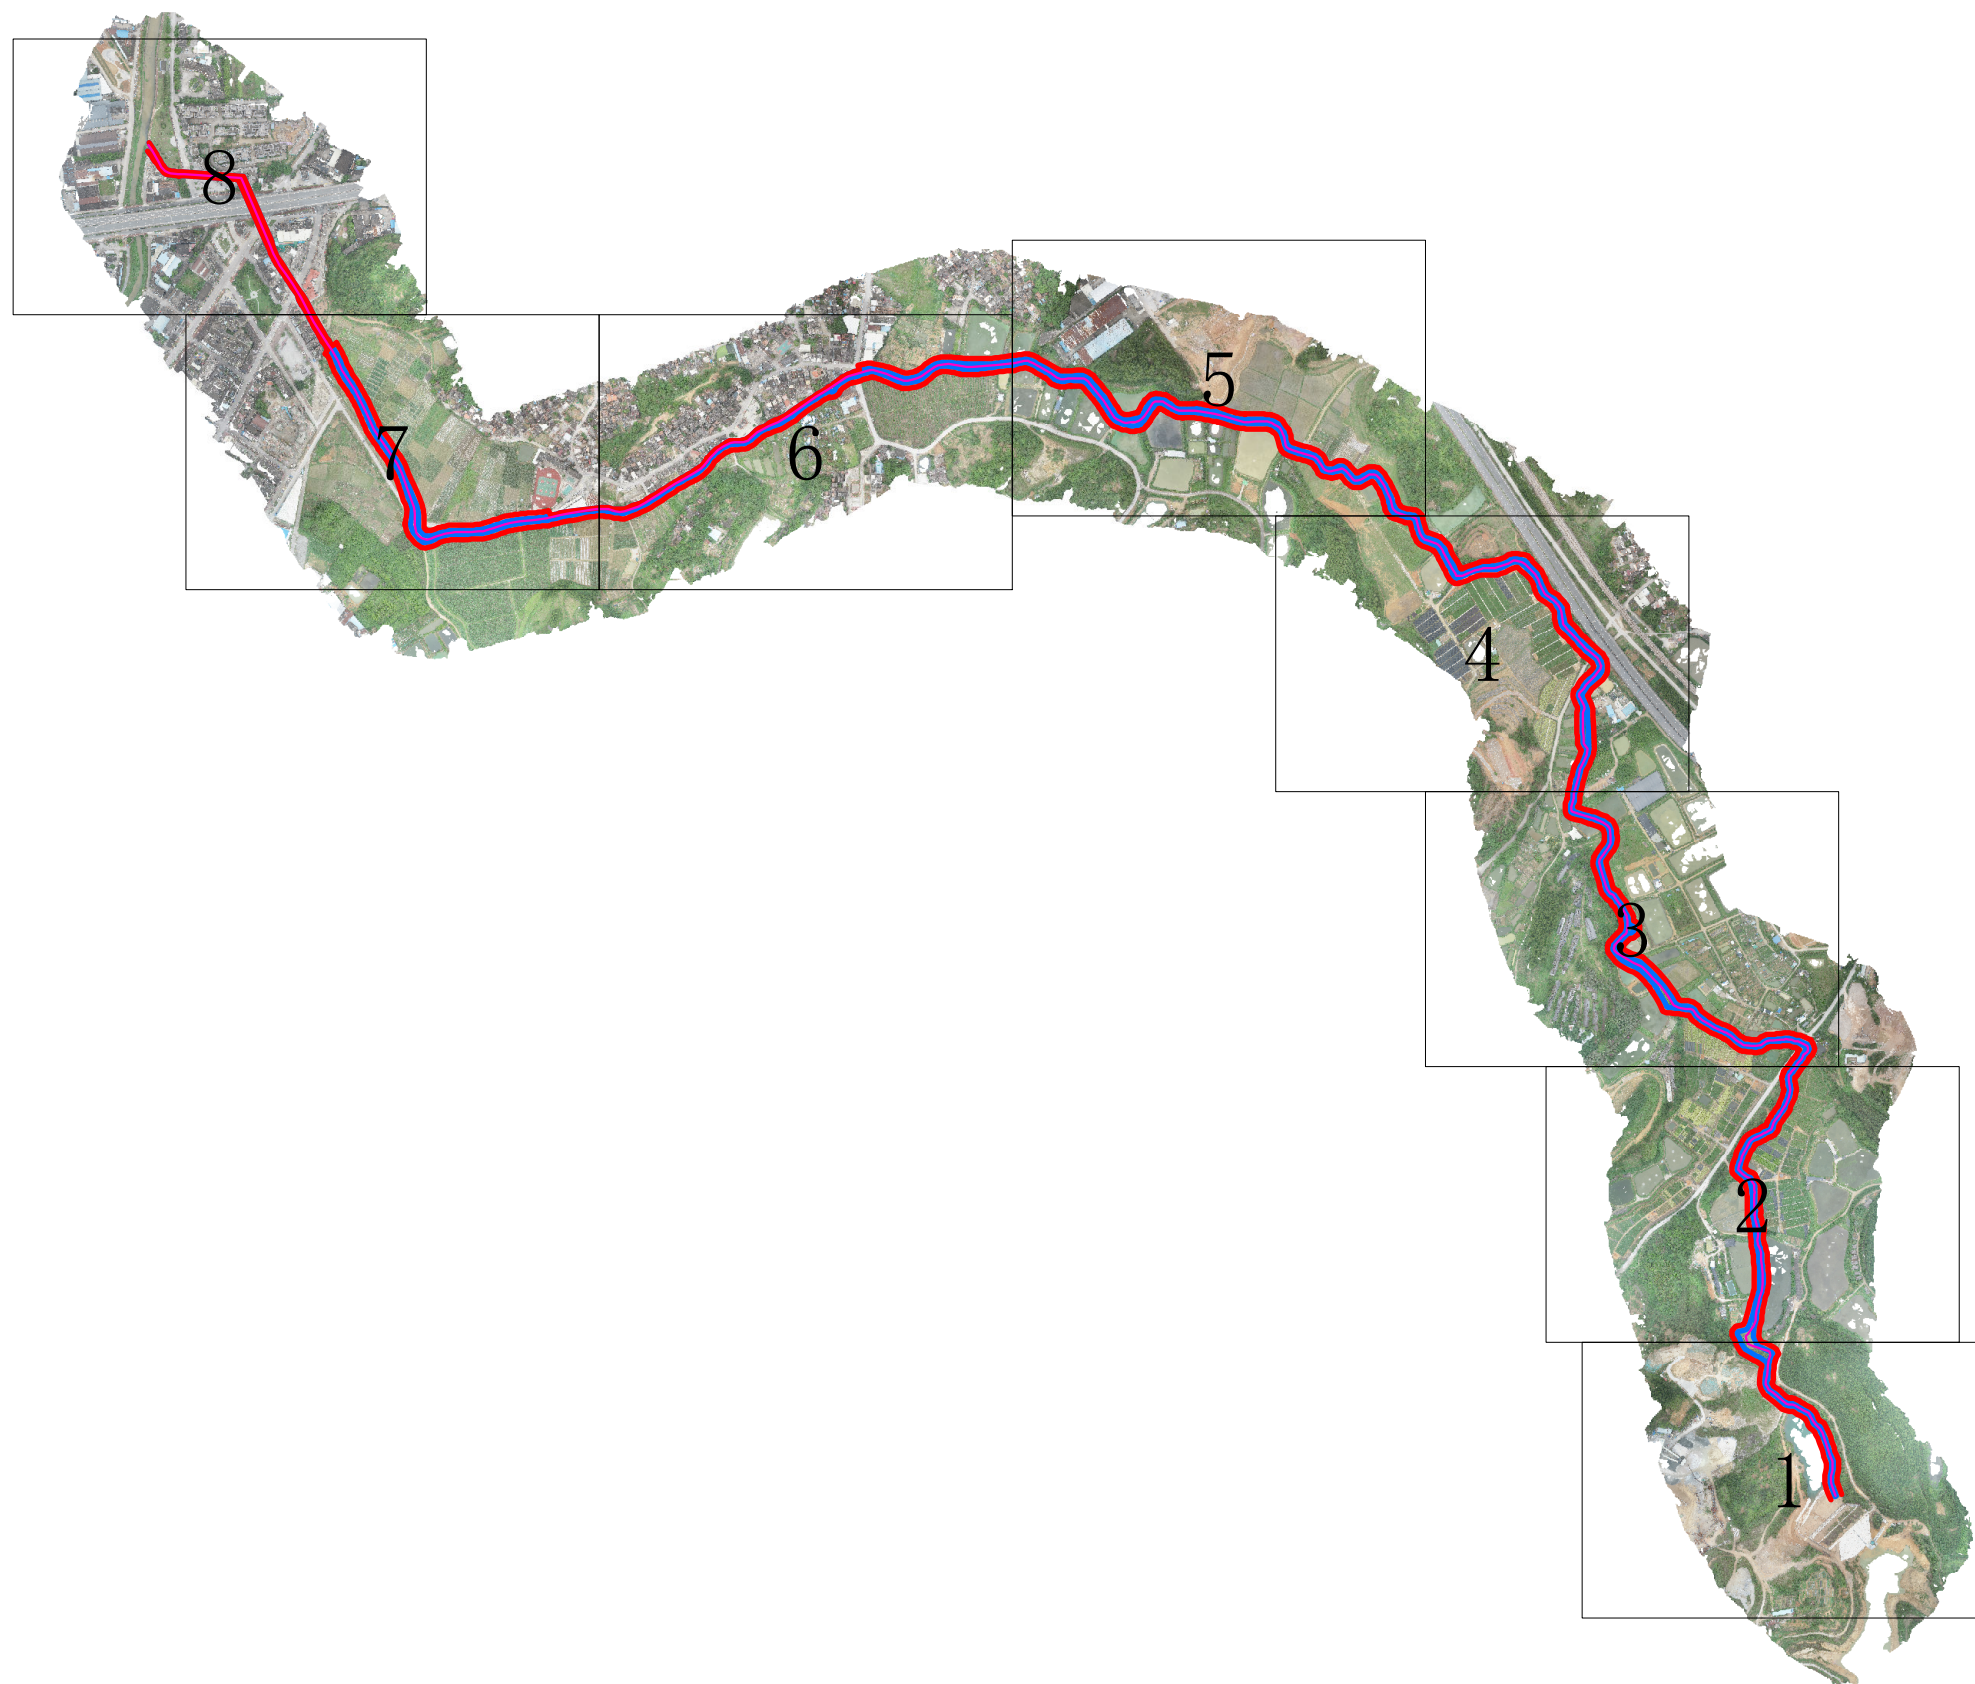


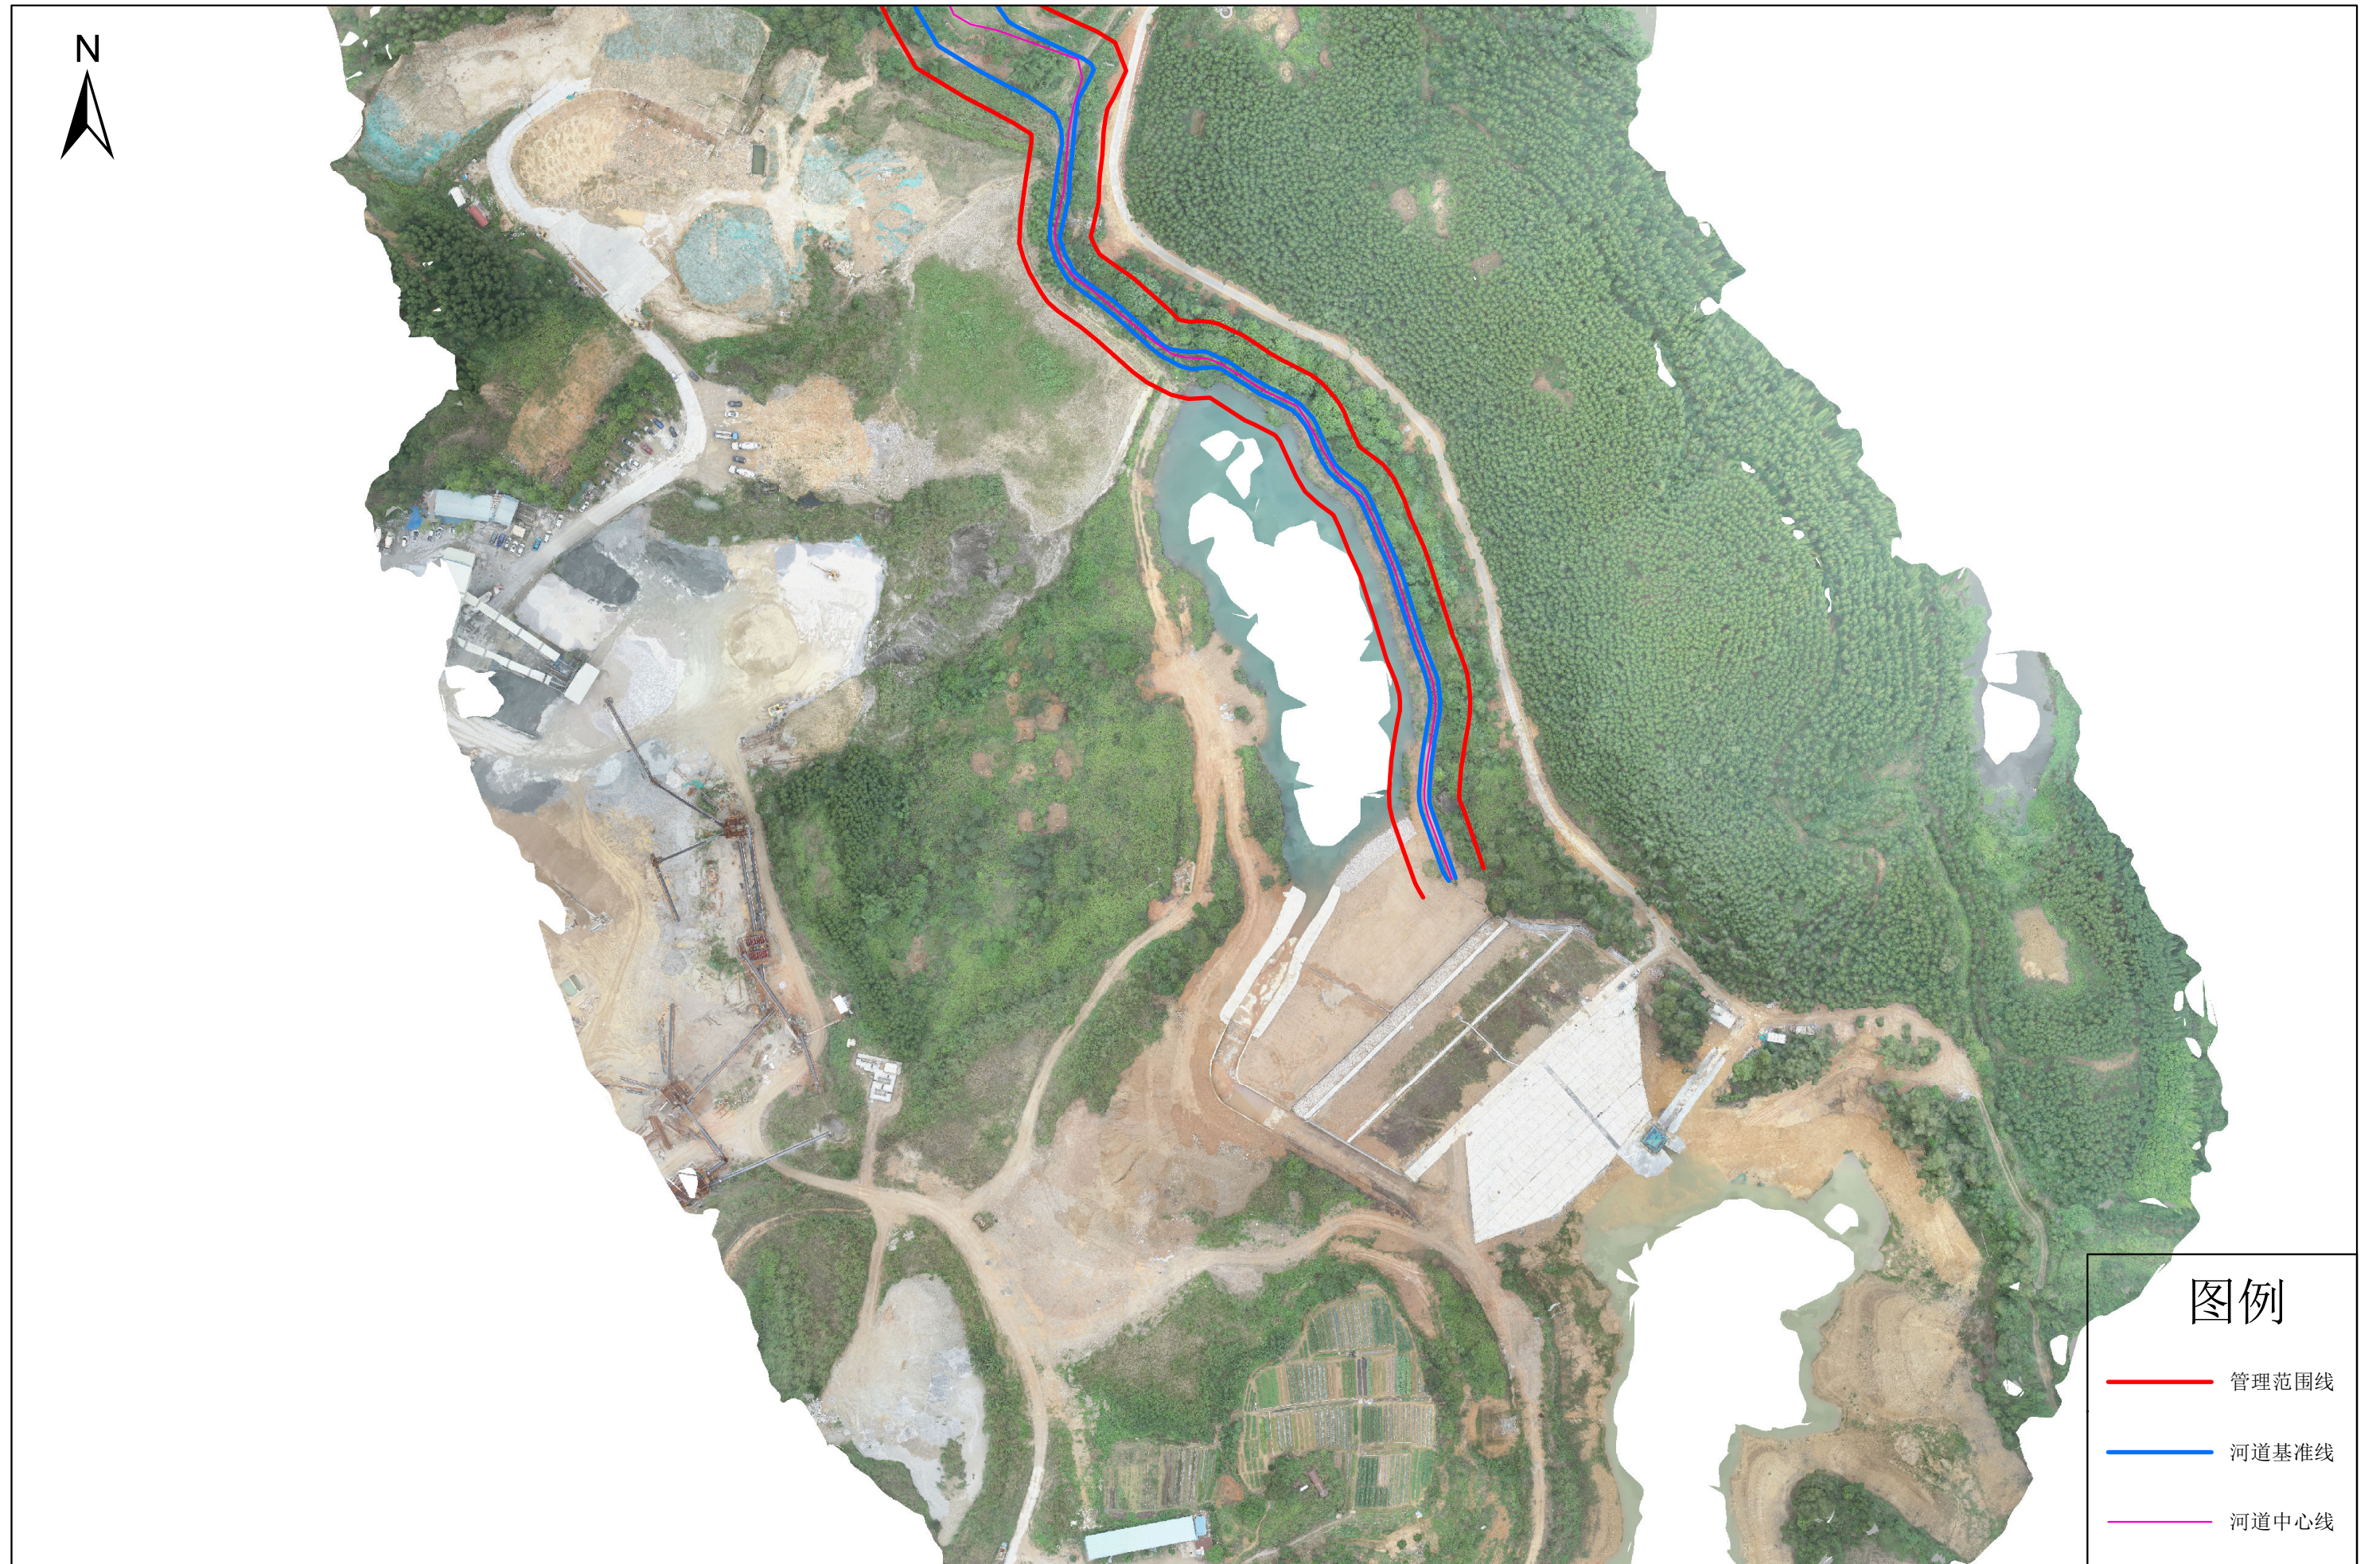
# 鹤山市潘龙河河道管理范围划定成果图 总图




## 图例

-  管理范围线
-  河道基准线
-  河道中心线


# 鹤山市潘龙河河道管理范围划定成果图 1/8



# 鹤山市潘龙河河道管理范围划定成果图 2/8

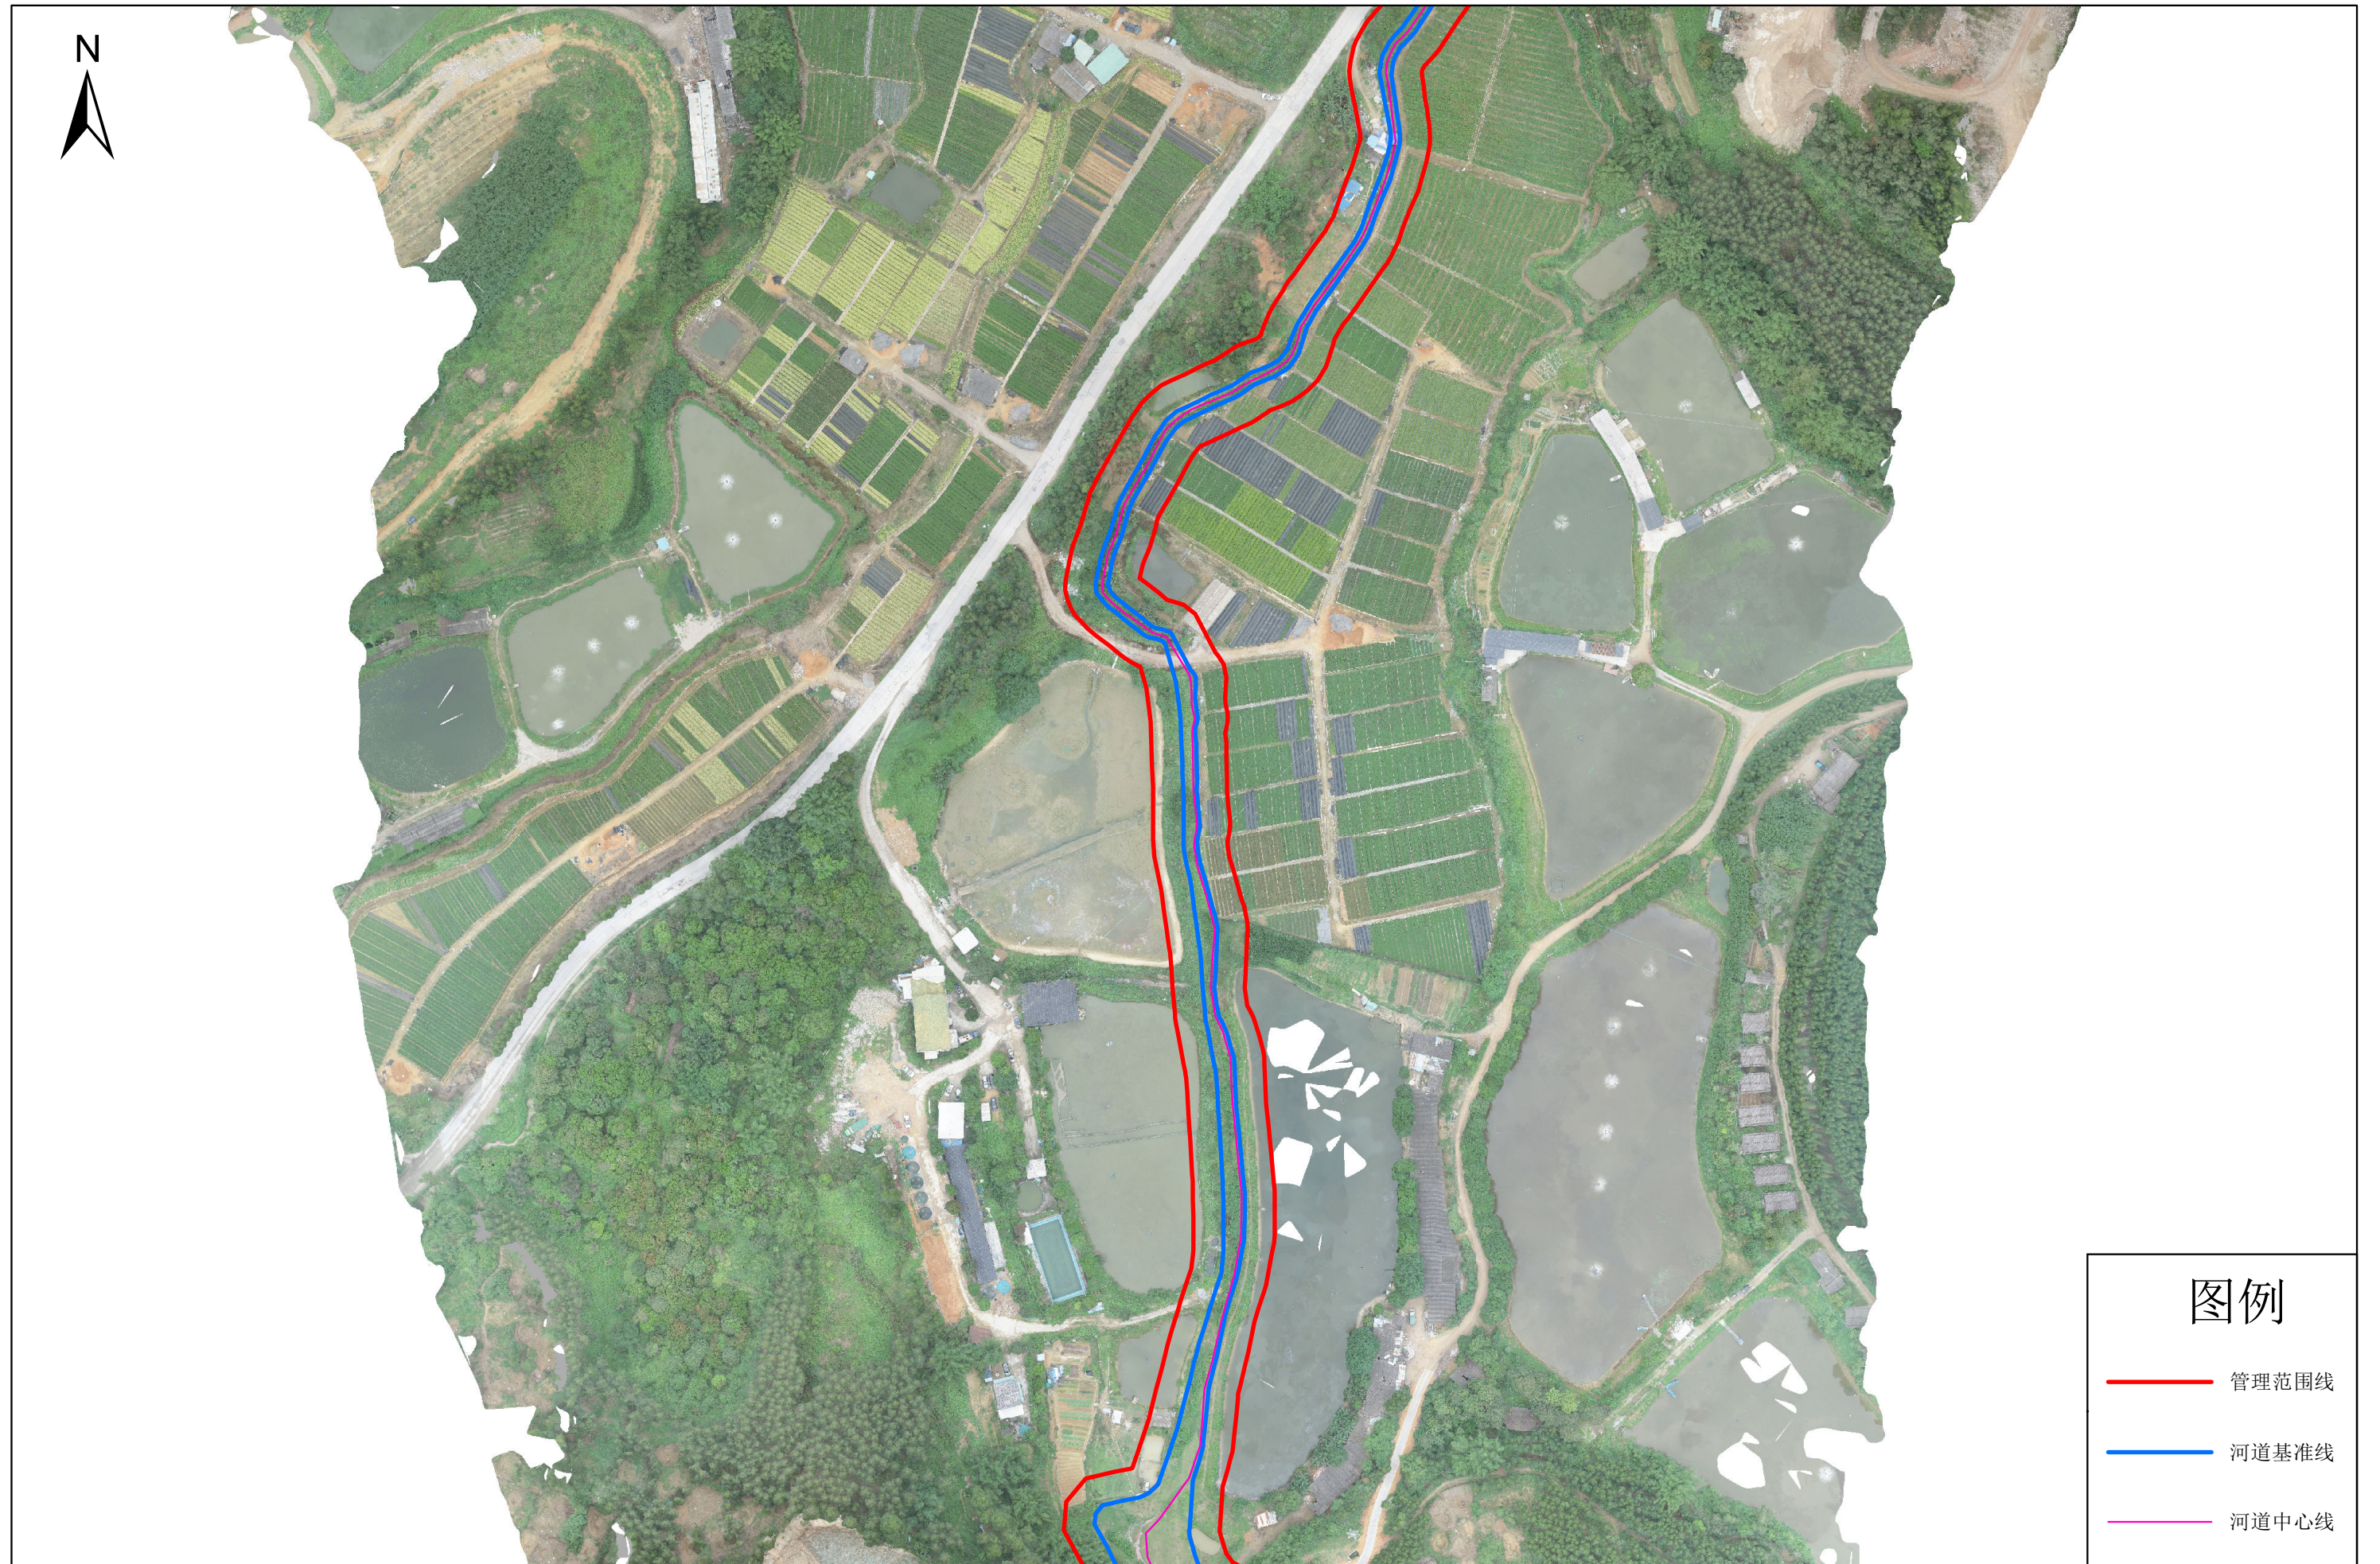

# 鹤山市潘龙河河道管理范围划定成果图 3/8

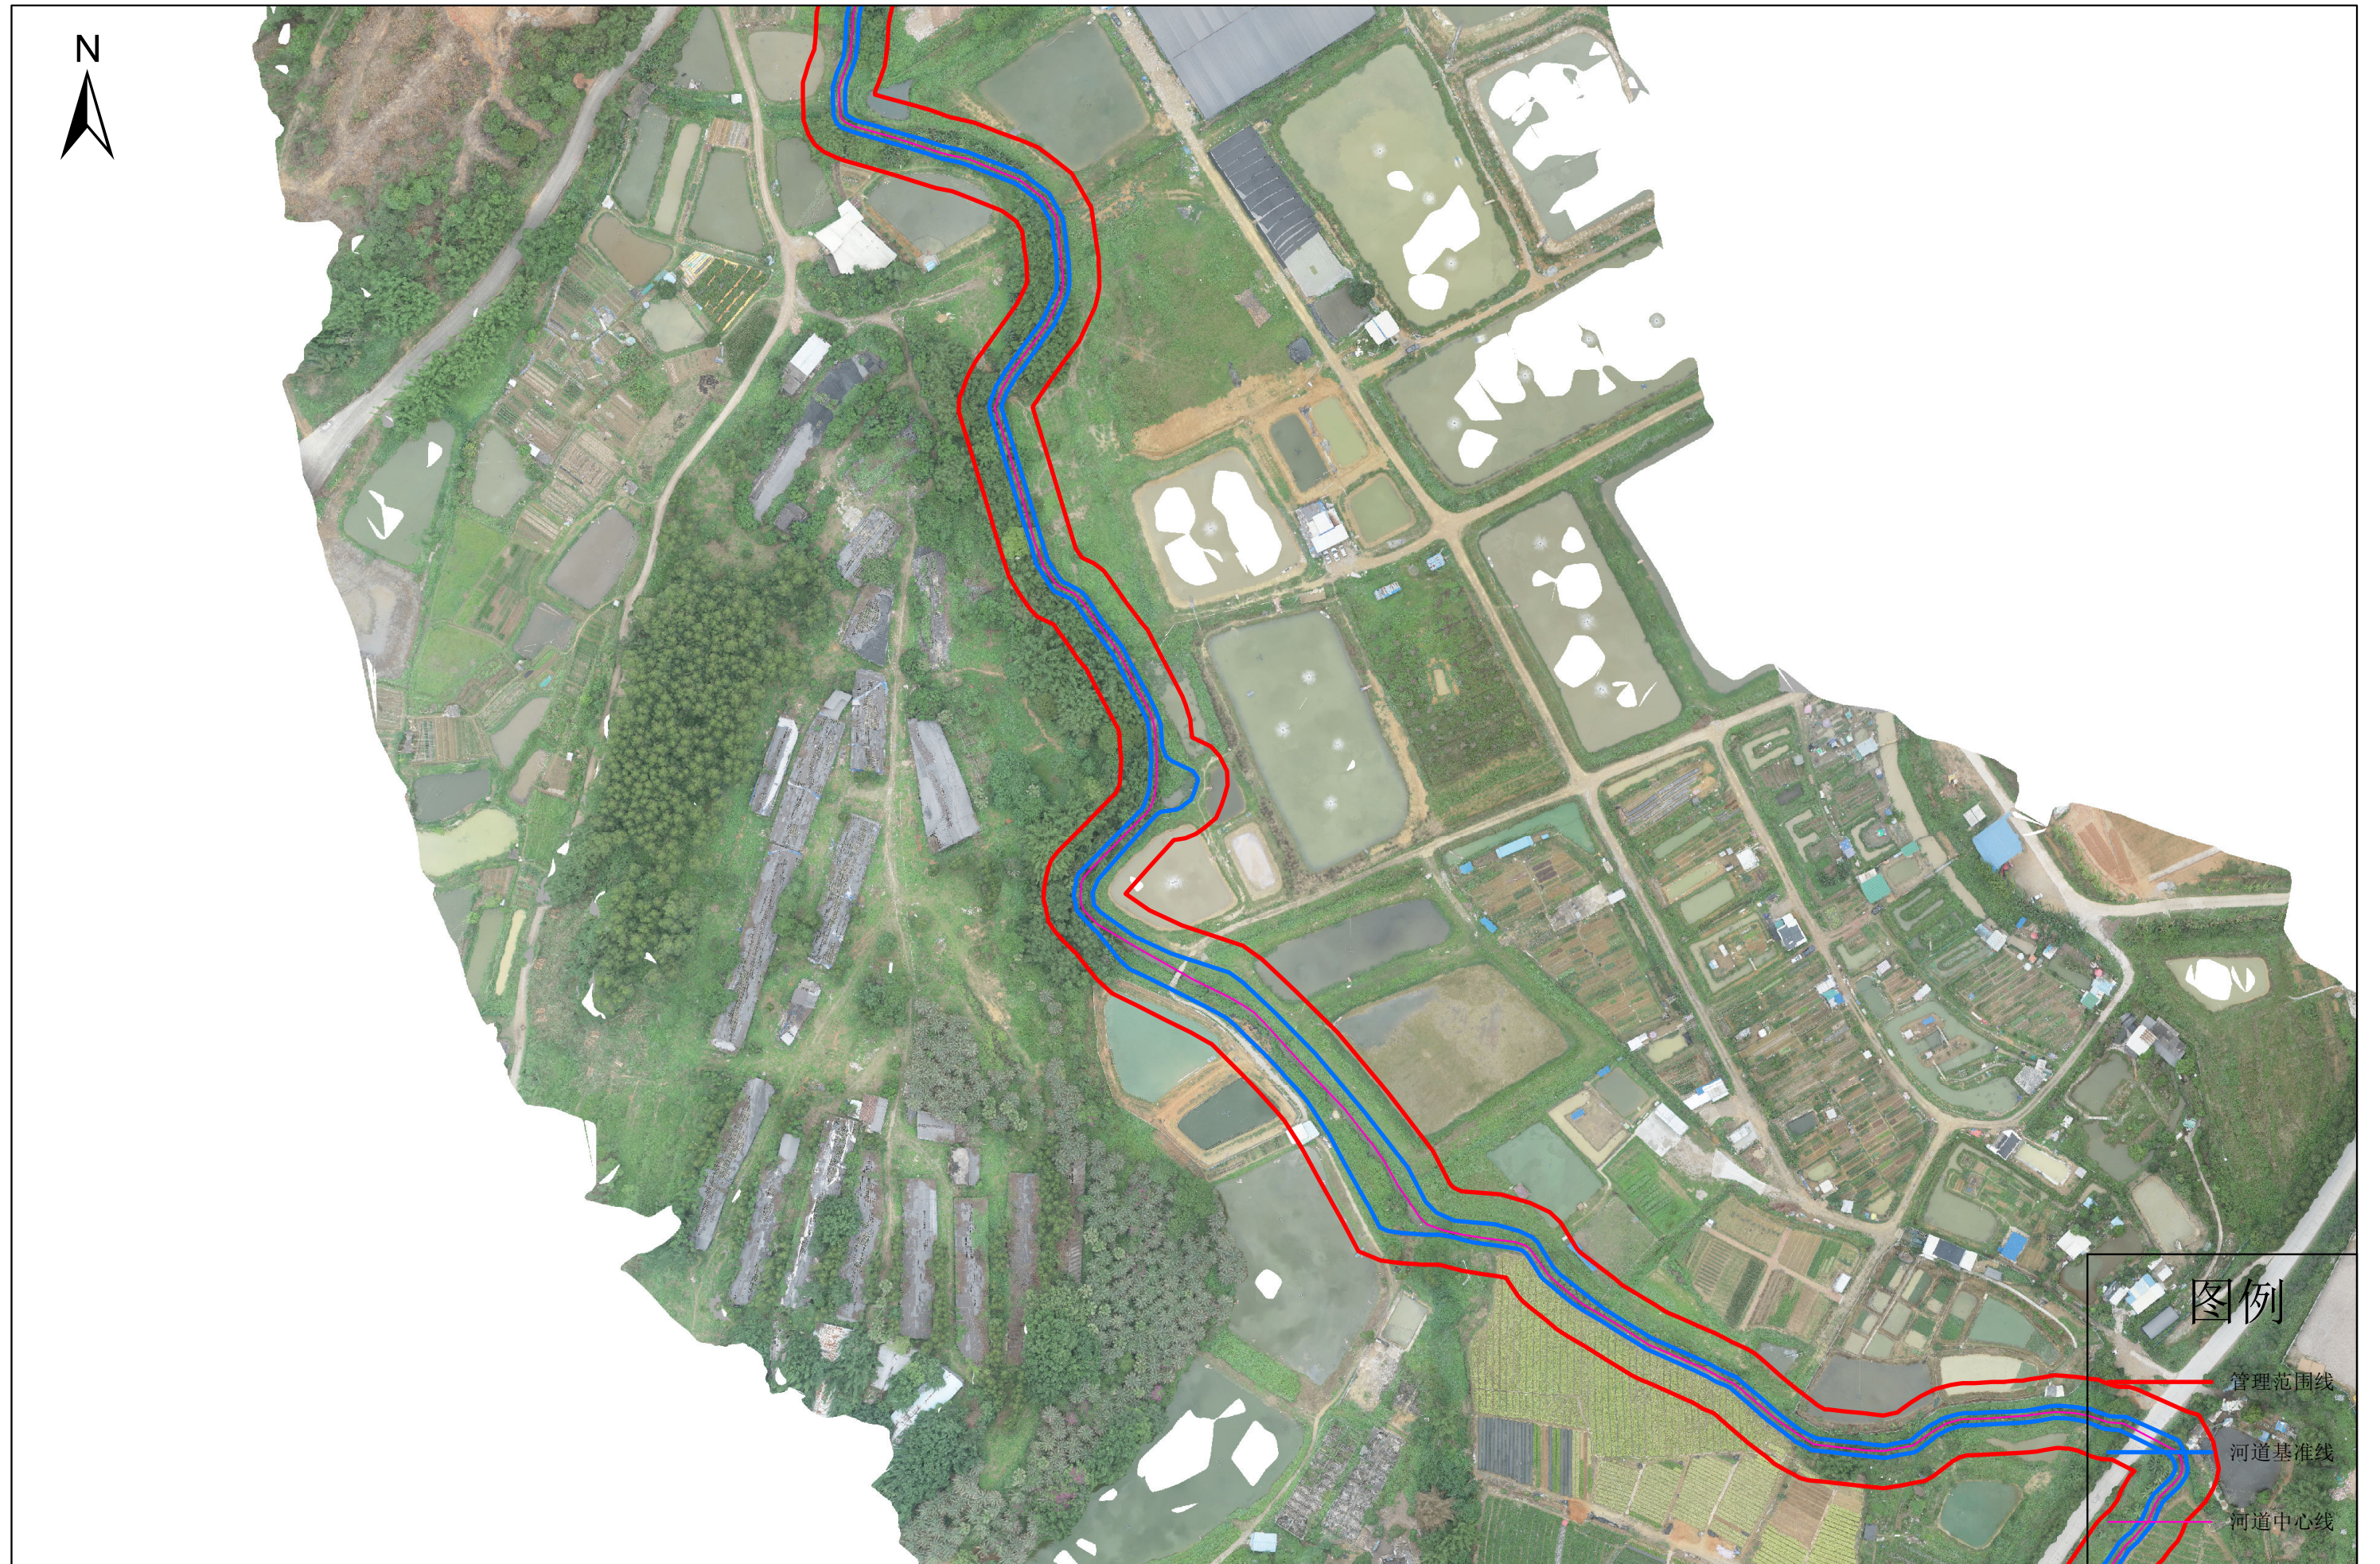

2000国家大地坐标系 中央经线114°

比例尺 1: 1000

制图单位: 江门市科禹水利规划设计咨询有限公司

# 鹤山市潘龙河河道管理范围划定成果图 4/8



2000国家大地坐标系 中央经线114°

比例尺 1: 1000

制图单位: 江门市科禹水利规划设计咨询有限公司

# 鹤山市潘龙河河道管理范围划定成果图 5/8



2000国家大地坐标系 中央经线114°

比例尺 1: 1000

制图单位: 江门市科禹水利规划设计咨询有限公司

# 鹤山市潘龙河河道管理范围划定成果图 6/8




2000国家大地坐标系 中央经线114°

比例尺 1: 1000

制图单位: 江门市科禹水利规划设计咨询有限公司

# 鹤山市潘龙河河道管理范围划定成果图 7/8

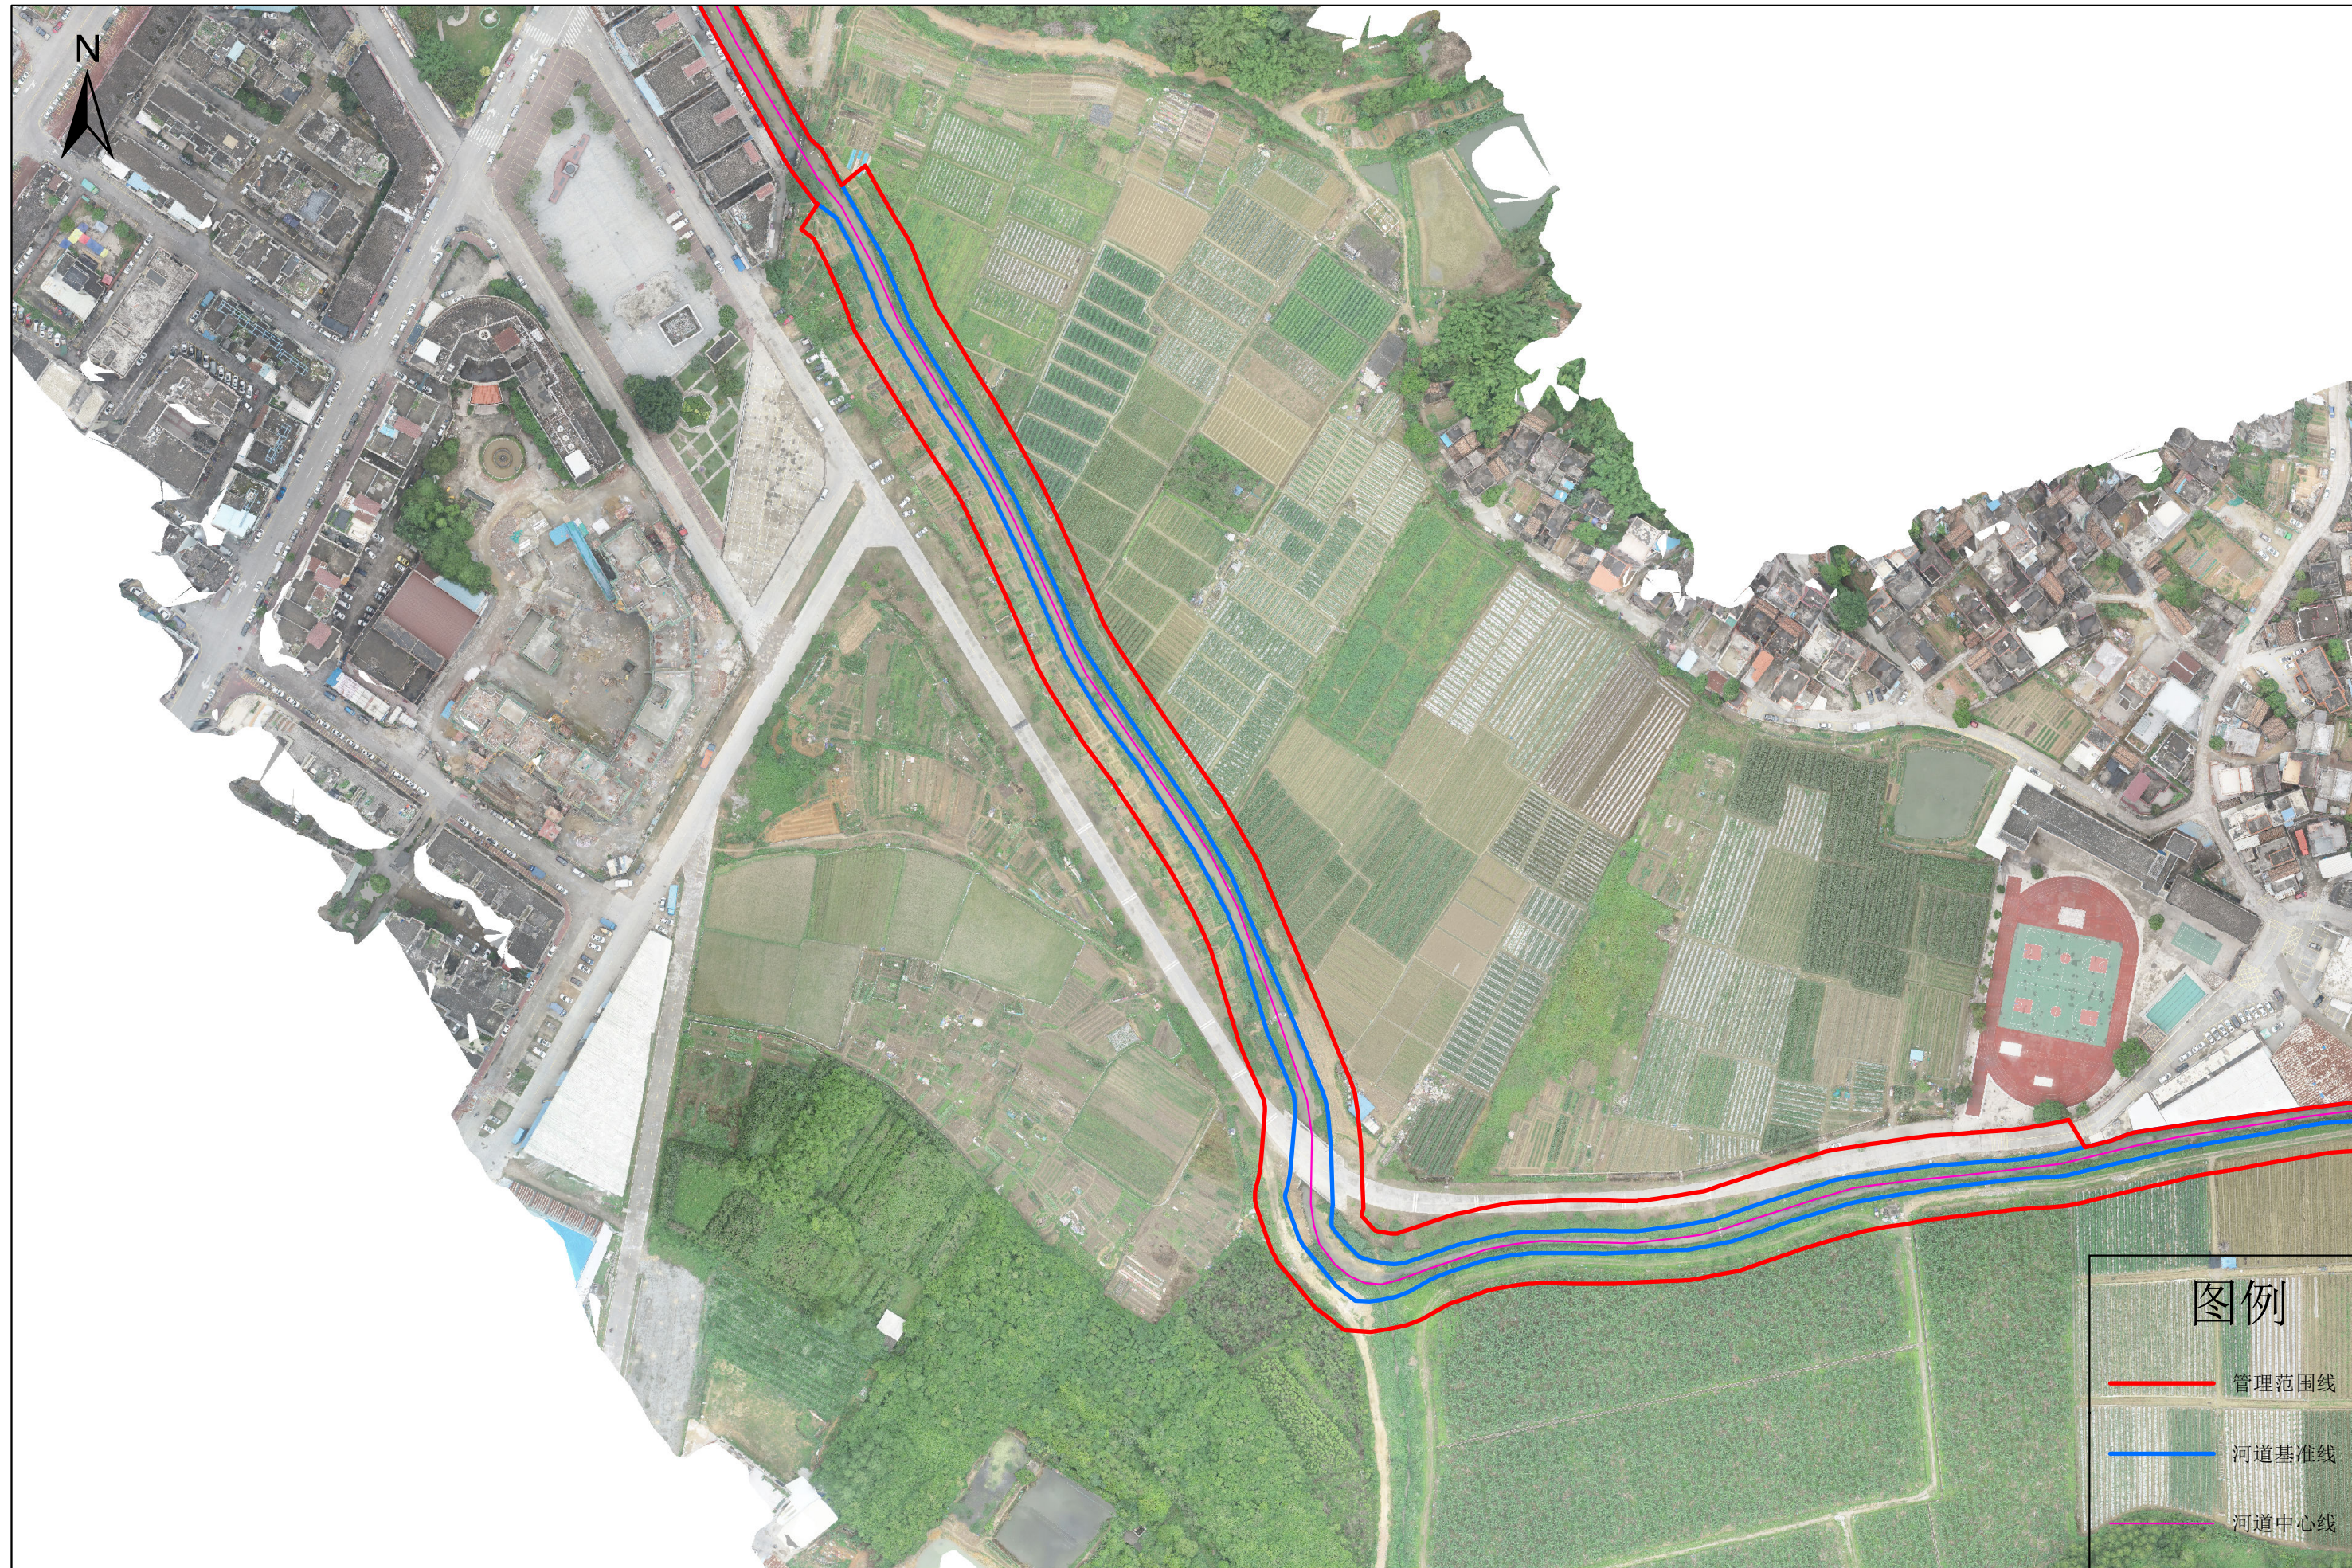


2000国家大地坐标系 中央经线114°

比例尺 1: 1000




制图单位: 江门市科禹水利规划设计咨询有限公司

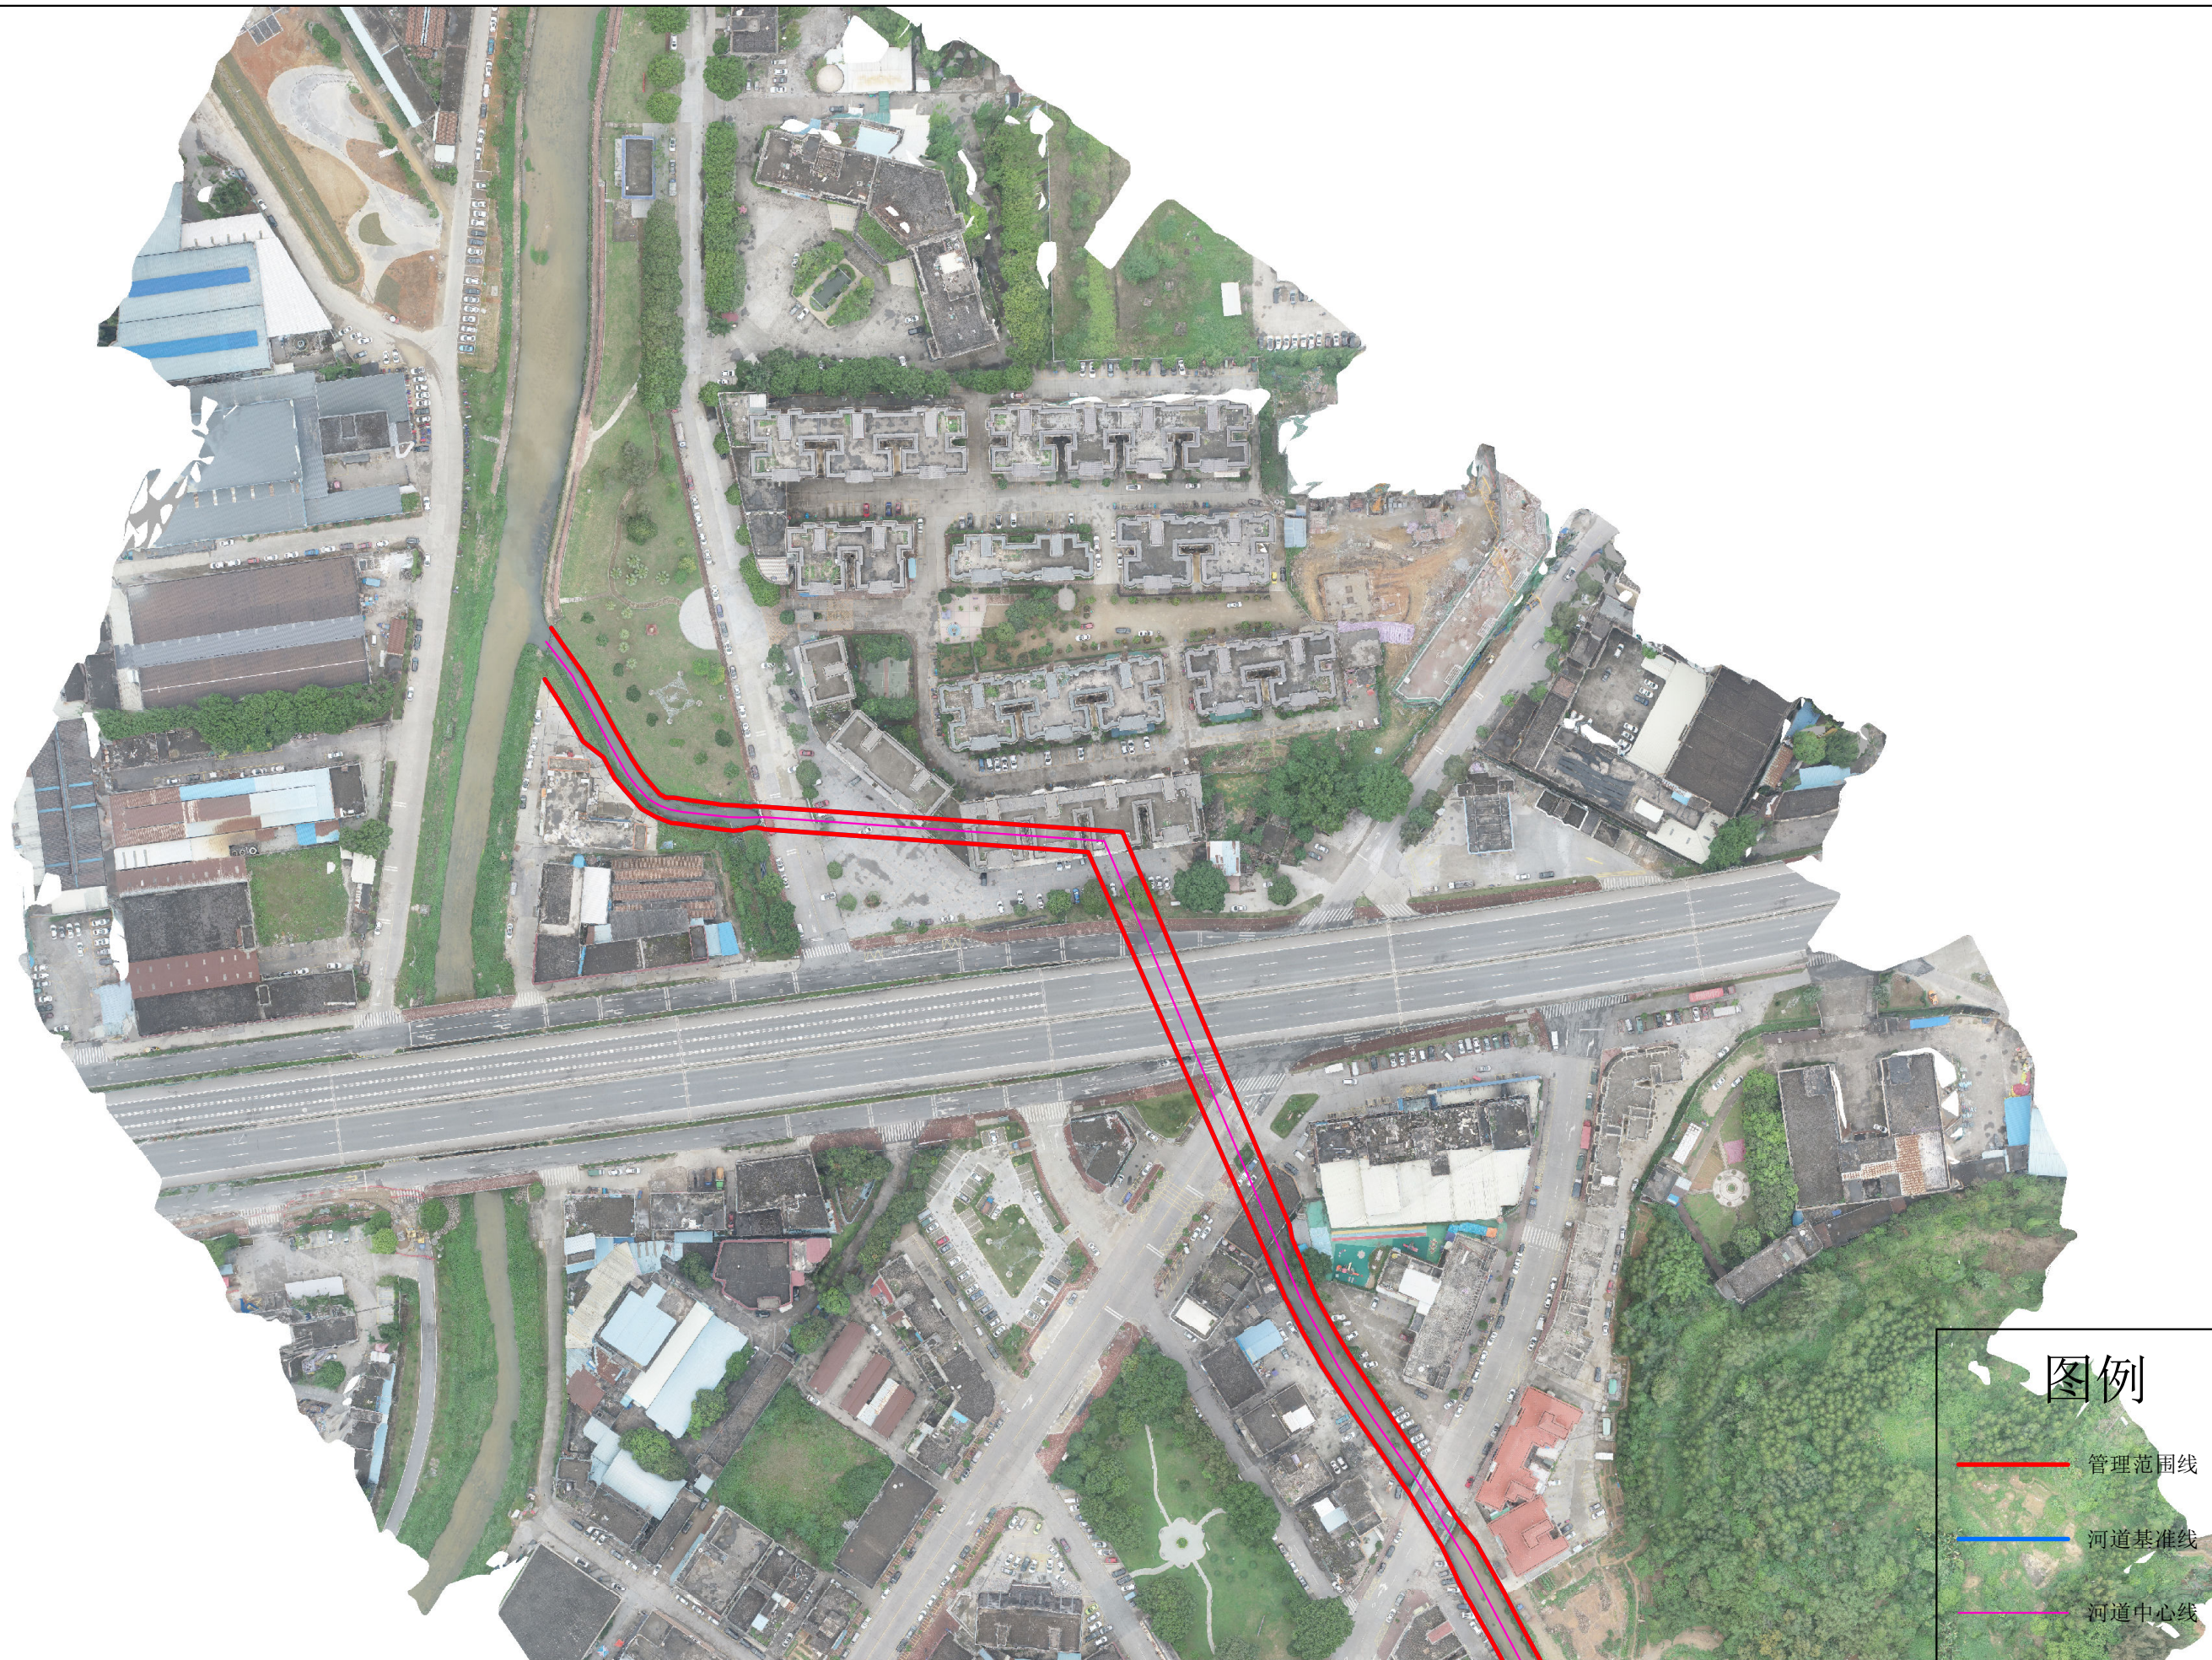

# 鹤山市潘龙河河道管理范围划定成果图 8/8



## 图例

-  管理范围线
-  河道基准线
-  河道中心线