


四楼原始图

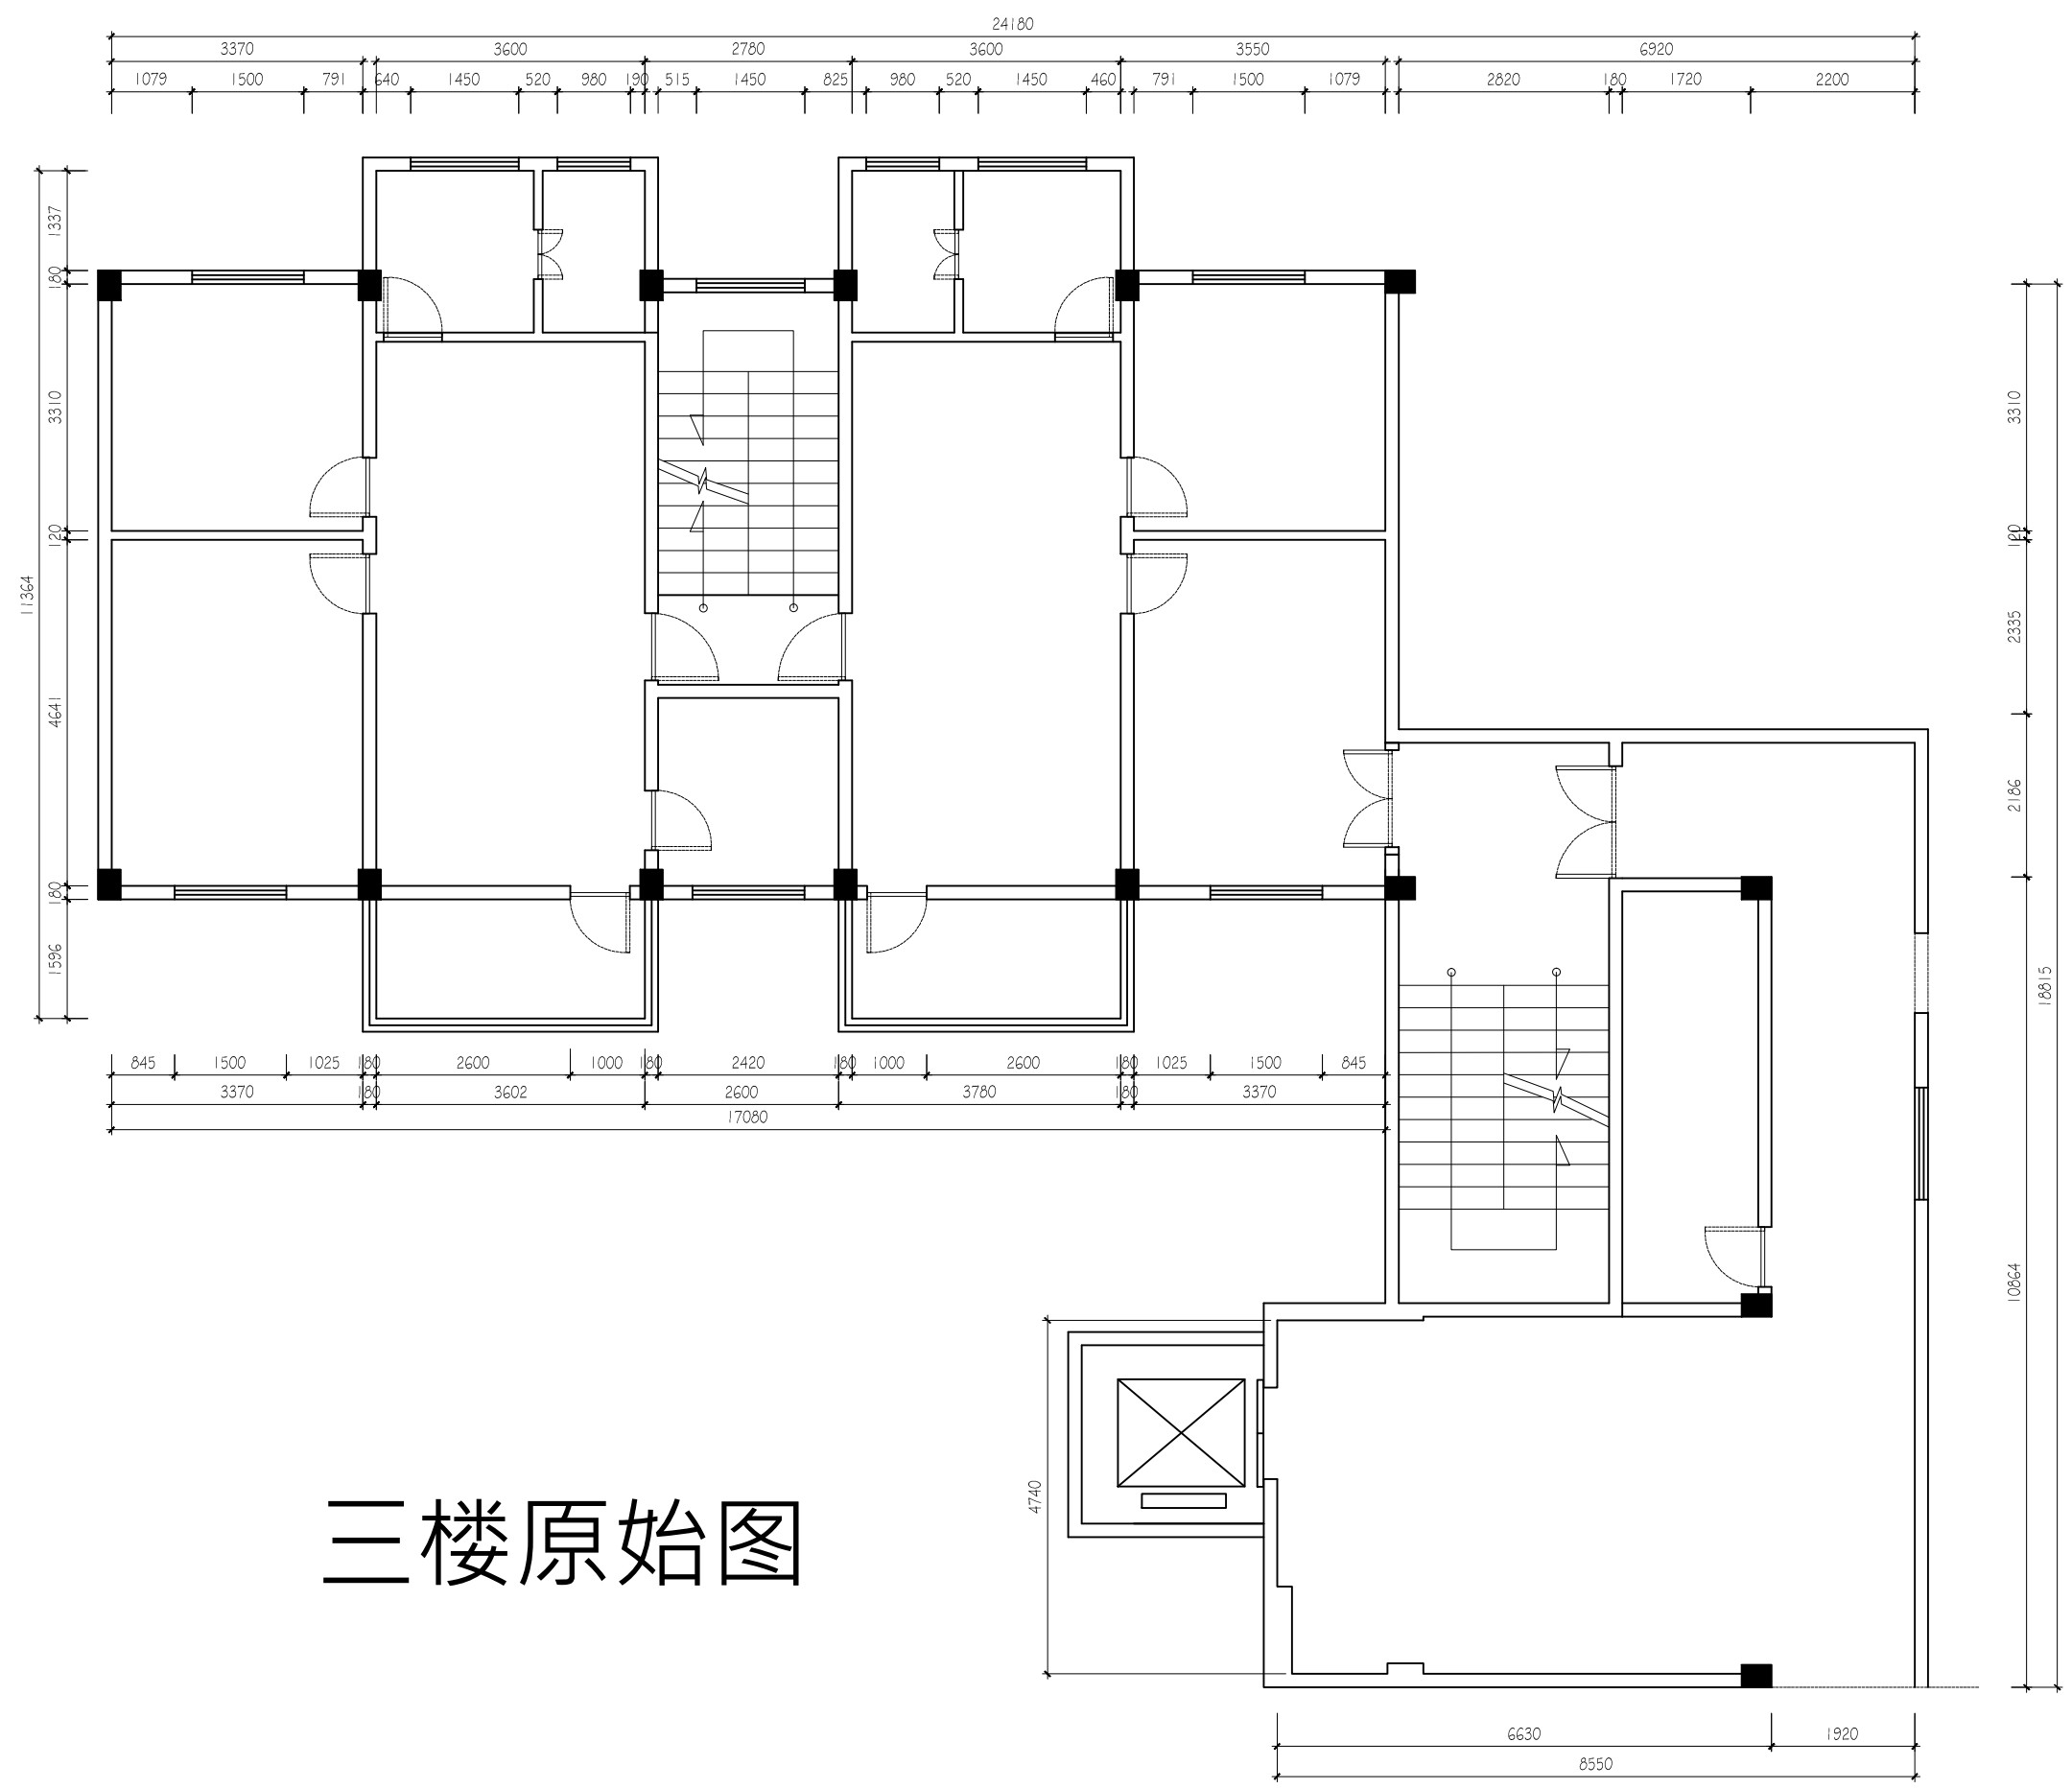

三楼原始图