
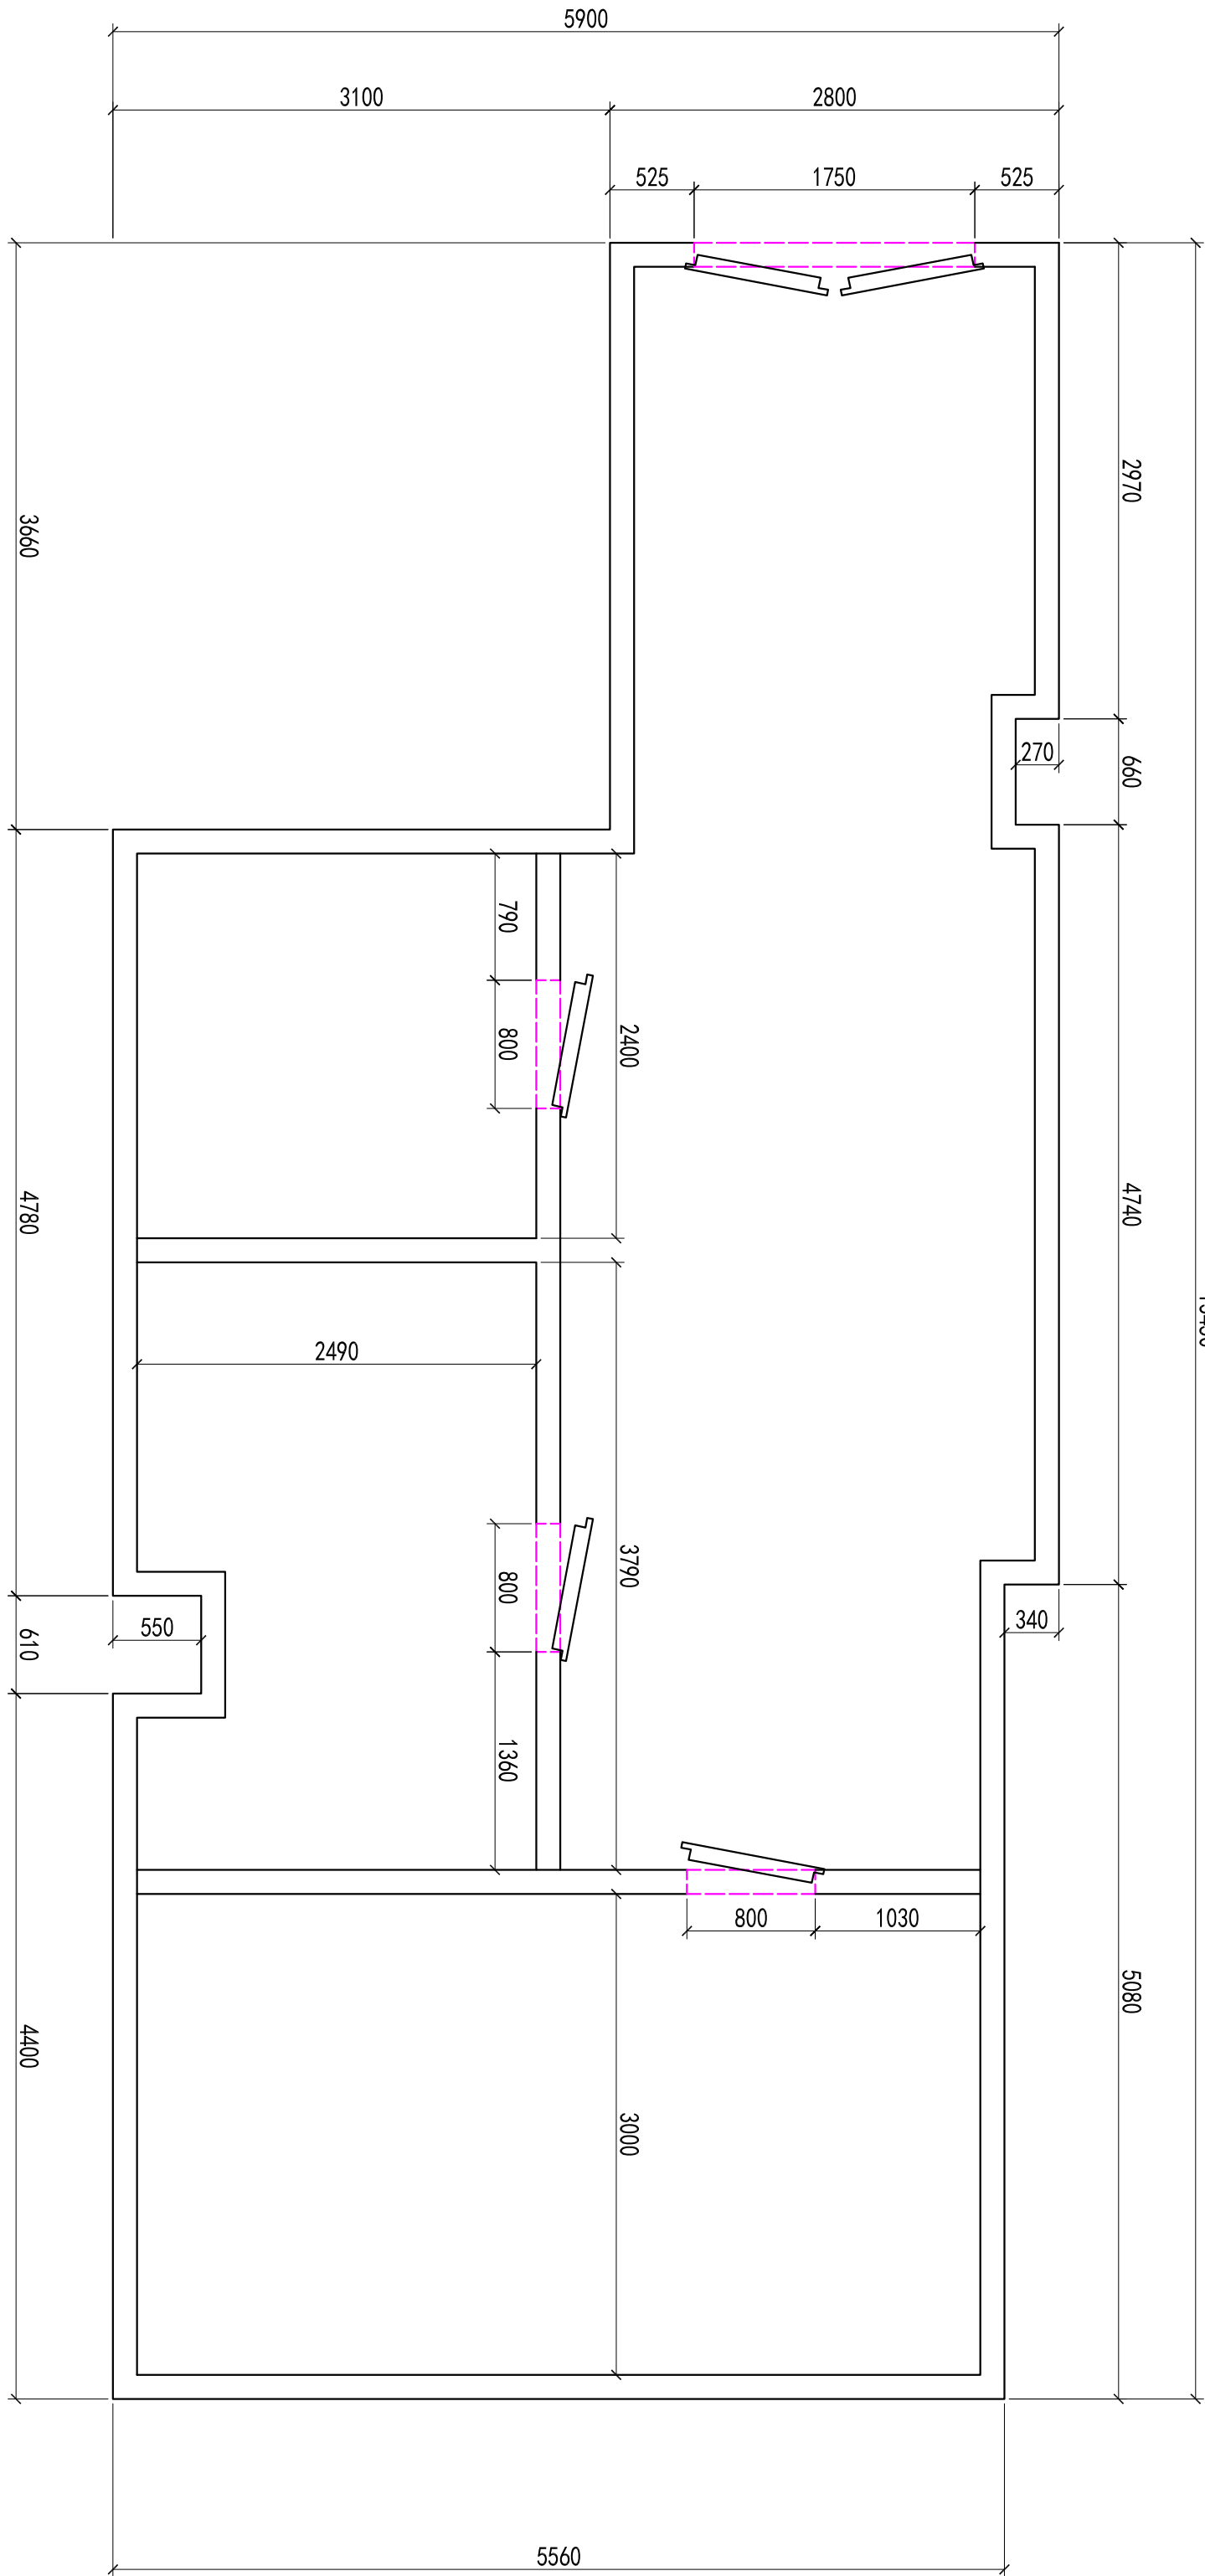


库体材料表

玻璃胶	支
平衡窗	4 个
发热丝	220V
外形尺寸:	13450L *5900W*2800H
库体材料:	聚氨酯保温标准板
库板厚度:	150mm
墙面面板:	外表面0.426mm彩钢 内表面0.426mm彩钢
间墙面板:	外表面0.426mm彩钢 内表面0.426mm彩钢
天花面板:	外表面0.426mm彩钢 内表面0.426mm彩钢
地台面板:	外表面0.426mm彩钢 内表面0.426mm彩钢
门洞尺寸:	800W*1800H 1750W*1800H
门扇面板:	双 面0.6mm彩钢
说明:	C代表天花板--Ceiling F代表地台板--Floor W代表墙身板--Wall D代表门 板--Door

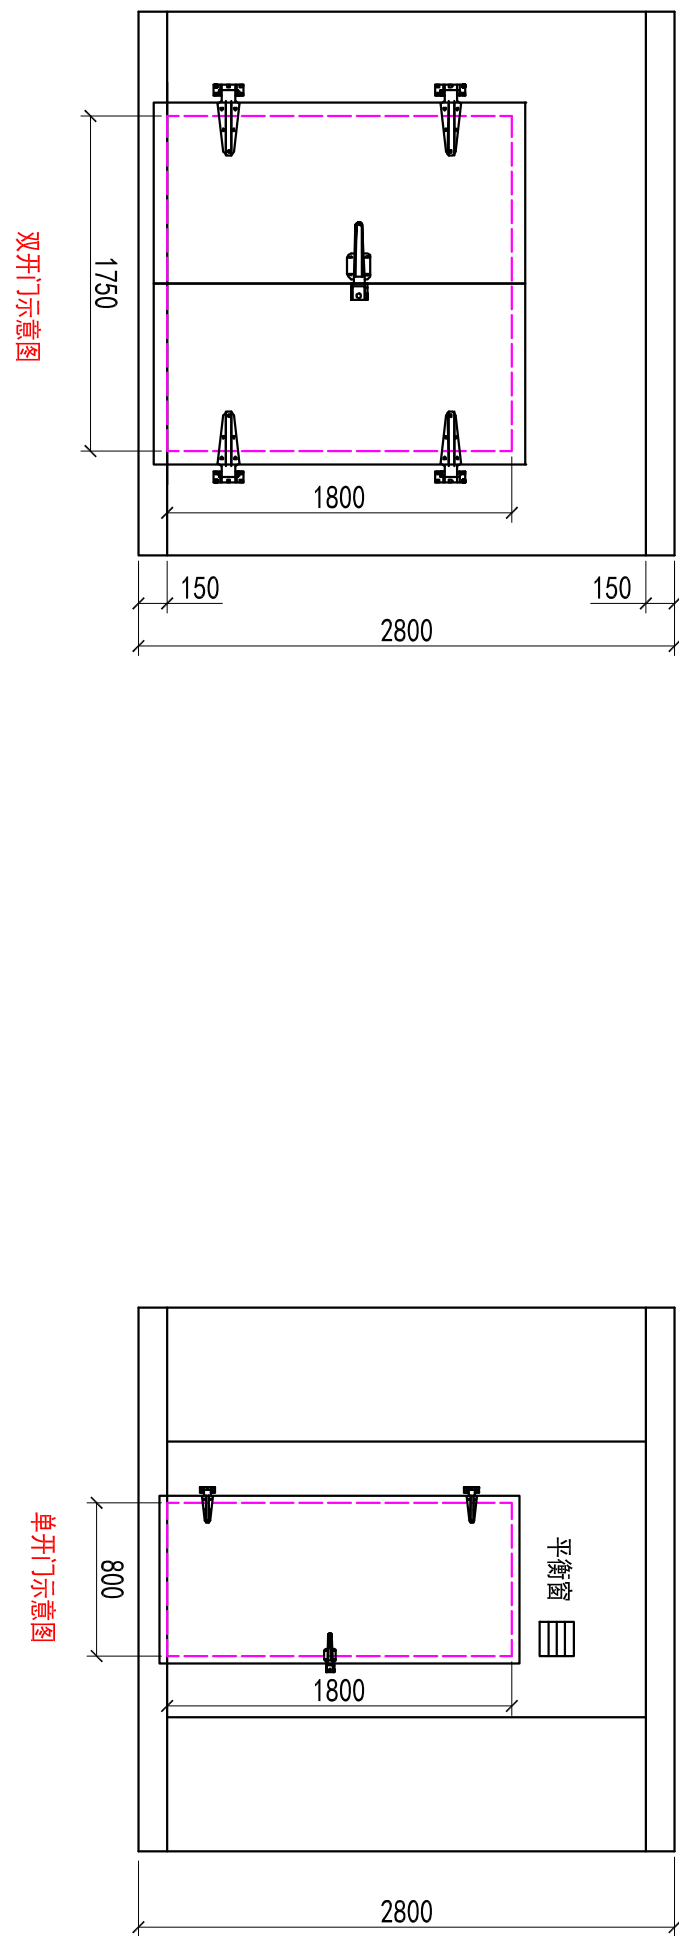

工程名称:
鹤山市疾病预防控制中心
广东载阳
机电工程有限公司

制图:	日期:
确认:	日期: