


鹤山市2025年度第四十批次城镇建设农用地转用红线图<GL285>

鹤山市古劳镇丽水村委会

单位: m.m²

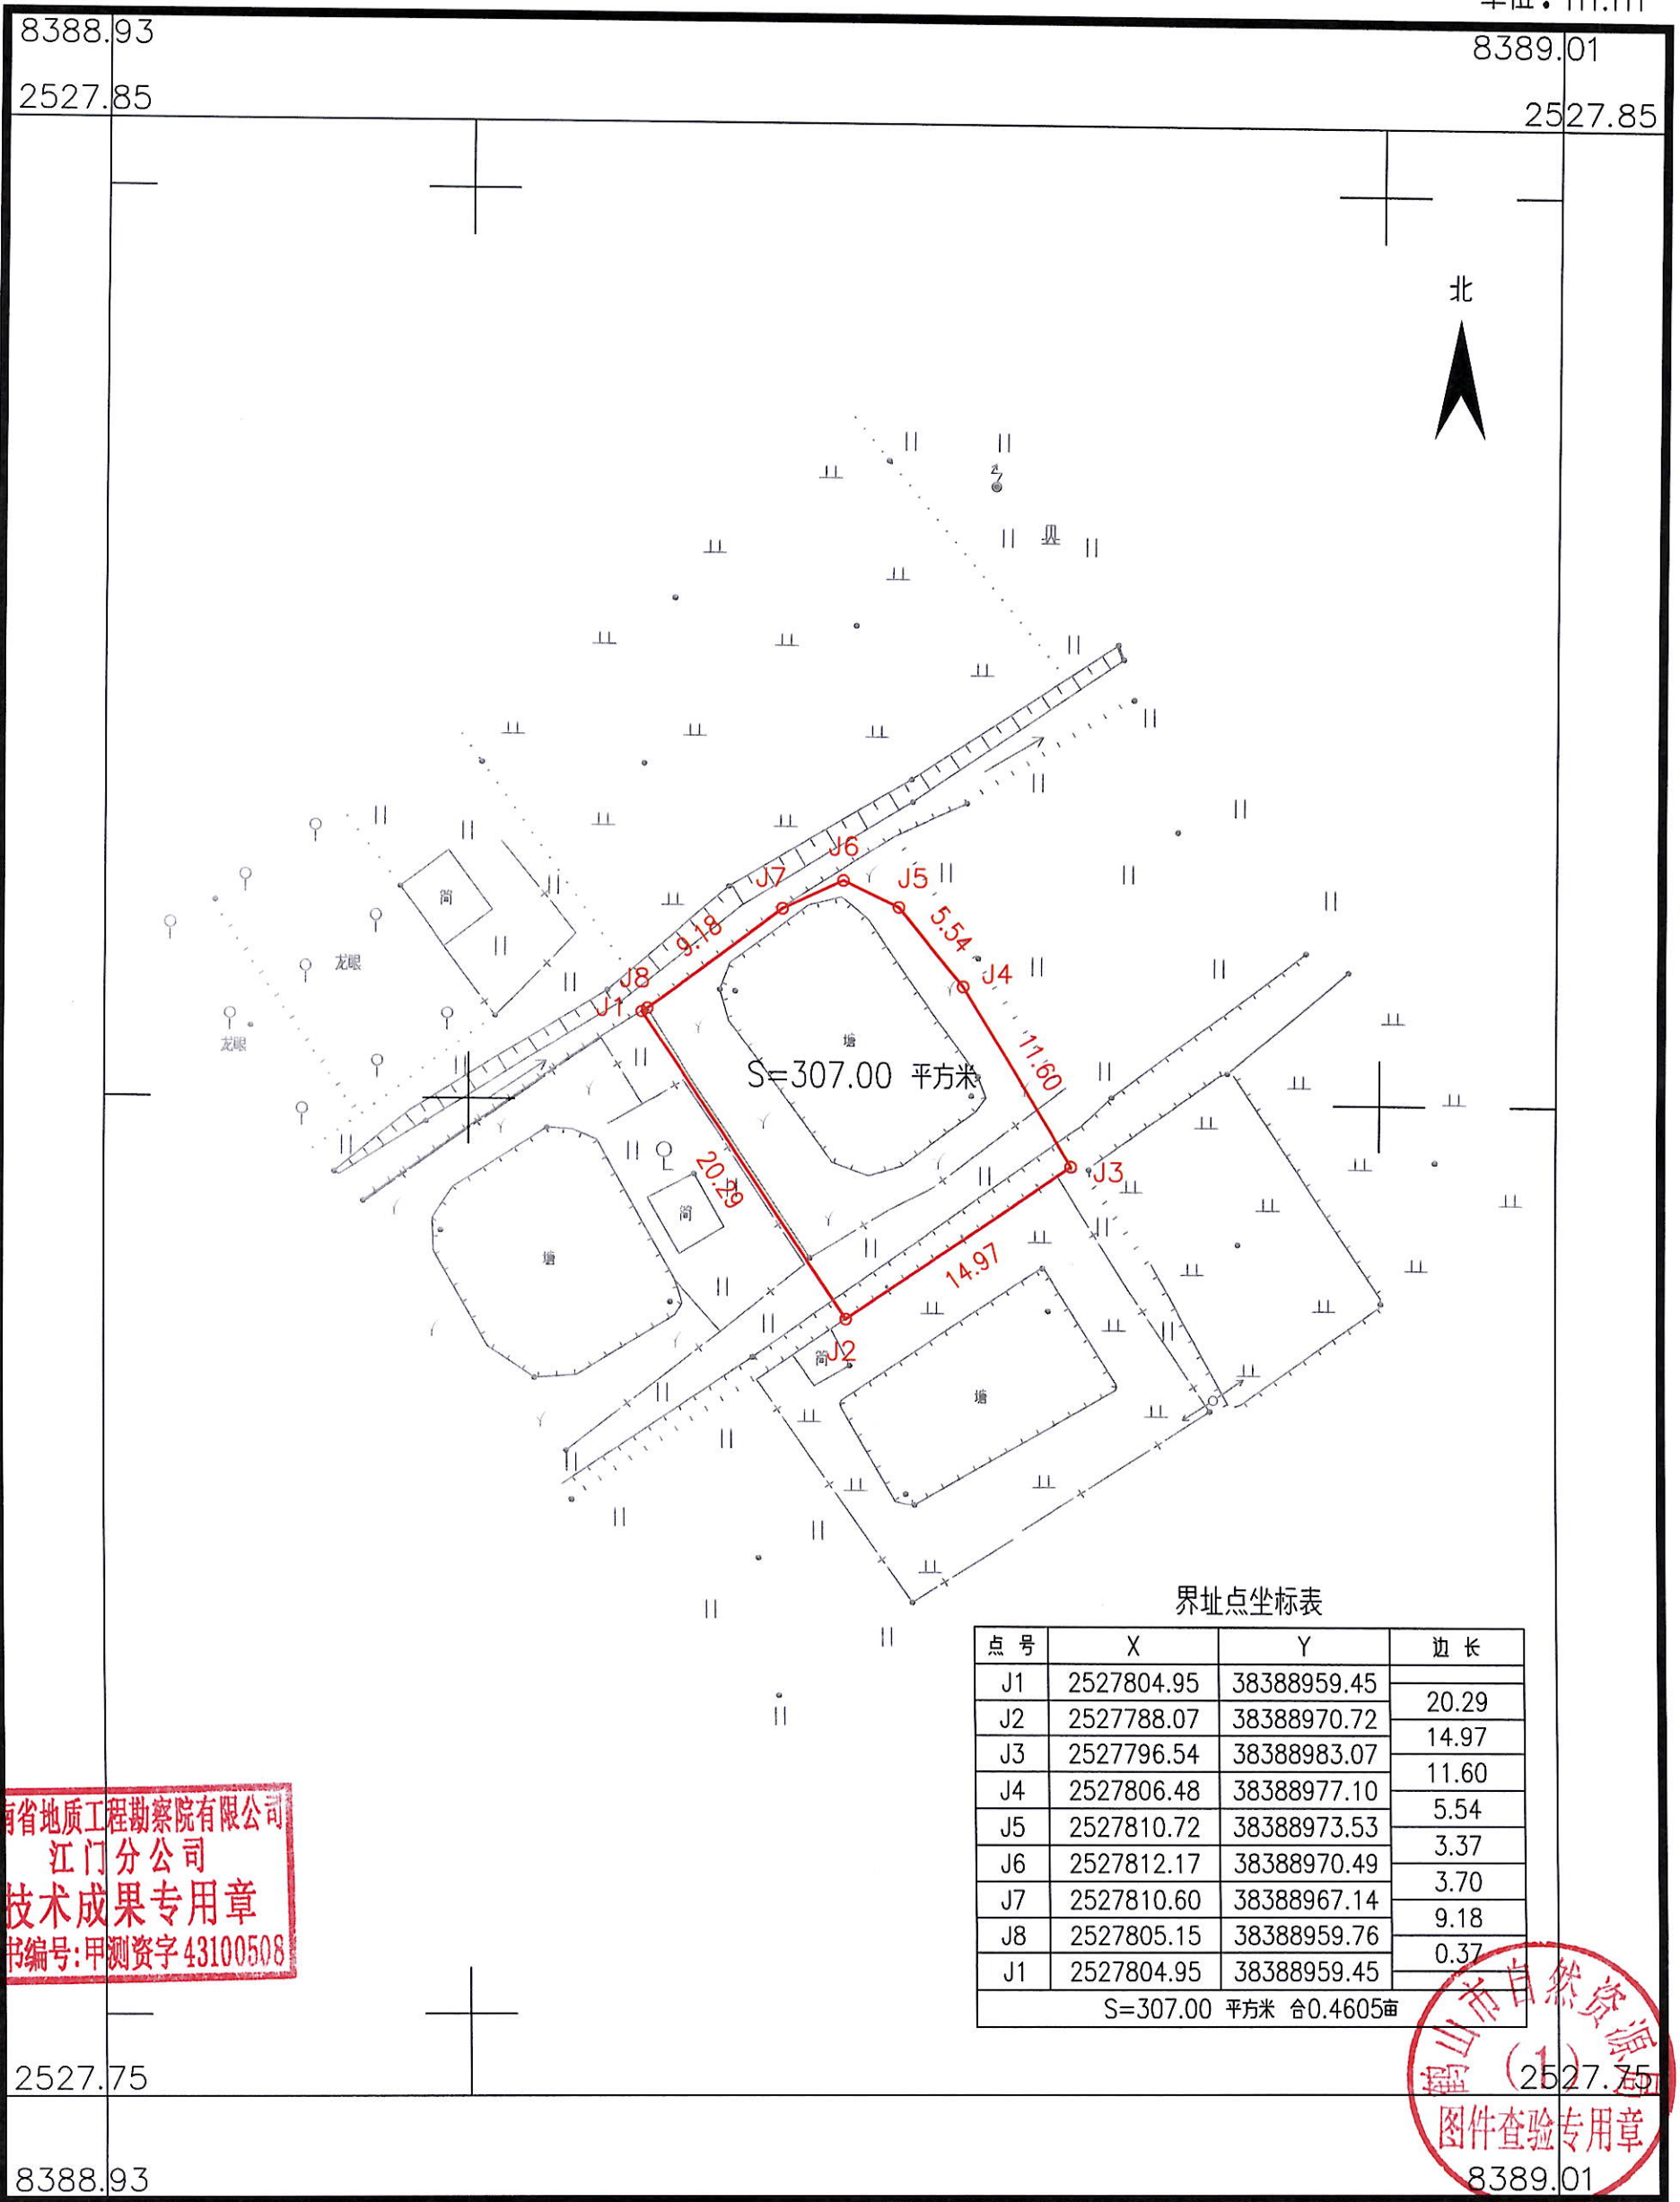


2025年9月数字化制图
2000国家大地坐标系: 中央子午线114度
1985国家高程基准, 等高距为1米
2007年版式

1:500

绘图员: 李泽良
检查员: 廖军华
审核员: 陈嘉淇

鹤山市古劳镇双桥村委会

25|24.52

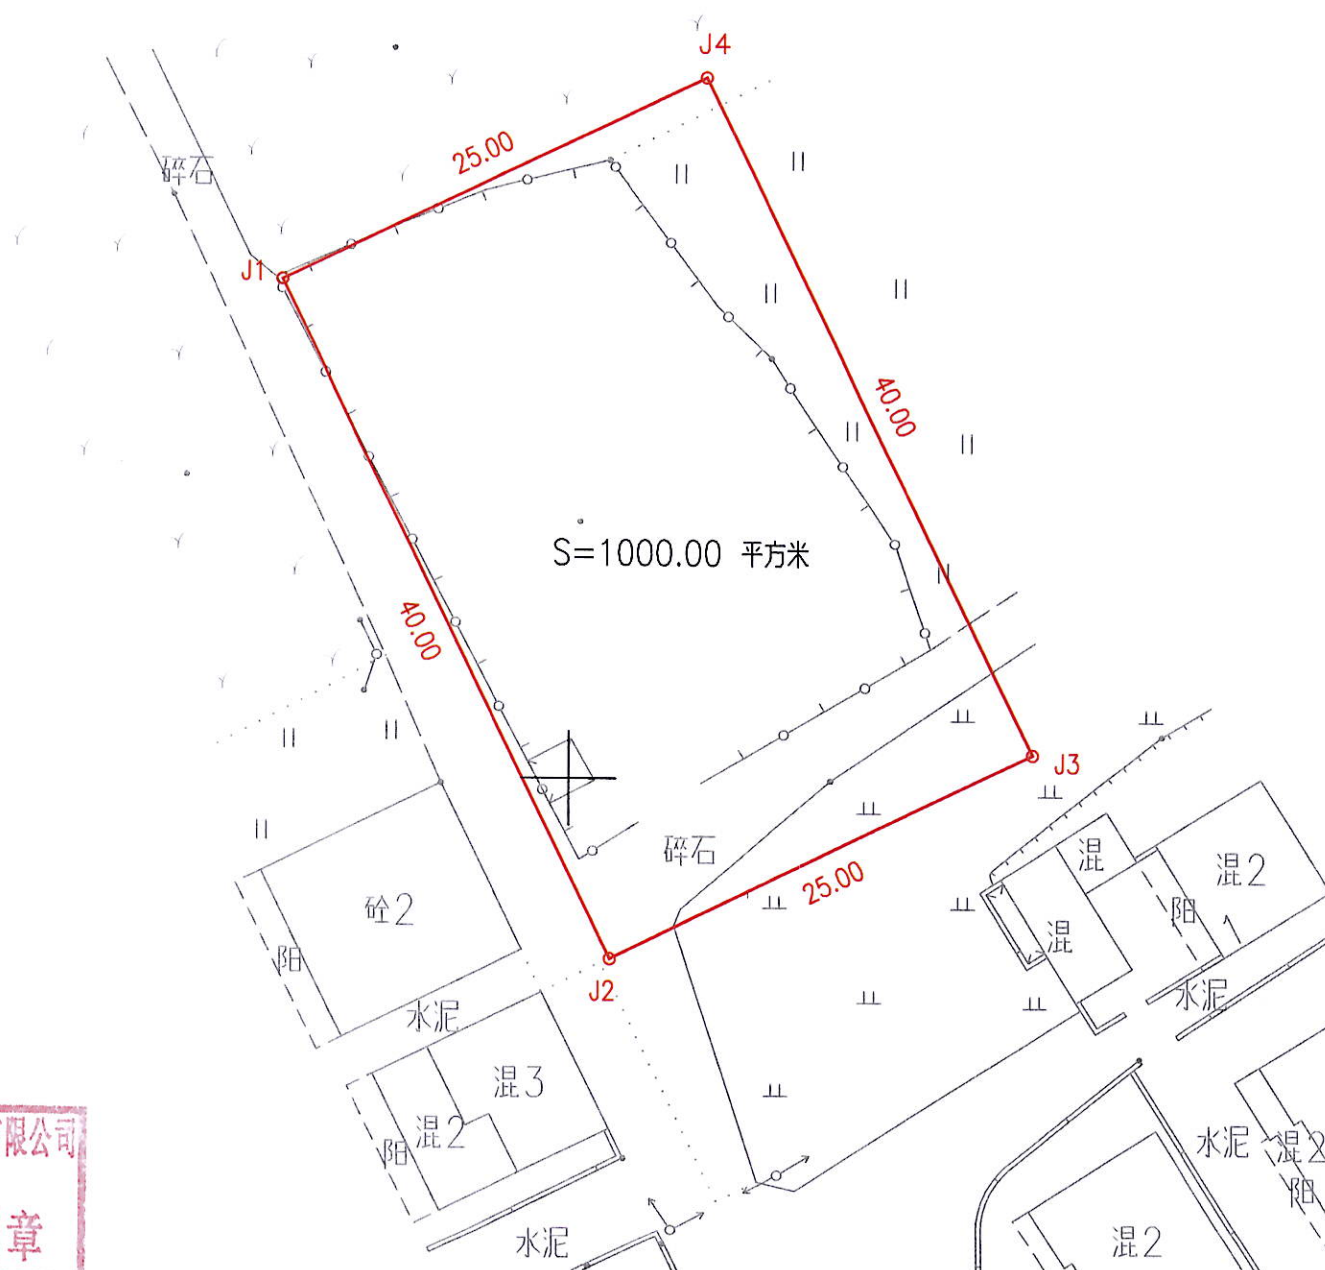

$S=1000.00$ 平方米

广东省地质工程勘察院有限公司
 江门分公司
 技术成果专用章
 证书编号: 甲测资字 43100508

界址点坐标表

点号	X	Y	边长
J1	2524476.45	38391484.69	40.00
J2	2524440.46	38391502.15	
J3	2524451.38	38391524.64	25.00
J4	2524487.37	38391507.18	40.00
J1	2524476.45	38391484.69	25.00
S=1000.00 平方米 合1.5亩			

8391.46

2007年版式

1:500

审核员：陈嘉淇

