


鹤山市2025年度第十二批次城镇建设用农用地转用红线图
鹤山市双合镇瑞瑞工业区

点号	X	Y	距离
J1	2505591.700	38347357.377	1.50
J2	2505590.204	38347357.377	8.27
J3	2505581.836	38347357.378	14.24
J4	2505567.693	38347357.373	29.09
J5	2505567.496	38347386.467	70.21
J6	2505487.294	38347386.879	14.10
J7	2505487.294	38347399.877	70.11
J8	2505567.399	38347400.468	6.33
J9	2505567.355	38347406.783	12.81
J10	2505580.158	38347406.517	8.91
J11	2505589.064	38347406.324	2.30
J12	2505591.358	38347406.275	38.14
J13	2505591.632	38347387.134	9.76
J1	2505591.700	38347357.377	

S=2166.00 平方米

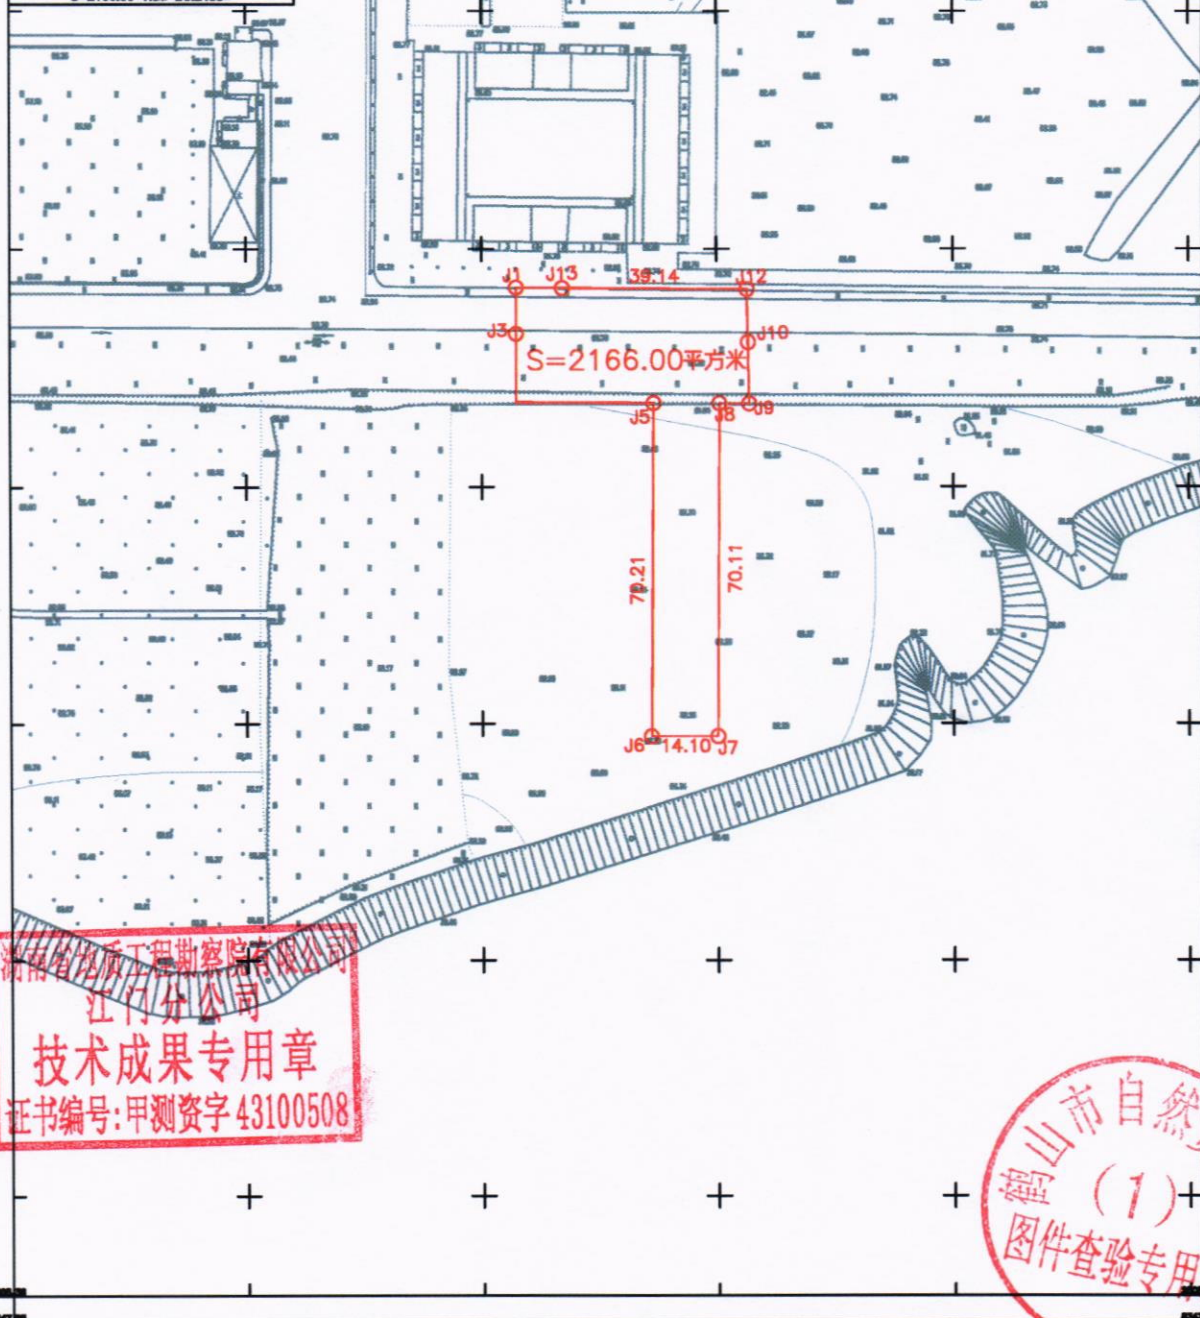

湖南省地质工程勘察院有限公司 江门分公司

湖南省地质工程勘察院有限公司
江门分公司
技术成果专用章
证书编号:甲测资字43100508


鹤山市自然资源局
(1)
图件查验专用章

制图日期:2025年6月30日
2000国家大地坐标系:中央子午线114度
1985国家高程基准, 等高距为1米
2007年版式

1:1000

审核员:何德强
编制员:金 梓
审核员:廖军华

鹤山市2025年度第十二批次城镇建设用农用地转用红线图
鹤山市双合镇城工业区

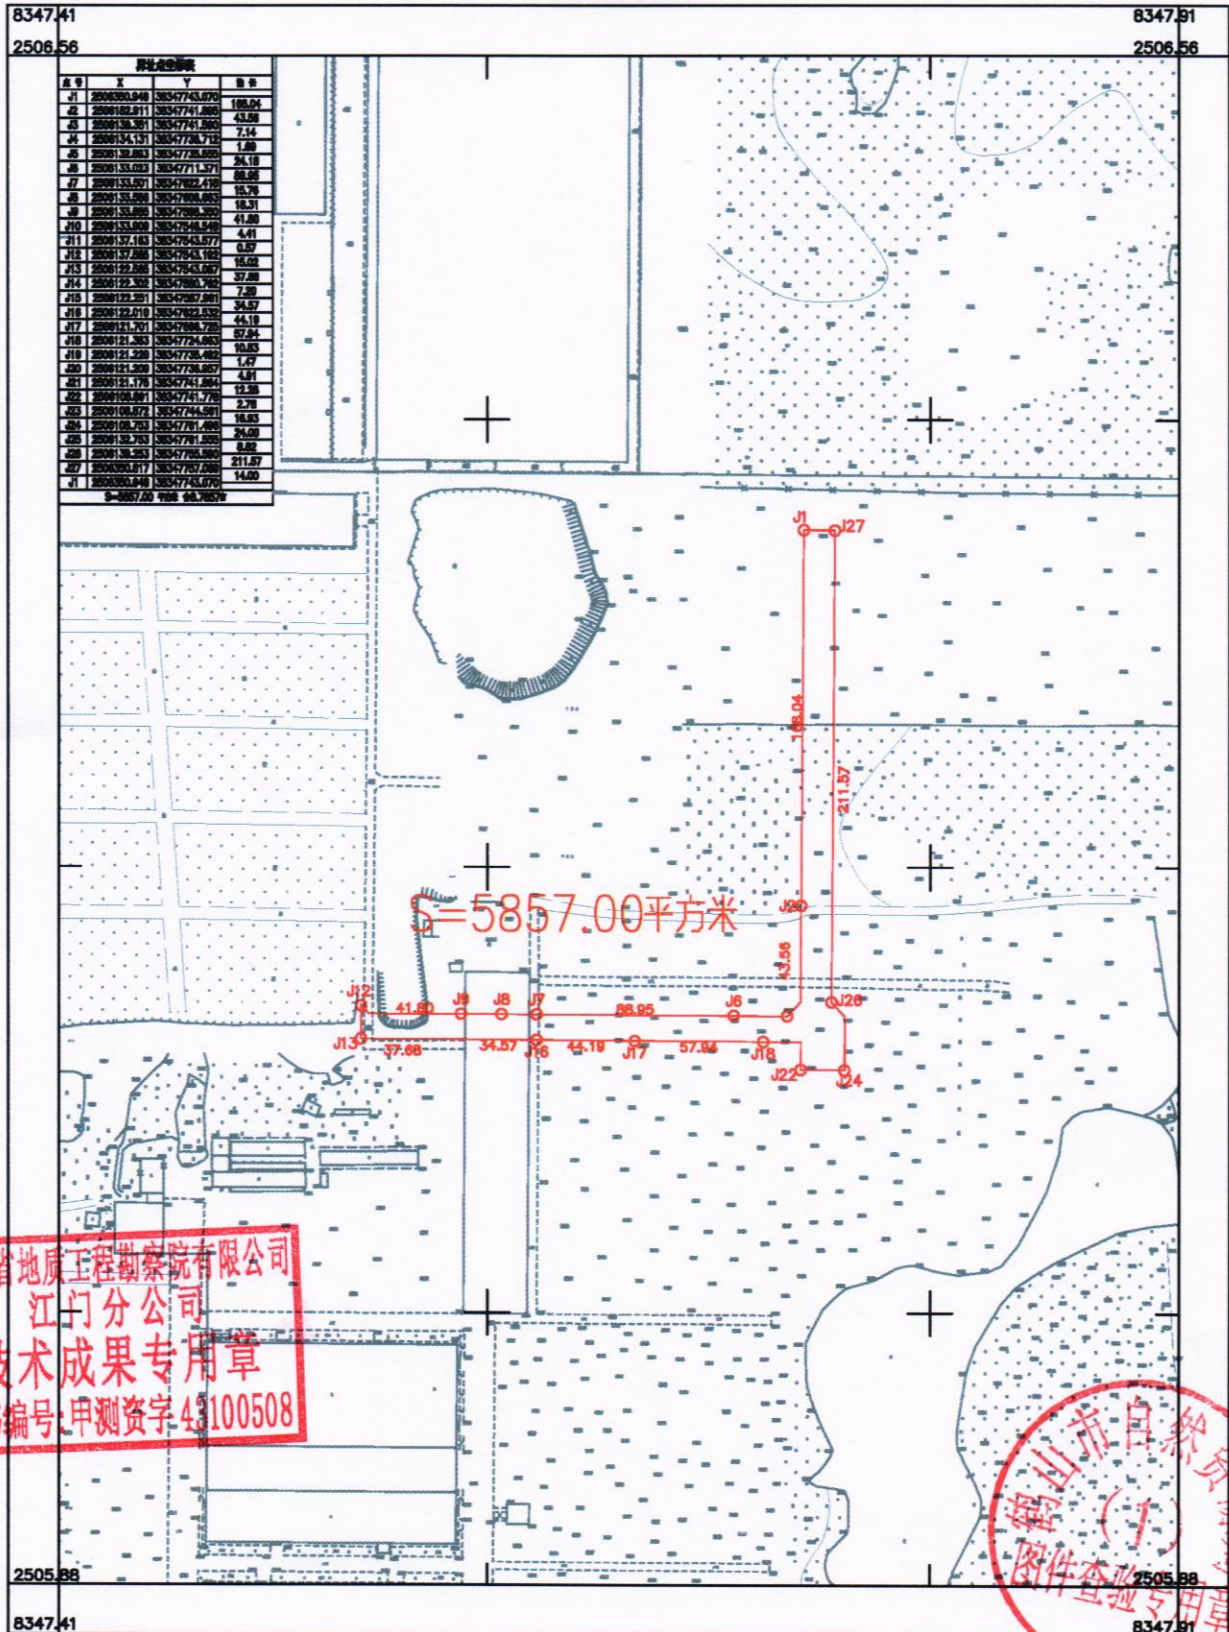

湖南省地质工程勘察院有限公司 江门分公司

湖南省地质工程勘察院有限公司
江门分公司
技术成果专用章
证书编号: 甲测资字43100508

鹤山市自然资源局
图件查核专用章

制图日期: 2025年6月30日
2000国家大地坐标系, 中央子午线 114度
1985国家高程基准, 高程单位为米
2007年版本

1:2000

制图员: 何国辉
审核员: 徐 辉
审核员: 廖华华