


# 鹤山市2025年度第二十一批次城镇建设用 征收土地位置范围图

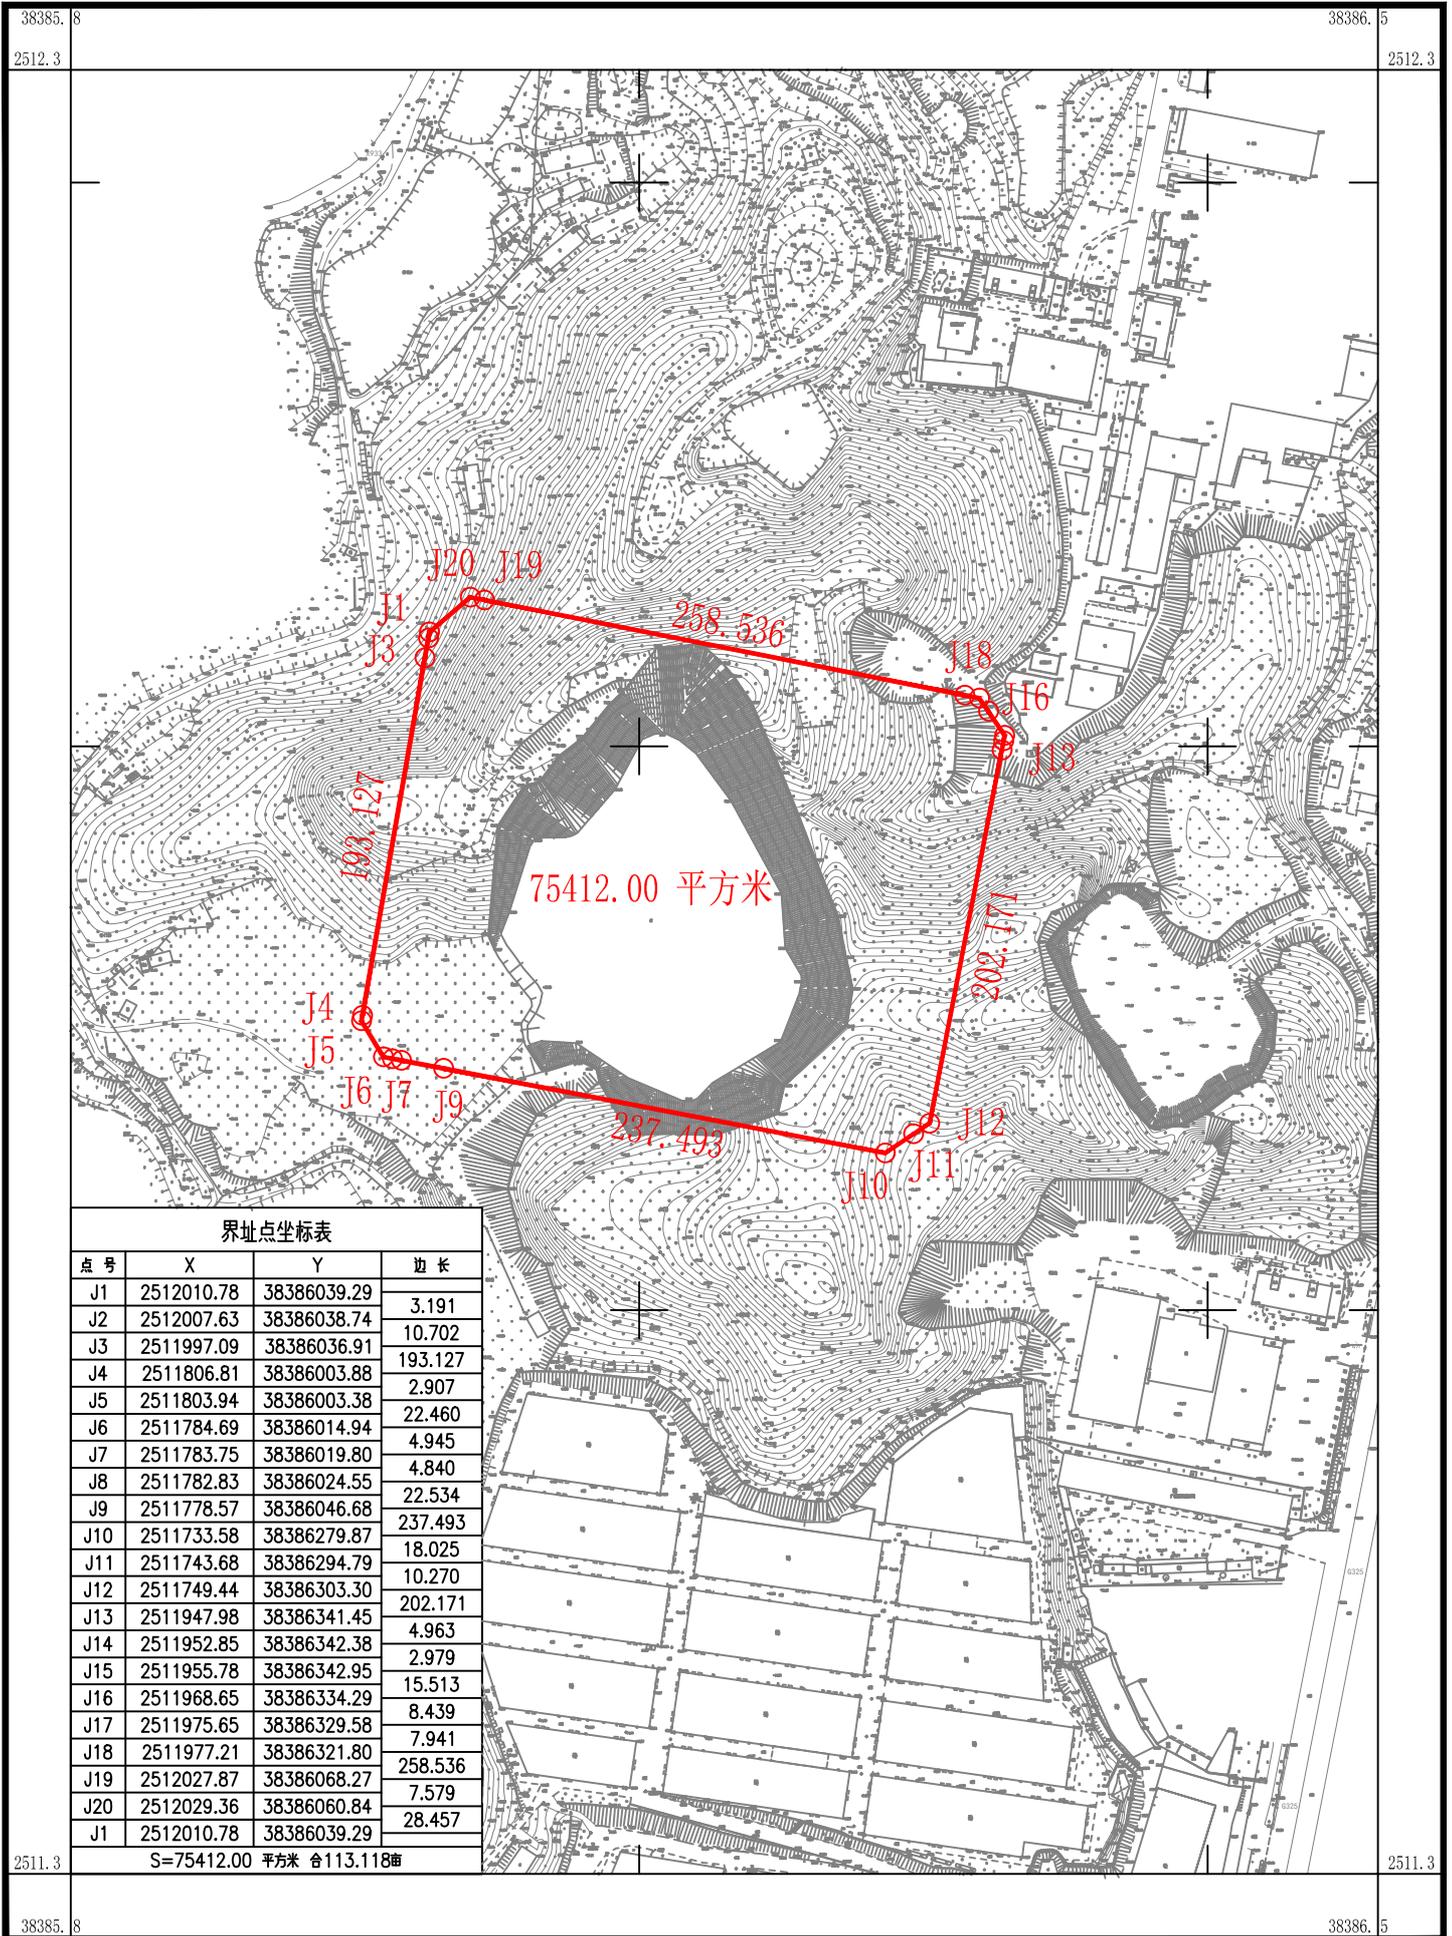

界址点坐标表

| 点号  | X          | Y           | 边长      |
|-----|------------|-------------|---------|
| J1  | 2512010.78 | 38386039.29 | 3.191   |
| J2  | 2512007.63 | 38386038.74 | 10.702  |
| J3  | 2511997.09 | 38386036.91 | 193.127 |
| J4  | 2511806.81 | 38386003.88 | 2.907   |
| J5  | 2511803.94 | 38386003.38 | 22.460  |
| J6  | 2511784.69 | 38386014.94 | 4.945   |
| J7  | 2511783.75 | 38386019.80 | 4.840   |
| J8  | 2511782.83 | 38386024.55 | 22.534  |
| J9  | 2511778.57 | 38386046.68 | 237.493 |
| J10 | 2511733.58 | 38386279.87 | 18.025  |
| J11 | 2511743.68 | 38386294.79 | 10.270  |
| J12 | 2511749.44 | 38386303.30 | 202.171 |
| J13 | 2511947.98 | 38386341.45 | 4.963   |
| J14 | 2511952.85 | 38386342.38 | 2.979   |
| J15 | 2511955.78 | 38386342.95 | 15.513  |
| J16 | 2511968.65 | 38386334.29 | 8.439   |
| J17 | 2511975.65 | 38386329.58 | 7.941   |
| J18 | 2511977.21 | 38386321.80 | 258.536 |
| J19 | 2512027.87 | 38386068.27 | 7.579   |
| J20 | 2512029.36 | 38386060.84 | 28.457  |
| J1  | 2512010.78 | 38386039.29 |         |

S=75412.00 平方米 合113.118亩

湖南省地质工程勘察院有限公司江门分公司

2025年6月数字化制图  
2000国家大地坐标系：中央子午线114度  
1985国家高程标准，等高距为1米  
2007年版图式

1:3000

绘图员：陈 华  
检查员：金 祥  
审核员：廖军华