


鹤山市2025年度第二十九批次城镇建设用地征收土地位置范围图—鹤山市共和镇新连村二联股份经济合作社（一）

鹤山市共和镇新连村二联股份经济合作社、鹤山市鹤城镇东坑经济联合社、鹤山市鹤城镇经济联合总社、鹤山市鹤城镇禾谷村桂坑第四股份经济合作社

单位：m.m²

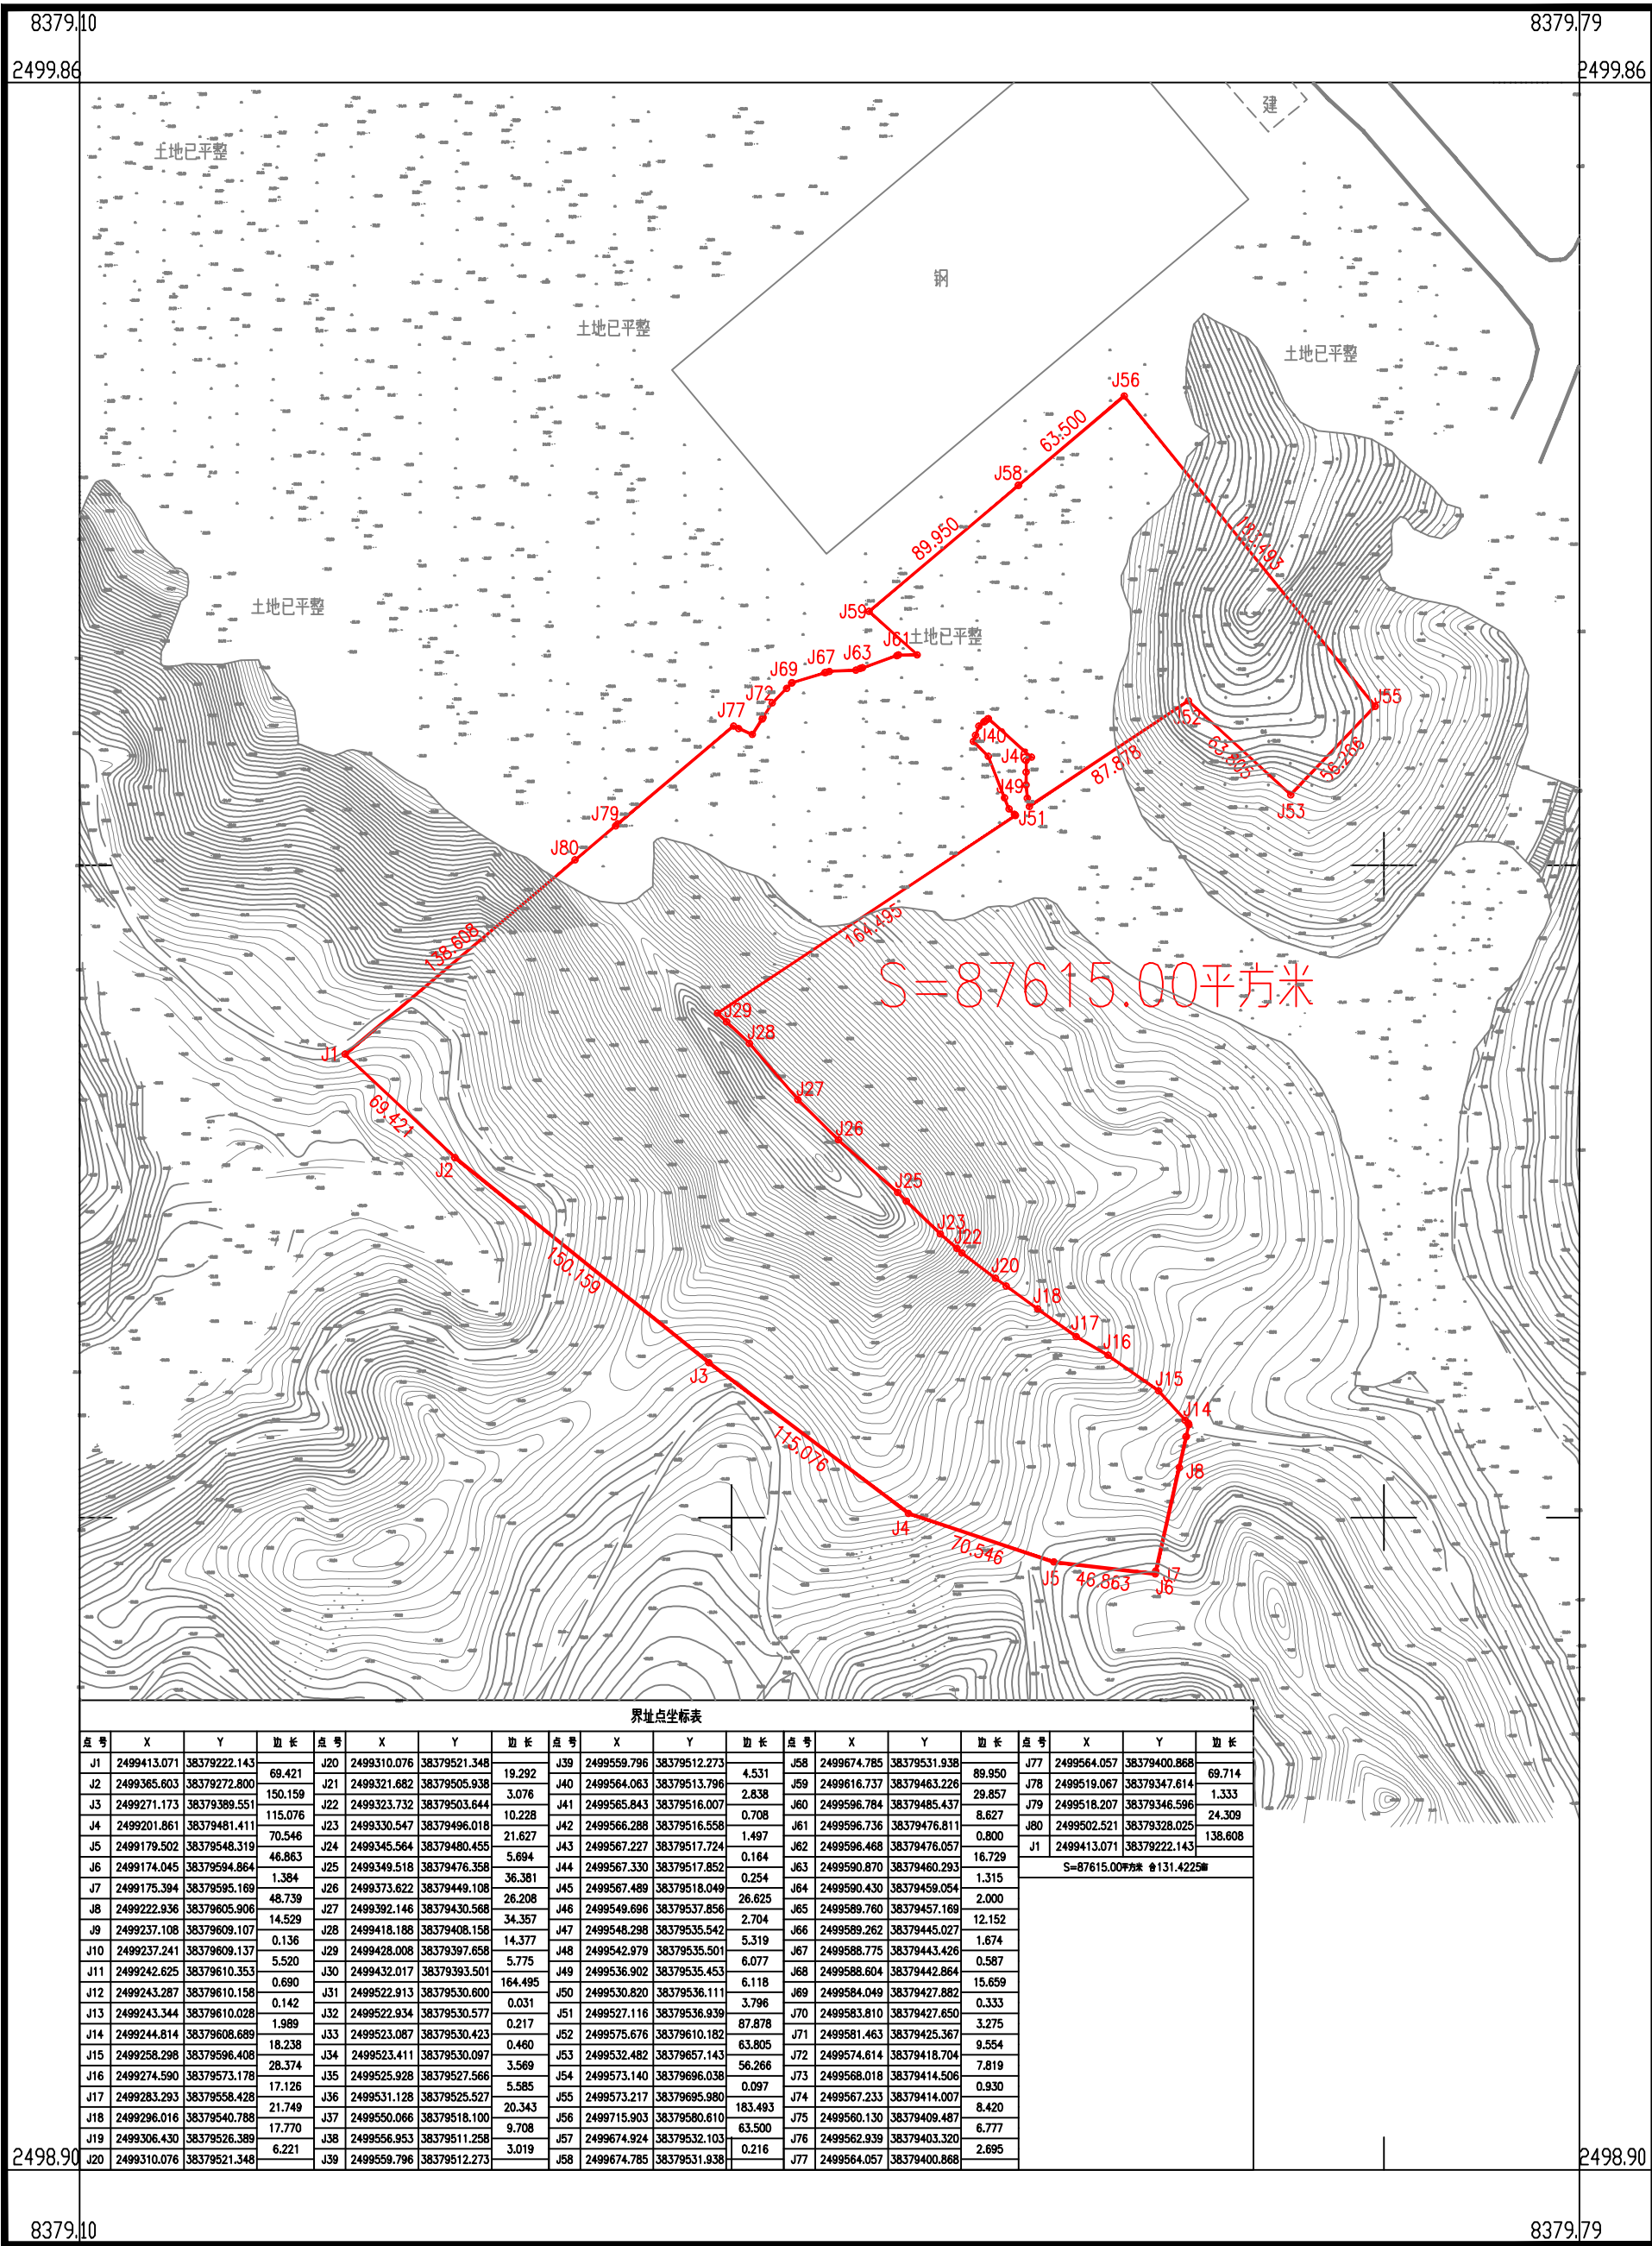

界址点坐标表


点号	X	Y	边长	点号	X	Y	边长	点号	X	Y	边长	点号	X	Y	边长	点号	X	Y	边长
J1	2499413.071	38379222.143	69.421	J20	2499310.076	38379521.348	19.292	J39	2499559.796	38379512.273	4.531	J58	2499674.785	38379531.938	89.950	J77	2499564.057	38379400.868	69.714
J2	2499365.603	38379272.800	150.159	J21	2499321.682	38379505.938	3.078	J40	2499564.063	38379513.796	2.838	J59	2499616.737	38379463.226	29.857	J78	2499519.067	38379347.614	1.333
J3	2499271.173	38379389.551	115.076	J22	2499323.732	38379503.644	10.228	J41	2499565.843	38379516.007	0.708	J60	2499596.784	38379485.437	8.627	J79	2499518.207	38379346.596	24.309
J4	2499201.861	38379481.411	70.546	J23	2499330.547	38379496.018	21.627	J42	2499566.288	38379516.558	1.497	J61	2499596.736	38379476.811	0.800	J80	2499502.521	38379328.025	138.608
J5	2499179.502	38379548.319	46.863	J24	2499345.564	38379480.455	5.694	J43	2499567.227	38379517.724	0.164	J62	2499596.468	38379476.057	16.729	J1	2499413.071	38379222.143	138.608
J6	2499174.045	38379594.864	1.384	J25	2499349.518	38379476.358	36.381	J44	2499567.330	38379517.852	0.254	J63	2499590.870	38379460.293	1.315	S=87615.00平方米 ±131.4225%			
J7	2499176.394	38379595.169	48.739	J26	2499373.622	38379449.108	26.208	J45	2499567.489	38379518.049	26.625	J64	2499590.430	38379459.054	2.000				
J8	2499222.936	38379605.906	14.529	J27	2499392.146	38379430.568	34.357	J46	2499549.686	38379537.856	2.704	J65	2499589.760	38379457.169	12.152				
J9	2499237.108	38379609.107	0.136	J28	2499418.188	38379408.158	14.377	J47	2499548.298	38379535.542	5.319	J66	2499589.262	38379445.027	1.674				
J10	2499237.241	38379609.137	5.520	J29	2499428.008	38379397.658	5.775	J48	2499542.979	38379535.501	6.077	J67	2499588.775	38379443.426	0.587				
J11	2499242.625	38379610.353	0.690	J30	2499432.017	38379393.501	164.495	J49	2499536.902	38379535.453	6.118	J68	2499588.604	38379442.864	15.659				
J12	2499243.287	38379610.158	0.142	J31	2499522.913	38379530.600	0.031	J50	2499530.820	38379536.111	3.796	J69	2499584.049	38379427.882	0.333				
J13	2499243.344	38379610.028	1.989	J32	2499522.934	38379530.577	0.217	J51	2499527.116	38379536.939	87.878	J70	2499583.810	38379427.650	3.275				
J14	2499244.814	38379608.689	18.238	J33	2499523.087	38379530.423	0.460	J52	2499575.676	38379610.182	63.805	J71	2499581.463	38379425.367	9.554				
J15	2499258.298	38379596.408	28.374	J34	2499523.411	38379530.097	3.569	J53	2499532.482	38379657.143	56.266	J72	2499574.614	38379418.704	7.819				
J16	2499274.590	38379573.178	17.126	J35	2499525.928	38379527.566	5.585	J54	2499573.140	38379696.038	0.097	J73	2499568.018	38379414.506	0.930				
J17	2499283.293	38379558.428	21.749	J36	2499531.128	38379525.527	20.343	J55	2499573.217	38379695.980	183.493	J74	2499567.233	38379414.007	8.420				
J18	2499296.016	38379540.788	17.770	J37	2499550.066	38379518.100	9.708	J56	2499715.903	38379580.610	63.500	J75	2499560.130	38379409.487	6.777				
J19	2499306.430	38379526.389	6.221	J38	2499556.953	38379511.258	3.019	J57	2499674.924	38379532.103	0.216	J76	2499562.939	38379403.320	2.695				
J20	2499310.076	38379521.348	19.292	J39	2499559.796	38379512.273	4.531	J58	2499674.785	38379531.938	89.950	J77	2499564.057	38379400.868	69.714				

湖南省地质工程勘察院有限公司江门分公司

2026年5月数字化制图
2000国家大地坐标系：中央子午线114度
1985国家高程基准，等高距为1米
2007年版式

1:3000

绘图员：龚翔
检查员：金祥
审核员：廖军华

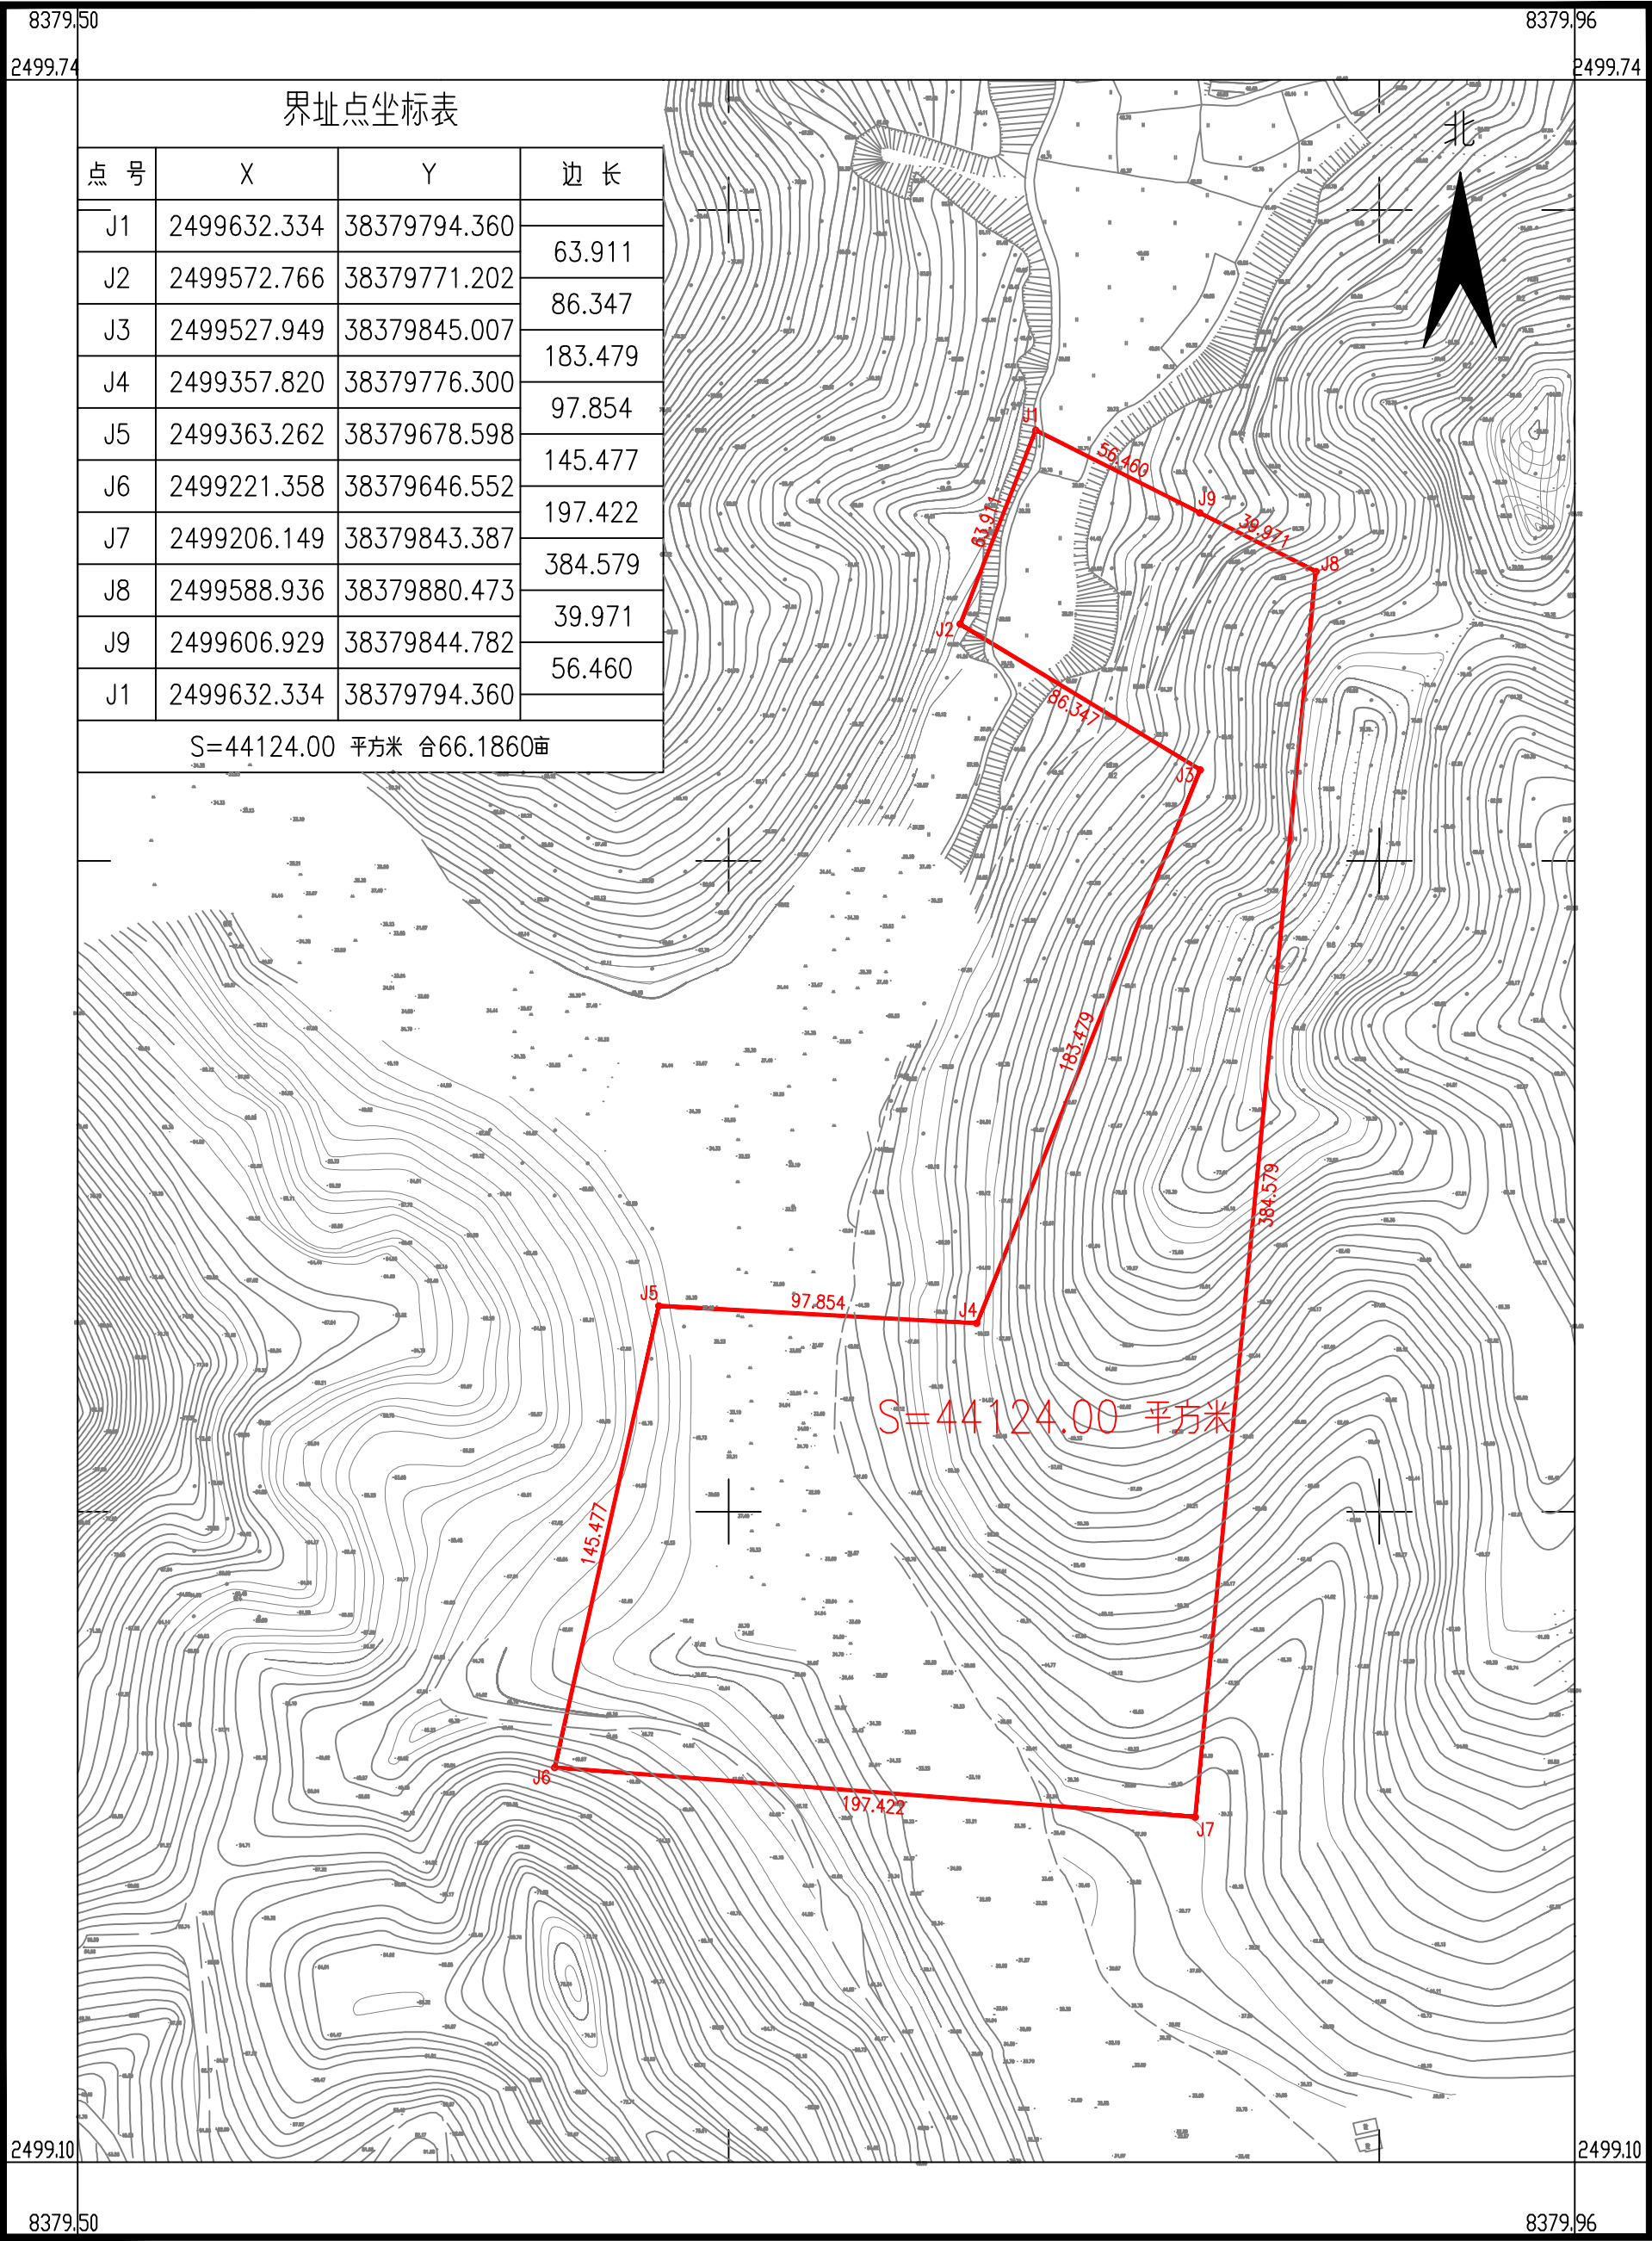


湖南省地质工程勘察院有限公司江门分公司

鹤山市2025年度第二十九批次城镇建设用地位征收土地位置范围图—鹤山市鹤城镇东坑经济联合社（一）

鹤山市共和镇新连村二联股份经济合作社、鹤山市鹤城镇东坑经济联合社、鹤山市鹤城镇经济联合总社、鹤山市鹤城镇禾谷村桂坑第四股份经济合作社

单位：m.m²

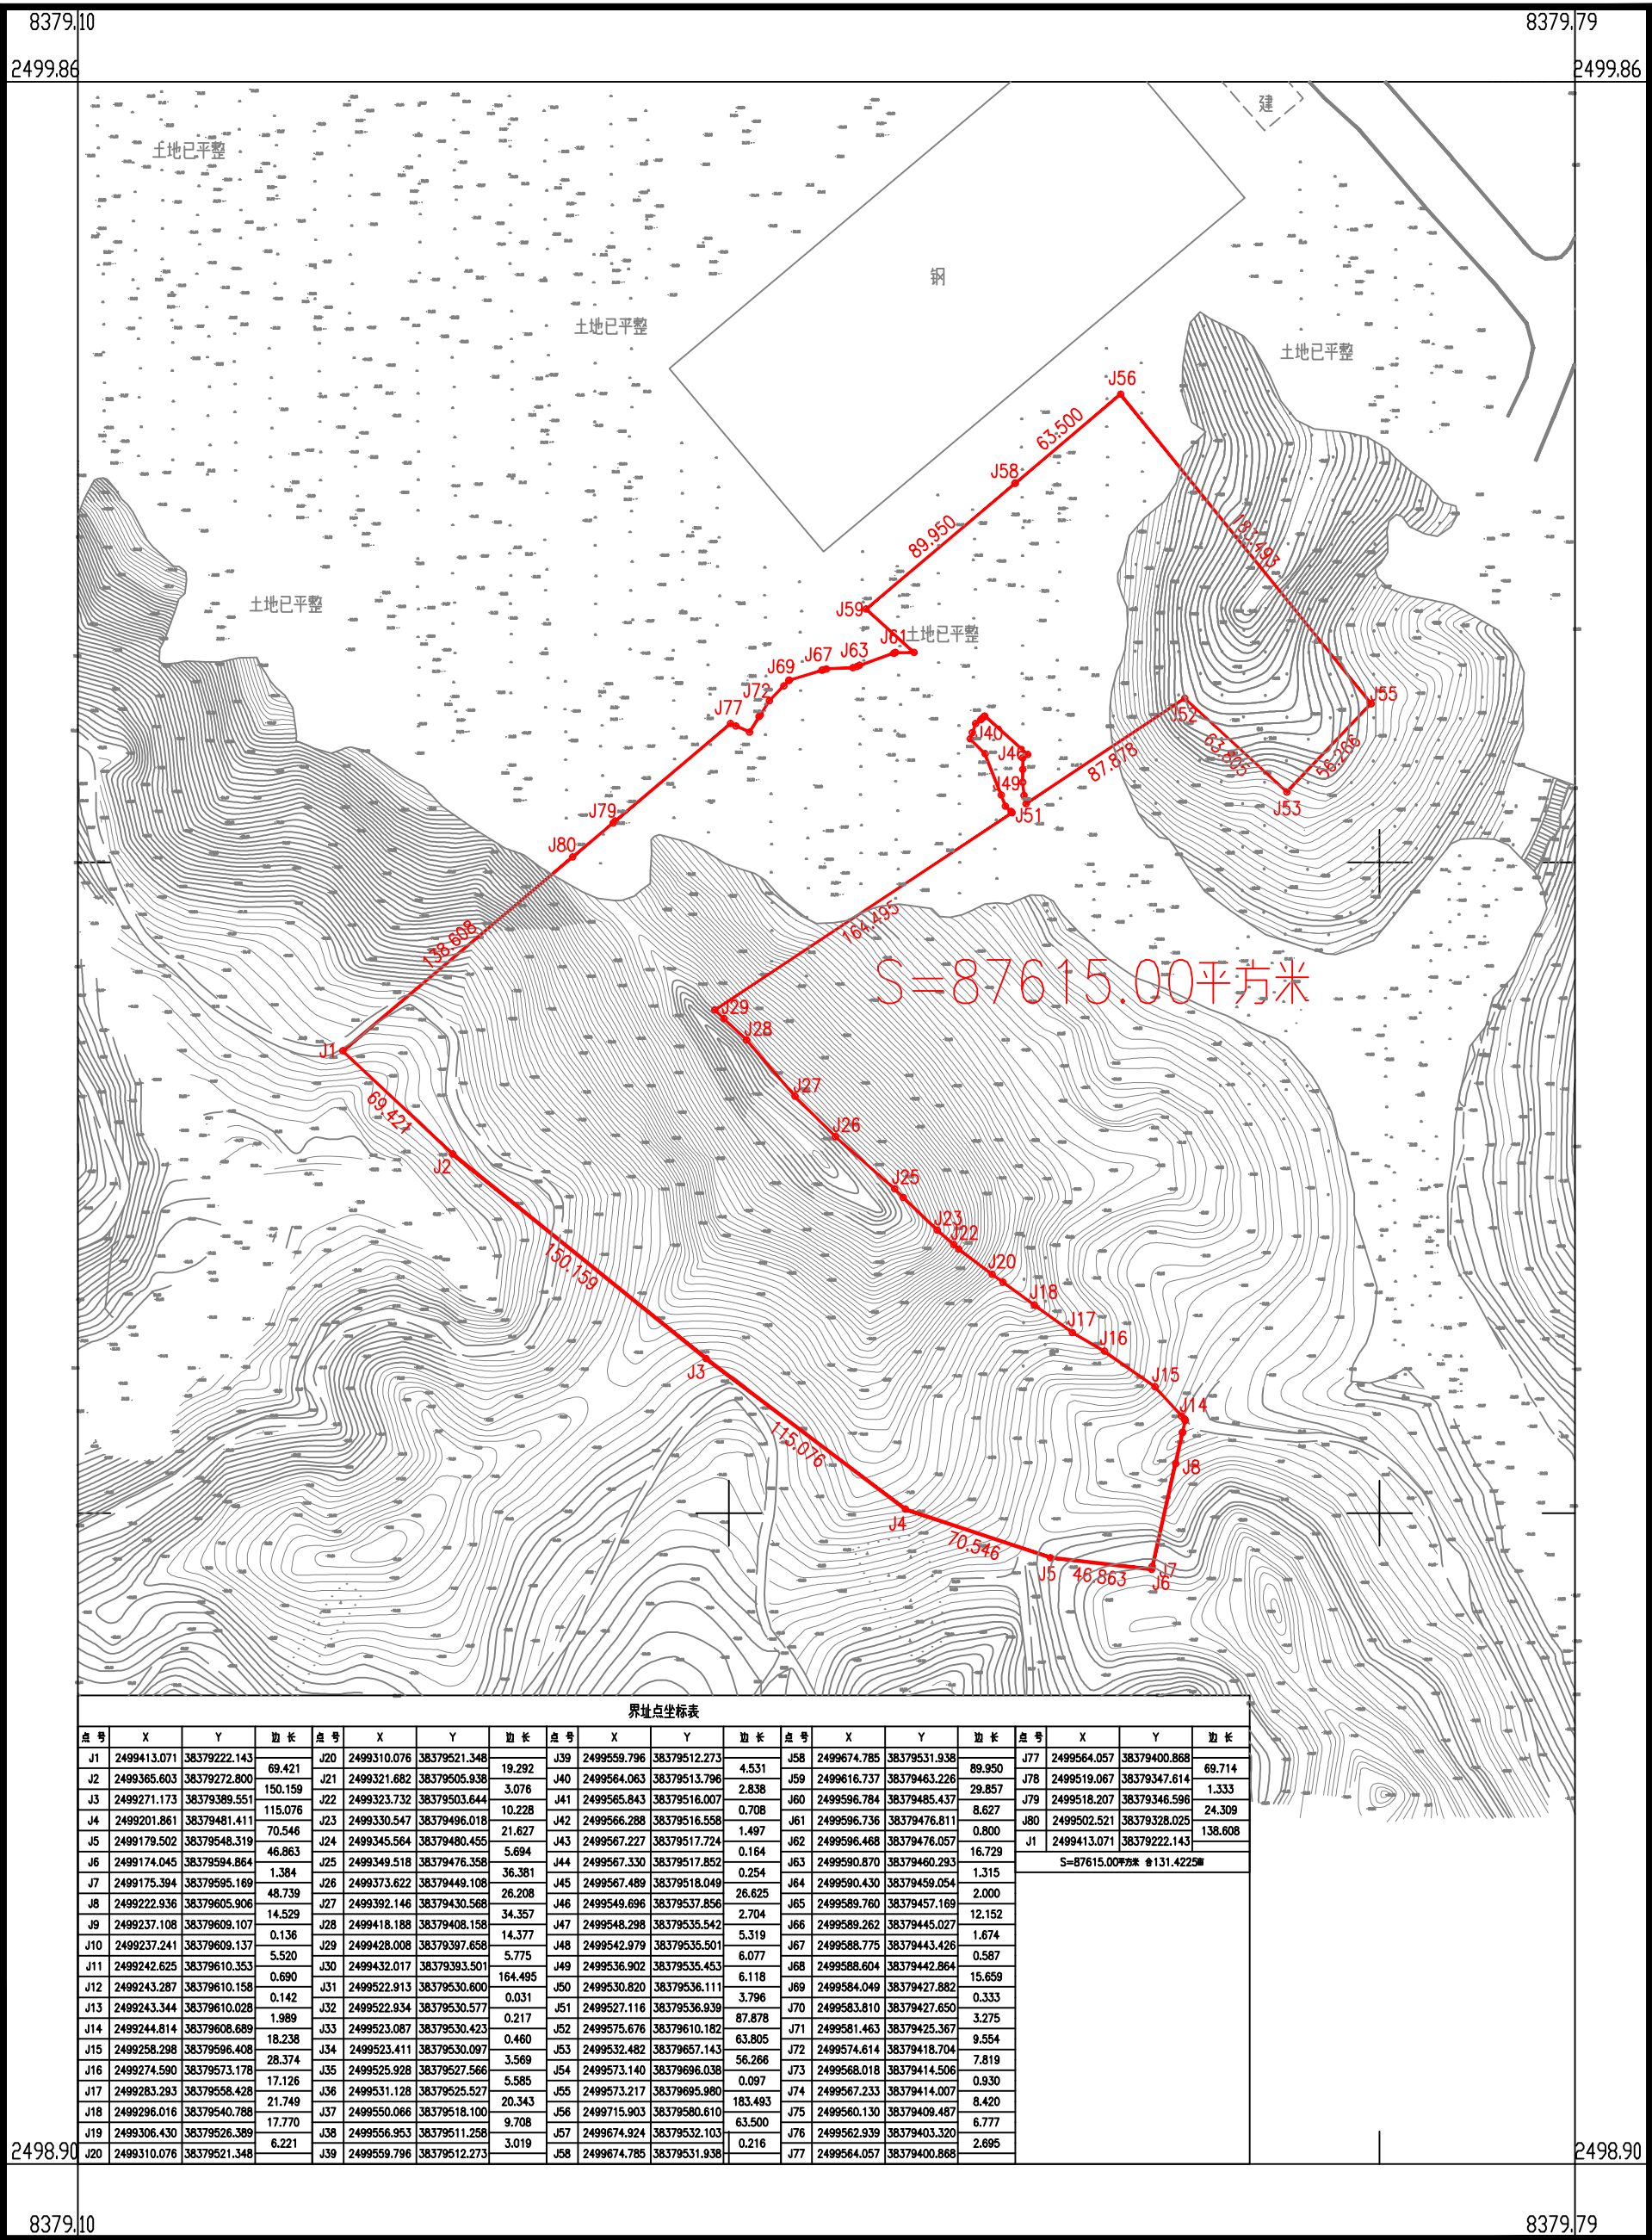

湖南省地质工程勘察院有限公司江门分公司

2026年5月数字化制图
2000国家大地坐标系：中央子午线114度
1985国家高程基准，等高距为1米
2007年版式


1:3000

绘图员：龚翔
检查员：金祥
审核员：廖军华

鹤山市2025年度第二十九批次城镇建设用地征收土地位置范围图—鹤山市鹤城镇东坑经济联合社（二）

鹤山市共和镇新连村二联股份经济合作社、鹤山市鹤城镇东坑经济联合社

单位：m.m²

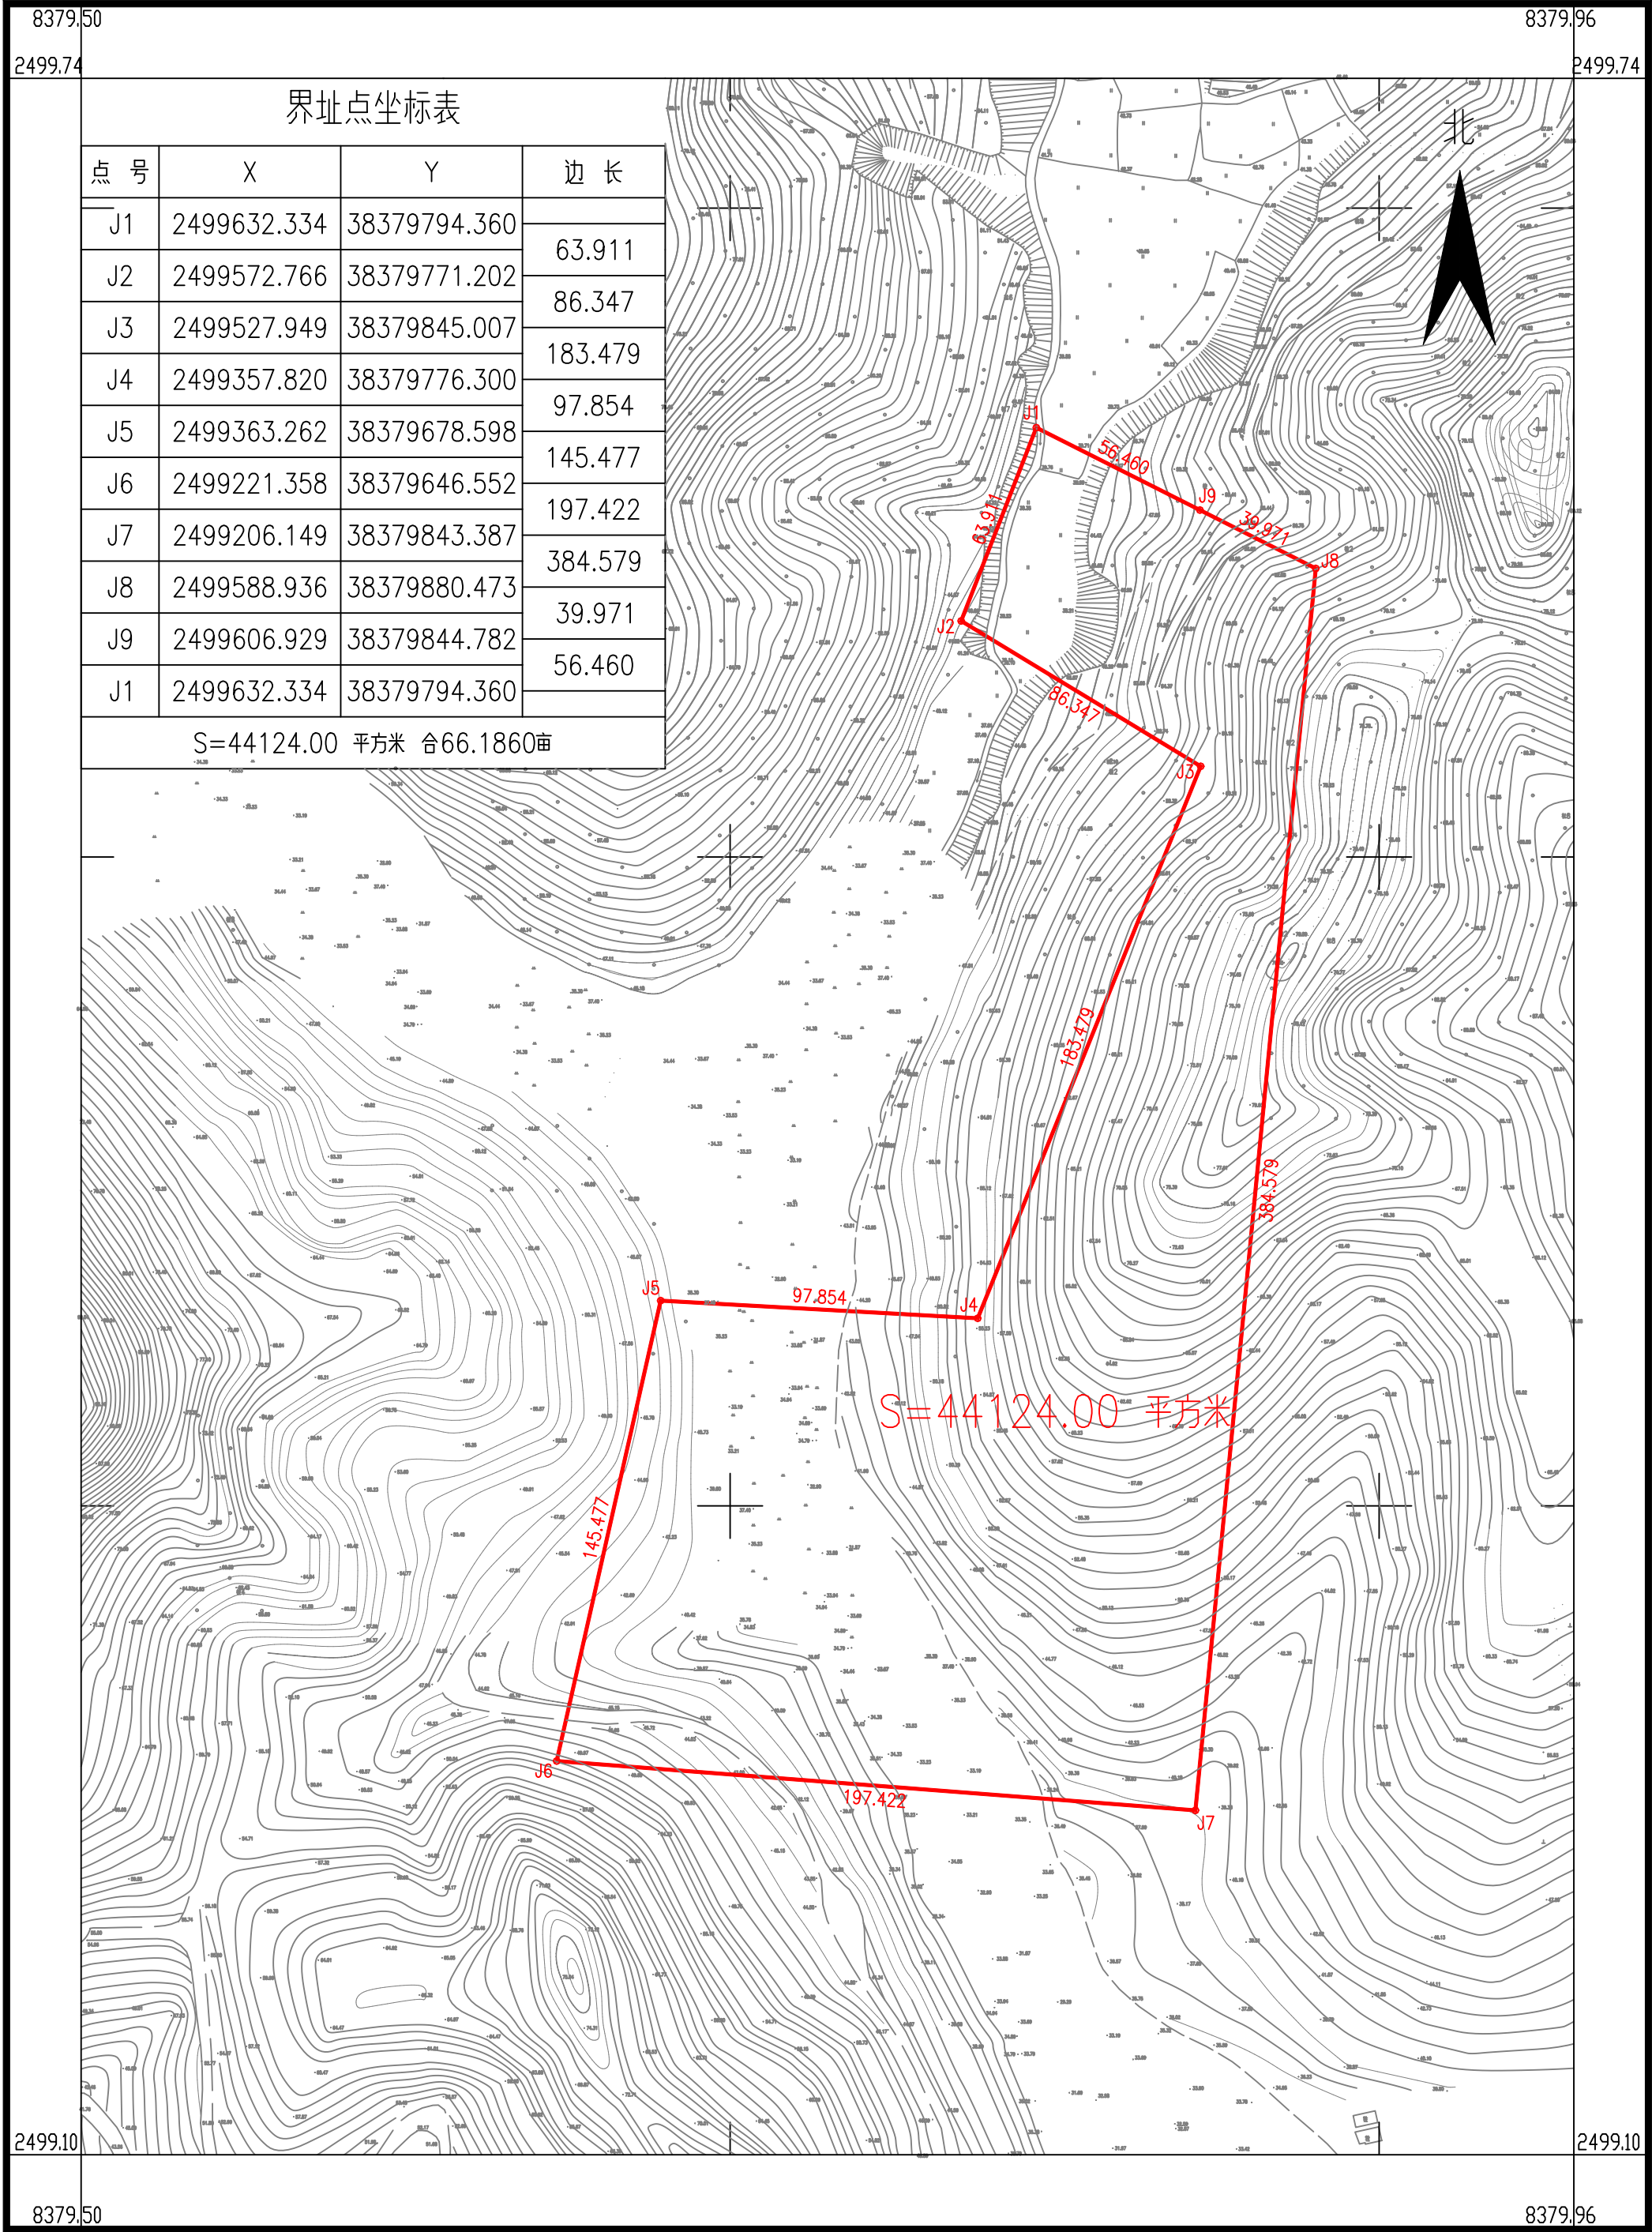

湖南省地质工程勘察院有限公司江门分公司

2026年5月数字化制图
2000国家大地坐标系：中央子午线114度
1985国家高程基准，等高距为1米
2007年版式


1:2000

绘图员：龚 翔
检查员：金 祥
审核员：廖军华

鹤山市2025年度第二十九批次城镇建设用地征收土地位置范围图—鹤山市鹤城镇禾谷村桂坑第四股份经济合作社

鹤山市共和镇新连村二联股份经济合作社、鹤山市鹤城镇东坑经济联合社、鹤山市鹤城镇经济联合总社、鹤山市鹤城镇禾谷村桂坑第四股份经济合作社

单位：m.m²

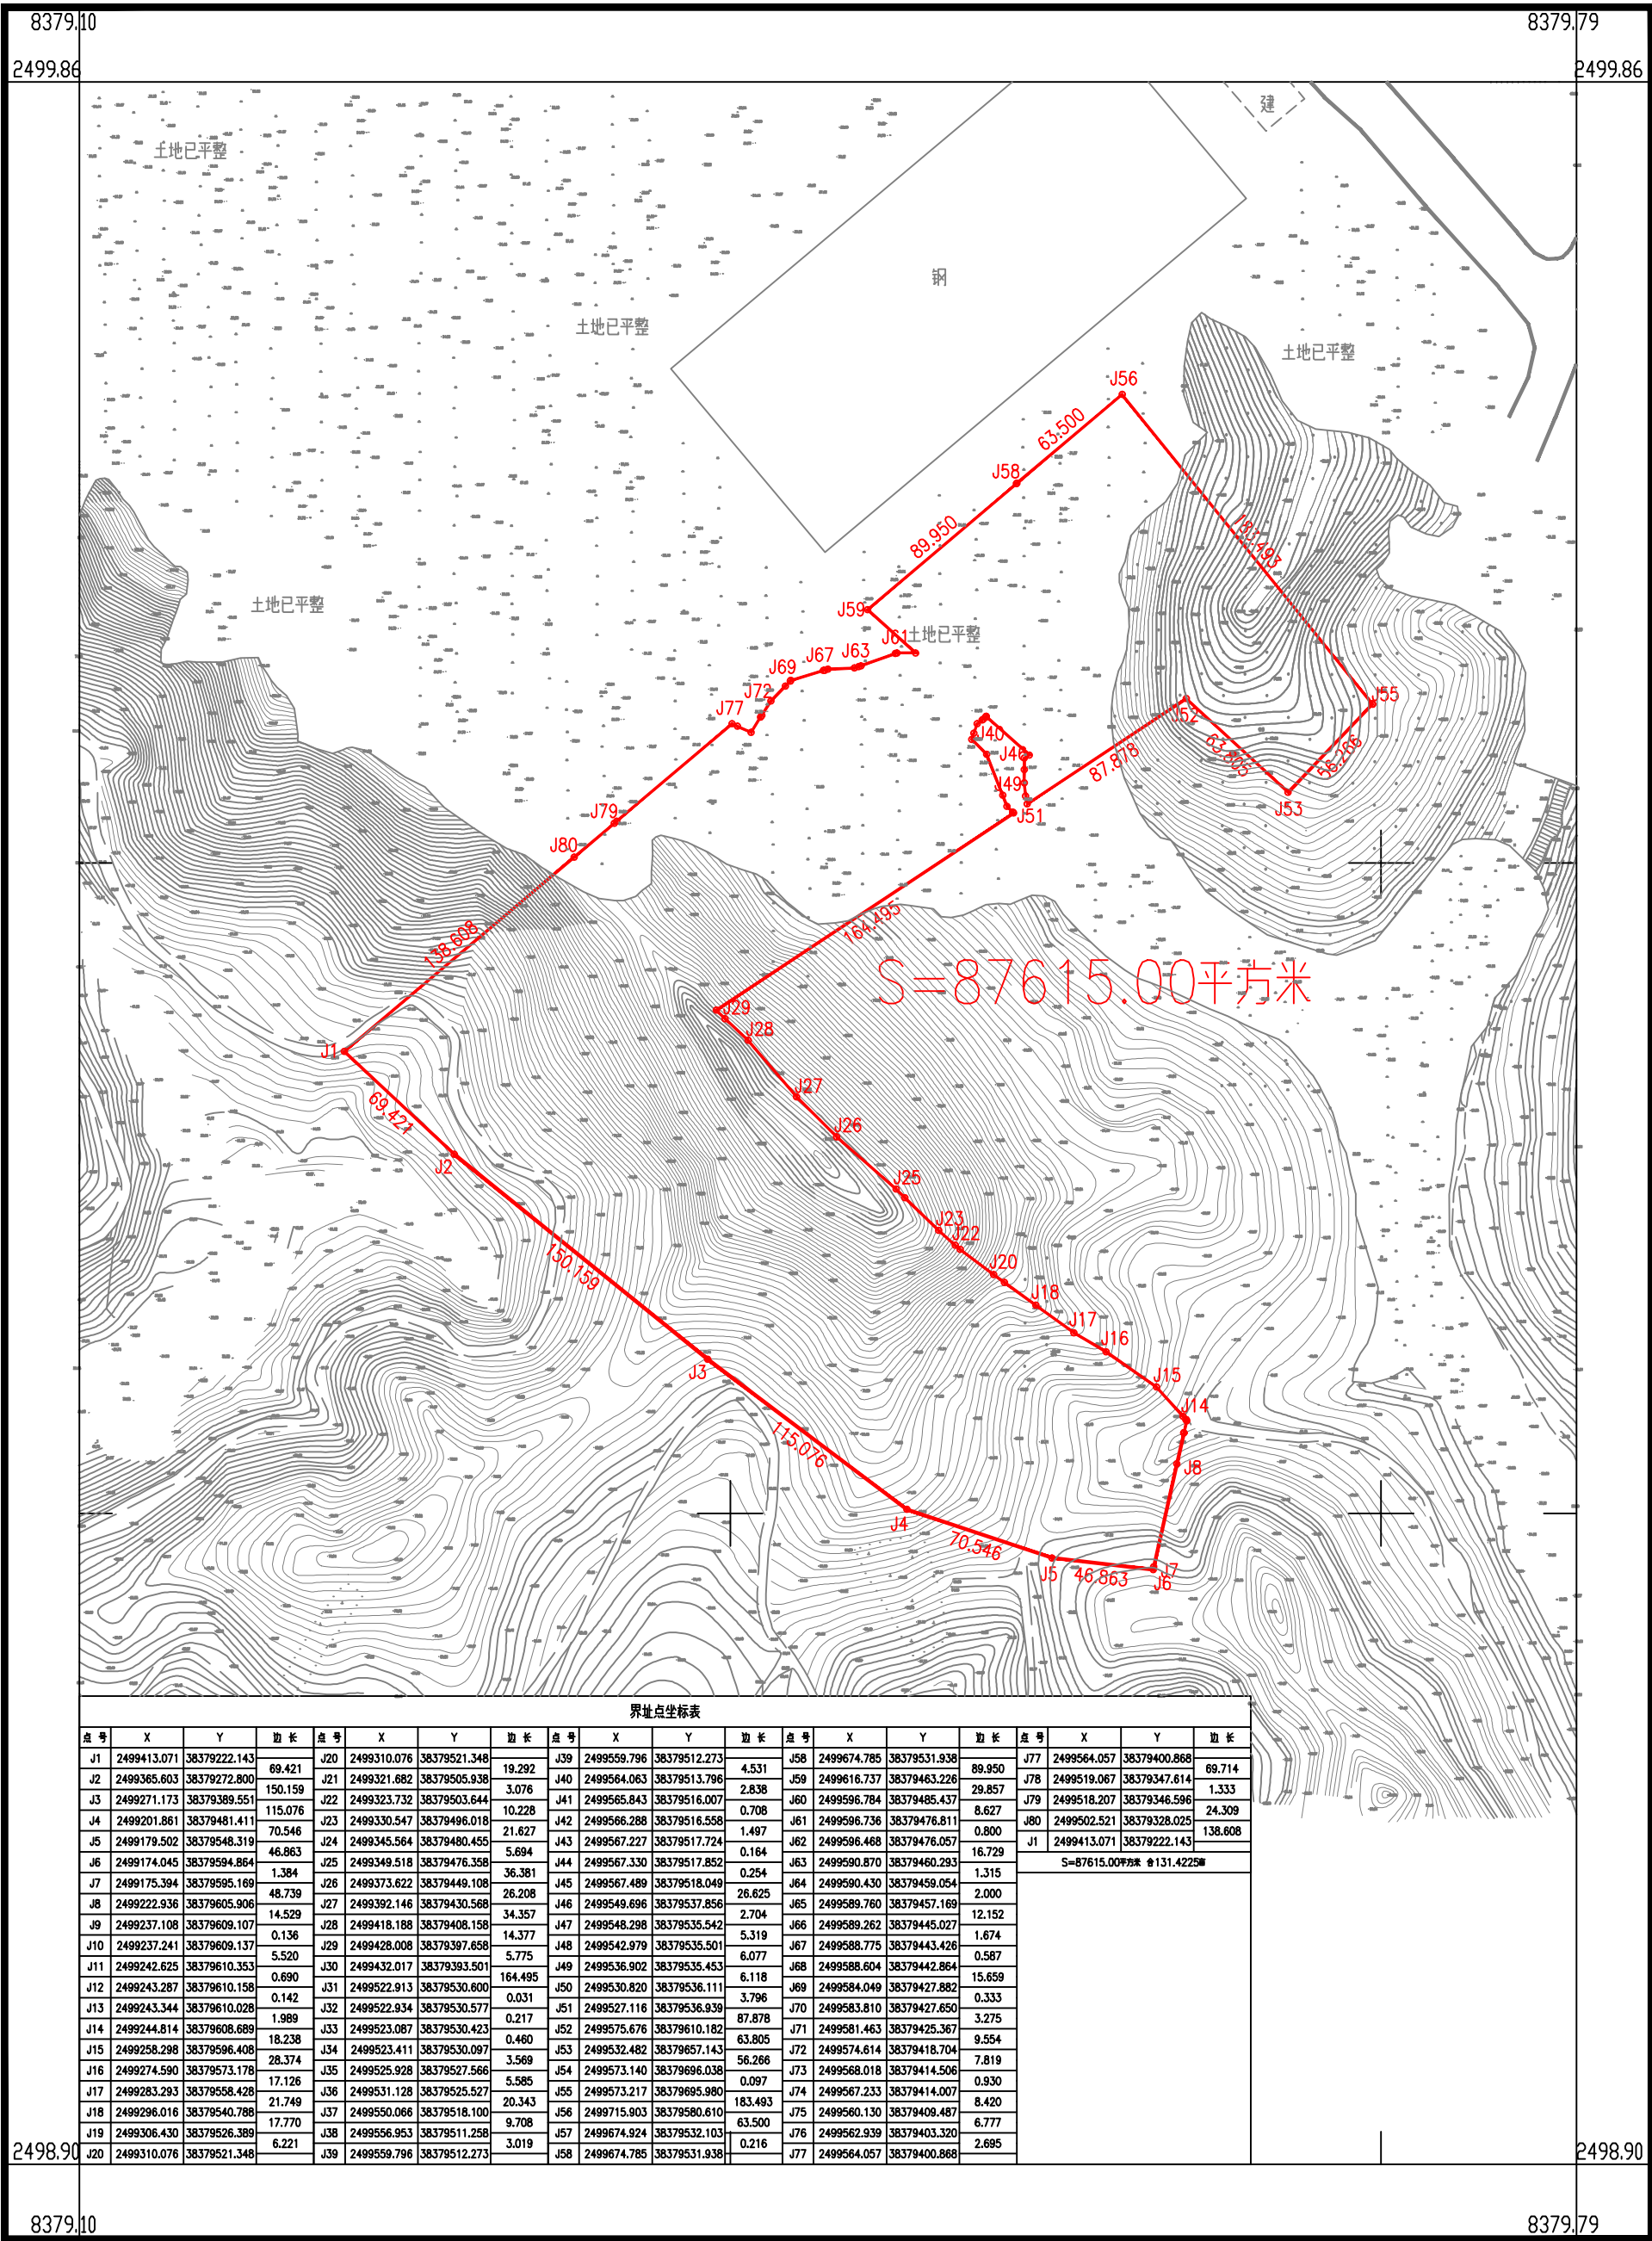

界址点坐标表															
点号	X	Y	边长	点号	X	Y	边长	点号	X	Y	边长	点号	X	Y	边长
J1	2499413.071	38379222.143	69.421	J20	2499310.076	38379521.348	19.292	J39	2499559.796	38379512.273	4.531	J58	2499674.785	38379531.938	89.950
J2	2499365.603	38379272.800	150.159	J21	2499321.682	38379505.938	3.076	J40	2499564.063	38379513.796	2.836	J59	2499616.737	38379463.226	29.857
J3	2499271.173	38379389.551	115.076	J22	2499323.732	38379503.644	10.228	J41	2499565.843	38379516.007	0.708	J60	2499596.784	38379485.437	8.627
J4	2499201.861	38379481.411	70.546	J23	2499330.547	38379496.018	21.627	J42	2499566.288	38379516.558	1.497	J61	2499596.736	38379476.811	0.800
J5	2499179.502	38379548.319	46.863	J24	2499345.564	38379480.455	5.694	J43	2499567.227	38379517.724	0.164	J62	2499596.468	38379476.057	16.729
J6	2499174.045	38379594.864	1.384	J25	2499349.518	38379476.358	36.381	J44	2499567.330	38379517.852	0.254	J63	2499590.870	38379460.293	1.315
J7	2499175.394	38379595.169	48.739	J26	2499373.622	38379449.108	26.208	J45	2499567.489	38379518.049	26.625	J64	2499590.430	38379459.054	2.000
J8	2499222.936	38379605.906	14.529	J27	2499392.146	38379430.568	34.357	J46	2499549.696	38379537.856	2.704	J65	2499589.760	38379457.169	12.152
J9	2499237.108	38379609.107	0.136	J28	2499418.188	38379408.158	14.377	J47	2499548.298	38379535.542	5.319	J66	2499589.262	38379445.027	1.674
J10	2499237.241	38379609.137	5.520	J29	2499428.008	38379397.658	5.775	J48	2499542.979	38379535.501	6.077	J67	2499588.775	38379443.426	0.587
J11	2499242.625	38379610.353	0.690	J30	2499432.017	38379393.501	164.495	J49	2499536.902	38379535.453	6.118	J68	2499588.604	38379442.864	15.659
J12	2499243.287	38379610.158	0.142	J31	2499522.913	38379530.600	0.031	J50	2499530.820	38379536.111	3.796	J69	2499584.049	38379427.882	0.333
J13	2499243.344	38379610.028	1.989	J32	2499522.934	38379530.577	0.217	J51	2499527.116	38379536.939	87.878	J70	2499583.810	38379427.650	3.275
J14	2499244.814	38379608.689	18.238	J33	2499523.087	38379530.423	0.460	J52	2499575.676	38379610.182	63.805	J71	2499581.463	38379425.367	9.554
J15	2499258.298	38379596.408	28.374	J34	2499523.411	38379530.097	3.569	J53	2499532.482	38379657.143	56.266	J72	2499574.614	38379418.704	7.819
J16	2499274.590	38379573.178	17.126	J35	2499525.928	38379527.566	5.585	J54	2499573.140	38379696.038	0.097	J73	2499568.018	38379414.506	0.930
J17	2499283.293	38379558.428	21.749	J36	2499531.128	38379525.527	20.343	J55	2499573.217	38379695.980	183.493	J74	2499567.233	38379414.007	8.420
J18	2499296.016	38379540.788	17.770	J37	2499550.066	38379518.100	9.708	J56	2499715.903	38379580.610	63.500	J75	2499560.130	38379409.487	6.777
J19	2499306.430	38379526.389	6.221	J38	2499556.953	38379511.258	3.019	J57	2499674.924	38379532.103	0.216	J76	2499562.939	38379403.320	2.695
J20	2499310.076	38379521.348		J39	2499559.796	38379512.273		J58	2499674.785	38379531.938		J77	2499564.057	38379400.868	

2026年5月数字化制图
2000国家大地坐标系：中央子午线114度
1985国家高程基准，等高距为1米
2007年版式


1:3000

绘图员：龚翔
检查员：金祥
审核员：廖军华

湖南省地质工程勘察院有限公司江门分公司

鹤山市2025年度第二十九批次城镇建设用 地征收土地位置范围图—鹤山市鹤城镇经济联合总社
鹤山市共和镇新连村二联股份经济合作社、鹤山市鹤城镇东坑经济联合社、鹤山市鹤城镇经济联合总社、鹤山市鹤城镇禾谷村桂坑第四股份经济合作社

单位：m.m²

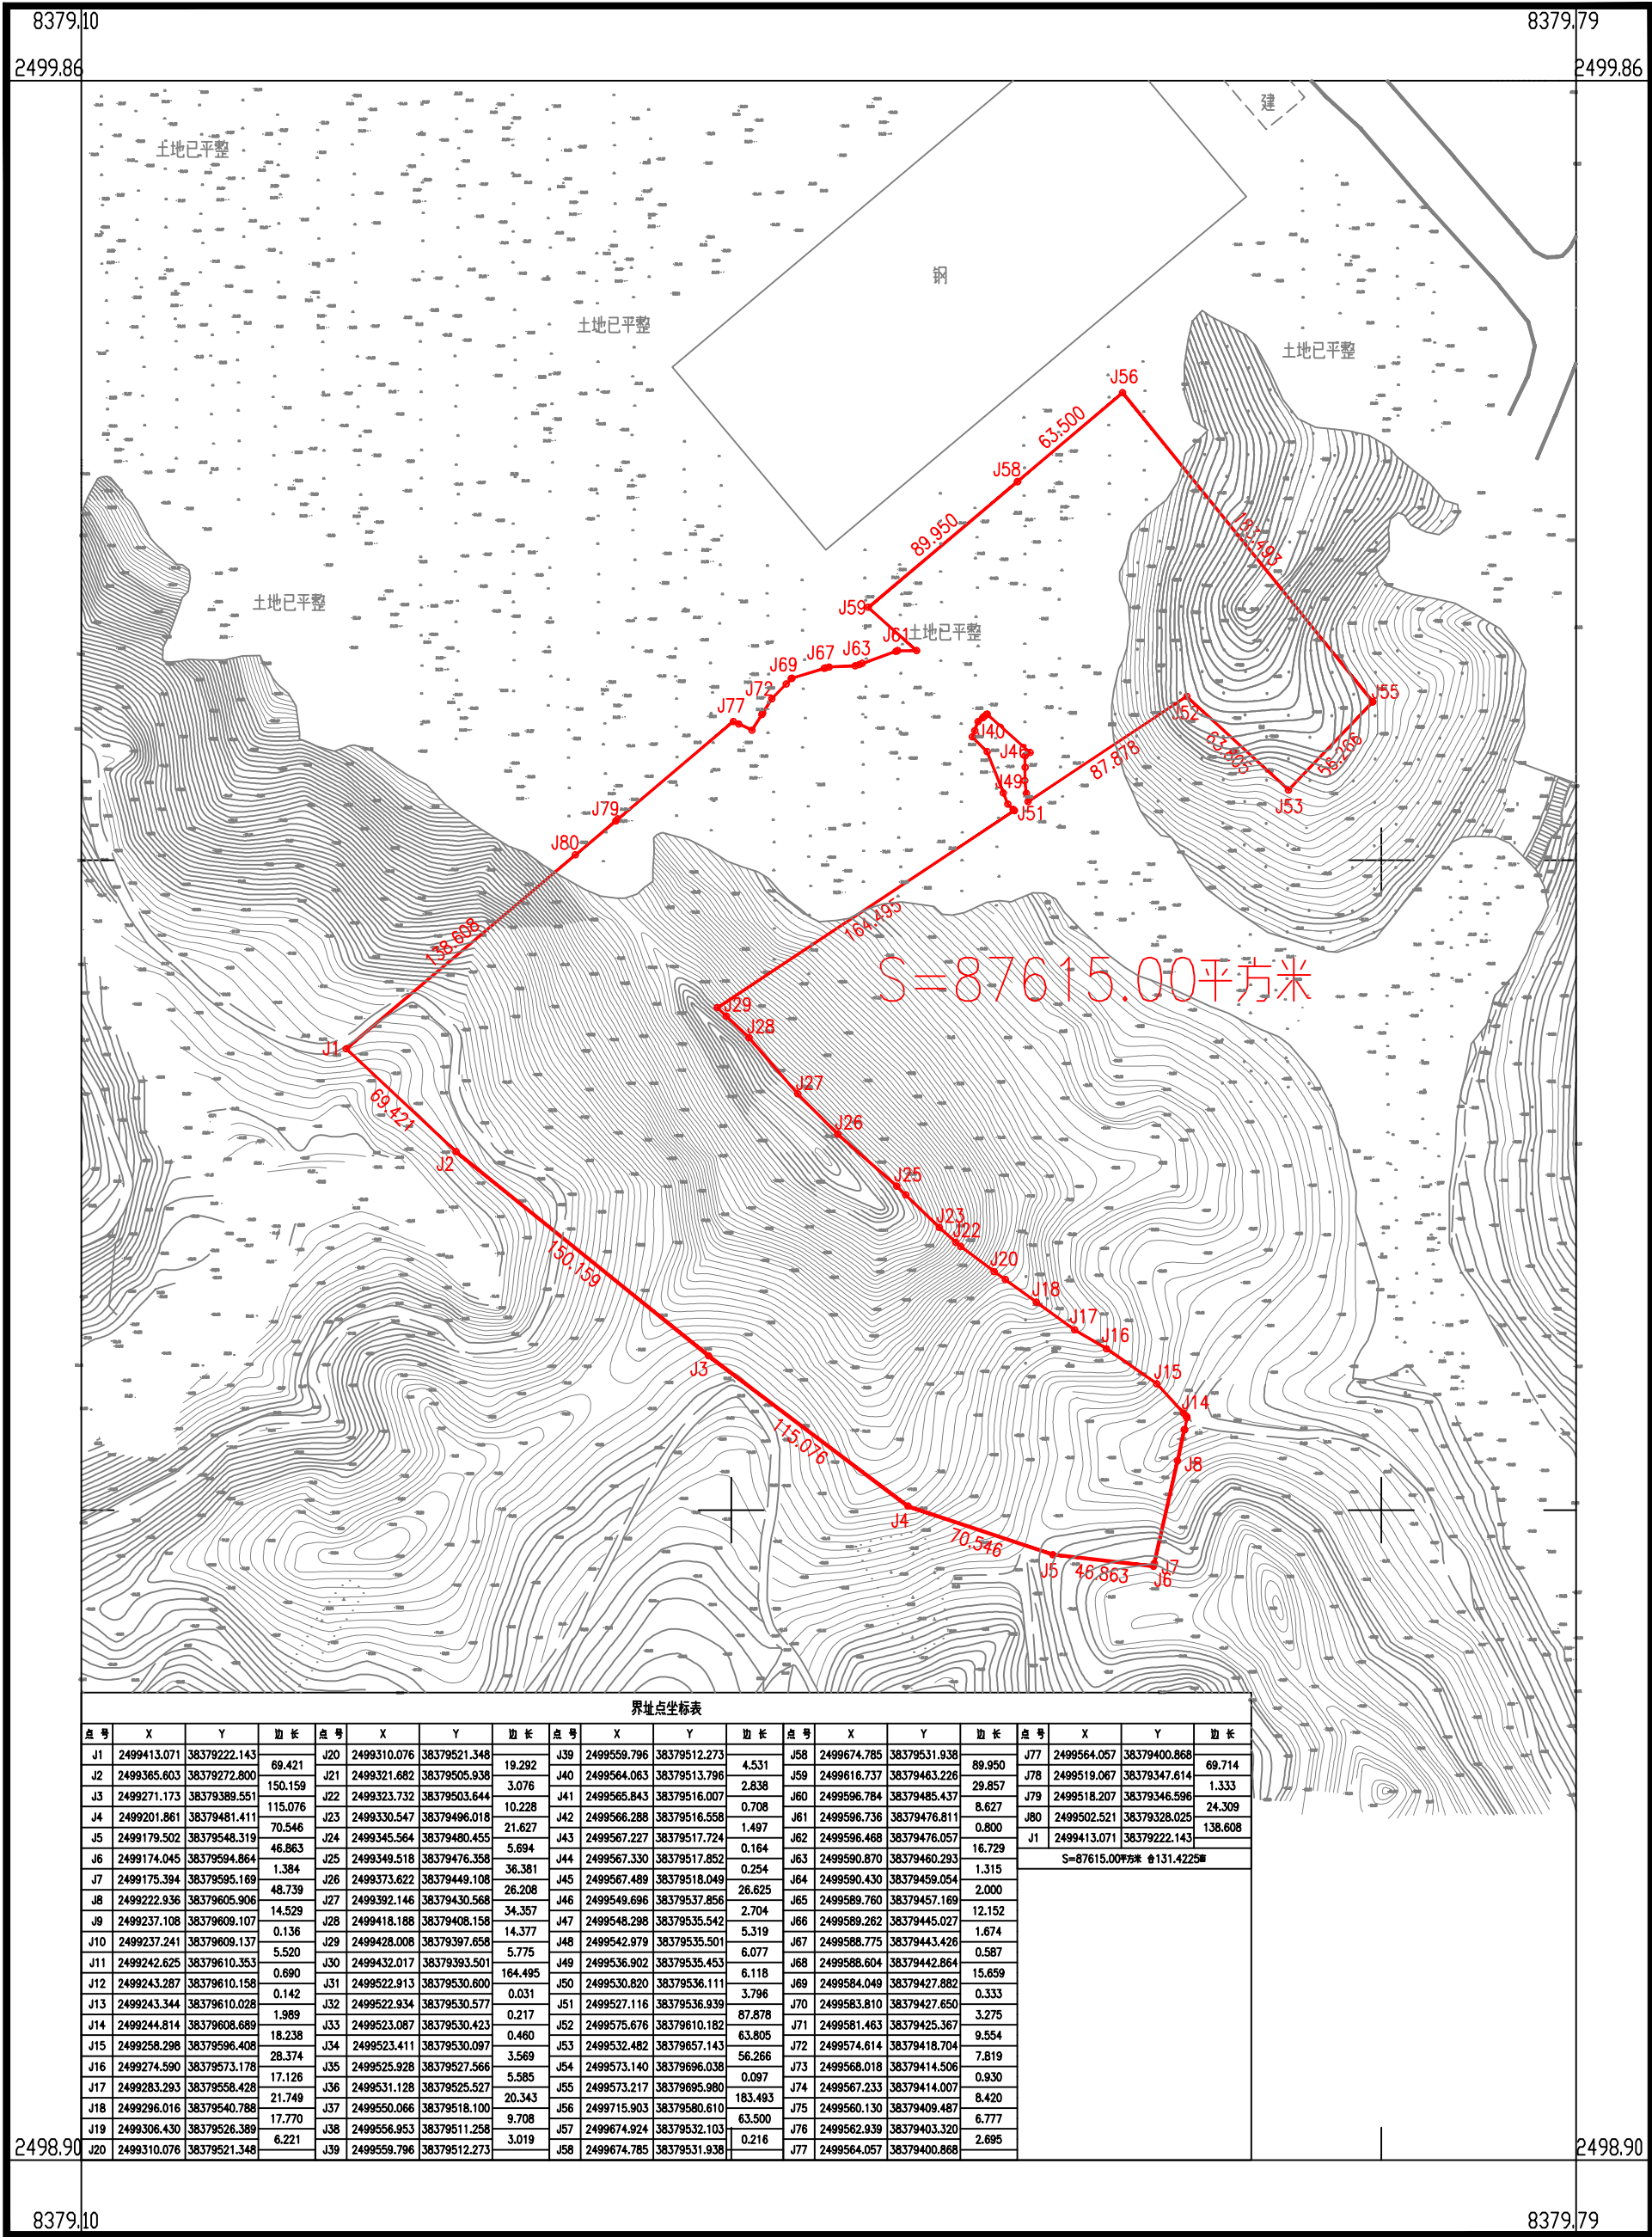

界址点坐标表															
点号	X	Y	边长	点号	X	Y	边长	点号	X	Y	边长	点号	X	Y	边长
J1	2499413.071	38379222.143	69.421	J20	2499310.076	38379521.348	19.292	J39	2499559.796	38379512.273	4.531	J58	2499674.785	38379531.938	89.950
J2	2499365.603	38379272.800	150.159	J21	2499321.682	38379505.938	3.076	J40	2499564.063	38379513.796	2.838	J59	2499616.737	38379463.226	29.857
J3	2499271.173	38379389.551	115.076	J22	2499323.732	38379503.644	10.228	J41	2499565.843	38379516.007	0.708	J60	2499596.784	38379485.437	8.627
J4	2499201.861	38379481.411	70.546	J23	2499330.547	38379496.018	21.627	J42	2499566.288	38379516.558	1.497	J61	2499596.736	38379476.811	0.800
J5	2499179.502	38379548.319	46.863	J24	2499345.564	38379480.455	5.694	J43	2499567.227	38379517.724	0.164	J62	2499596.468	38379476.057	16.729
J6	2499174.045	38379594.864	1.384	J25	2499349.518	38379476.358	36.381	J44	2499567.330	38379517.852	0.254	J63	2499590.870	38379460.293	1.315
J7	2499175.394	38379595.169	48.739	J26	2499373.622	38379449.108	26.208	J45	2499567.489	38379518.049	26.625	J64	2499590.430	38379459.054	2.000
J8	2499222.936	38379605.906	14.529	J27	2499392.146	38379430.568	34.357	J46	2499549.696	38379537.856	2.704	J65	2499589.760	38379457.169	12.152
J9	2499237.108	38379609.107	0.136	J28	2499418.188	38379408.158	14.377	J47	2499548.298	38379535.542	5.319	J66	2499589.262	38379445.027	1.674
J10	2499237.241	38379609.137	5.520	J29	2499428.008	38379397.658	5.775	J48	2499542.979	38379535.501	6.077	J67	2499588.775	38379443.426	0.587
J11	2499242.625	38379610.353	0.690	J30	2499432.017	38379393.501	164.495	J49	2499536.902	38379535.453	6.118	J68	2499588.604	38379442.864	15.659
J12	2499243.287	38379610.158	0.142	J31	2499522.913	38379530.600	0.031	J50	2499530.820	38379536.111	3.796	J69	2499584.049	38379427.882	0.333
J13	2499243.344	38379610.028	1.989	J32	2499522.934	38379530.577	0.217	J51	2499527.116	38379536.939	87.878	J70	2499583.810	38379427.650	3.275
J14	2499244.814	38379608.689	18.238	J33	2499523.087	38379530.423	0.460	J52	2499575.676	38379610.182	63.805	J71	2499581.463	38379425.367	9.554
J15	2499258.298	38379596.408	28.374	J34	2499523.411	38379530.097	3.569	J53	2499532.482	38379657.143	56.266	J72	2499574.614	38379418.704	7.819
J16	2499274.590	38379573.178	17.126	J35	2499525.928	38379527.566	5.585	J54	2499573.140	38379696.038	0.097	J73	2499568.018	38379414.506	0.930
J17	2499283.293	38379558.428	21.749	J36	2499531.128	38379525.527	20.343	J55	2499573.217	38379695.980	183.493	J74	2499567.233	38379414.007	8.420
J18	2499296.016	38379540.788	17.770	J37	2499550.066	38379518.100	9.708	J56	2499715.903	38379580.610	63.500	J75	2499560.130	38379409.487	6.777
J19	2499306.430	38379526.389	6.221	J38	2499556.953	38379511.258	3.019	J57	2499674.924	38379532.103	0.216	J76	2499562.939	38379403.320	2.695
J20	2499310.076	38379521.348		J39	2499559.796	38379512.273		J58	2499674.785	38379531.938		J77	2499564.057	38379400.868	69.714