


鹤山市2026年度第八批次城镇建设农用地转用红线图（GL290）

鹤山市古劳镇下六村委会

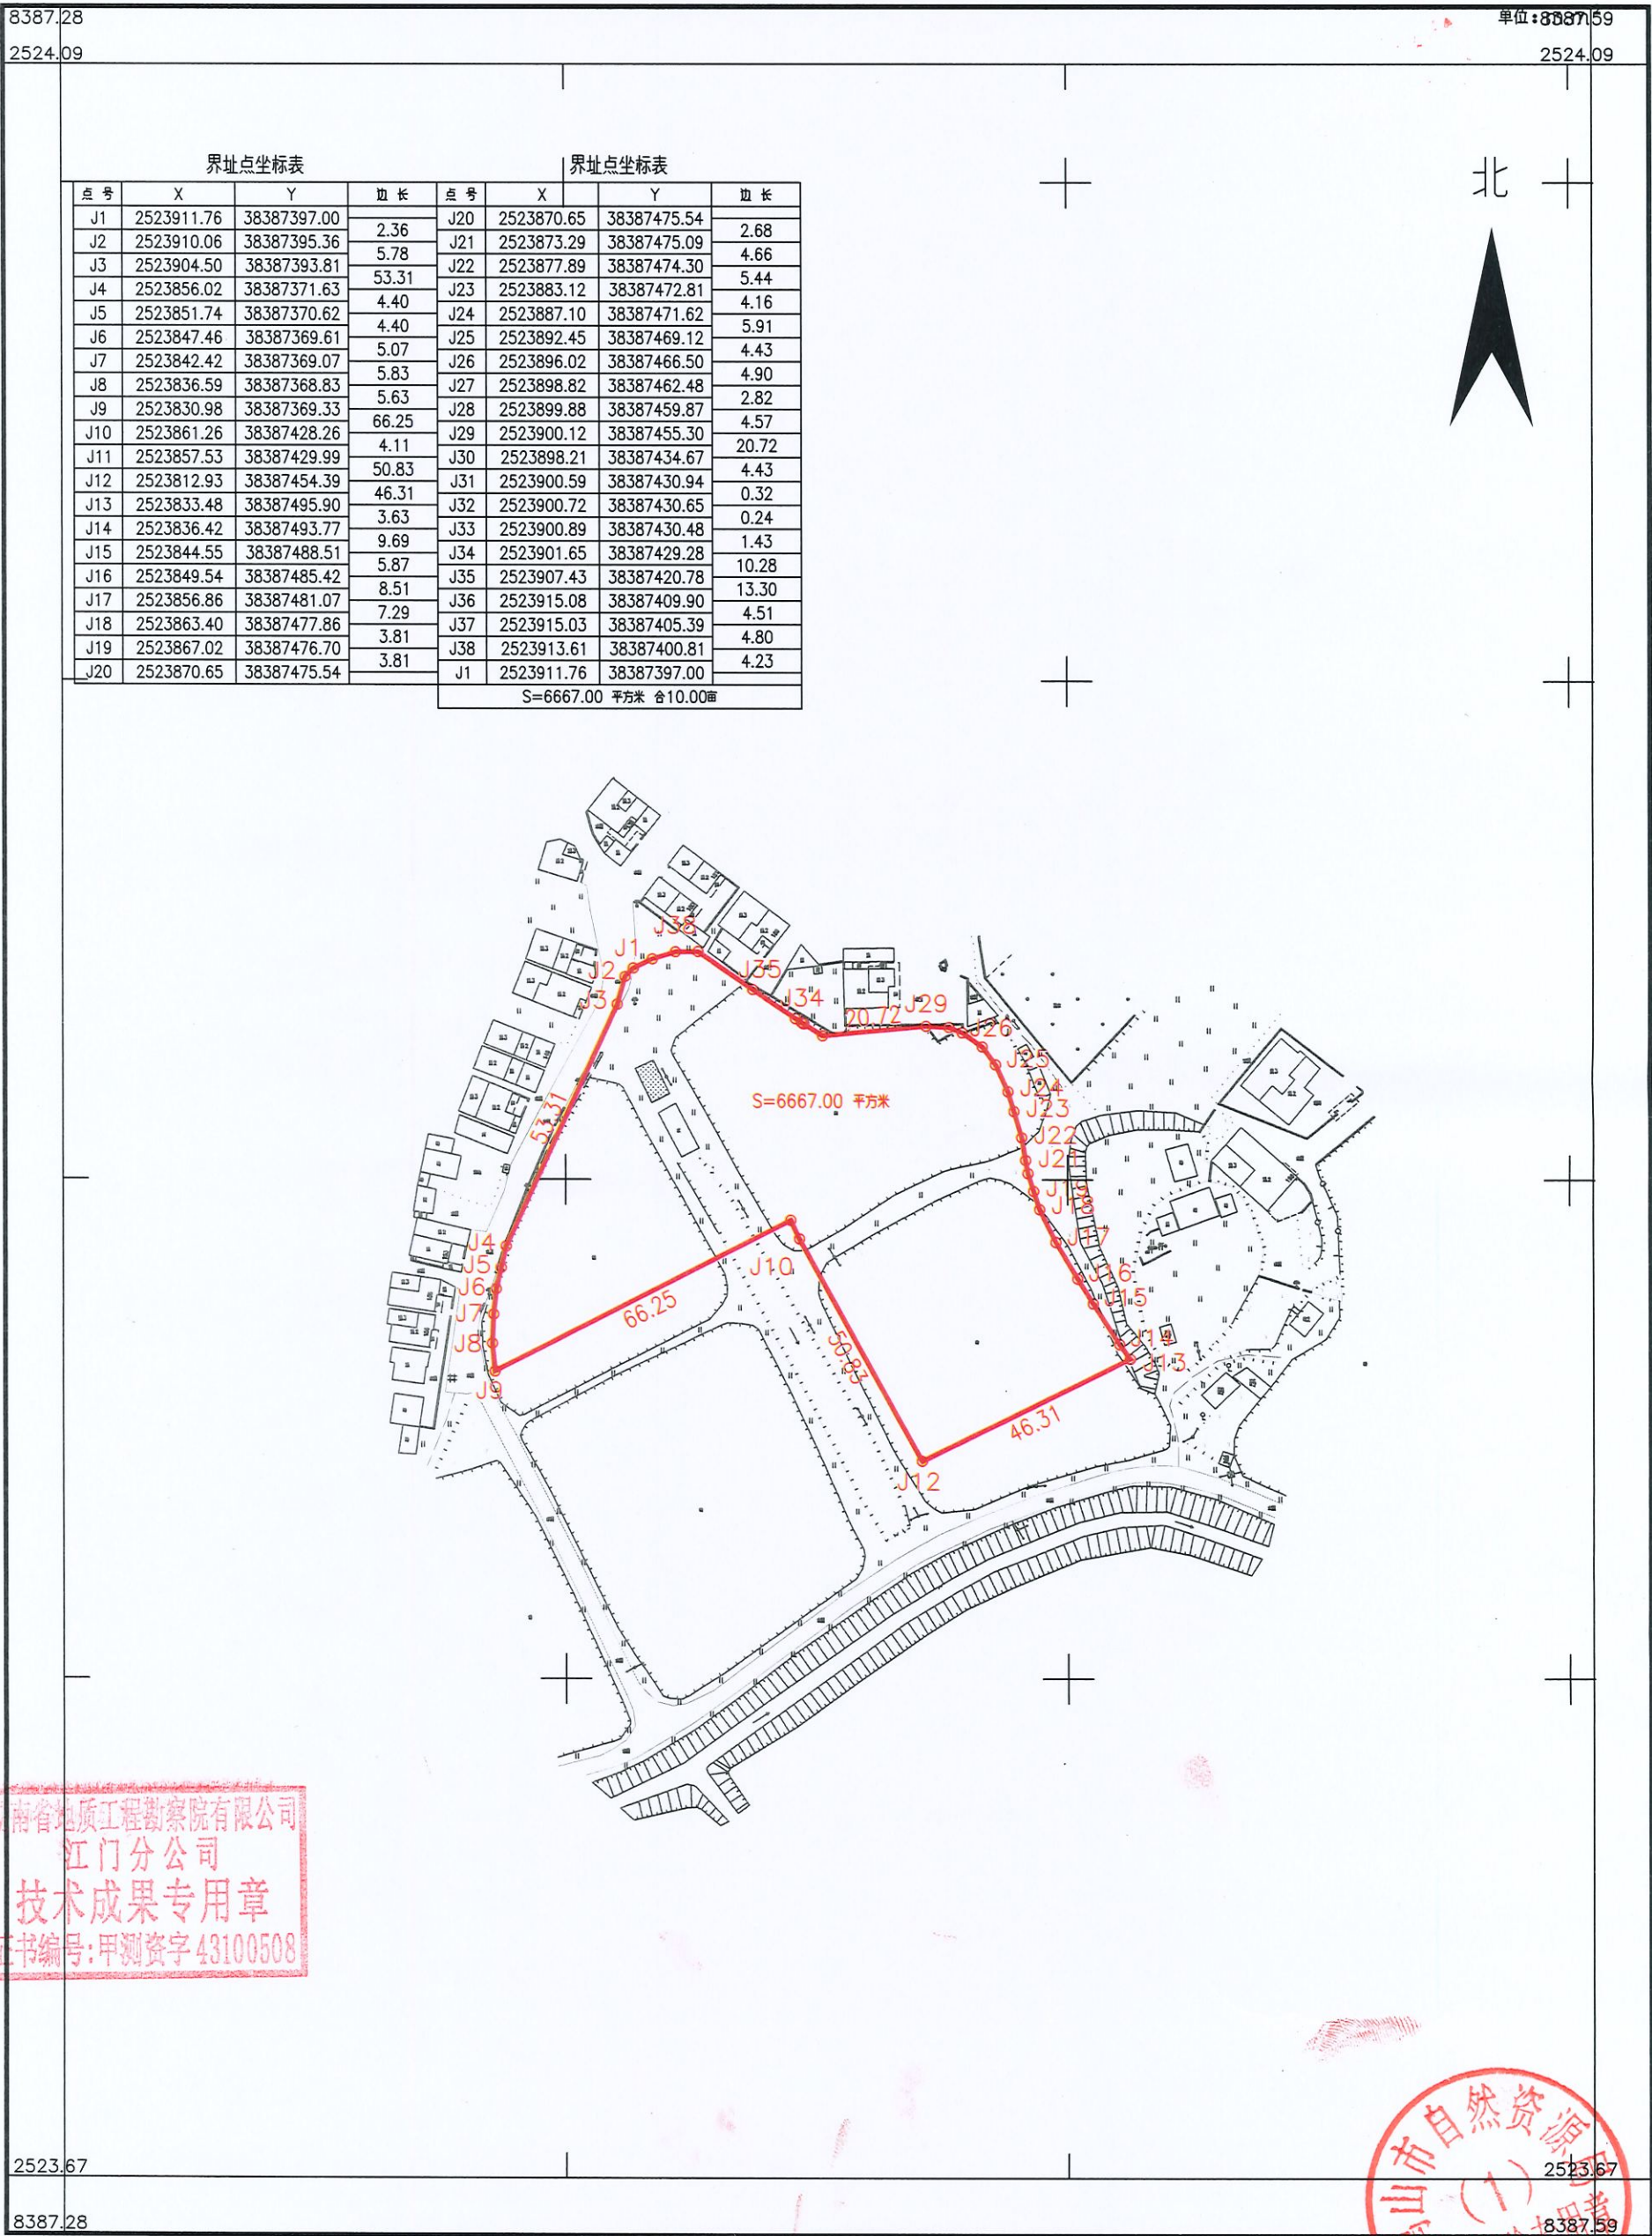

湖南省地质工程勘察院有限公司

江门分公司

技术成果专用章

证书编号:甲测资字43100508

2523.67

8387.28

2523.67

8387.59

湖南省地质工程勘察院有限公司江门分公司

2026年7月数字化制图
2000国家大地坐标系:中央子午线114度
1985国家高程基准,等高距为1米
2007年版式


1:1000

鹤山市自然资源局
绘图员:梁永坚
检查员:廖军华
审核员:陈嘉淇

鹤山市2026年度第八批次城镇建设农用地转用红线图（GL291）

鹤山市古劳镇连北村委会

單位: mm²

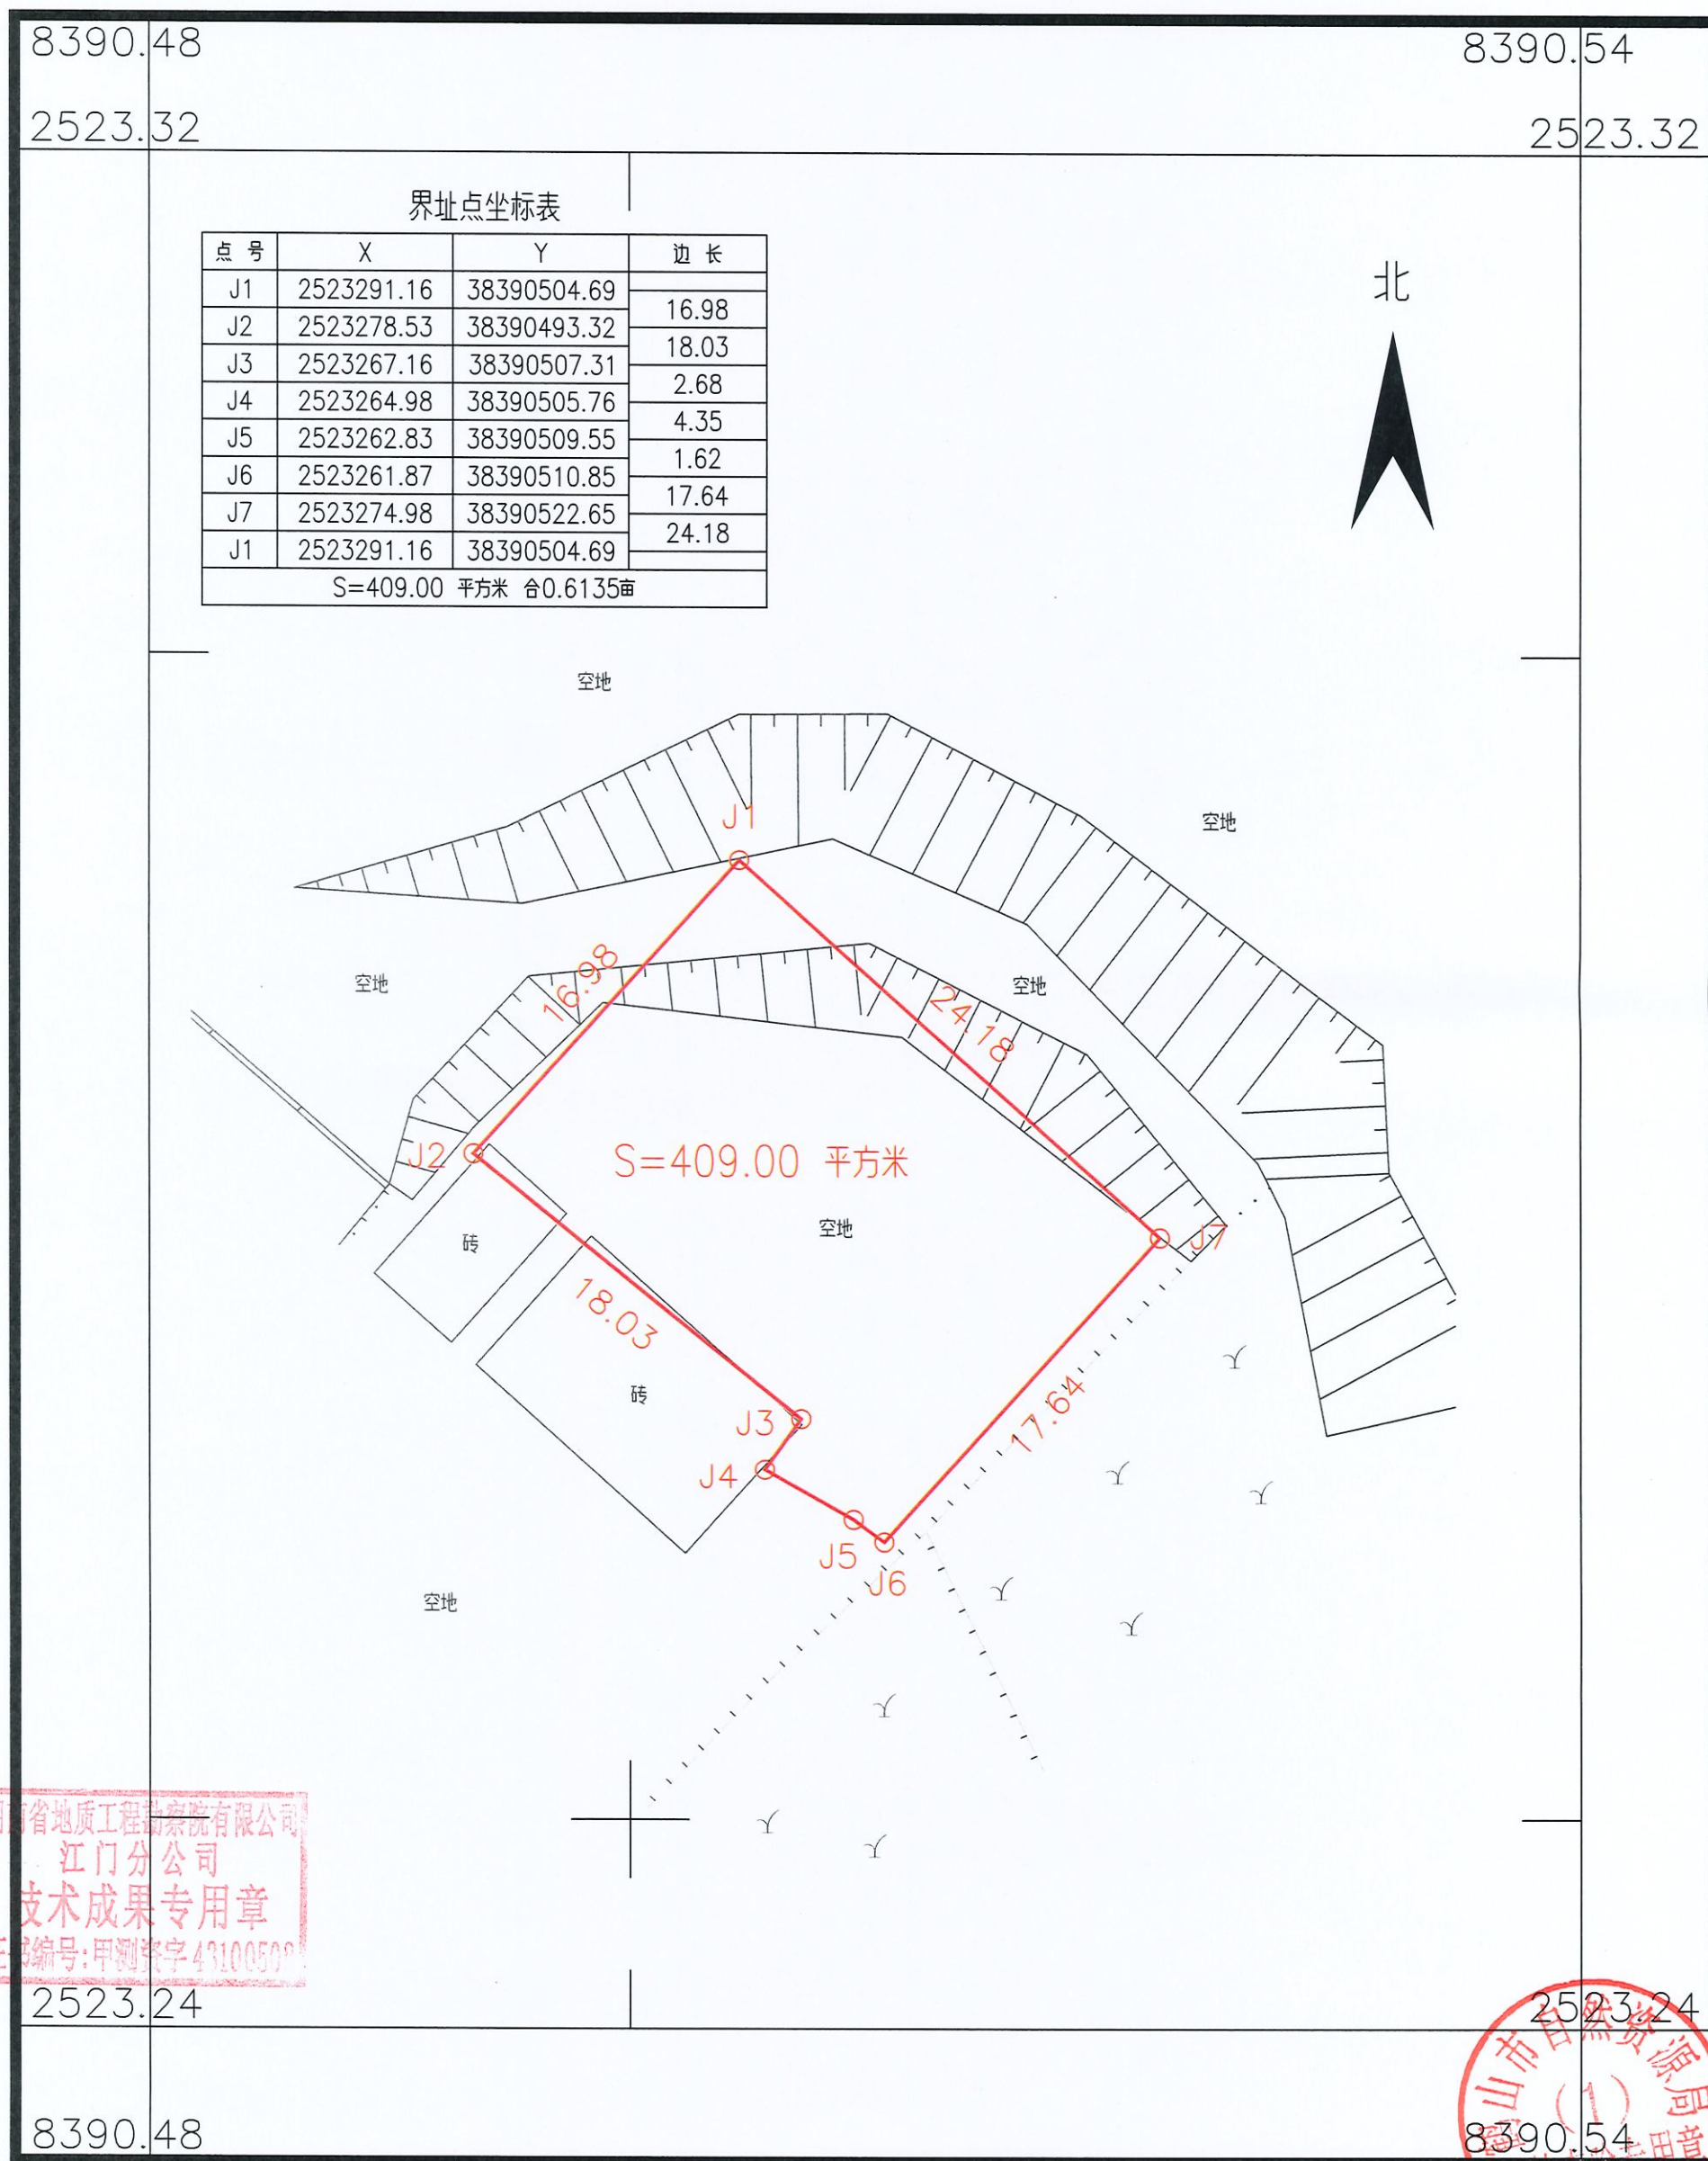

湖南省地质工程勘察院有限公司江门分公司

2026年7月数字化制图
2000国家大地坐标系：中央子午线114度
1985国家高程基准，等高距为1米
2007年版式


1:500

绘图员：梁永坚
检查员：廖军华
审核员：陈嘉淇

鹤山市2026年度第八批次城镇建设农用地转用红线图（GL292）

鹤山市古劳镇麦水村委会

单位：m.m²

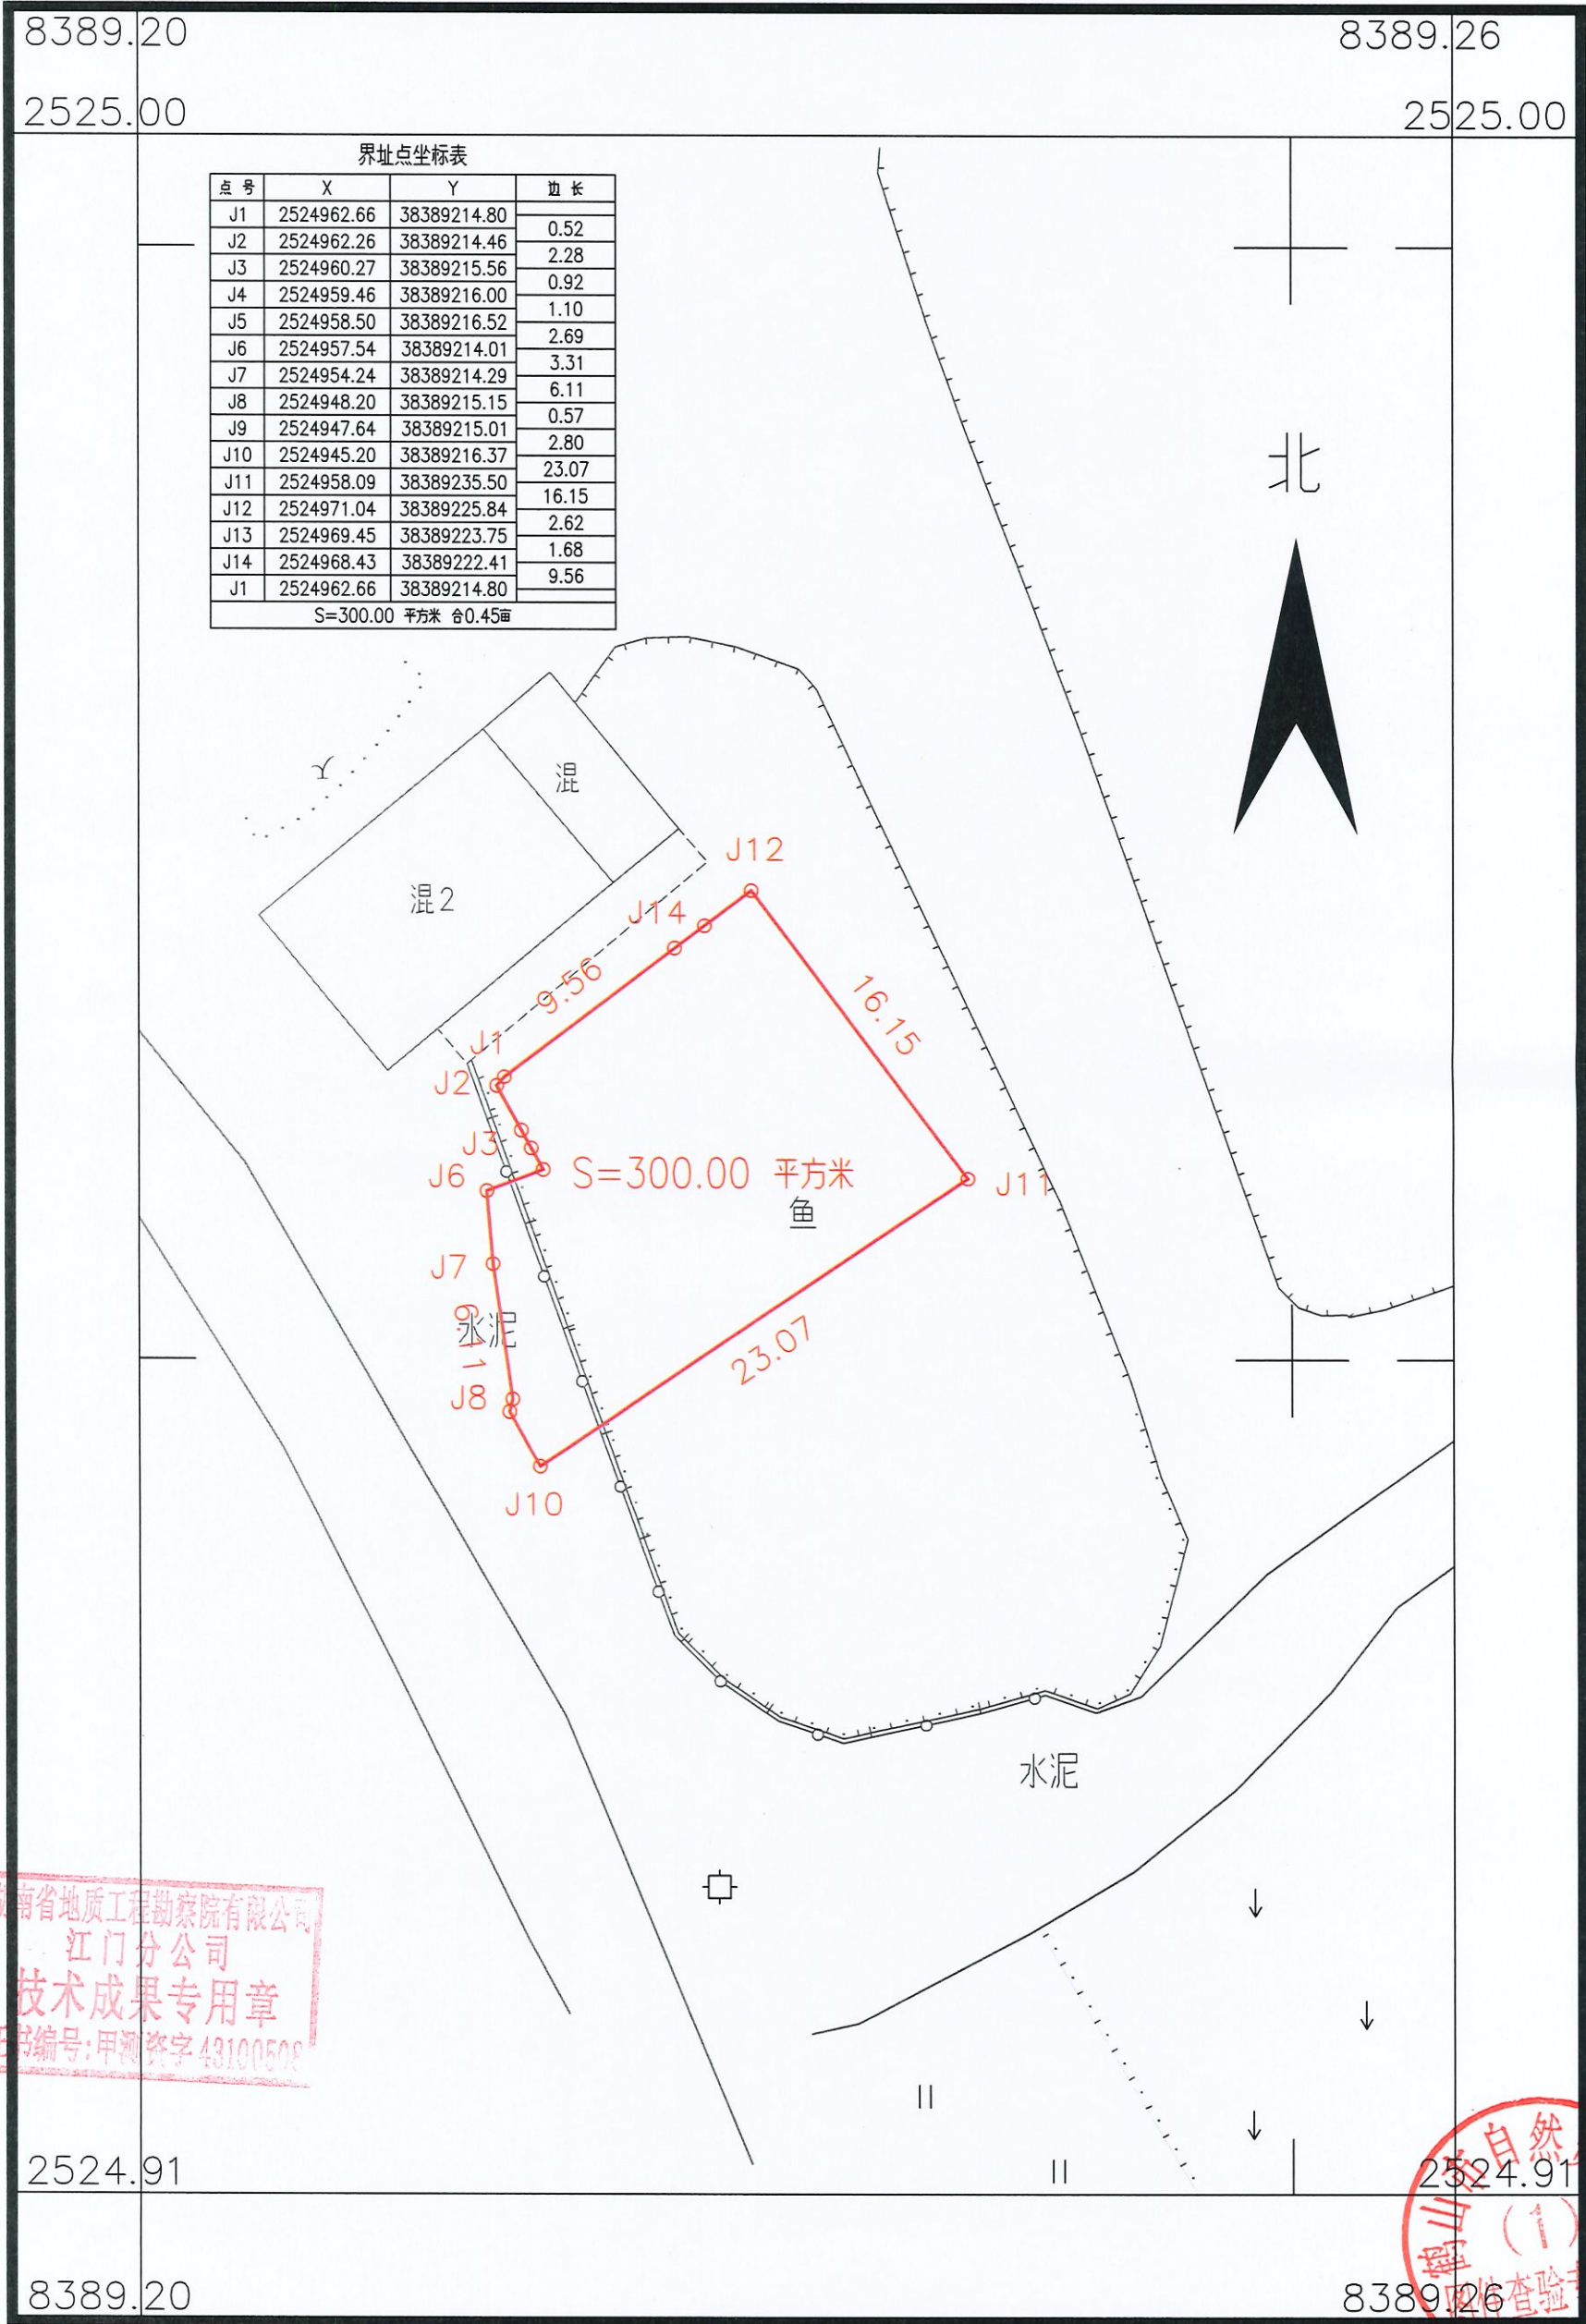

2026年7月数字化制图
2000国家大地坐标系: 中央子午线114度
1985国家高程基准, 等高距为1米
2007年版式

1:500

绘图员: 梁永坚
检查员: 廖军华
审核员: 陈嘉淇

鹤山市古劳镇下六村委会

2523.91

8388820

绘图员：梁永坚
检查员：廖军华
审核员：陈嘉淇