
鹤山市鹤城镇公益性墓园二期建设项目用地征收土地位置范围图

鹤山市鹤城镇鹤城村委会

单位：m.m^2

8379.85　　2505.64　　8380.31　　2505.64

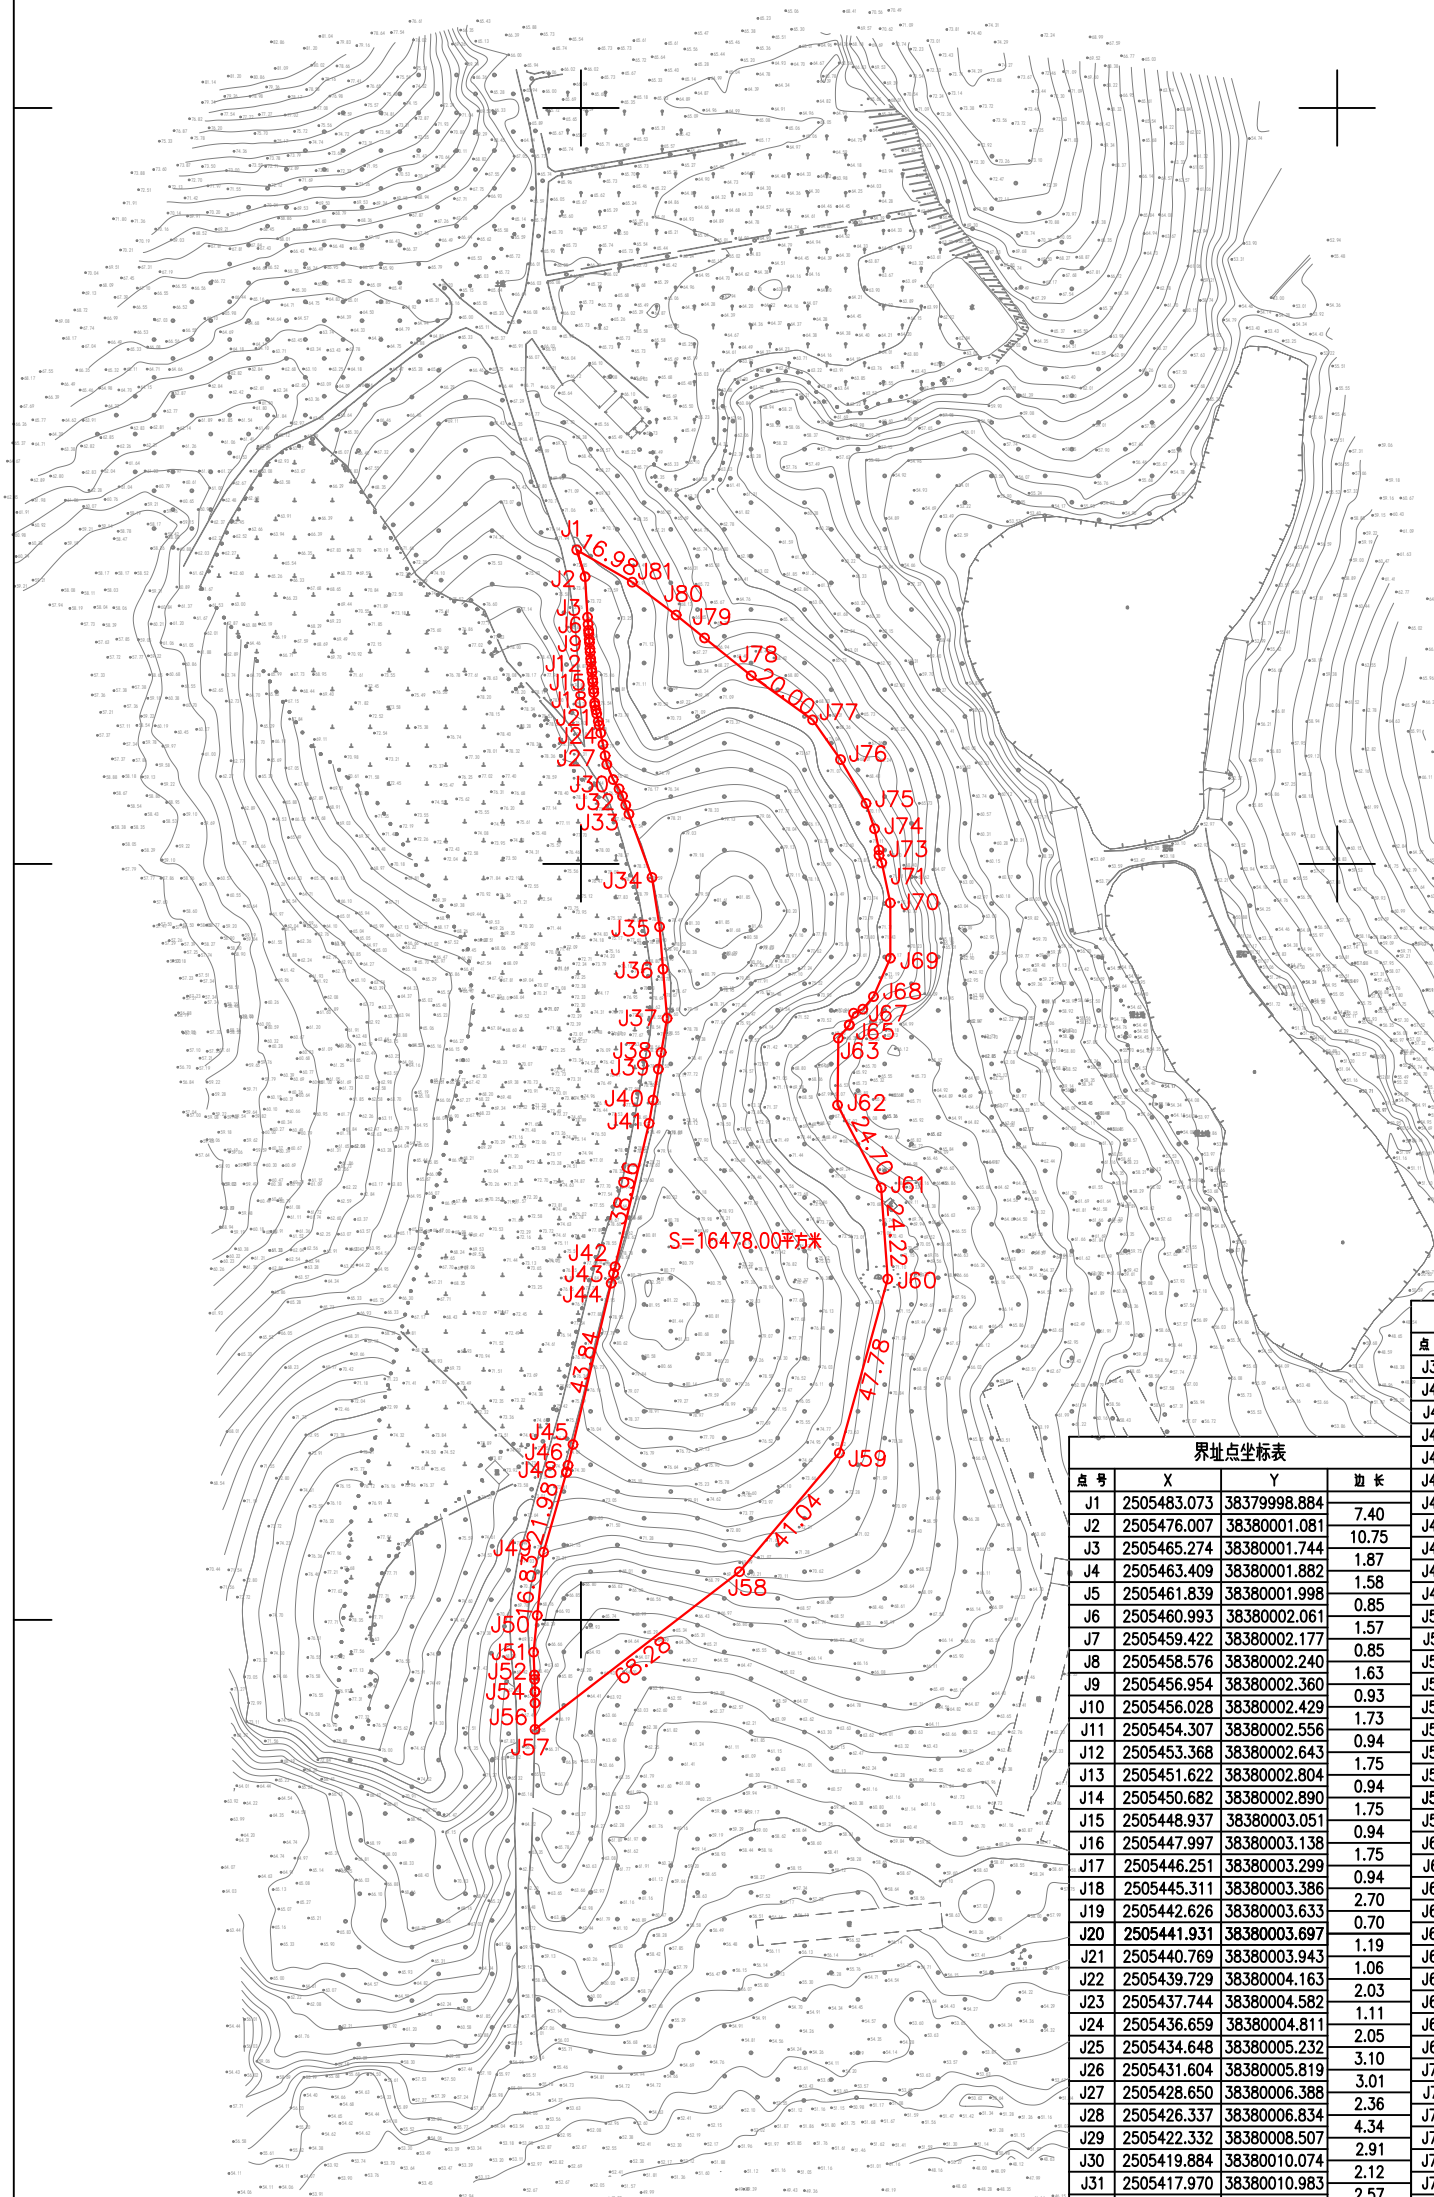

界址点坐标表			
点 号	X	Y	边 长
J1	2505483.073	38379998.884	
J2	2505476.007	38380001.081	7.40
J3	2505465.274	38380001.744	10.75
J4	2505463.409	38380001.882	1.87
J5	2505461.839	38380001.998	1.58
J6	2505460.993	38380002.061	0.85
J7	2505459.422	38380002.177	1.57
J8	2505458.576	38380002.240	0.85
J9	2505456.954	38380002.360	1.63
J10	2505456.028	38380002.429	0.93
J11	2505454.307	38380002.556	1.73
J12	2505453.368	38380002.643	0.94
J13	2505451.622	38380002.804	1.75
J14	2505450.682	38380002.890	0.94
J15	2505448.937	38380003.051	1.75
J16	2505447.997	38380003.138	0.94
J17	2505446.251	38380003.299	1.75
J18	2505445.311	38380003.386	0.94
J19	2505442.626	38380003.633	2.70
J20	2505441.931	38380003.697	0.70
J21	2505440.769	38380003.943	1.19
J22	2505439.729	38380004.163	1.06
J23	2505437.744	38380004.582	2.03
J24	2505436.659	38380004.811	1.11
J25	2505434.648	38380005.232	2.05
J26	2505431.604	38380005.819	3.10
J27	2505428.650	38380006.388	3.01
J28	2505426.337	38380006.834	2.36
J29	2505422.332	38380008.507	4.34
J30	2505419.884	38380010.074	2.91
J31	2505417.970	38380010.983	2.12
J32	2505415.551	38380011.849	2.57
J33	2505413.200	38380012.691	2.50
J34	2505396.418	38380018.782	17.85
J35	2505383.372	38380020.789	13.20
J36	2505372.171	38380021.707	11.24
J37	2505359.162	38380022.774	13.05
J38	2505350.137	38380021.227	9.16
J39	2505345.725	38380020.470	4.48

界址点坐标表			
点 号	X	Y	边 长
J39	2505345.725	38380020.470	
J40	2505337.531	38380019.066	8.31
J41	2505331.381	38380018.011	6.24
J42	2505293.465	38380009.031	38.96
J43	2505291.658	38380008.603	1.86
J44	2505289.070	38380007.990	2.66
J45	2505246.411	38379997.887	43.84
J46	2505240.893	38379996.580	5.67
J47	2505239.113	38379996.199	1.82
J48	2505239.049	38379996.185	0.07
J49	2505217.925	38379990.113	21.98
J50	2505201.180	38379988.439	16.83
J51	2505191.467	38379987.467	9.76
J52	2505185.449	38379987.690	6.02
J53	2505184.275	38379987.723	1.18
J54	2505181.050	38379987.853	3.23
J55	2505180.965	38379987.849	0.09
J56	2505177.995	38379987.849	2.97
J57	2505171.049	38379987.849	6.95
J58	2505212.746	38380041.920	68.28
J59	2505244.146	38380068.344	41.04
J60	2505290.182	38380081.134	47.78
J61	2505314.343	38380079.391	24.22
J62	2505336.188	38380067.852	24.70
J63	2505353.920	38380068.079	17.73
J64	2505357.332	38380070.959	4.47
J65	2505357.442	38380070.959	0.11
J66	2505360.517	38380072.113	3.28
J67	2505361.581	38380074.546	2.66
J68	2505364.901	38380077.348	4.34
J69	2505375.067	38380081.819	11.11
J70	2505389.683	38380081.819	14.62
J71	2505400.298	38380079.559	10.85
J72	2505402.272	38380078.836	2.10
J73	2505403.698	38380078.835	1.43
J74	2505409.307	38380077.641	5.73
J75	2505415.999	38380075.384	7.06
J76	2505427.612	38380068.645	13.43
J77	2505438.126	38380061.259	12.85
J78	2505449.809	38380045.030	20.00
J79	2505459.779	38380032.686	15.87
J80	2505465.845	38380025.175	9.66
J81	2505474.547	38380013.569	14.51
J1	2505483.073	38379998.884	16.98
S=16478.00 平方米 合24.7170亩			

2505.00　　2505.00

8379.85　　8380.31

2026年11月数字化制图

2000国家大地坐标系：中央子午线114度

1985国家高程基准，等高距为1米

2007年版式

1:2000

绘图员：李移花

检查员：金　祥

审核员：廖军华

鹤山市国土资源局制