
鹤山市雅瑶镇大坑水库管理范围和保护范围

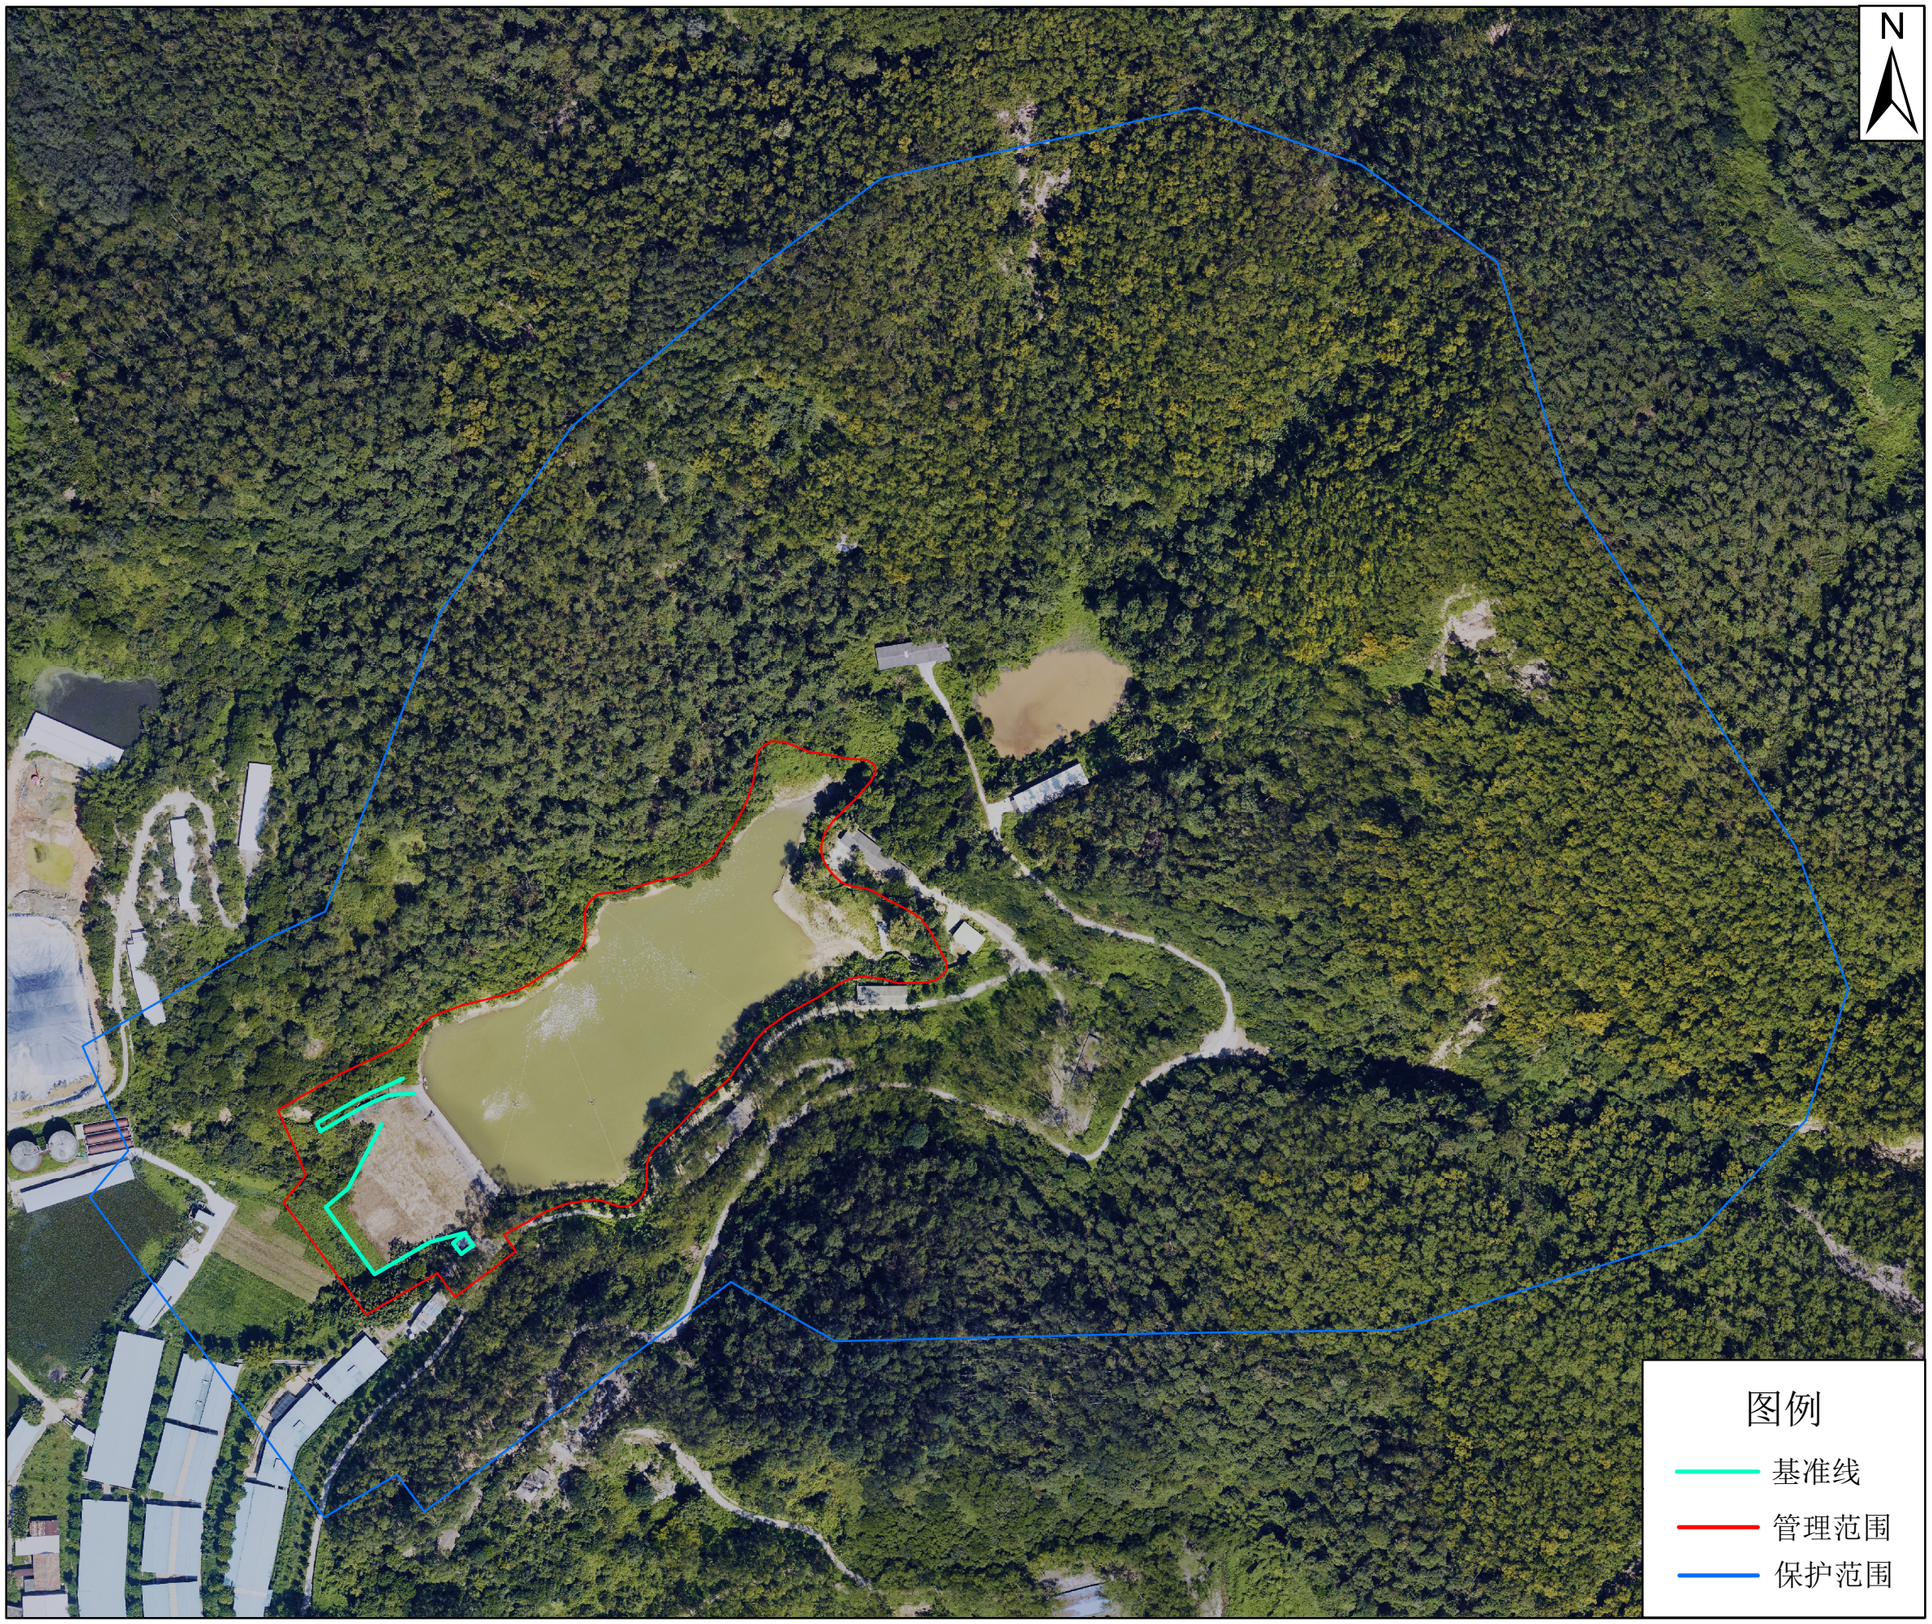

2000国家大地坐标系

江门市科禹水利规划设计咨询有限公司

1:2000

制图时间：2026年3月

大坑水库管理范围面积：15537.14平方米

大坑水库保护范围面积：147815.67平方米（不含管理范围）

管理范围界址点成果表

序号	坐标	
	X（m）	Y（m）
1	2515349.229	398112.298
2	2515351.996	398117.970
3	2515354.966	398119.960
4	2515358.026	398122.959
5	2515360.230	398126.011
6	2515361.699	398129.243
7	2515363.975	398136.001
8	2515367.219	398149.102
9	2515368.743	398153.901
10	2515374.958	398164.056
11	2515382.103	398174.230
12	2515386.599	398176.043
13	2515392.303	398175.773
14	2515395.314	398175.942
15	2515397.756	398177.313
16	2515400.076	398179.976
17	2515400.502	398181.760
18	2515401.220	398189.114
19	2515403.923	398197.136
20	2515405.668	398204.275
21	2515415.972	398219.859
22	2515422.844	398224.624
23	2515427.987	398227.532
24	2515431.007	398228.879
25	2515436.814	398230.749
26	2515446.037	398232.027
27	2515448.914	398234.354
28	2515450.116	398236.640
29	2515449.927	398240.815
30	2515446.693	398248.803
31	2515445.539	398256.201
32	2515444.396	398260.652
33	2515443.962	398267.968
34	2515442.275	398270.243
35	2515440.806	398270.627
36	2515439.845	398270.523
37	2515437.128	398269.137
38	2515431.128	398263.921
39	2515424.157	398256.788
40	2515420.775	398254.372
41	2515415.958	398252.891
42	2515411.297	398253.501
43	2515405.609	398257.600
44	2515403.873	398259.841
45	2515402.749	398262.850
46	2515401.913	398267.797
47	2515401.166	398270.042
48	2515395.540	398280.331
49	2515392.264	398285.474
50	2515378.169	398293.469