
鹤山市雅瑶镇雅山水库管理范围和保护范围

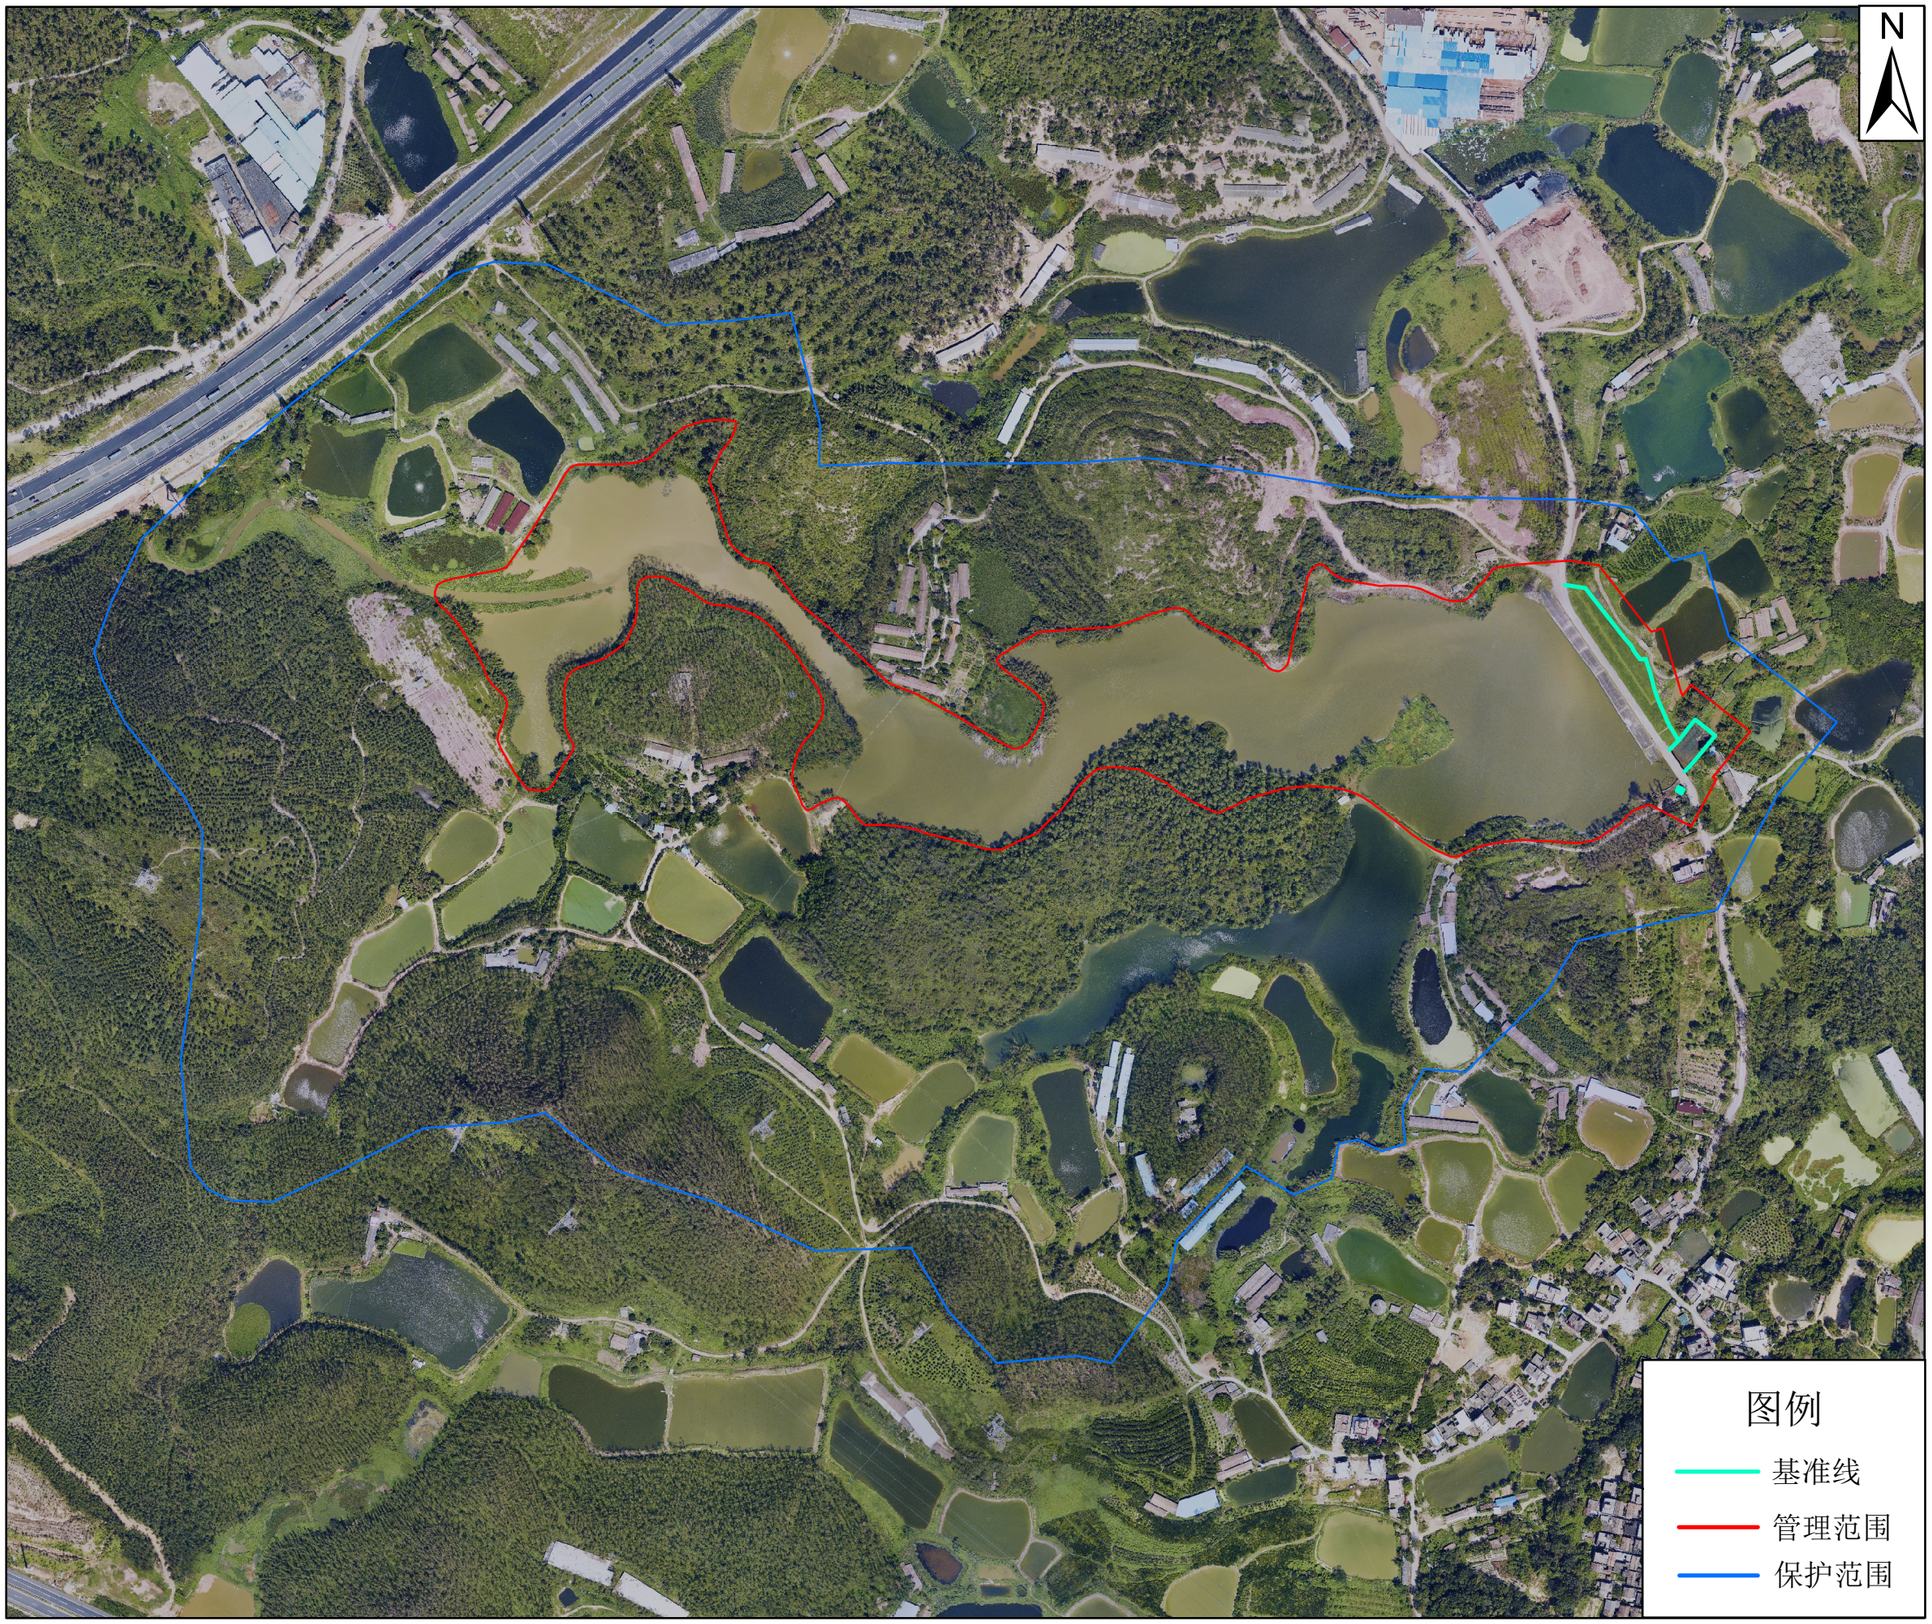

2000国家大地坐标系

江门市科禹水利规划设计咨询有限公司

1:5000

制图时间：2026年3月

雅山水库管理范围面积：148449.72平方米

雅山水库保护范围面积：629384.61平方米（不含管理范围）

管理范围界址点成果表

序号	坐标	
	X（m）	Y（m）
1	2509200.108	394490.852
2	2509178.422	394460.723
3	2509177.487	394385.246
4	2509165.699	394350.160
5	2509184.284	394314.206
6	2509218.828	394264.676
7	2509221.048	394208.000
8	2509201.725	394155.438
9	2509215.699	394128.438
10	2509236.321	394093.593
11	2509235.584	394055.287
12	2509204.029	394028.028
13	2509178.169	393992.862
14	2509172.147	393965.997
15	2509187.685	393911.477
16	2509191.835	393869.009
17	2509203.790	393857.610
18	2509204.247	393820.162
19	2509239.851	393810.209
20	2509279.787	393833.515
21	2509329.597	393812.402
22	2509359.767	393783.730
23	2509378.268	393731.511
24	2509391.864	393708.749
25	2509390.901	393686.073
26	2509369.960	393682.875
27	2509341.367	393673.462
28	2509324.049	393647.997
29	2509313.843	393627.144
30	2509265.633	393626.375
31	2509220.150	393598.143
32	2509259.354	393569.557
33	2509295.367	393575.599
34	2509313.064	393560.030
35	2509363.463	393530.306
36	2509387.144	393520.031
37	2509399.206	393569.014
38	2509478.099	393624.384
39	2509485.360	393641.668
40	2509502.666	393705.249
41	2509521.871	393748.716
42	2509519.237	393763.322
43	2509473.412	393741.672
44	2509443.900	393750.776
45	2509397.720	393795.807
46	2509372.256	393815.380
47	2509298.612	393909.530
48	2509254.162	393994.447
49	2509289.296	394014.302
50	2509323.344	393976.583