
鹤山市古劳镇礼乐坑水库管理范围和保护范围

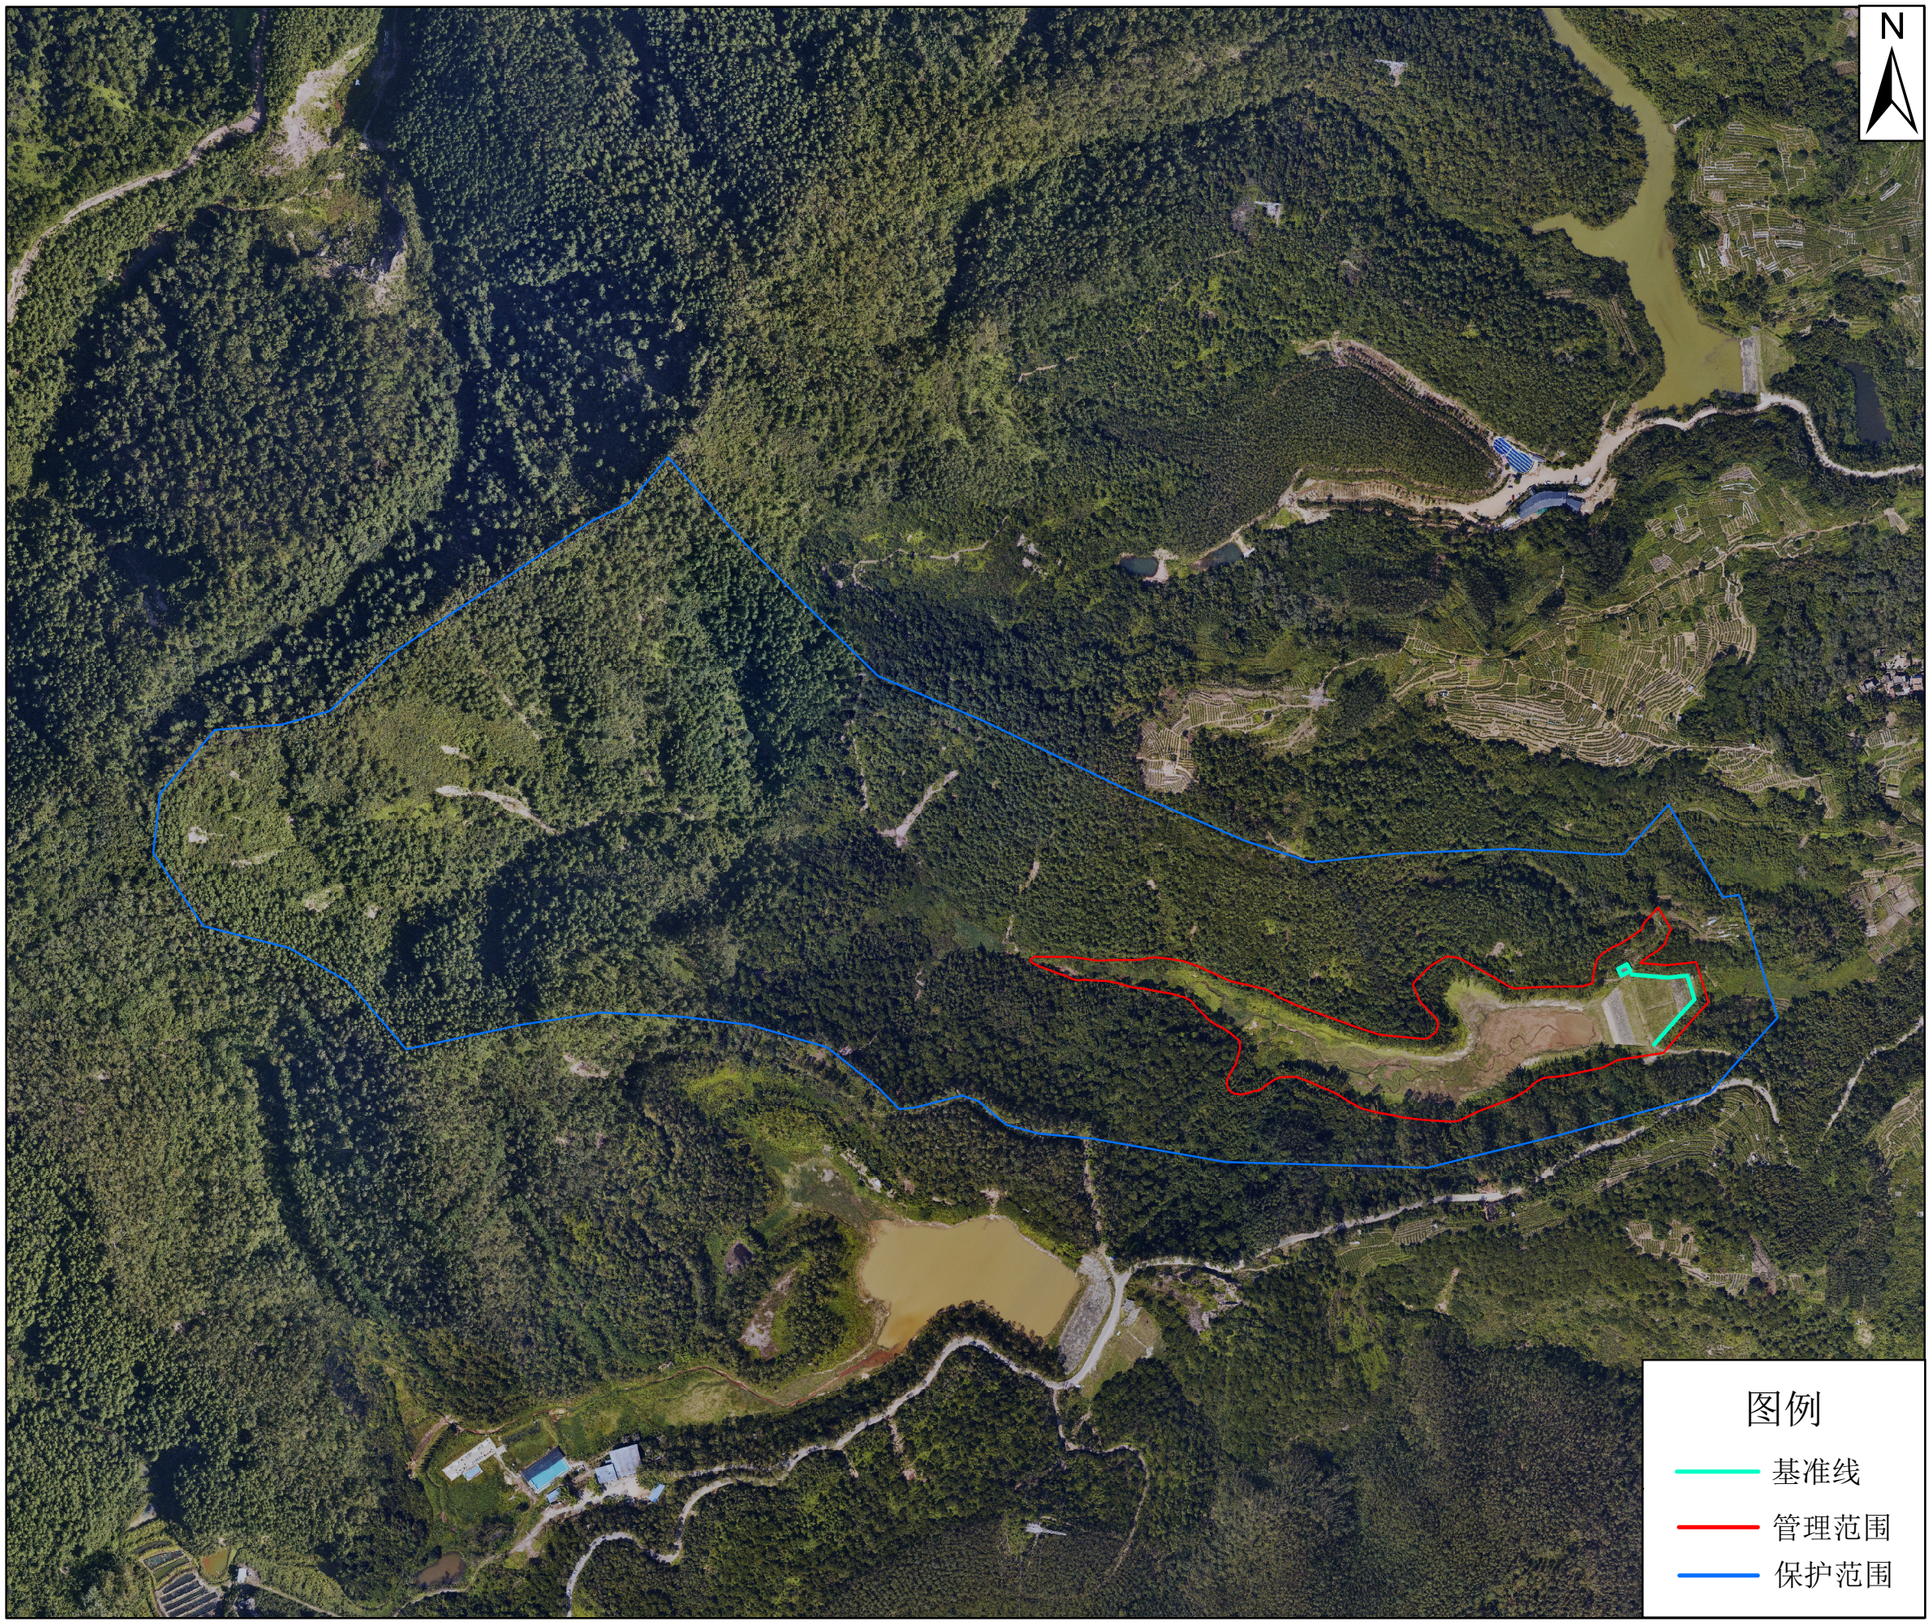

2000国家大地坐标系

江门市科禹水利规划设计咨询有限公司

1:5000

制图时间：2026年3月

礼乐坑水库管理范围面积：35216.53平方米

礼乐坑水库保护范围面积：337992.75平方米（不含管理范围）

管理范围界址点成果表

序号	坐标	
	X（m）	Y（m）
1	2527451.419	388276.939
2	2527465.024	388280.097
3	2527478.757	388299.792
4	2527488.508	388314.468
5	2527507.854	388329.858
6	2527489.918	388340.386
7	2527462.995	388315.343
8	2527463.532	388360.638
9	2527430.657	388370.881
10	2527389.412	388334.208
11	2527383.940	388298.783
12	2527371.673	388257.364
13	2527368.617	388235.673
14	2527352.568	388211.992
15	2527343.029	388186.960
16	2527333.276	388161.993
17	2527341.036	388099.969
18	2527360.882	388056.585
19	2527370.045	388034.561
20	2527367.587	388017.573
21	2527362.945	388010.494
22	2527358.240	388002.001
23	2527355.762	387987.105
24	2527361.905	387979.086
25	2527372.213	387981.085
26	2527387.580	387987.922
27	2527397.626	387989.154
28	2527403.613	387983.265
29	2527411.894	387970.356
30	2527427.220	387953.235
31	2527432.451	387947.937
32	2527437.680	387933.212
33	2527441.370	387912.545
34	2527447.776	387882.170
35	2527448.644	387867.414
36	2527451.865	387847.622
37	2527458.708	387829.180
38	2527465.040	387818.290
39	2527467.824	387825.028
40	2527467.770	387845.009
41	2527466.503	387861.275
42	2527464.509	387878.424
43	2527465.110	387902.302
44	2527466.188	387928.895
45	2527455.029	387965.826
46	2527440.892	388010.868
47	2527435.114	388020.154
48	2527427.890	388036.075
49	2527408.810	388088.526
50	2527400.676	388139.471