
鹤山市古劳镇穿隆岗水库管理范围和保护范围

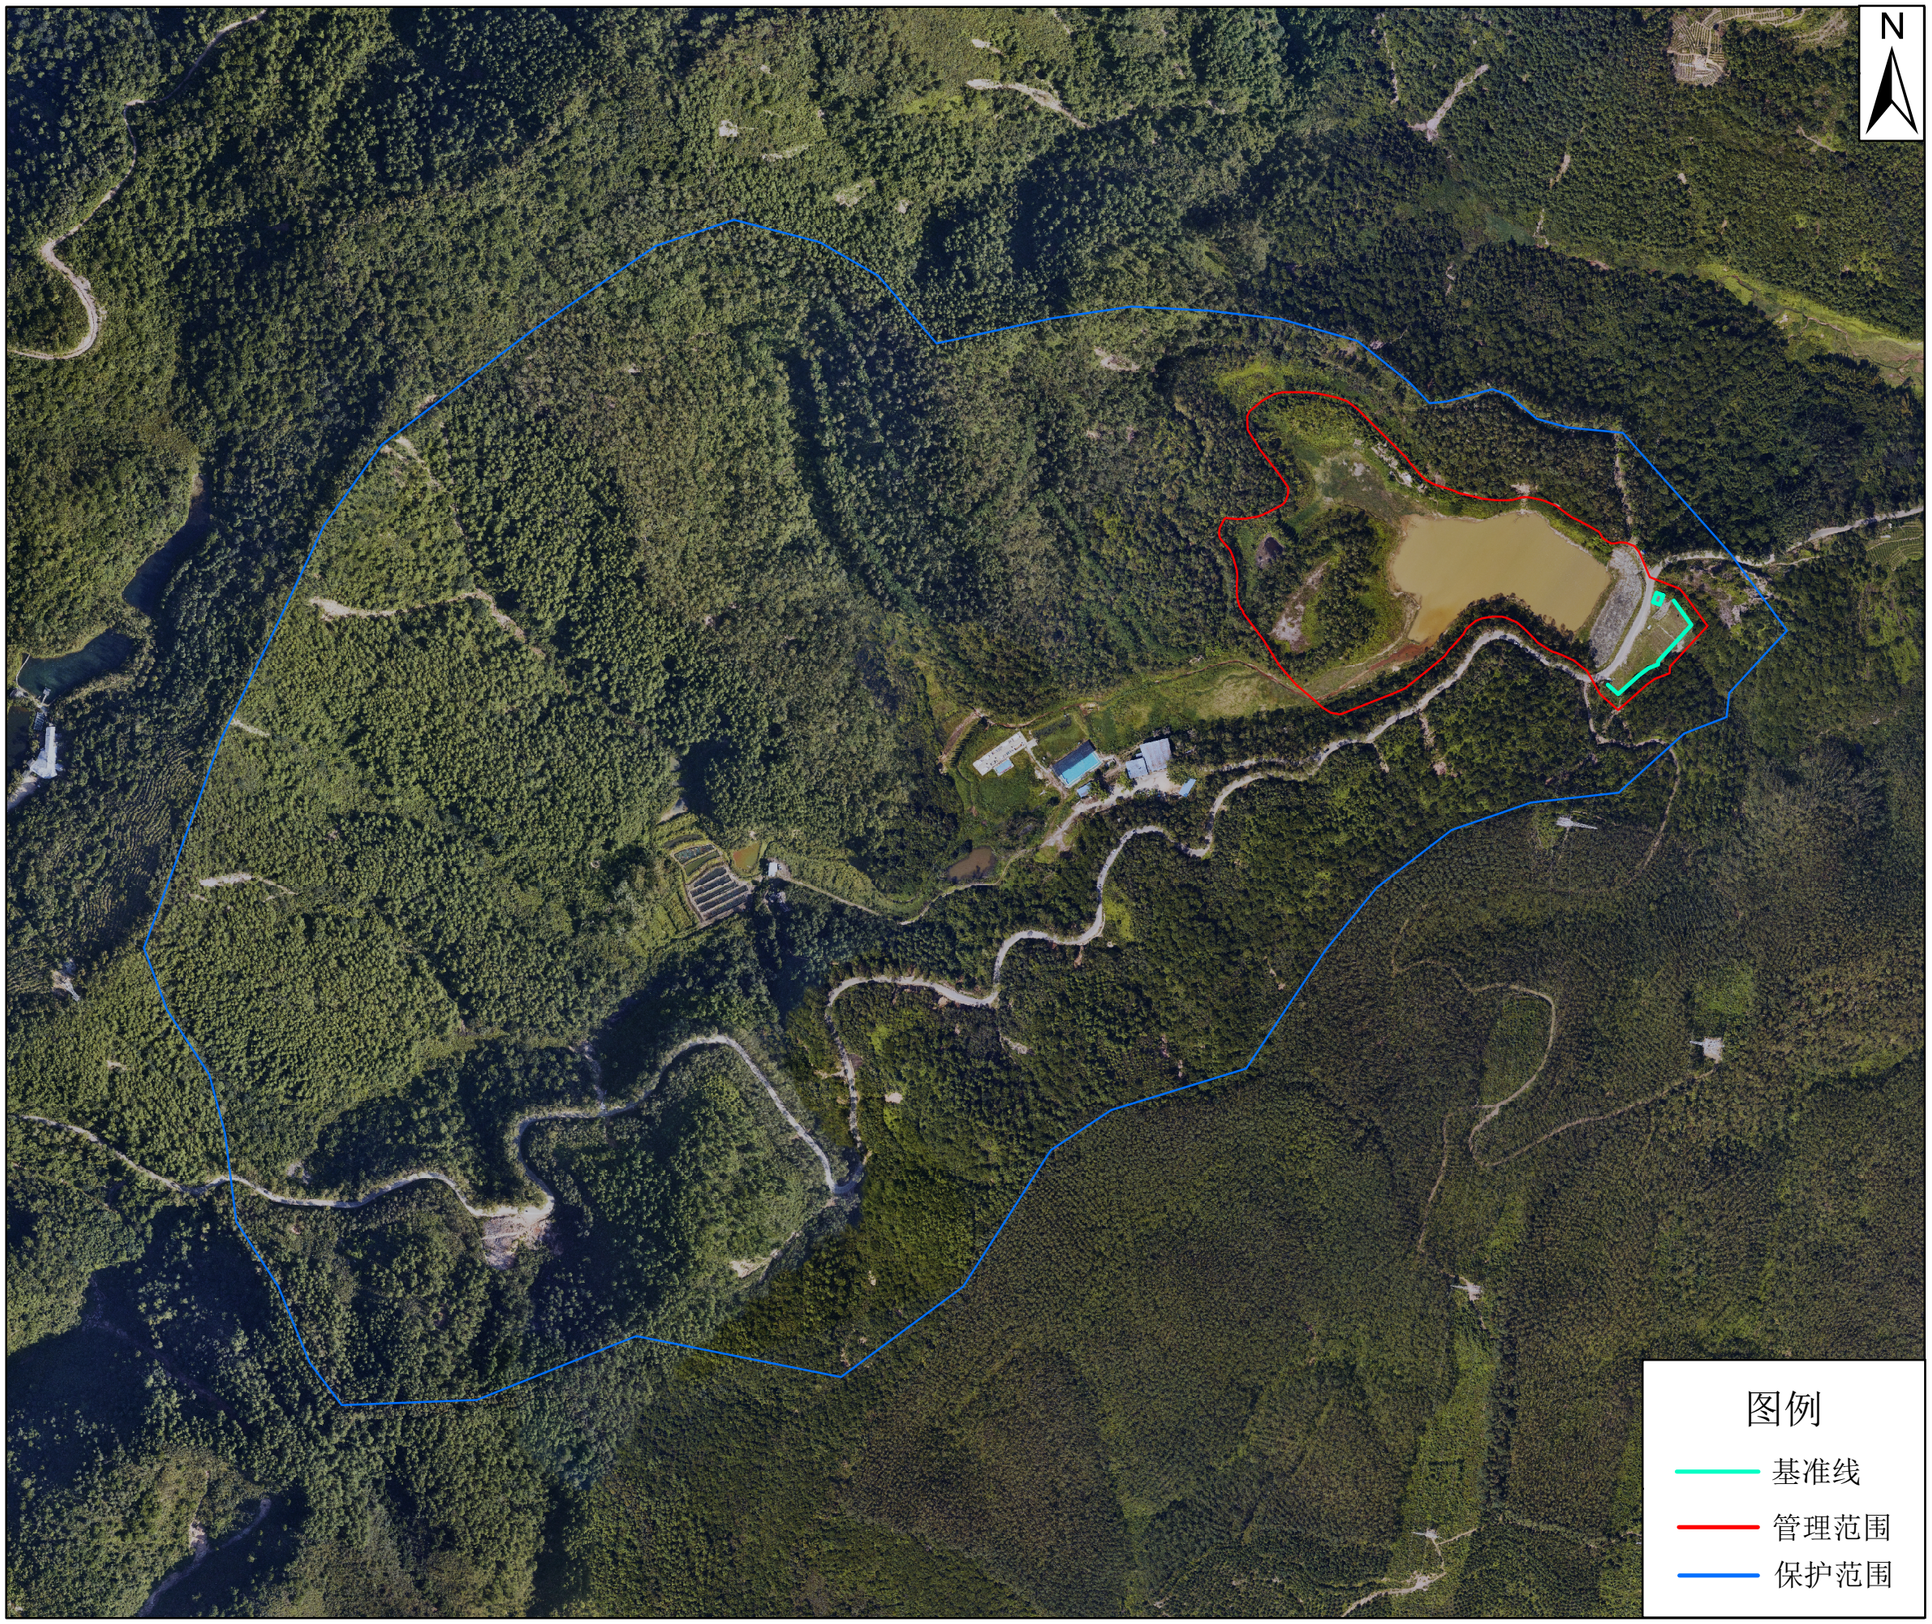

2000国家大地坐标系
江门市科禹水利规划设计咨询有限公司

1:5000

制图时间：2026年3月

穿隆岗水库管理范围面积：55465.41平方米

穿隆岗水库保护范围面积：742728.02平方米（不含管理范围）

管理范围界址点成果表

序号	坐标	
	X（m）	Y（m）
1	2527130.746	387832.991
2	2527140.301	387813.280
3	2527168.529	387773.856
4	2527168.209	387754.722
5	2527158.045	387740.658
6	2527137.330	387723.901
7	2527106.853	387681.875
8	2527090.315	387640.281
9	2527095.451	387624.313
10	2527130.010	387588.624
11	2527170.822	387560.755
12	2527182.130	387555.045
13	2527195.301	387554.326
14	2527207.221	387554.495
15	2527223.607	387549.047
16	2527233.214	387540.996
17	2527243.487	387541.412
18	2527249.730	387545.482
19	2527249.586	387562.683
20	2527252.943	387576.502
21	2527261.018	387591.727
22	2527268.198	387595.672
23	2527275.296	387595.841
24	2527303.143	387575.128
25	2527309.422	387570.939
26	2527321.099	387563.568
27	2527335.504	387564.036
28	2527351.137	387585.944
29	2527352.182	387612.042
30	2527347.854	387637.068
31	2527321.982	387669.628
32	2527292.313	387697.841
33	2527280.882	387708.864
34	2527274.423	387724.159
35	2527265.907	387753.209
36	2527265.769	387782.682
37	2527266.664	387791.355
38	2527263.904	387805.088
39	2527250.412	387827.399
40	2527239.115	387848.909
41	2527229.591	387864.154
42	2527229.508	387872.010
43	2527222.581	387881.827
44	2527201.875	387890.945
45	2527192.209	387915.039
46	2527161.857	387937.843
47	2527123.267	387906.860
48	2527118.536	387894.665
49	2527093.157	387865.138
50	2527106.482	387850.178