
鹤山市共和镇李坑水库管理范围和保护范围

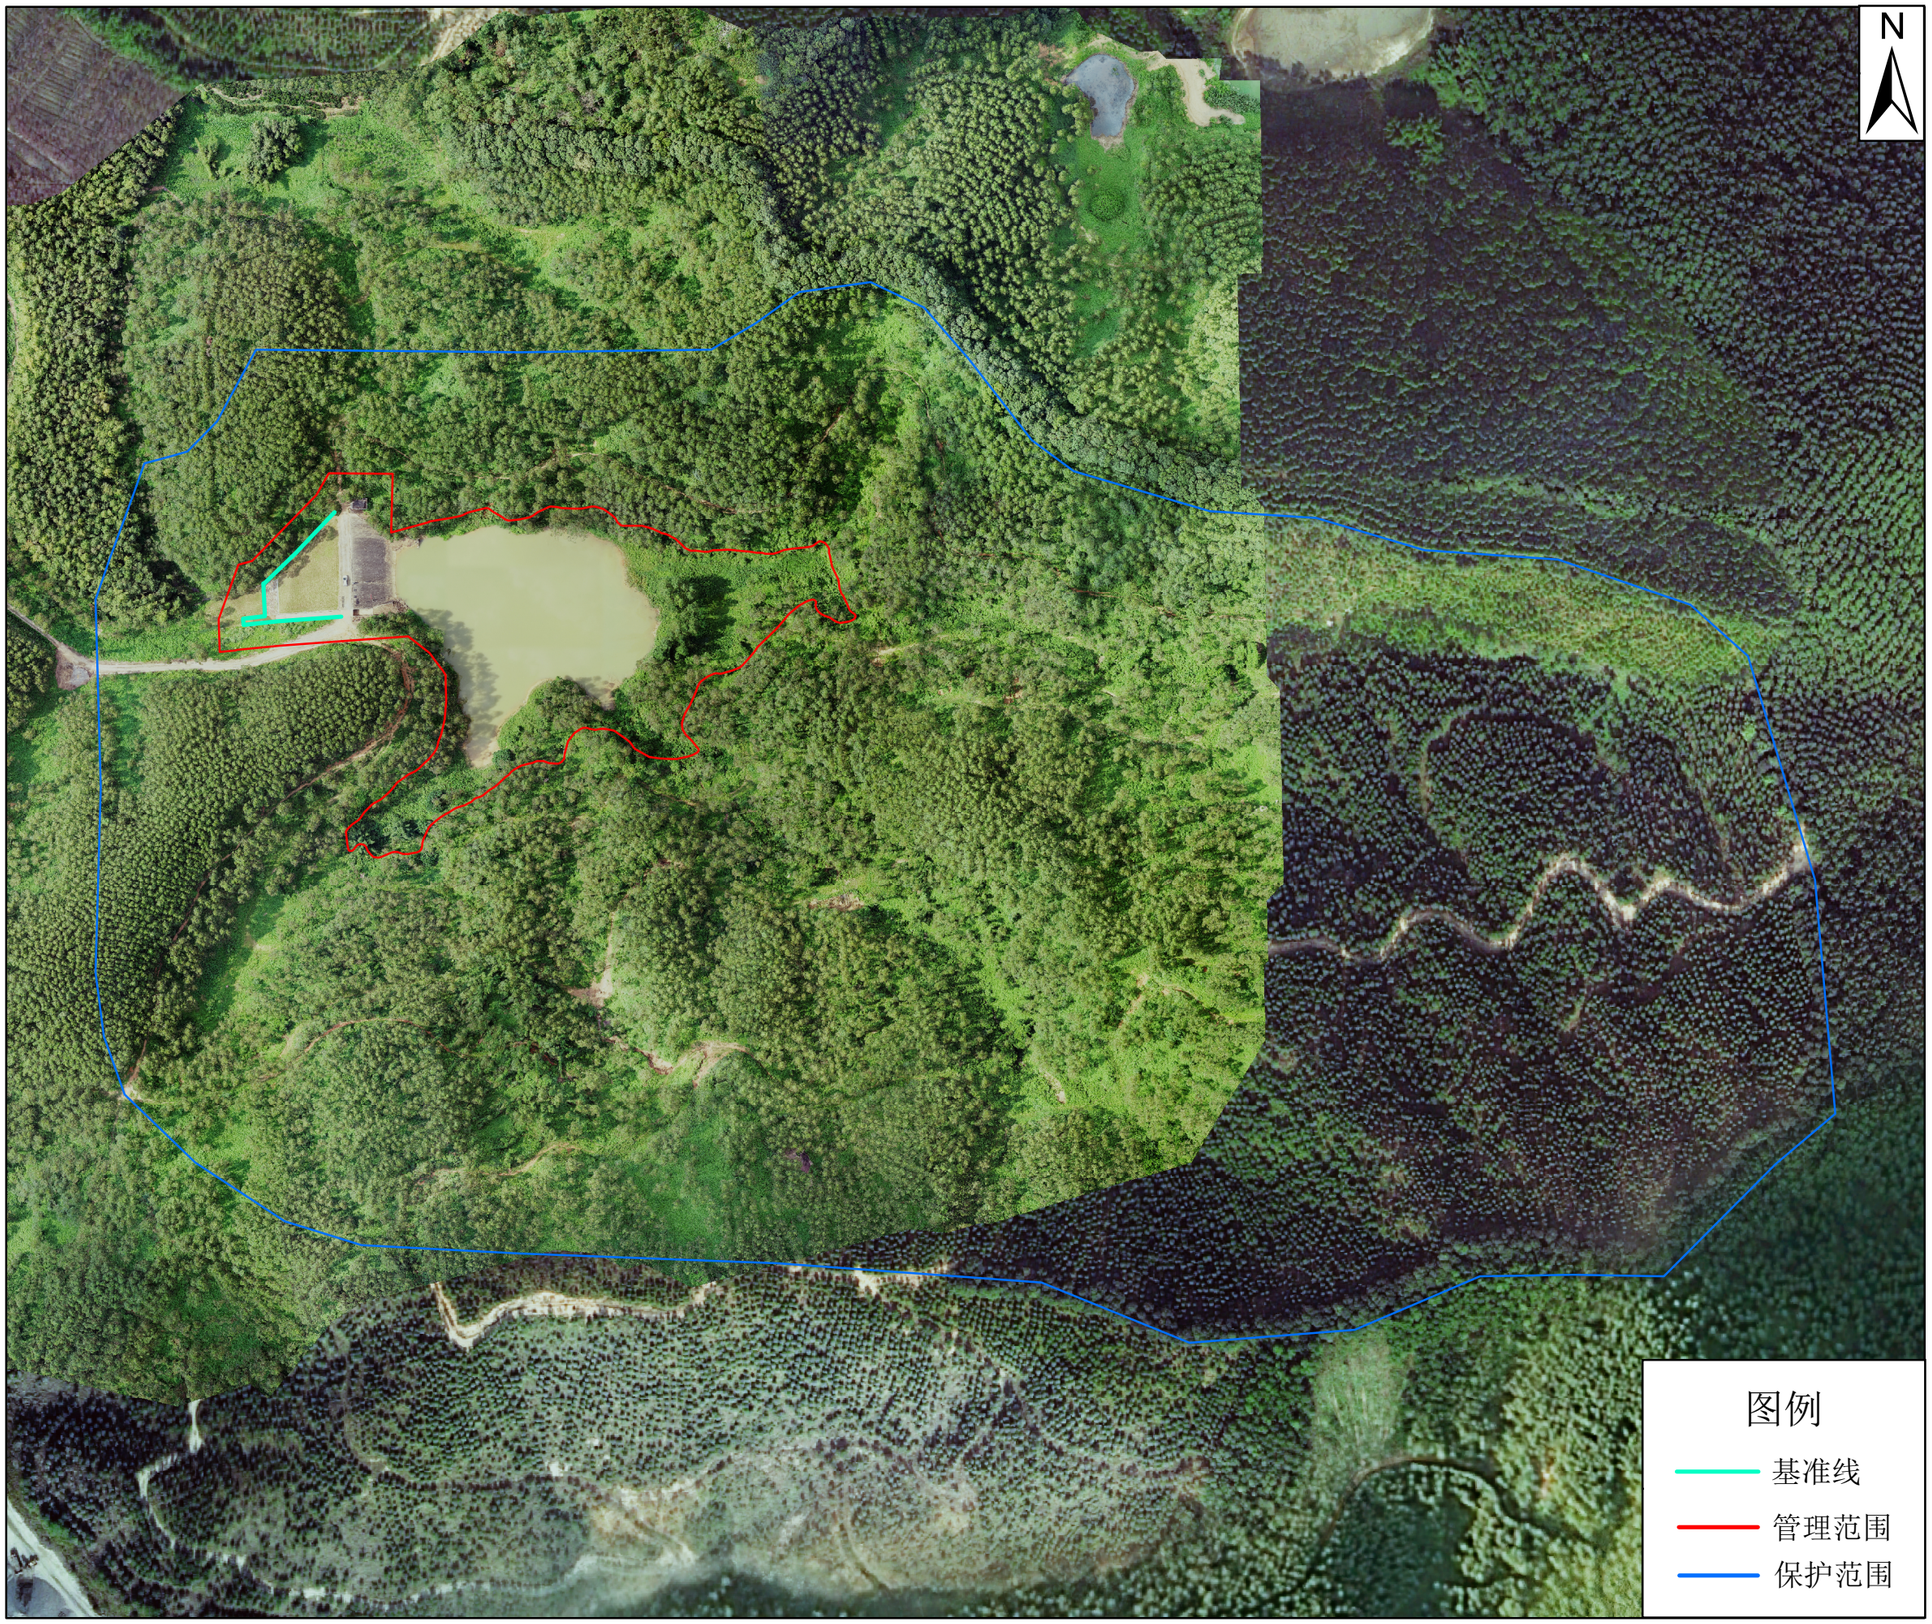

2000国家大地坐标系
江门市科禹水利规划设计咨询有限公司

1:2500

制图时间：2026年3月

李坑水库管理范围面积：18007.19平方米		
李坑水库保护范围面积：212767.78平方米（不含管理范围）		
管理范围界址点成果表		
序号	坐标	
	X（m）	Y（m）
1	2496661.385	390471.541
2	2496659.624	390445.728
3	2496657.795	390428.258
4	2496657.751	390427.832
5	2496657.072	390421.352
6	2496670.395	390420.961
7	2496692.512	390428.899
8	2496694.019	390434.428
9	2496720.901	390460.815
10	2496729.943	390465.738
11	2496729.662	390491.852
12	2496705.644	390491.201
13	2496713.924	390523.073
14	2496710.977	390543.339
15	2496716.298	390556.024
16	2496716.336	390556.535
17	2496715.444	390565.602
18	2496710.063	390583.336
19	2496706.644	390599.212
20	2496698.410	390613.068
21	2496698.695	390628.217
22	2496697.496	390639.981
23	2496699.657	390659.192
24	2496699.493	390669.498
25	2496680.779	390674.809
26	2496671.016	390680.279
27	2496671.808	390667.780
28	2496678.332	390662.969
29	2496657.052	390639.185
30	2496647.875	390622.328
31	2496630.335	390610.341
32	2496625.500	390610.001
33	2496623.417	390611.134
34	2496615.572	390615.002
35	2496618.154	390590.145
36	2496625.680	390576.467
37	2496615.562	390561.887
38	2496612.688	390551.477
39	2496610.613	390544.081
40	2496601.988	390533.275
41	2496594.274	390519.769
42	2496580.626	390504.360
43	2496574.782	390498.520
44	2496573.838	390483.572
45	2496576.633	390476.066
46	2496586.750	390475.251
47	2496591.831	390480.442
48	2496595.978	390485.497
49	2496596.945	390486.981
50	2496599.405	390489.949