
鹤山市址山镇云乡水库管理范围和保护范围

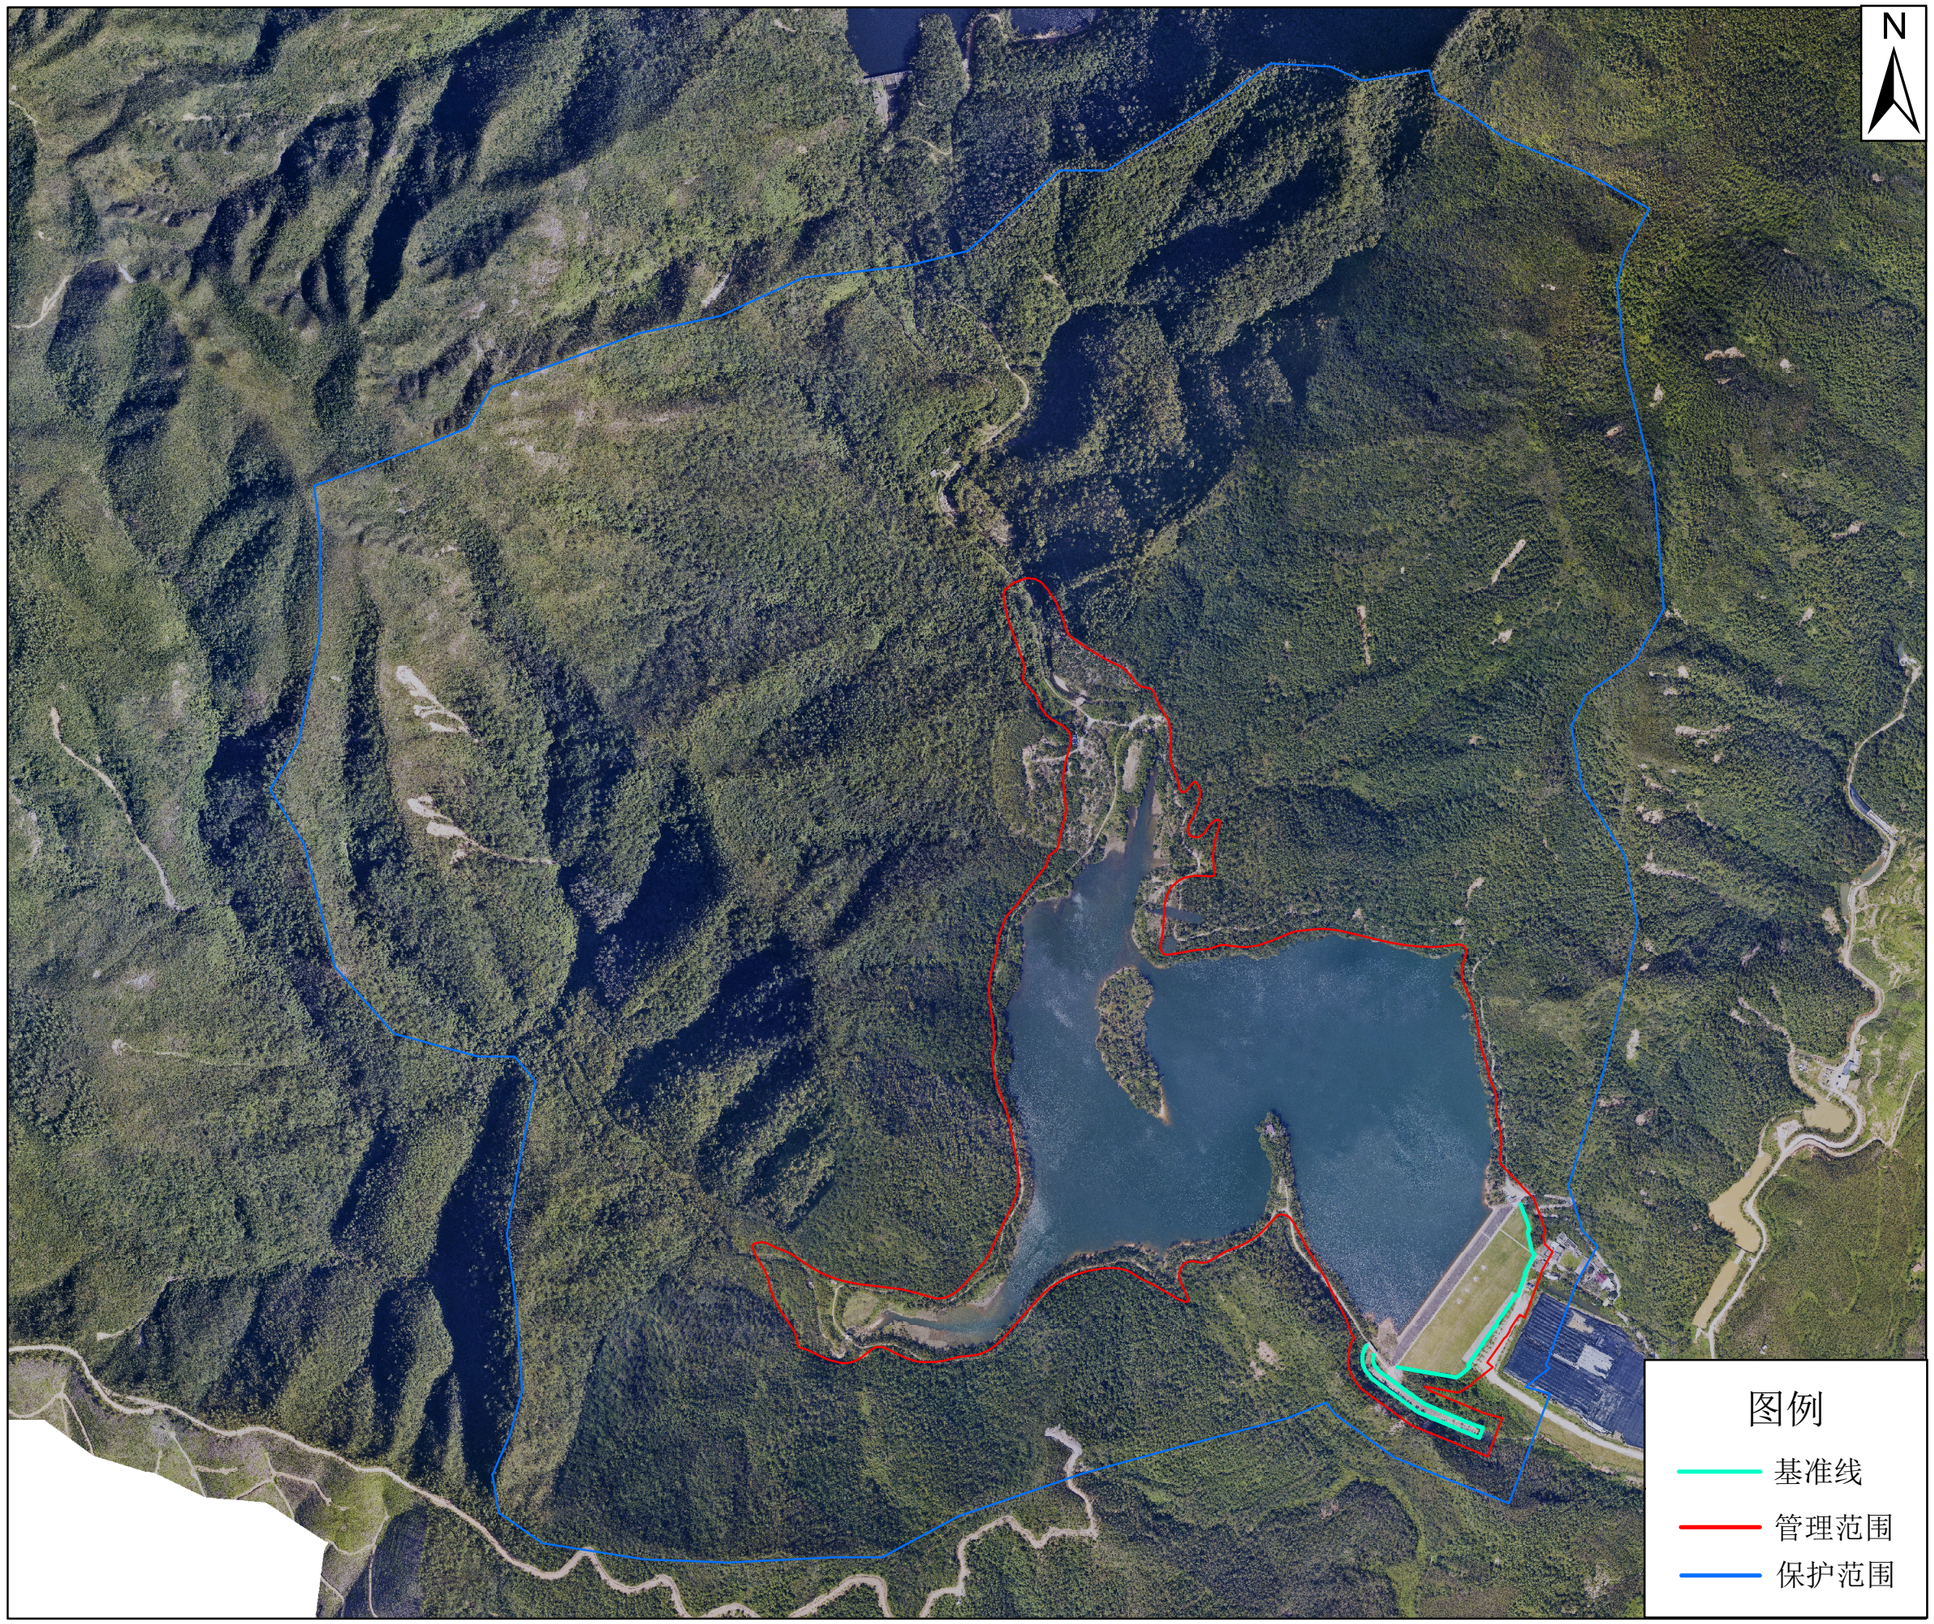

2000国家大地坐标系

江门市科禹水利规划设计咨询有限公司

1:8500

制图时间：2026年3月

云乡水库管理范围面积：472297.76平方米

云乡水库保护范围面积：2472730.22平方米（不含管理范围）

管理范围界址点成果表

序号	坐标	
	X（m）	Y（m）
1	2498418.417	369865.051
2	2498345.096	369890.719
3	2498312.813	369873.151
4	2498253.495	369851.979
5	2498185.389	369807.789
6	2498158.495	369713.414
7	2498114.887	369820.791
8	2498061.793	369800.972
9	2498118.773	369676.313
10	2498147.140	369636.812
11	2498192.650	369607.483
12	2498307.290	369577.064
13	2498395.114	369522.728
14	2498394.292	369508.212
15	2498362.822	369475.290
16	2498330.882	369411.024
17	2498332.464	369388.386
18	2498276.102	369384.437
19	2498322.871	369279.479
20	2498308.955	369217.636
21	2498276.184	369174.397
22	2498200.010	369068.107
23	2498192.515	369017.627
24	2498211.526	368967.557
25	2498210.249	368947.911
26	2498191.313	368913.581
27	2498199.071	368879.936
28	2498225.630	368843.752
29	2498279.723	368812.346
30	2498341.675	368786.263
31	2498357.101	368786.937
32	2498357.376	368801.700
33	2498323.877	368863.973
34	2498304.657	368907.742
35	2498281.266	369034.660
36	2498315.685	369088.805
37	2498379.197	369126.813
38	2498449.364	369150.316
39	2498577.567	369120.600
40	2498642.388	369117.304
41	2498717.526	369110.359
42	2498785.539	369124.079
43	2498827.541	369149.334
44	2498894.443	369193.420
45	2498922.484	369208.767
46	2498994.930	369212.644
47	2499046.583	369222.387
48	2499064.380	369221.536
49	2499152.509	369158.553
50	2499220.341	369136.448