
鹤山市宅梧镇云林水库管理范围和保护范围

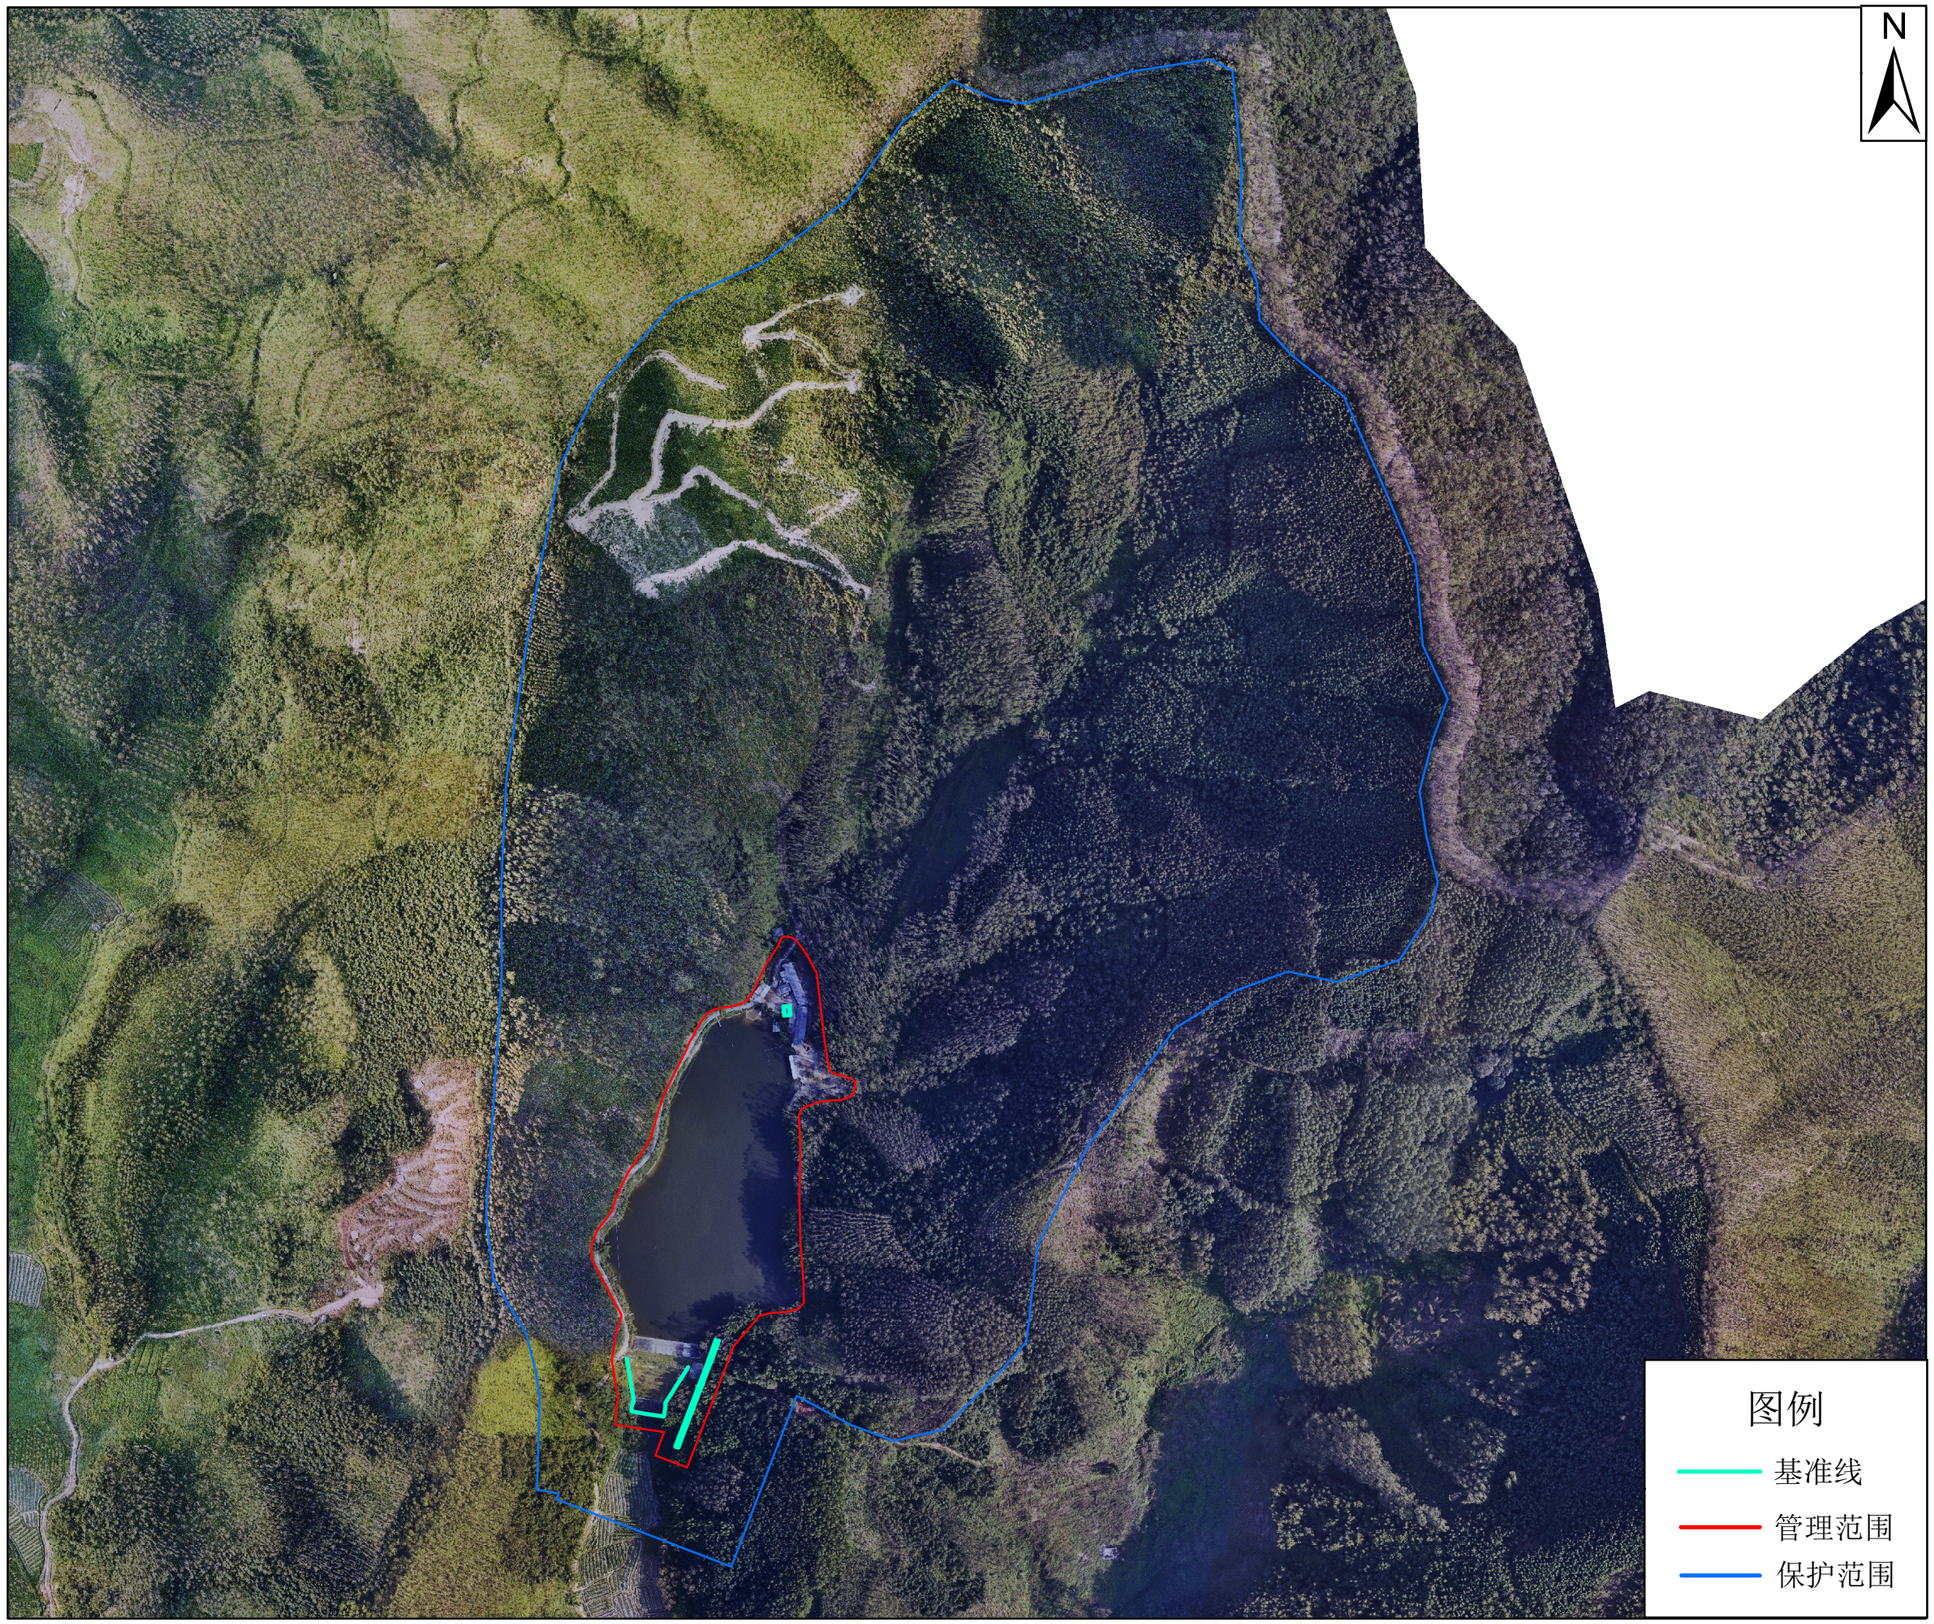

2000国家大地坐标系

江门市科禹水利规划设计咨询有限公司

1:4000

制图时间：2026年3月

云林水库管理范围面积：29561.74平方米		
云林水库保护范围面积：372806.02平方米（不含管理范围）		
管理范围界址点成果表		
序号	坐标	
	X（m）	Y（m）
1	2513406.912	361742.400
2	2513415.889	361745.459
3	2513452.175	361726.982
4	2513460.859	361726.018
5	2513470.666	361728.981
6	2513479.673	361735.053
7	2513492.506	361741.263
8	2513511.694	361750.664
9	2513532.472	361764.516
10	2513546.956	361768.598
11	2513550.182	361769.540
12	2513554.679	361771.042
13	2513560.717	361772.693
14	2513591.112	361787.921
15	2513594.282	361789.325
16	2513599.000	361791.985
17	2513602.899	361793.955
18	2513614.191	361801.225
19	2513617.946	361809.182
20	2513620.891	361824.046
21	2513629.234	361831.717
22	2513657.612	361847.421
23	2513664.536	361851.297
24	2513664.303	361855.801
25	2513657.683	361862.867
26	2513641.235	361872.697
27	2513578.362	361881.019
28	2513574.532	361886.333
29	2513573.688	361890.215
30	2513572.548	361893.869
31	2513571.534	361895.823
32	2513569.827	361897.891
33	2513567.293	361897.688
34	2513561.537	361896.618
35	2513558.143	361889.389
36	2513558.008	361886.403
37	2513557.548	361880.429
38	2513557.261	361877.502
39	2513553.708	361865.976
40	2513552.400	361863.857
41	2513549.487	361861.750
42	2513547.165	361861.108
43	2513527.177	361862.231
44	2513466.186	361862.247
45	2513426.192	361864.530
46	2513421.808	361860.499
47	2513420.447	361856.326
48	2513419.645	361849.952
49	2513418.836	361842.807
50	2513417.548	361837.165