
鹤山市宅梧镇五坑水库管理范围和保护范围

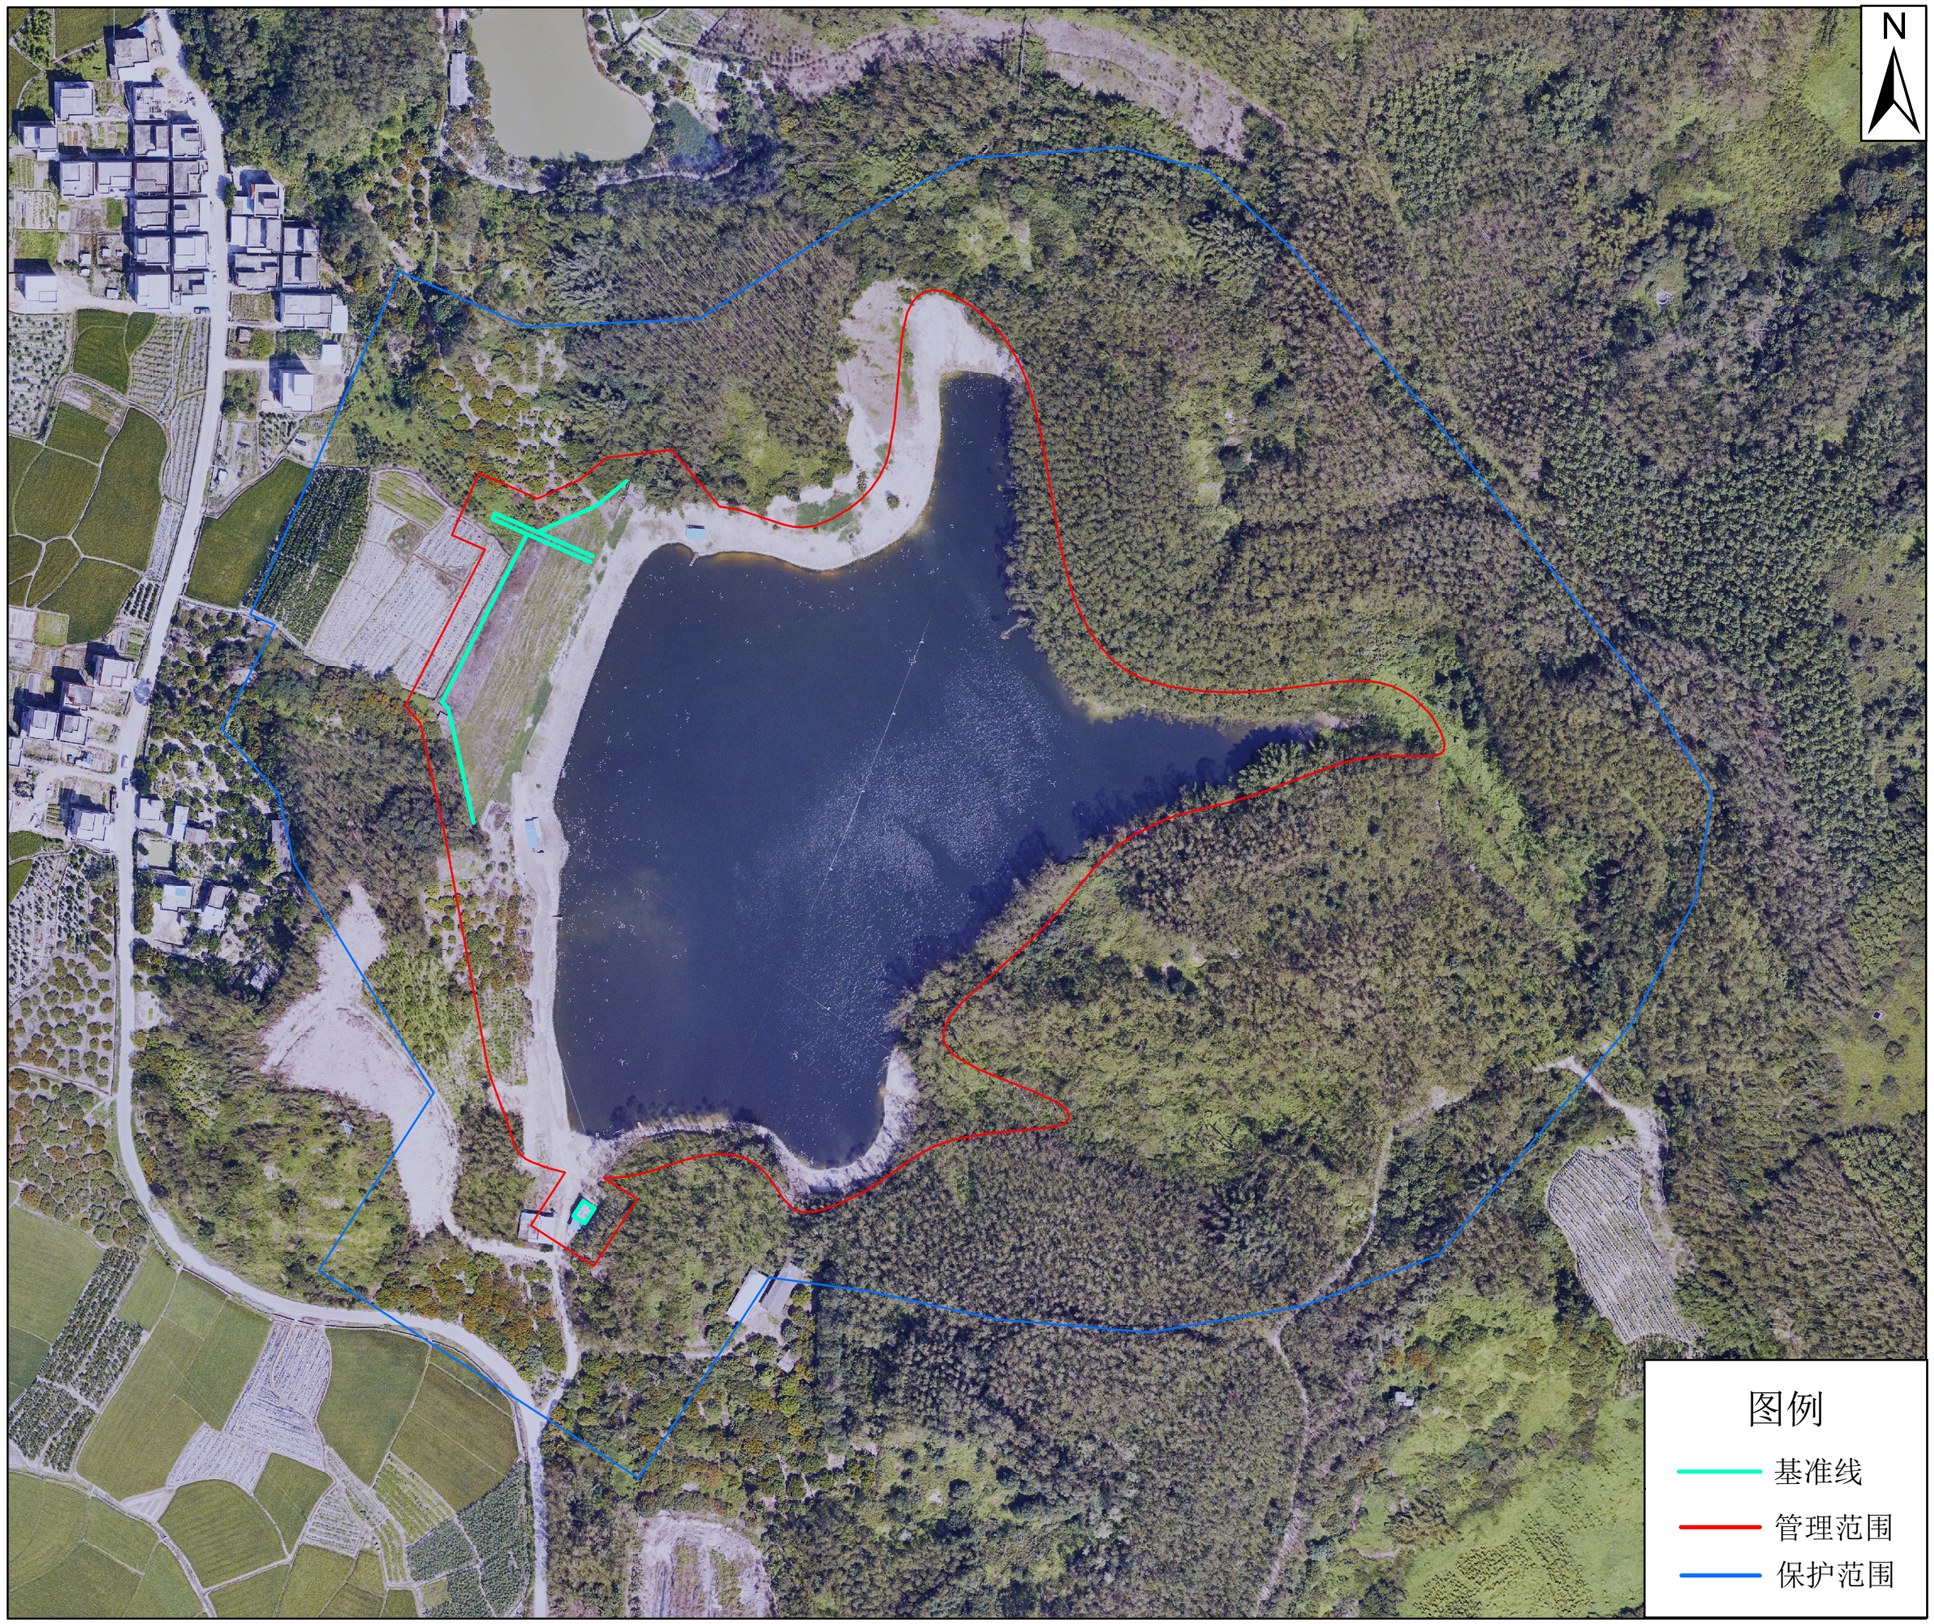

2000国家大地坐标系

江门市科禹水利规划设计咨询有限公司

1:2000

制图时间：2026年3月

五坑水库管理范围面积：49920.73平方米

五坑水库保护范围面积：91711.98平方米（不含管理范围）

管理范围界址点成果表

序号	坐标	
	X（m）	Y（m）
1	2504601.009	363000.432
2	2504607.350	362995.330
3	2504658.470	363021.314
4	2504663.160	363010.535
5	2504683.357	363019.323
6	2504675.039	363038.439
7	2504688.425	363061.046
8	2504672.375	363097.686
9	2504666.617	363118.128
10	2504668.351	363134.530
11	2504682.047	363149.916
12	2504689.497	363152.935
13	2504726.689	363157.132
14	2504740.471	363161.844
15	2504741.040	363174.313
16	2504734.335	363184.262
17	2504719.322	363195.390
18	2504707.293	363199.818
19	2504684.809	363204.606
20	2504655.289	363209.856
21	2504639.631	363214.596
22	2504626.869	363221.878
23	2504616.119	363236.146
24	2504612.084	363255.981
25	2504612.217	363274.240
26	2504615.549	363309.373
27	2504610.048	363323.953
28	2504595.008	363334.164
29	2504591.091	363313.021
30	2504589.065	363301.743
31	2504578.393	363272.390
32	2504572.326	363248.986
33	2504565.927	363233.892
34	2504557.737	363222.908
35	2504538.221	363206.209
36	2504511.211	363177.383
37	2504504.265	363171.887
38	2504494.077	363173.647
39	2504489.112	363182.050
40	2504478.441	363207.408
41	2504473.392	363211.754
42	2504470.070	363205.996
43	2504466.373	363175.773
44	2504463.978	363168.207
45	2504451.342	363148.683
46	2504442.492	363124.387
47	2504457.647	363110.203
48	2504460.590	363091.076
49	2504455.347	363074.054
50	2504453.625	363064.122