
鹤山市宅梧镇养坑水库管理范围和保护范围

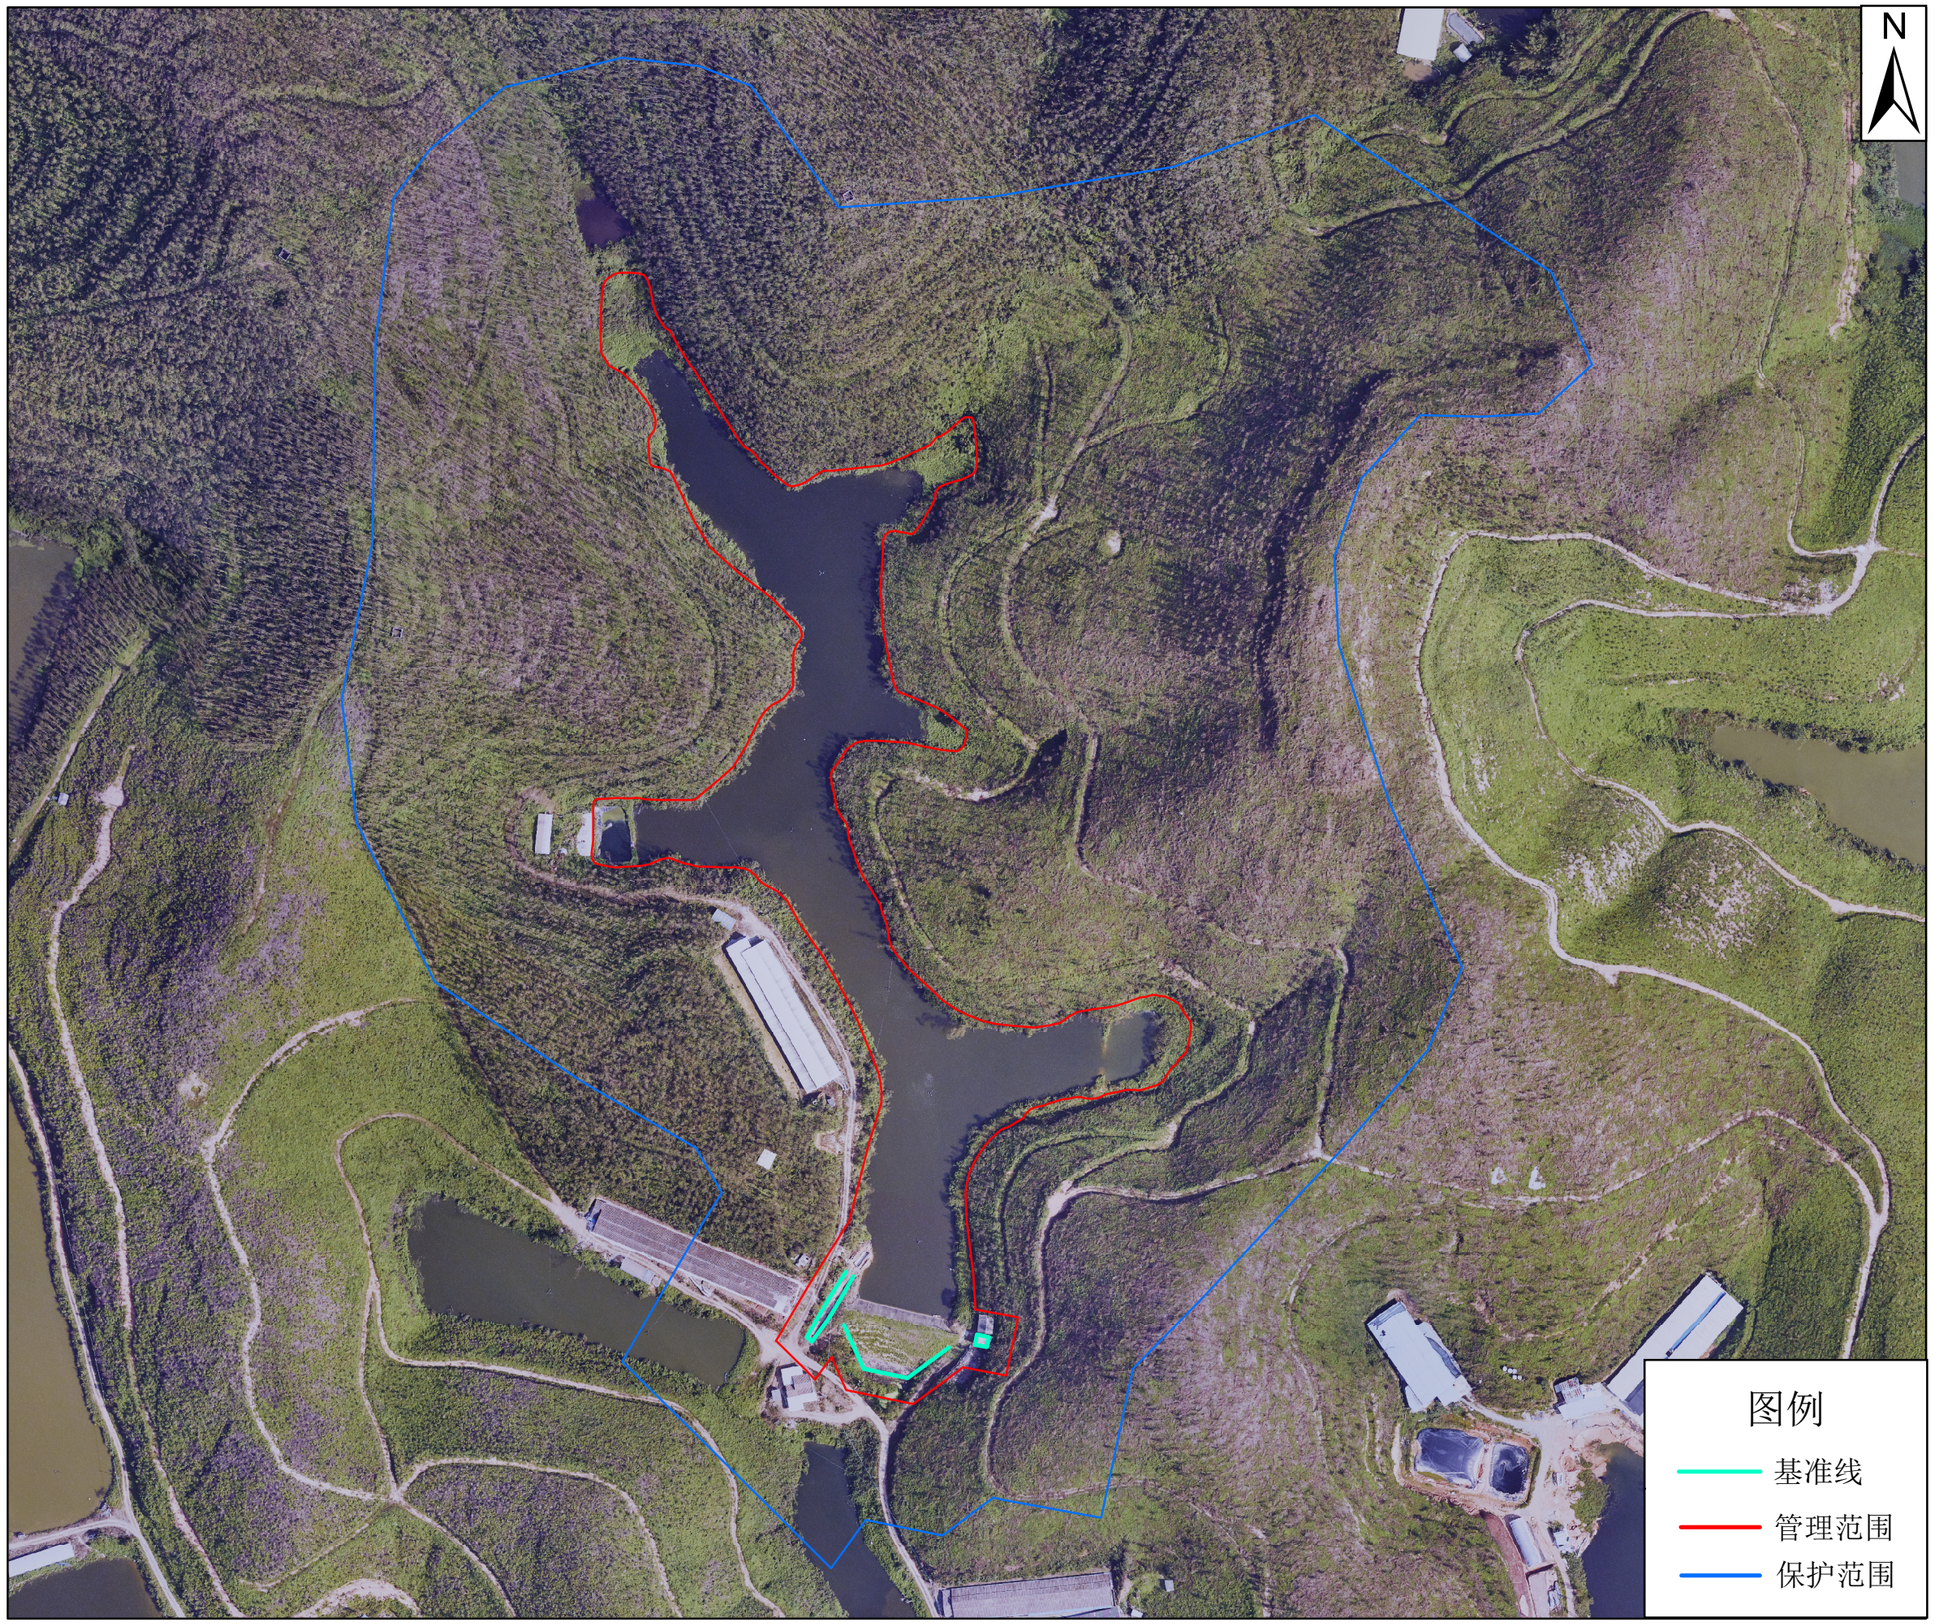

2000国家大地坐标系
江门市科禹水利规划设计咨询有限公司

1:2500

制图时间：2026年3月

养坑水库管理范围面积：27703.38平方米		
养坑水库保护范围面积：173515.98平方米（不含管理范围）		
管理范围界址点成果表		
序号	坐标	
	X（m）	Y（m）
1	2504131.232	357909.608
2	2504107.603	357904.607
3	2504110.848	357887.223
4	2504095.804	357866.870
5	2504101.525	357839.600
6	2504105.880	357826.904
7	2504121.650	357810.947
8	2504170.423	357840.771
9	2504218.796	357853.824
10	2504239.532	357849.274
11	2504291.773	357820.709
12	2504308.362	357805.082
13	2504314.457	357791.740
14	2504318.301	357766.280
15	2504315.266	357755.504
16	2504316.224	357737.252
17	2504338.502	357736.463
18	2504342.711	357755.984
19	2504342.590	357778.196
20	2504377.476	357805.761
21	2504383.433	357813.856
22	2504407.281	357820.802
23	2504416.131	357817.153
24	2504455.497	357777.653
25	2504476.756	357765.997
26	2504479.371	357759.556
27	2504495.553	357761.883
28	2504505.091	357758.080
29	2504520.012	357742.278
30	2504530.569	357739.403
31	2504554.587	357742.349
32	2504556.145	357756.858
33	2504543.632	357760.975
34	2504534.286	357766.040
35	2504519.249	357775.987
36	2504503.950	357785.953
37	2504482.655	357802.645
38	2504469.875	357817.050
39	2504476.353	357834.048
40	2504478.139	357850.949
41	2504483.655	357866.495
42	2504492.419	357881.229
43	2504498.110	357889.372
44	2504486.121	357892.583
45	2504472.423	357886.025
46	2504463.688	357875.351
47	2504450.603	357866.694
48	2504449.565	357855.127
49	2504430.951	357853.625
50	2504413.151	357854.332