
鹤山市宅梧镇奏龙坑水库管理范围和保护范围

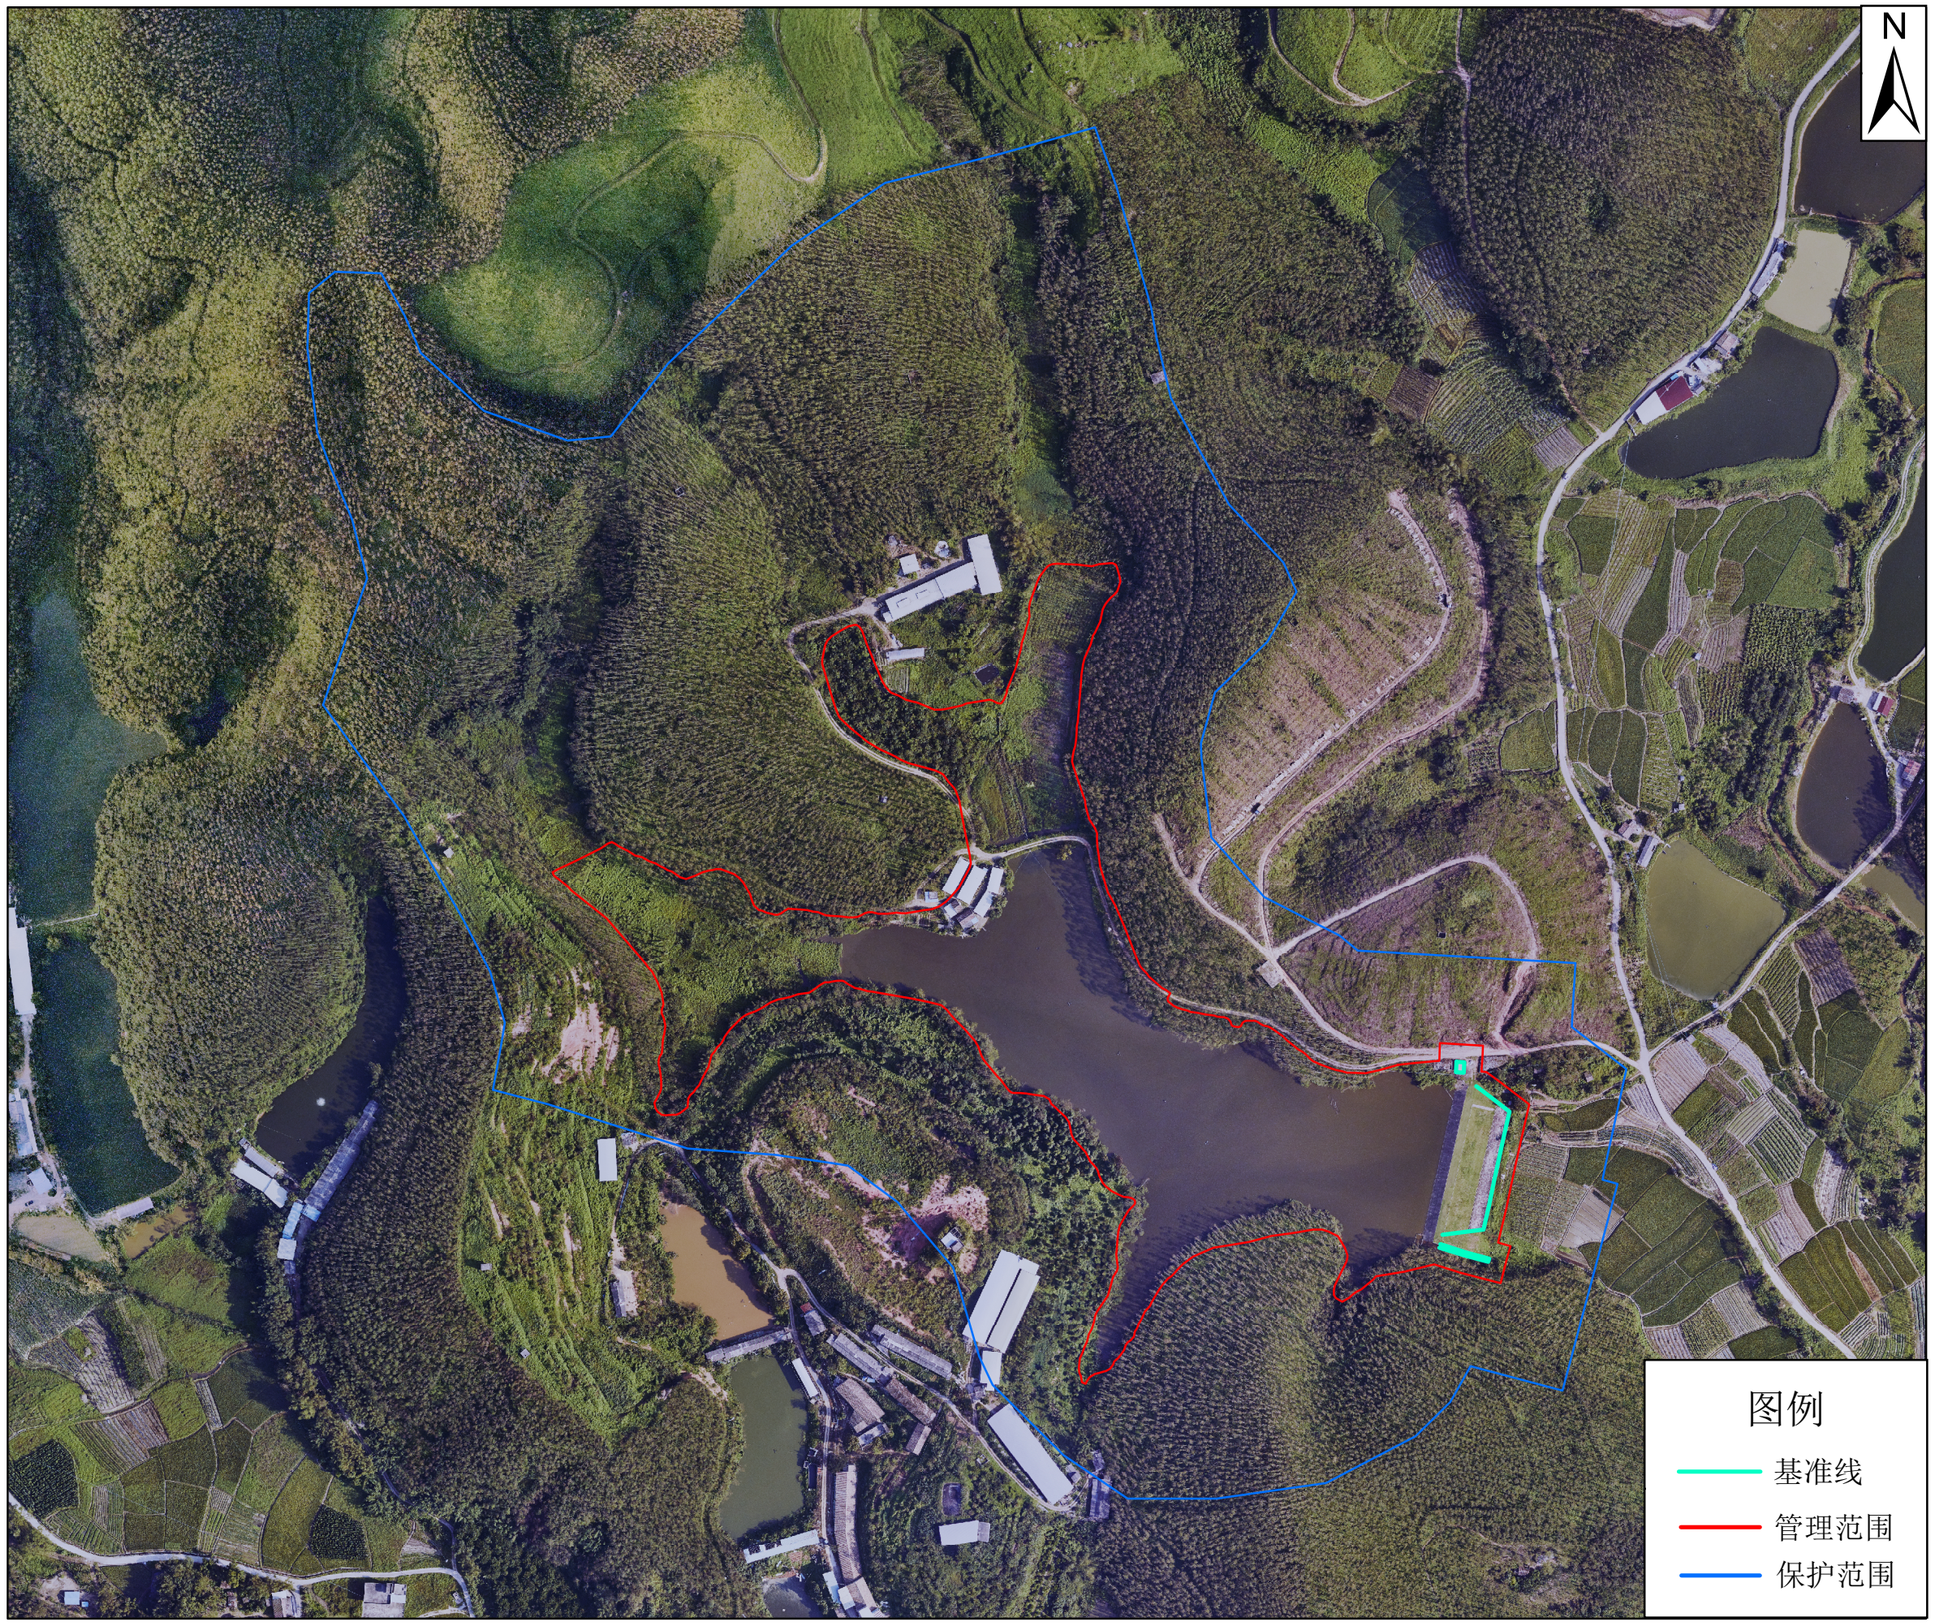

2000国家大地坐标系

江门市科禹水利规划设计咨询有限公司

1:3500

制图时间：2026年3月

奏龙坑水库管理范围面积：69398.59平方米

奏龙坑水库保护范围面积：251093.23平方米（不含管理范围）

管理范围界址点成果表

序号	坐标	
	X（m）	Y（m）
1	2504293.709	356448.837
2	2504303.696	356449.411
3	2504302.291	356473.872
4	2504287.322	356476.003
5	2504268.825	356500.103
6	2504189.909	356482.593
7	2504188.052	356489.547
8	2504166.797	356483.872
9	2504177.580	356446.026
10	2504168.576	356411.033
11	2504156.245	356393.490
12	2504179.001	356395.946
13	2504197.435	356381.877
14	2504187.053	356320.124
15	2504172.532	356297.716
16	2504154.007	356283.974
17	2504136.448	356274.627
18	2504123.890	356265.443
19	2504115.697	356243.664
20	2504137.507	356248.959
21	2504170.499	356262.988
22	2504205.988	356270.267
23	2504214.367	356274.933
24	2504236.149	356249.956
25	2504258.799	356237.751
26	2504276.591	356203.641
27	2504311.571	356178.356
28	2504327.307	356157.599
29	2504335.262	356115.504
30	2504333.101	356090.535
31	2504327.051	356067.207
32	2504317.741	356050.498
33	2504283.717	356028.579
34	2504263.026	356005.303
35	2504296.241	356004.043
36	2504332.603	356005.442
37	2504361.611	355985.416
38	2504399.383	355943.898
39	2504415.085	355970.795
40	2504413.479	355985.977
41	2504403.744	356006.758
42	2504400.016	356046.758
43	2504376.973	356069.841
44	2504376.560	356101.923
45	2504377.890	356121.188
46	2504378.114	356139.179
47	2504380.309	356159.725
48	2504403.964	356181.038
49	2504440.097	356175.554
50	2504456.966	356165.966