鹤山市2025年度第五十批次城镇建设用地拟征地土地范围图<二>

鹤山市址山镇昆联村民委员会

单位：m.m

界址点坐标表

点 号	X	Y	边 长
J1	2490467.02	38372868.90	
J2	2490452.14	38372866.89	15.01
J3	2490436.99	38372864.84	15.29
J4	2490433.80	38372896.17	31.49
J5	2490442.54	38372897.06	8.79
J6	2490452.90	38372896.46	10.38
J7	2490463.29	38372895.85	10.41
J8	2490464.00	38372895.81	0.71
J9	2490466.43	38372895.66	2.42
J10	2490466.89	38372898.69	3.06
J11	2490467.74	38372898.66	0.85
J12	2490467.03	38372869.93	28.74
J1	2490467.02	38372868.91	1.02
S=950.00 平方米 合1.4200亩			

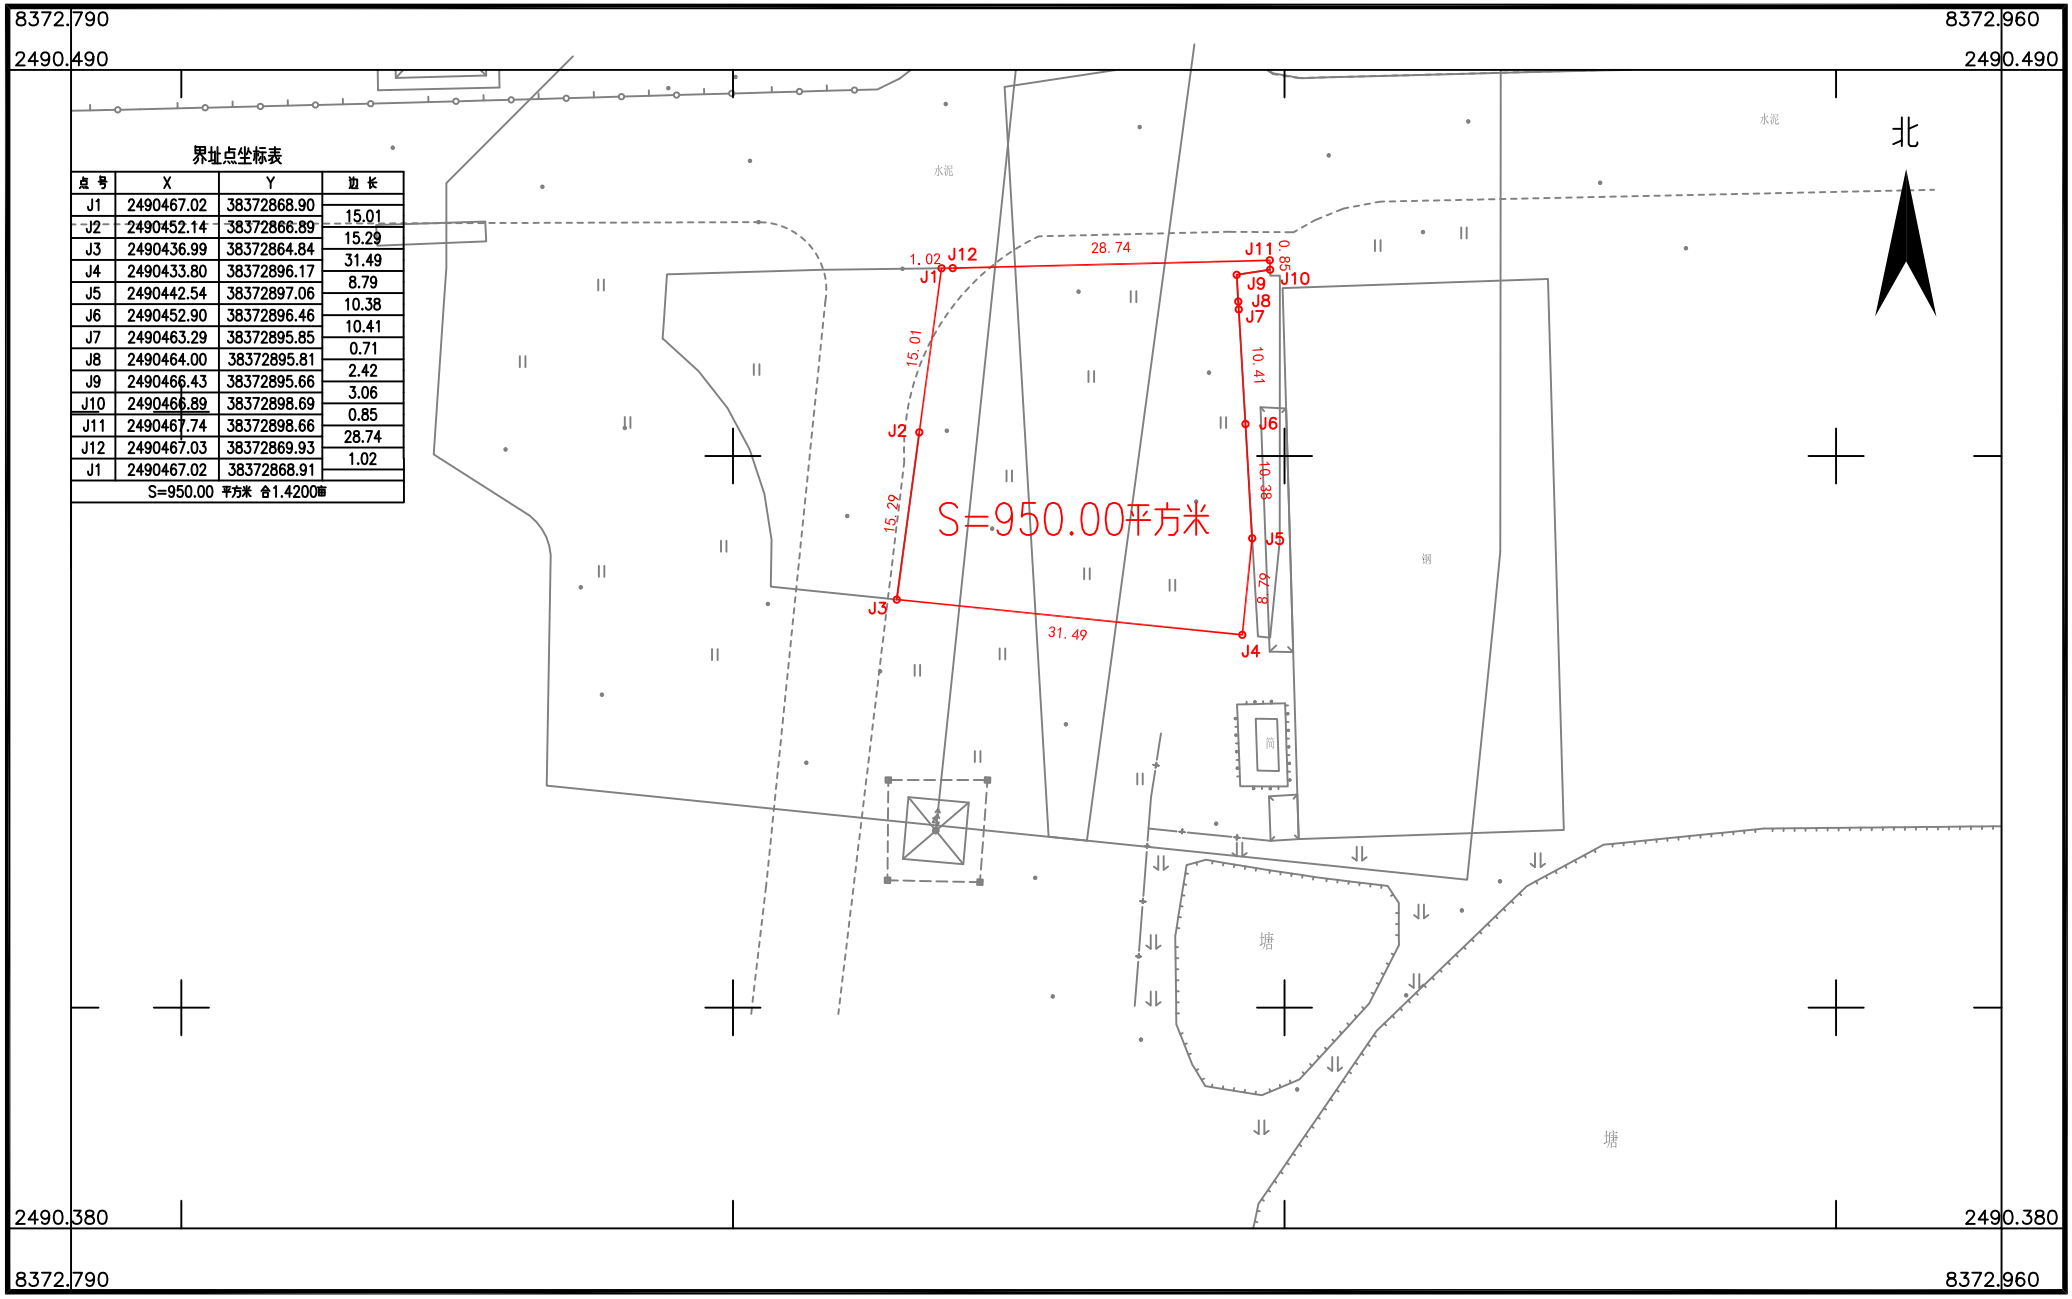

湖南省地质工程勘察院有限公司江门分公司

2026年11月数字化制图

2000国家大地坐标系：中央子午线114度

1985国家高程基准，等高距为1米

1:500

绘图员：黄志鹏

检查员：金 祥

审核员：廖军华